
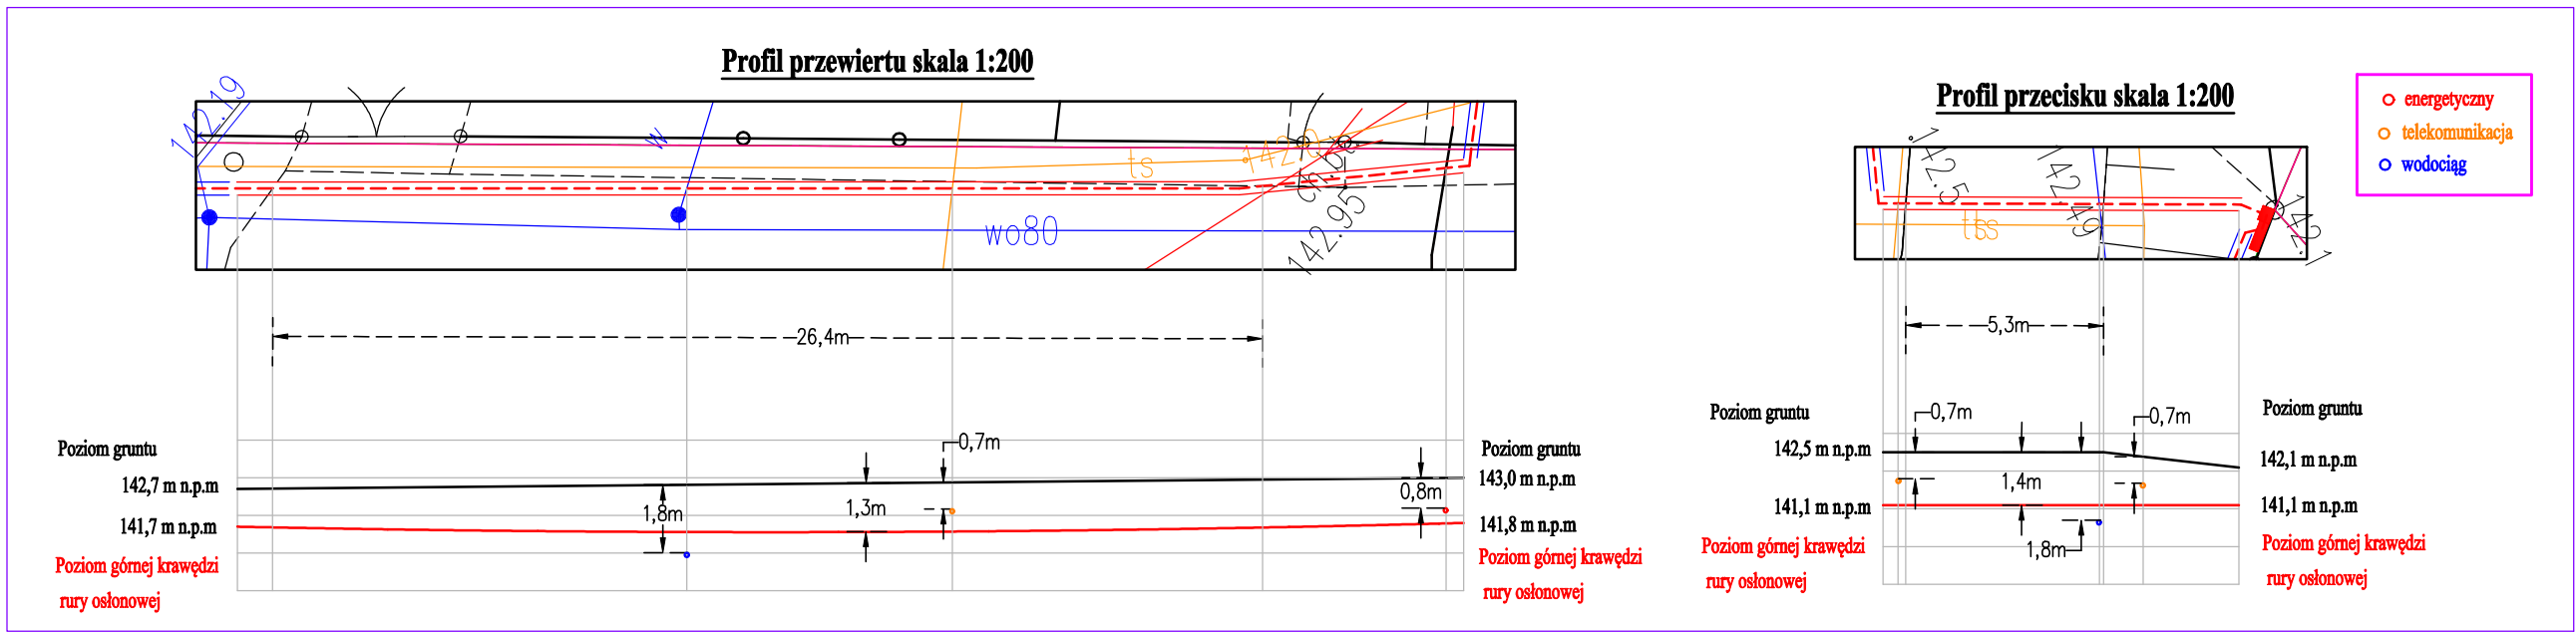


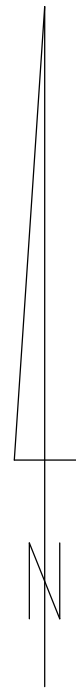

MAPA DO CEŁÓW PROJEKTOWYCH			
Jednostka ewidencyjna	Identyfikator	281410_2	
Nazwa	Gmina	Purda	
Obręb ewidencyjny	Identyfikator	281410_2.0023	
Nazwa	Purda		
Działka nr		410.409.406/1.582.98.97.100/7	
Skala mapy		1:500	
Selekcja mapy		7.206.18.08.4.4.7.206.18.13.2.2.	
Układ współrzędnych	plaskich prostokątnych	7.206.18.14.1.1	
wysokościowych		PL-2000/21	
Id. zgłosz. pracy geod.:		PL-EVRF2007-NH	
		GD-1.6642.1.3265.2025	
Granica obszaru aktualizacji			
Informacje o służebnościach gruntowych mających wpływ na zagospodarowanie gruntów, zlokalizowanych w granicach projektowanej inwestycji*)		Mapa do celów projektowych została wykonana bez ustalania służebności gruntowych.	
Data opracowania mapy		27.11.2025	
Imię i nazwisko osoby która opracowała mapę:		Mariusz Mączewski nr upr. Zaw. 19959	
Imię i nazwisko kierownika prac:		Mariusz Mączewski nr upr. Zaw. 19959	
Nazwa wykonawcy prac geodezyjnych:			
GEOKLASA GEODEZJA I KLASYFIKACJA GRUNTÓW MARIUSZ MACZEWSKI			
Ul. Gen. Stanisława Maczka 26 lok 28; 10-693 Olsztyn			
Tel. 606571814, email: geoklasa@interia.pl			
NIP:7391807258 REGON:280418320			


- Uwagi:
- Granice działek naniesione są na podstawie danych uzyskanych z pomiarów bezpośrednich otrzymanych z POKC w Olsztynie
 - Oznaczenie użytków gruntowych opisane jest na podstawie aktualnej ewidencji gruntów
 - Nie wyklucza się istnienia w terenie urządzeń podziemnych ułożonych i nie zgłoszonych do inwentaryzacji geodezyjnej. Obiekty budowlane wymagające pozwolenia na budowę podlegają geodezyjnemu wytyczeniu w terenie, a po ich wybudowaniu geodezyjnej inwentaryzacji powykonawczej obejmującej położenie ich na gruncie.
- Legenda:
- Kolorem różowym oznaczono granice, które nie spełniają warunku dokładnościowego standardów technicznych

Olsztyn, 27.11.2025r.
Oświadczam, że niniejszy dokument został opracowany w wyniku prac geodezyjnych i kartograficznych, których rezultat zawiera pozytywnie zweryfikowany opart techniczny. Jestem świadomy odpowiedzialności karnej za złożenie fałszywego oświadczenia.

Identyfikator zgłoszenia prac geodezyjnych	GD-1.6642.1.3265.2025
Organ prowadzący państwowy zasób geodezyjny	STAROSTA OLSZTYŃSKI
Kartograficzny	
Numer oraz data sporządzenia pozytywnego protokołu weryfikacji	GD-1.6642.1.3265.2025_1 z dnia 27.11.2025
Imię i nazwisko oraz nr. uprawnień zawodowych kierownika prac	Mariusz Mączewski Nr uprawnień 19959

Oświadczam, że treść mapy na której wykonano niniejszy projekt jest zgodna z treścią mapy do celów projektowych opracowanej w wyniku prac geodezyjnych i kartograficznych zgłoszonych do Starostwa Powiatowego w Olsztynie, poświadczonych przez wykonawcę prac. Identyfikator zgłoszenia prac geodezyjnych GD-1.6642.1.3265.2025 w dn. 27.11.2025 mgr inż. Tomasz Dąbrowski WAM/0147/POOE/13 (imię i nazwisko projektanta)

Istn. AsXSn4x50mm²+AsXSn2x25mm²- ośw, L=46m+
Istn. 4xAL50mm²+1xAL25mm²- ośw L=140m+
Proj. AsXSn4x120mm², L=186m/205m
Istn. Światłowod

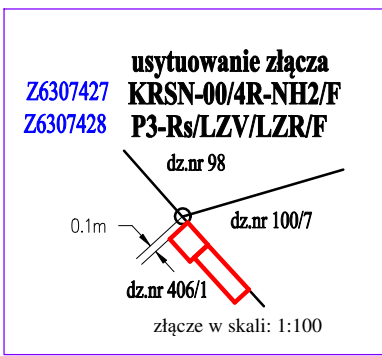

Tytuł opracowania:	Projekt budowlany zasilania budynku mieszkalnego w m. Purda, dz. nr 100/7, gm. Purda	EL-VK Projekt sp. z o.o.
Tytuł rysunku:	Projekt zagospodarowania terenu	11-S41 Olsztyn, ul. Żurawia 24a/1
Projektant:	mgr inż. Tomasz Dąbrowski	OBL/652/501317
Imię i nazwisko	Nr uprawnień	Skala: 1:500
Data	06.2026	Rys. nr E-1
Podpis		