


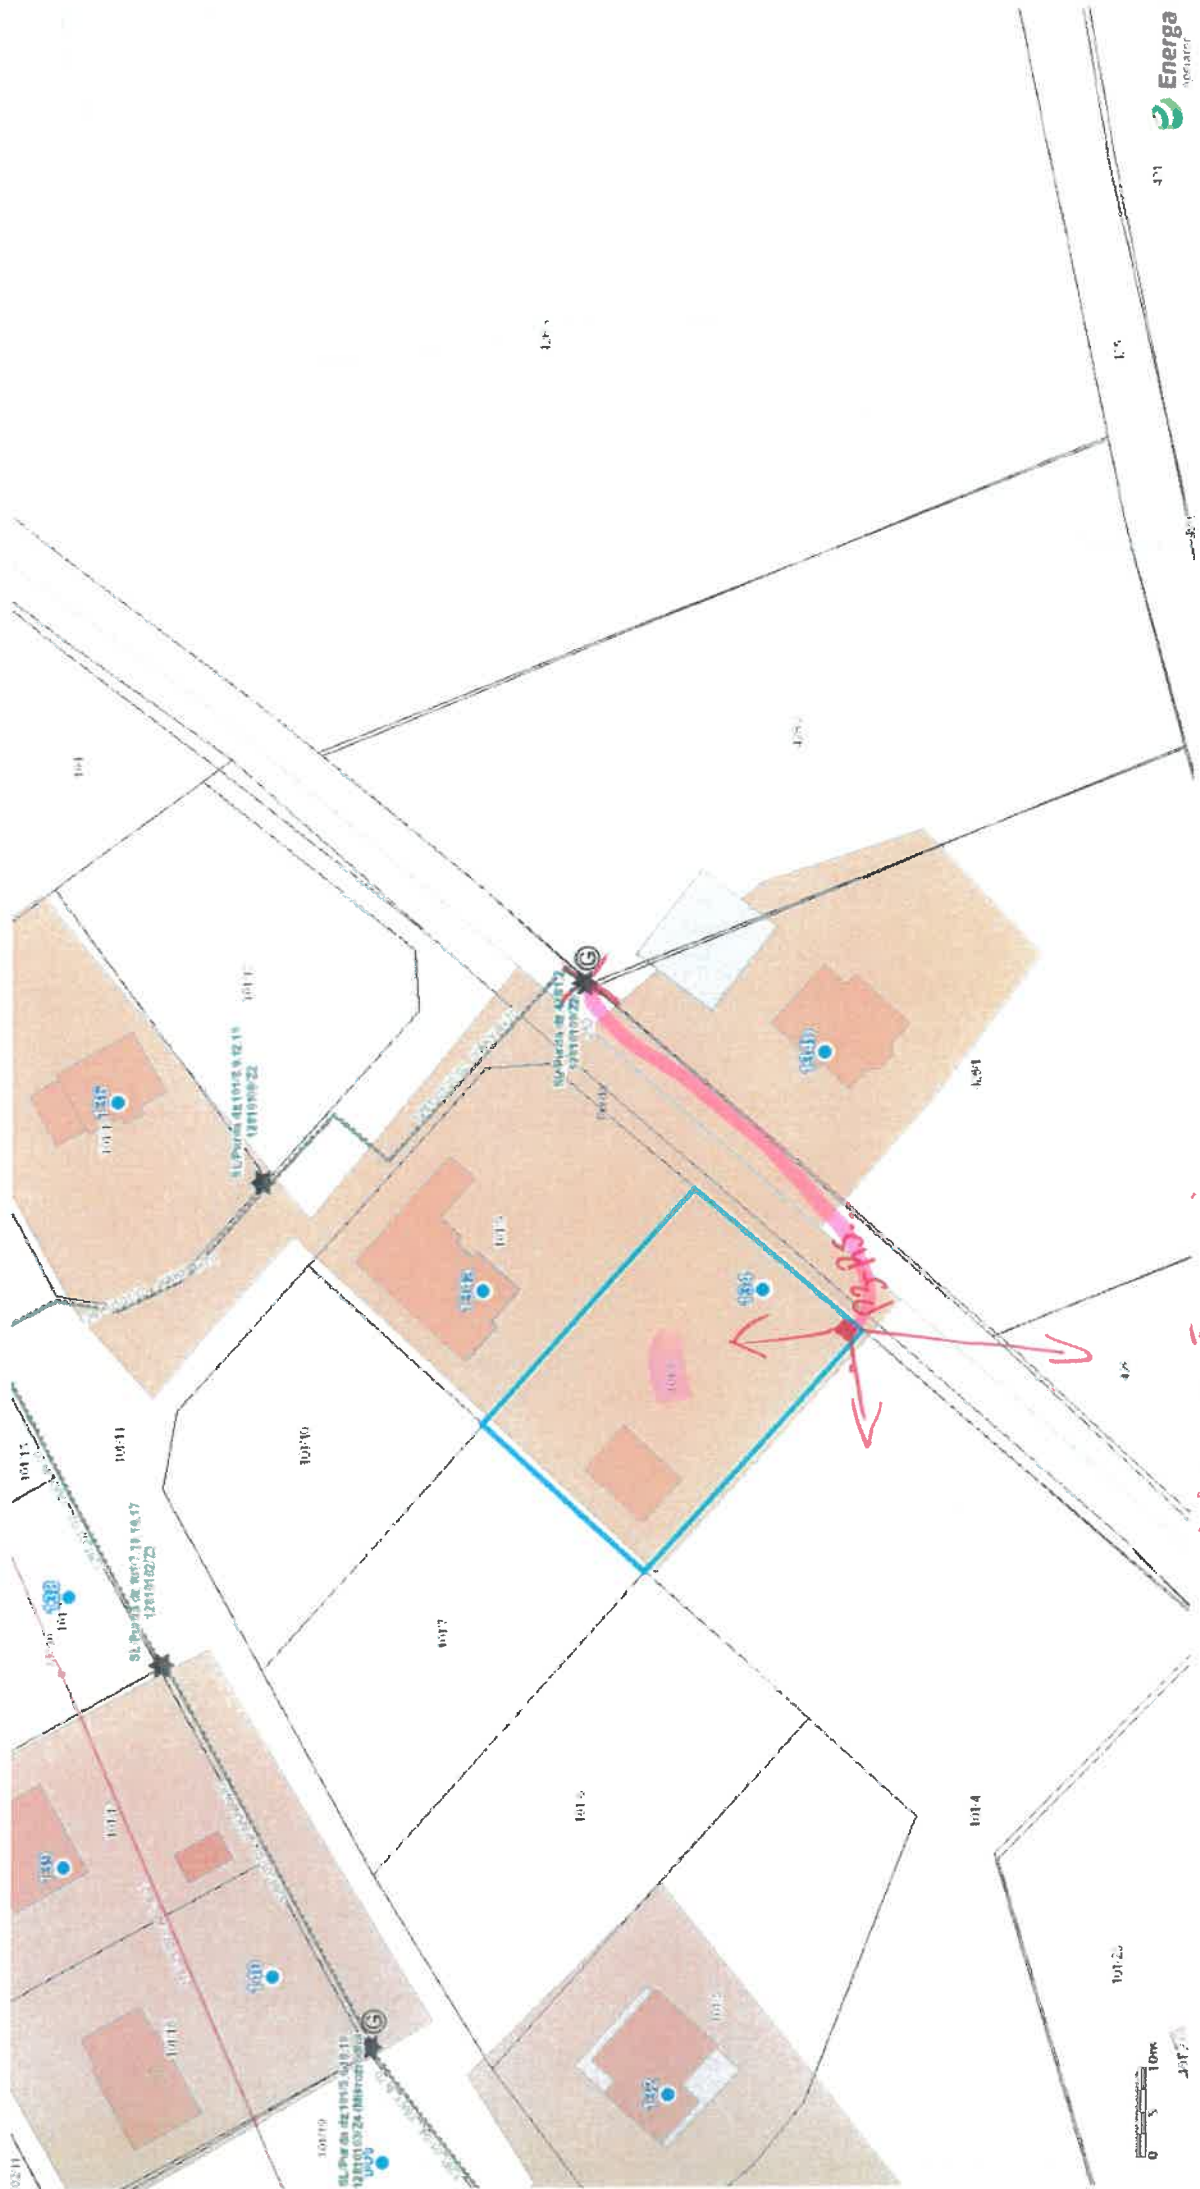

X- sugerowane miejsce przyłączenia

Proponycja


PROJEKT ZAGOSPODAROWANIA TERENU

Skala 1:500



LEGENDA

- ① BUDYNEK MIESZKALNY JEDNORODZINNY istniejący 1-kond. pow. zab. 60,00 m²
- ✕✕✕ PRZYŁĄCZE ELEKTRYCZNE DO LIKWIDACJI
- A—D GRANICA DZIAŁKI pow. 905 m²
- OBSZAR ODDZIAŁYWANIA BUDYNKÓW - NIE WYKRACZA POZA TEREN DZIAŁKI INWESTORA

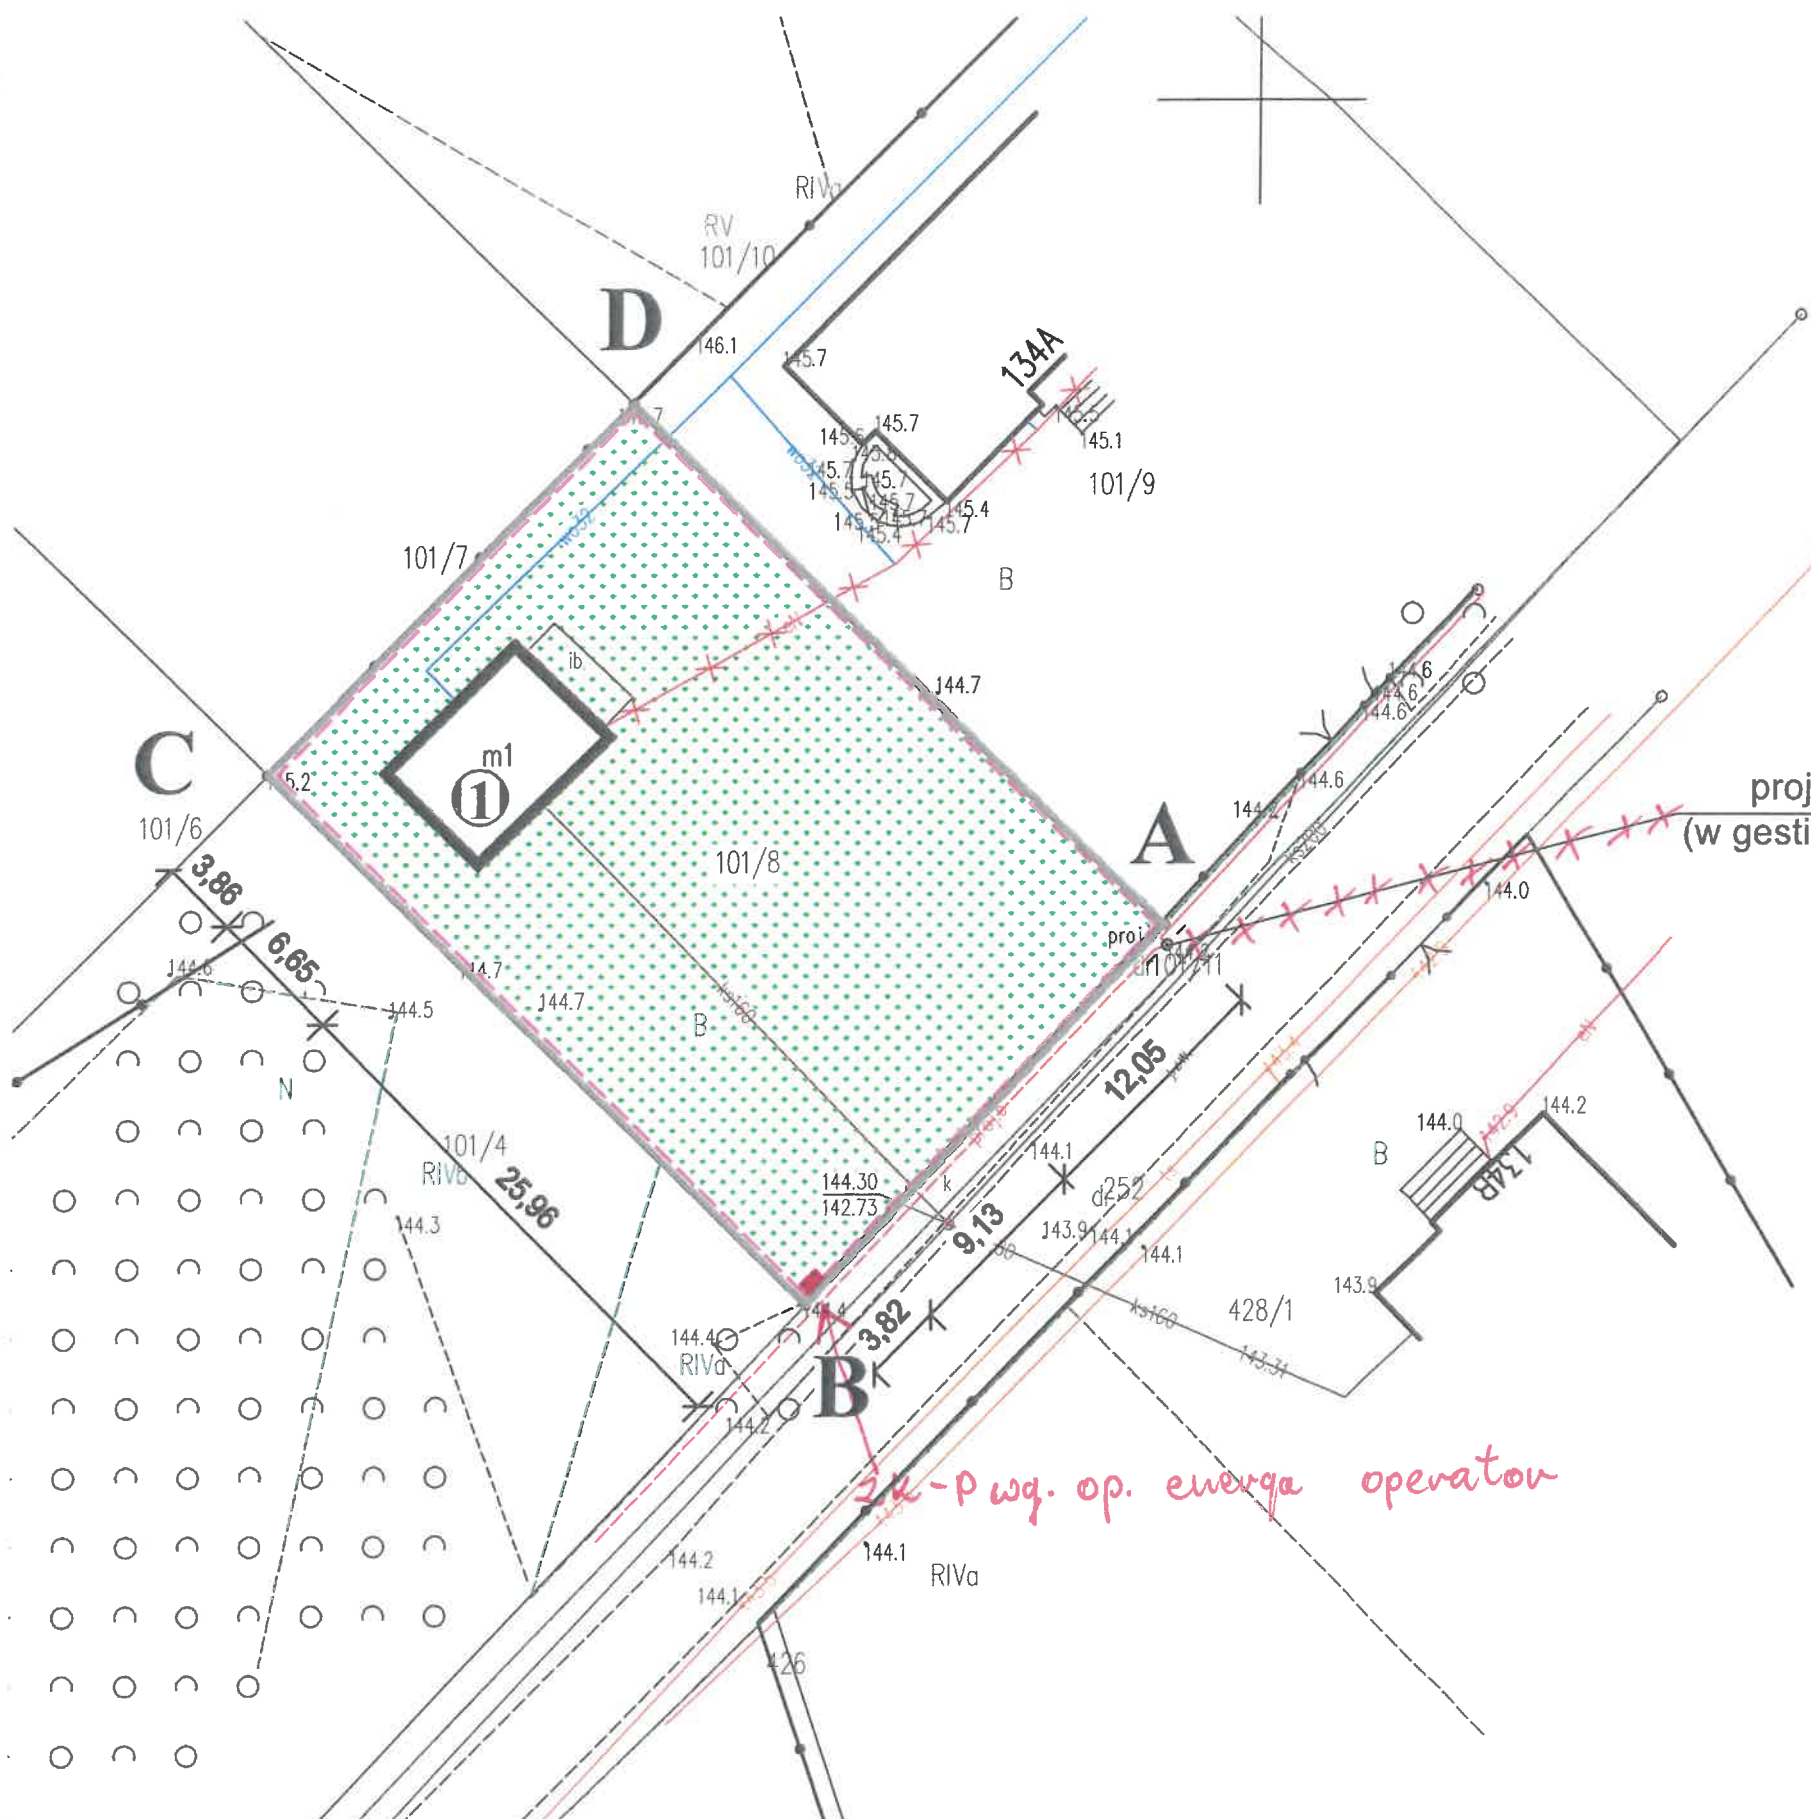

proj. lokalizacja ZK-P
(w gestii Energa-Operator SA)

ENERGA-OPERATOR SA
Oddział w Olsztynie
Rejon Dystrybucji w Olsztynie ul. Cicha 7

Uzgodnienie nr P1261023515
Uzgodnia się lokalizację szafki złączowo-pomiarowej
zasilającej w energię elektryczną Budynek
mieszkalny - jednorodzinny
na działce nr 101/8
w miejscowości Purda
gm. Purda Lokalizacja ww. szafki
może ulec zmianie w przypadku braku możliwości uzyskania
przez ENERGA-OPERATOR SA Oddział w Olsztynie na etap
opracowania dokumentacji technicznej zgody na budowę
instalacji elektroenergetycznej zasilającej ww. obiekt. W przypadku
wyłączenia ww. sytuacji ENERGA-OPERATOR SA Oddział
w Olsztynie uzgodni zmianę lokalizacji szafki.


Cezary Nadolski

2026-06-25

ZK-P wg. op. energa operator

Biuro projektowe Investpro24 Przemysław Bilicki		
10-088 Olsztyn, Al. Gen. Sikorskiego 19/19 tel. 696-437-269, e-mail: biuro.investpro24@gmail.com		
Tytuł: PROJEKT ZAGOSPODAROWANIA TERENU		
Nazwa inwestycji:	BUDYNEK MIESZKALNY JEDNORODZINNY	Data: 05.2026r.
Inwestor:	PURDA GM. PURDA, DZ. NR 101/8	Skala: 1:500
Adres obiektu:	PURDA GM. PURDA, DZ. NR 101/8	Nr rys: E-1
Projektant:	mgr inż. Przemysław Bilicki	Nr uprawnień: WAM/0098/ZHOE/12
Podpis:		

Wydruk mapy

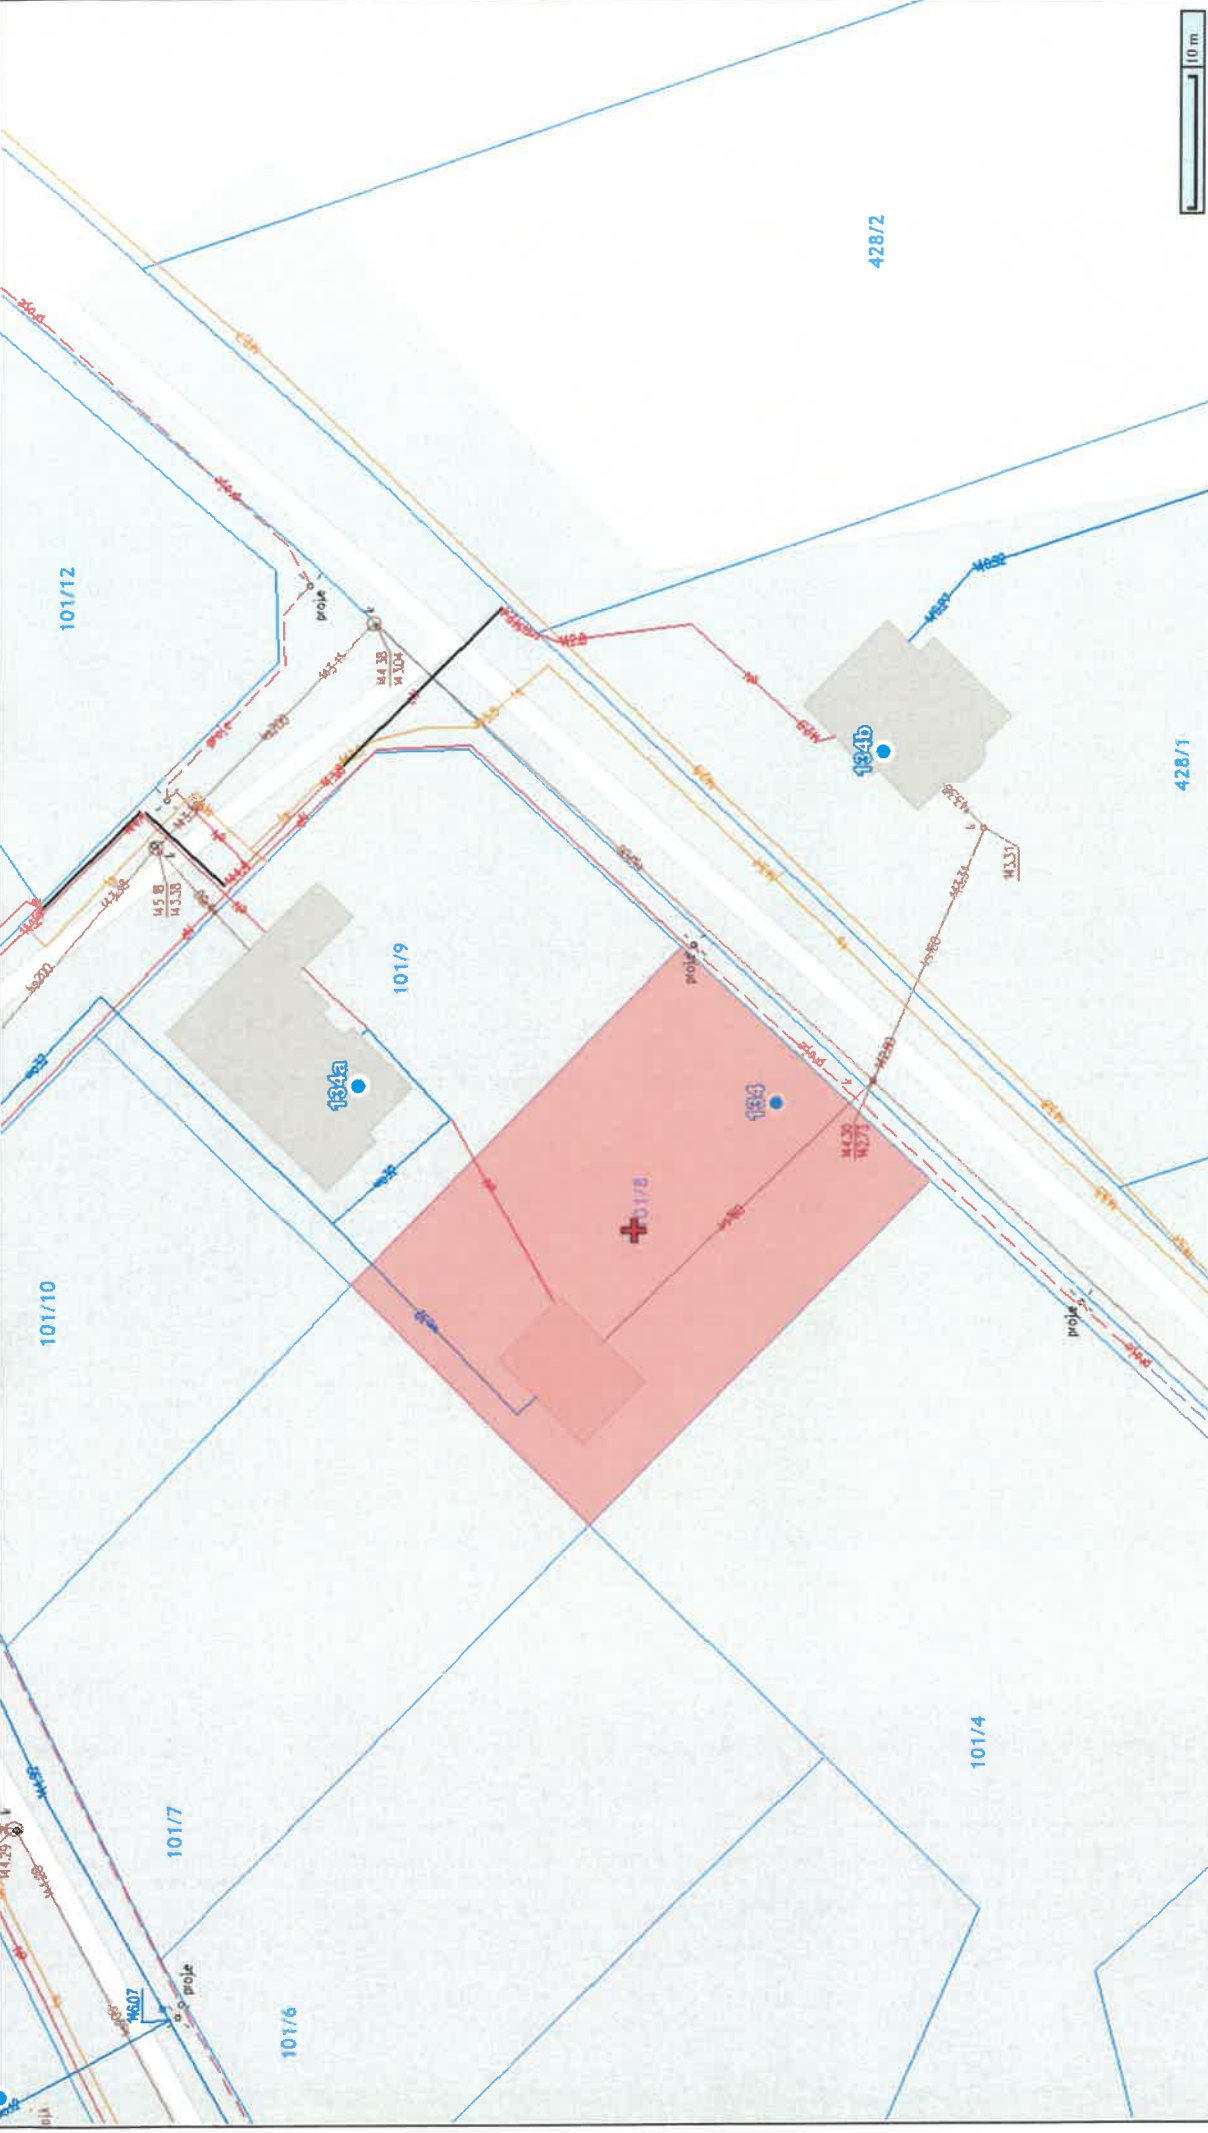

Sporządzono dnia: 22.07.2026 r.
Wydruk ma charakter poglądowy i nie jest dokumentem

Wydruk ma charakter poglądowy i nie jest dokumentem sporządzonym uinla. ZZ.07.2020 I.