


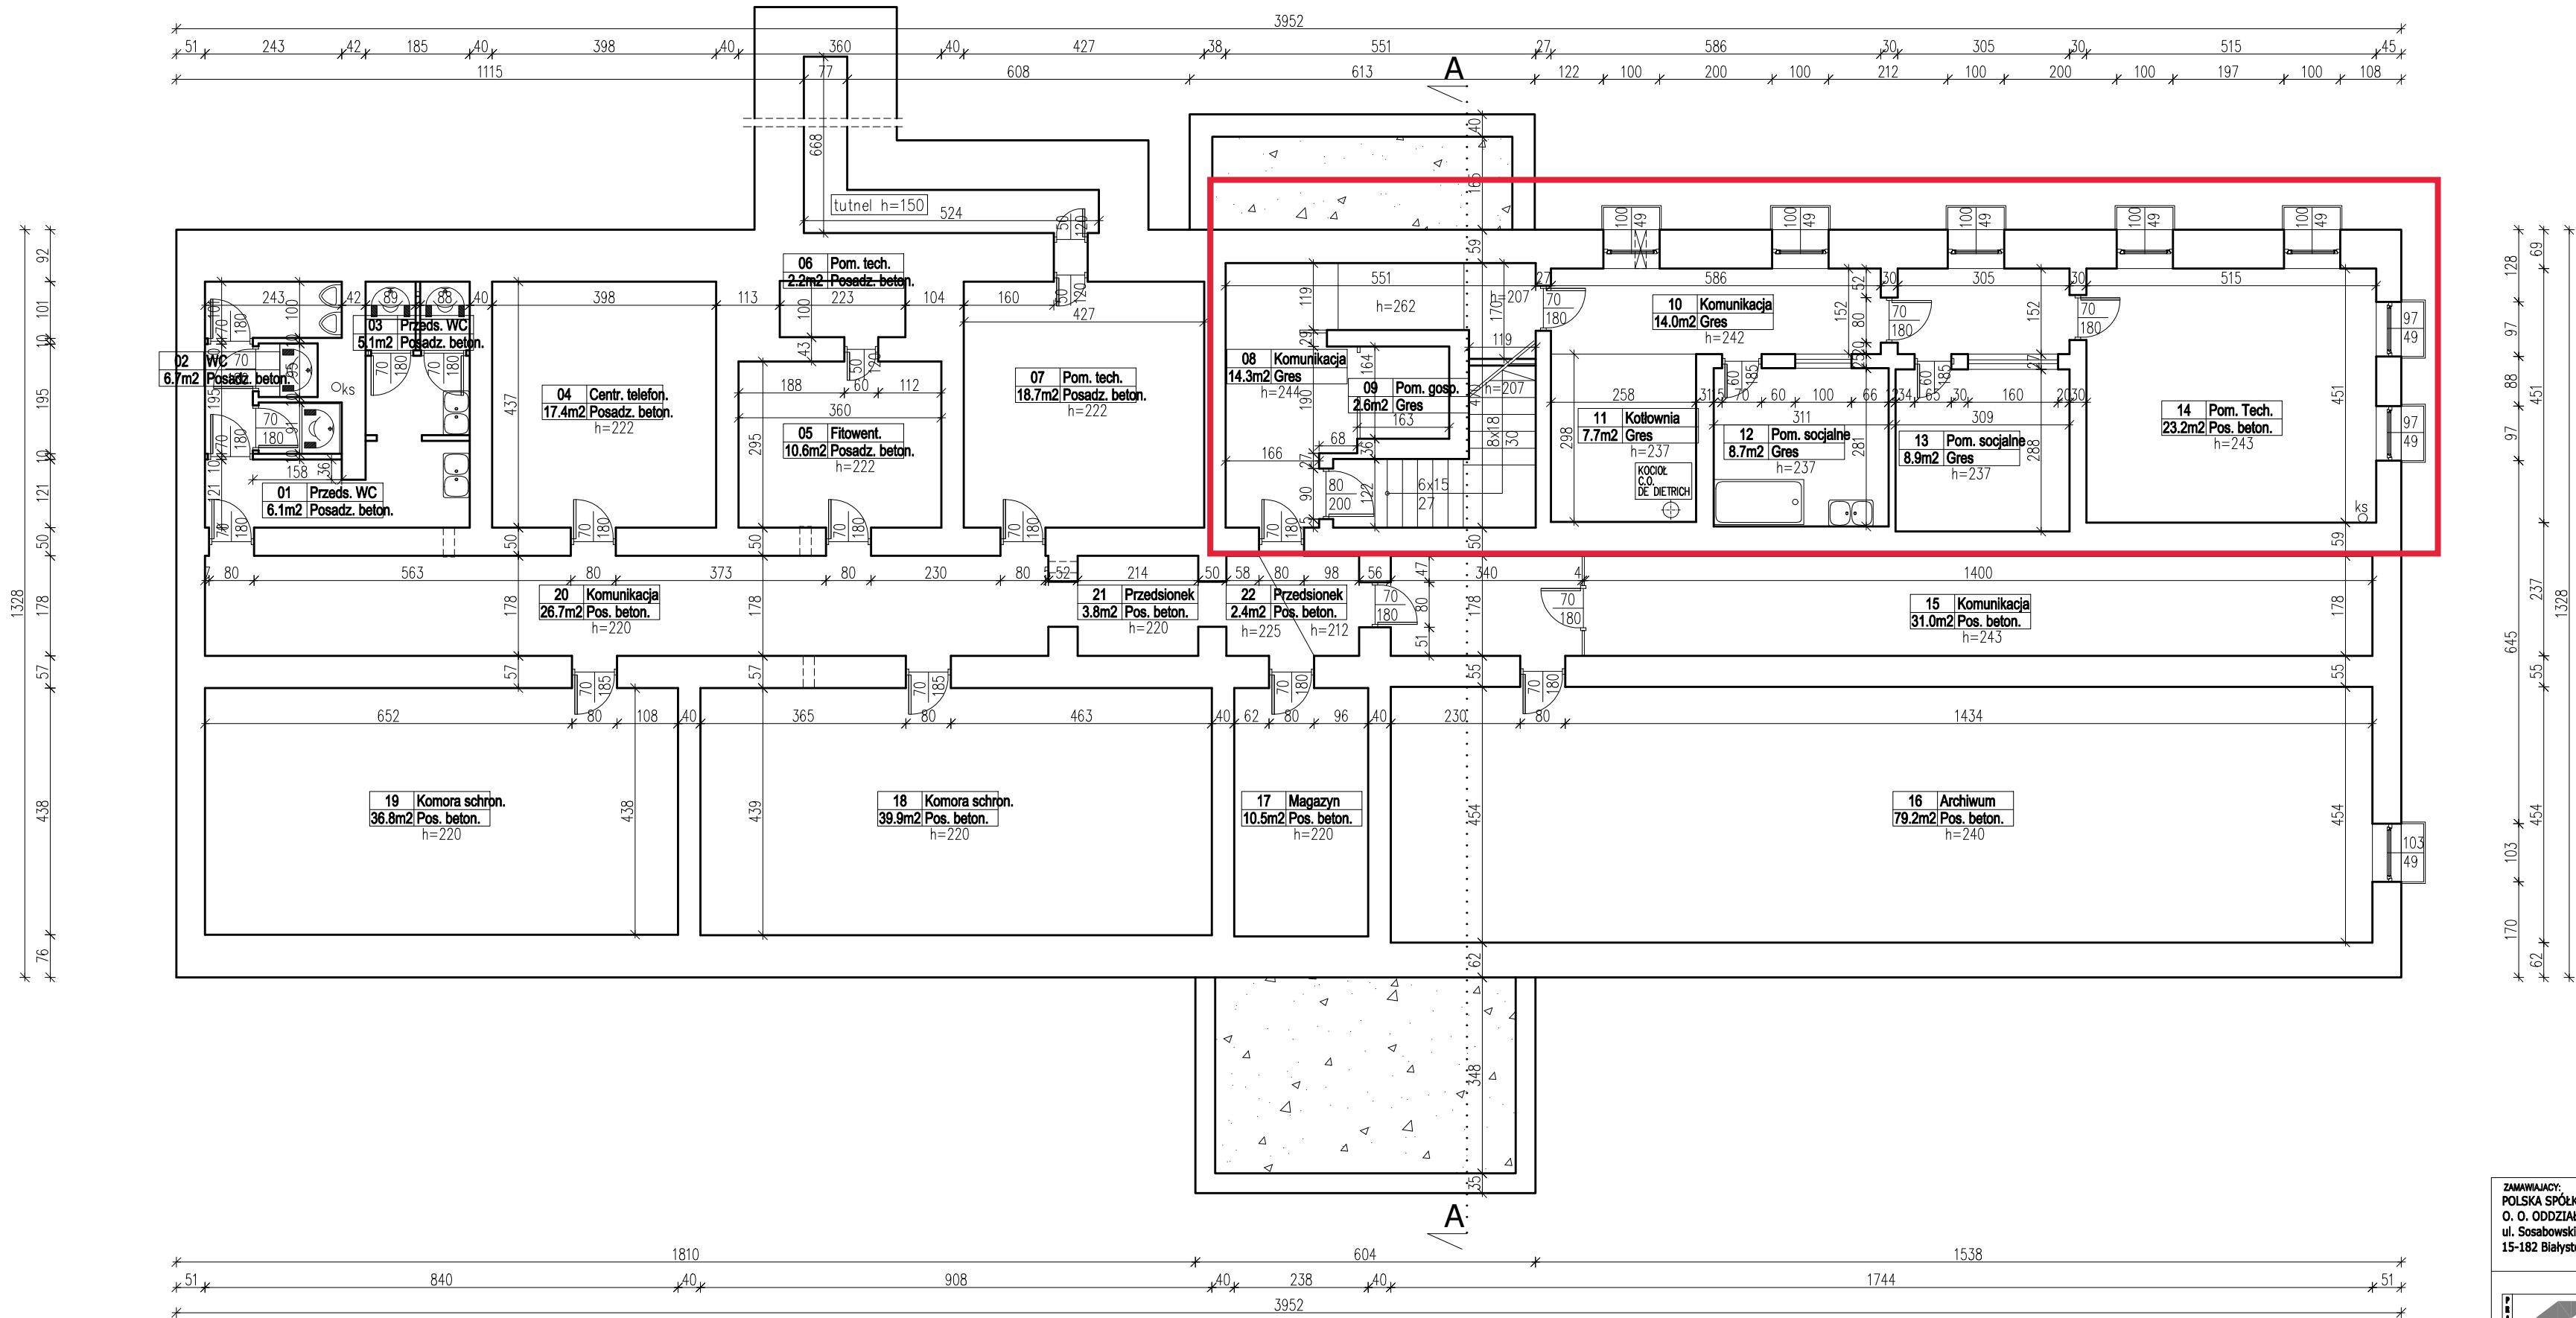

ZAMAWIAJĄCY: POLSKA SPÓŁKA GAZOWNICTWA SPÓŁKA Z O. O. ODDZIAŁ ZAKŁAD GAZOWNICZY W BIAŁYMSTOKU ul. Sosabowskiego 24 15-182 Białystok		NAZWA ZADANIA: Inwentaryzacja architektoniczno - budowlana	
JEDNOSTKA PROJEKTOWA: ARCHI BIA PRACOWNIA PROJEKTOWA arch. Wojciech Kadłubowski ul. Antoniukowska 3A/37 15-740 Białystok biuro@architektura24.com.pl tel. 507 163 382		PROJEKTANT: mgr inż. arch. Wojciech Kadłubowski upr. bud. nr ew.: 19/PDOKK/2014 nr wpisu: PD-0437	
RZUT PIWNICY		BRANŻA: ARCHITEKTONICZNA	SKALA: 1:100
NAZWA OBIEKTU: Główny budynek administracyjny A		DATA: 30.11.2020	NR RYSUNKU: 1