



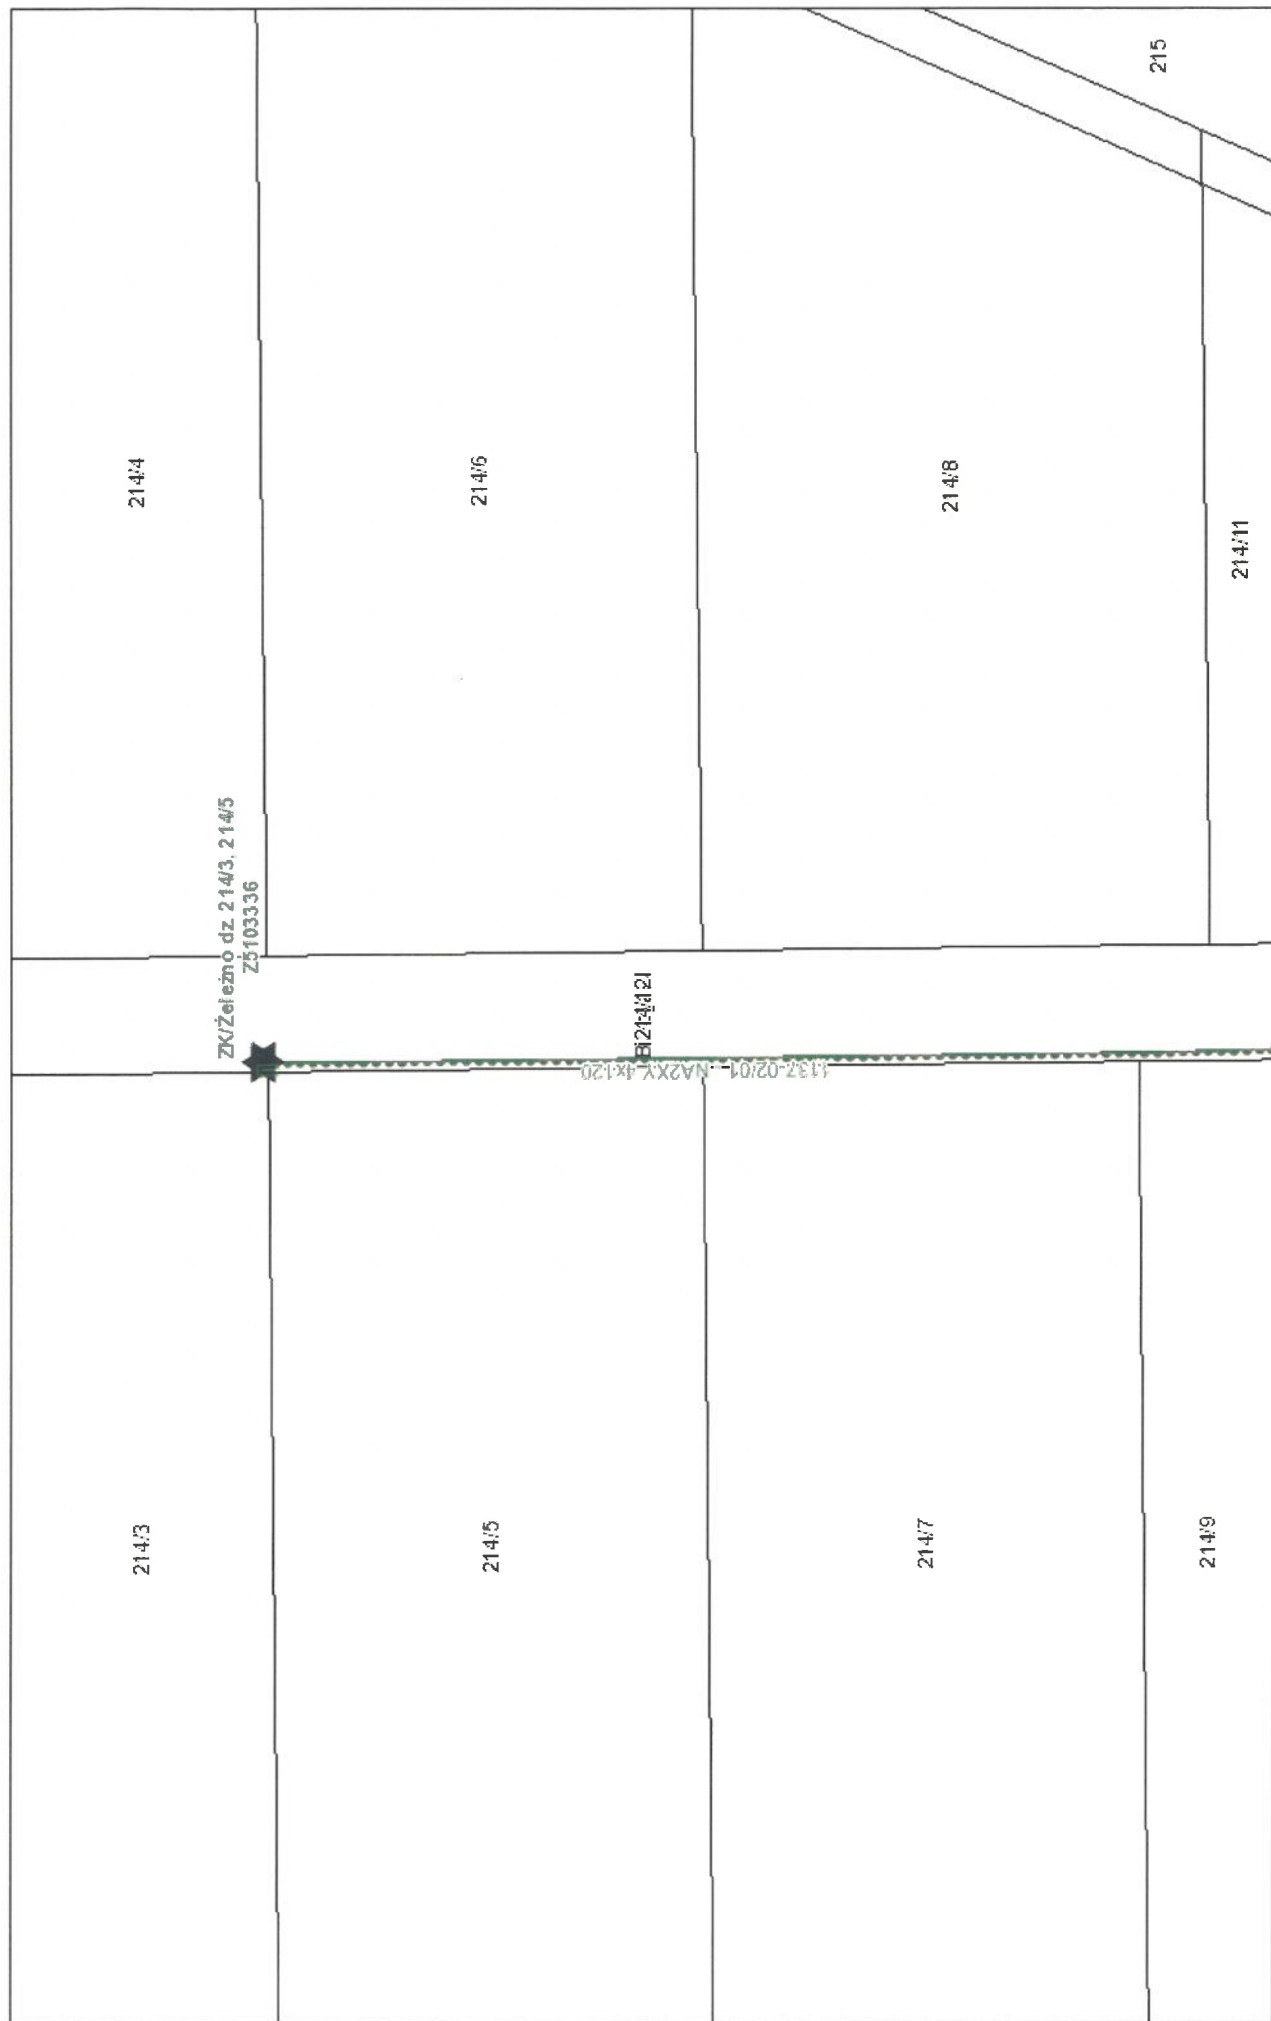


wrzesień 23, 2026

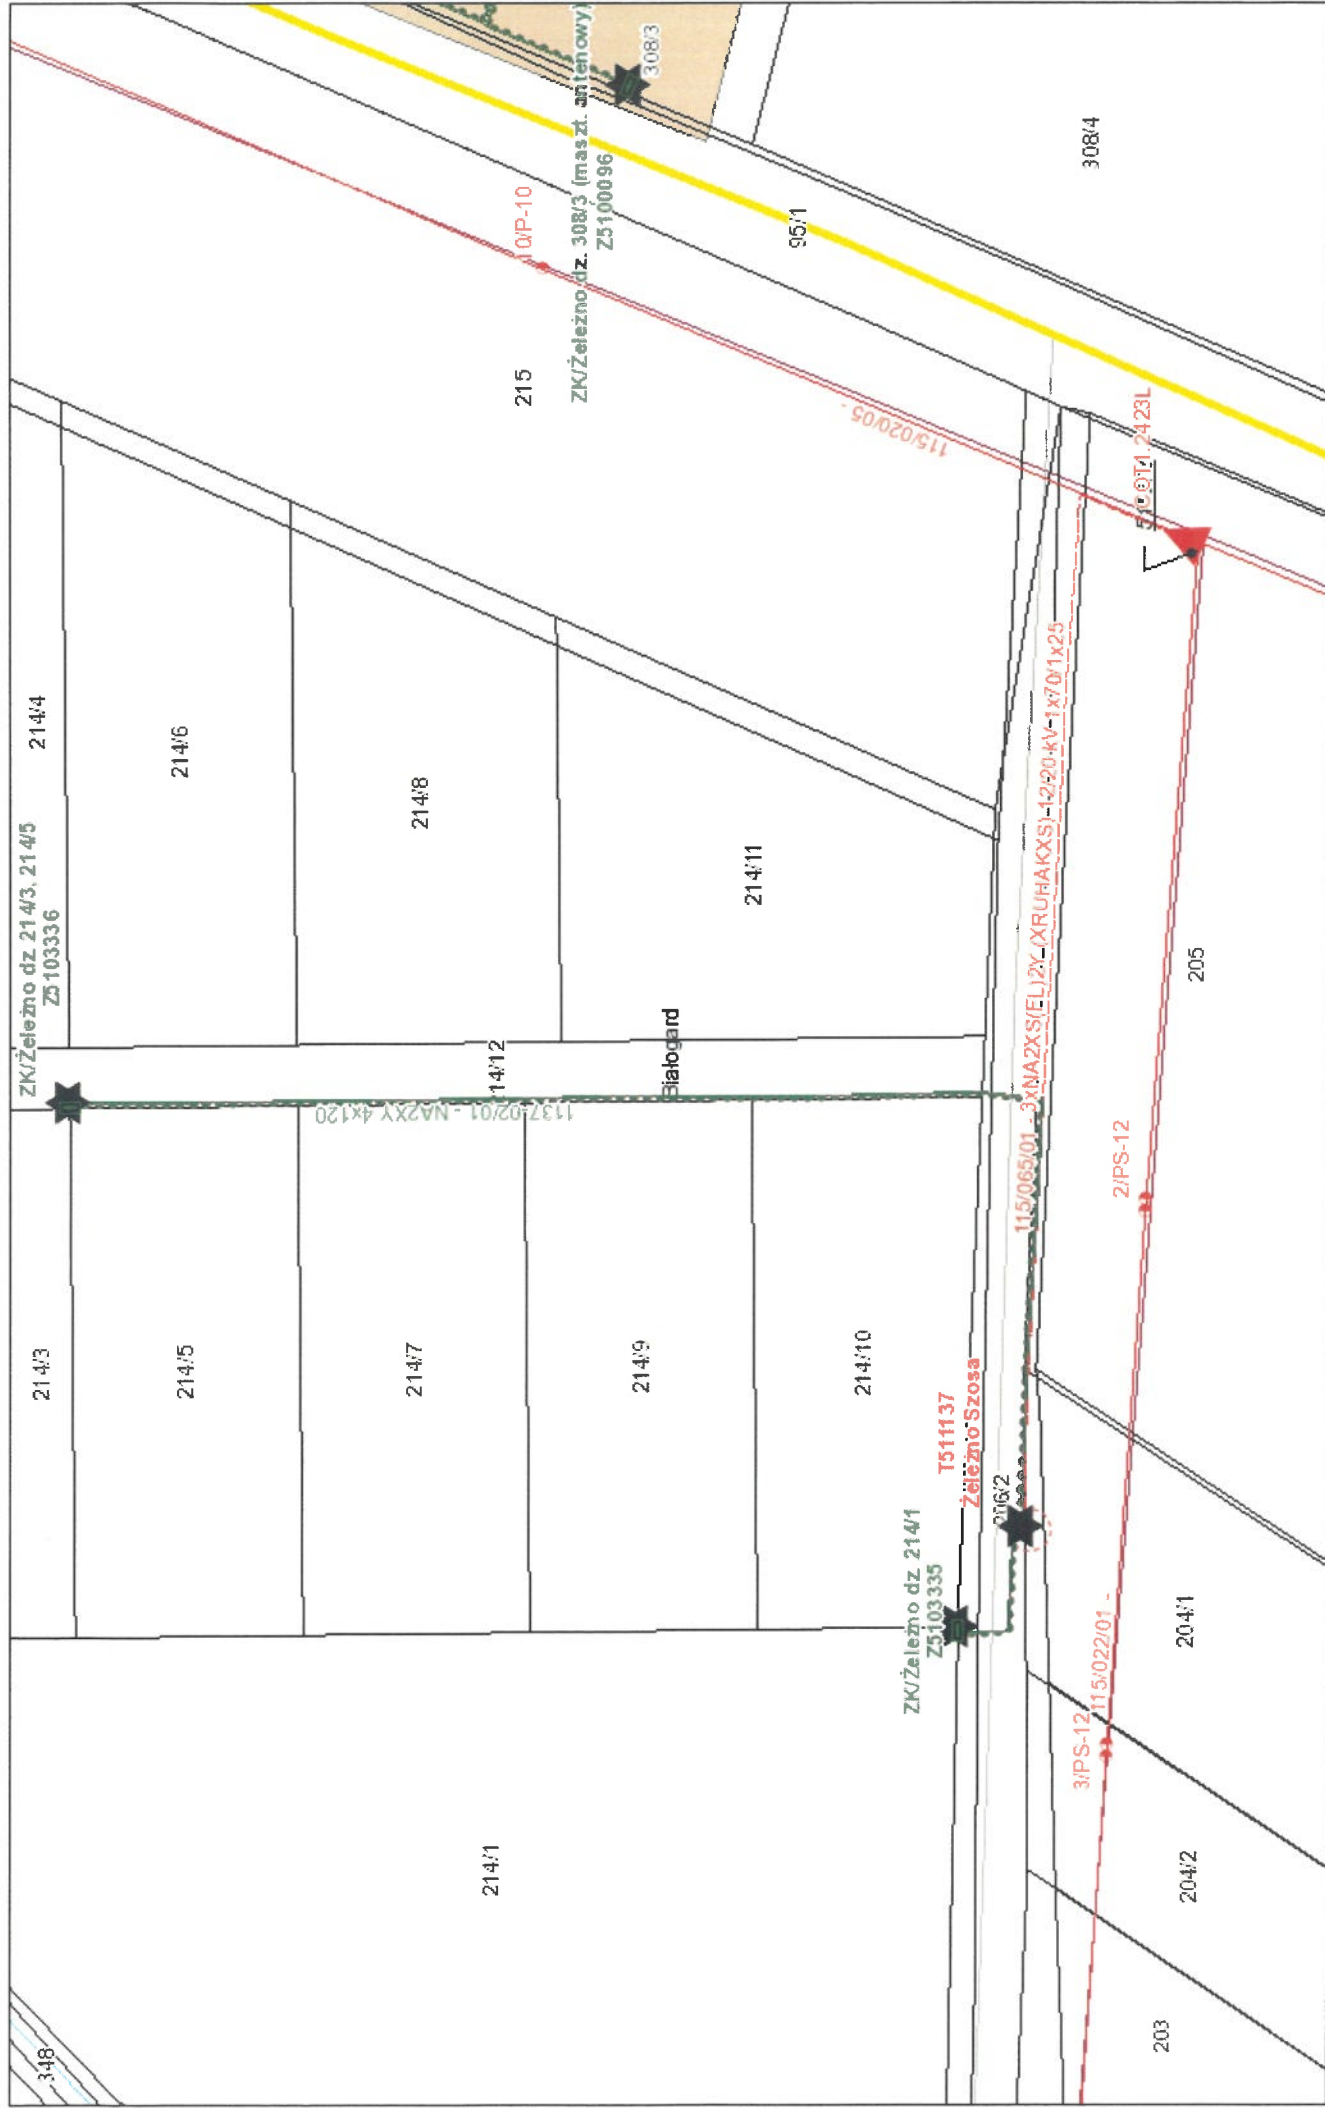


września 23, 2026

1:1 000

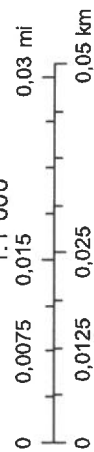

Projekt zagospodarowania terenu 1:500

dz. nr 214/8, obr. 0026 Żeleźno, Białogard-gmina

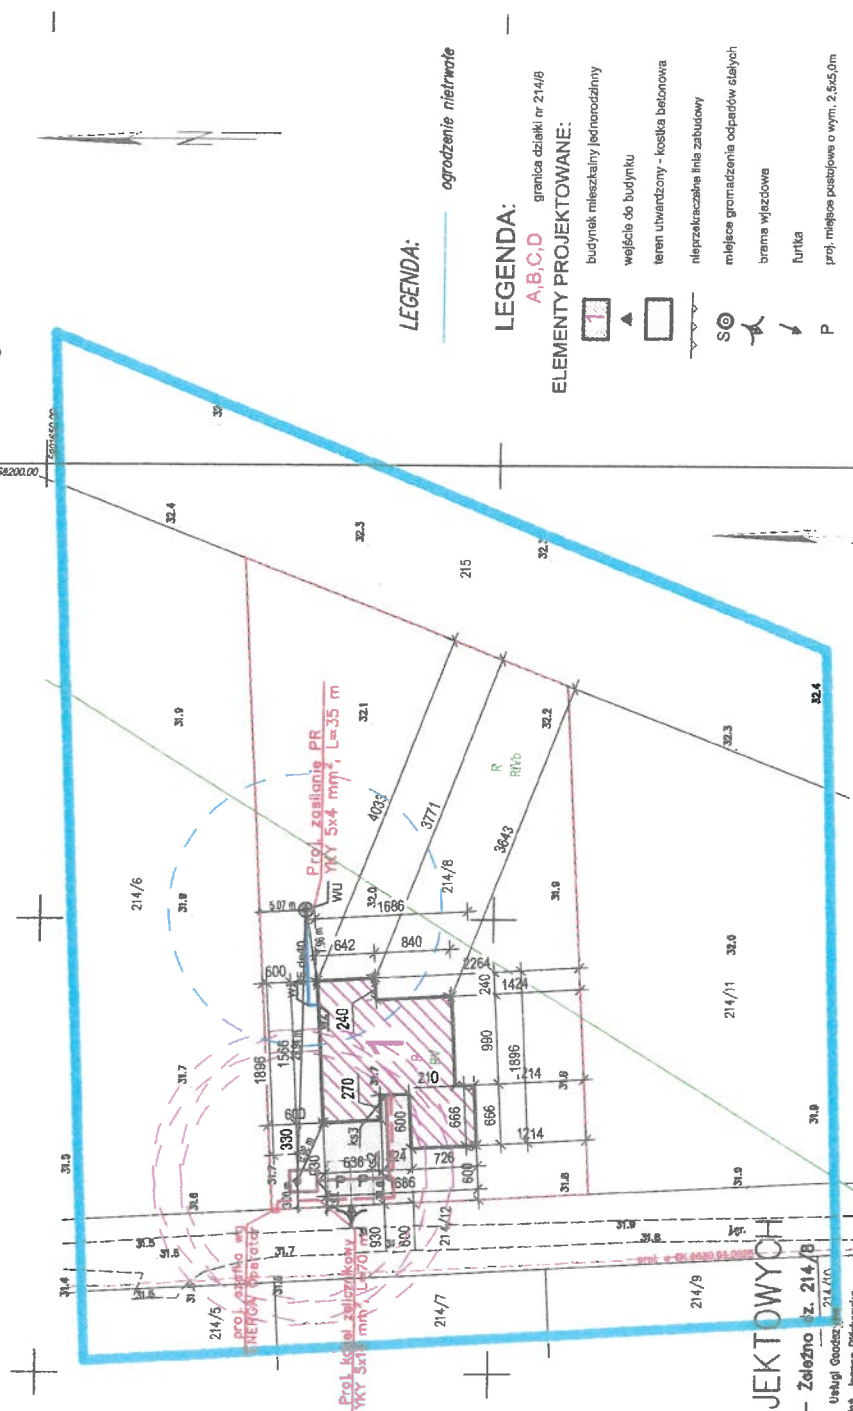

LEGENDA:

ogrodzenie niestrawne

LEGENDA:

A,B,C,D granica działki nr 214/8

ELEMENTY PROJEKTOWANE:

- budynki mieszkalny jednorodzinny
- wejście do budynku
- teren utwardzony - kostka betonowa
- nieprzekraczalna linia zabudowy
- miejsce gromadzenia odpadów stałych
- brama wyjazdowa
- turka
- proj. miejsce postojowe o wym. 2,5x5,0m

PROJEKT ZAGOSPODAROWANIA TERENU

Skala 1:500

LEGENDA:

- projektowane budynki mieszkalny jednorodzinny
- projektowane własne wejście wody
- zakres oddziaływania - promień 15 m
- zakres oddziaływania - promień 15 m
- projektowany zbiornik retencyjny o pojemności 10 m³
- projektowane miejsce gromadzenia odpadów stałych
- projektowana studzienka PVC425
- zakres oddziaływania - promień 15 m
- projektowane szafki pomiarowe wg odrębnego opracowania
- zaliczkowa linia kablowa YKY 5x16 mm²

MAPA DO CELÓW PROJEKTOWYCH

Białogard - gmina 320102_2 obr. 0026 - Żeleźno - dz. nr 214/8

Wzrost: Usługi Geodezyjne i Kartograficzne
Inż. Joanna Piłkowska
ul. Powstańców 28/4, 75-200 Białogard
tel. 591-280-472
fax 591-280-472

Opracowanie: GK.6640.1068.2025

data opracowania: 2025.11.10

Opis: W zakresie pomiaru nie stwierdzono lądowych obciążań nieruchomości w postaci stałych przeszkód lub przyszkód.

Opis: Opiszemy, że niniejszy dokument został opracowany w wyniku prac geodezyjnych, których rezultaty zostały pożytymą zweryfikowane i przyjęte do podstawowego zasobu geodezyjnego w Białogardzie

Nazwa organu: Służba Geodezyjna i Kartograficzna

do którego zaliczono prace

Identyfikator ewidencyjny przydzielonego materiału do zasobu geodezyjnego

Numer i data pozyskania weryfikacji operatu technicznego GK.6640.1068.2025.13840, 2025.11.13

Jednostka odpowiedzialna (nazwa) za złożenie fotokopii odbiorczych

Geodeta uprawniony: Joanna Piłkowska nr upr. 22443

Dokument podpisany poświadczającym przez: Joanna Piłkowska

BUDIMET Pracownia projektowa, ul. Powstańców 28/4, 75-200 Białogard tel. 591-280-472, fax 591-280-472 e-mail: biuro@budimet.pl, www.budimet.pl		Pełna nazwa: Białogard	
Identyfikator: 13840		Pełna nazwa: Białogard	
Data: 2025.11.10		Pełna nazwa: Białogard	
Opis: W zakresie pomiaru nie stwierdzono lądowych obciążań nieruchomości w postaci stałych przeszkód lub przyszkód.		Pełna nazwa: Białogard	
Opis: Opiszemy, że niniejszy dokument został opracowany w wyniku prac geodezyjnych, których rezultaty zostały pożytymą zweryfikowane i przyjęte do podstawowego zasobu geodezyjnego w Białogardzie		Pełna nazwa: Białogard	
Nazwa organu: Służba Geodezyjna i Kartograficzna		Pełna nazwa: Białogard	
do którego zaliczono prace		Pełna nazwa: Białogard	
Identyfikator ewidencyjny przydzielonego materiału do zasobu geodezyjnego		Pełna nazwa: Białogard	
Numer i data pozyskania weryfikacji operatu technicznego GK.6640.1068.2025.13840, 2025.11.13		Pełna nazwa: Białogard	
Jednostka odpowiedzialna (nazwa) za złożenie fotokopii odbiorczych		Pełna nazwa: Białogard	
Geodeta uprawniony: Joanna Piłkowska nr upr. 22443		Pełna nazwa: Białogard	
Dokument podpisany poświadczającym przez: Joanna Piłkowska		Pełna nazwa: Białogard	

Opis: W zakresie pomiaru nie stwierdzono lądowych obciążań nieruchomości w postaci stałych przeszkód lub przyszkód.		Opis: Opiszemy, że niniejszy dokument został opracowany w wyniku prac geodezyjnych, których rezultaty zostały pożytymą zweryfikowane i przyjęte do podstawowego zasobu geodezyjnego w Białogardzie	
Nazwa organu: Służba Geodezyjna i Kartograficzna		Nazwa organu: Służba Geodezyjna i Kartograficzna	
do którego zaliczono prace		do którego zaliczono prace	
Identyfikator ewidencyjny przydzielonego materiału do zasobu geodezyjnego		Identyfikator ewidencyjny przydzielonego materiału do zasobu geodezyjnego	
Numer i data pozyskania weryfikacji operatu technicznego GK.6640.1068.2025.13840, 2025.11.13		Numer i data pozyskania weryfikacji operatu technicznego GK.6640.1068.2025.13840, 2025.11.13	
Jednostka odpowiedzialna (nazwa) za złożenie fotokopii odbiorczych		Jednostka odpowiedzialna (nazwa) za złożenie fotokopii odbiorczych	
Geodeta uprawniony: Joanna Piłkowska nr upr. 22443		Geodeta uprawniony: Joanna Piłkowska nr upr. 22443	
Dokument podpisany poświadczającym przez: Joanna Piłkowska		Dokument podpisany poświadczającym przez: Joanna Piłkowska	