


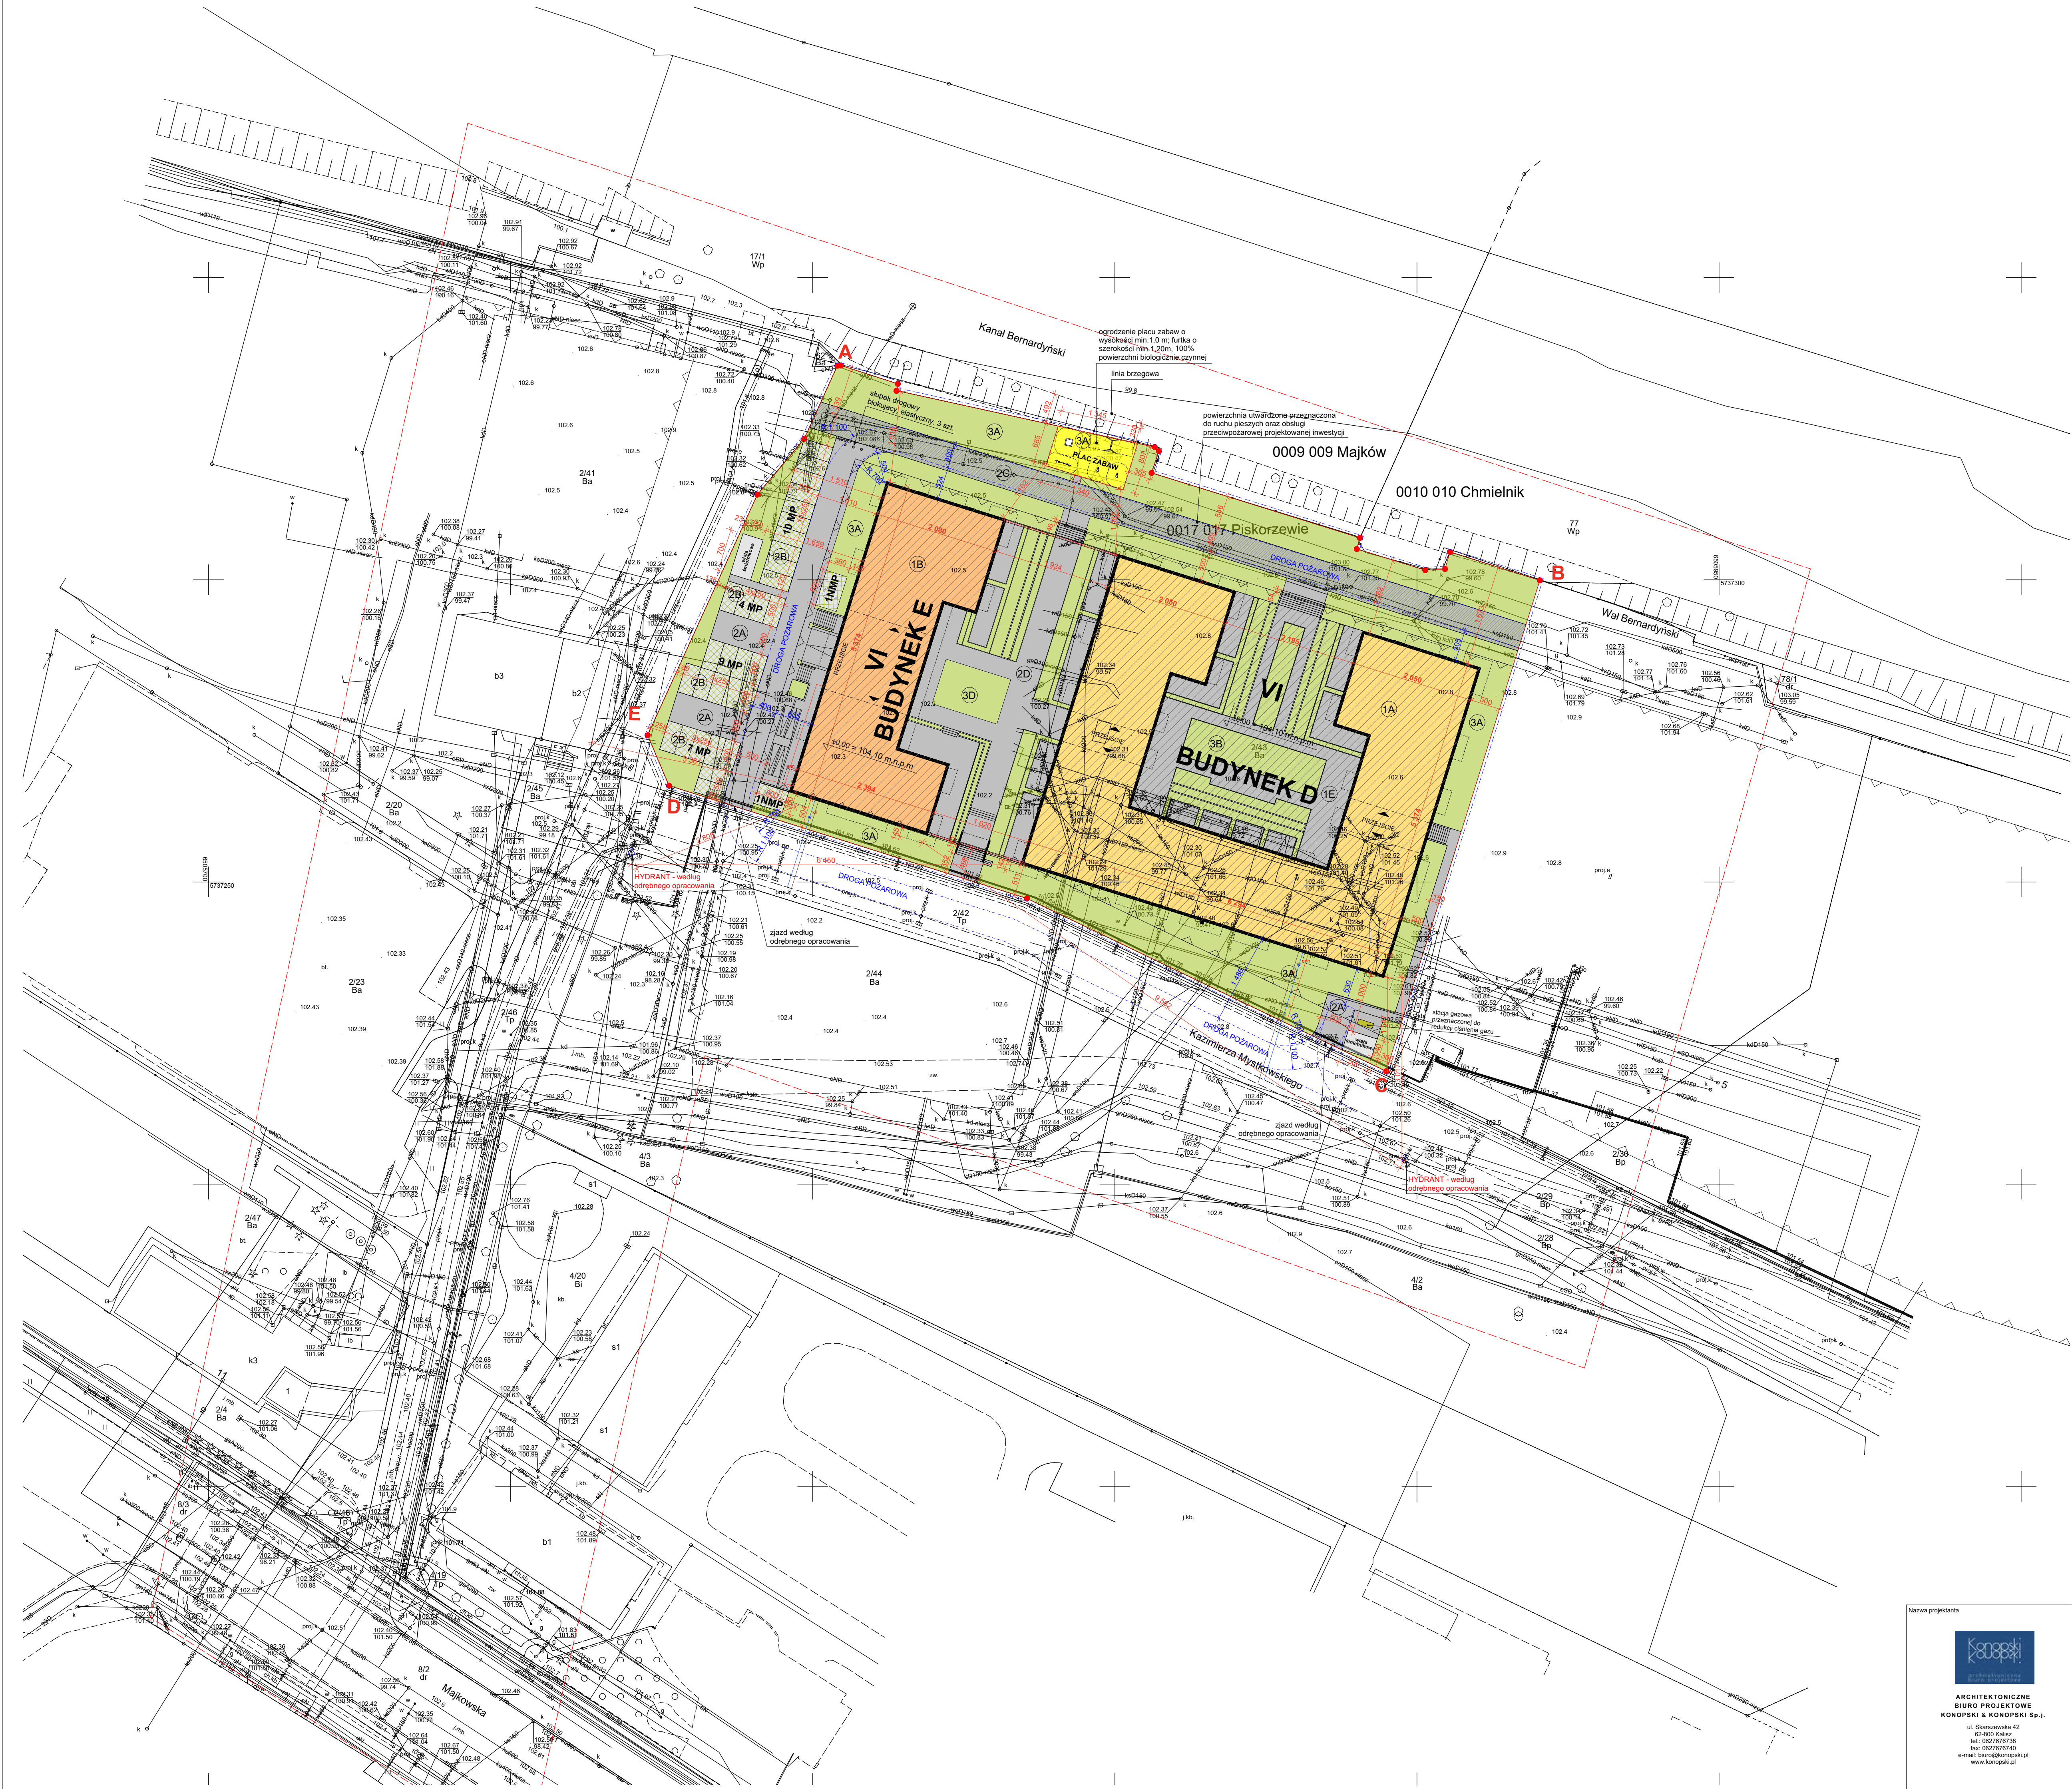

Zestawienie powierzchni dla terenu objętego opracowaniem

oznaczonego jako A-E

BUDYNEK D, BUDYNEK E

BILANS TERENU

BUDYNEK D, BUDYNEK E

bilans terenu objętego opracowaniem

skala 1:500

POW. TERENU OPRACOWANIA - A,B,C,D,E

9 863,00 m²

POW. ZABUDOWY

4 398,62 m²

- projektowany budynek mieszkalny

wielorodzinny D

- taras nad garażem (1 131,81 m²) w tym:

*pow. utwardzona

*zielen niska

- projektowany budynek mieszkalny

wielorodzinny E

1 880,05 m²

POW. UTWARDZONA

1 880,05 m²

- dojścia i dojazdy (droga wewnętrzna)

- miejsca postojowe (kostka trawnikowa Vitaline

50% powierzchni utwardzonej;

50% x 414,6 m² = 207,30 m²

- powierzchnia utwardzona przeznaczona do

ruchu pieszych oraz obsługi przeciwpożarowej

projektowanej inwestycji (kratka trawnikowa

Geosystem G4 12% powierzchni utwardzonej;

12% x 558,22 m² = 66,99 m²

- powierzchnia utwardzona na stropie garażu

podziemnego (dojścia, tarasy)

3 584,33 m²

POW. BIOLOGICZNIE CZYNNA

3 584,33 m²

- miejsca postojowe (kostka trawnikowa Vitaline

50% powierzchni biologicznie czynnej;

50% x 414,6 m² = 207,30 m²

- powierzchnia utwardzona przeznaczona do

ruchu pieszych oraz obsługi przeciwpożarowej

projektowanej inwestycji (kratka trawnikowa

Geosystem G4 88% pow. biologicznie czynnej;

88% x 558,22 m² = 491,23 m²

- zielen niska

- plac zabaw (100% pow. biologicznie czynnej)

- zielen niska (na stropie garażu)

3 634,11 m²

SUMA:

3 634,11 m²

Pow. biologicznie czynna dla terenu objętego opracowaniem :

36,8 % (wymagane minimum 35 %)

Wskaźnik zabudowy: 0,446 (wymagany < 0,445)

LEGENDA

granice opracowania terenu A, B, C... H

obszar oddziaływania

POW. ZABUDOWY

- projektowany budynek mieszkalny

wielorodzinny D

- projektowany budynek mieszkalny

wielorodzinny E

POWIERZCHNIA UTWARDZONA

- dojścia i dojazdy (droga wewnętrzna)

- miejsca postojowe (kostka trawnikowa Vitaline)

- powierzchnia utwardzona przeznaczona do

ruchu pieszych oraz obsługi przeciwpożarowej

projektowanej inwestycji (kratka trawnikowa

Geosystem G4)

- powierzchnia utwardzona na stropie garażu

podziemnego (dojścia, tarasy)

POWIERZCHNIA BIOLOGICZNIE CZYNNA

- miejsca postojowe (kostka trawnikowa Vitaline

50% powierzchni biologicznie czynnej;

50% x 414,6 m² = 207,30 m²

- powierzchnia utwardzona przeznaczona do

ruchu pieszych oraz obsługi przeciwpożarowej

projektowanej inwestycji (kratka trawnikowa

Geosystem G4 88% pow. biologicznie czynnej;

88% x 558,22 m² = 491,23 m²

- zielen niska

- plac zabaw (100% pow. biologicznie czynnej)

- zielen niska (na stropie garażu)

wiata śmietnikowa

wejście do budynku

nieprzekraczalna linia zabudowy

hydrant

ZEWNIĘTRZNE INSTALACJE TERENOWE - według odrębnego opracowania

- energetyczna

- wodna

- kanalizacja sanitarna

- kanalizacja deszczowa



ARCHITEKTONICZNE
BIURO PROJEKTOWE
KONOPOSKI & KONOPOSKI Sp. z o.o.
ul. Skarżowska 42
63-300 Kępno
tel. 967767738
tel. 967767740
e-mail: biuro@konopski.pl
www.konopski.pl

Nazwa obiektu budowlanego:
Budowa budynku mieszkalnego wielorodzinnego D i budowa budynku mieszkalnego wielorodzinnego E wraz z podziemną kondygnacją garażową oraz budową parkingu E-TAP III

Adres obiektu budowlanego
Studium

projekt zagospodarowania terenu

Asystent projektanta
mgr inż. Agnieszka Bednarska

Projektant
mgr inż. arch. Tomasz Konoński

Uprawnienia arch. do projektowania
bez ograniczeń
nr 7131/17/P/2004

Data
2025.12

Data
2025.12

Skala rysunku
1:500

Nazwa rysunku
Projekt zagospodarowania terenu

Status
Z-01/01.2025

Numer rysunku
PZT-01