

MAPA DO CELÓW PROJEKTOWYCH

320102_2, Białogard – gmina, obr. 0029 Dargikowo dz. 36/2

Mapa w układzie współrzędnych 2000(5)
Układ wysokościowy PL-EUREF2007-NH
Skala 1:500
Siekaj: 5.213.20.14.3.4; 4.3

Wykonat: USŁUGI GEODEZYJNE
Jan Lech
ul. Szymanowskiego 44/19 78-230 Karlino
tel. 605-586-788
Geodeta uprawniony, Lech nr upr. 7890

Obraz opracowania
Oznaczenia kancelijne GK.6640.760.2026
pracy geodezyjnej
Data opracowania: 2026.08.12

W zakresie pomiaru nie stwierdzono błędów obliczeń nieliniowych w postaci słabej linii przodu lub przajadu.

Oświadczam, że niniejszy dokument został opracowany w wyniku prac geodezyjnych, których rezultaty zostały pozytywnie zweryfikowane i przyjęte do państwowego zasobu geodezyjnego w Białogardzie

Nazwa organu Służby Geodezyjnej i Kartograficznej	STAROSTA BIAŁOGARDZKI
do którego zgłoszono pracę	
Identyfikator ewidencyjny posiadającego materiału do zasobu geodezyjnego	P.3201.2026.700
Numer i data pozytywnej weryfikacji aparatu technicznego	840.760.2026_14984, 2026.08.17
Jestem świadomy odpowiedzialności karnej za złożenie fałszywego oświadczenia	
Geodeta uprawniony Jan Lech nr upr. 7890	

Dokument podpisany bezpiecznym podpisem kwalifikowanym przez J. Lech.

PROJEKT
ZAGOSPODAROWANIA
DZIAŁKI

SKALA 1:500

OZNACZENIA

A,B,C,D GRANICA DZIAŁKI
NIEPRZEKRACZALNA
LINIA ZABUDOWY
KIERUNEK SPŁYWU WODY OPADOWEJ
RZĘDNE PROJEKTOWANE

WEJŚCIE DO BUDYNKU
WJAZD NA DZIAŁKĘ
DOJAZD WEWNĘTRZNY
I DOJŚCIE PIESE

POWIERZCHNIA BIOLOGICZNE CZYNNA
W OBSZARZE OPRACOWANIA
MIEJSCE POSTOJU 2,5x5,0 M

MIEJSCE POJEMNIKÓW NA ŚWIECI 2x2 M

KANALIZACJA SANITARNĄ DO
PRZYMOCOWEJ, BIOLOGICZNEJ
OCZYSZCZALNI ŚCIEKÓW PVC Ø160

ZEWN. INSTALACJA WODY PEDN40
SDR11 Z RUROCIĄGU WØ D160 L=22 M

LINIA ENERGETYCZNA ZALICZNIKOWA
NN 0,4 kV YKY 5x16 MM2 L=58 M

INSTALACJE SANITARNE

mgr inż. Jacek Grzybowski
upr. UAN/N/7210/39/90
specj. sieci i inst sanit.

INSTALACJE ELEKTRYCZNE


mgr inż. Marek Chmarchuk
upr. ZAP/0225/19/06/09
spec. sieci i elektr.


SKALA 1:500 5. 09. 2026 RYS. PZD

PROJEKT ZAGOSPODAROWANIA
DZIAŁKI

OBIEKT: BUDYNEK MIESZKALNY JEDNORODZINNY
DZIAŁKA NR 36/2 OBRĘB 0029 DARGIKOWO
GMINA BIAŁOGARD

PROJEKTANT: mgr inż. Henryk
Saczko upr. GT-V-63/63/75
spec. konstr.-budowlana

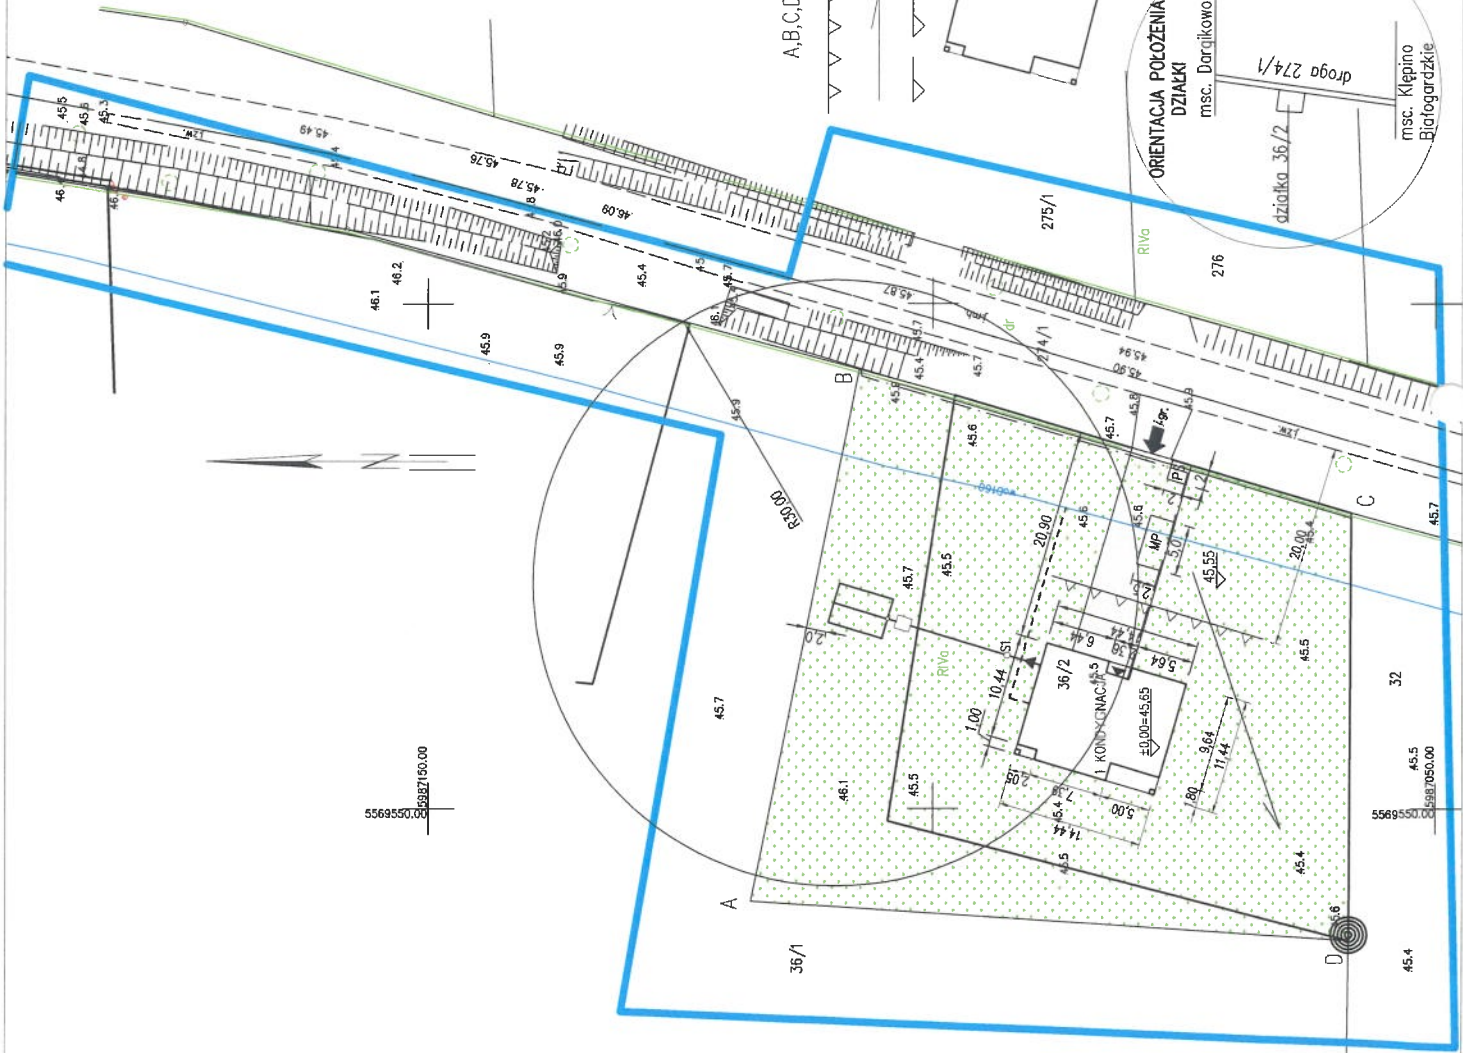

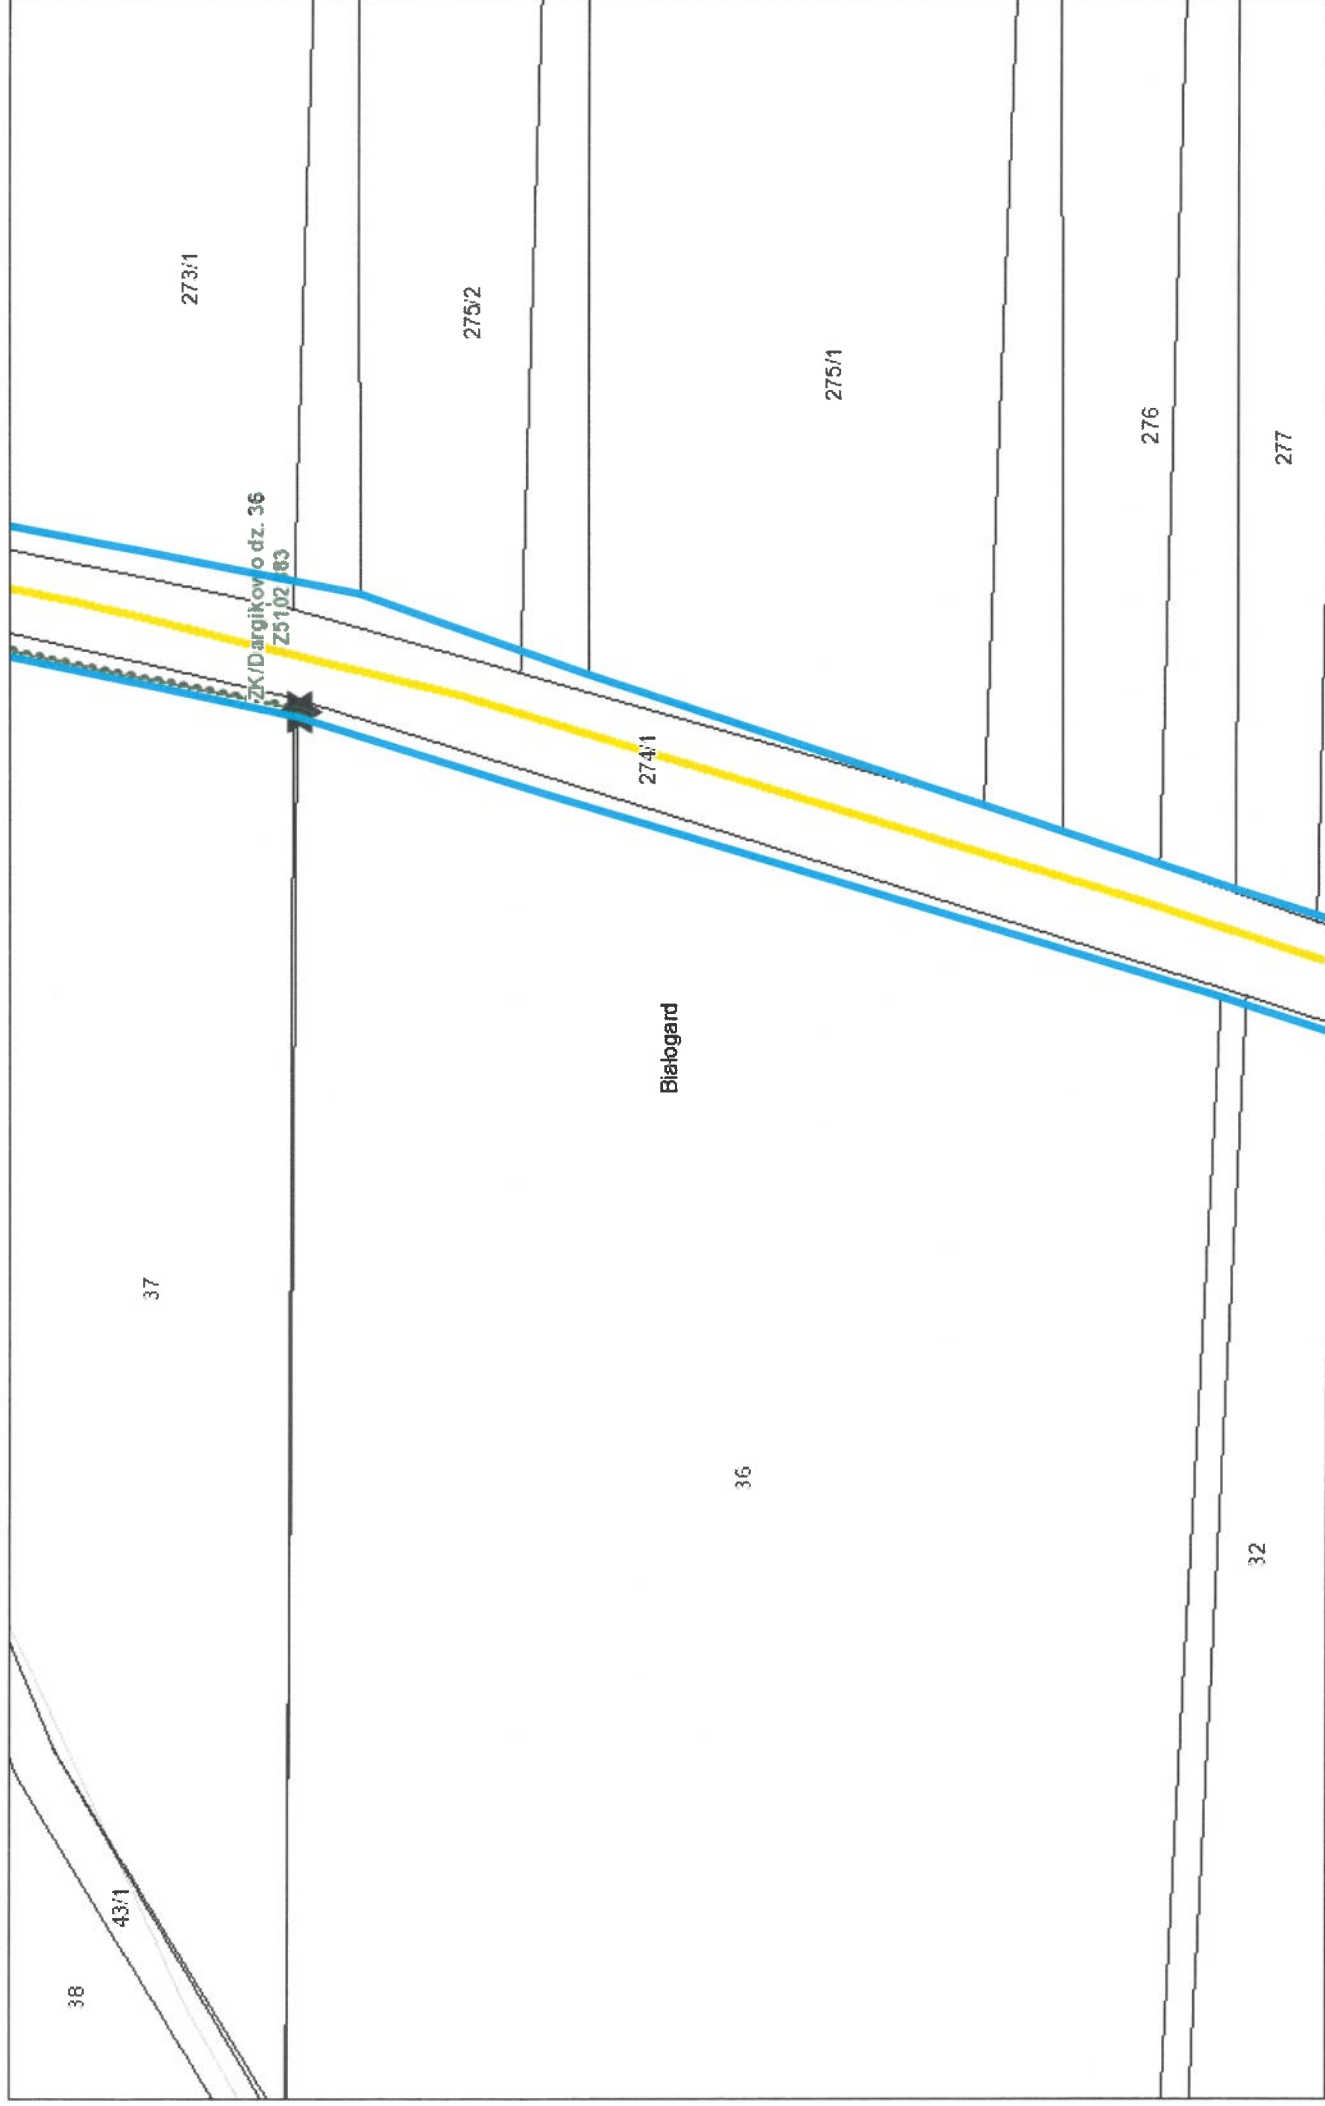

października 2, 2026

1:999

0 0,0075 0,015 0,03 mi

0 0,0125 0,025 0,05 km

