

Mapa do celów projektowych

Sekcja 6.169.24 20.4.3 ,2.1 Skala 1:500

YAKXS 4x240mm² - 240m

woj : wielkopolskie

powiat : turecki

Gmina: Turek 302708_2

Obręb : Obrzębin 0012

Nr ew. pom. GE05.660.785.2025

Zasieg pomiaru -----

układ współrzędnych prostokątnych płaskich - "układ 2000/18"

układ współrzędnych wysokości - "PL-EVRF2007-NH"

Mapa do celów projektowych została wykonana bez ustalenia obciążeń służebnościami gruntowymi ujawnionymi w księgach wieczystych

Data : 05.04.2025 r

LEGENDA:

GRANICA DZIAŁKI

① PROJEKTOWANY BUD.MIESZK.JEDNORODZ.

② PROJEKTOWANY ŚMIETNIK

③ PROJEKTOWANA PRZYDOMOWA OCZYSZCZALNIA ŚCIEKÓW

2MP PROJEKTOWANE 2 MIEJSCA POSTOJOWE


PROJEKTOWANA ZIELEŃ

PROJEKTOWANE POW. UTWARDZONE

▲ NIEPRZEKRACZALNA LINIA ZABUDOWY

▲ WEJŚCIE DO BUDYNKU

▲ ZJAZD NA DZIAŁKĘ

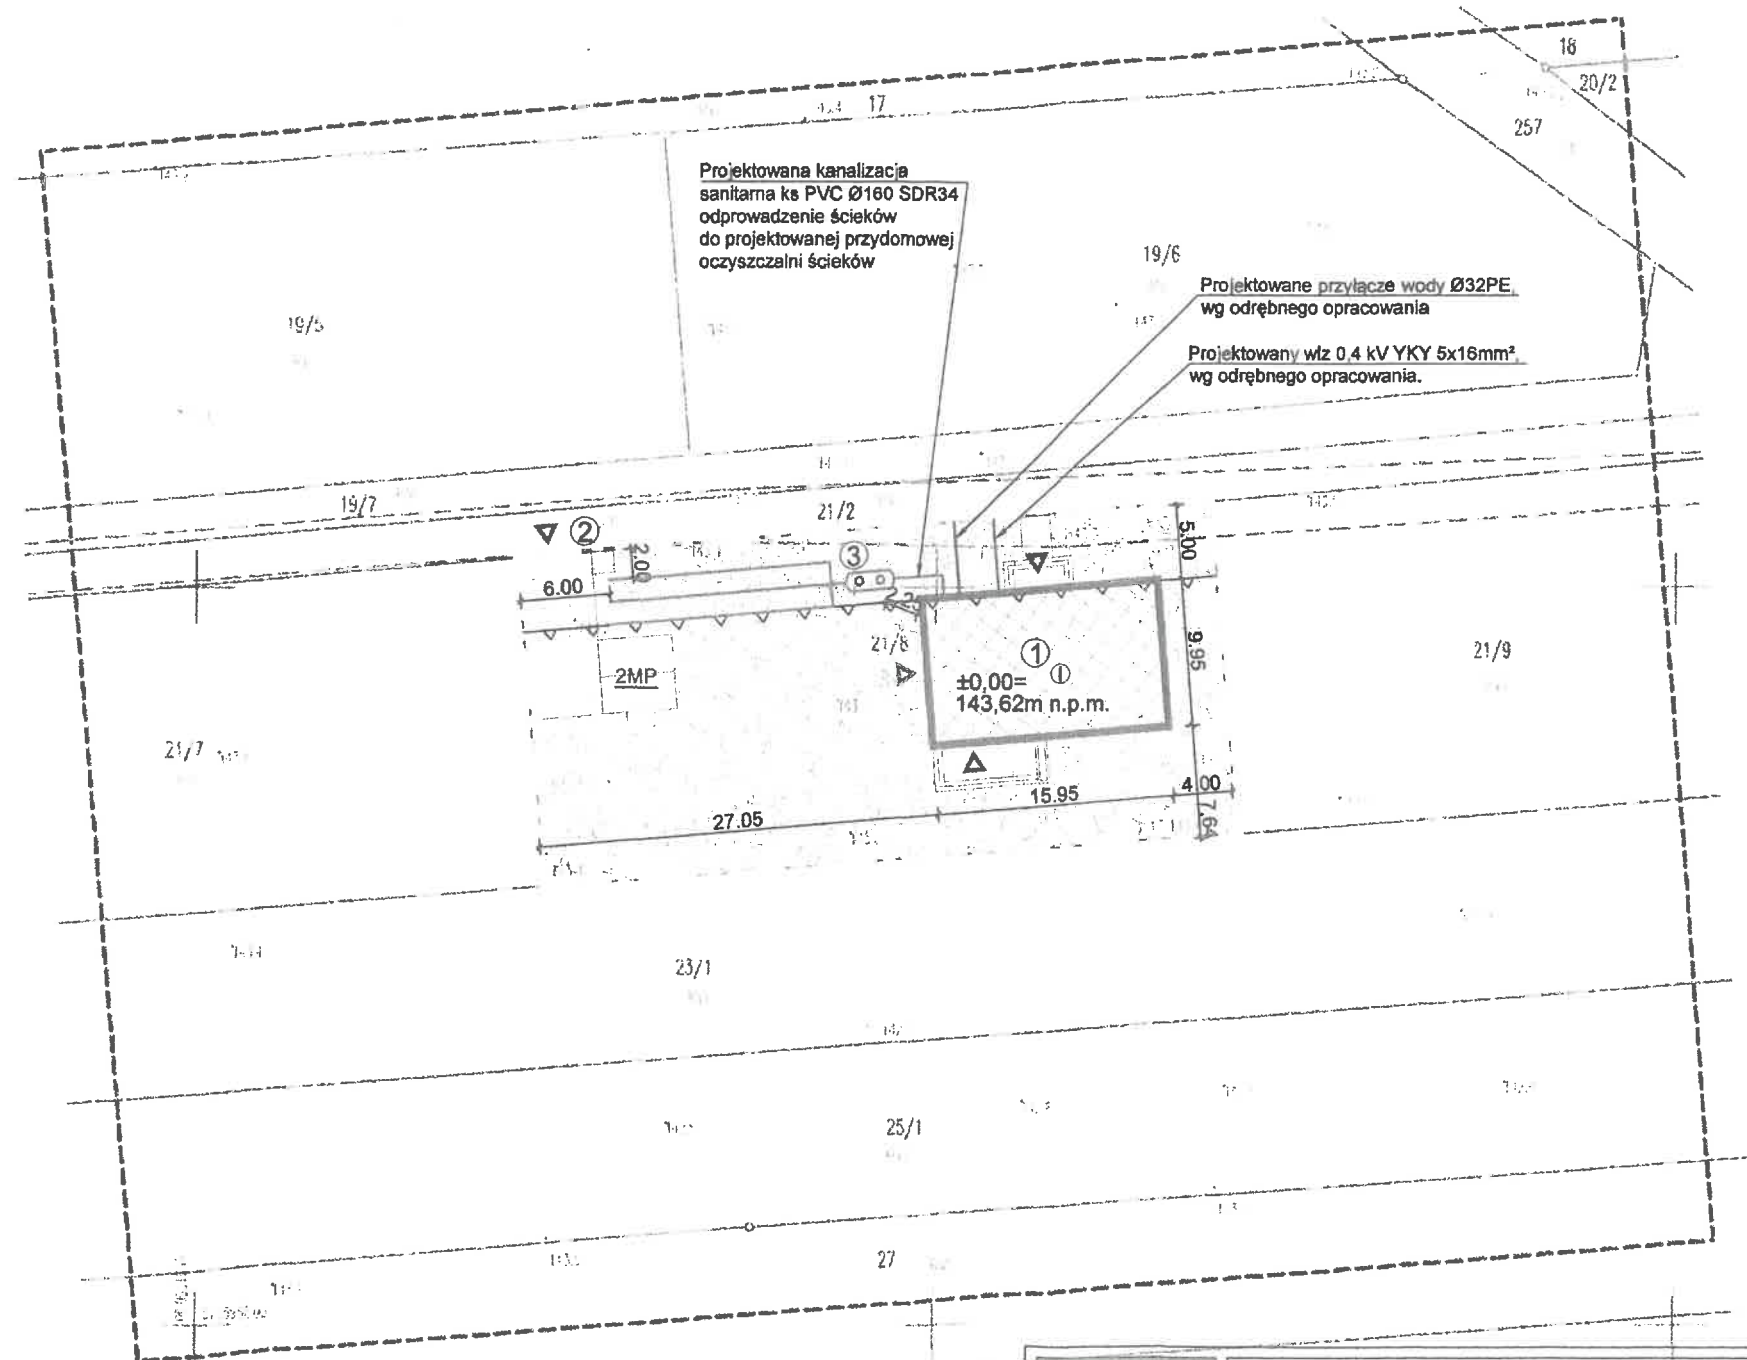

Jestem starszą osobą, która nie posiada żadnych dodatkowych informacji o swojej osobie i nie chce być objęta ochroną danych osobowych.	
Oświadczam, że powyższe dane są prawdziwe i nie zostały one sfałszowane, zmienione lub w inny sposób nieprawidłowo wykorzystane.	
Wyrażam zgodę na przetwarzanie moich danych osobowych dla potrzeb niezbędnych do realizacji przedmiotu zlecenia.	
Data: 05.04.2025	
Miejsce: Turek	
Podpis: [Signature]	

ARCHITEKTURA PATRYK ANTCAK		
Pl. Wojska Polskiego 8 tel: +48 668 416 191 62-700 Turek, II piętro patryk_antczak@o2.pl		
PROJEKT ZAGOSPODAROWANIA TERENU		
TEMAT	BUDOWA BUD. MIESZK. JEDNORODZ. Z TOWARZYSZ. INFRASTR. TECHNICZNĄ	
LOKALIZACJA	obręb 0012 Obrzębin, dz.nr 21/8, 62-700 Turek	
PROJEKTANT	mgr inż. arch. Patryk Antczak	
ARCHITEKTURY	Uprawnienia w specjalności architektonicznej bez ograniczeń nr 25/WPOKK/2017	
BRANŻA	DATA	SKALA
ARCH	06.2025	1:500
		NR RYS.
		Z_01