


Województwo: wielkopolskie
Powiat: Powiat Turecki
Jednostka ewidencyjna: Gmina Turek 302708_2
Obręb ewidencyjny: TURKOWICE 0018
Data opracowania mapy: 30-09-2025 r.

Oznaczenie kancelaryjne zgłoszenia pracy geodezyjnej: GEOŚ.6640.2311.2025
Nazwa układu współrzędnych prostokątnych płaskich: 2000/6
Układ wysokościowy: PL-EVRF2007-NH
Godło mapy: 6.168.25.12.3.1
Oznaczenie granic obszaru, który był przedmiotem aktualizacji: - - - -

MAPA DO CELÓW PROJEKTOWYCH

Skala 1:500

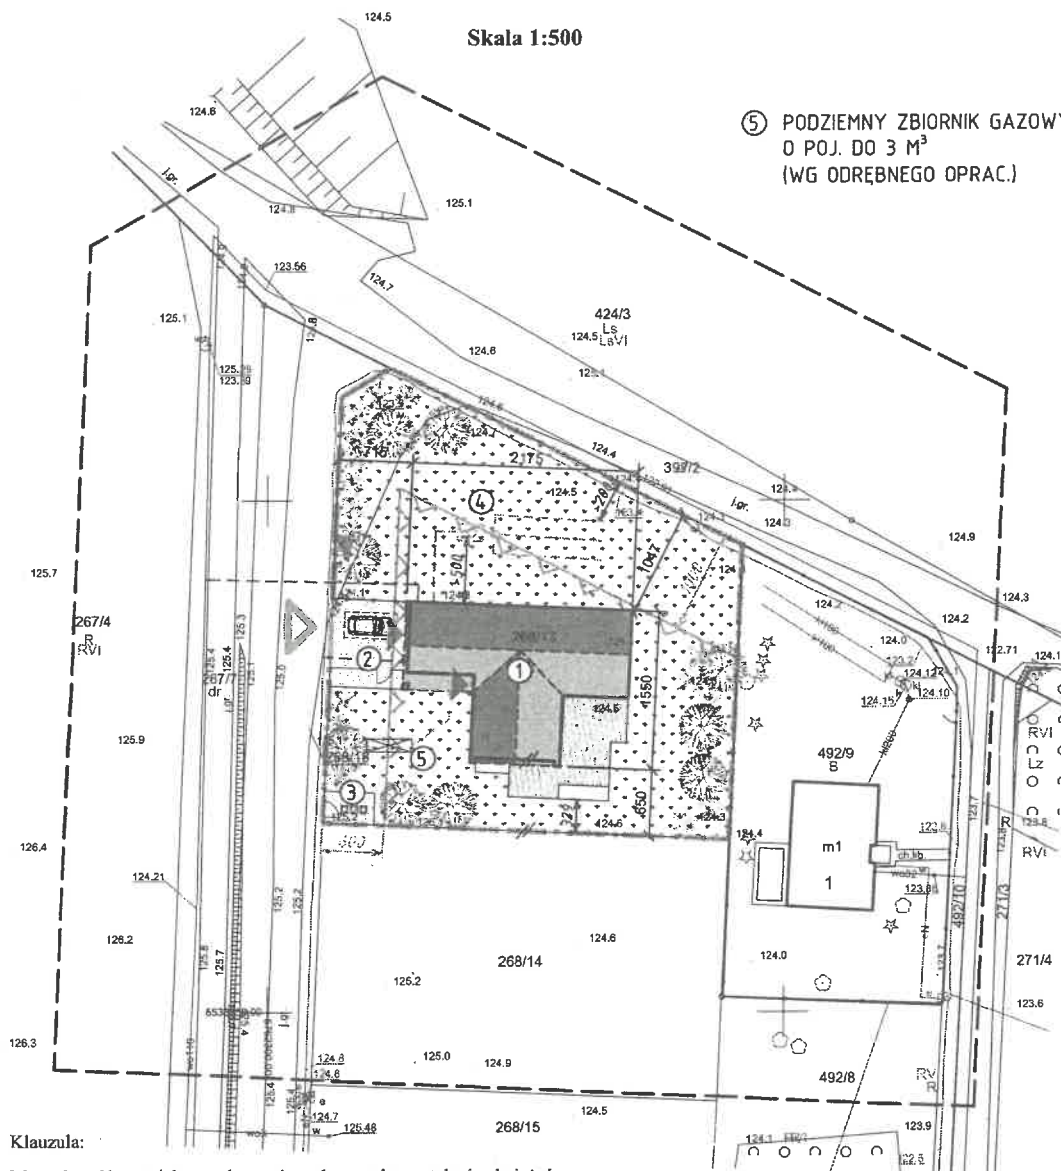

Klucz:

Mapa do celów projektowych została wykonana bez ustalenia obciążeń służebnościami gruntowymi ujawnionymi w księdze wieczystej. Nie wyklucza się istnienia w terenie innych nie wskazanych na niniejszej mapie urządzeń podziemnych, które nie były zgłoszone do inwentaryzacji lub o których jest brak informacji w instytucjach branżowych.

Jestem świadomy odpowiedzialności karnej za złożenie fałszywych oświadczeń. Oświadczam, że operat techniczny zawierający rezultaty prac geodezyjnych w wyniku których powstał niniejszy dokument uzyskał pozytywny wynik weryfikacji	
Identyfikator zgłoszenia prac geodezyjnych:	GEOŚ.6640.2311.2025
Organ służby geodezyjnej. Który otrzymał zgłoszenie:	STAROSTA TURECKI
Wykonawca prac geodezyjnych:	GEO-EKSPRES WIERUSZEW 24b, 62-530 Kazimierz Biskupi
Imię i nazwisko oraz numer uprawnień Kierownika prac:	Michał Radka nr świadectwa 20662
Nr oraz data sporządzenia dokumentu zawierającego pozytywny wynik weryfikacji:	Nr 1 z dnia 03.10.2025

mgr inż. Michał Radka
geodeta uprawniony
świadectwo nr 20662

GEO-EKSPRES
WIERUSZEW 24b, 62-530 Kazimierz Biskupi
NIP 640-133-47-30 REGON 142 142 434
Tel: 502 049 522 E-mail: biuro@geoekspres.pl

LEGENDA

- PROJEKTOWANY
BUDYNEK MIESZKALNY
PPP = 125,1 M NPM
- MIEJSCA POSTOJOWE
2,5 x 5 m
- MIEJSCA CZASOWEGO
GROMADZENIA ŚMIECI
- PRZYDOMOWA
OCZYSZCZALNIA
ŚCIEKÓW
(WG ODRĘBNEGO OPRAC.)

- TEREN INWESTYCJI
PROJEKTOWANE
OGRODZENIE
NIEPRZEKRACZALNA
LINIA ZABUDOWY

- NAWIERZCHNIA
UTWARDZONA
TARASY I PODESTY
POWIERZCHNIA
BIOLOGICZNIE CZYNNA

WEJŚCIA / WJAZDY
NA DZIAŁKĘ

WEJŚCIA / WJAZDY
DO BUDYNKU

PROPONOWANE TRASY PRZYLĄCZY
(WG ODRĘBNYCH OPRACOWAŃ)

- PRZYLĄCZE ELEKTROENERGET.
PRZYLĄCZE KANAL. SANIT.
PRZYLĄCZE WODOCIĄGOWE
PRZYLĄCZE GAZOWE

Prawa autorskie zastrzeżone.
Wydrukowanie, reprodukcja i kopiowanie
w całości, częściowo oraz wprowadzanie
zmian bez wiedzy i pisemnej zgody
autora ZABRONIONE

D:\FIRMALOGOLOGO-dorami-final.jpg

PROJEKT BUDOWLANY

Nazwa Projektu
BUDOWA BUDYNKU MIESZKALNEGO
JEDNORODZINNEGO
Turkowie, gm. Turek, nr ewid. działki 268/13

Nazwa rysunku
PROJEKT
ZAGOSPODAROWANIA TERENU

Opracował (opracowała) uprawniony (i podpis)

mgr inż. arch. Iwona Rylska
upr. nr WP-01A/OKK/UpB/53/2011

Brzoza	Skala	Nr rysunku	strona
ARCH	1:500@A3	Z-1	
Faza	Data		
	X 2025		

Oświadczam, że projekt zagospodarowania terenu
został sporządzony na wersji wektorowej
aktualnej mapy do celów projektowych

W A2x4 4x240mm² - 440m
Y A K X 5 4x120mm² - 10m