
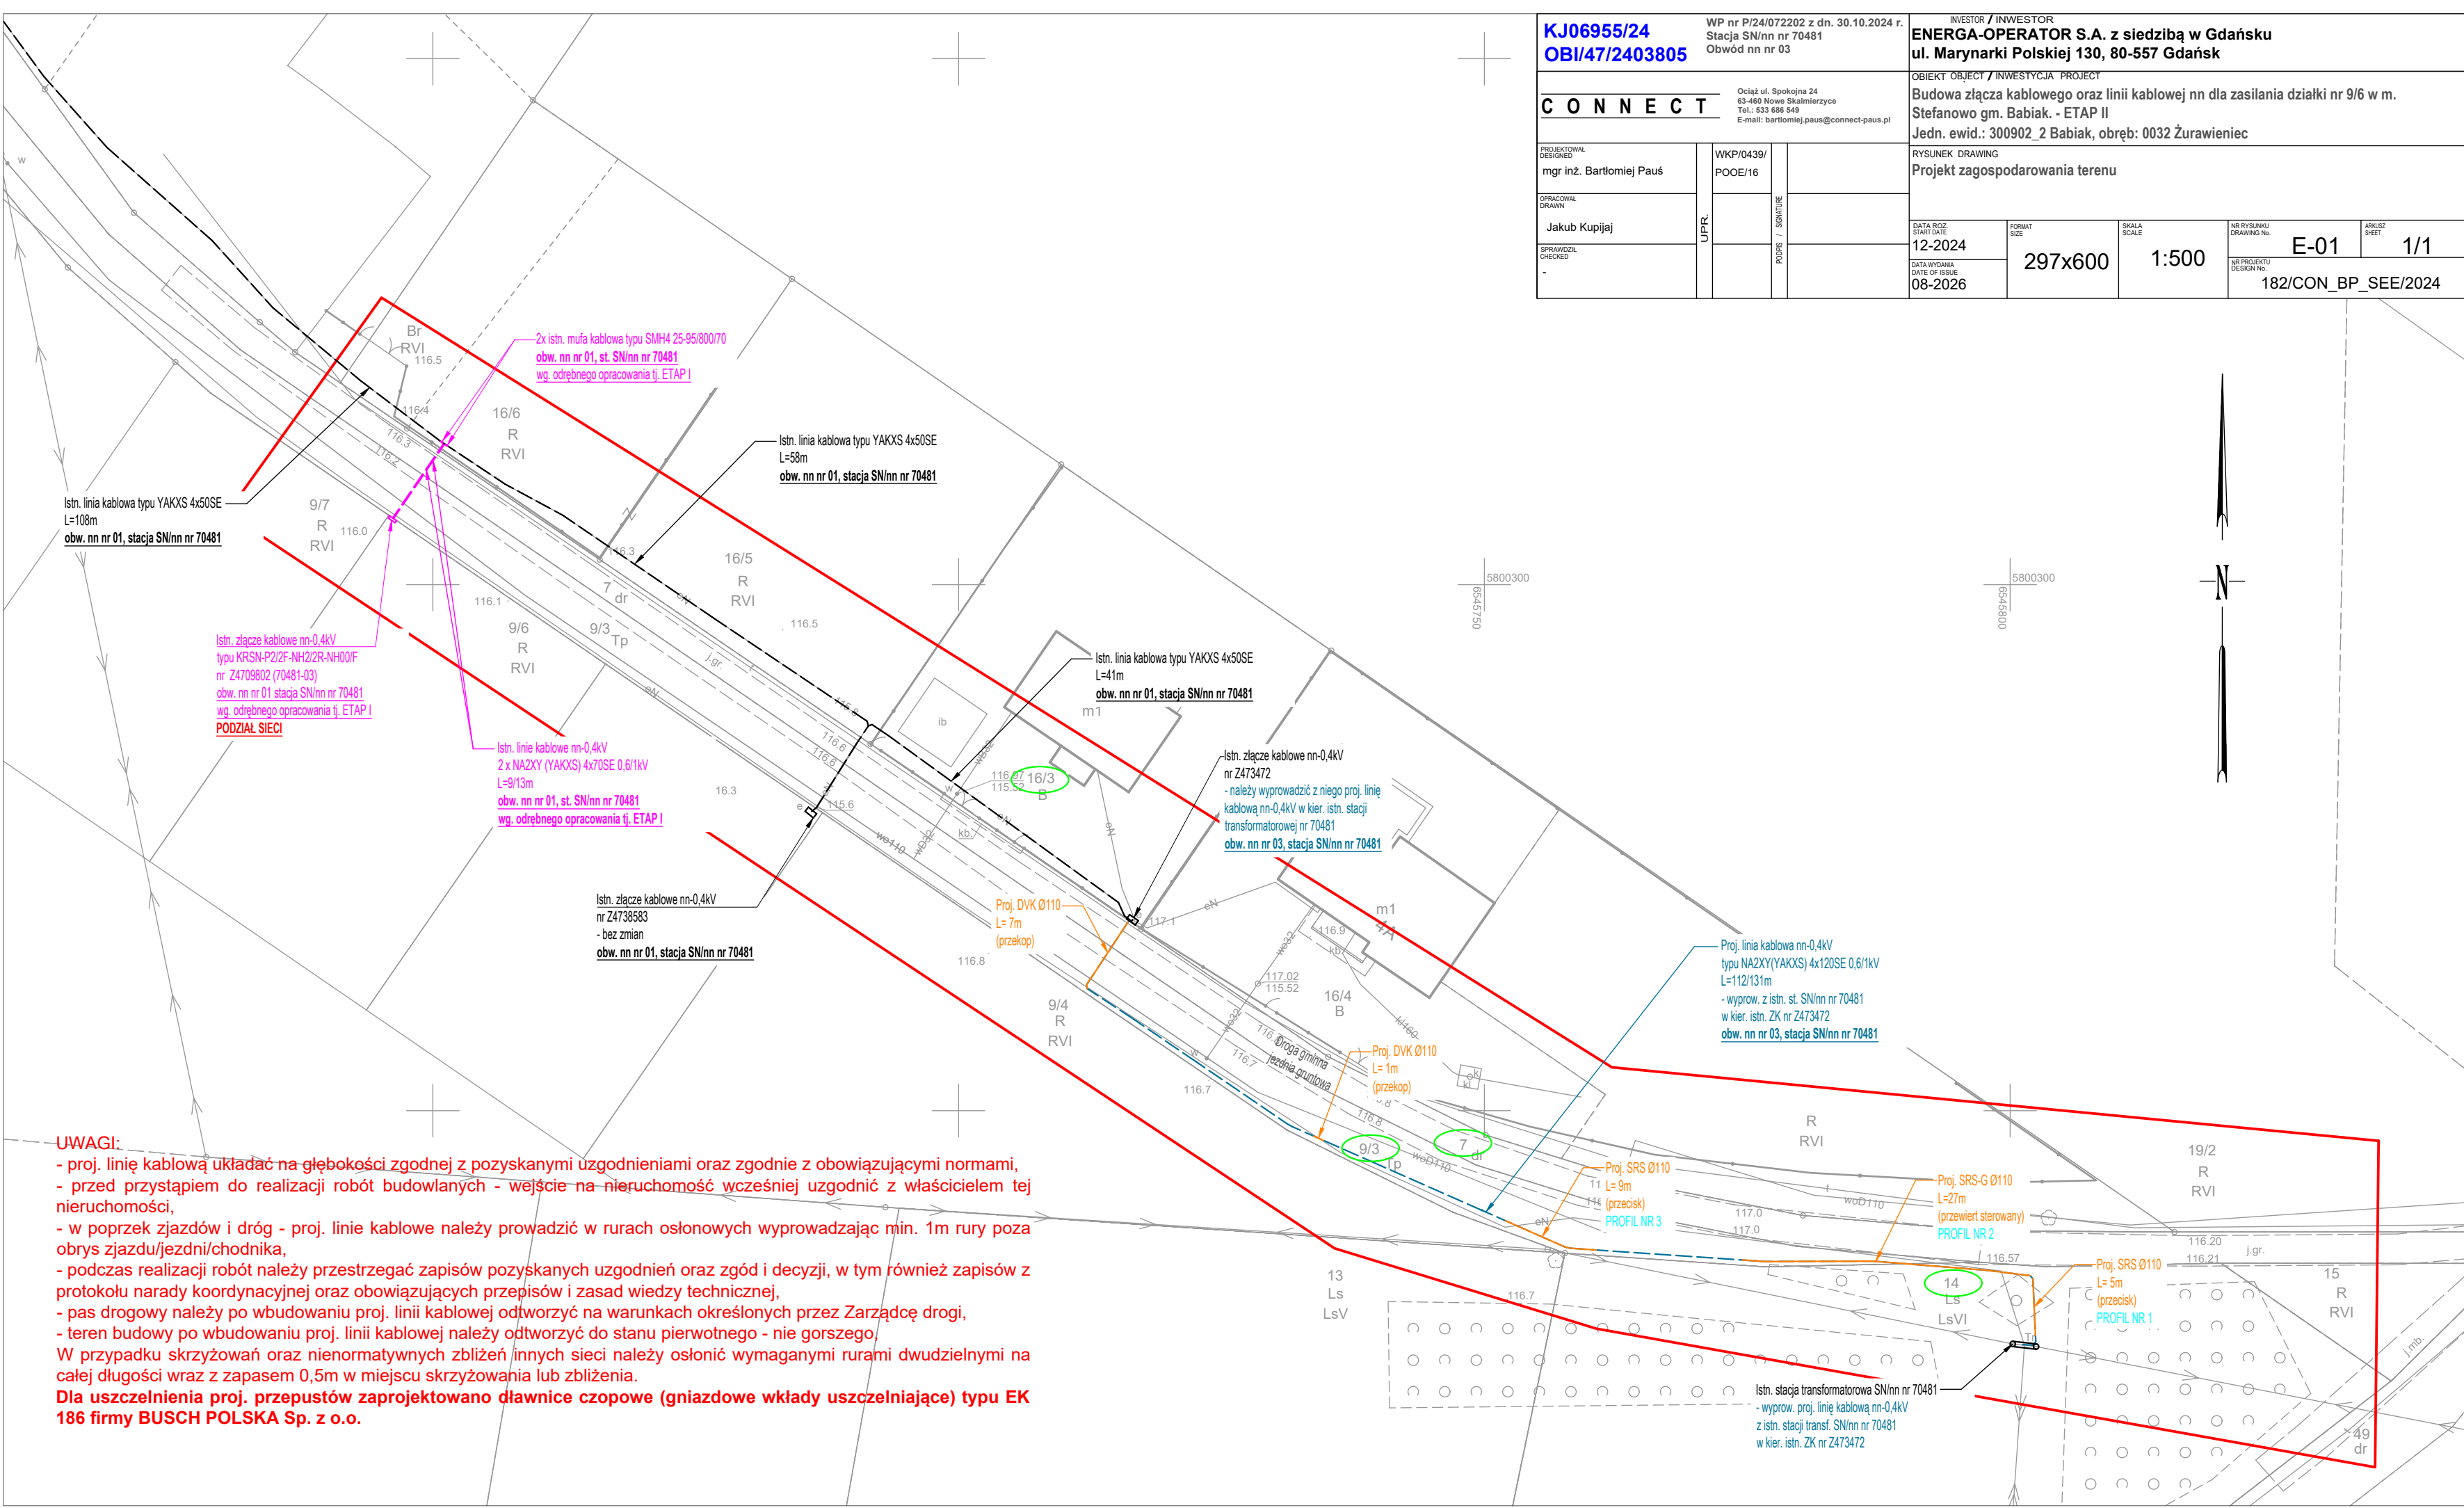
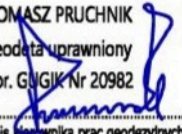


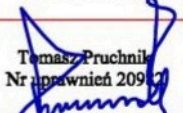

|                                                     |                      |   |         |   |                                   |
|-----------------------------------------------------|----------------------|---|---------|---|-----------------------------------|
| KJ06955/24<br>OBI/47/2403805                        |                      | WP nr P/24/072202 z dn. 30.10.2024 r.<br>Stacja SN/nn nr 70481<br>Obwód nn nr 03                                  |         | INWESTOR / INWESTOR<br>ENERGA-OPERATOR S.A. z siedzibą w Gdańsku<br>ul. Marynarki Polskiej 130, 80-557 Gdańsk                                                                                              |                                   |
| C O N N E C T                                       |                      | Ociąg ul. Spokojna 24<br>63-460 Nowe Skalmierzyce<br>Tel.: 533 686 549<br>E-mail: bartlomiej.paus@connect-paus.pl |         | OBIEKT / INWESTYCJA / PROJECT<br>Budowa złącza kablowego oraz linii kablowej nn dla zasilania działki nr 9/6 w m. Stefanowo gm. Babiak. - ETAP II<br>Jedn. ewid.: 300902_2 Babiak, obręb: 0032 Żurawieniec |                                   |
| PROJEKTOWAŁ<br>DESIGNED<br>mgr inż. Bartłomiej Paus | WKP/0439/<br>POOE/16 |   |         | RYSUNEK / DRAWING<br>Projekt zagospodarowania terenu   |                                   |
| OPRACOWAŁ<br>DRAWN<br>Jakub Kupijaj                 | UPR.                 | PODS.   | SIEMPRE | DATA ROZC<br>START DATE<br>12-2024   | FORMAT<br>SIZE<br>297x600         |
| SPRAWDZIŁ<br>CHECKED<br>-                           |                      |   |         | SKALA<br>SCALE<br>1:500   | NR RYSUNKU<br>DRAWING No.<br>E-01 |
|                                                     |                      |   |         | DATA WYDANIA<br>DATE OF ISSUE<br>08-2026   | ARKUSZ<br>SHEET<br>1/1            |
|                                                     |                      |   |         | NR PROJEKTU<br>DESIGN No.<br>182/CON_BP_SEE/2024   |                                   |

| MAPA DO CELÓW PROJEKTOWYCH   |   |
|---|---|
| Skala   | 1:500   |
| Położenie obszaru opracowania   | Stefanowo   |
| Nazwa gminy   | Babiak   |
| Identyfikator i nazwa<br>obrębu ewidencyjnego   | 300902_2.0032 Żurawieniec   |
| Nazwa wykonawcy prac geodezyjnych   | Geodezja Pruchnik Sp. z o. o.   |
| Identyfikator zgłoszenia prac geodezyjnych   | GK.6640.186.2025   |
| Imię i nazwisko kierownika prac geodezyjnych   | Tomasz Pruchnik   |
| Numer uprawnień zawodowych<br>kierownika prac geodezyjnych                                                                                       | 20982   |
| Układu współrzędnych prostokątnych płaskich   | 2000/18   |
| Układu wysokości   | PL-EVRF2007-NH   |
| Określenie obszaru, który był przedmiotem aktualizacji                                                                                           |   |
| Data opracowania mapy   | 11.02.2025 r.   |
| Imię i nazwisko osoby, która opracowała mapę   | Tomasz Pruchnik   |
| Geodezja Pruchnik Sp.z o. o.<br>ul. Bolesława Pobożnego 9, 62-800 Kalisz<br>tel.62 766 36 74, tel. 885 99 44 55<br>NIP 6182149939                | <b>TOMASZ PRUCHNIK</b><br>geodeta uprawniony<br>Upr. GUGiK Nr 20982<br><br>Podpis kierownika prac geodezyjnych |
| Nie wyklucza się istnienia w terenie innych nie wykazanych na niniejszej mapie urządzeń podziemnych, które nie były zgłoszone do inwentaryzacji. |   |

|   |   |
|---|---|
| Poświadczam, że niniejszy dokument został opracowany w wyniku prac geodezyjnych i kartograficznych, których rezultaty zawiera operat techniczny pozytywnie zweryfikowany. Jednocześnie informuję, że jestem świadomy odpowiedzialności karnej za złożenie fałszywego oświadczenia. |   |
| Identyfikator zgłoszenia prac geodezyjnych   | GK.6640.186.2025   |
| Organ służby geodezyjnej, który otrzymał zgłoszenie   | Starosta Kolski   |
| Wykonawca prac geodezyjnych   | Geodezja Pruchnik Sp. z o.o.                                                                                                   |
| Nr oraz data sporządzenia dokumentu zawierającego wyniki pozytywnej weryfikacji   | Protokół weryfikacji nr 1 z dnia 08.05.2025 r.                                                                                 |
| Imię i nazwisko, podpis oraz nr uprawnień zawodowych kierownika prac   | Tomasz Pruchnik<br>Nr uprawnień 20982<br> |

**UWAGI:**

- proj. linię kablową układać na głębokości zgodnej z pozyskanymi uzgodnieniami oraz zgodnie z obowiązującymi normami,
- przed przystąpieniem do realizacji robót budowlanych - wejście na nieruchomość wcześniej uzgodnić z właścicielem tej nieruchomości,
- w poprzek zjazdów i dróg - proj. linie kablowe należy prowadzić w rurach osłonowych wyprowadzając min. 1m rury poza obrys zjazdu/jezdni/chodnika,
- podczas realizacji robót należy przestrzegać zapisów pozyskanych uzgodnień oraz zgód i decyzji, w tym również zapisów z protokołu narady koordynacyjnej oraz obowiązujących przepisów i zasad wiedzy technicznej,
- pas drogowy należy po wbudowaniu proj. linii kablowej odtworzyć na warunkach określonych przez Zarządcę drogi,
- teren budowy po wbudowaniu proj. linii kablowej należy odtworzyć do stanu pierwotnego - nie gorszego.

W przypadku skrzyżowań oraz nienormatywnych zbliżeń innych sieci należy osłonić wymaganymi rurami dwudzielnymi na całej długości wraz z zapasem 0,5m w miejscu skrzyżowania lub zbliżenia.

**Dla uszczelnienia proj. przepustów zaprojektowano sławnice czopowe (gniazdowe wkłady uszczelniające) typu EK 186 firmy BUSCH POLSKA Sp. z o.o.**