


Projektowane obiekty budowlane -nagrada koordynacyjna		
UWAGA: Nie wyklucza się istnienia w terenie innych przewodów, o których brak informacji wynikających z zasobów historycznych lub niedopatrzenia przepisów do inwentaryzacji. Ustawa Prawo Geodezyjne i Kartograficzne z 17.05.1989r. (Dz. U. z 2024 r. poz. 1151 L j.)		
Oznaczenie kancelaryjne zgłoszenia pracy geodezyjnej		GN-O.6640.1342.2024
Sekcja mapy syt -wys. 1:1000		6.152.24.06.1, 24.06.3
Miejscowość		KĄTY WALICHNOWSKIE
Numer działek ewidencyjnych		168
Województwo		ŁÓDZKIE
Powiat		WIERUSZOWSKI
Jednostka ewidencyjna	Identyfikator	101802_2
	Nazwa	CZASTARY
Obręb ewidencyjny	Identyfikator	101802_2.0004
	Nazwa	KĄTY WALICHNOWSKIE
Skala mapy		1500
Wzrost układu współrzędnych	Prostokątnych płaskich	PL - 2000 (strefa 6)
	Wysokości	PL-EVRF2007-NH
Oznaczenie granic obszaru, który był przedmiotem aktualizacji		
Opracowane geodezyjnie linie rozgraniczające tereny o różnym przeznaczeniu, linie zabudowy oraz osie ulic, dróg itp., jeżeli zostały ustalone w MPZP lub decyzji o ustaleniu warunków zabudowy i zagospodarowania terenu.		
Oznaczenie i informacja o służebnościach gruntowych mających wpływ na zagospodarowanie gruntów, zlokalizowanych w granicach projektowanej inwestycji.		
Oznaczenie i symbol konturu użytku gruntowego, który nie jest ujawniony w bazie danych EGB		
Granice działek wg ewidencji gruntów.		
Stan aktualny na dzień	07.11.2024	Wykonawca: Podpisany elektronicznie przez Łukasz Jasiek 15.11.2024 16:24:34 +01'00'
Data sporządzenia mapy	15.11.2024	
Kierownik pracy:	Podpisany elektronicznie przez Łukasz Jasiek 15.11.2024 16:24:17 +01'00'	
Szkic lokalizacji Skala 1:50000		
Oświadczam, że niniejszy dokument został opracowany w wyniku prac geodezyjnych i kartograficznych, których rezultaty zawiera operat techniczny pozytywnie zweryfikowany i wpisany do ewidencji materiałów państwowego zasobu geodezyjnego i kartograficznego. Jednocześnie informuję, że jestem świadomy odpowiedzialności karnej za złożenie fałszywego oświadczenia.		
Identyfikator zgłoszenia prac geodezyjnych	GN-O.6640.1342.2024	
Organ służby geodezyjnej który otrzymał zgłoszenie	Starosta Wieruszowski	
Wykonawca prac geodezyjnych	USŁUGI GEODEZYJNE inż. Łukasz Jasiek	
Nr oraz data sporządzenia dokumentu zawierającego wynik pozytywnej weryfikacji	Protokół weryfikacji GN-O.6640.1342.2024_1 GEODETA UPRAWNIENY	
Imię i nazwisko oraz nr uprawnień zawodowych kierownika prac	inż. Łukasz Jasiek NR UP. 23342	
Identyfikator ewidencyjny materiału zasobu operatu technicznego	P.1018.2024.1244	
ZA ZGODNOŚĆ Z ORYGINAŁEM data...15.11.2024...podpis..... Podpisany elektronicznie przez Łukasz Jasiek 15.11.2024 16:24:30 +01'00'		

Lp.	Współrzędna X	Współrzędna Y
A	5683525.87	6524437.92
B	5683524.24	6524438,00
C	5683524.90	6524446.23
D	5683525.47	6524445.79

Inwestor	ENERGA - OPERATOR S.A. ODDZIAŁ W KALISZU AL. WOLNOŚCI 8, 62 - 800 KALISZ		
Obiekt	Kąty Walichnowskie, dz. nr 168		
OBI	OBI/43/2503172		
Zasilanie	Stacja 31007 obw 02		
Temat	Projekt przyłącza kablowego do zasilania budynku mieszkalnego na dz. nr 168 w m. Kąty Walichnowskie		
Projektant	inż. Czesław Wróblewski nr uprawnień 121/77 UW Katowice	CZESŁAW WRÓBLEWSKI Inżynier elektryk Upn. do wyk. projektów i kier. bud. Upn. Nr 121/77, Dz. U. nr 8, poz. 46 98-400 Wieruszów, ul. Wiejska 22A	Data 02.2026 Skala 1:500
Asystent Projektanta	Robert Dubas		rys. nr 1



ZA ZGODNOŚĆ
Z ORYGINAŁEM

CZESŁAW WRÓBLEWSKI
inżynier elektryk
Upr. do wyk. projektów i kier. bud.
Upr. Nr 121/77, Dz. U. nr 8, poz. 46
98-400 Wieruszów, ul. Wieluńska 22A

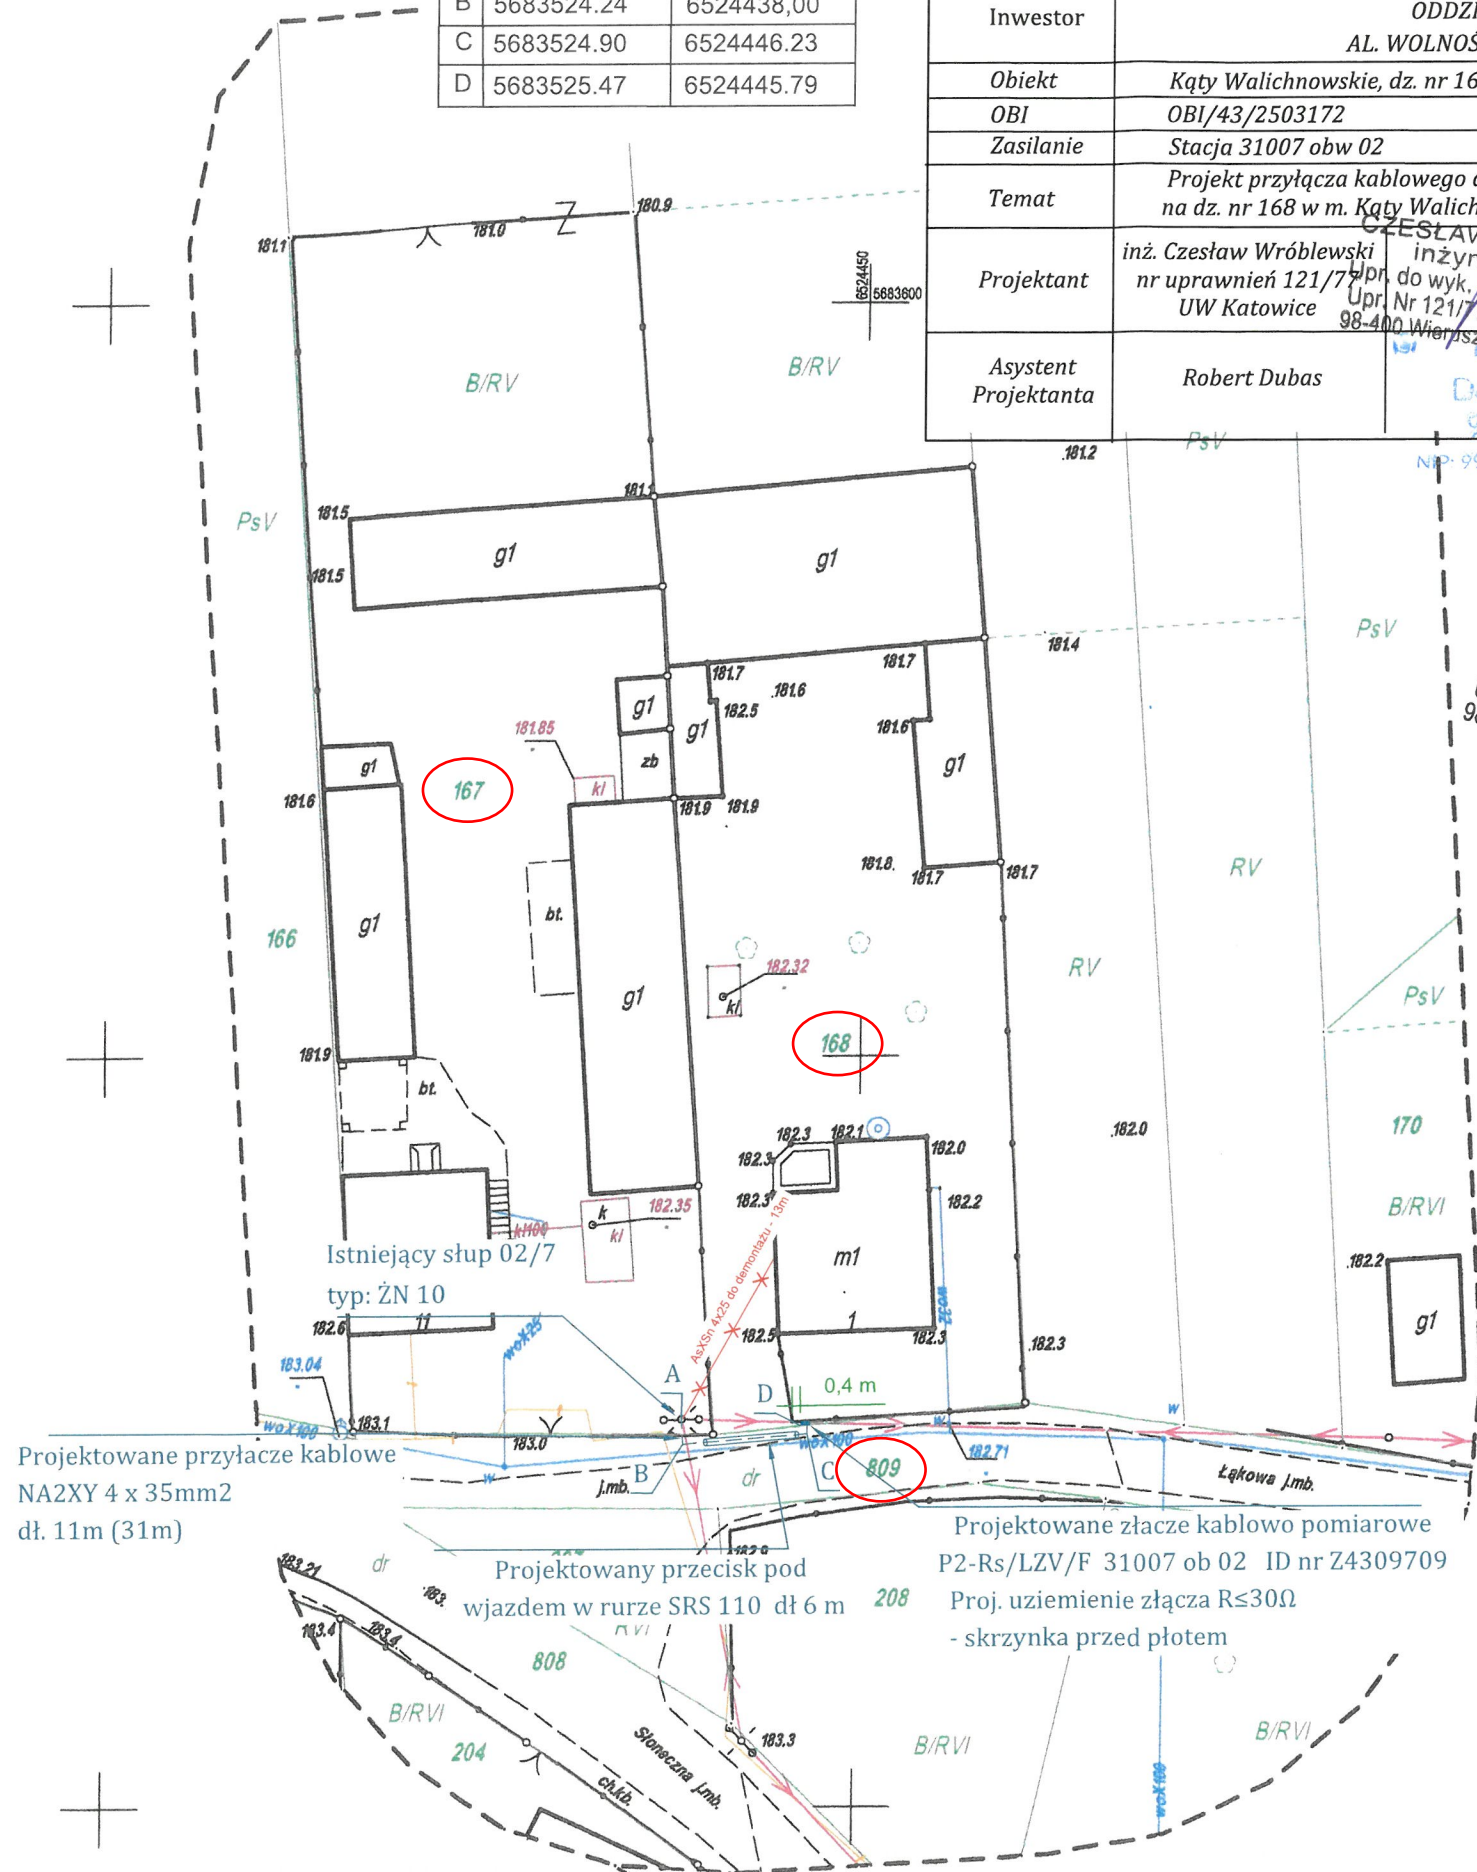


36. Schematy jednokreskowe

Szafka pomiarowa P2-RS/LZV/F

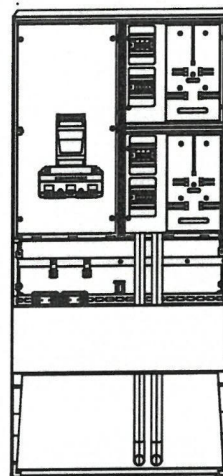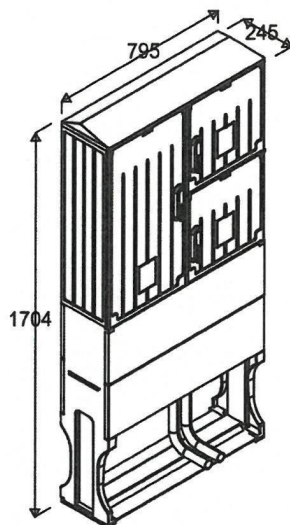

Projektowane złącze
31007-02 nr ID Z4309709

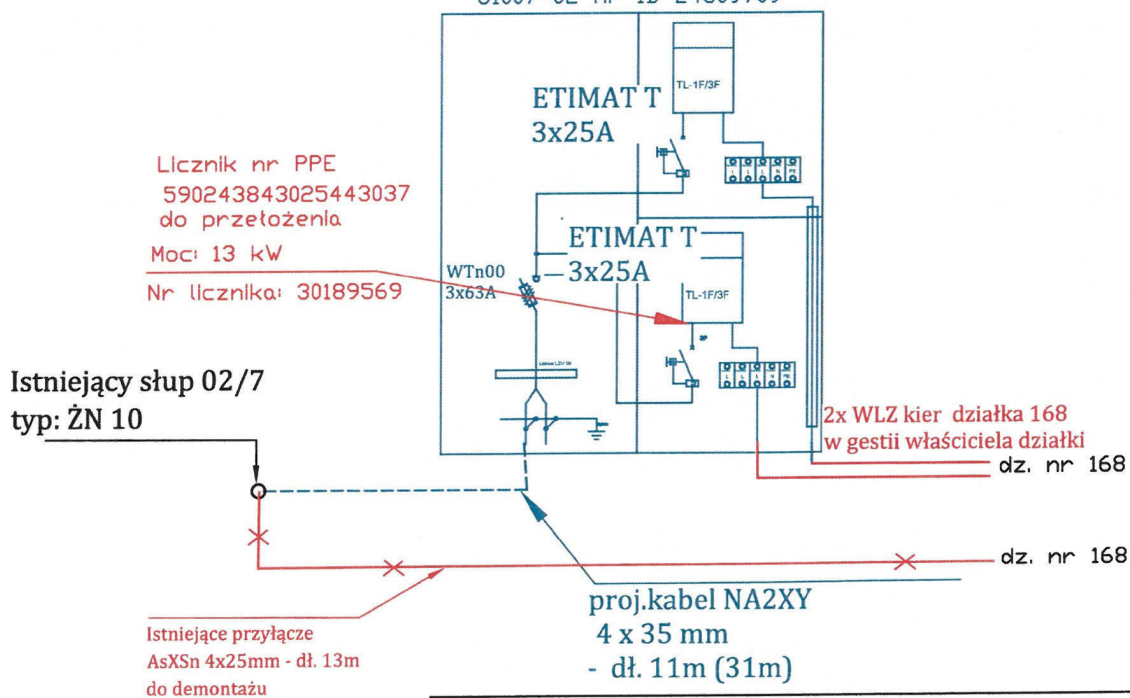

Schemat połączenia

Inwestor	ENERGA - OPERATOR S.A. ODDZIAŁ W KALISZU AL. WOLNOŚCI 8, 62 - 800 KALISZ	
Obiekt	Kąty Walichnowskie, dz. nr 168	
OBI	OBI/43/2503172	
Zasilanie	Stacja 31007 obw 02	
Temat	Projekt przyłącza kablowego do zasilania budynku mieszkalnego na dz. nr 168 w m. Kąty Walichnowskie	
Projektant	inż. Czesław Wróblewski nr uprawnień 121/77 UW Katowice	Data 02.2026 Skala 1:500 rys. nr 2
Asystent Projektanta	Robert Dubas	