


MAPA DO CELÓW
PROJEKTOWYCH

SKALA 1:500

Usługi Geodezyjne
inż. Bartosz Kosaty
ul. Piwna 5 11-400 Kętrzyn
tel. 509 735 075; e-mail: geoketrzyn@gmail.com

SZKIC ORIENTACYJNY

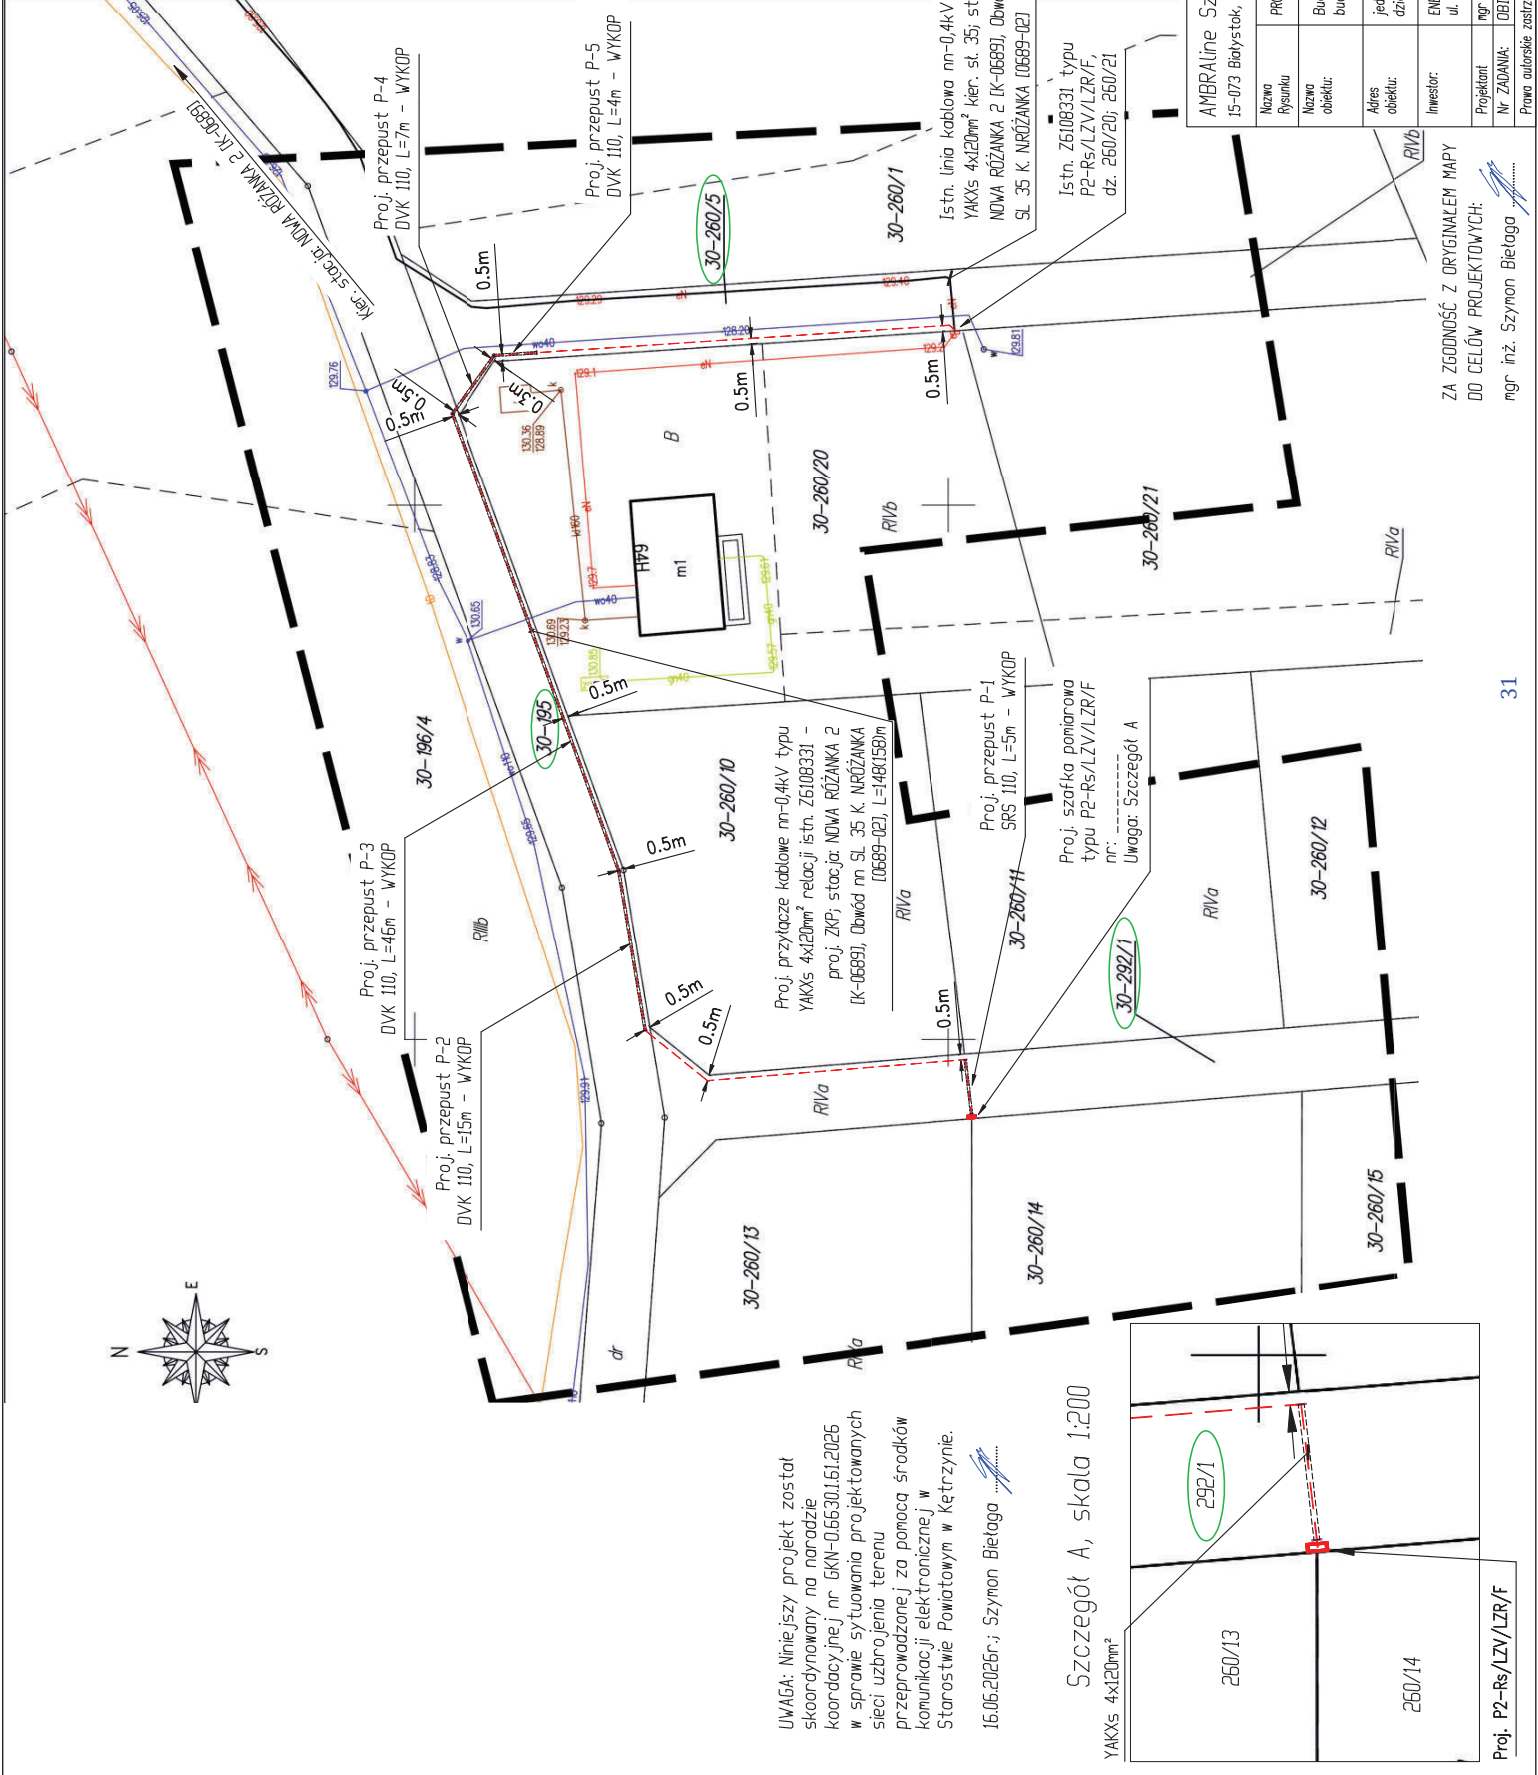

UWAGA: Niniejszy projekt został skoordynowany na podstawie koordynacji nr GKN-05530.151.2025 w sprawie sytuowania projektowanych sieci uzbrojenia terenu przeprowadzonej za pomocą środków komunikacji elektronicznej w Starostwie Powiatowym w Kętrzynie. 15.06.2025r.; Szymon Białogą

Szczegół A, skala 1:200

