



BIURO USŁUG GEODEZYJNYCH I PROJEKTOWYCH
"KODEM" Sp. z o.o.

83-000 Pruszcz Gdański, Aleja Ks. Józefa Wałaga 1/1e NIP 593-010-05-20
tel.517-383-280 e-mail: dariusz@kodemu.eu www.geodetatrojmiasto.pl

MAPA DO CELÓW PROJEKTOWYCH
skala 1:500

Województwo: pomorskie [22]

Powiat: m. Gdynia [2262]

Jednostka ewidencyjna: M. Gdynia [226201_1]

Obręb: CHWARZNO-WICZLINO [0011]

Nazwa obiektu: Gdynia ul. Chwarznieńska dz. 5277/1

ID: RND.6640.120.2026

Układ odniesienia:

poziomy - PL-2000 strefa 6 (18°)

wysokościowy - PL-EVRF2007-NH

Kierownik prac: inż. Dariusz Mazurek, upr. 23923

Prace polowe: inż. Dariusz Mazurek, upr. 23923

Prace kameralne: mgr inż. Justyna Ługiewicz, upr. 24014

Mapę sporządzono dnia 06.02.2026r.

Nie wyklucza się istnienia w terenie innych, nie wykazanych na niniejszej mapie urządzeń podziemnych, które nie zostały zgłoszone do inwentaryzacji.

Mapa zawiera projektowane sieci i urządzenia, które były przedmiotem narad koordynacyjnych (o ile istnieją w obszarze aktualizacji).

Wykonanie niniejszej mapy nie było poprzedzone ustaleniami dotyczącymi:

- ewentualnych służebności gruntowych obciążających grunty położone w granicach obszaru, który był przedmiotem aktualizacji.

Legenda:

----- oznaczenie granic obszaru, który był przedmiotem aktualizacji


POUCZENIE: Oświadczenie jest równoważne z kłauzulą urzędową, mapa może być wykorzystana w procesie budowlanym art. 1, pkt. 12, f) Ustawy z dn. 30 kwietnia 2020 r. Dz. U. 2020, poz. 782 (o zmianie ustawy - Prawo geodezyjne i kartograficzne oraz niektórych innych ustaw)

Oświadczam, że niniejszy dokument został opracowany w wyniku prac geodezyjnych i kartograficznych, których rezultaty zawiera operat techniczny, który uzyskał pozytywną weryfikację. Jednocześnie informuję, że jestem świadomy odpowiedzialności karnej za złożenie fałszywego oświadczenia.

Identyfikator zgłoszenia prac geodezyjnych	RND.6640.120.2026
Organ Służby Geodezyjnej i Kartograficznej prowadzący zasób:	PREZYDENT MIASTA GDYNI
Wykonawca prac geodezyjnych:	BIURO USŁUG GEODEZYJNYCH I PROJEKTOWYCH "KODEM" SP. Z O.O.
Protokół pozytywnej weryfikacji:	nr: RND.6640.120.2026 28268 z dn. 09-02-2026
Kierownik prac geodezyjnych:	inż. Dariusz Mazurek upr. nr 23923

GEODETA UPRAWNIONY

inż. Dariusz Mazurek
uprawnienia nr 23923
tel. 517-383-280, dariusz@kodemu.eu

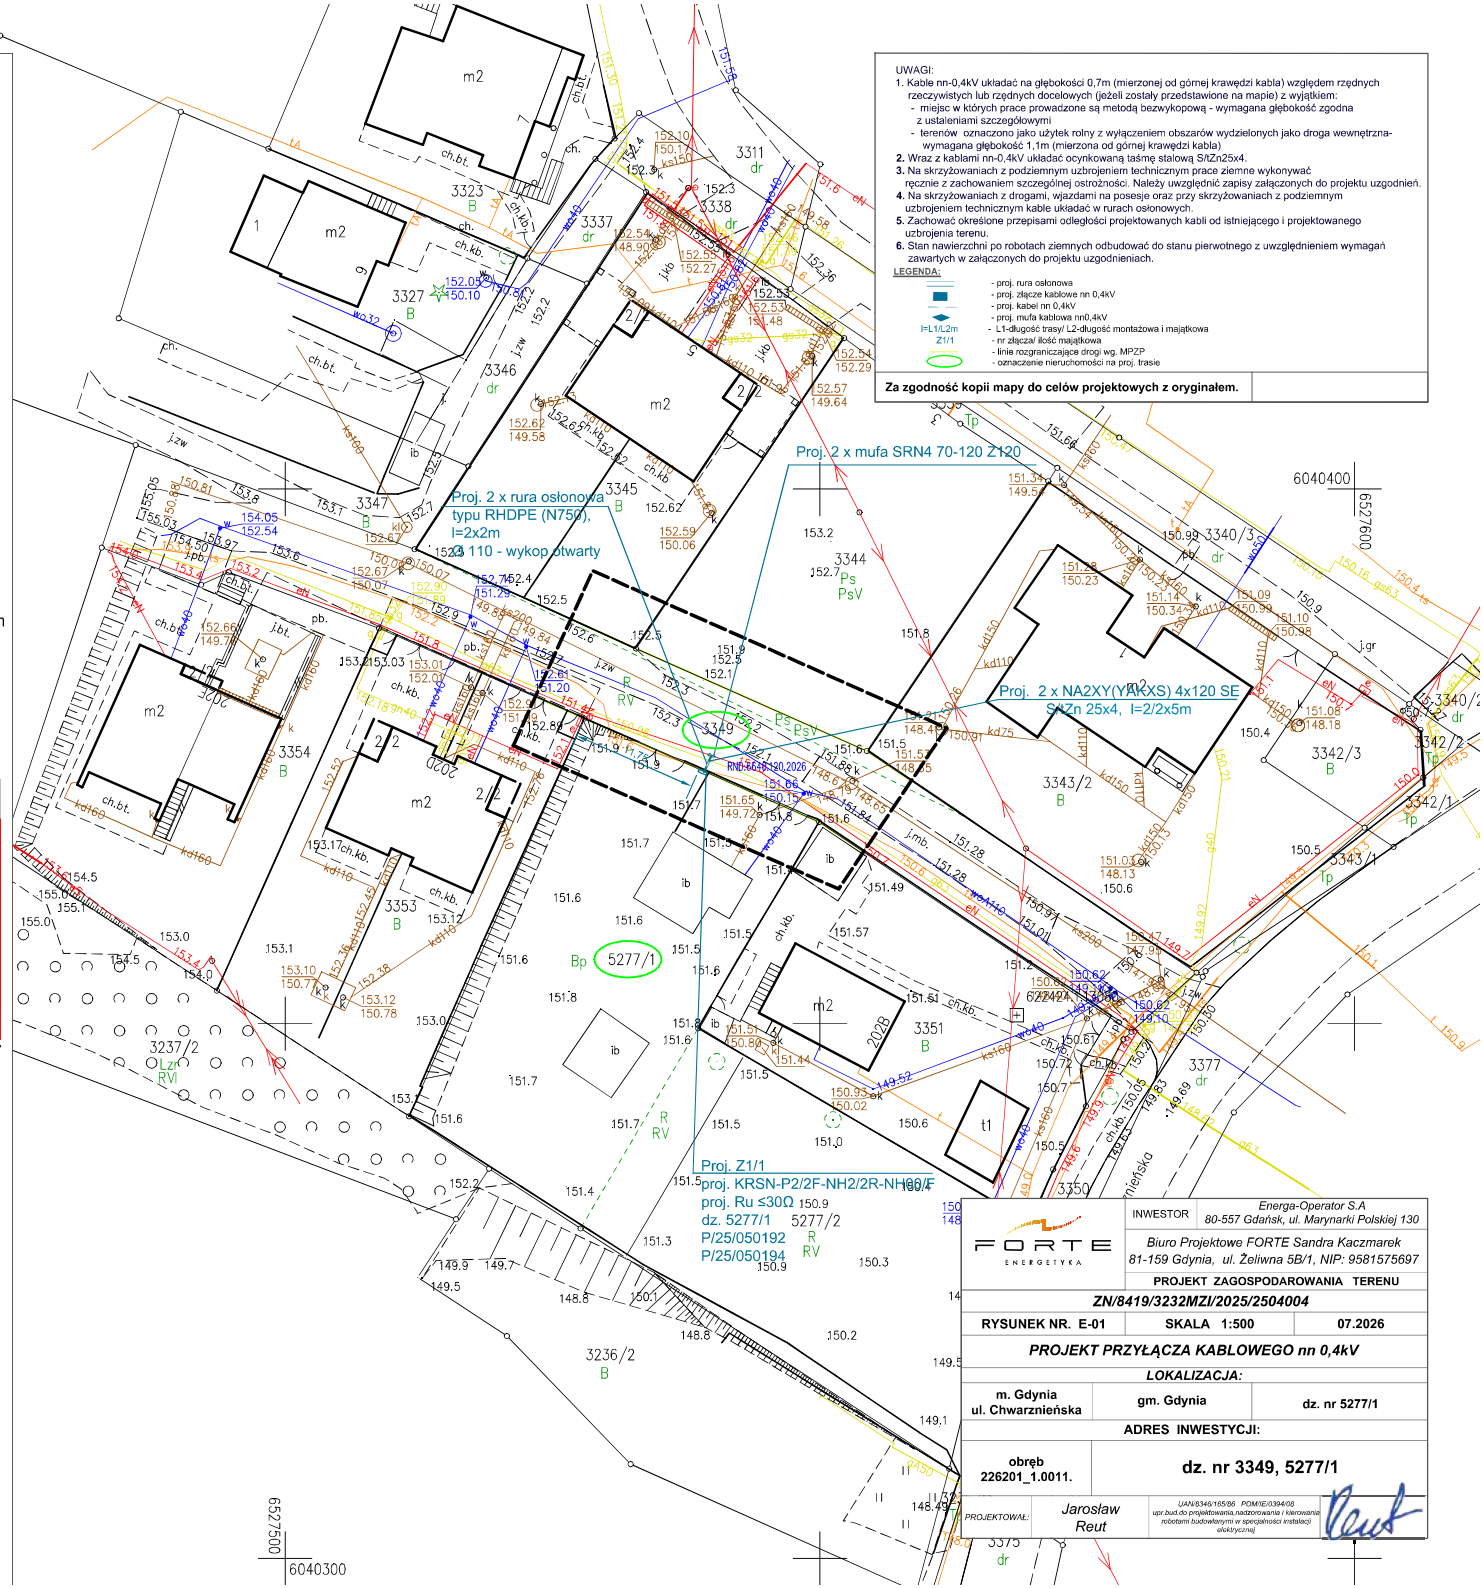

UWAGI:	
1. Kable nn-0,4kV układać na głębokości 0,7m (mierzonej od górnej krawędzi kabla) względem rzędnych rzeczywistych lub rzędnych docelowych (jeżeli zostały przedstawione na mapie) z wyjątkiem:	
- miejsc w których prace prowadzone są metodą bezwykopową - wymagana głębokość zgodna z ustaleniami szczegółowymi	
- terenów oznaczonych jako użytek rolny z wyłączeniem obszarów wydzielonych jako droga wewnętrzna - wymagana głębokość 1,1m (mierzona od górnej krawędzi kabla)	
2. Wraz z kablami nn-0,4kV układać ocynkowaną stalową stalową SZN25x4.	
3. Na skrzyżowaniach z podziemnym uzbrojeniem technicznym prace ziemne wykonywać ręcznie z zachowaniem szczególnej ostrożności. Należy uwzględnić zapisy załączonych do projektu uzgodnień.	
4. Na skrzyżowaniach z drogami, wjazdami na posesie oraz przy skrzyżowaniach z podziemnym uzbrojeniem technicznym kable układać w rurach osłonowych.	
5. Zachować określone przepisami odległości projektowanych kabli od istniejącego i projektowanego uzbrojenia terenu.	
6. Stan nawierzchni po robotach ziemnych odbudować do stanu pierwotnego z uwzględnieniem wymagań zawartych w załączonych do projektu uzgodnieniach.	
LEGENDA:	
	- proj. rura osłoniowa
	- proj. złącze kablowe nn 0,4kV
	- proj. kabel nn 0,4kV
	- proj. mufa kablowa nn0,4kV
	- L1-długość tras L2-długość montażowa i majątkowa
	- nr złącza/ ilość majątkowa
	- linie rozgraniczające drogi wg MPZP
	- oznaczenie nieruchomości na proj. trasie
Za zgodność kopii mapy do celów projektowych z oryginałem.	