


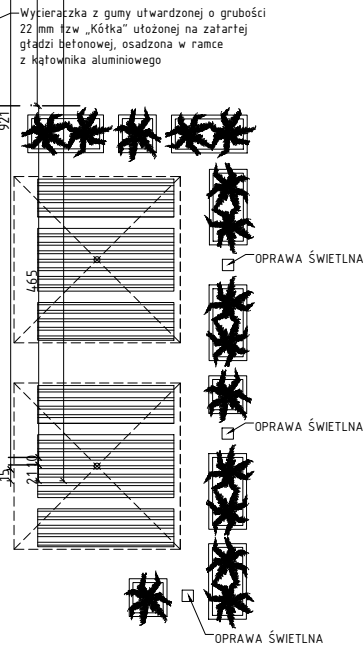

S1 U < 0,2 [W/m²K]	
MATERIAŁ	GR [cm]
Płyta warstwowa ścienna z wypełnieniem z pianki PU	12,0
Konstrukcja nośna pawilonu wg projektu konstrukcji/ profil CW/UW 75	
Jednostronne optywowanie, podwójne płyty 12,5 mm na wys. 3,10 m	1,25
S3 U < 0,2 [W/m²K]	
MATERIAŁ	GR [cm]
Płyta warstwowa ścienna z wypełnieniem z pianki PU	12,0
Konstrukcja nośna pawilonu wg projektu konstrukcji	
Ściana murowana z bloczków silikatowych do wysokości 310cm	12,0

SD01		SD03	
MATERIAŁ	GR [cm]	MATERIAŁ	GR [cm]
Warstwa wykończeniowa – gładź gipsowa	-	Warstwa wykończeniowa – gładź gipsowa	-
Systemowa ściana g-k UWAGA: w zależności od przeznaczenia pomieszczenia zastosować płyty o odpowiednim przeznaczeniu technicznym oraz wełnę o wysokich parametrach akustycznych, rozstaw słupków konstrukcyjnych wykonać zgodnie z wytycznymi producenta	10	Systemowa ściana g-k UWAGA: w zależności od przeznaczenia pomieszczenia zastosować płyty o odpowiednim przeznaczeniu technicznym oraz wełnę o wysokich parametrach akustycznych, rozstaw słupków konstrukcyjnych wykonać zgodnie z wytycznymi producenta	2
Warstwa wykończeniowa – gładź gipsowa	-	Warstwa wykończeniowa – gładź gipsowa	3
SD02		SD04	
MATERIAŁ	GR [cm]	MATERIAŁ	GR [cm]
Warstwa wykończeniowa – gładź gipsowa	-	Warstwa wykończeniowa – gładź gipsowa	-
Systemowa ściana g-k UWAGA: w zależności od przeznaczenia pomieszczenia zastosować płyty o odpowiednim przeznaczeniu technicznym oraz	12,5	Błocznik SILKAT A12 gęstość 18 kg/m ³	1
		Warstwa wykończeniowa – gładź gipsowa malowana	

- | | | | |
|--|---|---|--------------------|
|  | | NOVO PROJEKT ARCHITEKCI SP. Z O.O.
40-083 Katowice, ul. Zabraska 14/11,
T: 666 831 811; E: biuro@nova-projekt.pl
www.nova-projekt.pl; | |
| P R O J E K T | | | |
| Budowa stacji paliw płynnych i gazu lpg z wiatłą naddstrybutorową,
wraz z infrastrukturą techniczną, drogiami wewnętrznymi, parkingami,
instalacjami, zbiornikami i pyłonami | | | |
| nazwa
i adres
inwestycji: | Bystrzeżewice, droga ekspresowa S17
dz. nr. 250/4, 251, 321/1, 164/6
jednostka ewidencyjna: 061703_5; Obręb 0006 Bystrzeżewice A Ukaz | | |
| rysunek: | | Rzut parteru | |
| branża: | Architektura | faza: | Projekt techniczny |
| zespół: | imię i nazwisko | nr upr. | podpis |
| projektant: | mgr inż. arch. Tomasz Korek | 682/01 | |
| sprawdzający: | mgr inż. arch. Jacek Dohn | 684/01 | |
| opracował: | mgr inż. arch. Monika Masarczyk | | |
| skala: | 1:100 | data: | 08.2026 |
| | | nr rys.: | PT 01 |