

Oznaczenie kancelaryjne zgłoszenia pracy geodezyjnej: GEOŚ.6640.2336.2025
Jednostka ewidencyjna identyfikator: 302701 1

nazwa: Miasto Turek
Obręb ewidencyjny identyfikator: 0004
nazwa: Turek D

VIEWING INFORMATION

Numer sekcji mapy zasadniczej: 6.169.25.17.4.2

Nazwa układu współrzędnych prostokątnych płaskich: 2000_18
układ wysokości: PL-EVRF2007-NH

Oznaczenie granic obszaru, który był przedmiotem pomiaru:

Data opracowania mapy 07-10-2025

Imię i nazwisko lub nazwa podmiotu, który opracował mapę

STAROSTWO POWIATOWE
W TURKU
ZIAŁ ARCHITEKTURY I BUDOWNICTWA
y projekt zagospodarowania terenu/dzi
t zatwierdzony w decyzji o pozwoleniu
na budowę.

Decyzja nr 1/26 z dnia 07.01.2026

Oświadczam, że projekt zagospodarowania terenu został sporządzony na wersji wektorowej aktualnej mapy do celów projektowych

[illegible]

① PROJEKTOWANY
BUDYNEK MIESZKALNY
JEDNORODZINNY
PPP = 114,6 M NPM

② MIEJSCA POSTOJOWE
o wym. 2,5 x 5 m

③ MIEJSCE CZASOWEGO
GROMADZENIA ŚMIECI

④ PODZIEMNY ZBIORNIK
GAZOWY O POJ. DO 3 M³
(WG ODREBNEGO OPRAC.)

⑤ PODZIEMNY ZBIORNIK
NA WODY OPADOWE
O POJ. DO 2 M³
(WG ODRĘBNEGO OPRA

TEREN INWESTYCJI

**NIEPRZEKRA CZALNA
LINIA ZABUDOWY**

**PROJEKTOWANE
OGRODZENIE**

WIERZCHNIA
WARDZONA

RASY I PODESTY

WIERZCHNIA
LOGICZNE CZYNNIA

WEJŚCIA / WJAZDY
NA DZIAŁKĘ

WEJŚCIE DO BUDYNKU

**PROPONOWANE TRASY PRZYŁĄCZY
(WG ODRĘBNYCH OPRACOWAŃ)**

YŁĄCZE ELEKTROENERGET

YŁACZE KANAL. SANIT.

YŁĄCZE WODOCIĄGOWE

YŁACZE GA70WF

**Prawa autorskie zaszczerzone.
Wskazywanie, reprodukcja/kopowanie
całości, częściowo oraz wprowadzanie
zmian bez wiedzy i pisemnej zgody
autora ZASADY**

arch. Iwona Rylska
ARCHITEKTURA & URBANISTYKA
kontakt: @rylska.pl www.rylska.pl

PROJEKT BUDOWLANY

Alzura Pominster

**BUDOWA DWÓCH BUDYNKÓW MIESZKALNYCH
JEDNORODZINNYCH W ZABUDOWIE BLIŹNIACZEJ**

Name: _____

PROJEKT ZAGOSPODAROWANIA TERENU

Opracowała *Barbara Wójcik*

mgr inż. arch. Iwona Ryłska
upr. nr WP-DIA/OKK/UpB/53/2011

Brozura	Stado	Nr rysunku	Z-1	strona
AREH	1:500 @ A3			
Faz2	Data			
				X 2005

Mapa do celów projektowych

Oznaczenie kancelaryjne zgłoszenia pracy geodezyjnej: ?GEOS.6640.2336.2025
Jednostka ewidencyjna?identyfikator: ?302701_1

?nazwa: ?Miasto Turek

Obręb ewidencyjny?identyfikator: ?0004

?nazwa: ?Turek D

Skala mapy: ?1:500

Numer sekcji mapy zasadniczej: ?6.169.25.17.4.2

Nazwa układu współrzędnych?prostokątnych płaskich: ?2000_18

?układ wysokości: ?PL-EVRF2007-NH

Oznaczenie granic obszaru, który był przedmiotem pomiaru: ?

?

Data opracowania mapy?07-10-2025

Imię i nazwisko lub nazwa podmiotu, który opracował mapę?

Oświadczam, że projekt zagospodarowania terenu został sporządzony na wersji wektorowej aktualnej mapy do celów projektowych


mgr inż. Iwona Ryłska
upr. nr WP-0A/OKK/UpB/53/2011
Wielkopolska, Arcusowa 23a, 61-600 Poznań

Jestem świadomy odpowiedzialności karnej za
Oświadczam, że operat techniczny zawierający
wyniki których powstał niniejszy dokument uz
identyfikator zgłoszenia prac
geodezyjnych
Wykonawca prac geodezyjnych

Nr oraz data sporządzenia
dokumentu zawierającego wyniki
pozytywnej weryfikacji
linii i nazwisko oraz nr uprawnień
zawodowych kierownika prac

LEGENDA

- ① PROJEKTOWANY
BUDYNEK MIESZKALNY
JEDNORODZINNY
PPP = 114,6 M NPM
- ② MIEJSCA POSTOJOWE
o wym. 2,5 x 5 m
- ③ MIEJSCA CZASOWEGO
GROMADZENIA ŚMIECI
- ④ PODZIEMNY ZBIORNIK
GAZOWY O POJ. DO 3
(WG ODRĘBNEGO OPRA
- ⑤ PODZIEMNY ZBIORNIK
NA WODY OPADOWE
O POJ. DO 2 M³
(WG ODRĘBNEGO OPRA

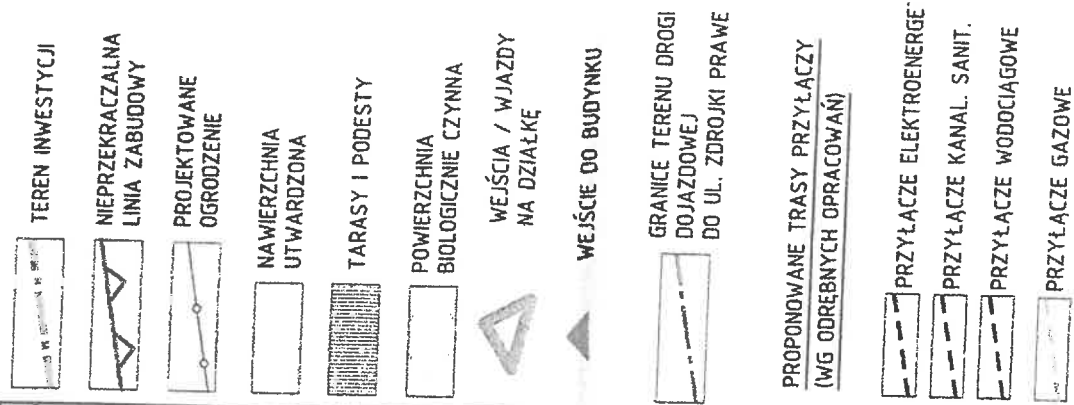

Prawa autorskie zastrzeżone.
Wydrukowanie, reprodukcja/kopiowanie
w całości, częściowo oraz wprowadzanie
zmian bez wiedzy i pisemnej zgody
autora ZABRONIONE.

R arch. IWONA RYLSKA
ARCHITEKTURA & URBANISTYKA
kontakt@rylska.pl www.rylska.pl

PROJEKT BUDOWLANY

Nazwa Projektu
**BUDOWA BUDYNKU MIESZKALNEGO
JEDNORODZINNEGO**
Turek, obr. D, nr ewid. działki: 320/8

Nazwa rysunku
**PROJEKT
ZAGOSPODAROWANIA TERENU**

Opracował (osoba, uprawniona / podpis)

mgr inż. arch. Iwona Ryłska
upr. nr WP-0A/OKK/UpB/53/2011

Skala 1:500@A3
Brzoza ARCH
Faza
Data
Nr rysunku
Z-1
Strona



Mapa do celów projektowych

Oznaczenie kancelaryjne zgłoszenia pracy geodezyjnej: ?GE0Ś.6640.564.2026

Jednostka ewidencyjna?identyfikator: ?302701_1

?nazwa: ?Miasto Turek

Obręb ewidencyjny?identyfikator: ?0004

?nazwa: ?Turek D

Skala mapy: ?1:500

Numer sekcji mapy zasadniczej: ?6.169.25.17.4.2

Nazwa układu współrzędnych?prostokątnych płaskich: ?2000_18

?układ wysokości: ?PL-EVRF2007-NH

Oznaczenie granic obszaru, który był przedmiotem pomiaru: ?

?

Data opracowania mapy?18-03-2026

Imię i nazwisko lub nazwa podmiotu, który opracował mapę?

Oświadczam, że projekt zagospodarowania terenu został sporządzony na wersji wektorowej aktualnej mapy do celów projektowych


mgr inż. arch. Iwona Ryłska
upr. nr P-01A/0KK/UpB/53/2011

STAROSTWO POWIATOWE
W TURKU
WYDZIAŁ ARCHITEKTURY I BUDOWNICTWA
Niniejszy projekt zagospodarowania terenu/działki
został zatwierdzony w decyzji o pozwoleniu
na budowę.

decyzja nr 234/26 z dnia 03.06.2026

LEGENDA

- 1 PROJEKTOWANE BUDYNKI MIESZKALNE JEDNORODZINNE
PPP = 114,1 M NPM
- 2 MIEJSCE POSTOJOWE o wym. 2,5 x 5 m
- 3 MIEJSCE CZASOWEGO GROMADZENIA ŚMIECI
- 4 PODZIEMNY ZBIORNIK GAZOWY O POJ. DO 3 M³
(WG ODRĘBNEGO OPRAC.)
- 5 PODZIEMNY ZBIORNIK NA WODY OPADOWE O POJ. DO 2 M³
(WG ODRĘBNEGO OPRAC.)

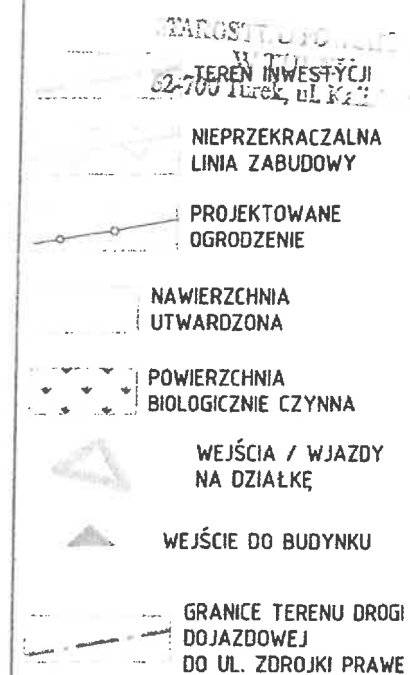

PROPONOWANE TRASY PRZYŁĄCZY (WG ODRĘBNYCH OPRACOWAŃ)

- PRZYŁĄCZE ELEKTROENERGET.
- PRZYŁĄCZE KANAL. SANIT.
- PRZYŁĄCZE WODOCIĄGOWE
- PRZYŁĄCZE GAZOWE

Prawa autorskie zastrzeżone
Wykorzystywanie, reprodukcja/kopowanie
w całości, częściowo oraz wprowadzanie
zmian bez wiedzy i pisemnej zgody
autora ZABRONIONE

R arch. IWONA RYLSKA
ARCHITEKTURA I URBANISTYKA
kontakt@rylska.pl www.rylska.pl

PROJEKT BUDOWLANY

Nazwa Projektu

**BUDOWA DWÓCH BUDYNKÓW
MIESZKALNYCH JEDNORODZINNYCH**
Turek, obr. D, nr ewid. dz.: 320/9, 320/10

Nazwa rysunku

**PROJEKT
ZAGOSPODAROWANIA TERENU**

Opracowała (pieczęć, uprawniający podpis)

mgr inż. arch. Iwona Ryłska
upr. nr P-01A/0KK/UpB/53/2011

Brzga ARCH	Skala 1:500@A3	Nr rysunku Z-1	strona 8
Faza	Data IV 2026		