

MAPA DO CELÓW PROJEKTOWYCH		
Oznaczenie kancelarii zgłosz. pracy geodezyjnej		GN-O.6640.982.2023
Miejscowość, numer działki		MIRKÓW Działki różne
Jednostka ewidencyjna	identyfikator	101807_5
	nazwa	WIERUSZÓW-obszar wiejski
Obręb ewidencyjny	identyfikator	0008
	nazwa	Mirków
Skala mapy		1:500
Nazwa układu współrzędnych	przekładnych płaskich	PL-2000.6
	wyśkości	PL-EWIF2007-MH
Oznaczenie i informacje o skutkach gruntowych mających wpływ na zagospodarowanie gruntów, zlokalizowanych w granicach projektowanej inwestycji		SG1
Oznaczenie i symbol konturu użytku gruntowego, który nie jest ujawniany w bazie danych ewidencyjnych gruntów i budynków		

Ostatnio dnia 09.09.2025r.

ORIENTACJA 1:50000

Oznaczenie granic obszaru, który był przedmiotem aktualizacji

Godło mapy 6.153.22.17.3

UWAGA: Nie wykazuje się istnienia w terenie innych przewodów, o których brak informacji wynika z zaskłoni historii lub niedopełnienia przepisów zgłaszanie do inwentaryzacji

Poświadczam, że niniejszy dokument został opracowany w wyniku prac geodezyjnych i kartograficznych, których rezultaty zawiera operat techniczny pozytywnie zweryfikowany. Jednocześnie informuję, że jestem świadomy odpowiedzialności karnej za złożenie fałszywego oświadczenia.	
Identyfikator zgłoszenia prac geodezyjnych	GN-O.6640.982.2023
Organ służby geodezyjnej	Starosta Wieruszowski
Wykonawca prac geodezyjnych	USŁUGI GEODEZYJNE Jarosław Makowski
Nr oraz data sporządzenia dokumentu zawierającego wynik pozytywnej weryfikacji	Protokół weryfikacji GN-O.6640.982.2023 z dnia 09.09.2025
Imię i nazwisko oraz nr uprawnień zawodowych kierownika prac	Jarosław Makowski nr uprawnień 15775


USŁUGI GEODEZYJNE
Jarosław Makowski
Opatów, ul. Sienkiewicza 2
63-645 Łęka Opatowska
tel 62 78 186 55, kom. 605 226 309
519-111-66-49 • REGON 240706321

GEODETA UPRAWNIONY
Świad. Głównego Geod. Kraju Nr 15775
Jarosław Makowski
Opatów, ul. Sienkiewicza 2
kom. 605 226 309

PZT zgodny z protokołami:
- GN-O.6630.112.2025
- GN-O.6630.19.2026
- GN-O.6630.66.2026

Lp.	Współrzędna X	Współrzędna Y
A	5686240.64	6510310.55
B	5686239.63	6510311.77
C	5686216.03	6510291.75
D	5686216.30	6510291.44
E	5686216.55	6510286.60

Projekt zagospodarowania terenu	
Inwestor	ENERGA - OPERATOR S.A. ODDZIAŁ W KALISZU AL. WOLNOŚCI 8, 62 - 800 KALISZ
Obiekt	Mirków, dz. nr 354/9
OBI	OBI/43/2600444
Zasilanie	Stacja 30884 obw 01
Temat	Projekt przyłącza kablowego zasilającego budynek biurowo-produkcyjno-socjalny nr dz. nr 354/9 m. Mirków
Projektant	inż. Czesław Wróblewski nr uprawnień 121/77 UW Katowice
Asystent Projektanta	Robert Dubas
Data 06.2026 rys. nr 1:500	

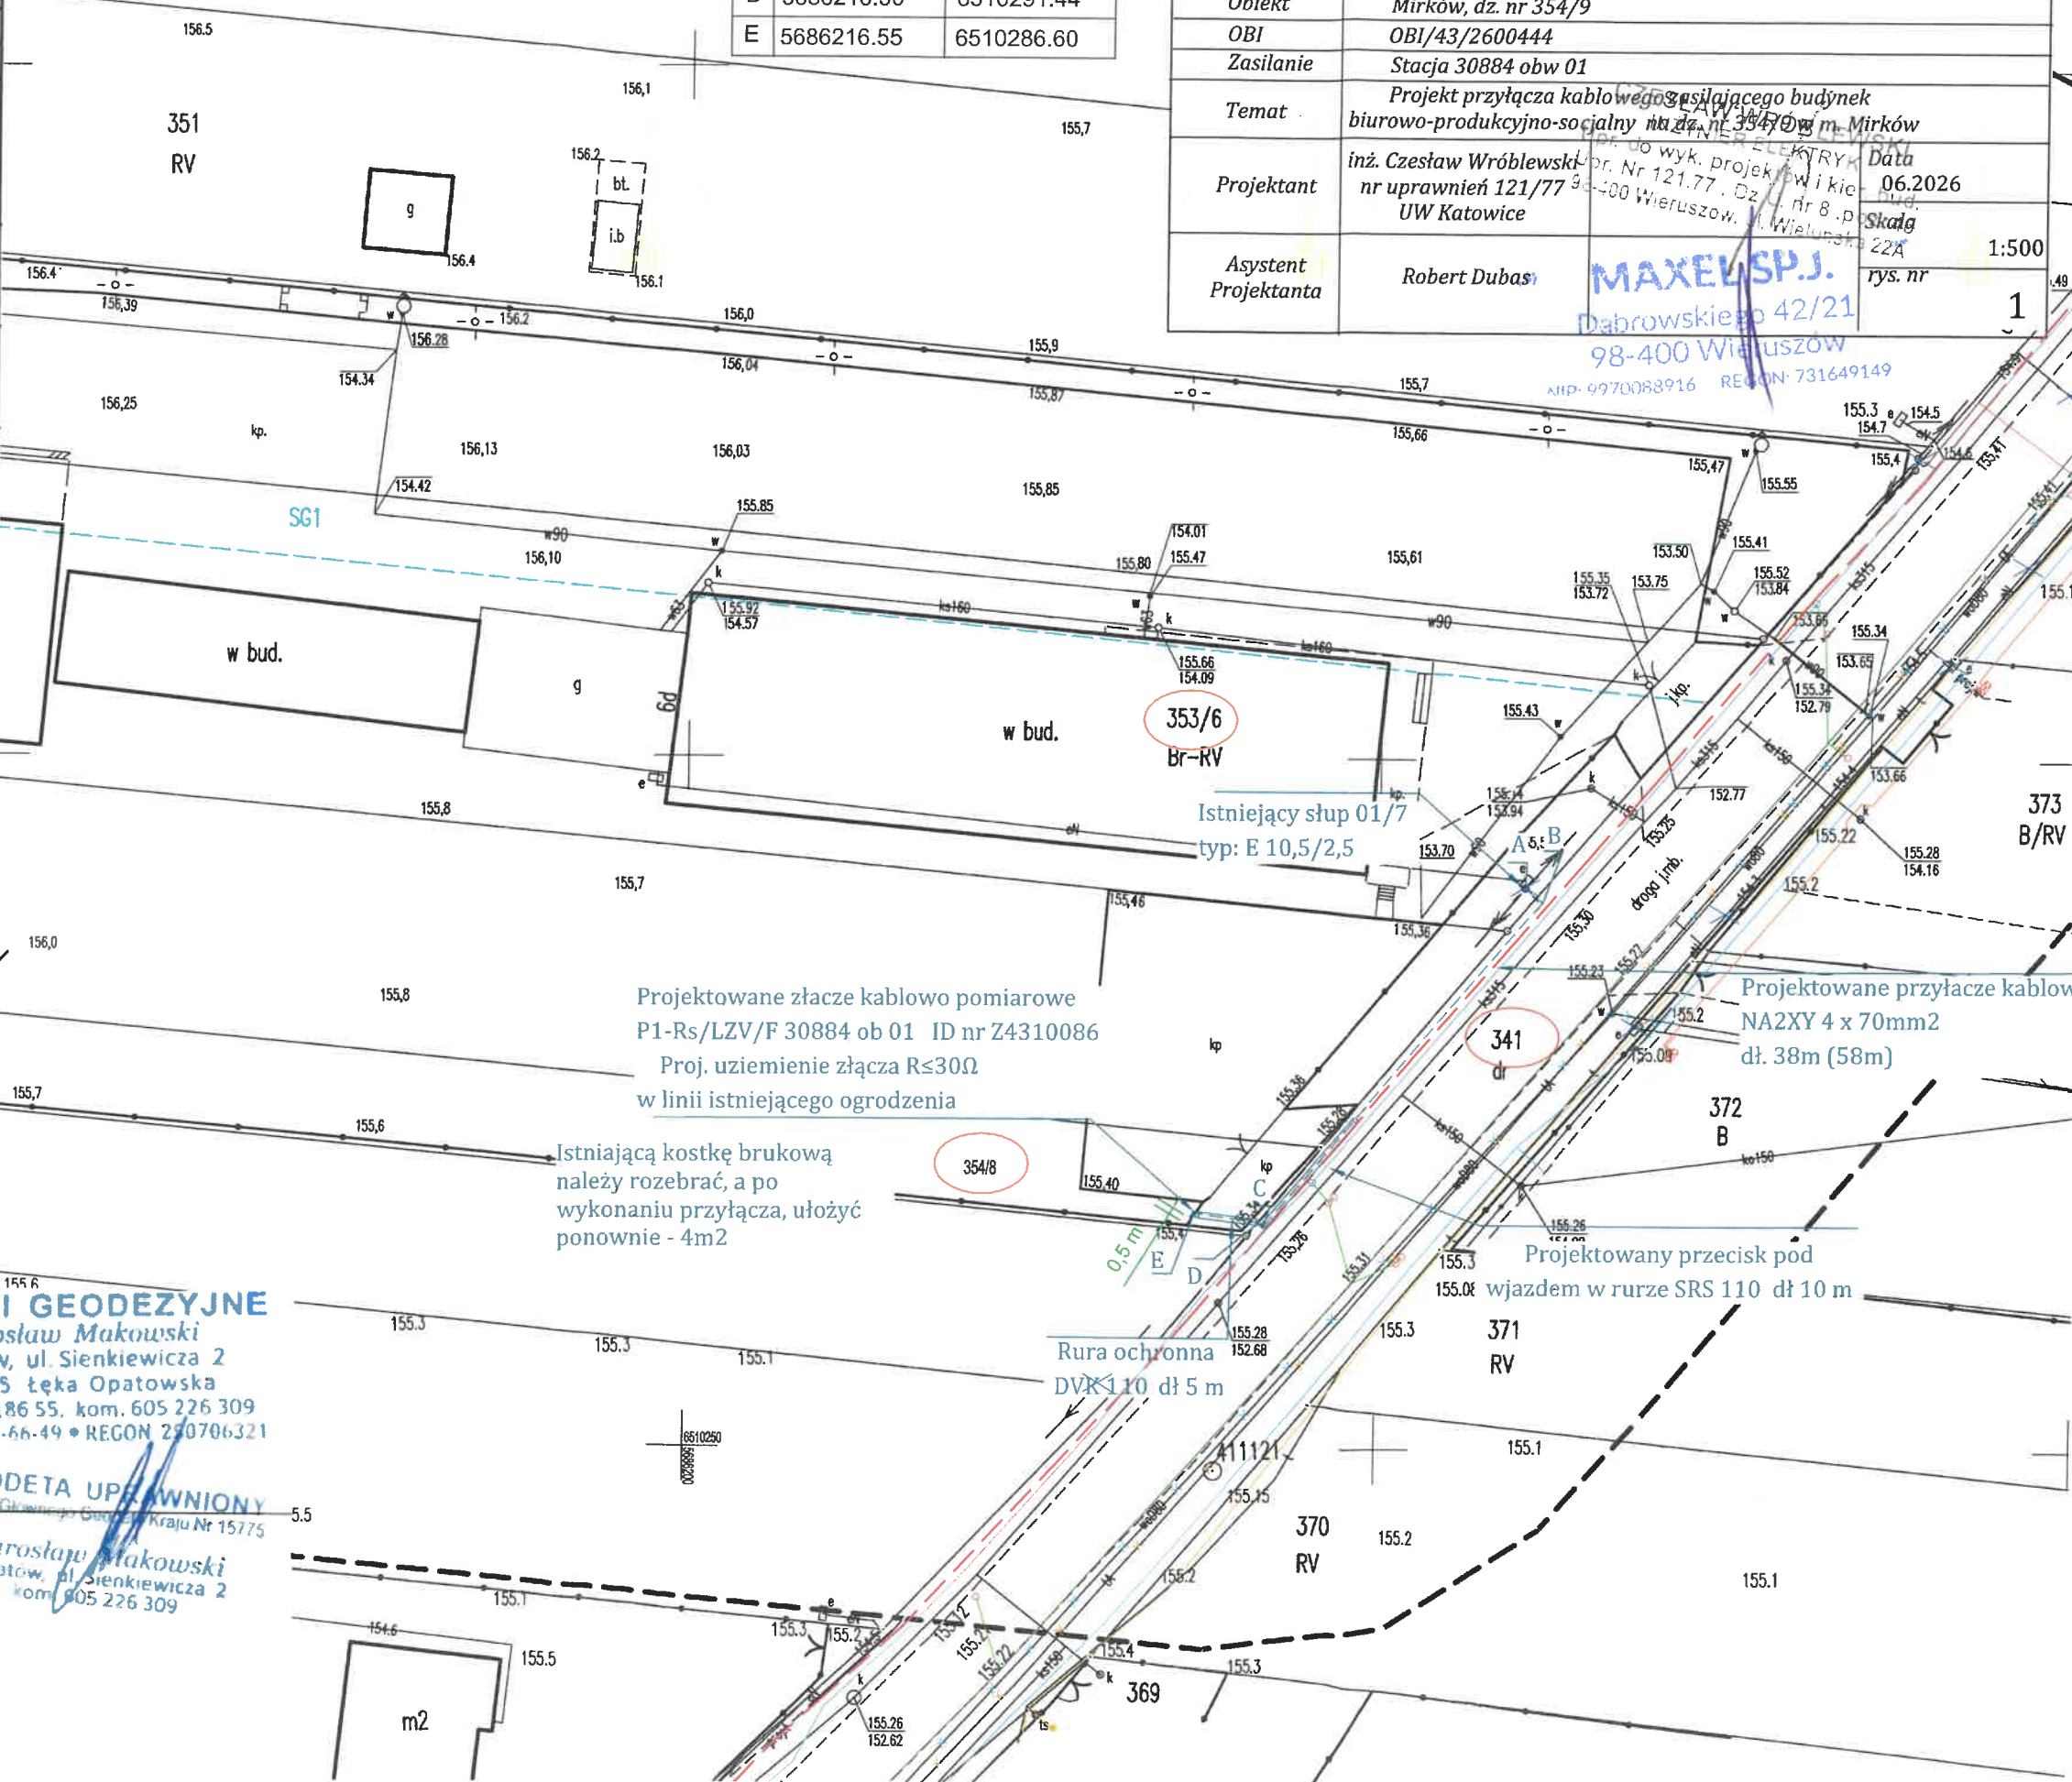

Miejsce montażu w przybliżeniu

Projektowane złącze kablowo pomiarowe


P1-Rs/LZV/F 30884 ob 01 ID nr Z4310086

kp


Proj. uziemienie złącza $R \leq 30 \Omega$

w linii istniejącego ogrodzenia

Istniającą kostkę brukową należy rozebrać, a po wykonaniu przyłącza, ułożyć ponownie - 4m²

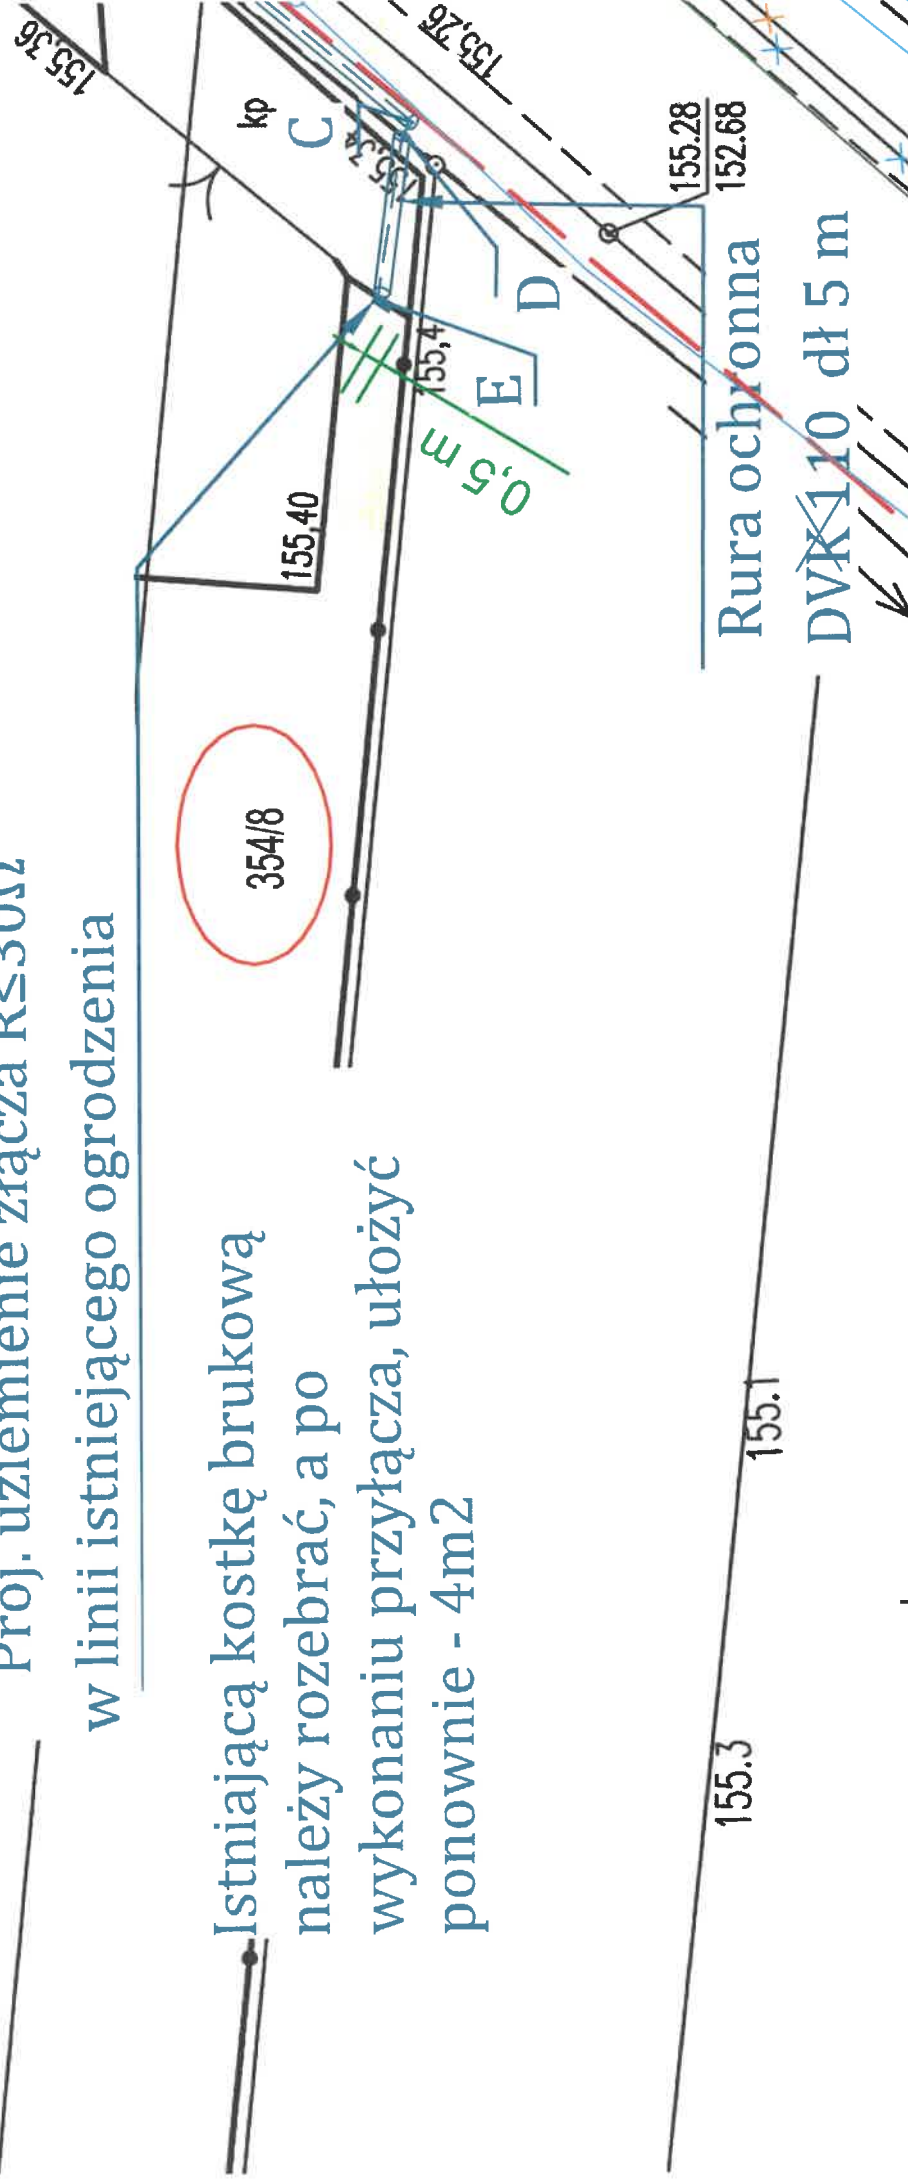


36. Schematy jednokreskowe

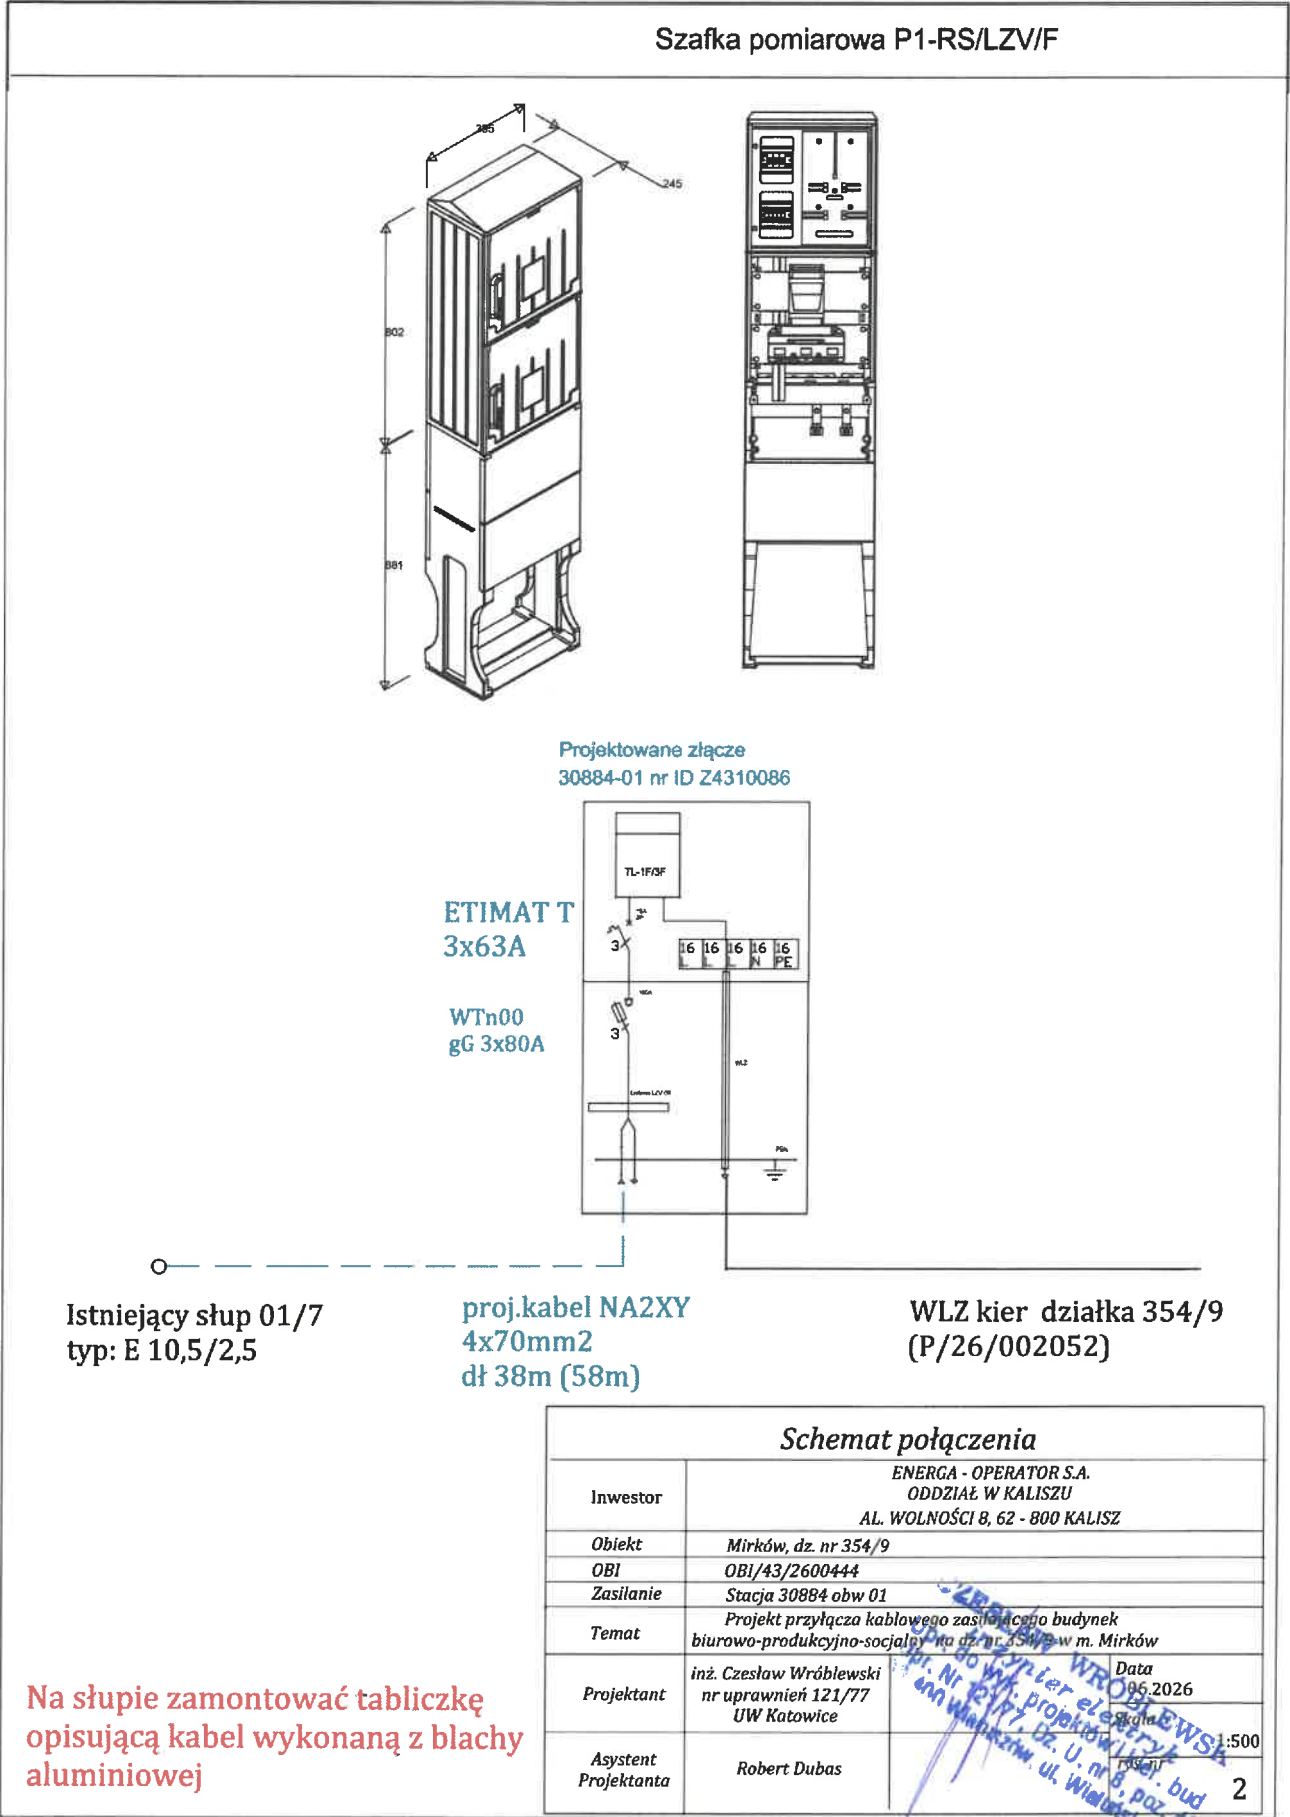

PRZEKRÓJ PRZECISKÓW POD WJAZDAMI
SKALA 1:100

UWAGA
Obowiązkowa ręczna lokalizacja rzeczywistego położenia
infrastruktury podziemnej w miejscu skrzyżowania
z projektowanymi przewiertami

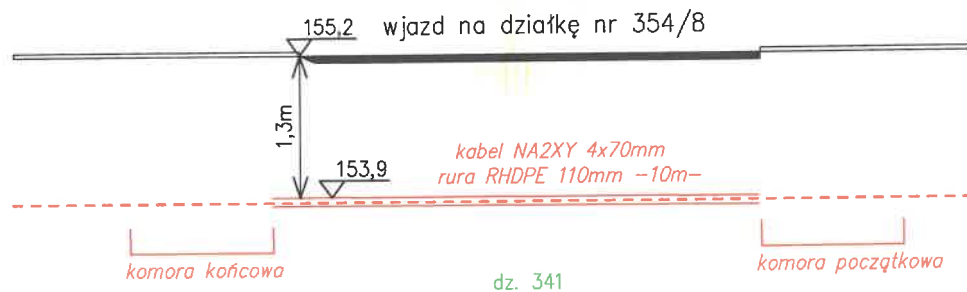

MAXEL SP.J.
Dąbrowskiego 42/21
98-400 Wieruszów
NIP: 9970088916 REGON: 731649149