


Istn. słup LpN nr 06/K-2xŻN09
Proj. słup LpN nr 06/K/12/15/E

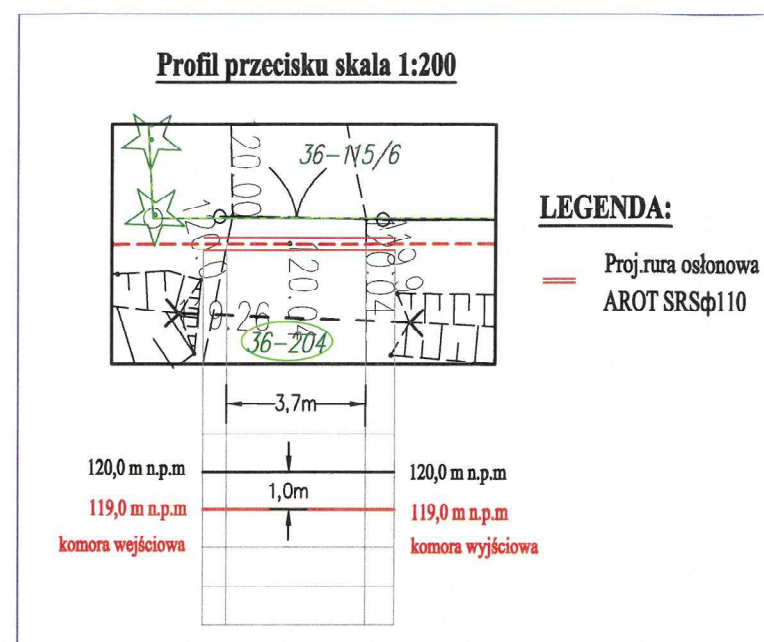

Mapa sytuacyjno-wysokościowa
do celów projektowych
skala 1:500
GGN-PODGiK.6640.1.17.2026
Woj. warmińsko-mazurskie
Powiat: bartoszyński, Gmina: Górowo Iławeckie, 280105_2,
Obręb: Pieszkowo 280105_2.0036,
Działka nr: 204, 115/8,
Arkusz mapy: 7.218.16.25.4.4, 7.217.16.05.2.2,
Układ 2000 strefa 7, uklad_PL-EVRF2007-NH
Stan aktualny w terenie dn. 22.06.2026r.

Oświadczam, że treść mapy sytuacyjno-wysokościowej, na której wykonano niniejszy projekt jest identyczna z treścią mapy sytuacyjno-wysokościowej wydanej przez PODGiK w Bartoszycach zaawidencjonowanej pod numerem GGN-PODGiK.6640.1.17.2026. 1 załączonej do dokumentacji projektowej.

mgr inż. Tomasz Dąbrowski
WAM/0147/POOŚ/13
(podpis projektanta)

Poświadczam się, że niniejszy dokument został opracowany w wyniku prac geodezyjnych i kartograficznych, których rezultaty zawiera operat techniczny pozytywnie zweryfikowany. Jednocześnie informuję, że jestem świadomy odpowiedzialności karnej za złożenie fałszywego oświadczenia.	
Identyfikator zgłoszenia prac geodezyjnych	GGN-PODGIK.6640.1.17.2026
Organ służby geodezyjnej, który otrzymał zgłoszenie	STAROSTA BARTOSZYCKI
Wykonawca prac geodezyjnych	Andrzej Gryśka Zakład Usług Geodezyjnych
Nr dokumentu zawierającego wynik pozytywniej weryfikacji	GGN-PODGIK.6640.1.17.2026_1
Data dokumentu zawierającego wynik pozytywniej weryfikacji	23.06.2026r
Imię i nazwisko oraz nr uprawnień zawodowych kierownika prac	Andrzej Gryśka Nr uprawnień 10340


Zakres aktualizacji zaznaczono kolorem zielonym

W terenie mogą istnieć uzbrojenia o których brak danych w Instytucjach branżowych i nie zostały zgłoszone do inwentaryzacji geodezyjnej.

Mapa do celów projektowych została wykonana bez ustaleń obciążeń służebnościami gruntowymi




Na obszarze aktualizowanej many punkty graniczne spełniają standardy dokładnościowe

Geodezyjnym wyznaczeniu w terenie, a po wybudowaniu – geodezyjnej inwentaryzacji powykonawczej, podlegają: obiekty budowlane wymagające pozwolenia na budowę, obiekty o których mowa w art. 21 pkt 1a, 2b i 19a– 20b – ustawa z dnia 7 lipca 1994r. Prawo budowlane (t. Dz. U. z 2025 r. poz. 418).

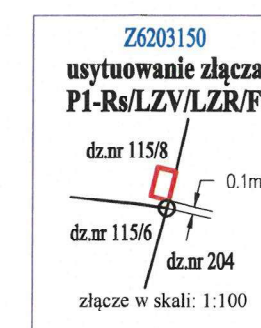

Tytuł opracowania: Projekt budowlany zasilenia budynku mieszkalnego w m. Pieszkowo, dz. nr 115/8, gm. Górowo Iławeckie		EL-VK Projekt sp. z o. 11-041 Oleśzyn, Ul. Żurawia 24c/1	
Tytuł rysunku: Projekt zagospodarowania terenu		OBI/62/2503856 Skala: 1:500	Rys. nr E-1
	Imię i nazwisko	Nr uprawnień	Data
Projektant:	mgr inż. Tomasz Dąbrowski	WAM/0147/POOE/13	08.2026
			

Istn. stacja
transformatorowa
L-1155
PIESZKOWO KR
Istn. 63 kVA

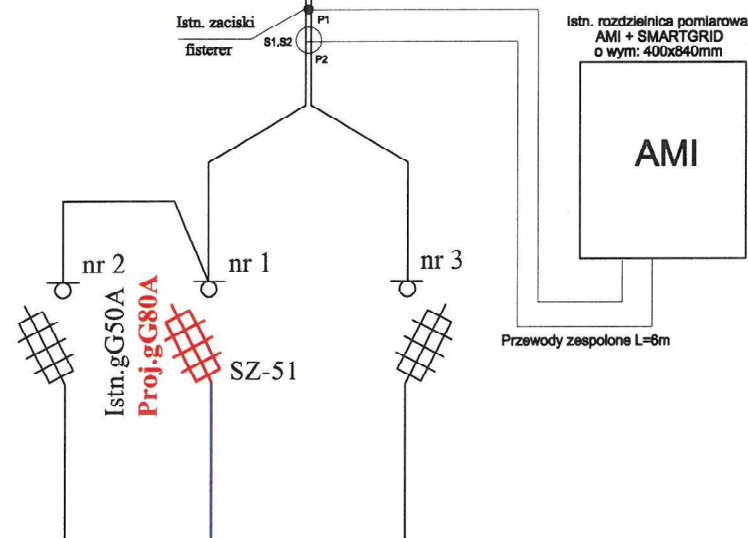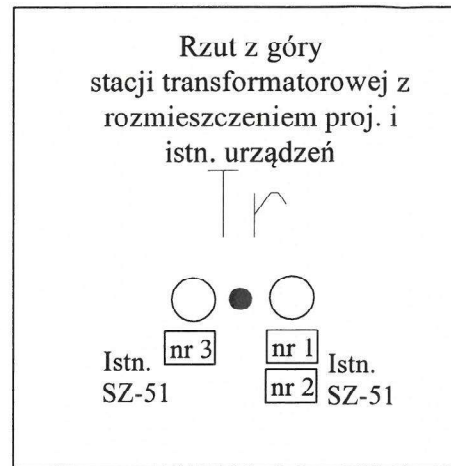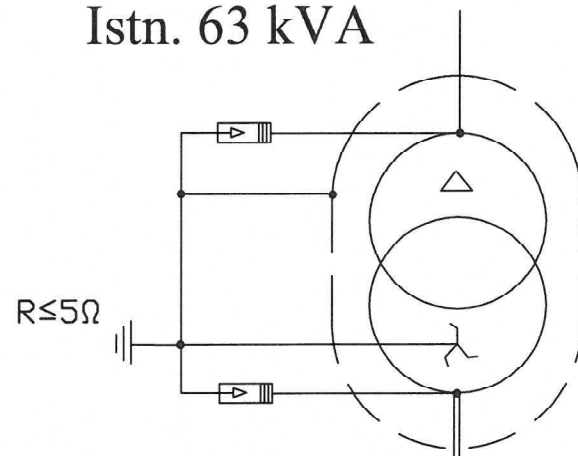

Istn. AsXSn4x25mm² L=275m
Proj. AsXSn4x120mm² L=275m/303m
obw. 01

06/K
Istn. 2xŽN09
Proj. K-12/15/E

Istn. AsXSn4x16mm²
przyłącze do budynku

Proj. NA2XY4x240mm² L=80m/97m


j. mb

ch. mb

Proj. SE 30.450Bz10+
ST-208.57
R ≤ 10Ω

Z6203150

Proj. P1-Rs/LZV/LZR/F

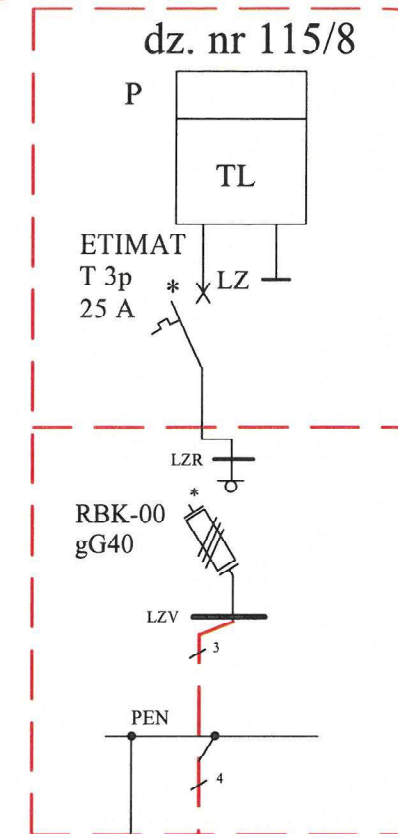

R ≤ 30Ω
Bednarka
FeZn30x4mm²

Tytuł opracowania:		EL-WK Projekt sp. z o.o.	
Projekt budowlany zasilania budynku mieszkalnego w m. Pieszkowo, dz. nr 115/8, gm. Górowo Hławeckie		11-041 Olsztyn, Ul. Żurawia 24c/1	
Tytuł rysunku:		OBI/62/2503856	Rys. nr E-2
Schemat ideowy zasilania			
Imię i nazwisko	Nr uprawnień	Data	Podpis
mgr inż. Tomasz Dąbrowski	WAM/0147/POOE/13	08.2026	