

Dobre Miasto, 11 października 2024 r.

IN.6853.77.2024.PD

### DECYZJA NR 17/2024

Na podstawie art. 19 ust. 2 pkt 4, art. 39 ust. 3 i 3a ustawy z dnia 21 marca 1985 r. o drogach publicznych (Dz. U. z 2024 r., poz. 320 z późn. zm.; dalej: *u.d.p.*) oraz art. 104 i 107 ustawy z dnia 14 czerwca 1960 r. Kodeks postępowania administracyjnego (Dz. U. z 2024, poz. 572 z późn. zm.; dalej: *k.p.a.*), po rozpatrzeniu wniosku z dnia 8 października 2024 r. (wpływ do tut. Urzędu: 7 października 2024 r.) Pana Marka Bednarza reprezentującego MB ELECTRICAL Marek Bednarz Gajewo, ul. Suwalska 5A/24 11-500 Giżycko, występującego na podstawie pełnomocnictwa w imieniu ENERGA – OPERATOR SA z siedzibą w Gdańsku ul. Marynarki Polskiej 130, 80-557 Gdańsk Oddział w Olsztynie ul. Tuwima 6, 10-950 Olsztyn w sprawie wyrażenia zgody na lokalizację przyłącza elektroenergetycznego kablowego nN 0,4kV na działce ewid. nr 223 obręb Głotowo gmina Dobre Miasto, stanowiącej własność Gminy Dobre Miasto, do zasilenia budynku mieszkalnego jednorodzinnego na działce ewid. nr 229/10 obręb Głotowo gmina Dobre Miasto,

### ZEZWALAM

na lokalizację ww. projektowanego przyłącza elektroenergetycznego kablowego nN 0,4kV w pasie drogowym publicznej drogi gminnej nr **160006N** (DR.WOJEW. NR.530 - *Głotowo* – DR.WOJEW. NR.530) – działka ewid. nr **223**, obręb *Głotowo* gmina *Dobre Miasto*), zgodnie z lokalizacją przedstawioną na załączonym projekcie zagospodarowania terenu, który stanowi integralną część niniejszej decyzji.

Inwestor zobowiązany jest do:

1. Trasa projektowanego przyłącza elektroenergetycznego winna być zgodna z projektem zagospodarowania terenu, stanowiącym integralną część niniejszej decyzji.
2. Projektowane przekroczenia poprzeczne pasa drogowego należy wykonać przeciskiem/przewiertem bez naruszania konstrukcji drogi, na głębokości min. **1,6 m** mierząc od poziomu nawierzchni do górnej krawędzi rury, na pozostałych odcinkach dopuszcza się układanie przyłącza kablowego nN 0.4kV w wykopie otwartym – **warunek konieczny uzgodnienia**.
3. Po wykonaniu przyłącza elektroenergetycznego, teren należy przywrócić do stanu pierwotnego, wykop należy zasypać pospółką i zagęścić warstwowo.
4. Uzyskania decyzji administracyjnej Burmistrza Dobrego Miasta na zajęcie pasa drogowego, dotyczącej prowadzenia robót w pasie drogowym – przed rozpoczęciem robót budowlanych. Za zajęcie pasa drogowego na czas prowadzonych robót naliczone zostaną opłaty.
5. Uzyskania decyzji administracyjnej Burmistrza Dobrego Miasta na umieszczenie w pasie drogowym drogi gminnej urządzeń infrastruktury technicznej niezwiązanej z potrzebami zarządzania drogami lub potrzebami ruchu drogowego, w której zostaną naliczone opłaty z tego tytułu – przed rozpoczęciem robót budowlanych.
6. Umieszczenie w pasie drogowym ww. urządzeń nie może naruszać elementów technicznych drogi oraz nie może przyczyniać się do czasowego lub trwałego zagrożenia bezpieczeństwa ruchu drogowego lub zmniejszenia wartości użytkowej drogi.
7. Burmistrz Dobrego Miasta nie ponosi odpowiedzialności za kolizje z urządzeniami obcymi znajdującymi się w pasie drogowym.
8. Utrzymanie wybudowanej infrastruktury należy do jej posiadacza.
9. W przypadku wystąpienia kolizji wybudowanej infrastruktury, wymagającej jej przełożenia w związku z budową, przebudową lub remontem drogi, koszty związane z przełożeniem ww. infrastruktury ponosi jej właściciel.
10. Przyłącze elektroenergetyczne należy zinwentaryzować w geodezyjnym pomiarze powykonawczym.
11. W pobliżu drzew i krzewów prace należy prowadzić ręcznie, aby nie spowodować uszkodzenia lub poprzedzić je zabiegami zabezpieczającymi przed uszkodzeniem. Jeżeli podczas realizacji inwestycji zachodzi konieczność usunięcia drzew lub krzewów uznanych za zagrożone, a podlegających obowiązkowi uzgodnienia z właściwym organem, Inwestor ma

obowiązek uzyskania stosownego zezwolenia i wniesienia opłat; w przypadku zniszczenia drzew spowodowanego niewłaściwym wykonywaniem robót ziemnych lub usunięcia nasadzeń bez wymaganego zezwolenia wymierzana jest kara pieniężna – zgodnie z Ustawą z dnia 16 kwietnia 2004 r. o ochronie przyrody (t.j. Dz.U z 2023, poz. 1336).

12. Prowadzone prace nie mogą wpłynąć na pogorszenie stanu technicznego trawników istniejących, w sytuacji, gdy kondycja lub estetyka trawników pogorszy się Inwestor zobowiązany jest do ich odtworzenia (przywrócenia do stanu pierwotnego).

#### UZASADNIENIE

Stosownie do art. 107 § 4 k.p.a odstąpiono od uzasadnienia decyzji, gdyż uwzględniono w całości żądanie strony.

#### POUCZENIE

1. Warunki zawarte w niniejszej decyzji są ważne przez okres trzech lat, od dnia, w którym niniejsza decyzja stała się ostateczna, nie stanowią pozwolenia na budowę, ani zezwolenia na wejście z robotami na teren pasa drogowego.
2. Wnioski o wydanie zezwolenia na zajęcie pasa drogowego na czas prowadzenia robót w pasie drogowym oraz na umieszczenie urządzeń infrastruktury technicznej niezwiązanej z potrzebami zarządzania drogami lub potrzebami ruchu drogowego, należy złożyć w Urzędzie Miejskim w Dobrym Mieście przed terminem planowanych robót.
3. Za zajęcie pasa drogowego na czas prowadzonych robót naliczona zostanie opłata zgodnie z art. 40 ust. 3 i 4 u.d.p. oraz Uchwałą Nr XXIX/157/2020 Rady Miejskiej w Dobrym Mieście z dnia 25 czerwca 2020 r. w sprawie ustalenia wysokości stawek opłat za zajęcie pasa drogowego dróg gminnych na terenie miasta i gminy Dobre Miasto na cele niezwiązane z potrzebami zarządzania drogami lub potrzebami ruchu drogowego (Dz. Urz. Woj. Warm.-Maz. z dnia 14 lipca 2020 r. poz. 3122), zmienionej Uchwałą Rady Miejskiej w Dobrym Mieście Nr XLIII/262/2021 z dnia 24 czerwca 2021 r. (Dz. Urz. Woj. Warm.-Maz. z dnia 28 lipca 2021 r., poz. 2985).
4. Za umieszczenie w pasie drogowym urządzeń infrastruktury technicznej niezwiązanych z potrzebami zarządzania drogami lub potrzebami ruchu drogowego należy corocznie uiszczać opłatę, ustaloną zgodnie z art. 40 ust. 3 i 5 u.d.p. oraz Uchwałą Nr XXIX/157/2020 Rady Miejskiej w Dobrym Mieście z 25 czerwca 2020 r. w sprawie ustalenia wysokości stawek opłat za zajęcie pasa drogowego dróg gminnych na terenie miasta i gminy Dobre Miasto na cele niezwiązane z potrzebami zarządzania drogami lub potrzebami ruchu drogowego (Dz. Urz. Woj. Warm.-Maz. z dnia 14 lipca 2020 r. poz. 3122), zmienionej Uchwałą Rady Miejskiej w Dobrym Mieście Nr XLIII/262/2021 z dnia 24 czerwca 2021 r. (Dz. Urz. Woj. Warm.-Maz. z dnia 28 lipca 2021 r., poz. 2985).
5. Od niniejszej decyzji służy odwołanie za pośrednictwem Burmistrza Dobrego Miasta do Samorządowego Kolegium Odwoławczego w Olsztynie w terminie 14 dni od dnia jej doręczenia.

W trakcie biegu terminu do wniesienia odwołania od niniejszej decyzji strony mogą zrzec się prawa do wniesienia odwołania wobec organu administracji publicznej, który wydał decyzję. Z dniem doręczenia Burmistrzowi Dobrego Miasta oświadczenia o zrzeczeniu się prawa do wniesienia odwołania przez ostatnią ze stron postępowania, decyzja staje się ostateczna i prawomocna. Oznacza to, że decyzja podlega natychmiastowemu wykonaniu i brak jest możliwości zaskarżenia do Wojewódzkiego Sądu Administracyjnego. Po złożeniu oświadczenia nie jest możliwe skuteczne cofnięcie oświadczenia o zrzeczeniu się prawa do wniesienia odwołania.

**Integralną część niniejszej decyzji stanowi załącznik Nr 1**

**Z up. BURMISTRZA**

**Justyna Roczeń  
ZASTĘPCA BURMISTRZA**

Oplatę skarbową w wysokości 17,00 zł  
wniesiono 08.10.2024 r.  
na rachunek bankowy Gminy Dobre Miasto  
nr 71 8857 1041 3001 0000 2163 0001  
(§4 ust. 1 rozporządzenie Ministra Finansów  
w sprawie zapłaty opłaty skarbowej)  
Podinspektor: Paulina Demarko

**PODINSPEKTOR**

podpis: .....

*Paulina Demarko*

Otrzymują:

1. Wnioskodawca
2. aa.

PROJEKT ZAGOSPODAROWANIA TERENU  
Przyłącze kablowe nN,  
Głotowo, gm. Dobre Miasto dz. nr 223, 229/9, 229/10  
Skala 1:500

Niniejszy załącznik Nr 1  
stanowi integralną część uzgodnienia  
Nr 1.N.6952.77.2024.PD  
z dnia 11 października 2024 r.

URZĄD MIEJSKI  
w Dobrym Mieście  
ul. Warszawska 14  
11-040 Dobre Miasto

Zup. BURMISTRZA

Justyna Roczeń  
ZASTĘPCA BURMISTRZA

Istn. ogranicznik przepięć  
Istn. linia nap. AsXSn 4x70mm<sup>2</sup>, słup nr 04/05,  
obw. 04 - k. DOBRE MIASTO, ze st. GŁOTOWO 6 [L-0959]

Proj. SRS-110, dł. 15m,  
proj. przecisk


Proj. YAKXS 4x120mm<sup>2</sup>,  
dł. 17/34m

Proj. P1-Rs/LZV/LZR/F

Oświadczam, że treść mapy, na której  
wykonano niniejszy projekt, jest zgodna  
z treścią poświadczoną przez wykonawcę  
mapy do celów projektowych, opracowanej  
w wyniku pozytywnie zweryfikowanych  
prac geodezyjnych.  
Protokół weryfikacji Nr P.2814.2024.4609  
z dnia 23-09-2024r.

Mh

szczegół A

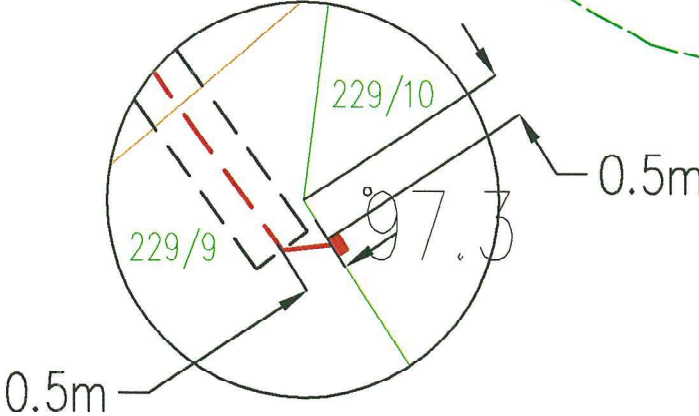

|             |                                                                               |            |       |
|-------------|-------------------------------------------------------------------------------|------------|-------|
| TYTUŁ:      | PROJEKT ZAGOSPODAROWANIA TERENU                                               | NUMER RYS. | E-1   |
| OBIEKT:     | PRZYŁĄCZE KABLOWE nN do budynku mieszkalnego-jednorodzinnego na dz. nr 229/10 |            |       |
| NR OBI:     | 2401294                                                                       |            |       |
| ADRES:      | Głotowo gm. Dobre Miasto dz. nr 223, 229/9, 229/10                            |            |       |
| PROJEKTANT: | inż. MAREK BEDNARZ<br>upr. nr WAM/0150/POOE/15                                | PODPIS:    | Mh    |
| DATA:       | PAŹDZIERNIK 2024                                                              | SKALA:     | 1:500 |