

Mapa sytuacyjno-wysokościowa
do celów projektowych
skala 1:500
GGN-PODGIK.6640.1.335.2026
Woj. warmińsko-mazurskie
Powiat: bartoszycki, Gmina: Górowo Iławeckie, 280105_2,
Obręb: Głady 280105_2.0014,
Działka nr: 52,
Arkusze mapy: 7.218.16.17.1.2, 7.218.16.17.1.4,
Układ 2000 stręga 7, ułd. PL-EVRF2007-NH
Stan aktualny w terenie dn. 13.07.2026r.

Oświadczam, że treść mapy sytuacyjno-wysokościowej,
na której wykonano niniejszy projekt jest identyczna
z treścią mapy sytuacyjno-wysokościowej wydanej przez
PODGIK w Bartoszykach zaświadczoną pod
numerem GGN-PODGIK.6640.1.335.2026_1
załączoną do dokumentacji projektowej.
mgr inż. Tomasz Dąbrowski
WAM/0147/POOE/13
(podpis projektanta)

Poświadczam, że niniejszy dokument został opracowany w wyniku prac geodezyjnych i kartograficznych, których rezultaty zawiera operat techniczny pozytywnie zweryfikowany. Jednocześnie informuję, że jestem świadomy odpowiedzialności karnej za złożenie fałszywego oświadczenia.	
Identyfikator zgłoszenia prac geodezyjnych	GGN-PODGIK.6640.1.335.2026
Organ służby geodezyjnej, który otrzymał zgłoszenie	STAROSTA BARTOSZYCKI
Wykonawca prac geodezyjnych	Andrzej Gryśka Zakład Usług Geodezyjnych
Nr dokumentu zawierającego wynik pozytywnej weryfikacji	GGN-PODGIK.6640.1.335.2026_1
Data dokumentu zawierającego wynik pozytywnej weryfikacji	22.07.2026r
Imię i nazwisko oraz nr uprawnień zawodowych kierownika prac	Andrzej Gryśka Nr uprawnień 10340


Zakres aktualizacji zaznaczono kolorem zielonym

W terenie mogą istnieć urządzenia o których brak danych w instytucjach branżowych i nie zostały zgłoszone do inwentaryzacji geodezyjnej.

Mapa do celów projektowych została wykonana bez ustalenia obciążeń służebnościami gruntowymi.

Na obszarze aktualizowanej mapy punkty graniczne spełniają standardy dokładnościowe.


Geodezyjnemu wyznaczeniu w terenie, a po wybudowaniu – geodezyjnej inwentaryzacji powykonawczej, podlegają: obiekty budowlane wymagające pozwolenia na budowę, obiekty o których mowa w art. 29 ust. 1 pkt 1a, 2b i 19a- 20b – ustawa z dnia 7 lipca 1994r. Prawo budowlane (t.j. Dz. U. z 2025 r. poz. 418)

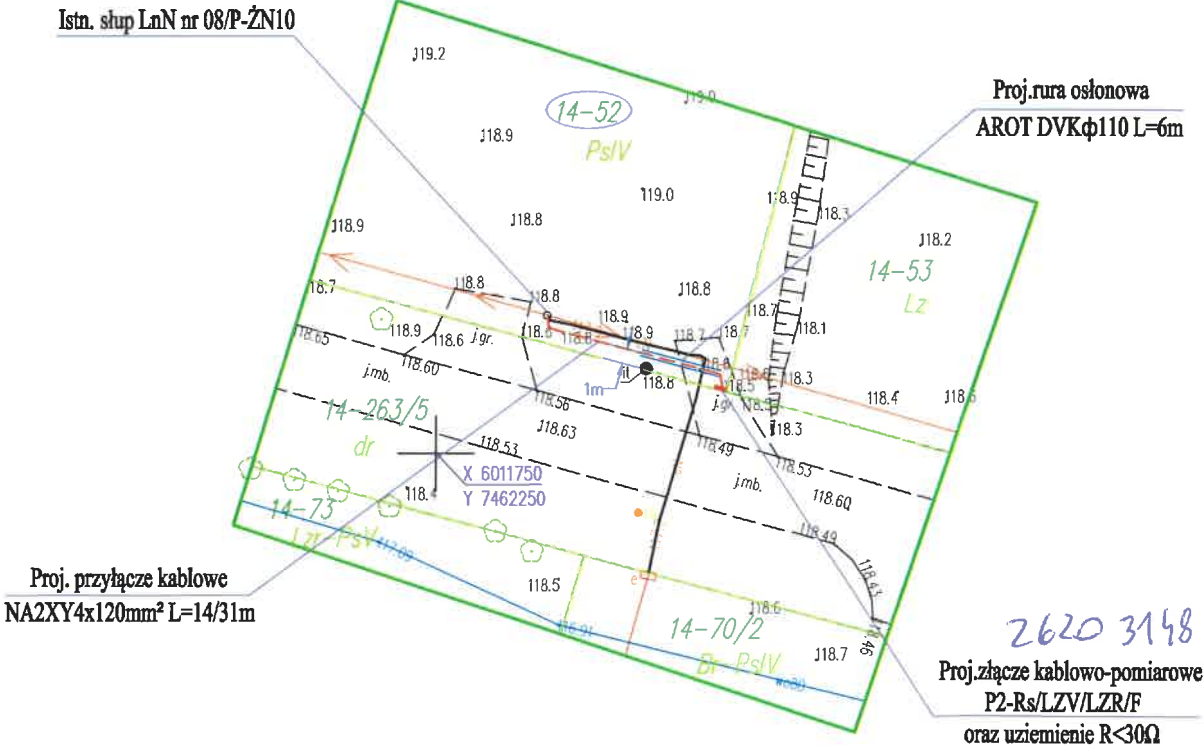


Tytuł opracowania: Projekt budowlany zasilenia budynku mieszkalnego w m. Głady, dz. nr 52, gm. Górowo Iławeckie		EL-VIKProjekt sp. z o.o. 11-041 Olsztyn, Ul. Żurawia 24c/1	
Tytuł rysunku: Projekt zagospodarowania terenu		Skala: 1:500	Rys. nr E-1
Projektant:	mgr inż. Tomasz Dąbrowski	Nr uprawnień WAM/0147/POOE/13	Data 08.2026
			Podpis

262031/8

Proj. P2-Rs/LZV/LZR/F

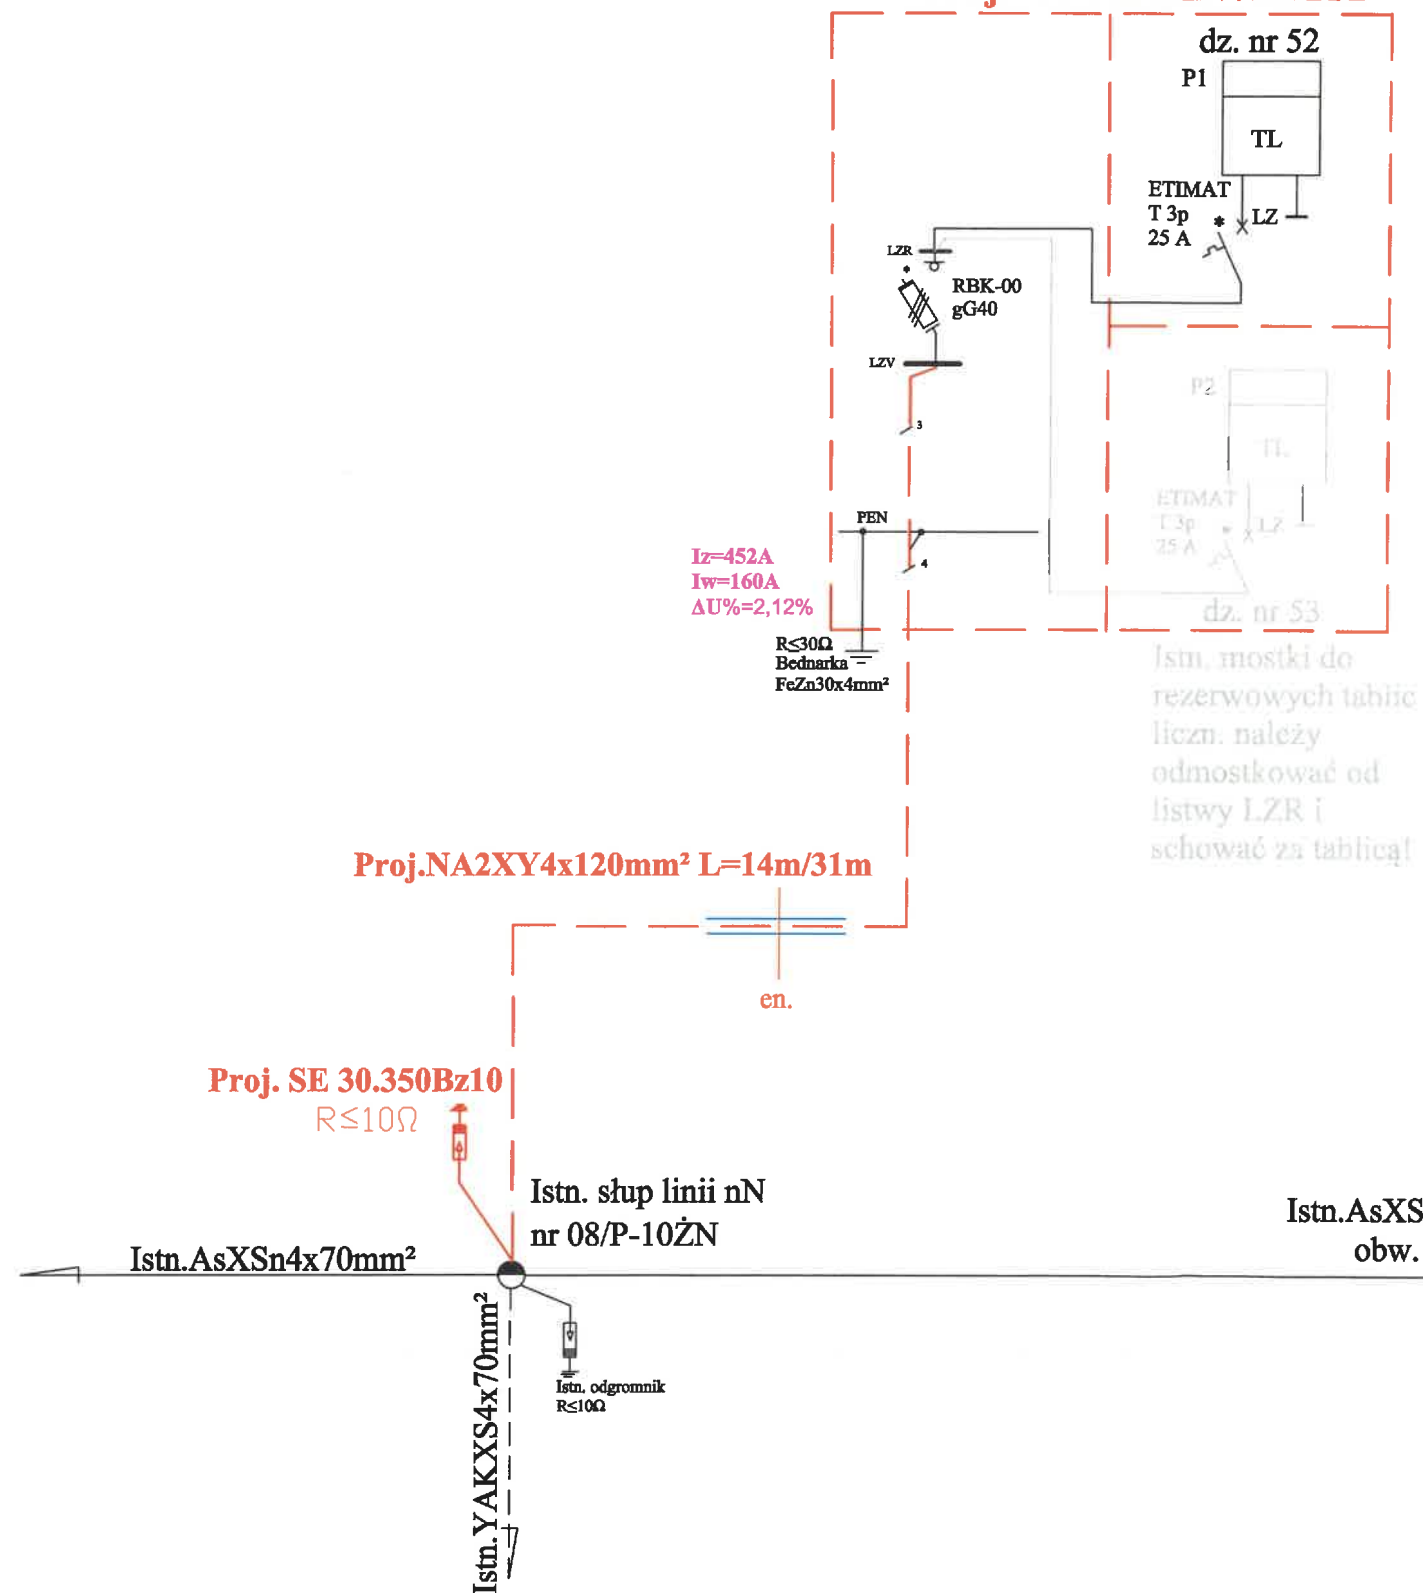

Istn. stacja transformatorowa
L-0612
GLĄDY WIEŚ
Istn. 63 kVA

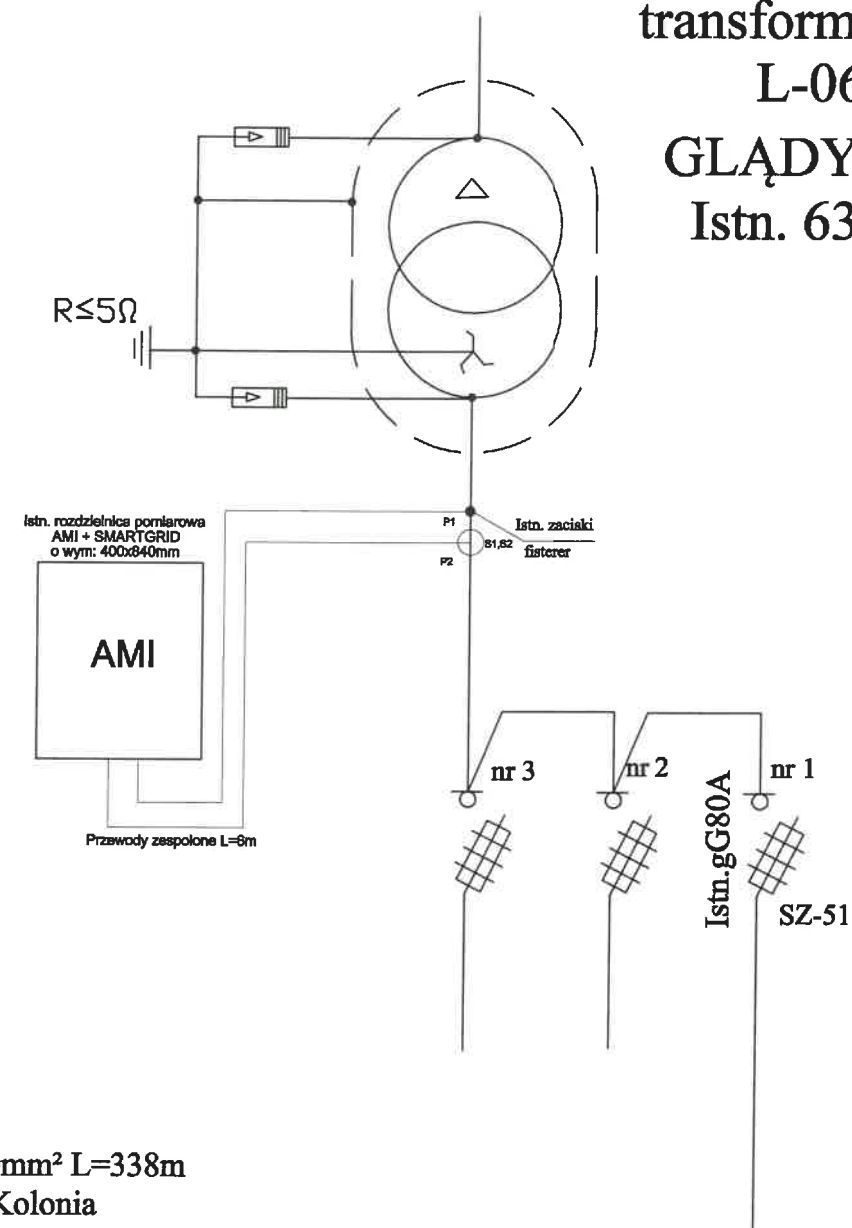

Tytuł opracowania:		EL-VIK PROJEKT sp. z o.o.	
Projekt budowlany zasilania budynku mieszkalnego w m. Głądy, dz. nr 52, gm. Górowo Iławieckie		11-041 Olsztyn, Ul. Żurawia 24c/1	
Tytuł rysunku:		OBI/62/2600885	Rys. nr E-2
Schemat ideowy zasilania			
Imię i nazwisko	Nr uprawnień	Data	Podpis
Projektował: mgr inż. Tomasz Dąbrowski	WAM/0147/POOB/13	08.2026	