



Mapa sytuacyjno-wysokościowa
do celów projektowych
skala 1:500
GGH-PODGL.6640.1.108.2026
Woj. warmińsko-mazurskie
Powiat bartoszycki, Gmina: Bartoszyce, 280103_2,
Obręb: Płoty 280103_2.0053,
Działka nr: 46/1, 46/18, 46/35,
Arkusze mapy: 7.218.19.22.4.2, 7.218.19.22.3.4, 7.218.19.02.1.2
Układ 2000 srogi 7, układ PZ-89/RP/2007-NH1
1) Stan aktualny w terenie do: 01.07.2026r.

Oświadczam, że teści mój symulację-wysokościową
na tej podstawie niniejszy projekt jest kłopotem
z budowy mój symulację-wysokościową wykonanej przez
RODGE w budowlanych warunkach
pod numerem GGH-PODGL.6640.1.108.2026
miejscowej do dokumentacji projektowej
mgr inż. Tomasz Dąbrowski
WAM0147/PODGE/13
(podpis projektanta)

Zakres aktualizacji: zaznaczono kolorem zielonym



W terenie mogły zostać ujęte odcinki o których brak danych w instytucjach branżowych i nie zostały
ogłoszone do inwentaryzacji geodezyjnej.

Mapa do celów projektowych została wykonana bez ustalenia obciążenia służebnościami gruntowymi.

Granice działek ewidencyjnych w terenie nie ustalono, przyjęto stan według danych z mapy
ewidencyjnej. Na obszarze aktualizowanej mapy punkty graniczne spełniają standardy
dokładnościowe.

Geodezyjnym wyznacznikiem w terenie, a po wykonaniu - geodezyjnej inwentaryzacji
powszechności, podlegają obiekty budowlane wymagające pozwolenia na budowę, obiekty o
których mowa w art. 29 ust. 1 pkt 1a, 2b i 19a-20b - ustawa z dnia 7 lipca 1994r. Prawo budowlane
(t.j. Dz. U. z 2020 r. poz. 438)

Pozwacza się, że niniejszy dokument został opracowany w wyniku prac geodezyjnych i kartograficznych, których rezultaty zawiera operat techniczny pozytywnie zweryfikowany. Jednocześnie informuję, że jestem świadomy odpowiedzialności karnej za złożenie fałszywego oświadczenia.	
Identyfikator zgłoszenia prac geodezyjnych	GGH-PODGL.6640.1.108.2026
Organ służby geodezyjnej, który otrzymał zgłoszenie	STAROSTA BARTOSZYCKI
Wykonawca prac geodezyjnych	Andrzej Gryka Zakład Usług Geodezyjnych
Nr dokumentu zawierającego wyniki weryfikacji	GGH-PODGL.6640.1.108.2026_1
Data dokumentu zawierającego wyniki weryfikacji	02.07.2026r.
Imię i nazwisko oraz nr uprawnień zawodowych kierownika prac	Andrzej Gryka Nr uprawnień 10340

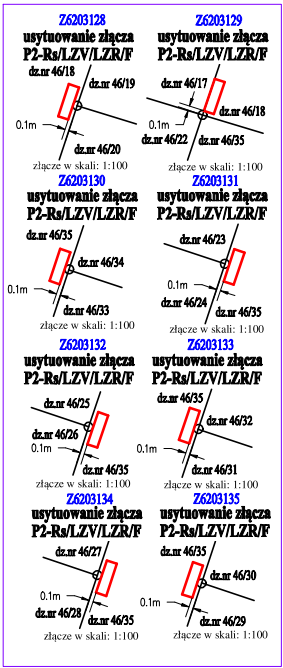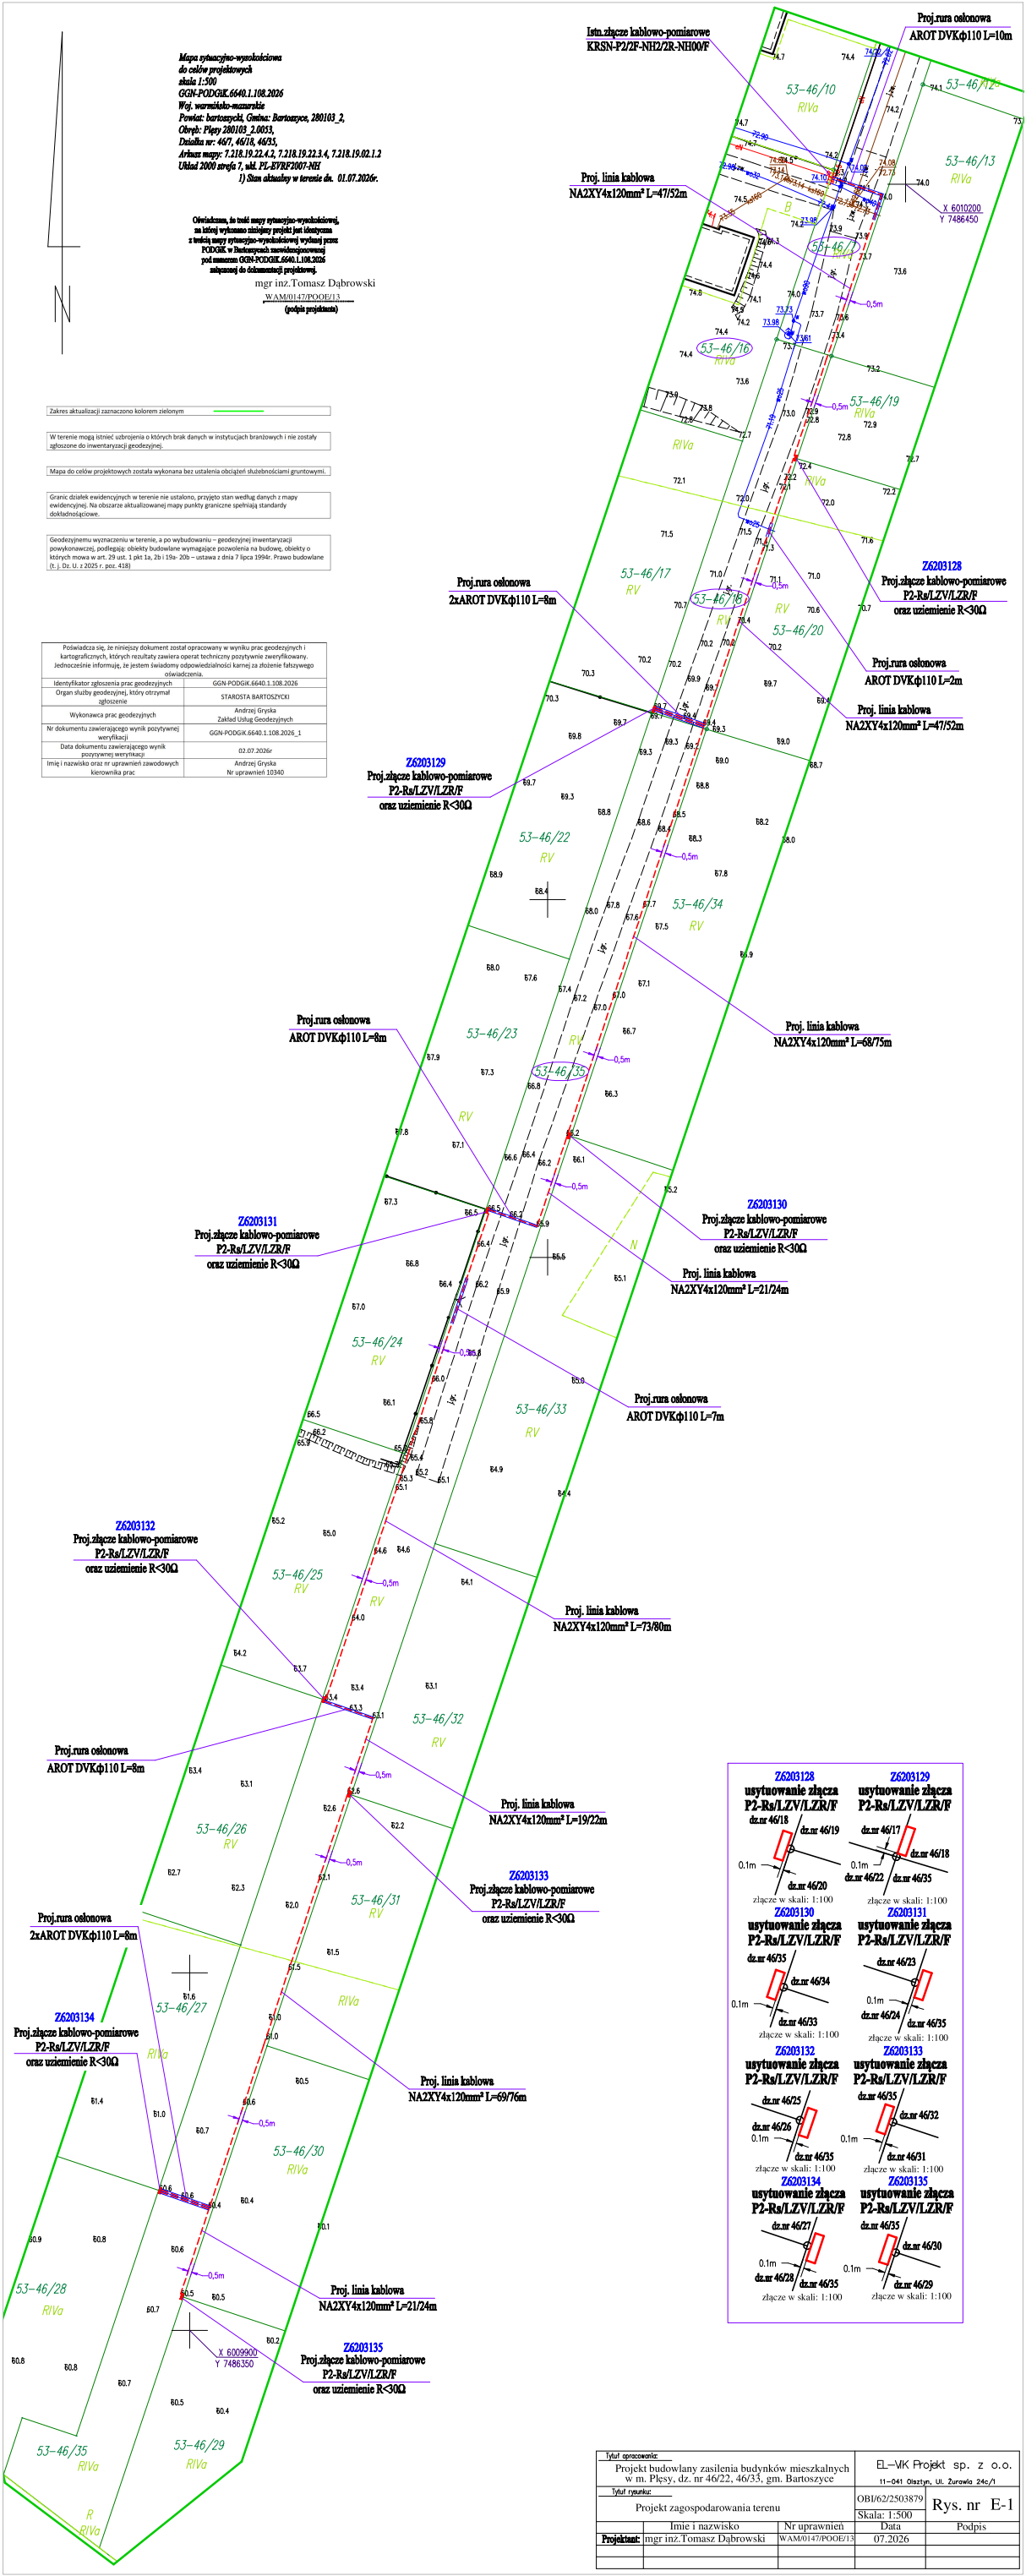

Tytuł opracowania: Projekt budowlany zaopiniowania budynków mieszkalnych w m. Plesy, dz. nr 46/22, 46/33, gm. Bartoszyce		EL-WK Projekt sp. z o.o. 11-041 Olsztyn, ul. Żurawia 24c/1	
Tytuł rysunku: Projekt zagospodarowania terenu		OBJ/62/2503879 Skala: 1:500	
Imię i nazwisko mgr inż. Tomasz Dąbrowski		Nr uprawnień WAM0147/PODGE/13	
Projektant:		Data: 07.2026	
		Podpis	