


Pomiary	Lokalizacja		
Wyznaczyć odległość, powierzchnię lub lokalizację		Metry	
		Wynik pomiaru	
			120,5 Metry

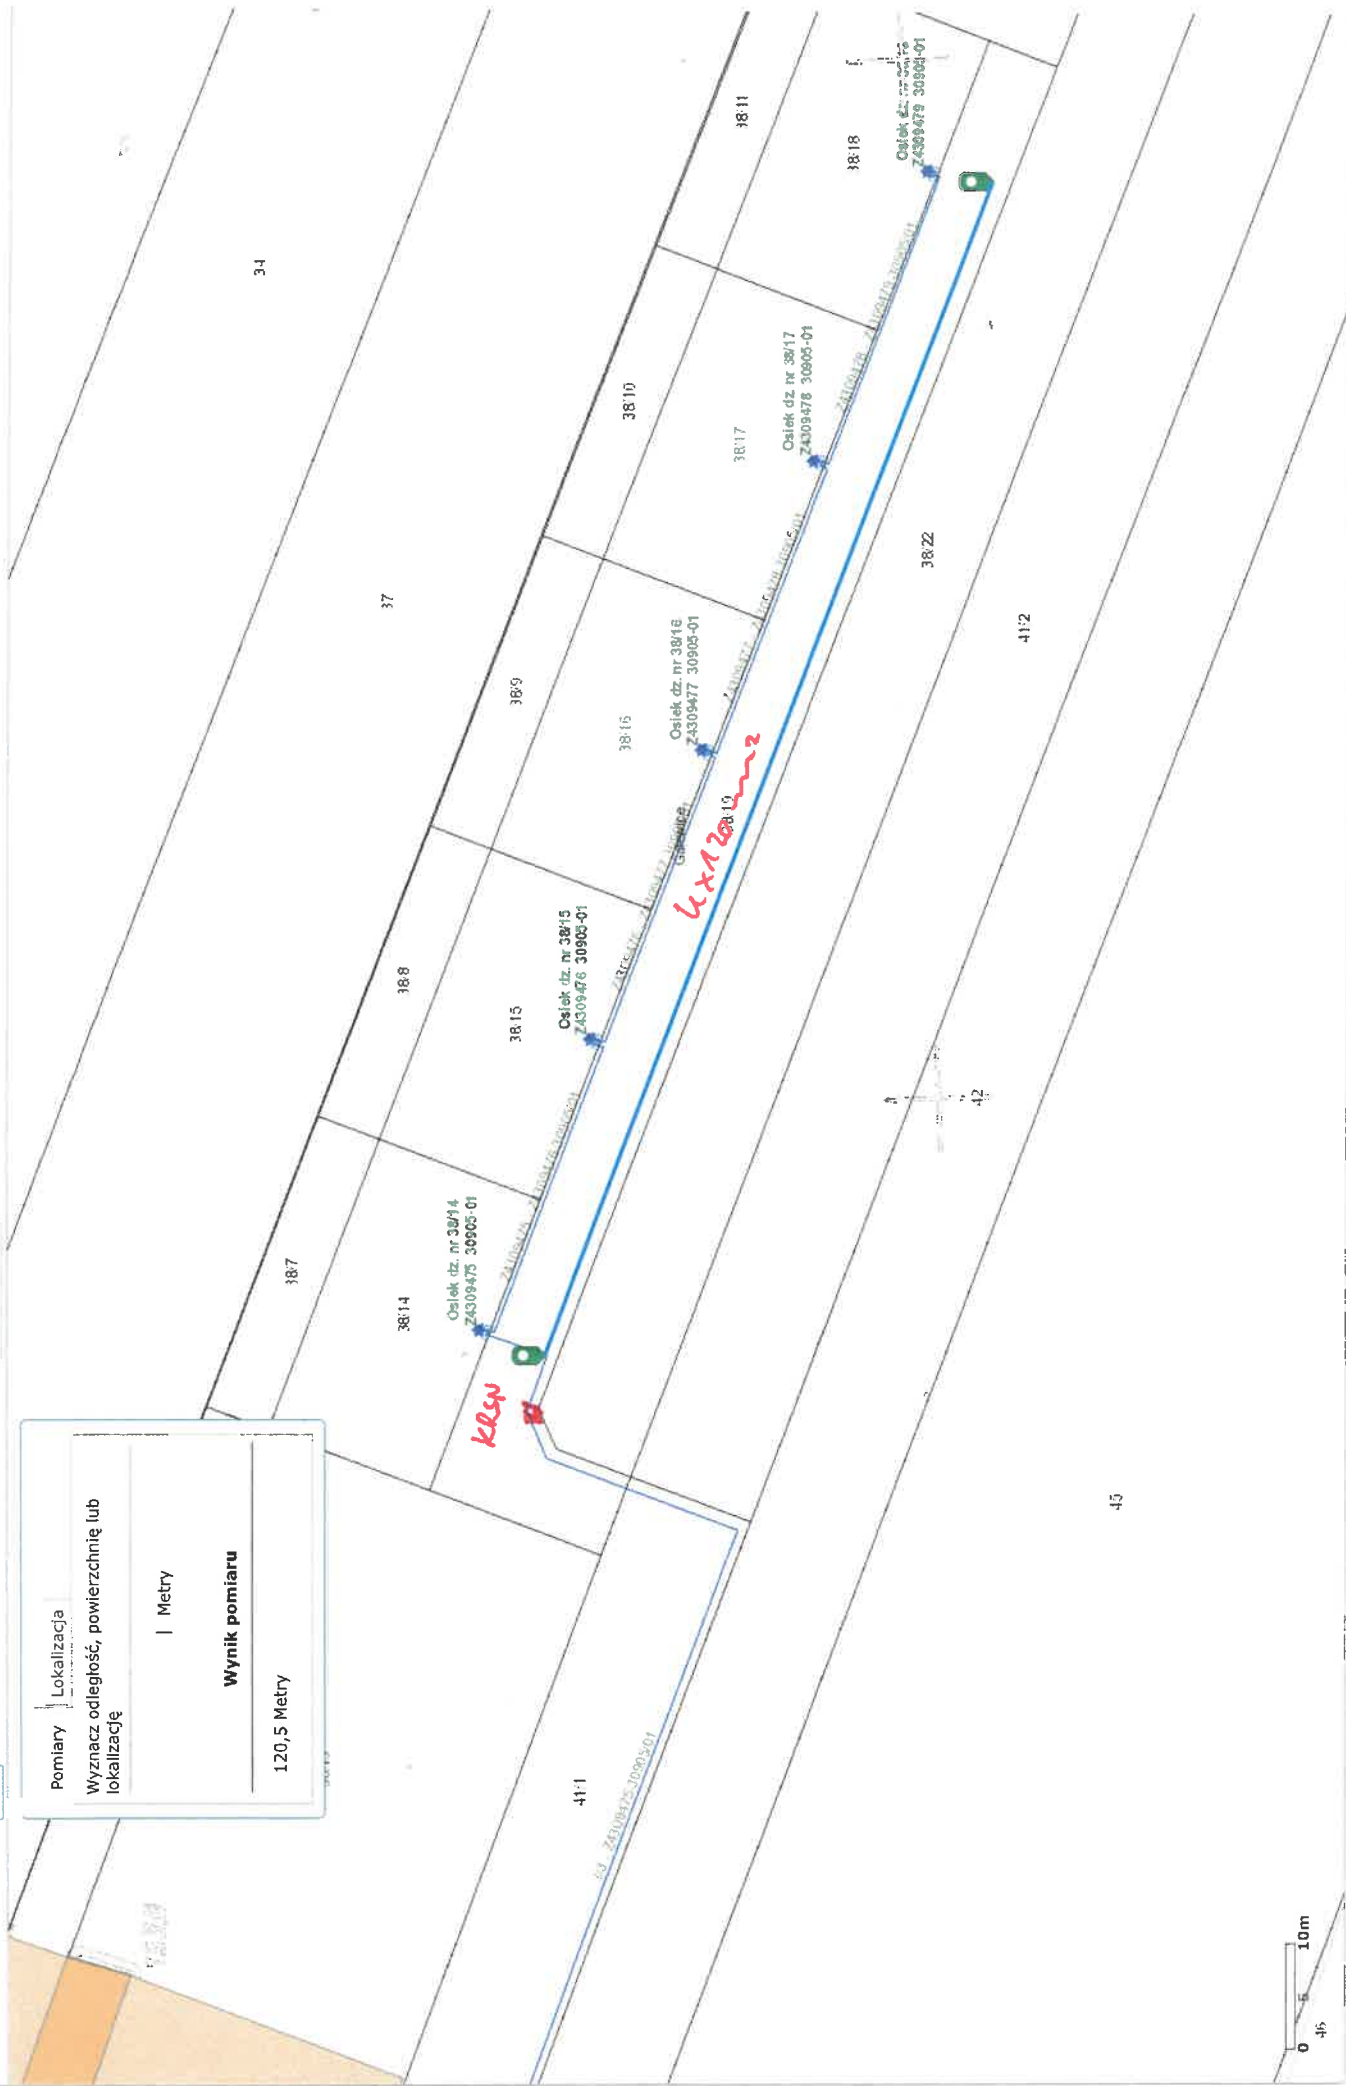


Pomiary Lokalizacja

Wyznacz odległość, powierzchnię lub lokalizację


| Metry

Wynik pomiaru

27,5 Metry

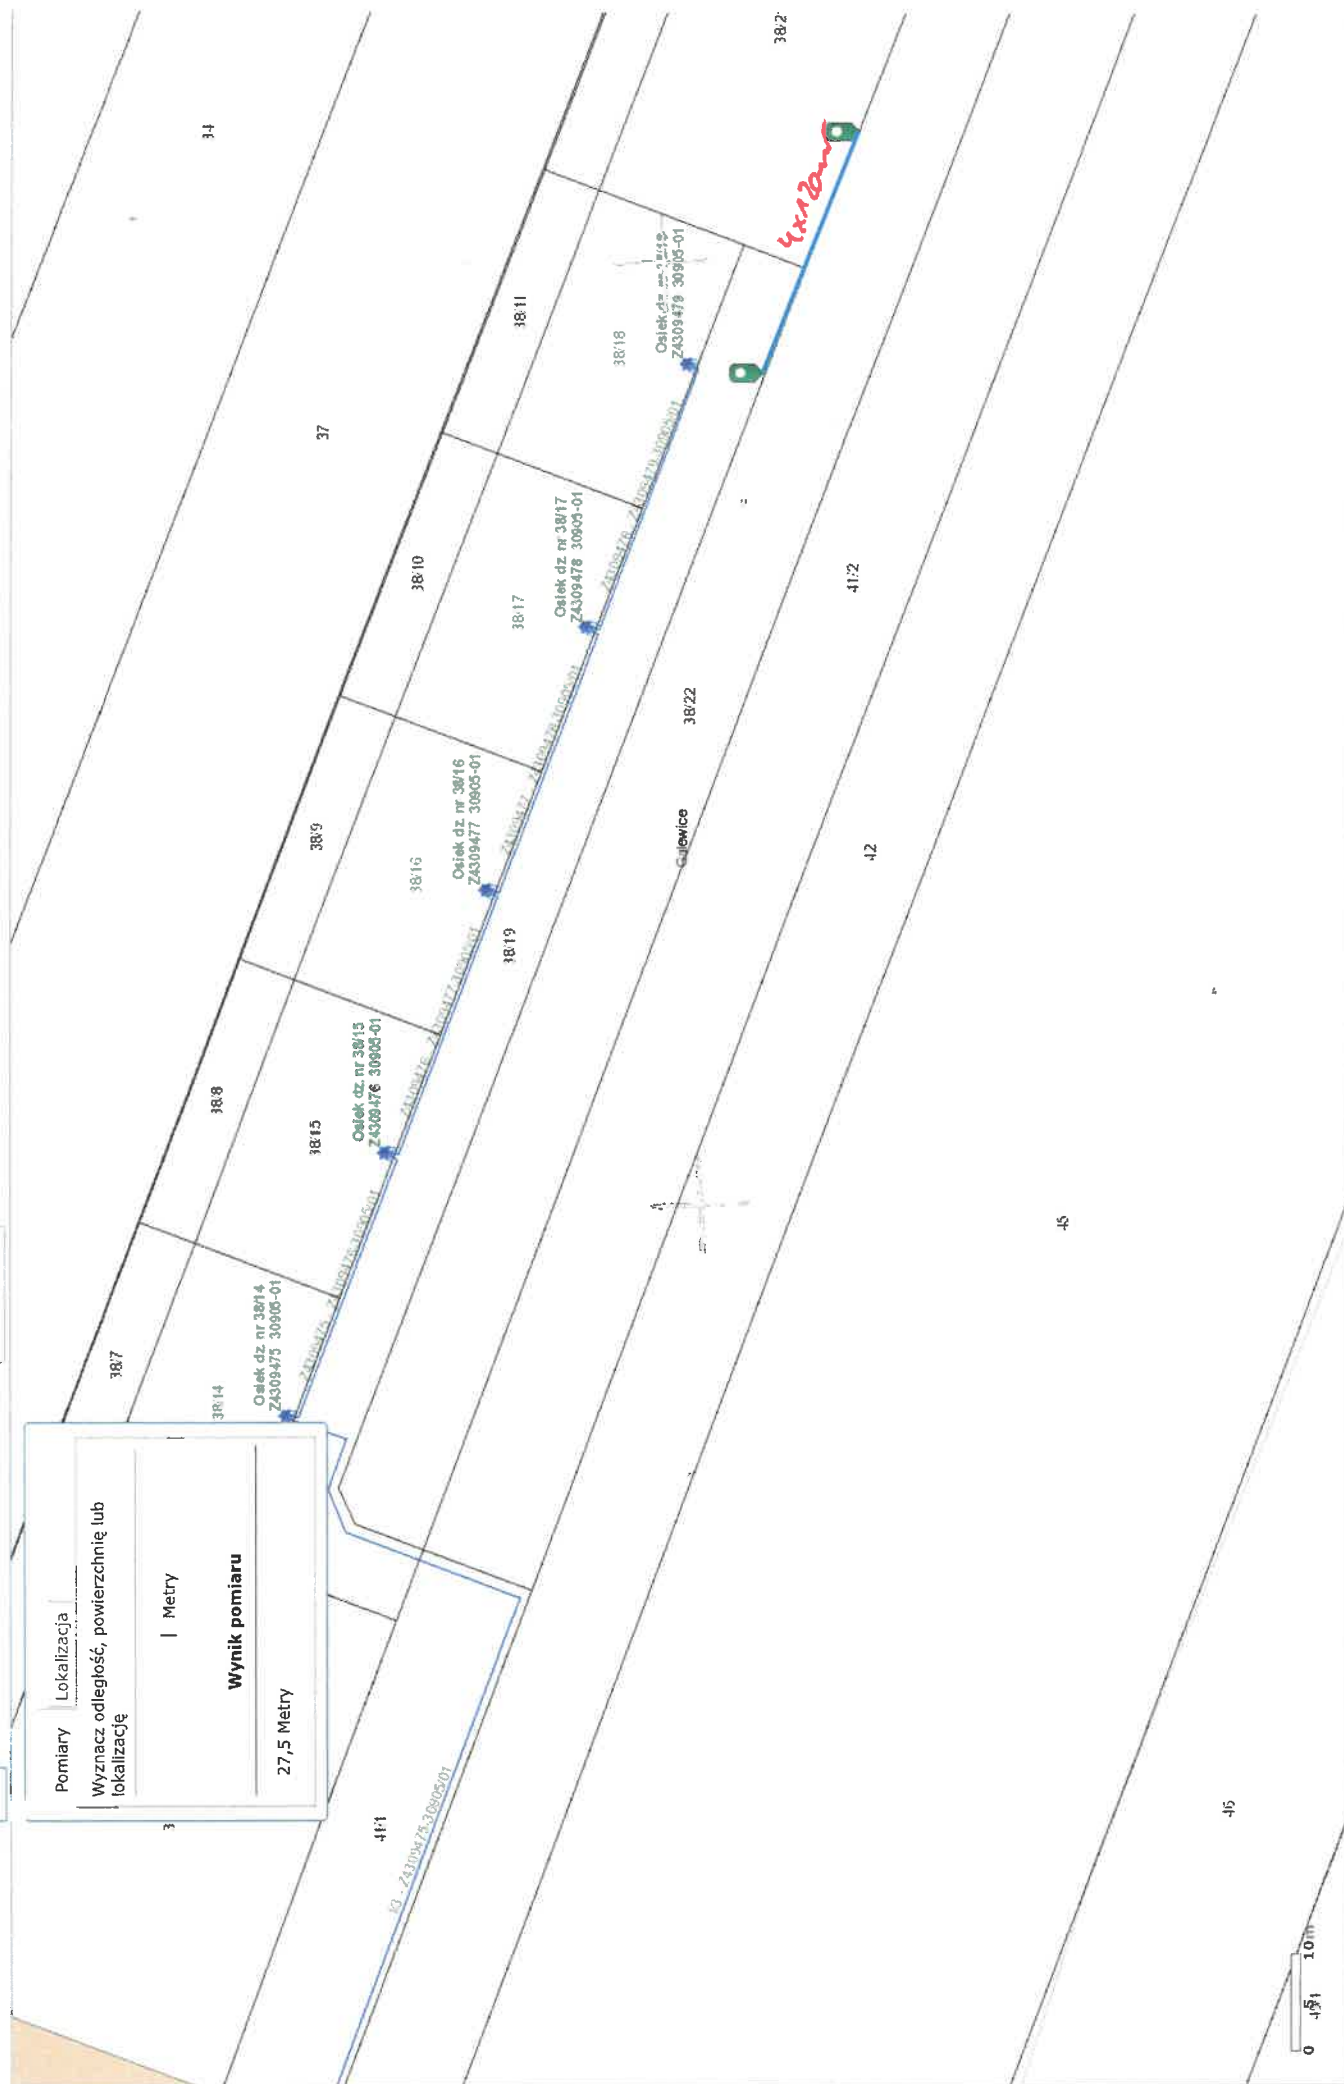

PLAN ZAGOSPODAROWANIA TERENU SKALA 1:500

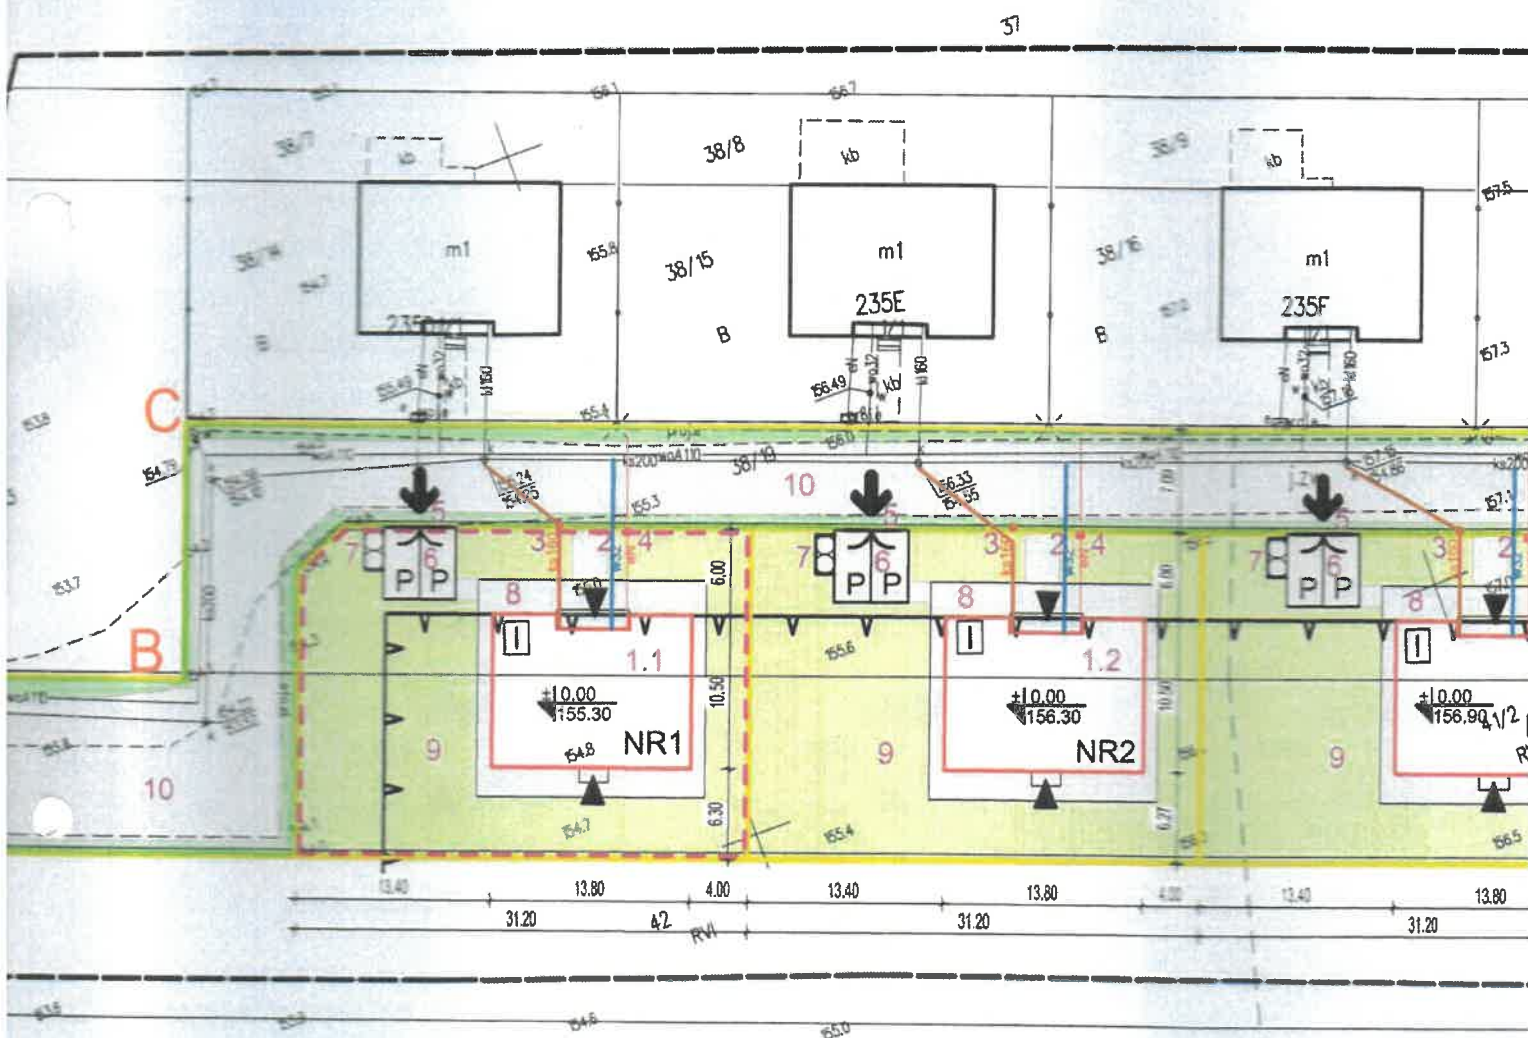

5534450
5534700