



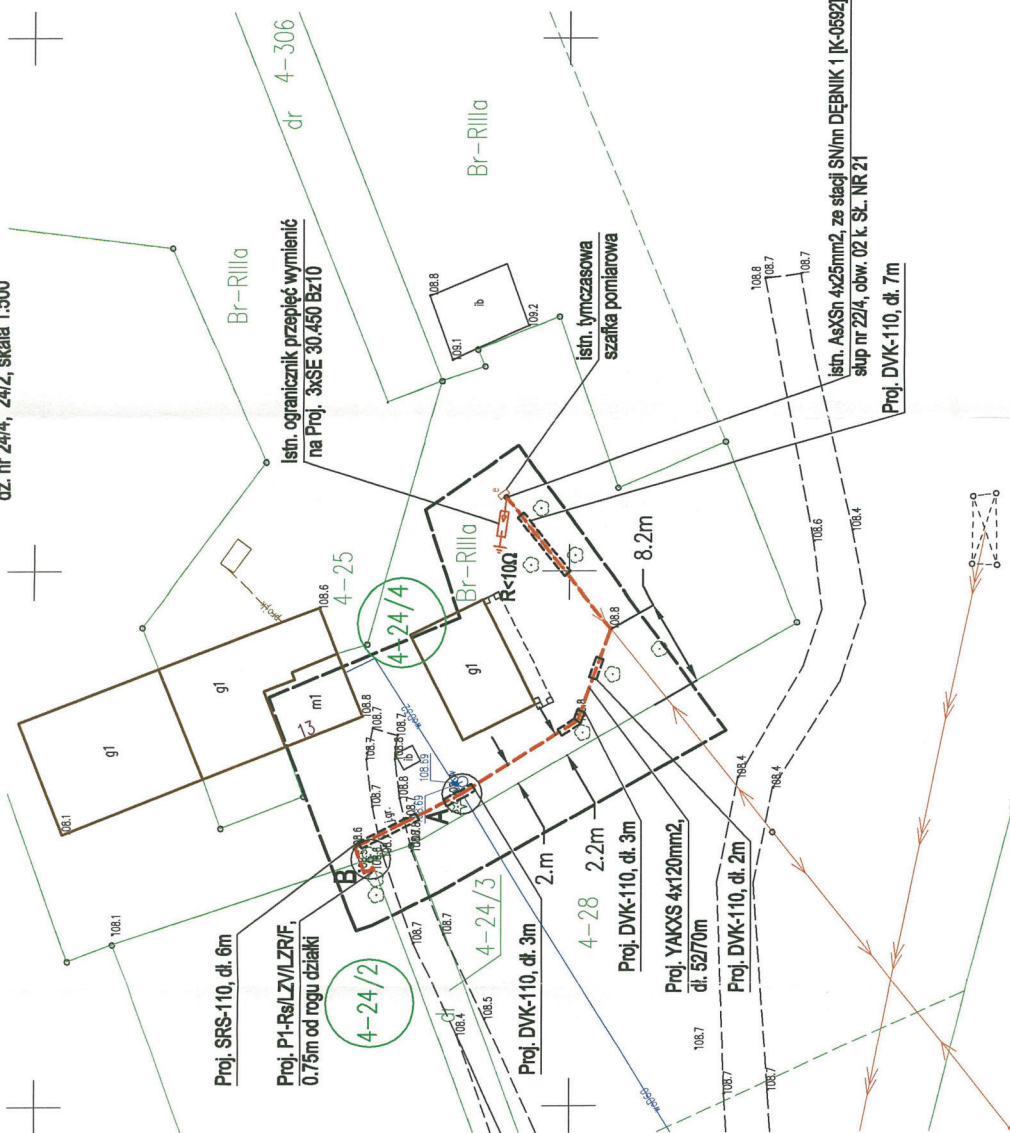


Szczegół A

skala 1:100

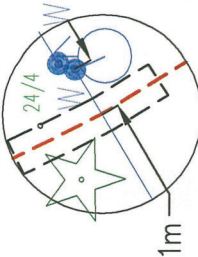


Szczegół B

skala 1:100

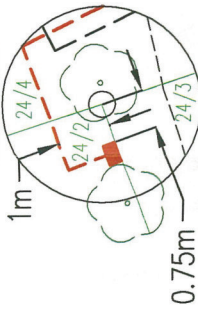

|             |                                                                             |        |       |
|-------------|-----------------------------------------------------------------------------|--------|-------|
| Tytuł:      | PROJEKT ZAGOSPODAROWANIA TERENU                                             | Nazwa: | E-1   |
| Opis:       | PRZYLĄCZE KABLOWE nN do budynku mieszkalnego-jednorodzinnego na dz. nr 24/4 |        |       |
| Nr Ob:      | 2601563                                                                     |        |       |
| Adres:      | Dębnik gm. Reszel dz. nr 24/4, 24/2                                         |        |       |
| Projektant: | inż. MAREK BEDNARZ<br>upr. nr WAM0150/POOE/15                               |        |       |
| Data:       | SIERPIEŃ 2026                                                               | Skala: | 1:500 |

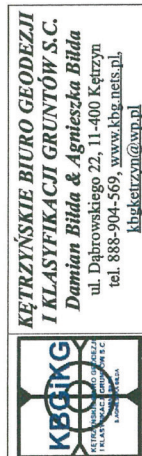

# **MAPA SYTUACYJNO-WYSOKOŚCIOWA** **DO CELOW PROJEKTOWYCH.**

Skala 1:500

**Dębnik dz. 24/4**  
**gm. Reszel**  
**Id jedn. ewid. 280805\_5**  
**obrob. 0004 - Dębnik**  
**Id obr. ewid. 280805\_5.0004**  
**Zgł: GRN-O.6640.1.674.2026**  
**ukł. Wsp. 200007**  
**ukł. wys. PL-EVRF2007-NH**

**Wskazanie o punkcie pomiaru określonym na podstawie art. 15 ust. 3 ustawy z dnia 17 maja 1989r. - Prawo Geodezyjne i Kartograficzne.**

**Uwaga: Nie wykazano się istnieniem innych nie wykonanych na niniejszej mapie urządzeń podziemnych, które nie były zgłoszone do inwentaryzacji.**

**Wykonanie niniejszej mapy nie było poprzedzone ustaleniami dotyczącymi ewentualnych składek obciążających granicę połączoną w granicach składek.**

Oświadczam, że niniejsza mapa powstała w wyniku prac geodezyjnych i kartograficznych (ur. ewid. zgłosz. GRN-O.6640.1.674.2026) zawartych w projekcie geodezyjnym i kartograficznym, który uzyskał status POZTYWNY w STAROSTWIE POWIATOWYM w KĘTRZYNIE pod nr 7.2608.2026.653.

Wynik weryfikacji zbiorów danych oraz innych materiałów przekazanych do państwowego Sztetu geodezyjnego i kartograficznego uzyskał status POZTYWNY w protokole wydawnym przez Sztet geodezyjny i kartograficzny z dnia 13.08.2026 GRN-O.6640.1.674.2026.1 w dniu 13.08.2026.

Jestem świadomy odpowiedzialności karnej za złożenie fałszywego oświadczenia. (Na podstawie Dz. U. 2020 poz. 1.068)

Wykonawca:

Kierownik Prac:

**KĘTRZYŃSKIE BIURO GEODEZJI**  
**I KLASYFIKACJI GRUNTÓW**

**spółka z ograniczoną odpowiedzialnością**

**Daniana Bida & Agnieszka Bida**

**11-400 Kętrzyn, ul. Dąbrowskiego 22**

**NIP 7422269923, REGON 386852712**

**tel. 888 904 569**

**GEODETA UPRAWNIONY**  
**KLASYFIKACJI GRUNTÓW**

**mgr inż. Daniana Bida**

**geod. upr. zaw. nr 21779**

**geod. upr. zaw. nr 21779**

**geod. upr. zaw. nr 21779**

**Za zgodność z oryginałem**

**2026-09-14**

**data**

**podpis**