

Linia 100 m od granicy jeziora

LEGENDA :


-  - PROJEKTOWANY BUDYNEK
-  - UTWARDZONA POW. GRUNTU
-  - OSŁONA POJEMNIKA NA ŚMIECI
-  - TRAWNIK
-  - PRZYŁĄCZE KANALIZACJI SANITARNEJ
-  - PRZYŁĄCZE WODY
-  - PRZYŁĄCZE ENERGETYCZNE
-  - ZBIORNIK NA ŚCIEKI SANITARNE

STAROSTWO POWATOWE
W KOSCIERZYNI
Wydział Geodezji
Gospodarka Nieruchomościami

6.214.23.14.3.1

Podpisano się zgodność niniejszej kopii z treścią materiału państwowego zasobu geodezyjnego i kartograficznego

Organ prowadzący państwowy zasób geodezyjny i kartograficzny	Starosta Koscierski
Nazwa materiału zasobu	Kopia mapy zasadniczej
Identyfikator ewidencyjny materiału zasobu	GGN.5642.2.50.2020
Data wykonania kopii	2020.11.13
Imię, nazwisko i podpis osoby reprezentującej organ	Szymon Biliński

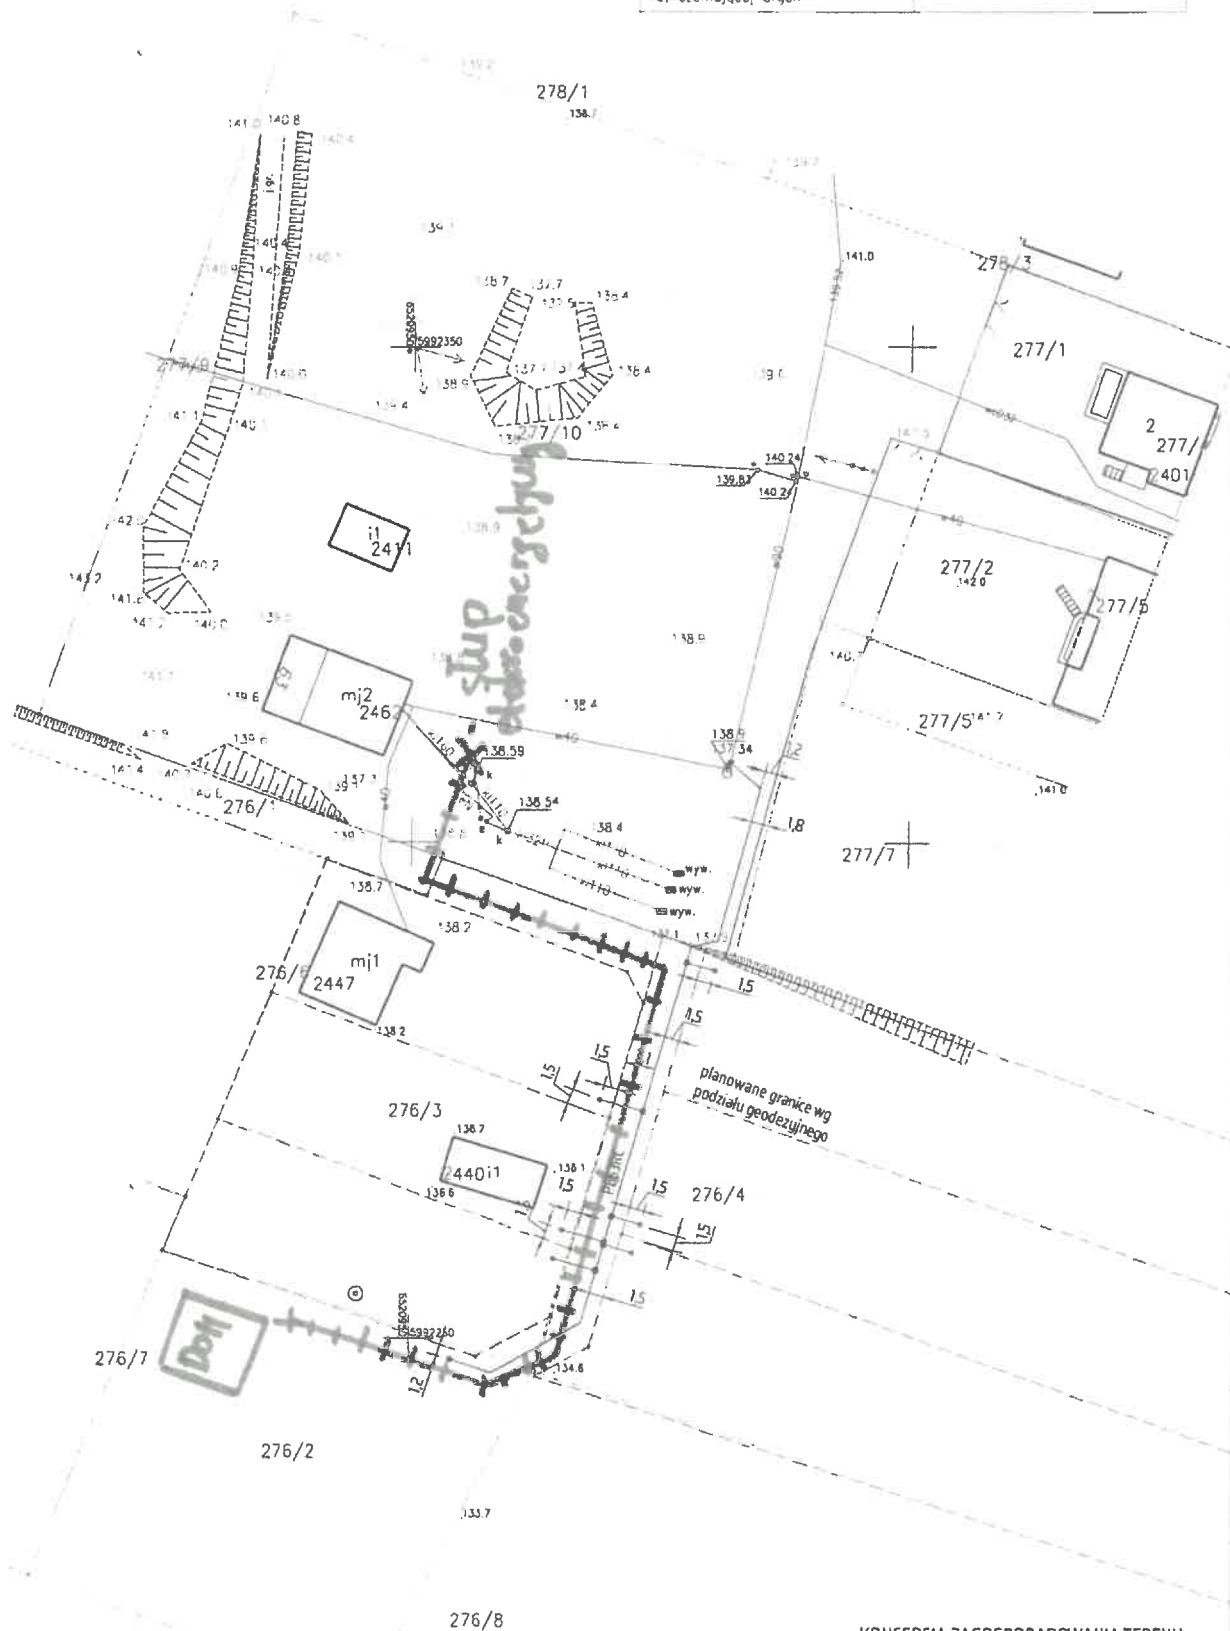

KONCEPCJA ZAGOSPODAROWANIA TERENU

az. nr 277/2, obr. Głodowo, gm. Liniewo
SKALA 1:500 (1 cm = 5 m); wydruk A3

Podpisano się zgodność niniejszej kopii z treścią materiału państwowego zasobu geodezyjnego i kartograficznego