
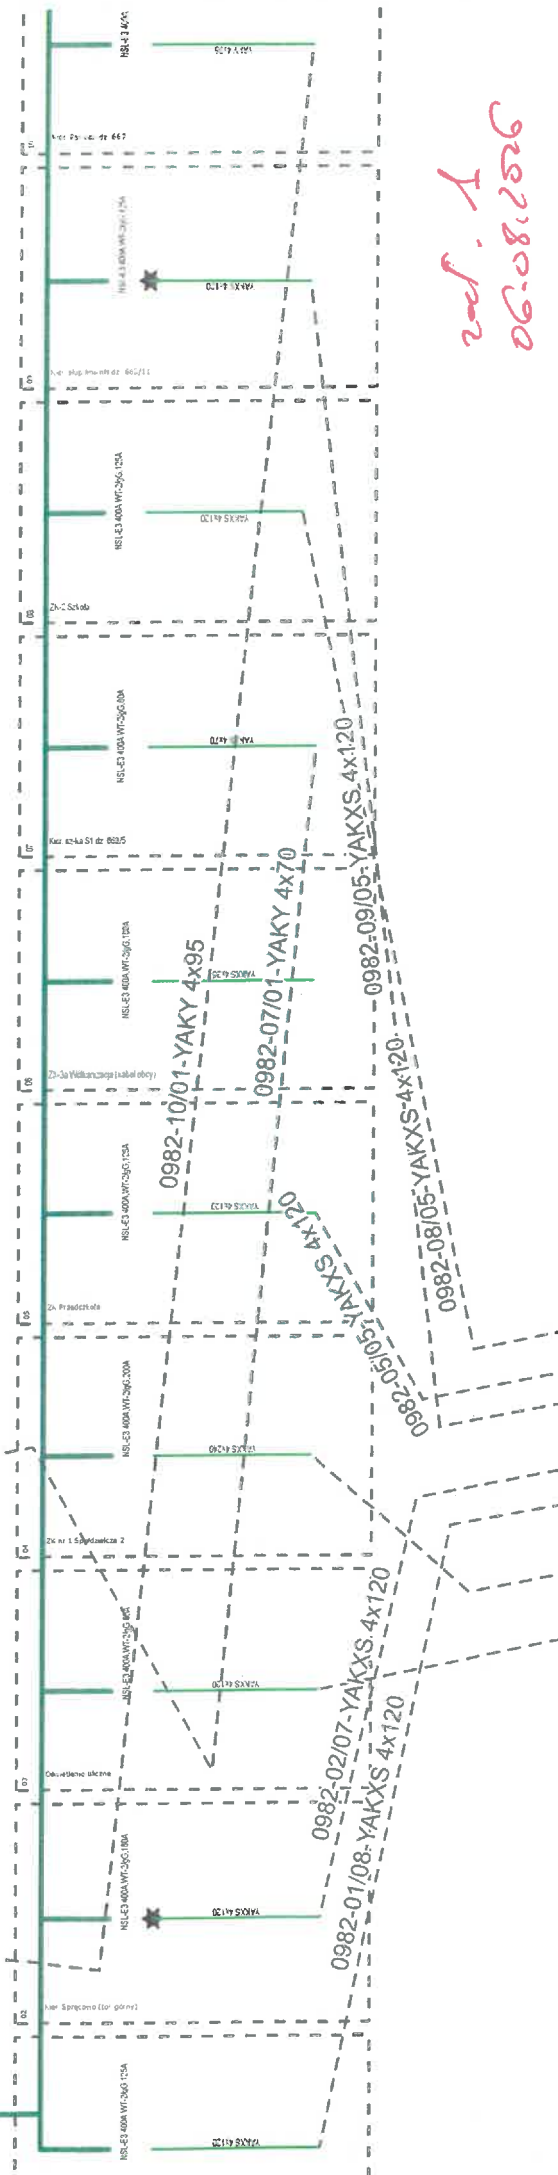



10	Kier. Pawilon dz. 667	E3 400A-WT-2IG.125A	NSL-E3 400A-WT-2IG.125A	Rezerwa	NSL-E3 400A...	Rezerwa	15	Potrzeby własna
			YAKY 4x95	Opis odcinka nł w schemacie	Opis odcinka nł w schemacie	Opis odcinka nł w schemacie		
			NSL-E3 160A...	Opis odcinka nł w schemacie	Opis odcinka nł w schemacie	Opis odcinka nł w schemacie		
			NSL-E3 160A...	Opis odcinka nł w schemacie	Opis odcinka nł w schemacie	Opis odcinka nł w schemacie		
0982-10/01-YAKY 4x95

201.2
08.08.2016

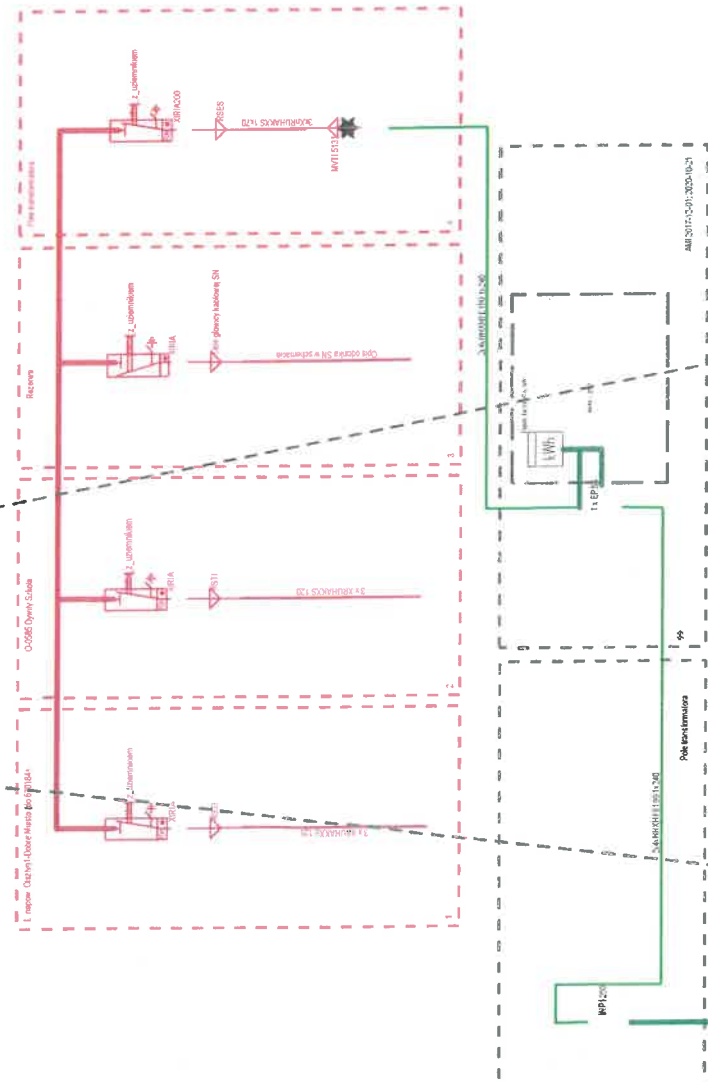


206-081256
vol. 1

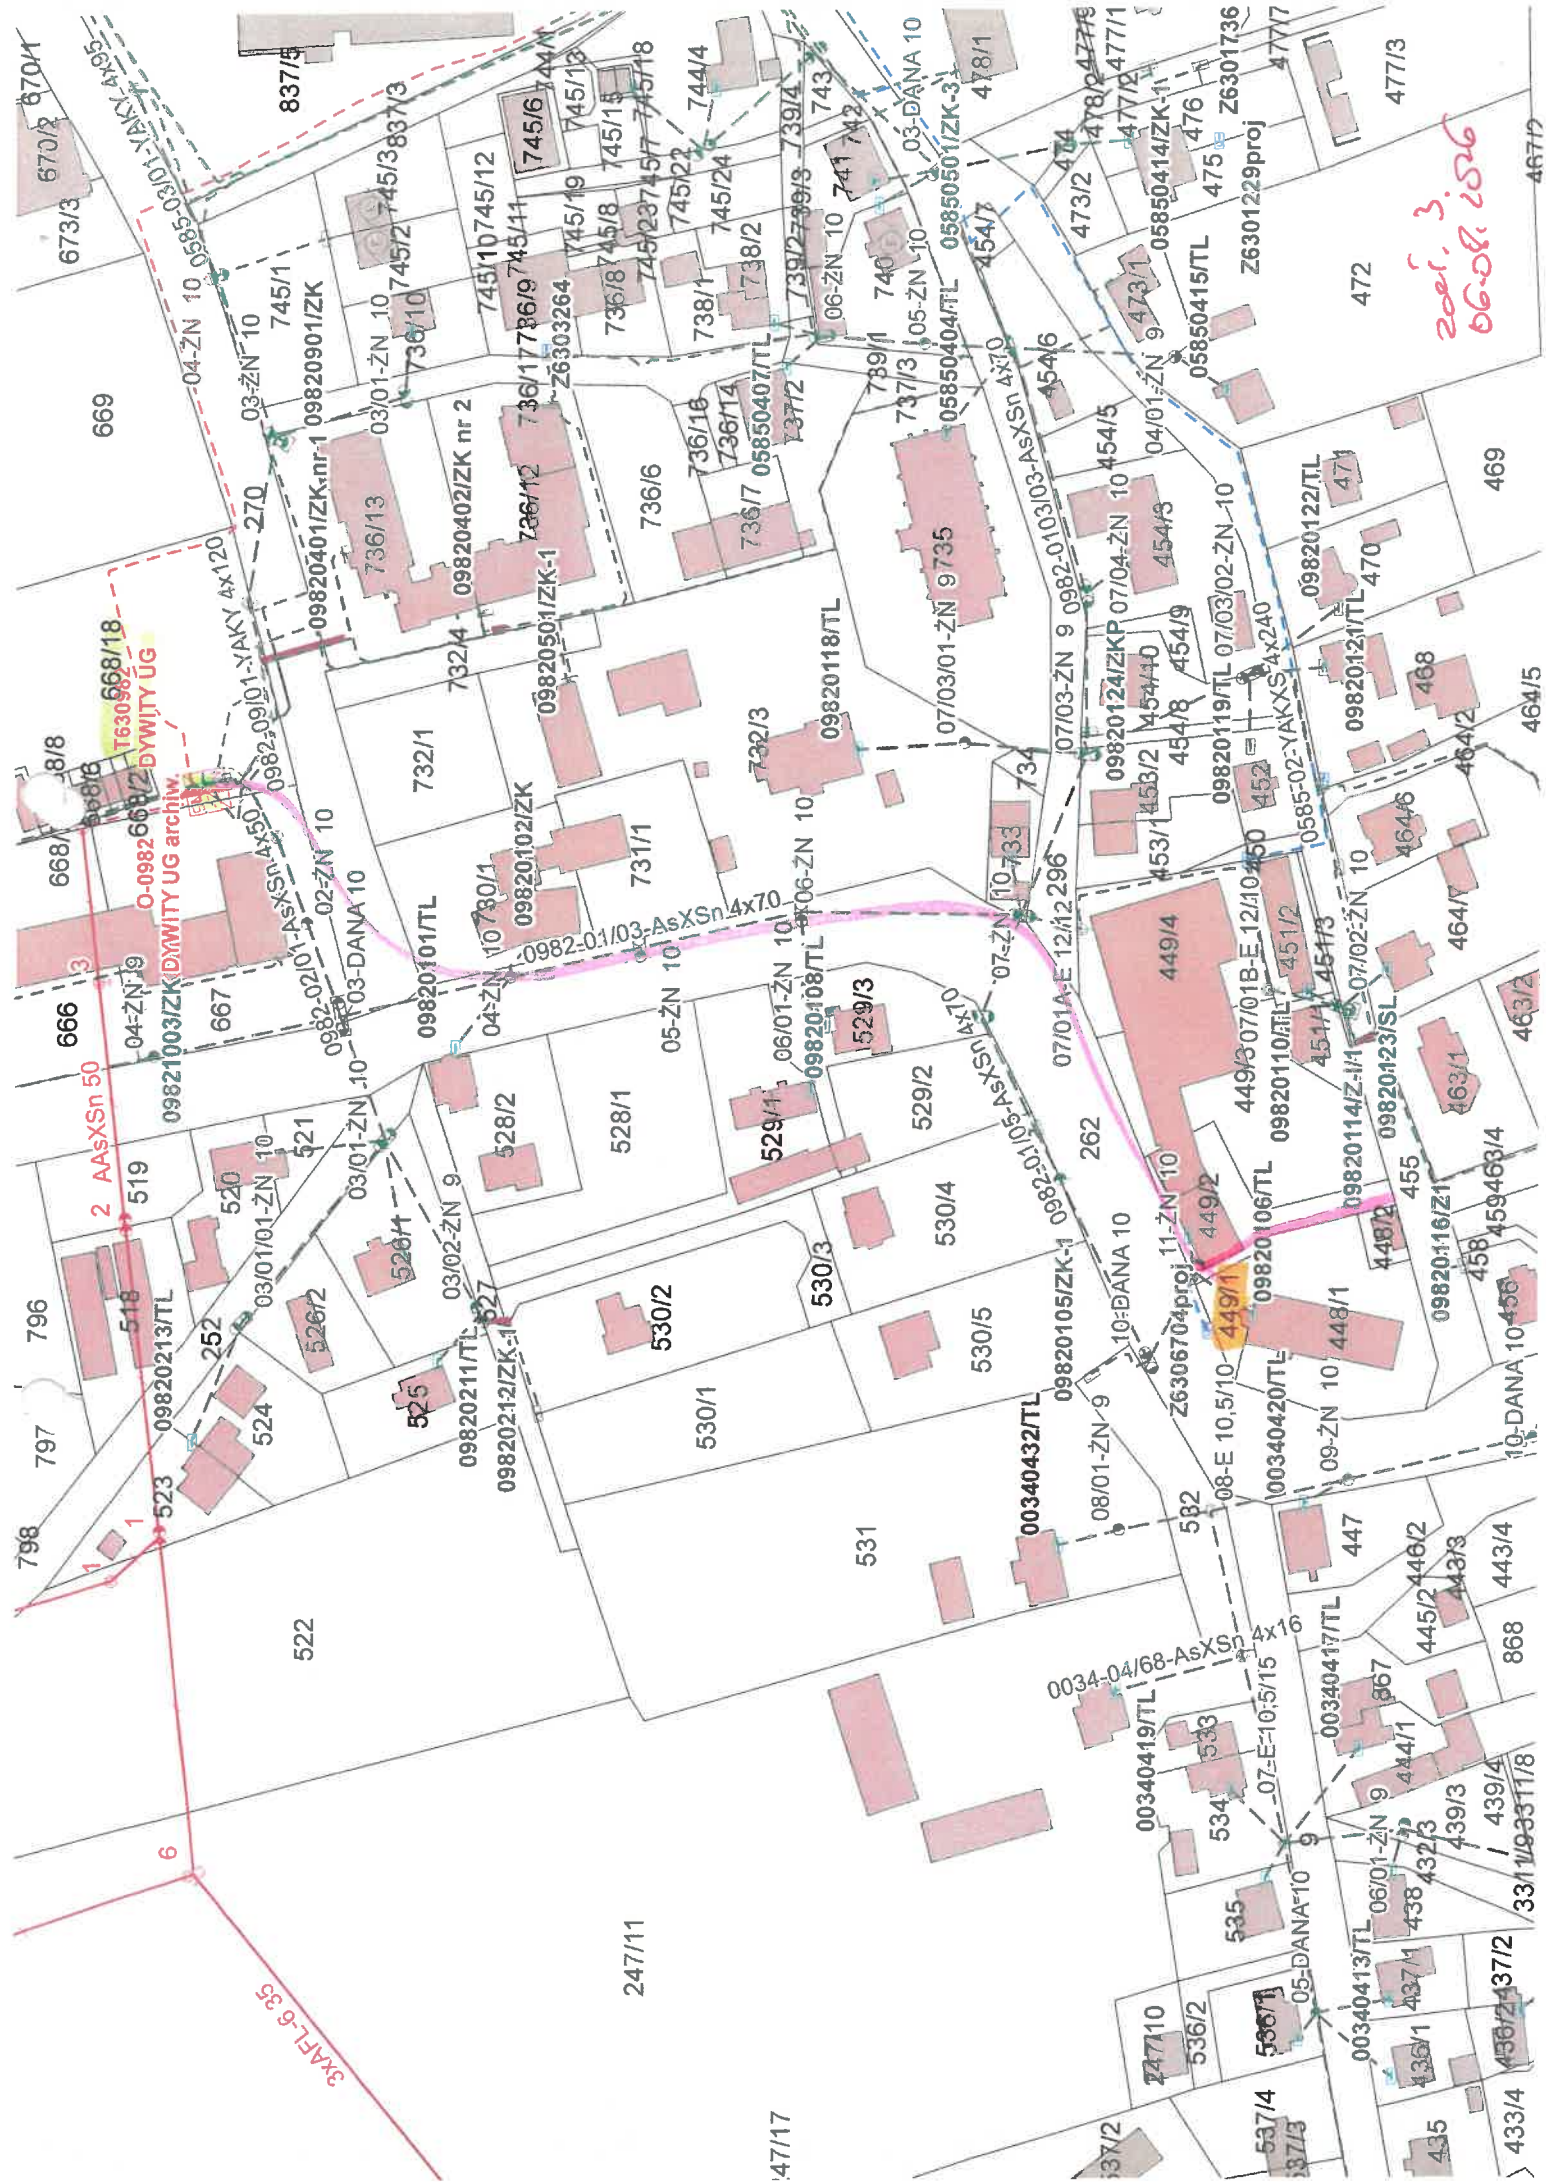

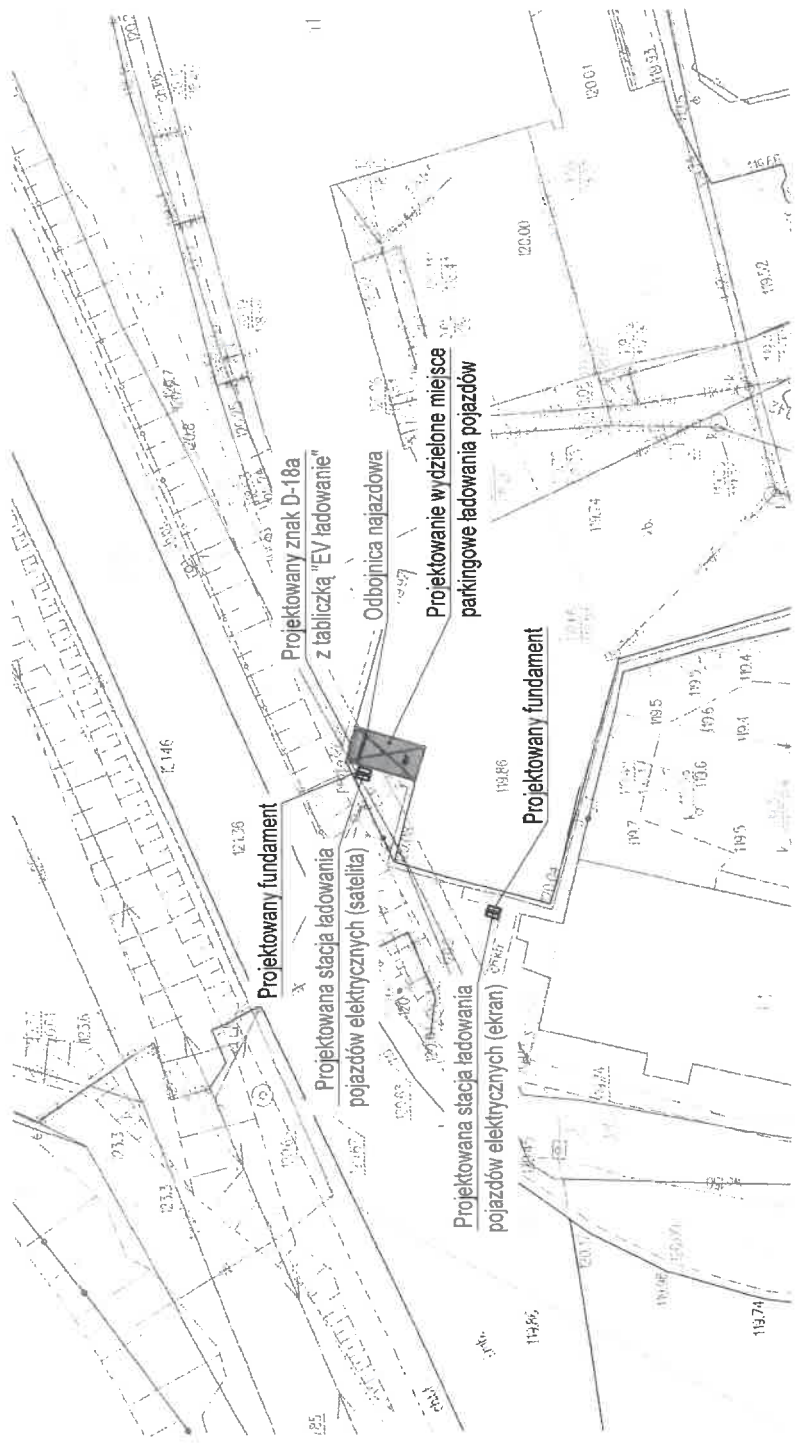


PODPIS ZAUFANY

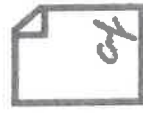

MICHAŁ
MARCHELEWSKI
02.05.2026 23:31:09 GMT+0200
Dokument podpisano elektronicznie
podpisem zaufanym

INWESTOR:	
WYKONAWCA:	MEGA-WAT Michał Marchelewski Dawidowicz 35 16-060 Zabłudów
ZADANIE:	Budowa ogólnodostępnych stacji ładowania pojazdów elektrycznych.
ADRES:	ul. Jeżynowa 1b, 11-001 Dywity, Polska dz. nr ewid. 449/1
NAZWA RYSUNKU: Projekt zagospodarowania terenu	
Projektant:	mgr inż. Michał Marchelewski upr. PDL/182/PWBE/24
DATA:	01.05.2026 r. skala: 1:500 rys. nr IE 01

2026.05.01
08.08.2026

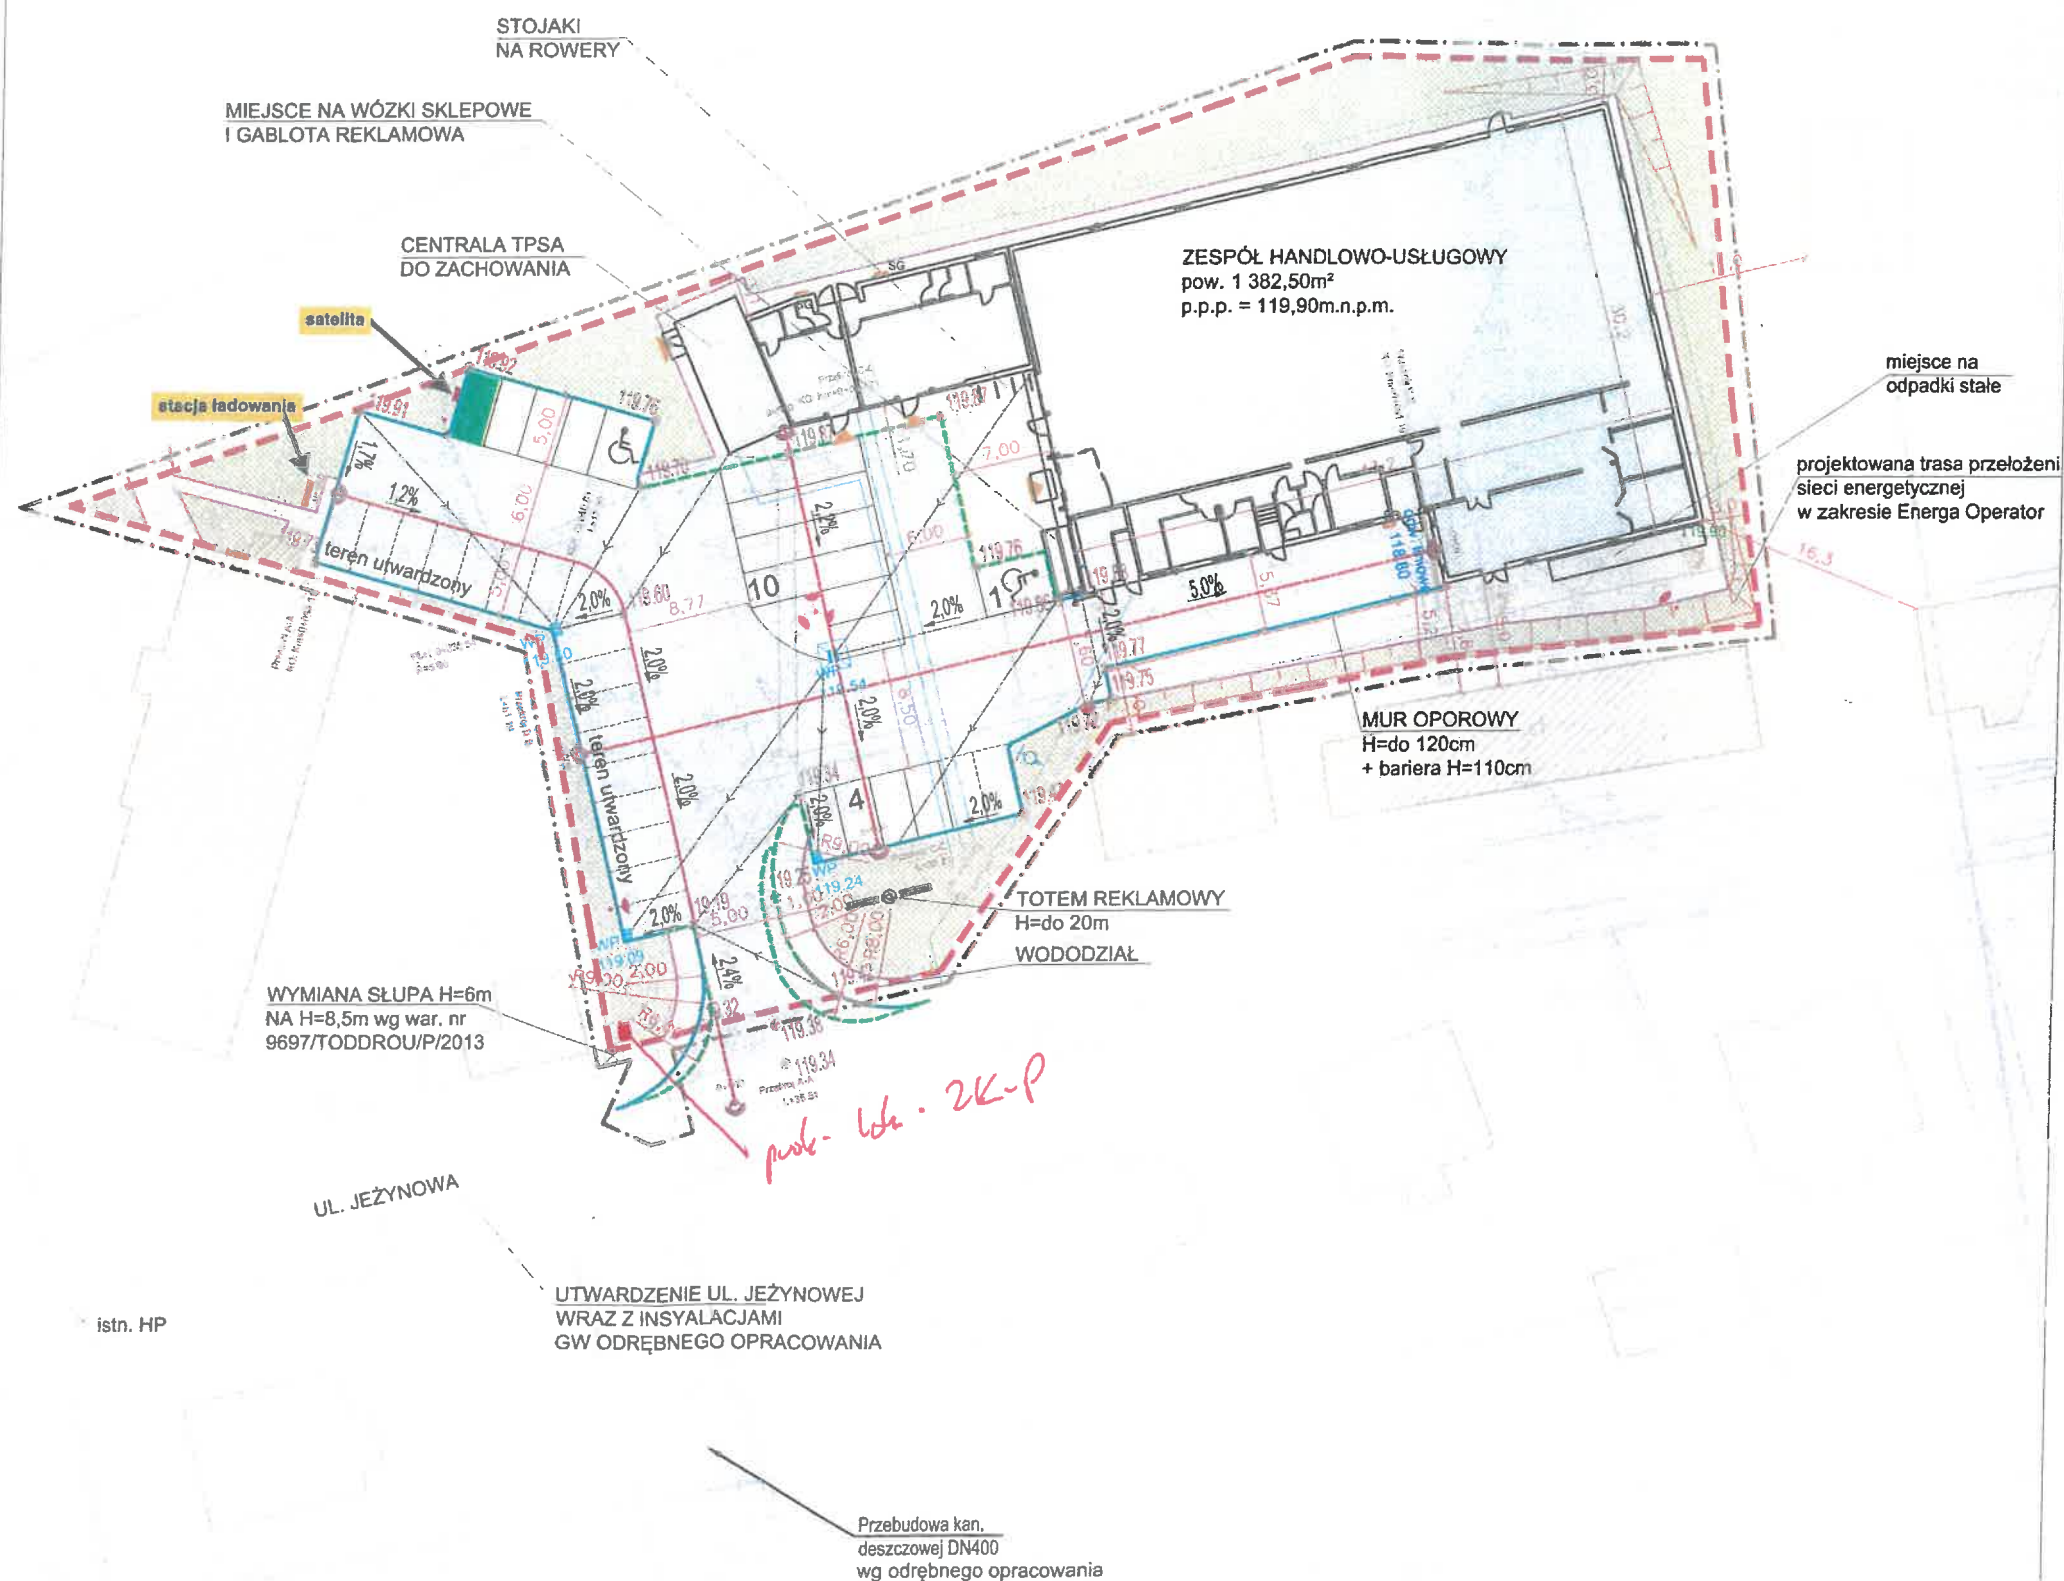

- NAWIERZCHNIA Z KOSTKI BETONOWEJ - JEZDNIJE MANEWRÓWE
- NAWIERZCHNIA Z KOSTKI BETONOWEJ - MIEJSCA POSTOJOWE
- NAWIERZCHNIA Z KOSTKI BETONOWEJ - CHODNIKI I OPASKI
- NAWIERZCHNIA Z KOSTKI KAMIENNEJ - POSZERZENIE PRZY WJEŹDZIE
- POWIERZCHNIA BUDYNKU HANDLOWO - USŁUGOWEGO
- PROJEKTOWANA ZIELEŃ NISKA
- KRAWĘŻNIK BETONOWY 15x30x100cm - WYSTAJĄCY +6-10 cm
- OPORNIK BETONOWY 12x25x100cm - WTOPIONY ±0 cm
- OBRIEŻE BETONOWE 8x25x100cm

Jednostka projektowa: ul. Grodzka 13 80-841 Gdańsk
NERET S.C. Tel. 58 344-96-66 e-mail: neret@neret.com.pl

Inwestycja:	ZESPÓŁ HANDLOWO - USŁUGOWY		
Lokalizacja:	DYWITY dz. nr 449/1, 449/2, 449/3, 449/4 - obręb 0005 Dywity		
Tytuł rysunku:	PLAN SYTUACYJNO - WYSOKOŚCIOWY		
Branża:	DROGOWA		
Projektant:	inż. Tomasz Nawrocki upr. POM/0302/POOD/09		
Opracował:	inż. Artur Ryś		
Sprawdzający:	mgr inż. Maciej Waniowski upr. 127/GD/02		
Faza:	Projekt wykonawczy	Data: 03/2022	Skala: 1:500
Nr rysunku:	2		