


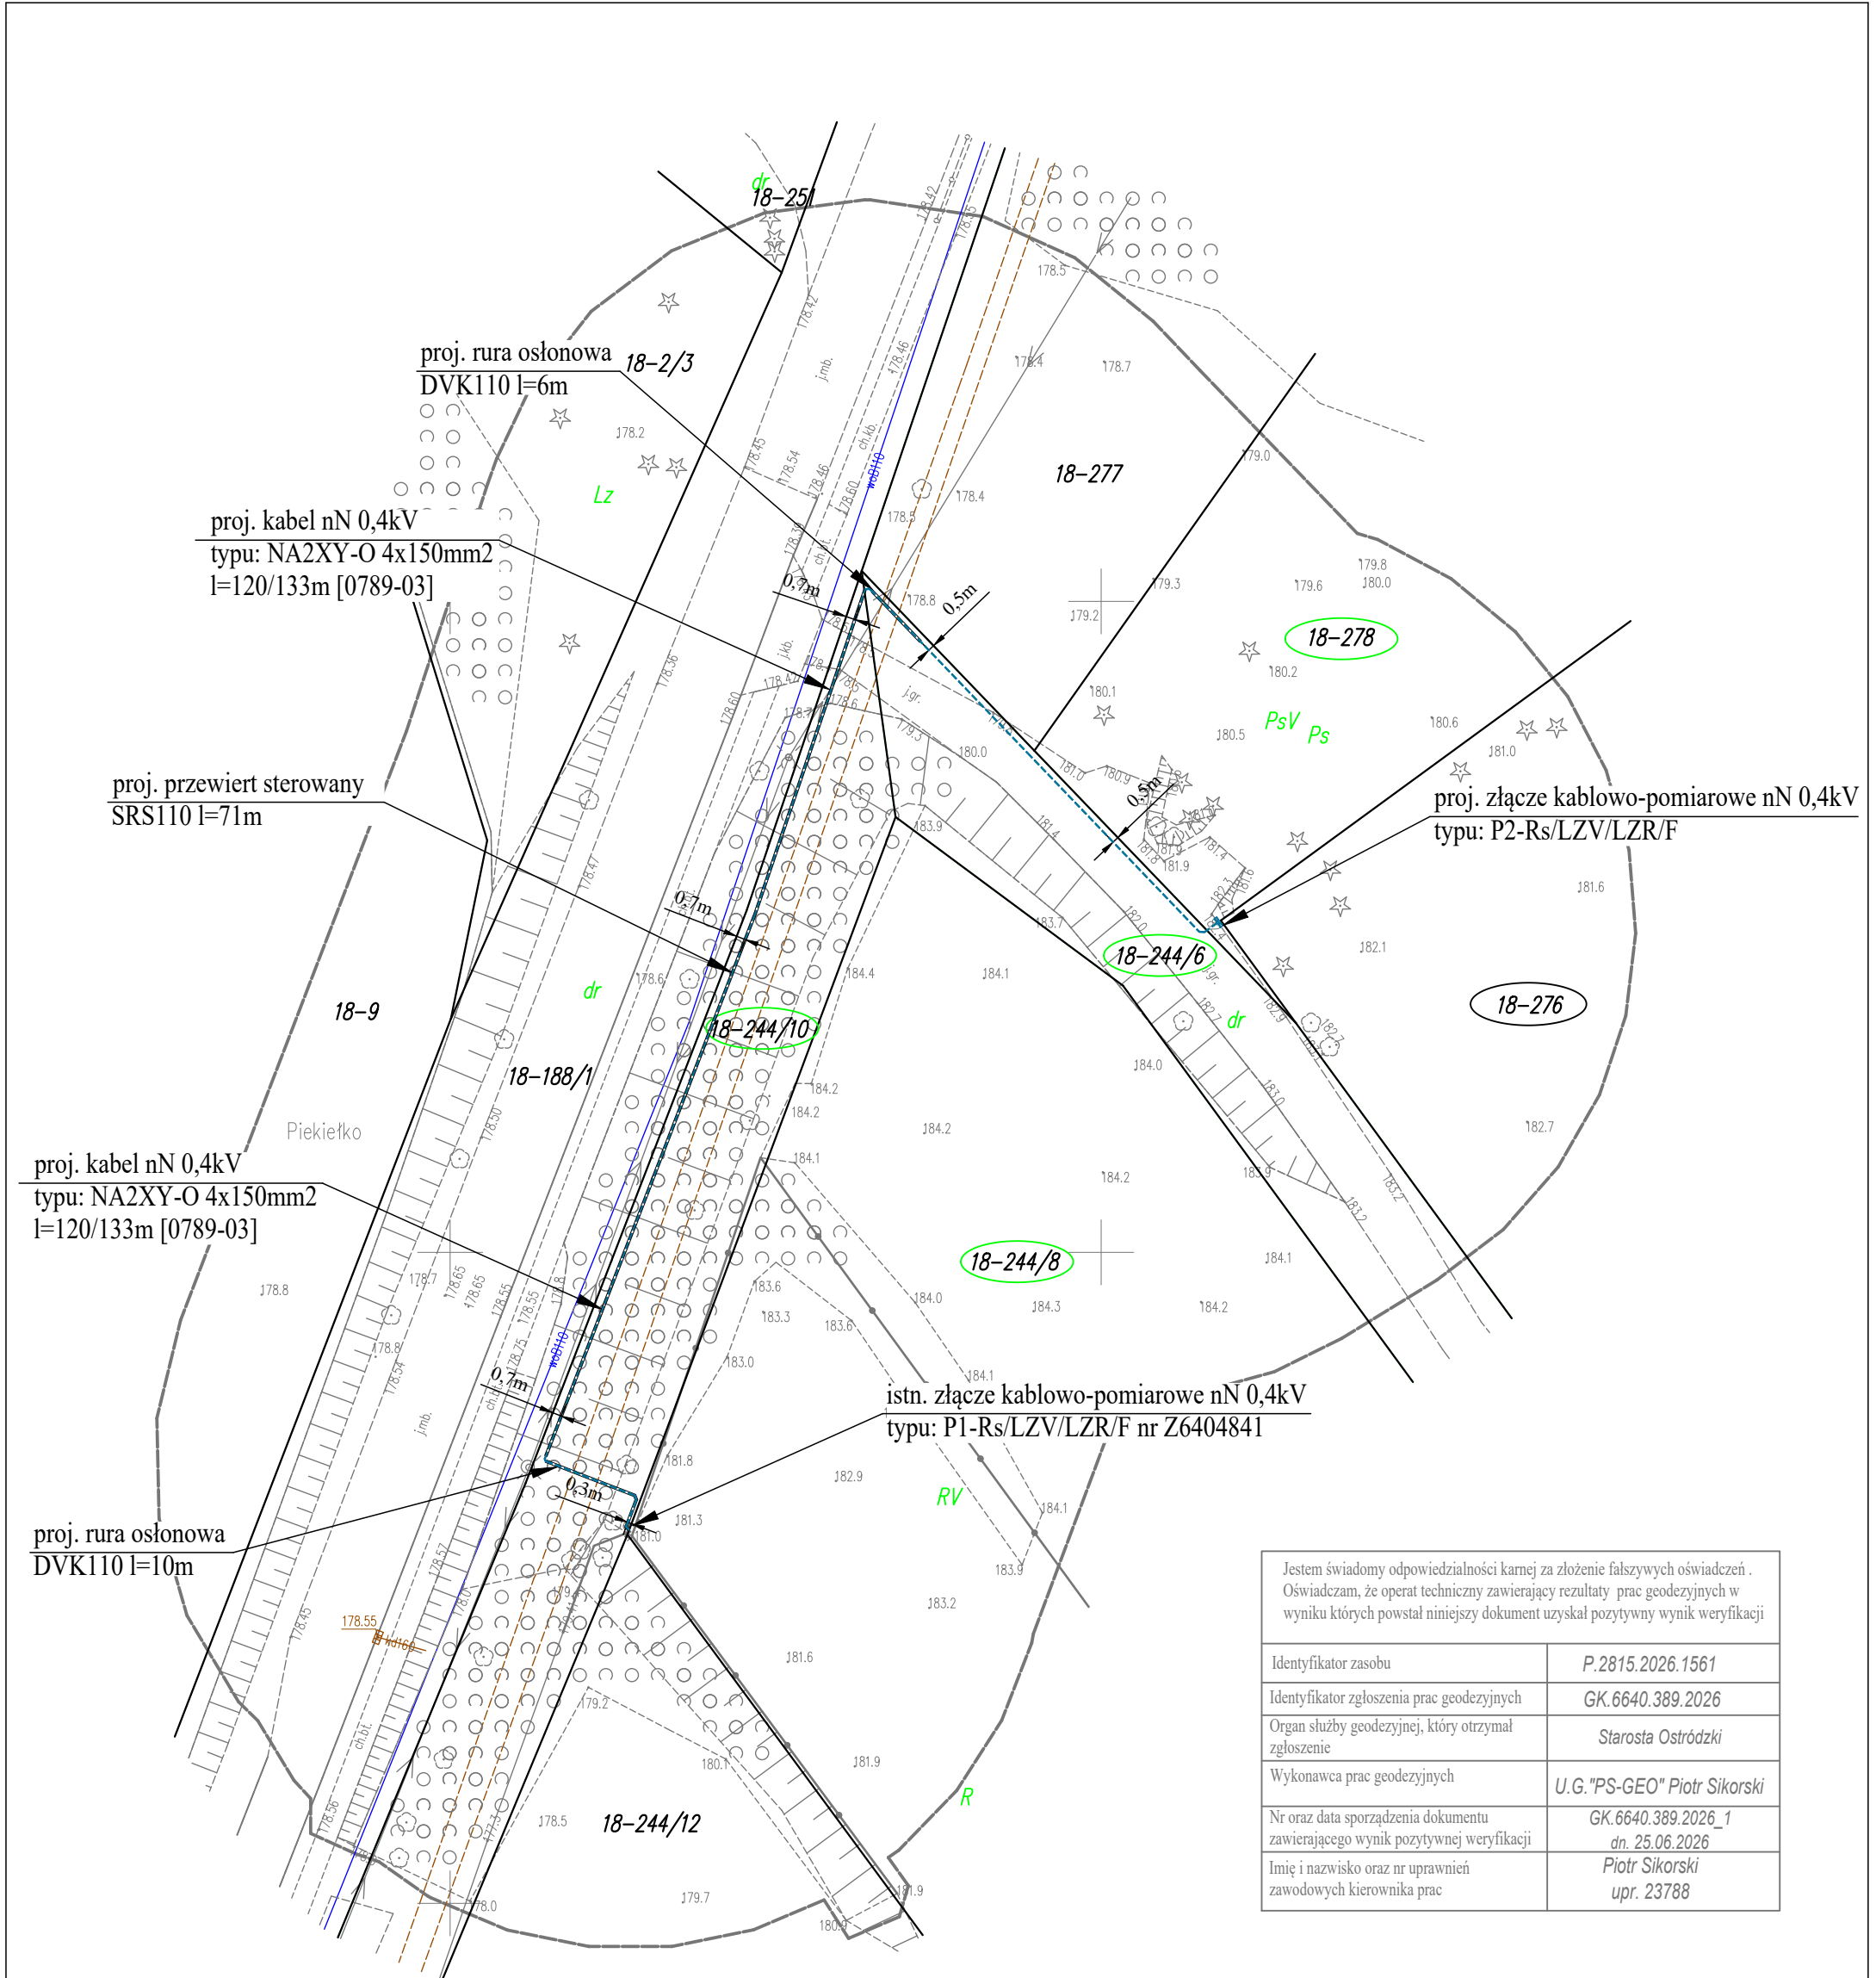

Jestem świadomy odpowiedzialności karnej za złożenie fałszywych oświadczeń . Oświadczam, że operat techniczny zawierający rezultaty prac geodezyjnych w wyniku których powstał niniejszy dokument uzyskał pozytywny wynik weryfikacji	
Identyfikator zasobu	P.2815.2026.1561
Identyfikator zgłoszenia prac geodezyjnych	GK.6640.389.2026
Organ służby geodezyjnej, który otrzymał zgłoszenie	Starosta Ostródzki
Wykonawca prac geodezyjnych	U.G."PS-GEO" Piotr Sikorski
Nr oraz data sporządzenia dokumentu zawierającego wynik pozytywnej weryfikacji	GK.6640.389.2026_1 dn. 25.06.2026
Imię i nazwisko oraz nr uprawnień zawodowych kierownika prac	Piotr Sikorski upr. 23788

Szczegół lokalizacji złącza kablowo-pomiarowego

Oświadczam, że treść mapy, na której wykonano niniejszy projekt, jest zgodna z treścią, poświadczoną przez wykonawcę aktualnej mapy do celów projektowych, opracowanej w wyniku pozytywnie zweryfikowanych prac geodezyjnych GK.6640.389.2026. Protokół weryfikacji nr 1 z dnia 25.06.2026r.

Szkic orientacji

Mapa do celów projektowych 1:500

Nr zgłoszenia:	GK.6640.389.2026
Miejscowość:	SAMIN
Jednostka ewidencyjna:	id: 281502_2
Obwód ewidencyjny:	Nazwa: Gmina Dąbrówno
Ulica:	id: 281502_2.0018
Numer działki:	Nazwa: Samin
	Nr roboty: 25/2026
	276, 244/6, 244/10

Układ współrzędnych:

syf: 2000/7
wys: PL-EVRF2007-NH

Zasięg aktualizacji:

1) Nie przeprowadzono badań Ksiąg Wieczystych pod względem występowania służebności gruntowych w granicach projektowanej inwestycji.
2) -Kontury klasyfikacyjne

Ilawa, dnia: 22-06-2026

Nazwa wykonawcy: PS-GEO

Oświadczam, że treść mapy, na której wykonano niniejszy projekt, jest zgodna z treścią, poświadczoną przez wykonawcę aktualnej mapy do celów projektowych, opracowanej w wyniku pozytywnie zweryfikowanych prac geodezyjnych GK.6640.389.2026. Protokół weryfikacji nr 1 z dnia 25.06.2026r.	ZAKŁAD USŁUG ELEKTRYCZNYCH ELEKTROINSTA	BRANŻA: Elektryczna	NR RYSUNKU : E-1
	OBIEKT: Budowa linii kablowej nN 0,4kV	Projektował mgr. inż. Jarosław Pankowski <i>upr. bud. nr WAM/0062/PWBE/25</i>	Opracował mgr inż. Michał Wolff <i>upr. bud. nr WAM/0062/PWBE/25</i>
	LOKALIZACJA: Samin, gm. Dąbrówno	TYTUŁ RYSUNKU: Projekt zagospodarowania terenu dz. nr 244/8, 244/10, 244/6, 278; obr. 18	
	INWESTOR: Energia-Operator S.A. ul. Marynarki Polskiej 130 80-557 Gdańsk	Numer identyfikacyjny zadania: OBI/64/2600014	
DATA: 25.06.2026r.		SKALA: 1 : 500	