




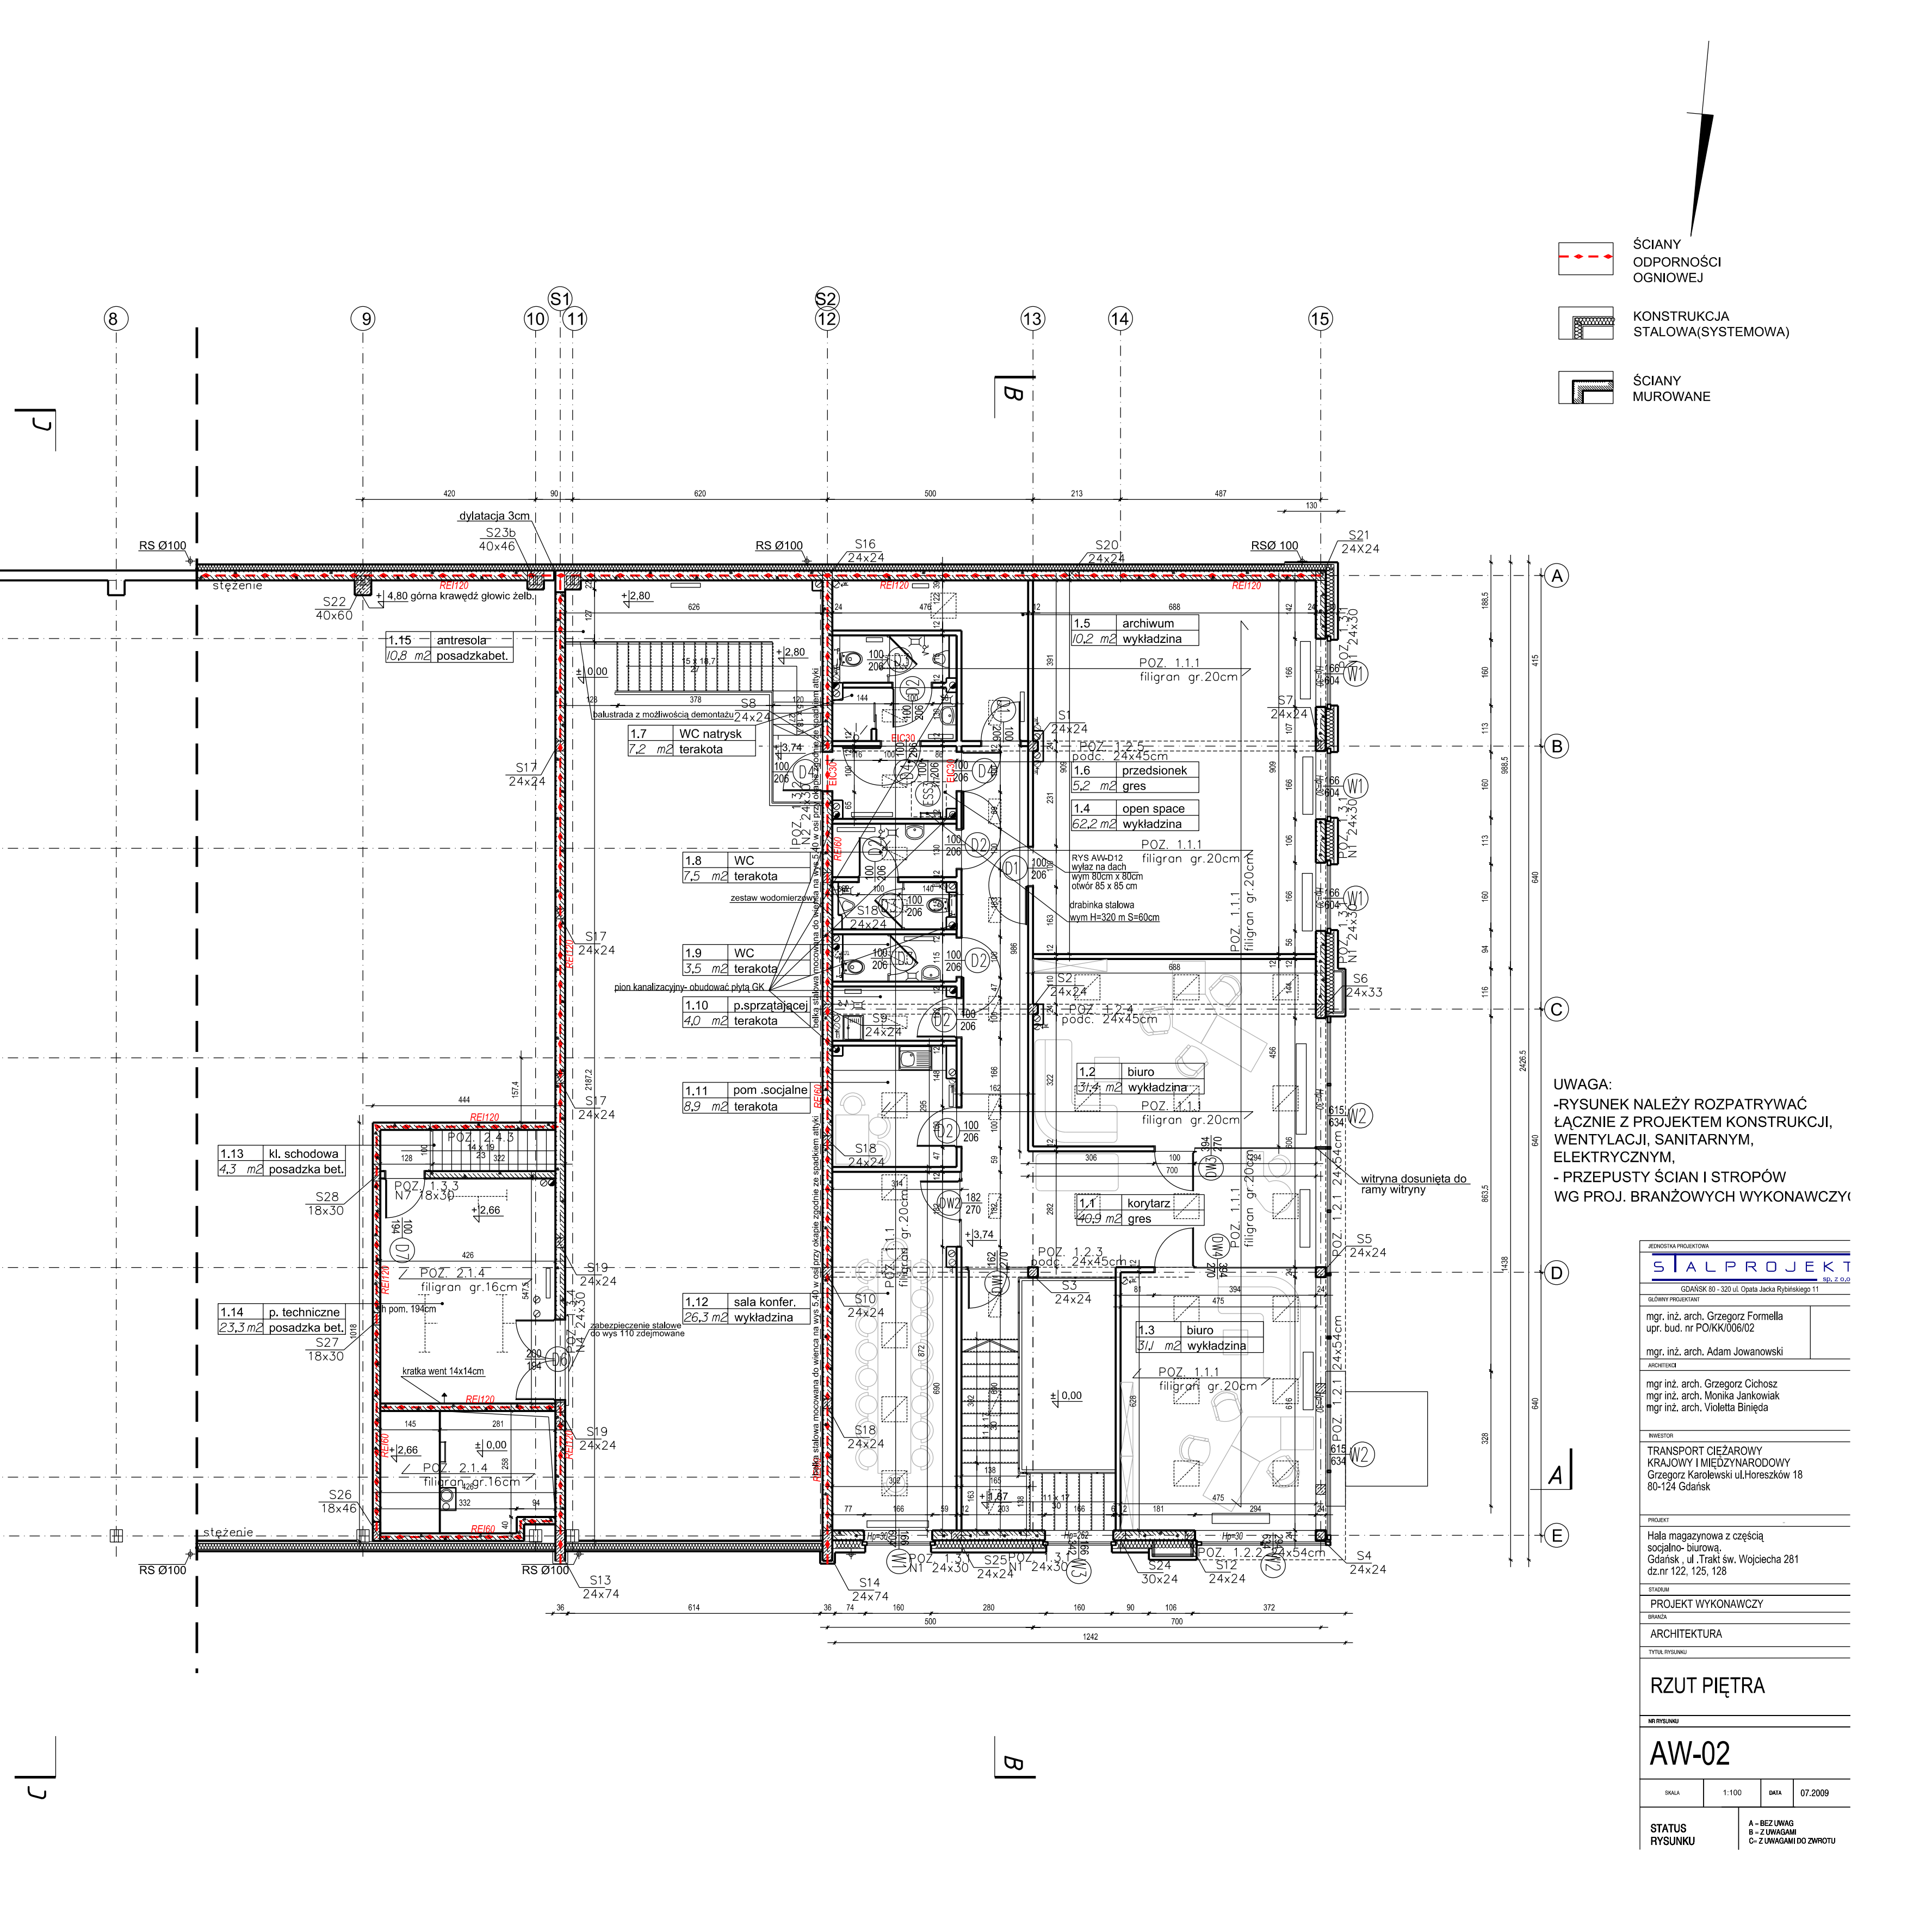

ŚCIANY
ODPORNOŚCI
OGNIOWEJ

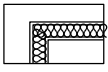

KONSTRUKCJA
STAŁOWA(SYSTEMOWA)

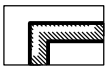

ŚCIANY
MUROWANE

UWAGA:
-RYSUNEK NALEŻY ROZPATRYWAĆ
ŁĄCZNIE Z PROJEKTEM KONSTRUKCJI,
WENTYLACJI, SANITARNYM,
ELEKTRYCZNYM,
- PRZEPUSTY ŚCIAN I STROPÓW
WG PROJ. BRANŻOWYCH WYKONAWCZY

JEDYNOSTA PROJEKTOWA
STALPROJEKT
GDANSK 80 - 320 ul. Opata Jacka Rybińskiego 11
sp. z o.o.

GŁÓWNY PROJEKTANT
mgr. inż. arch. Grzegorz Formella
upr. bud. nr PO/KK/006/02
mgr. inż. arch. Adam Jowanowski
ARCHITEKCI
mgr inż. arch. Grzegorz Cichosz
mgr inż. arch. Monika Jankowiak
mgr inż. arch. Violetta Binięda

INWESTOR
TRANSPORT CIEŻAROWY
KRAJOWY I MIĘDZYNARODOWY
Grzegorz Karolewski ul.Horeszków 18
80-124 Gdańsk

PROJEKT
Hala magazynowa z częścią
socjalno- biurową.
Gdańsk , ul.Trakt św. Wojciecha 281
dz.nr 122, 125, 128

STADIUM
PROJEKT WYKONAWCZY
BRANŻA
ARCHITEKTURA
TYTUŁ RYSUNKU

RZUT PIĘTRA

AW-02

SKALA 1:100 DATA 07.2009

STATUS
RYSUNKU
A - BEZ UWAG
B - Z UWAGAMI
C - Z UWAGAMI DO ZWROTU