


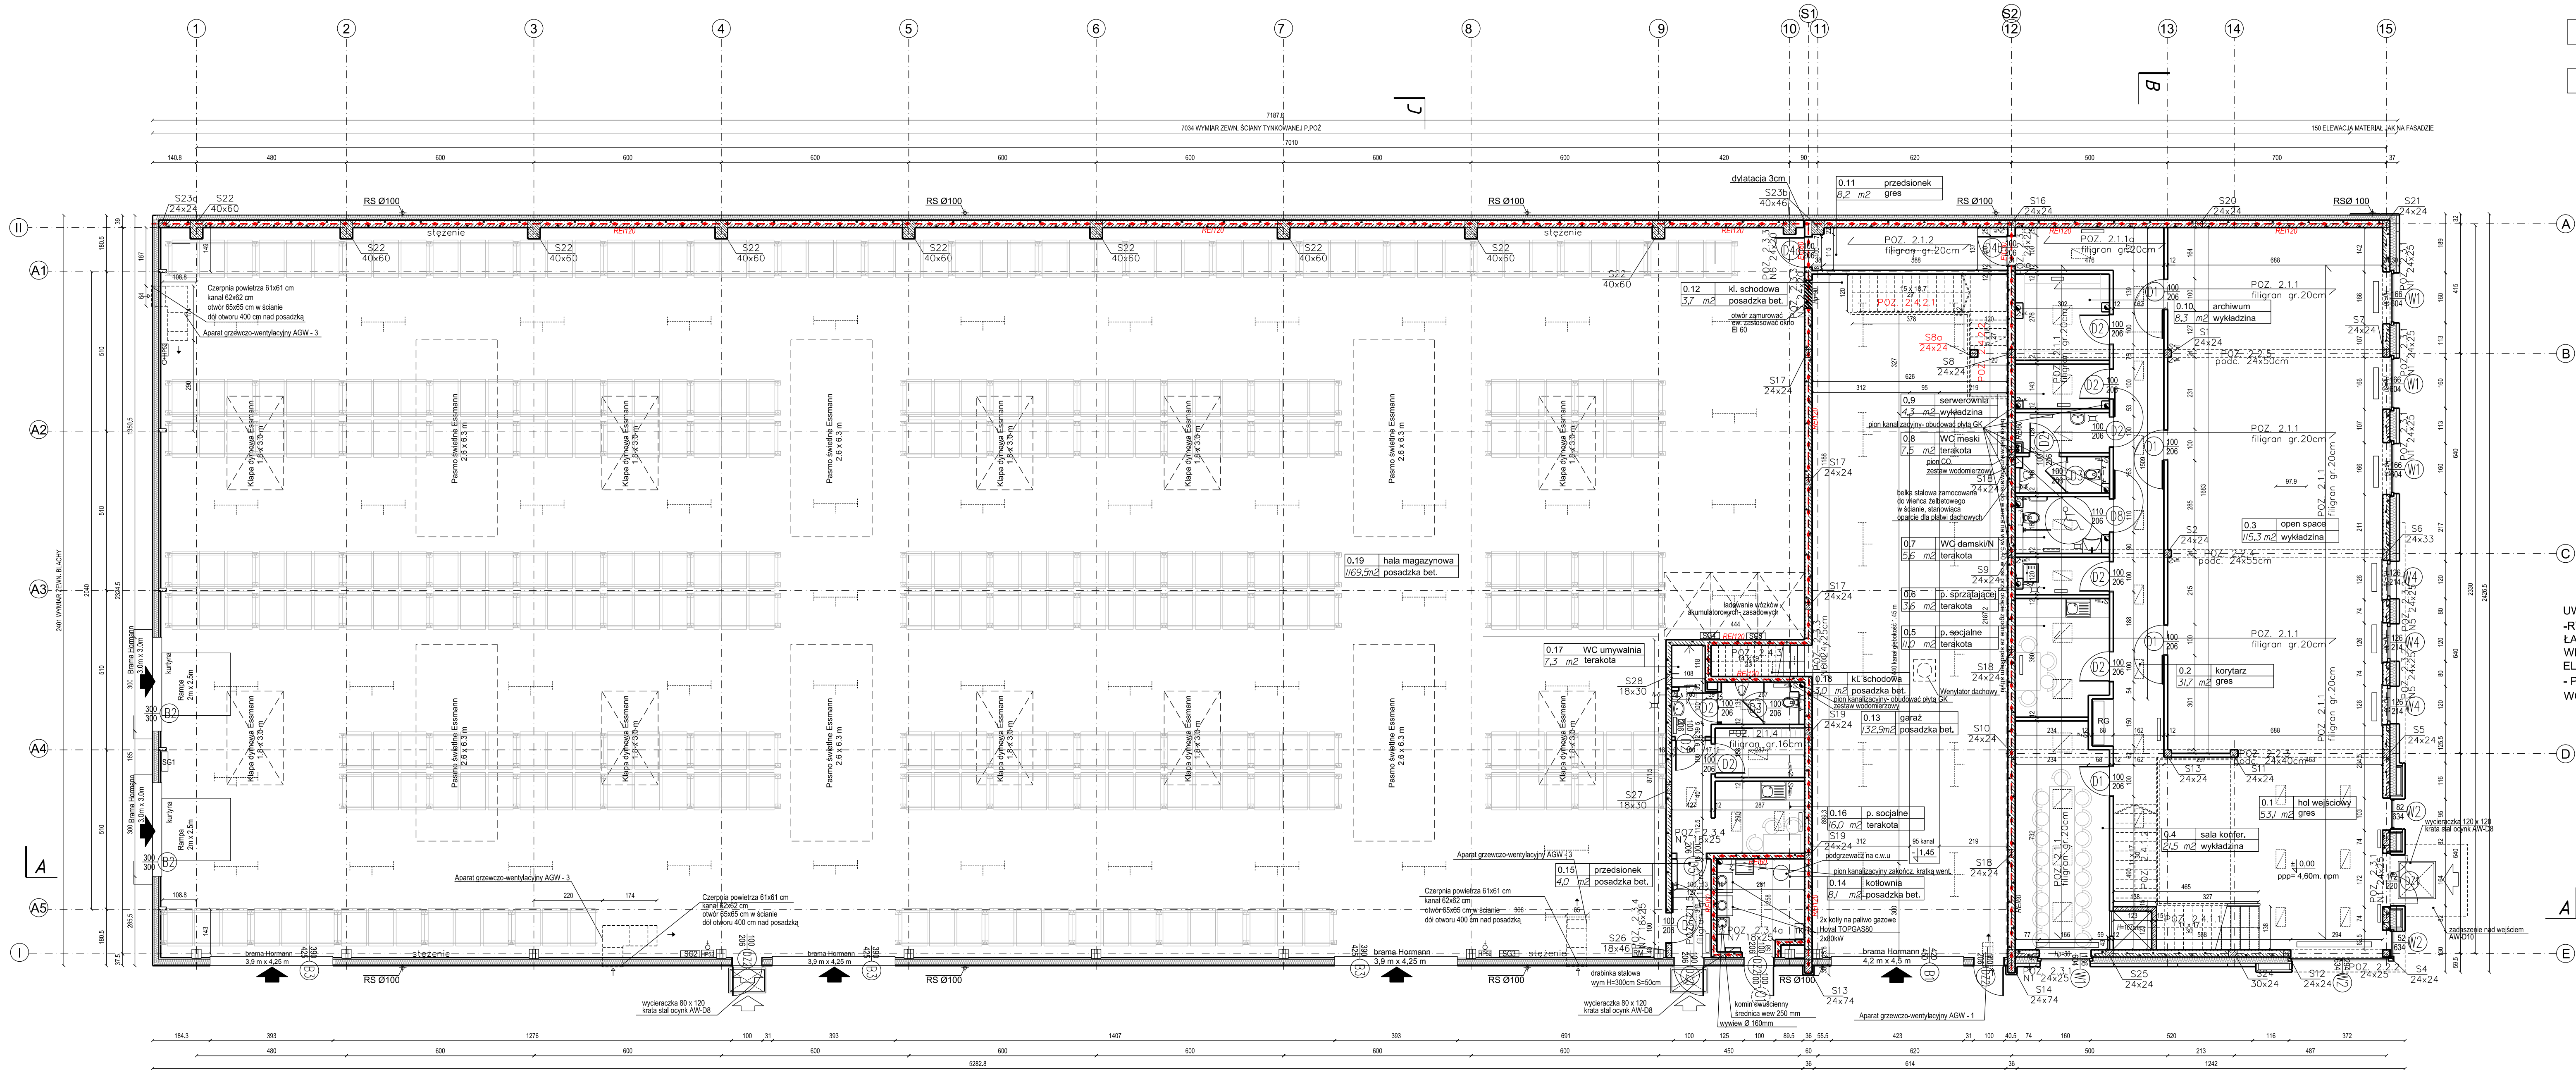

- ŚCIANY ODPORNOŚCI OGNIOWEJ
- KONSTRUKCJA STAŁOWA(SYSTEMOWA)
- ŚCIANY MUROWANE

UWAGA:
-RYSUNEK NALEŻY ROZPATRYWAĆ
ŁĄCZNIE Z PROJEKTEM KONSTRUKCJI,
WENTYLACJI, SANITARNYM,
ELEKTRYCZNYM,
- PRZEPUSTY ŚCIAN I STROPÓW
WG PROJ. BRANŻOWYCH WYKONAWCZYCH

STALPROJEKT

OSNOVA B1 - 301 ul. Opatowska Rybnickiego 11

mgr. inż. arch. Grzegorz Formella
upr. bud. nr POKK/006/02

mgr. inż. arch. Adam Jowanowski

mgr. inż. arch. Grzegorz Cichosz
mgr. inż. arch. Monika Jankowiak
mgr. inż. arch. Violetta Binięda

mgr. inż. arch. Grzegorz Cichosz
mgr. inż. arch. Monika Jankowiak
mgr. inż. arch. Violetta Binięda

Hala magazynowa z częścią
socialno-biurową
Gdańsk, ul. Traków św. Wojciecha 281
dz. nr 122, 125, 128

PROJEKT WYKONAWCZY

ARCHITEKTURA

RZUT PARTERU

AW-01

SKALA 1:100 DATA 07.2009

STATUS RYSUNKU

A - BEZ UŻYTKU
B - Z UŻYTKIEM
C - Z UŻYTKIEM DO ZWROTU