


WYRYS Z MAPY ZASADNICZEJ
SKALA 1:1000

Załącznik graficzny
do decyzji o warunkach zabudowy
nr B-6730/84/2025

Skala 1:1000
0 10 20 30 40 50m

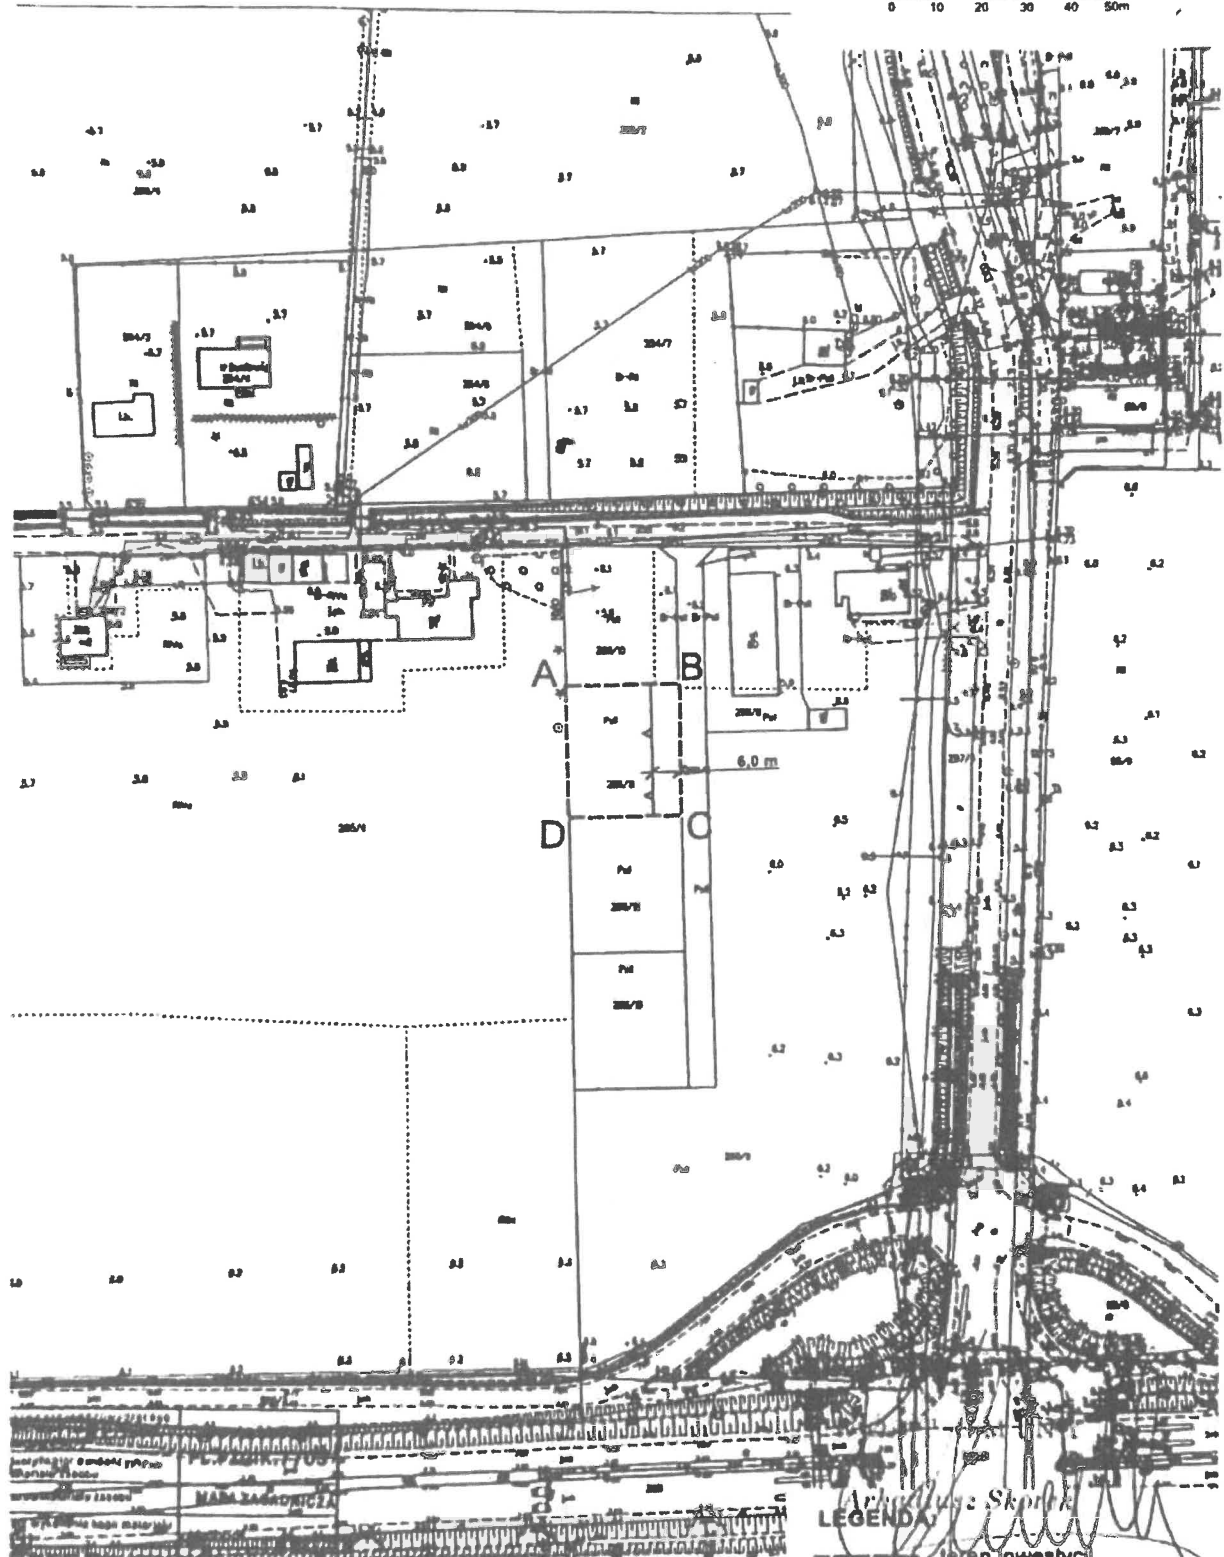


LEGENDA

teren inwestycji

maksymalna nieprzekraczalna
linia zabudowy wolno stojącej


TERENY ZABUDOWY MIESZKANIOWEJ I ZAGRODOWEJ /REZERWA
TERENY

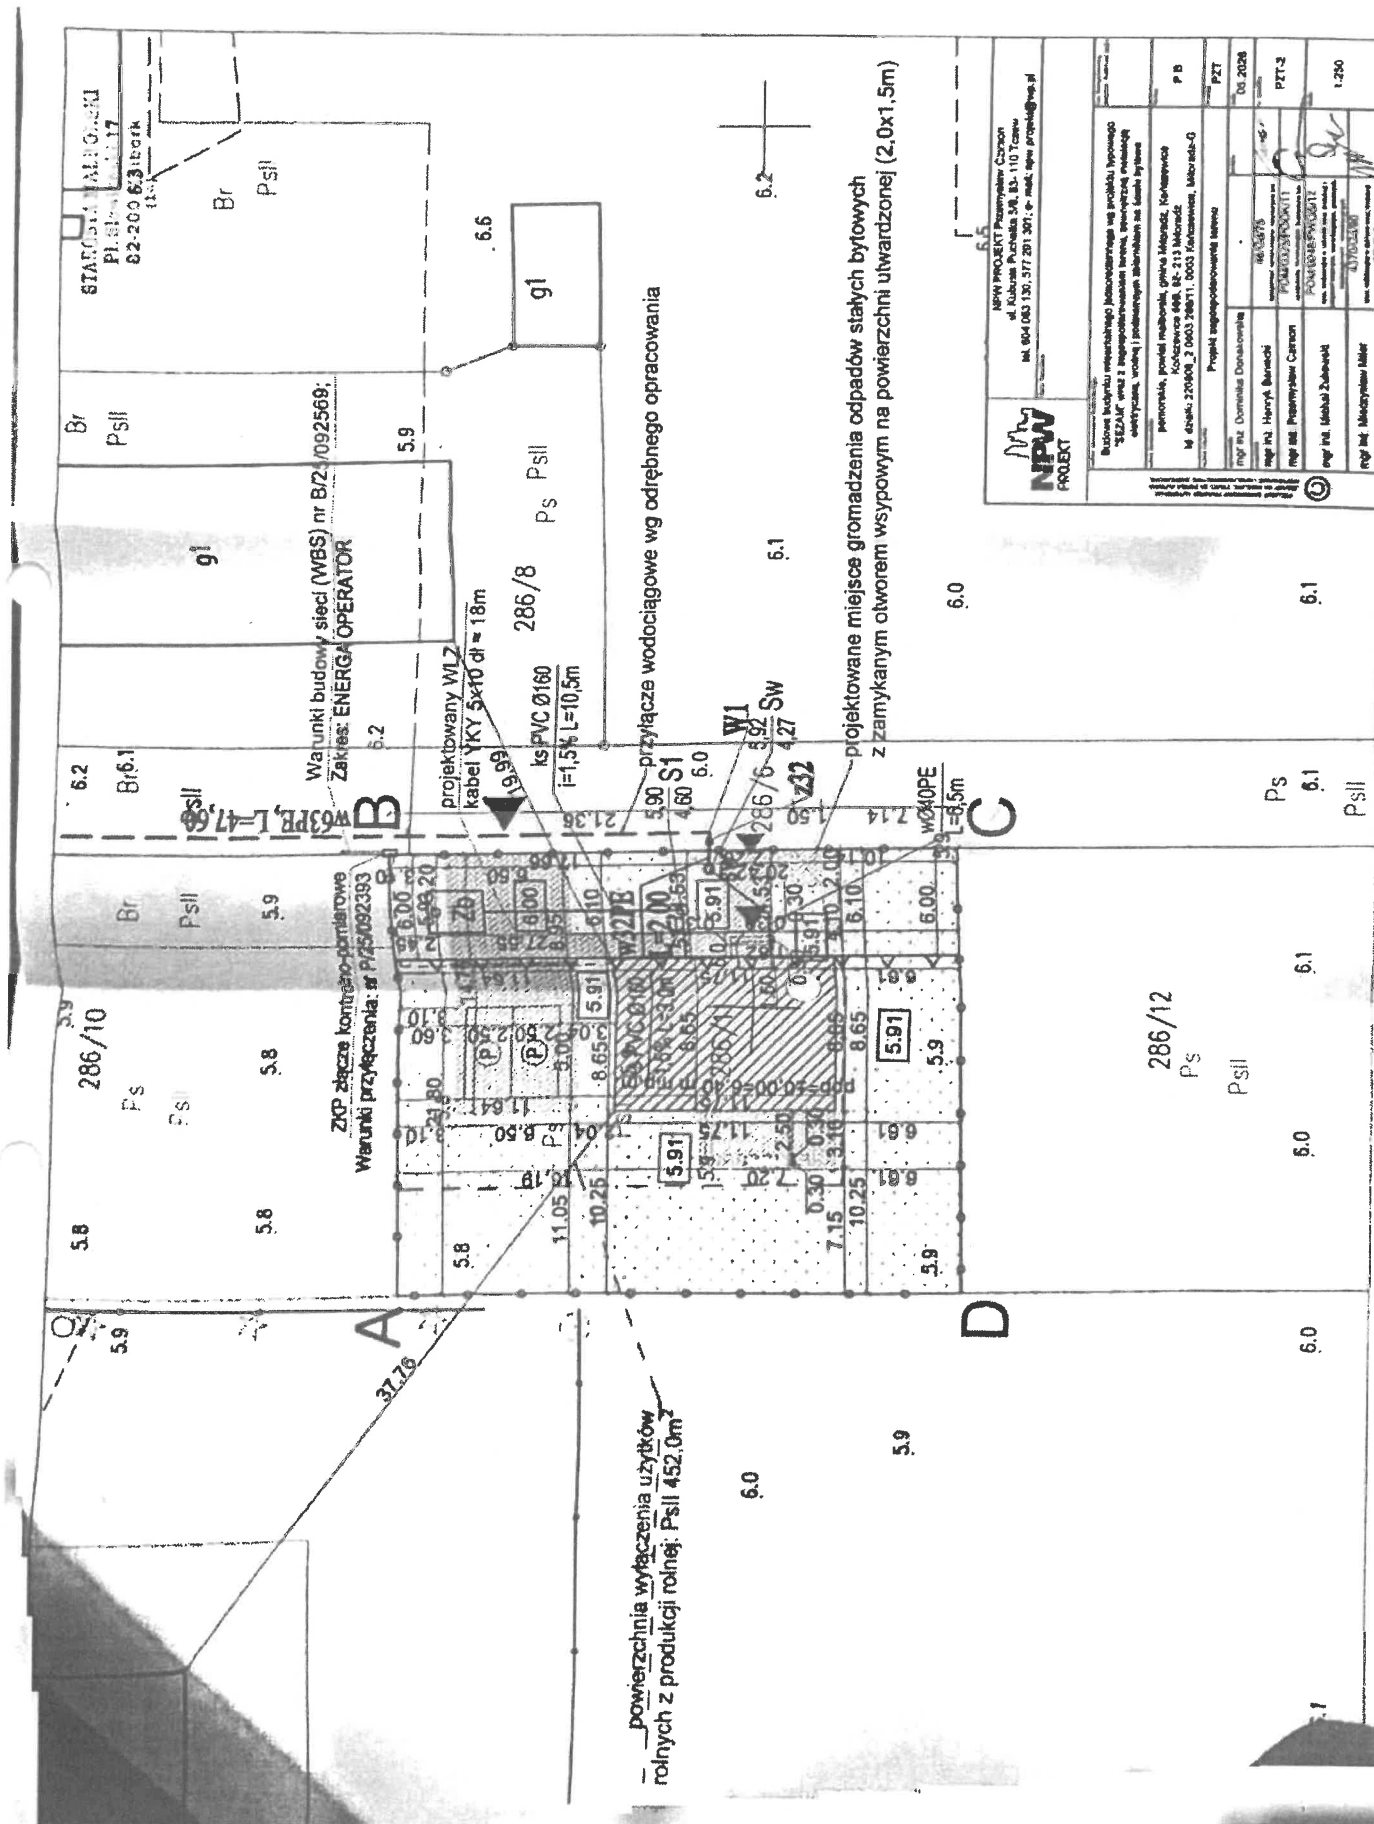

PROJEKT ZAGOSPODAROWANIA TERENU

KONCEPCJA 2

[220906_2.0003] koncepcja 2

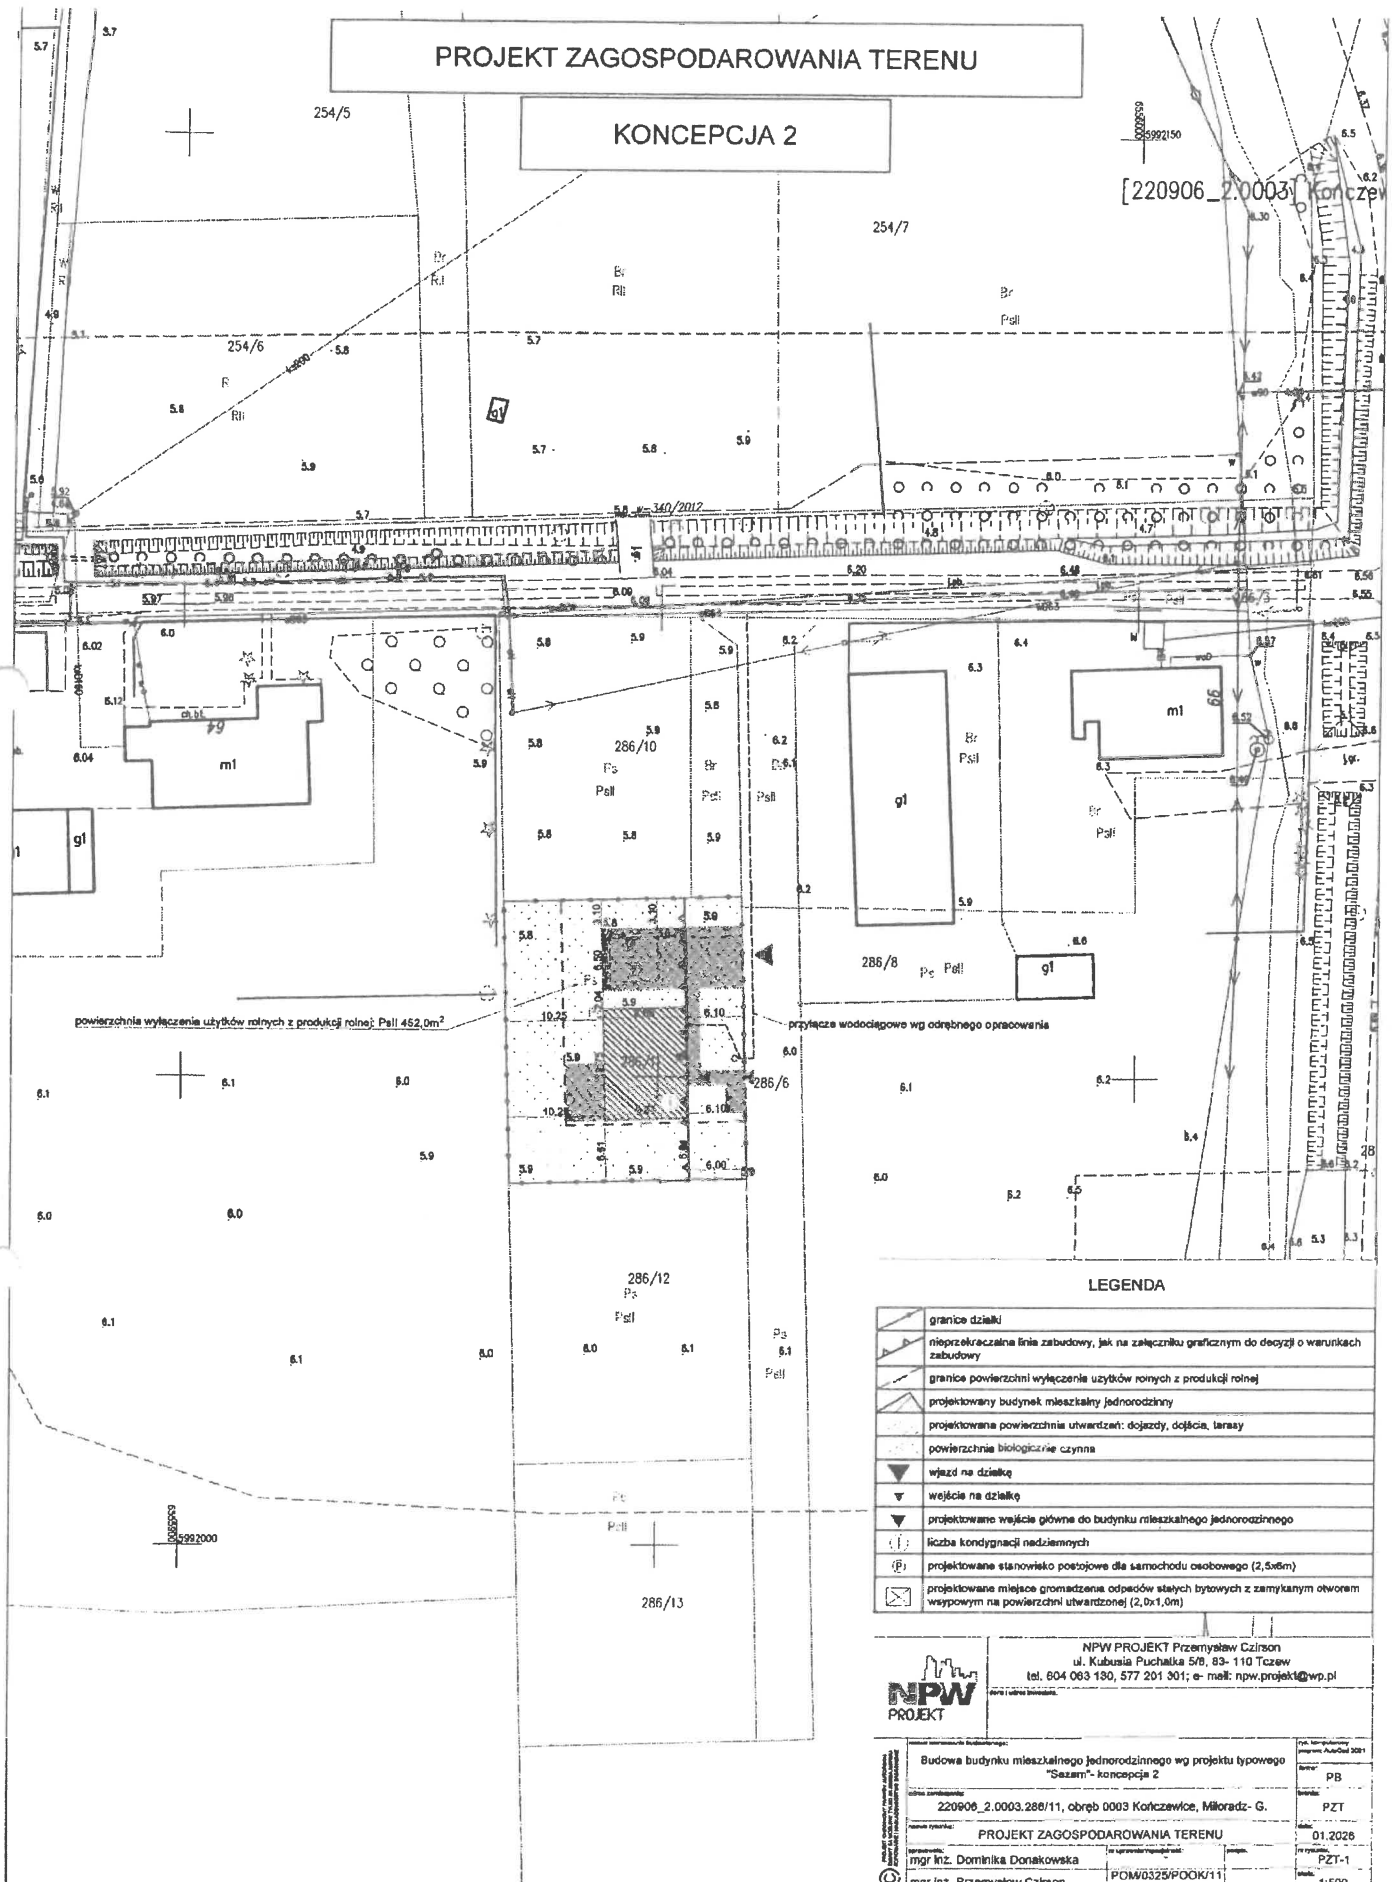


LEGENDA

	granice działki
	nieprzekraczalna linia zabudowy, jak na załączniku graficznym do decyzji o warunkach zabudowy
	granice powierzchni wyłączenie użytków rolnych z produkcji rolnej
	projektowany budynek mieszkalny jednorodzinny
	projektowana powierzchnia utwardzeń: dojazdy, dojeżdża, tarasy
	powierzchnie biologicznie czynne
	wjazd na działkę
	wejście na działkę
	projektowane wejście główne do budynku mieszkalnego jednorodzinnego
	liczba kondygnacji nadziemnych
	projektowane stanowisko postojowe dla samochodu osobowego (2,5x5m)
	projektowane miejsce gromadzenia odpadów stałych bytowych z zamkniętym otworem wyspowym na powierzchni utwardzonej (2,0x1,0m)

NPW
PROJEKT

NPW PROJEKT Przemysław Człirson
ul. Kubusia Puchalka 5/8, 83-110 Tczew
tel. 604 063 130, 577 201 301; e-mail: npw.projekt@wp.pl

Budowa budynku mieszkalnego jednorodzinnego wg projektu typowego "Sazum"- koncepcja 2		PZT	
220906_2.0003.286/11, obręb 0003 Kończewice, Młokradz- G.		PZT	
mgr inż. Dominika Donakowska		01.2026	
mgr inż. Przemysław Człirson		PZT-1	
POW0325/POOK/11		1:500	

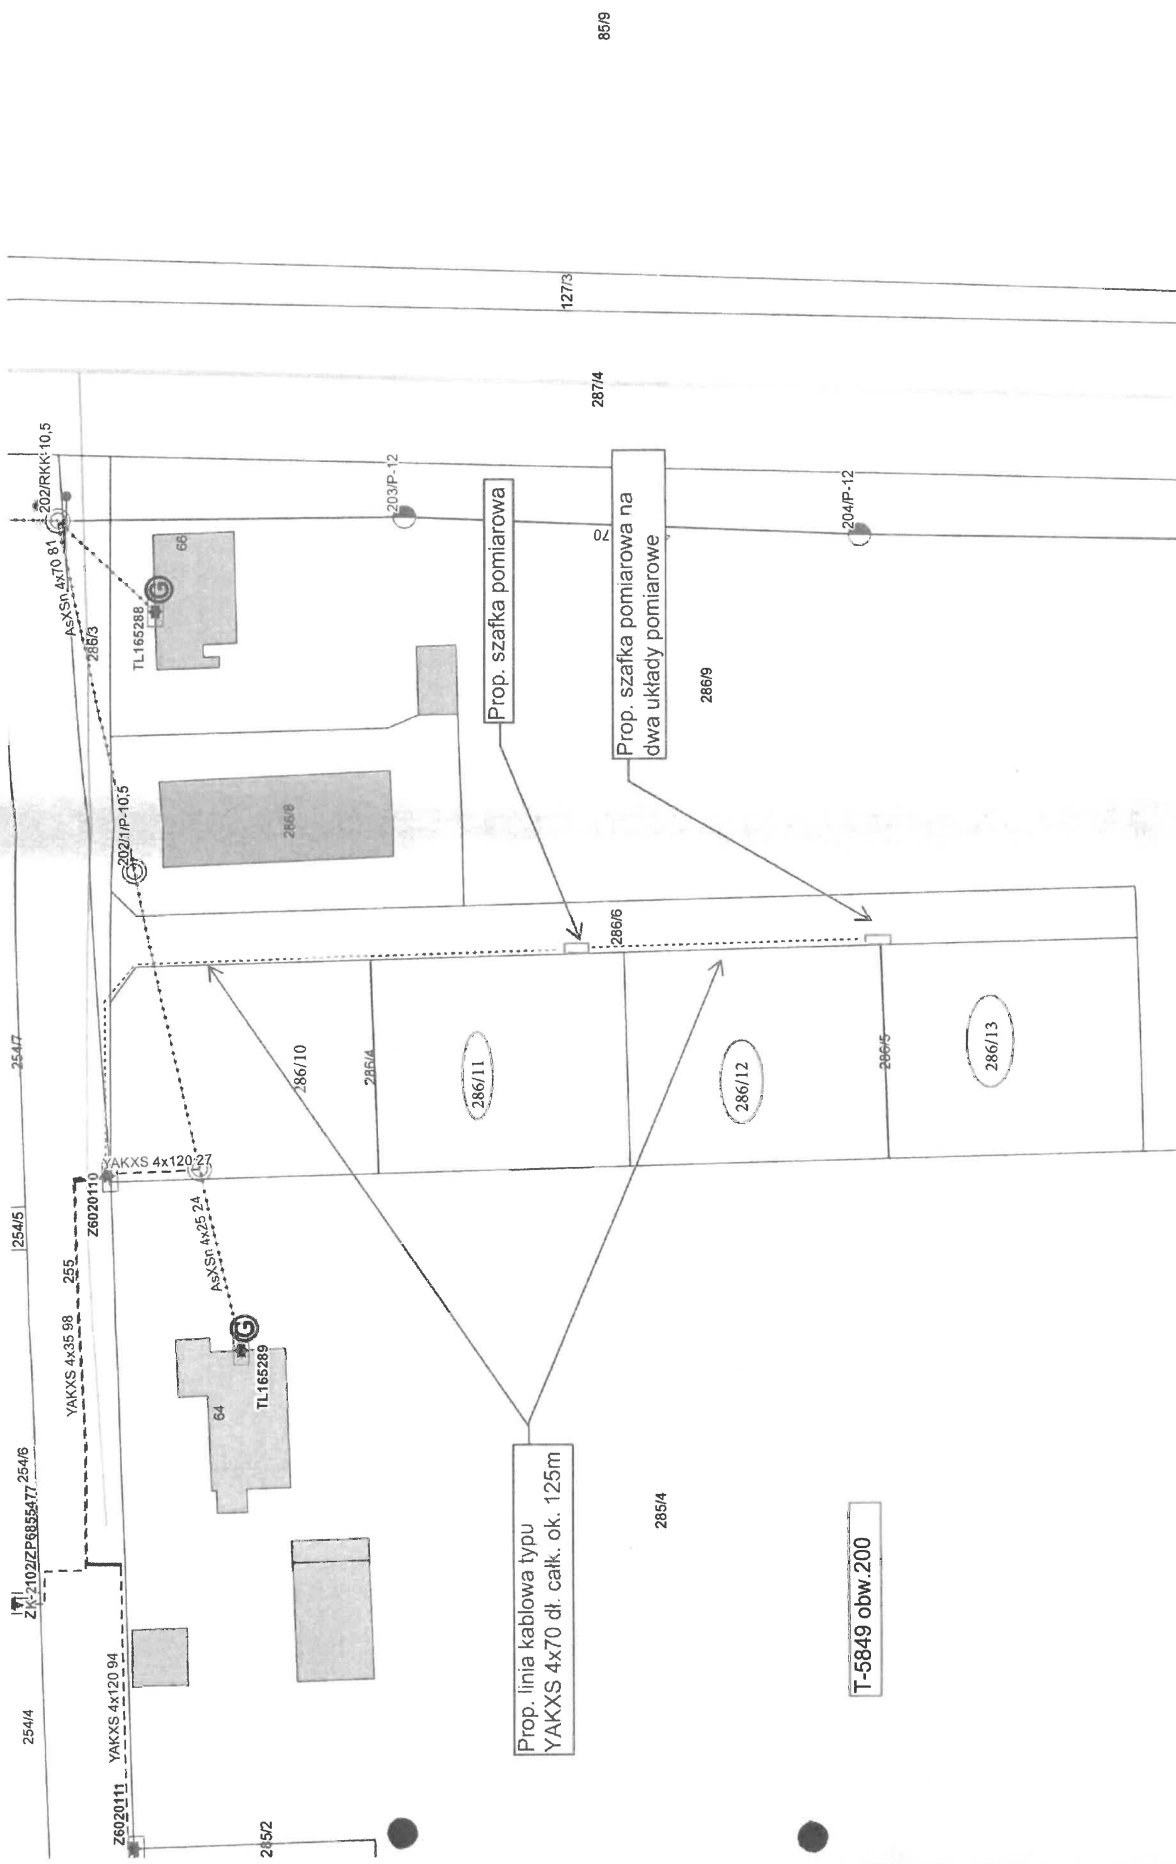



BYSTRZE ROZLEWNIA

KRSN-00/4R-NH2/F

Z6020110

