


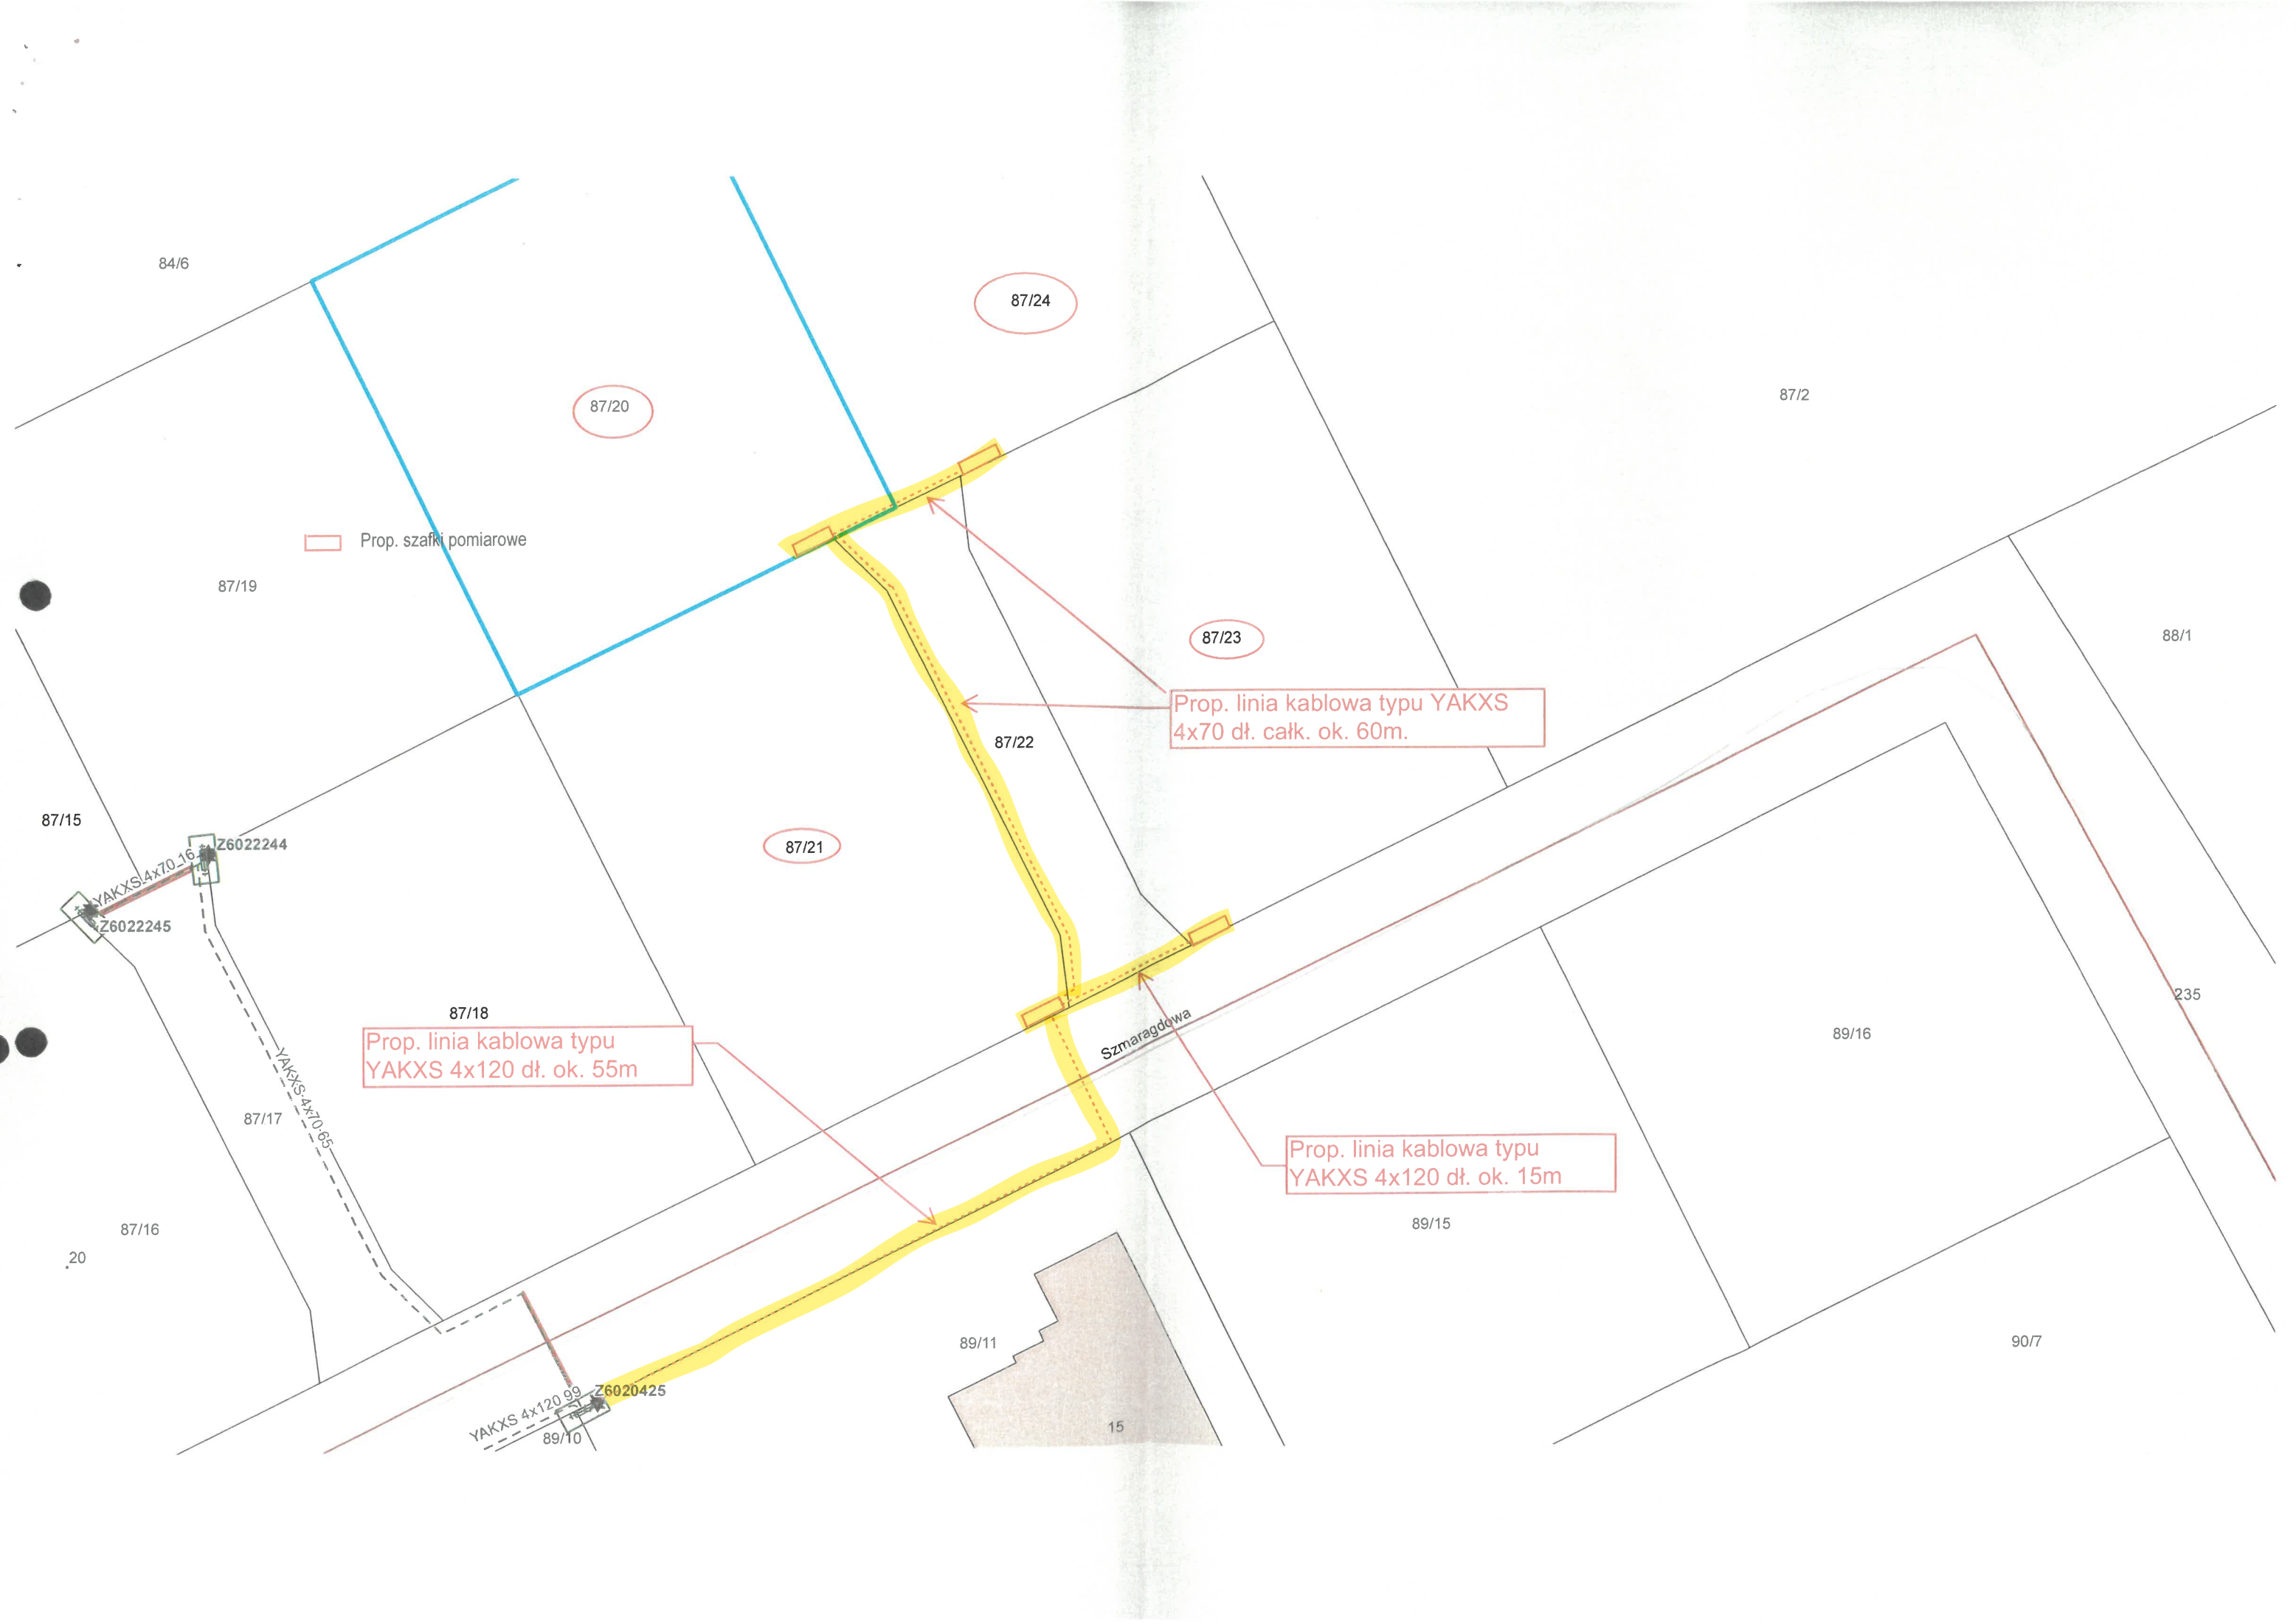



KRSN-P2/2F-NH2/2R-NH00/F

Z6020425

Kościelec ul. Szmaragdowa 14 dz. nr 89/11

kWh

Opis obiektu

4x1xLgY 25

ETIMAT T 3p 32A

05

Kier. Z6019183

Kier. REZERWA

Kier. Z6022244

Kier. WLZ

Kościelec ul. Szmaragdowa 12, dz. nr 89/10

kWh

Opis obiektu

Opis obiektu

WTZ-2, 400A

WTZ-2, 400A

NH-00, WTN-00/gF, 63A

NH-00, WTN-00/gF, 50A

YAKXS 4x70

4x1xLgY 25

01

02

03

04

06

YAKXS 4x120 99

YAKXS 4x70 65

Poświadczam, że niniejszy dokument został opracowany w wyniku prac geodezyjnych i kartograficznych, których rezultaty zawiera operat techniczny przedłożony do weryfikacji. Jednocześnie informuję, że jestem świadomy odpowiedzialności karnej za złożenie fałszywego oświadczenia.

Identyfikator zgłoszenia prac geodezyjnych: 6640.548.2026

Organ prowadzący państwowy zasób geodezyjny i kartograficzny: STAROSTA MALBORSKI

Wykonawca prac geodezyjnych GEO-BUD Usługi Geodezyjne

Nr oraz data sporządzenia dokumentu 6640.548.2026_17214
zawierającego wynik pozytywnej weryfikacji: z dnia: 22.06.2026r.

Imię i nazwisko oraz nr uprawnień Przemysław Kotwica
zawodowych kierownika prac nr uprawnień: 20303

województwo: pomorskie [22]
gmina: Malbork [220904_2]
jedn.ew.: 220904_2, Malbork-G
obręb: Kościeleczi [0006]
działki: 87/20, 87/22, 235

ID: 6640.548.2026

Kierownik pracy geodezyjnej:
Przemysław Kotwica nr upr: 20303

GEO-BUD Usługi Geodezyjne
Przemysław Kotwica
ul. Klonowa 4, 82-200 Malbork
NIP: 579-184-73-55, REGON: 221 531 812

MAPA DO CELÓW PROJEKTOWYCH

SKALA 1:500

- Osnowa pozioma i mapa zasadnicza: "2000/6"; Poziom odniesienia: "PL-EVRF 2007-NH".
- Mapę sytuacyjną do celów projektowych wykonano w oparciu o materiały udostępnione przez PODGIK w Malborku oraz bezpośredni pomiar. Data opracowania mapy: 18.06.2026r.
- Nie wyklucza się istnienia w zakresie aktualizacji [oznaczone kolorem: ---] innych nie wykazanych na niniejszej mapie urządzeń podziemnych, które nie były zgłoszone do Inwentaryzacji.
- UWAGA! Dane ewidencyjne dotyczące granic działek spełniają wymagania określone w obowiązujących standardach technicznych. Obciążenia i służebności w KW nie badano.
- Mapa powstała w wyniku uzupełnienia cyfrowej mapy zasadniczej pomiarem bezpośrednim.

PROJEKT ZAGOSPODAROWANIA TERENU

SKALA 1:500

BUDYNEK MIESZKALNY JEDNORODZINNY WOLNOSTOJĄCY TYPU "GAJA 4" - LUSTRZANE ODBICIE

KOŚCIELECZKI, GM. MALBORK, JEDN. EW. MALBORK-G 220904_2,
OBRĘB KOŚCIELECZKI [0006], DZ. NR 87/20

Adres: AL.
Inwestor:

LEGENDA:

- projektowany budynek mieszkalny jednorodzinny wolnostojący
- projektowane chodniki, tarasy, schody
- projektowane utwardzenia
- zieleni
- wejście główne do budynku
- zjazd na działkę
- miejsce na śmietnik o wym. 2,0x1,5m
- nieprzekraczalna linia zabudowy - 6,00m
- granice działki
- projektowana brama wjazdowa (o szer. min. 2,4m), furka (o szer. min. 0,9m)
- projektowane miejsca postojowe o wym. 2,5x5,0m
- projektowane ogrodzenie wg odrębnego opracowania
- istniejąca sieć wodociągowa
- projektowana zewnętrzna doziemna instalacja wodociągowa
- projektowana zewnętrzna doziemna instalacja kanalizacji sanitarnej
- projektowany betonowy zbiornik bezodpływowy V=10m³
- istniejąca sieć elektroenergetyczna
- projektowana zewnętrzna doziemna instalacja elektroenergetyczna WLZ
- projektowana skrzynka elektroenergetyczna wg odrębnego opracowania gestora sieci
- istniejąca sieć gazowa
- projektowana zewnętrzna doziemna instalacja gazowa
- projektowana skrzynka gazowa wg odrębnego opracowania gestora sieci
- projektowany podziemny zbiornik gazowy o pojemności 2700 litrów
- hydrant i obszar zasięgu 75,00m

UL. JASMINOWA 5 82-200 MALBORK (55) 307-00-03 projekty@bp-posesja.pl	BIURO PROJEKTOWO-INWESTYCYJNE POSESJA
TEMAT OPRACOWANIA	BUDYNEK MIESZKALNY JEDNORODZINNY WOLNOSTOJĄCY
ADRES OBIEKTU	KOŚCIELECZKI, GM. MALBORK, JEDN. EW. MALBORK-G 220904_2, OBRĘB KOŚCIELECZKI [0006], DZ. NR 87/20
INWESTOR	
ARCHITEKTURA	Projektant mgr inż. arch. DAWID CYMERMAN Upr. nr 1/WMOKK/2021.WM-0317
TREŚĆ RYSUNKU	PROJEKT ZAGOSPODAROWANIA TERENU
	Nr rys. 1