



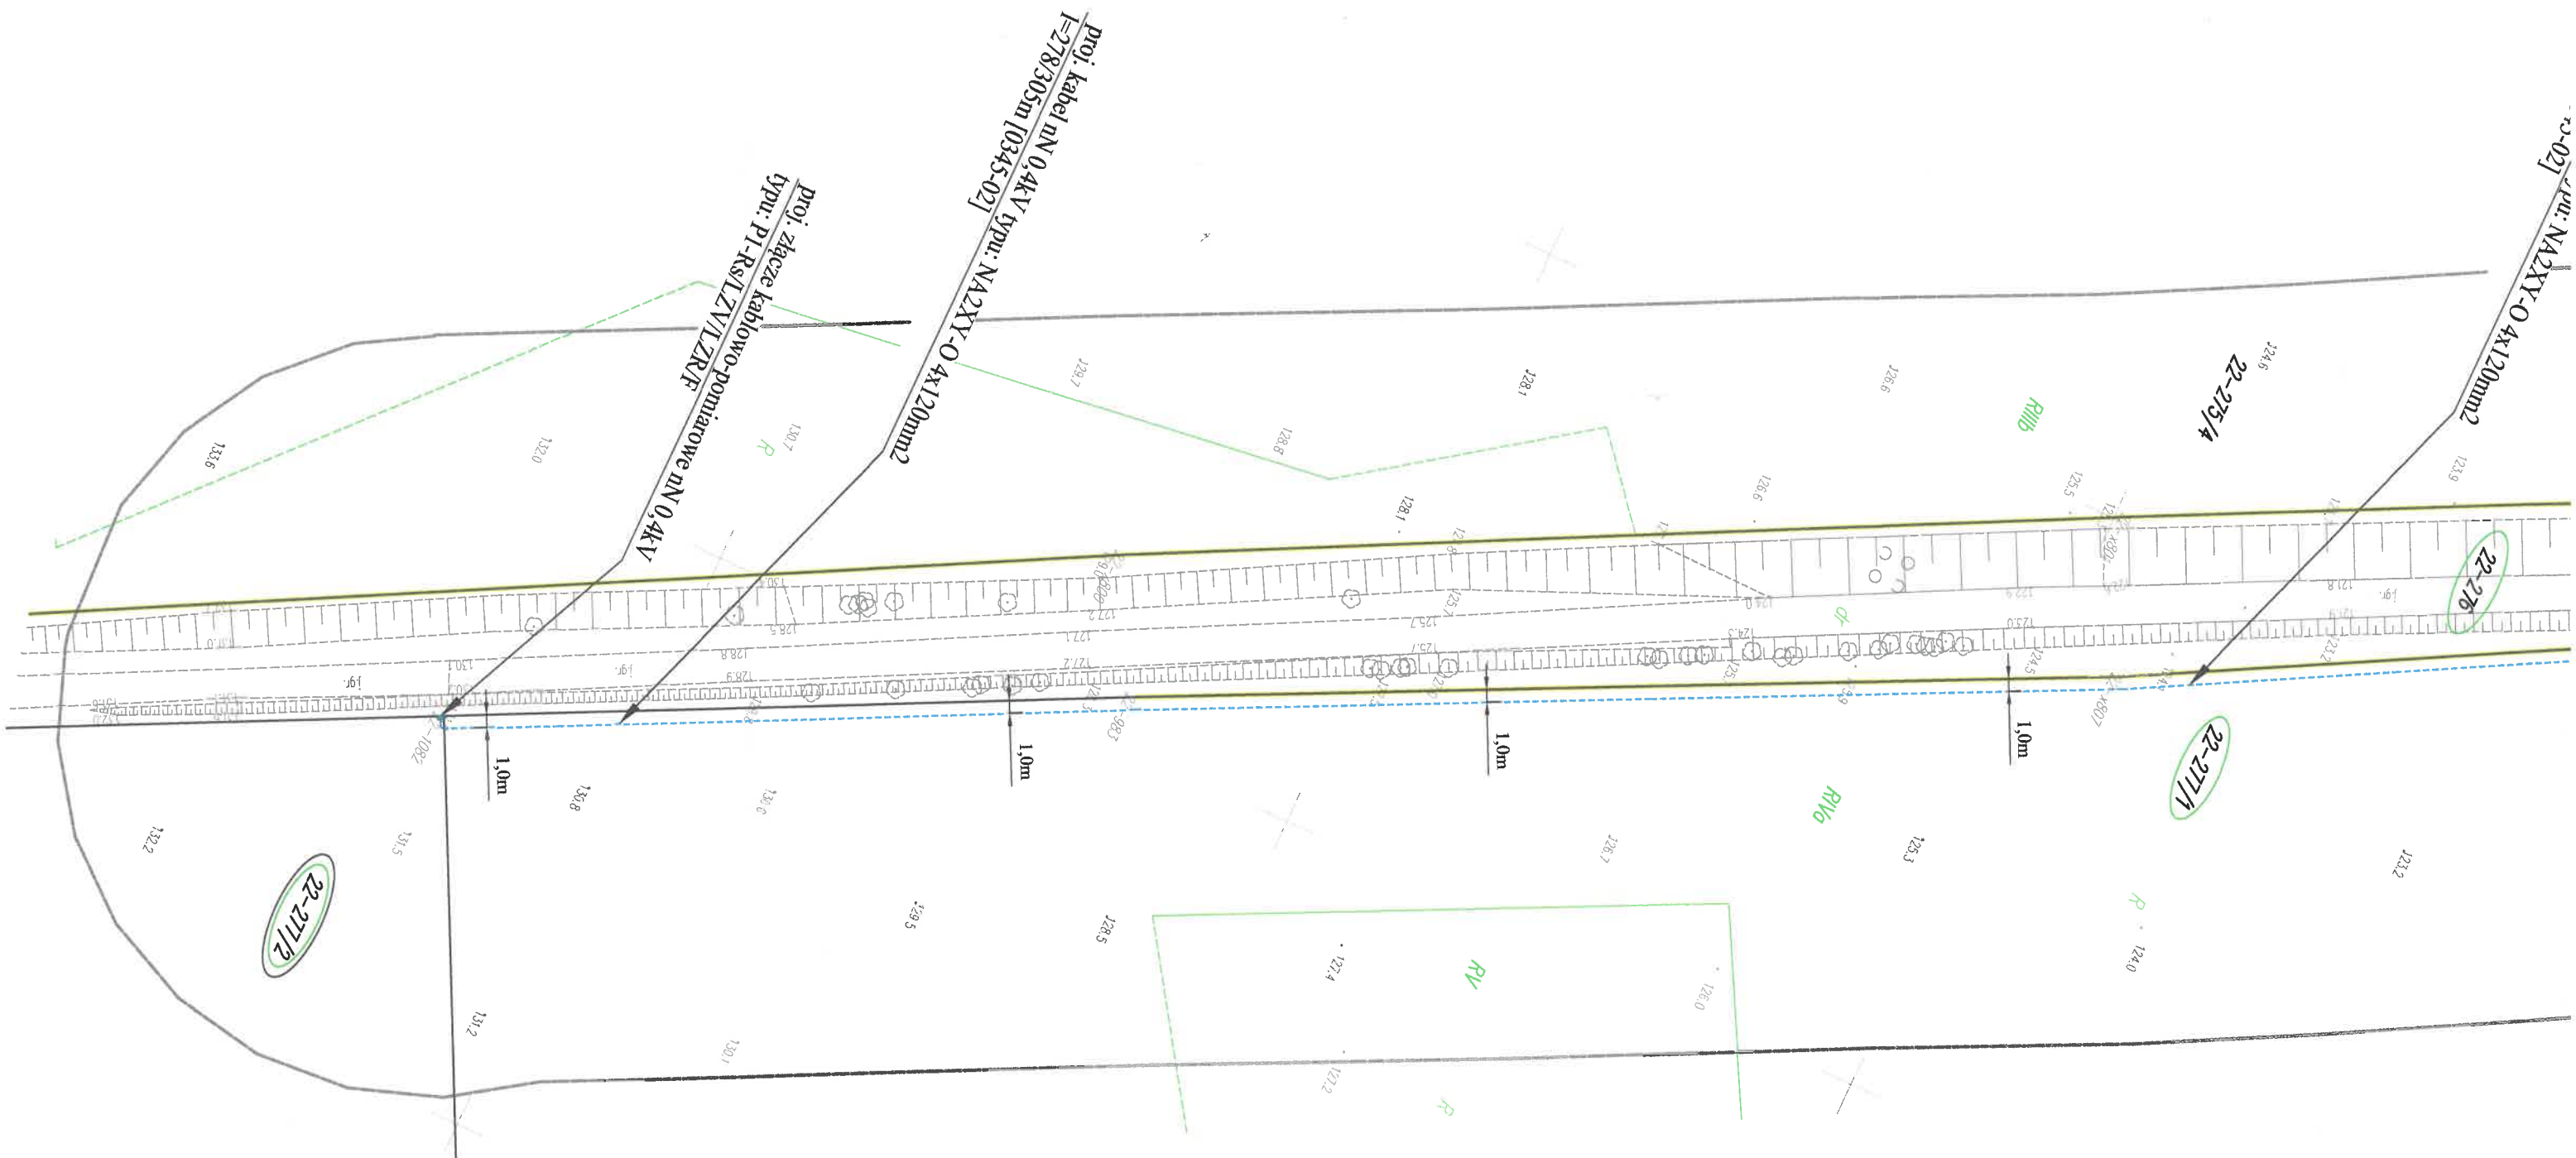

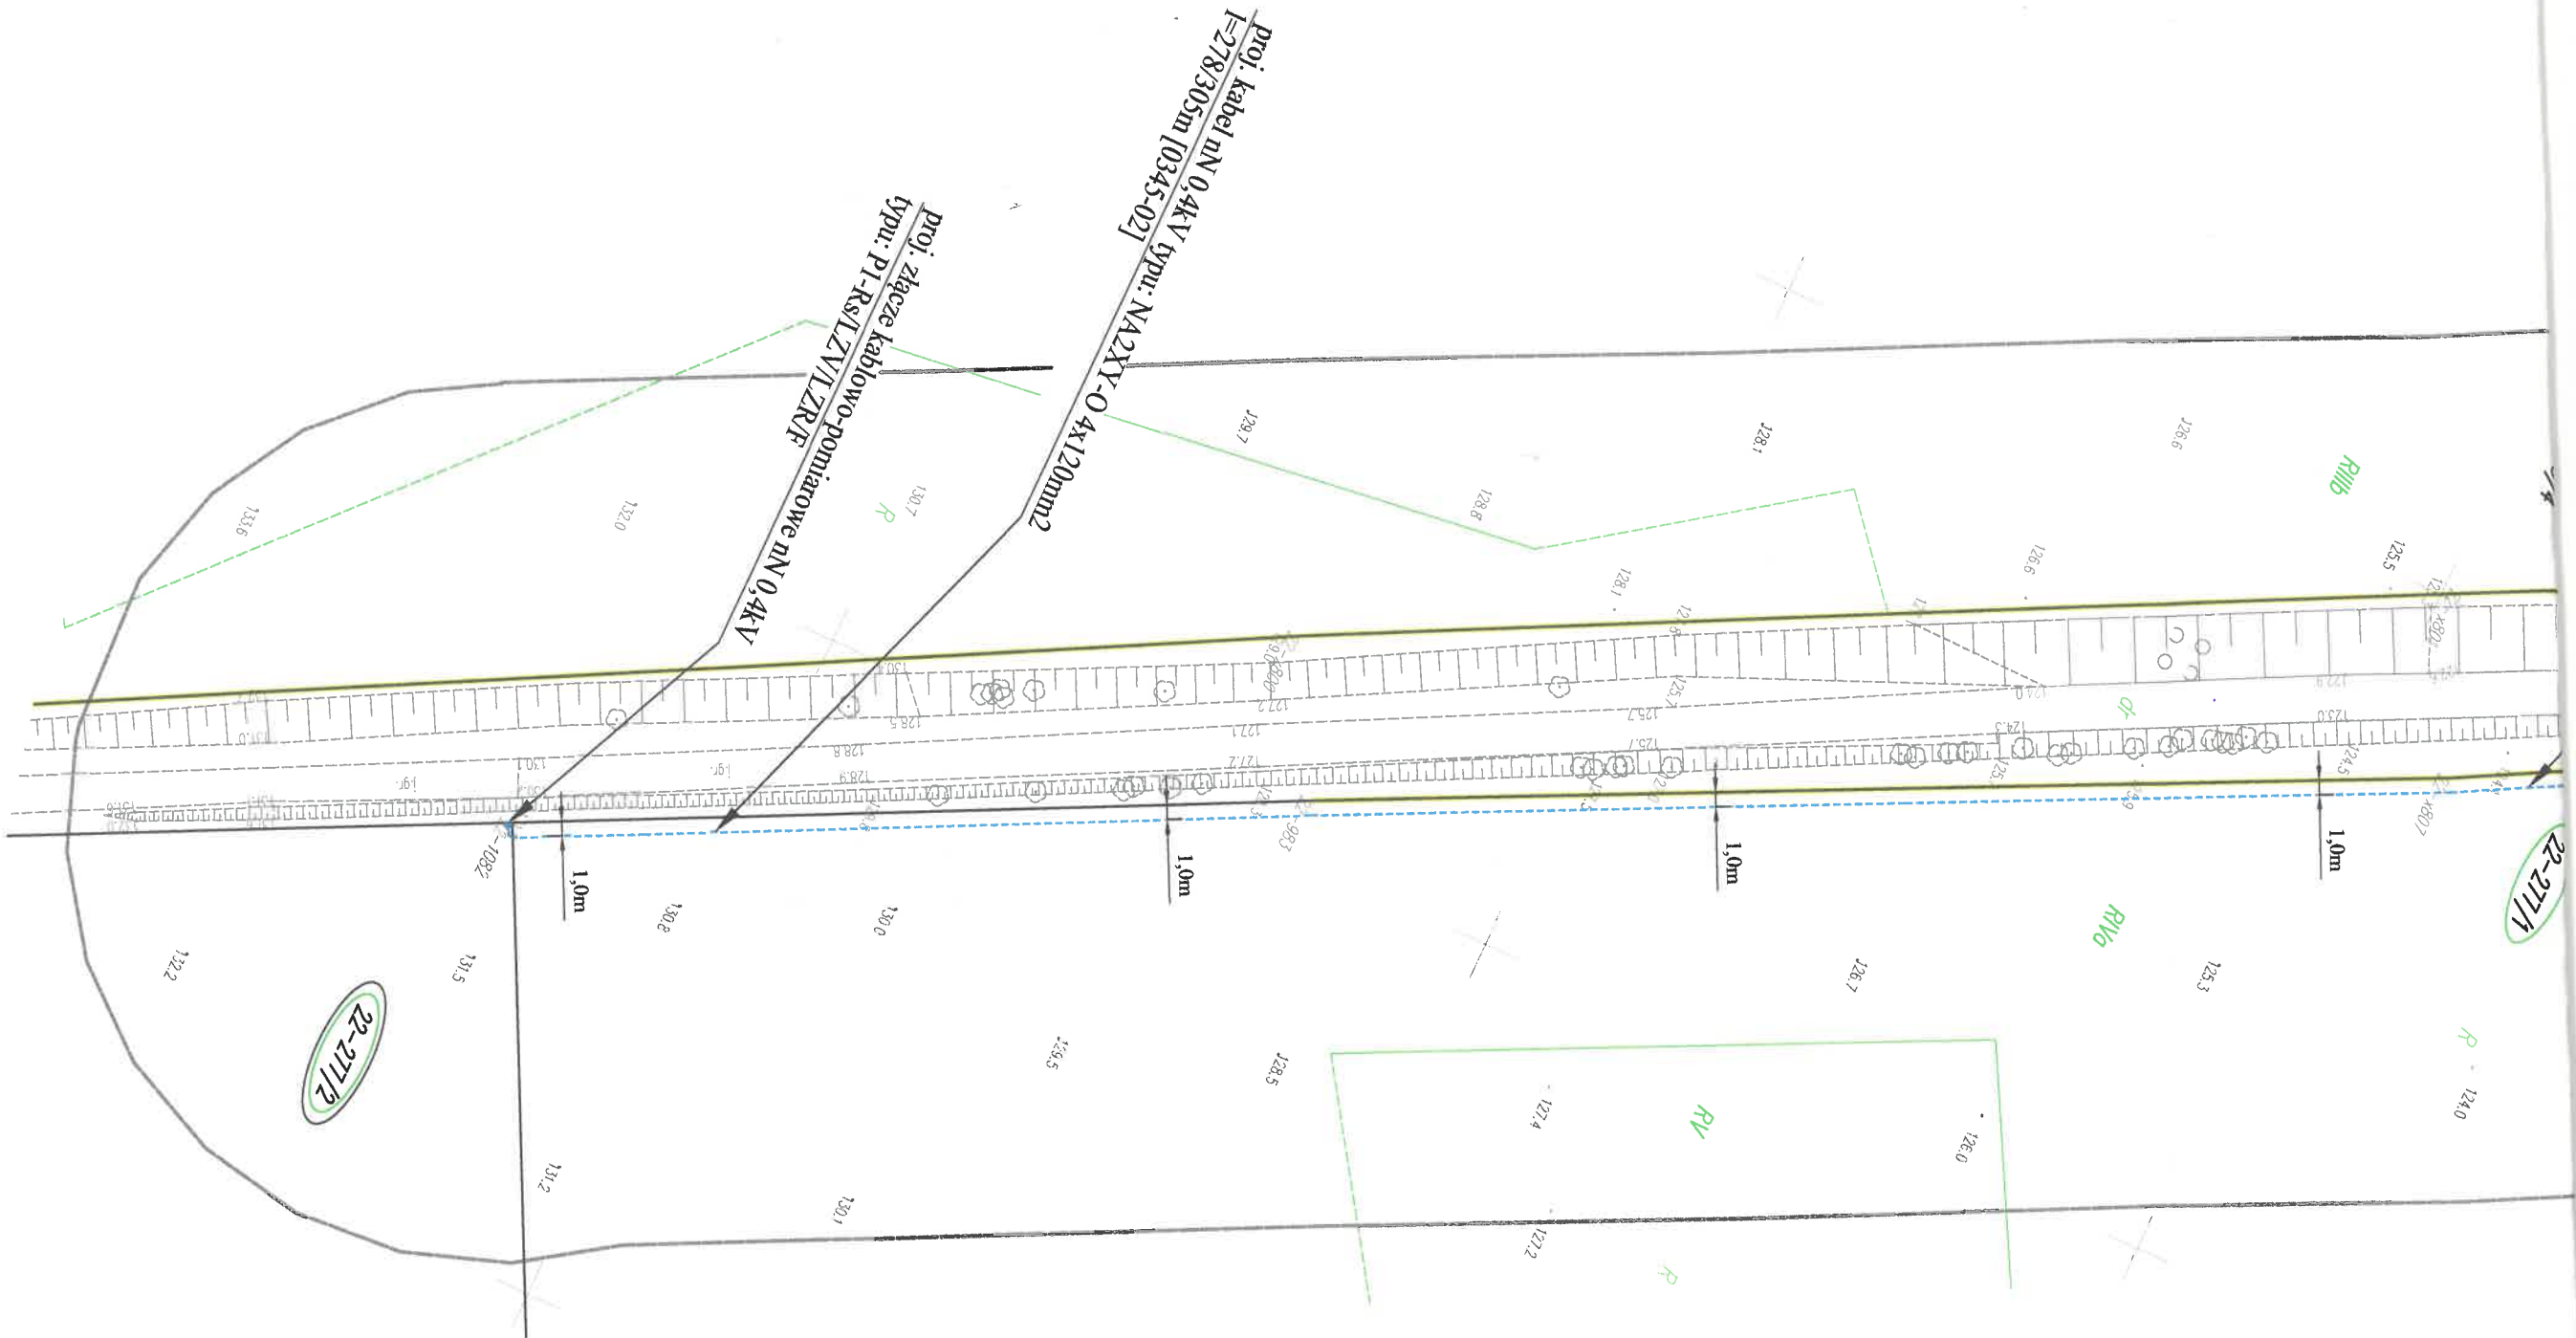

Szczegół lokalizacji złącza kablowo-pomiarowego nN

Potwierdzam zgodność mapy elektronicznej z oryginałem do celów projektowych
(nr zasobu WGK.6640.547.2026.1 z dn. 10.06.2026).
Obszar oddziaływania inwestycji nie wykracza poza granice działek objętych
inwestycją (zgodnie z § 13a rozporządzenia Ministra Transportu, Budownictwa i
Gospodarki Morskiej z dnia 25.04.2012r.)
Oświadczam iż mapa spełnia kryteria Rozp. MGPiB z dnia 21.02.95 roku oraz
Rozp. MSWiA z dnia 09.11.2011 rok i służy jako mapa do celów projektowych.

P. Kulewski

ZAKŁAD USŁUG ELEKTRYCZNYCH ELEKTROINSTA		BRANŻA: Elektryczna	NR RYSUNKU : E-1
OBIEKT: Budowa przyłącza kablowego nN 0,4kV	LOKALIZACJA: Targowisko Dolne, gm. Lubawa	Projektował mgr inż. Jacek Pankowski mgr inż. Michał Wójt mgr inż. Michał Wójt mgr inż. Michał Wójt	Opracował mgr inż. Michał Wójt mgr inż. Michał Wójt mgr inż. Michał Wójt
INWESTOR: Energia-Operator S.A. ul. Marynarki Polskiej 130 80-557 Gdańsk	TYTUŁ RYSUNKU: Projekt zagospodarowania terenu dz. nr 276, 277/1, 277/2, obr. 22	Numer identyfikacyjny zadania: OBI/66/2600507	
DATA: 11.06.2026.	SKALA: 1 : 500		