

PREZYDENT OLSZTYNA
Koordinacja usytuowania projektowanych
sieci uzbrojenia terenu
10-101 Olsztyn, Plac Jana Pawła II 1
tel. (89) 50 60 242, (89) 50 60 241

Olsztyn, dn. 13.07.2026 r.

Znak sprawy: GGN.6630.177.2026

ODPIS
PROTOKOŁU Z NARADY KOORDYNACYJNEJ
zakończonej w dniu 13.07.2026 r.
w sprawie usytuowania projektowanej sieci uzbrojenia terenu

Na podstawie art. 28b ust. 1 i ust. 7 ustawy z dnia 17 maja 1989 r. - Prawo geodezyjne i kartograficzne (Dz.U. z 2024r. poz. 1151 t.j.) przedmiotem narady koordynacyjnej był projekt usytuowania sieci uzbrojenia terenu:

Przedmiot narady:	Przebudowa linii napowietrznej nn 0,4kV (zmiana lokalizacji słupa - usunięcie kolizji), elektroenergetyczne przyłącze kablowe niskiego napięcia nn 0,4 kV- zasilenie budynku mieszkalnego (zmiana sposobu zasilania)
Lokalizacja:	Olsztyn ul. Zawiszy Czarnego; obręb 58 dz.: 34, 46/3, 53
Wnioskodawca:	FRĄCZEK EMILIA ul. Miejska Wieś 42, 11-320 Kolonie Jeziorany
Inwestor:	ENERGA-OPERATOR S.A. Z SIEDZIBĄ W GDAŃSKU ul. Marynarki Polskiej 130, 80-557 Gdańsk
Przewodniczący:	Anna Jóźwicka, Główny Specjalista w MODGiK
Sposób przeprowadzenia narady:	elektroniczny

PODSUMOWANIE NARADY

Projekt przedłożony na naradę koordynacyjną został uzgodniony pozytywnie z uwagami przez jej uczestników.

Lista uczestników narady koordynacyjnej wraz z uwagami

Lp.	Nazwa instytucji	Stanowisko Uwagi	Imię i nazwisko uczestnika
1	Przewodniczący narady koordynacyjnej	Stanowisko pozytywne W trakcie prowadzenia robót ziemnych zachować ostrożność.	Anna Jóźwicka
2	Ogrodnik Miejski Wydział Urbanistyki i Architektury, Urząd Miasta Olsztyna	Stanowisko pozytywne	Tekla Żurkowska
3	Zarząd Dróg, Zieleni i Transportu w Olsztynie	Stanowisko pozytywne Termin i warunki wykonania robót ziemnych w pasie drogowym ulicy uzgodnić z Wydziałem Zajęcia Pasa Drogowego ZDZiT w Olsztynie. Termin rozpoczęcia robót z 7- dniowym wyprzedzeniem zgłosić pisemnie do ZDZiT, ul. Knosały 3/5b, 10-015 Olsztyn. Do zawiadomienia dołączyć mapę z projektu realizowanego zadania oraz określić: termin wykonania prac, nazwę firmy prowadzącej prace, osoby odpowiedzialne za prowadzenie robót.	Piotr Michałowski

		Prace przy skrzyżowaniach i zbliżeniach z liniami oświetleniowymi kablowymi wykonywać ręcznie, bez użycia sprzętu mechanicznego, z zachowaniem szczególnej ostrożności, a miejsca skrzyżowań zgłosić do sprawdzenia przed zasypaniem do ZDZiT, tel. 89 544-32-73. Wykonawca prac ziemnych ponosi pełną odpowiedzialność za skutki ewentualnych uszkodzeń linii oświetleniowej.	
4	Energa-Operator S.A. Oddział w Olsztynie	Stanowisko pozytywne Prace sprzętem mechanicznym w pobliżu czynnych napowietrznych urządzeń elektroenergetycznych wykonać zgodnie z Rozporządzeniem Ministra Infrastruktury – Dziennik Ustaw Nr 47, poz.401 z dnia 6.02.2003r. Wykonawca prac ponosi pełną odpowiedzialność za skutki ewentualnych awarii urządzeń energetycznych oraz spowodowanie zagrożeń dla pracowników i osób postronnych, na skutek nieprawidłowo prowadzonych prac, braku zabezpieczenia urządzeń itp. Koszty napraw i poniesione straty, jak również utracone korzyści przez Rejon Dystrybucji w efekcie uszkodzeń urządzeń energetycznych podczas wykonywania robót pokrywa wykonawca.	Krzysztof Samsel
5	Orange Polska S.A.	Uczestnik nieobecny na naradzie Nieobecność na naradzie koordynacyjnej podmiotu należycie zawiadomionego o jej miejscu i terminie nie stanowi przeszkody do jej przeprowadzenia. Przyjmuje się, że podmiot ten nie składa zastrzeżeń do usytuowania projektowanej sieci uzbrojenia terenu przedstawionego w planie sytuacyjnym (art. 28ba. pkt.1 Ustawy pgik z dn. 17.05.1989r.- Dz.U z 2024r. poz. 1151 t.j.).	
6	Polska Spółka Gazownictwa Sp. z o.o. Oddział Zakład Gazowniczy w Olsztynie	Stanowisko pozytywne	Agnieszka Dobrowolska
7	Przedsiębiorstwo Wodociągów i Kanalizacji Spółka z o.o. w Olsztynie	Stanowisko pozytywne	Daniel Abramczyk
8	Intelly J. Niski Spółka Jawna	Stanowisko pozytywne	Krzysztof Stypułkowski
9	Miejskie Przedsiębiorstwo Energetyki Ciepłej Spółka z o.o. w Olsztynie	Stanowisko pozytywne	Joanna Sawicka
10	Wydział Inwestycji Miejskich, Urząd Miasta Olsztyna	Stanowisko pozytywne	Olesia Jurczak
11	Wydział Środowiska, Urząd Miasta Olsztyna	Stanowisko pozytywne	Aleksandra Gosiewska
12	Centrum Informatycznych Usług Wspólnych Olsztyna	Uczestnik nieobecny na naradzie Nieobecność na naradzie koordynacyjnej podmiotu należycie zawiadomionego o jej miejscu i terminie nie stanowi przeszkody do jej przeprowadzenia. Przyjmuje się, że podmiot ten nie składa zastrzeżeń do usytuowania projektowanej sieci uzbrojenia terenu przedstawionego w planie sytuacyjnym (art. 28ba. pkt.1 Ustawy pgik z dn. 17.05.1989r.- Dz.U z 2024r. poz. 1151 t.j.).	
13	Hawe Telekom Sp. z o.o. w restrukturyzacji	Stanowisko pozytywne	Aleksandra Ratajczyk

14	ICHb PAN Poznańskie Centrum Superkomputerowo-Sieciowe	Stanowisko pozytywne	Grzegorz Kuberka
15	Miejskie Przedsiębiorstwo Komunikacyjne Sp. z o.o.	Uczestnik nieobecny na naradzie Nieobecność na naradzie koordynacyjnej podmiotu należycie zawiadomionego o jej miejscu i terminie nie stanowi przeszkody do jej przeprowadzenia. Przyjmuje się, że podmiot ten nie składa zastrzeżeń do usytuowania projektowanej sieci uzbrojenia terenu przedstawionego w planie sytuacyjnym (art. 28ba. pkt.1 Ustawy pgik z dn. 17.05.1989r.- Dz.U z 2024r. poz. 1151 t.j.).	
16	Multimedia Polska S.A.	Stanowisko pozytywne	Robert Borawski
17	Uniwersytet Warmińsko-Mazurski w Olsztynie Ośrodek Eksploatacji i Zarządzania Miejską Siecią Komputerową OLMAN	Stanowisko pozytywne	Zbigniew Czarnota
18	Vectra Investments Sp. z o.o. sp.j.	Uczestnik nieobecny na naradzie Nieobecność na naradzie koordynacyjnej podmiotu należycie zawiadomionego o jej miejscu i terminie nie stanowi przeszkody do jej przeprowadzenia. Przyjmuje się, że podmiot ten nie składa zastrzeżeń do usytuowania projektowanej sieci uzbrojenia terenu przedstawionego w planie sytuacyjnym (art. 28ba. pkt.1 Ustawy pgik z dn. 17.05.1989r.- Dz.U z 2024r. poz. 1151 t.j.).	
19	Warmińsko-Mazurskie Centrum Nowych Technologii	Stanowisko pozytywne	Jarosław Bróździak

Treść protokołu została uzgodniona z osobami, które uczestniczyły w naradzie wyłącznie za pomocą środków komunikacji elektronicznej.

ANNA
JÓŻWICKA

Elektronicznie
podpisany
przez ANNA
JÓŻWICKA

Z up. PREZYDENTA OLSZTYNA
Anna Jóźwicka
Główny Specjalista w MODGiK

Pouczenie:

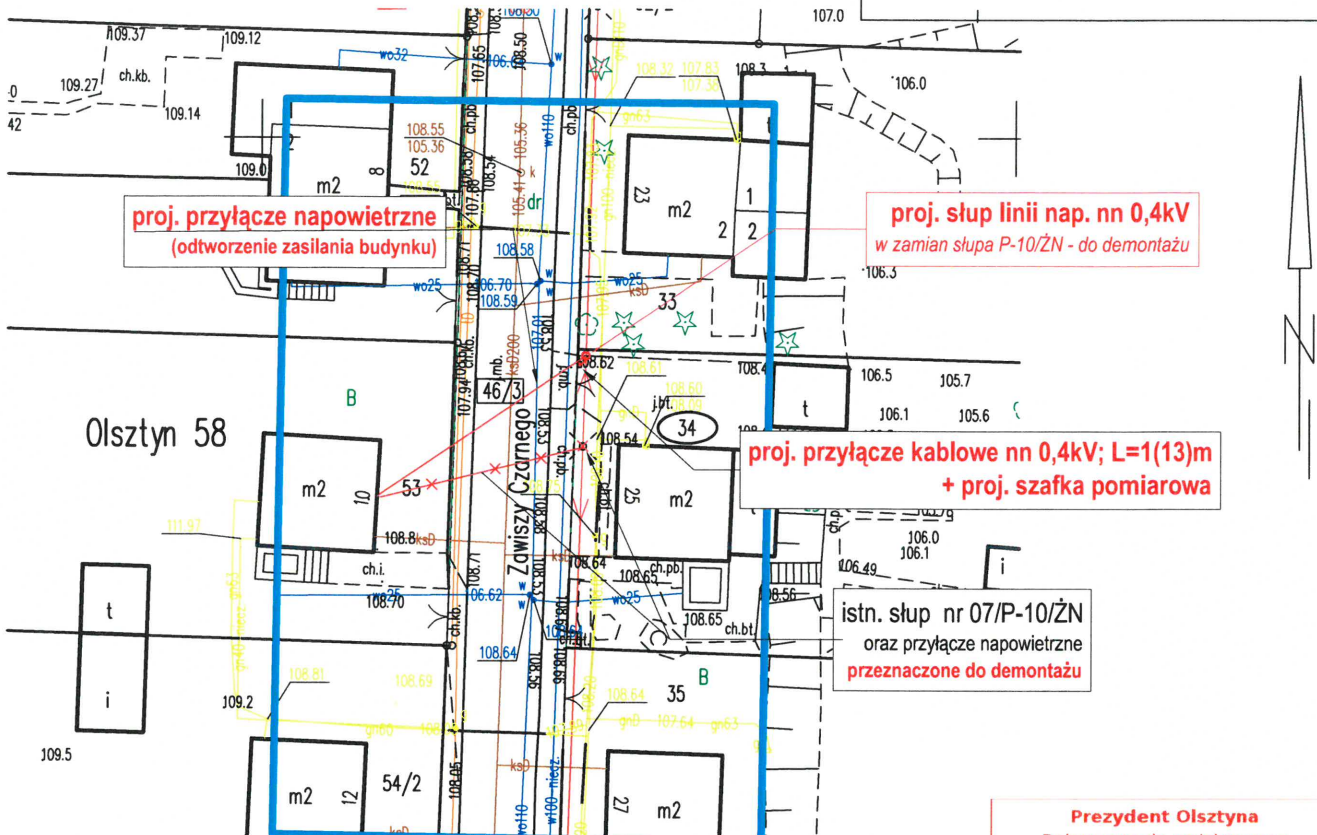
Znaki geodezyjne i urządzenia zabezpieczające te znaki podlegają ochronie. W celu zachowania niezmiennego położenia punktów osnowy geodezyjnej roboty ziemne należy wykonywać pod nadzorem przedstawiciela jednostki geodezyjnej obsługującej budowę. W przypadku zniszczenia punktów osnowy geodezyjnej inwestor ma obowiązek na własny koszt zlecić uprawnionej jednostce wykonawstwa geodezyjnego wznowienie tych punktów.

Załączniki:

- Projekt zagospodarowania terenu.

PROJEKT ZAGOSPODAROWANIA TERENU:

dz. nr: 34 , 46/3 obręb nr: 0058 Olsztyn

**MAPA DO CELÓW PROJEKTOWYCH SKALA 1:500**

Identyfikator zgłoszenia prac geodezyjnych		GGN.6642.1.423.2026
Obszar, który był przedmiotem aktualizacji		
Położenie obszaru opracowania		ul. Zawiszy Czarnego
Jednostka ewidencyjna	identyfikator	286201_1
	nazwa	M. Olsztyn
Obręb ewidencyjny	identyfikator	286201_1.0058
	nazwa	Olsztyn 58
Nazwa układu współrzędnych prostokątnych płaskich		PL-2000
Nazwa układu wysokości		PL-EVRF2000-NH
BIURO GEODEZJI "GLOBUS" ul. Kanta 40B lok. 36, 10-691 Olsztyn NIP: 7391265047 REGON: 280135734		GEODETA UPRAWNIONY inż. Marek Demczuk Uprawnienia Nr 18887 /podpisano elektronicznie/ 16.06.2026 r.
Nazwa wykonawcy prac geodezyjnych		Imię i nazwisko oraz numer uprawnień zawodowych kierownika prac geodezyjnych Data oraz imię i nazwisko osoby, która opracowała mapę
UWAGA: Nie wyklucza się istnienia w terenie innych, nie wykazanych na niniejszej mapie urządzeń podziemnych, które nie były zgłoszone do inwentaryzacji.		

Prezydent Olsztyna
Dokumentacja projektowa nr
GGN.6630.177.2026
była przedmiotem narady
koordynacyjnej przeprowadzonej
za pomocą środków
komunikacji elektronicznej
zakończona w dniu: 13-07-2026
Z up. Prezydenta
Anna Józwicka
Główny Specjalista w MODGIK
PRZEWODNICZĄCY NARADY
KOORDYNACYJNEJ

ANNA JÓŻWICKA Elektronicznie
podpisany przez
ANNA JÓŻWICKA

Oświadczam, że treść mapy, na której wykonano niniejszy projekt jest zgodna z treścią, poświadczoną przez wykonawcę, map do celów projektowych, opracowanych w wyniku pozytywnie zweryfikowanych prac geodezyjnych. Protokół weryfikacji nr GGN.6642.1.423.2026_21330 z dnia 17.06.2026r.

mgr inż. Wojciech Wykowski
upr. bud. nr WAM/0083/PWOE/13

Oświadczam, że niniejszy dokument został opracowany w wyniku prac geodezyjnych i kartograficznych, których rezultaty zawiera operat techniczny pozytywnie zweryfikowany przez organ prowadzący państwowy zasób geodezyjny i kartograficzny. Jestem świadomy odpowiedzialności karnej za złożenie fałszywego oświadczenia.

Identyfikator zgłoszenia prac geodezyjnych	GGN.6642.1.423.2026
Organ prowadzący państwowy zasób geodezyjny i kartograficzny, który otrzymał zgłoszenie	PREZYDENT OLSZTYNA
Data uzyskania pozytywnego wyniku weryfikacji (numer oraz data wystawienia protokołu)	PROTOKÓŁ NR GGN.6642.1.423.2026_21330 17.06.2026 r.
Wykonawca pracy geodezyjnej	BIURO GEODEZJI "GLOBUS" ul. Kanta 40B lok. 36, 10-691 Olsztyn NIP: 7391265047 REGON: 280135734
Imię i nazwisko oraz numer uprawnień zawodowych kierownika prac geodezyjnych	GEODETA UPRAWNIONY inż. Marek Demczuk Uprawnienia Nr 18887 /podpisano elektronicznie/

PRZEDSIĘBIORSTWO USŁUG INŻYNIERYJNYCH
"SIECIOPROJEKT" Sp. z o.o.
10 - 804 Olsztyn ul. Rolna 241

Nazwa rys/Obiekt: PRZEBUDOWA LINII NAPIOWIETRZNEJ nn 0,4 kV (zmiana lokalizacji słupa - usunięcie kolizji) ELEKTROENERGETYCZNE PRZYŁĄCZE KABLOWE nn 0,4kV - zasilanie budynku mieszkalnego (zmiana sposobu zasilania)	
Adres: Olsztyn, ul. Zawiszy Czarnego	OBI_63_2600696
Skala: 1:500	Opracował: Emilia Frączek
Nr rys.: U-1	Projektant: mgr inż. Wojciech Wykowski upr. bud. nr WAM/0083/PWOE/13
Data: 07.2026r.	