

Mapa do celów projektowych	
Organ służby geodezyjnej, który otrzymał zgłoszenie	Starosta Pułtusk
Numer zgłoszenia	GGN.6641.1.766.2025
Skala mapy	1:500
Miejscowość	LIPNIKI NOWE
Identyfikator i nazwa podwozi ewidencyjnych	142404_5 Pułtusk-obszar wiejski
Identyfikator i nazwa obszaru ewidencyjnego	0014 - LIPNIKI NOWE
Układ współrzędnych	Układ wsp. płaskich „2000”
Projektant	układ wys. - PL-EVR2007-NIT
Nr oraz data sporządzenia dokumentu z którego wynika postawienie wniosku	Protokół weryfikacji z dnia 9.05.2025 r.
Mapa aktualna w zakresie koloru zielonego	
Przedstawiam, że niniejszy dokument został opracowany w wyniku prac geodezyjnych i kartograficznych, których rezultatem zamiera opraca techniczny plan budowy i zagospodarowania terenu, który jest przedmiotem niniejszego wniosku. Informuję, że jestem świadomy odpowiedzialności karnej za złożenie fałszywego oświadczenia.	
Nazwa podmiotu, który wykonał mapę oraz podpis osoby reprezentującej podmiot	ANSTOR, MAŁYSZCZAK 06-100 PUŁTUSK ul. Berdowska 12 01-500 Pułtusk tel. 22 66 71 161
Imię i nazwisko, numer świadectwa a nadania uprawnień geod. i kartogr. oraz podpis geod. i kartogr.	mgr inż. ANSTOR MAŁYSZCZAK nr upraw. 14580 06-100 Pułtusk, ul. Berdowska 12, tel. 22 66 71 161
Podpisano: _____ (data i godzina)	06-100 Pułtusk, ul. Berdowska 12, tel. 22 66 71 161 06-100 Pułtusk, ul. Berdowska 12, tel. 22 66 71 161 (Data i godzina)




Opis zabudowy:

1/ Projektowany budynek mieszkalny jednorodzinny
ABCDEA
1:500
skala

Opis oznaczeń i oznaczeń

- Projektowane przyłącze wodociągowe (według odrębnego opracowania)
- Projektowane przyłącze energetyczne (według odrębnego opracowania)
- Projektowane przyłącze kanalizacyjne (według odrębnego opracowania)
- Dojazd do budynku/teren utwardzony
- Teren biologicznie czynny
- Projektowane miejsce składowania odpadów w pojemnikach
- Projektowane miejsca parkingowe
- Projektowany szczytny zbiornik na nieczystości płynne (szambo) o poj. 10,0m³

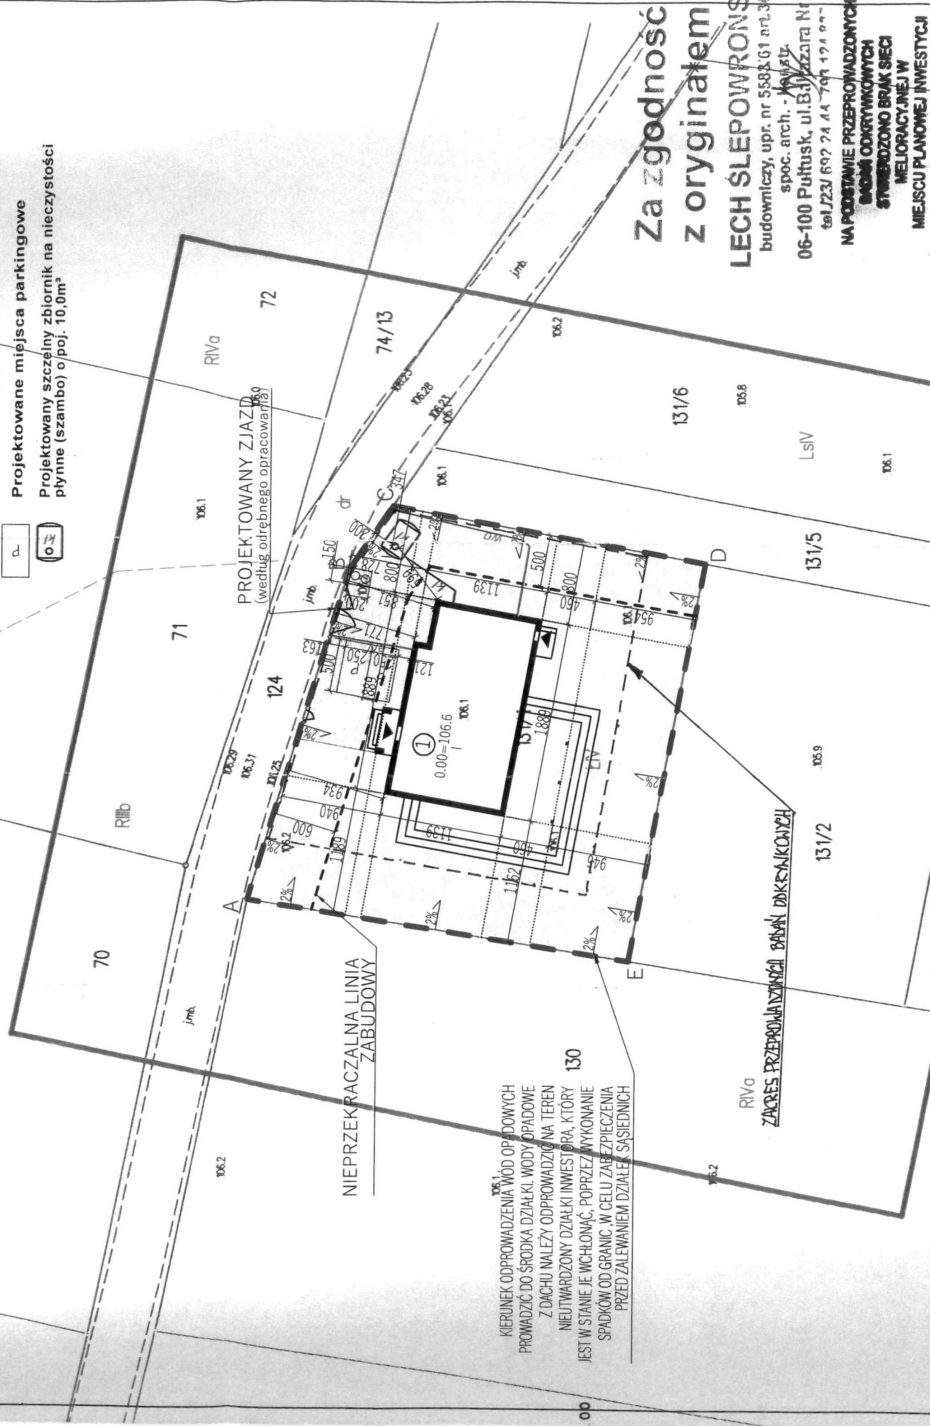

Za zgodność
z oryginałem
LECH ŚLEPOWRONSKI
budowlany, upr. nr 5583/61 art. 36
spec. arch. - architekt
06-100 Pułtusk, ul. Berdowska 12
tel. 22 66 71 161
NA PODSTAWIE PRZEPRAWADZONYCH
PRAC ODRĘBNO
STWORZONO BRAK SECI
MELIORYCJANEJ W
MIEJSCU PLANOWEJ INWESTYCJI

BUDYNEK MIESZKALNY JEDNORODZINNY	
Projektant: bud. Lech Ślepowronski upr. nr 5583/61 MAZ/800745/03 spec. konstr. - bud. i arch.	
Opracował: inż. Jakub Kozłowski	
Adres: działka nr ewid. 131/1 obszar 0014 Lipniki Nowe 142404_5 Pułtusk-obszar wiejski	
Temat: PROJEKT ZAGOSPODAROWANIA TERENU	nr rys.
Branża: Architektura	
Data: 28.07.2025	
Skala: 1:500	0

5841800.00
57501850.00