



Ośrodek Rzeczoznawstwa SEP w Słupsku

ul. Przemysłowa 114, 76-200 Słupsk

Tel/Fax +48 503 556 532

izbaslupsk@interia.eu

www.sep.slupsk.pl

PROJEKT TECHNICZNY

OBI/84/2502521

Egz. nr 3

Obiekt: Projekt na budowę linii kablowej 0,4kV dla zasilania dz. nr : 261/2, 261/3, 258/6 w m.
Łąkie, gm. Lipnica,

Kategoria obiektu budowlanego: XXVI

Adres: dz. Nr: 220105_2.0010. 258/7, 220105_2.0010. 261/5, 220105_2.0010. 263 obręb 0010,
Łąkie-gm.Lipnica .

Jednostka ewidencyjna : 220105_2, Lipnica

Inwestor: ENERGA-OPERATOR S.A.
z siedzibą w Gdańsku
Oddział w Koszalinie
ul. Morska 10 , 75-950 Koszalin

Biuro

Projektowe: Ośrodek Rzeczoznawstwa SEP w Słupsku
ul. Przemysłowa 114, 76-200 Słupsk

Funkcja	Imię i nazwisko	Nr uprawnień/specjalność	Data	Podpis
OPRACOWAŁ	tech. Tomasz Olechnowicz	<u>POM/0201/ZHOE/13</u> ELEKTRYCZNA	07.08.2026	
PROJEKTOWAŁ	mgr inż. Piotr Gawel	<u>POM/0015/PWOE/12</u> ELEKTRYCZNA	07.08.2026	

Słupsk 07 sierpień 2026 rok

SPIS TREŚCI

1.Strona tytułowa	1
2. Spis treści	2
3. Zakres rzeczowy dokumentacji	3
4. Część opisowa	4
4.1. Oświadczenie projektanta	5
4.1.1. Uprawnienia	6
4.1.2. Zaświadczenie o członkostwie w POIIB	8
4.2. Opis techniczny.....	10
4.2.1. Podstawa opracowania	10
4.2.2. Zakres opracowania	10
4.2.3. Linia kablowa 0,4 kV	10
4.2.4. Złącza kablowe.....	10
4.2.5. Ochrona od porażeń.....	10
4.2.6. Opinia geotechniczna.....	11
4.2.7. Obszar oddziaływania obiektu.....	11
4.2.8. Ochrona środowiska.....	11
4.2.9. Uwagi końcowe	12
4.3. Obliczenia Techniczne.....	13
4.4. Zestawienie zasadniczych materiałów	16
5. Część rysunkowa	17
5.1.Projekt zagospodarowania terenu rys nr E-1	18
5.2.Projekt zagospodarowania terenu rys nr E-2	19
5.3.Projekt zagospodarowania terenu rys nr E-3	20
5.4.Projekt zagospodarowania terenu rys nr E-4	21
5.5 Schemat ideowy zasilania rys nr E-5	22
5.6 Schemat stacji trafo rys nr E-6	23

3. Zakres rzeczowy dokumentacji

1. Niniejszą dokumentację opracowano na podstawie warunków przyłączeniowych P/25/019389, P/25/017380, P/25/035591
2. Dokumentacja obejmuje budowę:
 - odcinka linii kablowej kablem typu YAKXS 4x120 mm² L=855/897m
 - złącza kablowo-licznikowego typu KRSN-P2/2F-NH2/R-NH00/F – 1 szt.
 - złącza kablowo-licznikowego typu P2-Rs/LZV/F – 1 szt.

4.CZĘŚĆ OPISOWA

Obiekt: Projekt na budowę linii kablowej 0,4kV dla zasilania dz. nr : 261/2, 261/3, 258/6 w m.
Łąkie, gm. Lipnica,

Kategoria obiektu budowlanego: XXVI

Adres: dz. Nr: 220105_2.0010. 258/7, 220105_2.0010. 261/5, 220105_2.0010. 263 obręb 0010,
Łąkie-gm.Lipnica .

Jednostka ewidencyjna : 220105_2, Lipnica

Inwestor: ENERGA-OPERATOR S.A.
z siedzibą w Gdańsku
Oddział w Koszalinie
ul. Morska 10 , 75-950 Koszalin

Biuro

Projektowe: Ośrodek Rzeczoznawstwa SEP w Słupsku
ul. Przemysłowa 114, 76-200 Słupsk

Słupsk 07 sierpień 2026 rok

Piotr Gawęł

(imię i nazwisko)

Bytów 07.08.2026

(miejscowość i data)

4.1 OŚWIADCZENIE PROJEKTANTA O SPORZĄDZENIU PROJEKTU TECHNICZNEGO

Jako projektant, oświadczam niniejszym, iż projekt techniczny:

**na budowę linii kablowej 0,4kV dla zasilania dz. nr 0,4kV dla zasilania dz. nr
261/2, 261/3, 258/6 w m. Łąkie, gm. Lipnica, .**
(wymienić nazwę zamierzenia budowlanego)

do realizacji na działkach 220105_2.0010. 258/7, 220105_2.0010. 261/5, 220105_2.0010. 263 obręb 0010, Łąkie-gm.Lipnica położonych w miejscowości Łąkie-gm.Lipnica sporządzony został zgodnie z obowiązującymi przepisami, zasadami wiedzy technicznej, projektem zagospodarowania działki lub terenu oraz rozstrzygnięciami dotyczącymi zamierzenia budowlanego.

Opracowany projekt zagospodarowania terenu w całości wyczerpuje problematykę projektowanych urządzeń i linii elektroenergetycznej, dlatego zgodnie z Art. 34, Ust. 3b Ustawy Prawo Budowlane nie wymagany jest projekt architektoniczno-budowlany.

Bytów 07.08.2026

(miejscowość, data)

.....

(pieczęć i podpis projektanta)

Gdańsk, 25 czerwca 2012 r.

Syg. akt 16/POM/OKK/12

DECYZJA

Na podstawie art. 24 ust.1 pkt 2 ustawy z dnia 15 grudnia 2000 r. o samorządach zawodowych architektów, inżynierów budownictwa oraz urbanistów /Dz.U. z 2001 r. Nr 5 poz. 42, ze zm./, art. 12 ust. 3, **art.13 ust.1 pkt 1 i 2, art. 14 ust. 1 pkt 5** ustawy z dnia 07 lipca 1994 r. Prawo budowlane /tekst jednolity Dz. U. z 2010 r. Nr 243, poz. 1623 ze zm./, **§ 6 pkt 1 i 2, § 11 ust.1 pkt 1, § 15, § 24 ust. 1 pkt 1** rozporządzenia Ministra Transportu i Budownictwa z dnia 28 kwietnia 2006 r. w sprawie samodzielnych funkcji technicznych w budownictwie /Dz. U. z 2006 r. Nr 83 poz. 578 ze zm./ oraz art. 104 Kodeksu postępowania administracyjnego /t.j. Dz.U. z 2000 r. Nr 98, poz.1071 ze zm./

**Okręgowa Komisja Kwalifikacyjna
Pomorskiej Okręgowej Izby Inżynierów Budownictwa**
stwierdza, że:

Pan PIOTR ROMAN GAWĘŁ
magister inżynier
urodzony dnia 06.05.1971 r. w Słupsku

uzyskał
UPRAWNIENIA BUDOWLANE

numer ewidencyjny: POM/0015/PWOE/12

**do projektowania i kierowania robotami budowlanymi bez ograniczeń
w specjalności instalacyjnej w zakresie sieci, instalacji i urządzeń elektrycznych
i elektroenergetycznych**

UZASADNIENIE

W związku z uwzględnieniem w całości żądania strony, na podstawie art. 107 § 4 K.p.a. odstępuje się od uzasadnienia decyzji. Szczegółowy zakres prac projektowych i robót budowlanych objętych uprawnieniami budowlanymi został określony na drugiej stronie decyzji i stanowi jej integralną część.

Pan Piotr Roman Gawel upoważniony jest do:

I. Na podstawie art. 12 ust.1 pkt 1 i 2, art. 13 ust. 3 i 4 ustawy Prawo budowlane, w specjalności instalacyjnej w zakresie sieci, instalacji i urządzeń elektrycznych i elektroenergetycznych, bez ograniczeń do:

- a) projektowania, sprawdzania projektów architektoniczno-budowlanych i sprawowania nadzoru autorskiego,
- b) kierowania budową lub innymi robotami budowlanymi,
- c) kierowania wytwarzaniem konstrukcyjnych elementów budowlanych oraz nadzoru i kontroli technicznej wytwarzania tych elementów,
- d) wykonywania nadzoru inwestorskiego,
- e) sprawowania kontroli technicznej utrzymania obiektów budowlanych.

II. Na podstawie § 15 oraz § 24 ust. 1 powołanego na wstępie rozporządzenia Ministra Transportu i Budownictwa z dnia 28 kwietnia 2006 r. w sprawie samodzielnych funkcji technicznych w budownictwie /Dz. U. z 2006 r. Nr 83 poz. 578 ze zm./, uprawnienia niniejsze uprawniają do:

- 1) sporządzania projektu zagospodarowania działki lub terenu, w zakresie specjalności niniejszych uprawnień (§ 15),
- 2) projektowania obiektu budowlanego i kierowania robotami budowlanymi związanymi z obiektem budowlanym, takim jak: sieci, instalacje i urządzenia elektryczne i elektroenergetyczne, w tym kolejowe, trolejbusowe i tramwajowe sieci trakcyjne wraz z instalacjami i urządzeniami technicznymi zasilania i sterowania, w tym kolejowej, trolejbusowej i tramwajowej sieci trakcyjnej oraz elektrycznego ogrzewania rozjazdów (§ 24 ust. 1).

Pouczenie

Od niniejszej decyzji służy odwołanie do Krajowej Komisji Kwalifikacyjnej Polskiej Izby Inżynierów Budownictwa w Warszawie, za pośrednictwem Okręgowej Komisji Kwalifikacyjnej Pomorskiej Okręgowej Izby Inżynierów Budownictwa w terminie 14 dni od daty jej doręczenia.

Skład orzekający Okręgowej Komisji Kwalifikacyjnej:



PRZEWODNICZĄCY
Okręgowej Komisji Kwalifikacyjnej

[Signature]
dr inż. Leszek Niedostatkiwicz

WICEPRZEWODNICZĄCY
Okręgowej Komisji Kwalifikacyjnej

[Signature]
mgr inż. Zbigniew Drewnowski

CZŁONEK
Okręgowej Komisji Kwalifikacyjnej

[Signature]
dr inż. Marek Wesołowski

Otrzymują:

- 1. Pan Piotr Roman Gawel
- 76-200 Słupsk, Globino 45c
- 2. Okręgowa Rada Izby
- 3. Główny Inspektor Nadzoru Budowlanego
- 4. aa



Zaświadczenie

o numerze weryfikacyjnym:

POM-84Z-EGR-WR3 *

Pan Piotr Gawęł o numerze ewidencyjnym POM/IE/0344/03

adres zamieszkania Głobino 45 C, 76-210 Słupsk

jest członkiem Pomorskiej Okręgowej Izby Inżynierów Budownictwa i posiada wymagane ubezpieczenie od odpowiedzialności cywilnej.

Niniejsze zaświadczenie jest ważne od 2025-01-01 do 2025-12-31.

Zaświadczenie zostało wygenerowane elektronicznie i opatrzone bezpiecznym podpisem elektronicznym weryfikowanym przy pomocy ważnego kwalifikowanego certyfikatu w dniu 2025-01-02 roku przez:

Krzysztof Wilde, Przewodniczący Rady Pomorskiej Okręgowej Izby Inżynierów Budownictwa.

Zgodnie z art. 78¹ K.c.

§ 1. Do zachowania elektronicznej formy czynności prawnej wystarczy złożenie oświadczenia woli w postaci elektronicznej i opatrzenie go kwalifikowanym podpisem elektronicznym.

§ 2. Oświadczenie woli złożone w formie elektronicznej jest równoważne z oświadczeniem woli złożonym w formie pisemnej.

* Weryfikację poprawności danych w niniejszym zaświadczeniu można sprawdzić za pomocą numeru weryfikacyjnego zaświadczenia na stronie Polskiej Izby Inżynierów Budownictwa www.piib.org.pl lub kontaktując się z biurem właściwej Okręgowej Izby Inżynierów Budownictwa.



Zaświadczenie

o numerze weryfikacyjnym:

POM-BFB-GEB-ZDE *

Pan Piotr Gawęł o numerze ewidencyjnym POM/IE/0344/03

adres zamieszkania Głobino 45 C, 76-210 Słupsk

jest członkiem Pomorskiej Okręgowej Izby Inżynierów Budownictwa i posiada wymagane ubezpieczenie od odpowiedzialności cywilnej.

Niniejsze zaświadczenie jest ważne od 2026-01-01 do 2026-12-31.

Zaświadczenie zostało wygenerowane elektronicznie i opatrzone bezpiecznym podpisem elektronicznym weryfikowanym przy pomocy ważnego kwalifikowanego certyfikatu w dniu 2026-01-08 roku przez:

Krzysztof Wilde, Przewodniczący Rady Pomorskiej Okręgowej Izby Inżynierów Budownictwa.

* Weryfikację poprawności danych w niniejszym zaświadczeniu można sprawdzić za pomocą numeru weryfikacyjnego zaświadczenia na stronie Polskiej Izby Inżynierów Budownictwa www.piib.org.pl lub kontaktując się z biurem właściwej Okręgowej Izby Inżynierów Budownictwa.

4.2 Opis techniczny

4.2.1 Podstawa opracowania

- zlecenie inwestora,
- warunki przyłączeniowe nr P/25/019389, P/25/017380, P/25/035591 ,
- aktualna mapa geodezyjna w skali 1:500,
- Decyzja o ustaleniu lokalizacji inwestycji celu publicznego Nr 9/2026.
- protokół z narady koordynacyjnej G.6630.61.2026 z dnia 17.04.2026,
- wizja lokalna w terenie,
- uzgodnienia branżowe,
- standardy techniczne w ENERGA-OPERATOR SA Oddział Koszalin,
- inwentaryzacja istniejącej sieci 0,4 kV,
- obowiązujące normy, przepisy i zarządzenia:
 - N SEP-E-004. „Elektroenergetyczne i sygnalizacyjne linie kablowe. Projektowanie i budowa”

4.2.2 Zakres opracowania i stan istniejący

Aktualnie działki nr 258/6, 261/2, 261/3, przeznaczone zasilania do w miejscowości Łąkie nie posiada zasilania w energię elektryczną.

Projekt dotyczy budowy linii kablowej 0,4 kV do zasilania budynku mieszkalnego jednorodzinnego zlokalizowanego na działce nr 261/3 , budynku rekreacyjno-leśnikowego zlokalizowanego na działce nr 261/2, budynku gospodarczego zlokalizowanego na działce nr 261/2 w miejscowości Łąkie . Moc przyłączeniowa dedykowana dla dz nr 261/2 mieszkalnego wynosi 16 kW , dla dz nr 261/3 mieszkalnego wynosi 16 kW, dla dz nr 258/6 mieszkalnego wynosi 12,5 kW. Zgodnie z warunkami przyłączenia z istniejącej stacji nr T591116 Łąkie Kuchenek zlokalizowanej na dz. nr 263 należy wyprowadzić nowy obwód 200 kablem 0,4 kV typu YAKXS 4x120 mm² poprowadzić poprzez niniejszą działkę , działkę nr 258/7 w kierunku działki przeznaczonej do zasilania. Na działce nr 258/7 przy granicy z działką nr 258/6 zaprojektowano złącze kablowo licznikowe typu KRSN-P2/2F-NH2/R-NH00/F nr Z5904666 Z projektowanego złącza nr Z5904666 należy wyprowadzić kabel 0,4 kV typu YAKXS 4x120 mm² poprowadzić przez dz nr 258/7, 263, 261/5 w kierunku działek nr 261/2, 261/3 przeznaczonych do zasilania na dz. Nr 261/5 przy granicy z działkami zasilanymi zaprojektowano złącze kablowo licznikowe typu P2-Rs/LZV/F nr Z5904667.

Przejście pod drogą powiatową i w skarpach dz. nr 263 zaprojektowano w technologii przewiertu sterowanego.

Zabezpieczenie proj. obwodu 200 w stacji transformatorowej o wartości WT-1 gG 80A.

Zabezpieczenie przedlicznikowe dla przyłączanej działek o wartości 25 A,

Obciążalność długotrwała kabla YAKXS 4 x 120 mm² wynosi I_{dd} = 234 A.

4.2.3 Linia kablowa 0,4 kV

Kable układać w uprzednio wykopanym rowie o głębokości 0.8m , na 10cm warstwie podsypki piaskowej. Po ułożeniu kabel przysypać 10cm warstwą piasku i 15cm warstwą rodzimego gruntu. Na całej trasie kabel oznaczyć folią PCV koloru niebieskiego. Odległość folii nad kablem winna wynosić minimum 25cm. Pozostałą część rowu kablowego zasypać gruntem rodzimym ubijając go warstwami. Wzdłuż trasy kabla ustawić oznaczniki kablowe, a na kabel założyć opisy kablowe zgodnie z normą. Przy skrzyżowaniu mediami podziemnymi i drogami stosować rury ochronną SRS 110 i HDPE 110 zgodnie z projektem zagospodarowania terenu.

Opisy na kablu :

YAKXS 4 x 120 mm ² ENERGA 2026
--

4.2.4 Złącza kablowe

Stosować złącza kablowe typu KRSN-P2/2F-NH2/R-NH00/F, P2-Rs/LZV/F typ EMITER wykonane z tworzyw termoutwardzalnych . Złącza kablowe ustawić zgodnie z niniejszym projektem rys. nr E-2 i E-4

4.2.5 Ochrona od porażeń

Jako dodatkową ochronę od porażeń przyjmuje się w sieci zewnętrznej przedlicznikowej, samoczynne wyłączenie obwodu w czasie $t \leq 5$ s (dawniej zerowanie). Punkty PEN w złączach uziemić, wartość rezystancji $R \leq 5\Omega$. Uziomy prętowe wykonać zestawami typu Galmar 3/4" o długości 1,5 m. Połączenia uziomów zabezpieczyć przed korozją.

4.2.6 Opinia geotechniczna

W nawiązaniu do zapisów ujętych w § 4 ust.2 pkt. 1 Rozporządzenia Ministra Transportu, Budownictwa i Gospodarki Morskiej z dnia 25 kwietnia 2002 r. (Dz. U. 2012 poz. 463), oraz normy europejskiej PN-EN 1997-1:2008 (Eurokod 7) warunki gruntowe w rejonie obiektu należy sklasyfikować jako proste.

Na podstawie wizji lokalnej i przeprowadzonych badań w terenie ustalono:

- pierwszą warstwę gruntu stanowi czarnoziem (warstwa grubości około 30cm),
- kolejną warstwę gruntu (do poziomu posadowienia projektowanej infrastruktury) stanowią grunty rodzime mineralne w postaci piasków średnich (mało spoiste), wilgotność naturalna $\pm 10\%$, gęstość objętościowa $\pm 1,75 \text{ t/m}^3$, woda gruntowa znajduje się poniżej posadowienia projektowanej linii kablowej.

Stosownie do § 4 ust.3 pkt. 1 Rozporządzenia Ministra Transportu, Budownictwa i Gospodarki Morskiej z dnia 25 kwietnia 2002 r. (Dz. U. 2012 poz. 463) projektowana inwestycja zalicza się do pierwszej kategorii geotechnicznej.

4.2.7 Obszar oddziaływania obiektu

Na podstawie obowiązujących aktów prawnych tj m.in.:

- ustawy z dnia 21 marca 1985 r. o drogach publicznych, art. 16.1, art. 39.1;
- ustawy z dnia 27 kwietnia 2001 r. Prawo ochrony środowiska, art. 122a;
- rozporządzenia Rady Ministrów z dnia 9 listopada 2010 r. w sprawie przedsięwzięć mogących znacząco oddziaływać na środowisko, (Dz. U. 2010. Poz. 213), § 3 ust. 1 pkt 7
- - załącznik nr 2, pkt. 33 Rozporządzenia Ministra Środowiska z dn. 30 października 2003 r. w sprawie dopuszczalnych poziomów pól elektromagnetycznych w środowisku oraz sposobów sprawdzania dotrzymania tych poziomów (Dz.U. 2003 nr 192 poz. 1883),
- normy SEP-E-004, Dz. 3

obszar oddziaływania projektowanej linii kablowej 0,4 kV rozumiany jako teren wyznaczony w otoczeniu obiektu budowlanego na podstawie przepisów odrębnych, wprowadzających związane z tym obiektem ograniczenia w zagospodarowaniu, w tym zabudowy, tego terenu zgodnie art. 3 pkt 20 ustawy z dnia 7 lipca 1994r. - Prawo budowlane (tekst jednolity: Dz. U. 2013 r. poz. 1409; z późn. zm.), nie wykracza poza granice działek objętych inwestycją tj. 220105_2.0010. 258/7, 220105_2.0010. 261/5, 220105_2.0010. 263 obręb 0010, Łąkie-gm.Lipnica położonych w miejscowości Łąkie-gm.Lipnica sporządzony został zgodnie z obowiązującymi. Projektowana inwestycja nie należy do przedsięwzięć, o których mowa w art. 59 ust. 1 i 2 ustawy z dnia 3 października 2008 r. o udostępnianiu informacji o środowisku i jego ochronie, udziale społeczeństwa w ochronie środowiska oraz ocenach oddziaływania na środowisko (t.j. Dz. U. z 2018 r. poz. 2081 ze zmianami) i nie znajduje się w katalogu zawartym w rozporządzeniu Rady Ministrów z dnia 9 listopada 2010 r. w sprawie przedsięwzięć mogących znacząco oddziaływać na środowisko (t.j. Dz. U. z 2016 poz. 71).

W wyniku przedmiotowej inwestycji nie zostaną naruszone interesy prawne osób trzecich ani nie zostaną pogorszone warunki użytkowe sąsiednich nieruchomości.

4.2.8 Ochrona środowiska

Inwestycja polegająca na budowie linii kablowej 0,4 kV w miejscowości, Łąkie zgodnie z Dz. U. z 2008r. Nr 199, poz. 1227 o udostępnianiu informacji o środowisku i jego ochronie, udziale społeczeństwa w ochronie środowiska oraz o ocenach oddziaływania na środowisko nie wpływa na ten obszar, środowisko, zdrowie, warunki życia i pracy człowieka, powietrze, krajobraz oraz klimat.

Inwestycja nie ma wpływu, nie zmienia sposobu użytkowania gruntu. Na terenie objętym inwestycją nie zmieniają się warunki gruntowo-wodne, nie spowoduje one wyłączenia powierzchni czynnej biologicznie. Na terenie inwestycji nie zachodzi konieczność wycinki drzew i krzewów. Wszelkie wykopy w pobliżu drzew należy wykonywać z należytą uwagą, aby nie uszkodzić systemu korzeniowego. Podczas wykopów humus należy odłożyć a przy zasypywaniu wykopów ułożyć na pierwotne miejsce. Ewentualny nadmiar humusu należy rozplantować. Po zakończeniu Inwestycji teren należy doprowadzić do stanu pierwotnego.

Inwestycja nie ma negatywnego wpływu na środowisko.

4.2.9 Uwagi końcowe.

- a. Przed przystąpieniem do budowy wykonawca zapozna się z treścią uzgodnień projektowych, lokalizacją istniejącego uzbrojenia terenu oraz uzyska niezbędne pozwolenia na prowadzenie robót.
- b. Trasę projektowanej linii kablowej należy wytyczyć geodezyjnie a po pracach zainwentaryzować geodezyjnie.
- c. Teren budowy po zakończeniu robót doprowadzić do stanu pierwotnego.
- d. Roboty wykonać zgodnie z obowiązującą w ENERGA-OPERATOR Spółka Akcyjna Oddział w Koszalinie instrukcją o bezpiecznej pracy w energetyce wymagania te są uwzględnione w w/w instrukcji. Zgodnie z ustawą z dnia 07 lipca 1994 r. Prawo Budowlane,
- e. Całość prac wykonać zgodnie z obowiązującymi przepisami BHP, normami oraz warunkami technicznymi wykonywania i odbioru robót budowlanych, i niniejszą dokumentacją.
- f. Zamiar wprowadzenia zmian w projekcie uzgodnić z autorem projektu,
- g. Po zakończeniu budowy wykonać:
 1. Pomiar ochrony od porażeń, rezystancję izolacji kabla,
 2. Pomiar rezystancji uziemień


Tomasz Olechnowicz

Nazwa obwodu: 200



Licencja nr 60127 ver. 2.9

TN-C

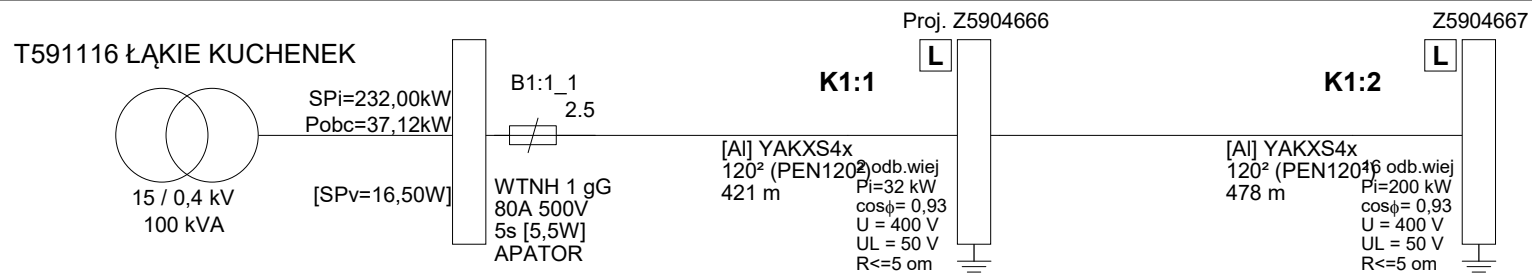

Tomasz Olechnowicz

Nazwa obwodu: 200



Licencja nr 60127 wer. 2.9

Wyniki obliczeń skuteczności ochrony od porażeń:

Element	Opis	I [m]	Zabezpieczenie	Opis zabezpieczenia	Czas zadziałania [s]	Zs [Ω]	Ia [A]	Zs*Ia [V]	Tolerancja[V]	U [V]	Zs*Ia ≤ U	Izw [A]
K1:1	YAKXS4x 120 ₄	421,0	B1:1_1	WTNH 1 gG 80 A (APATOR)	5,0	0,361	200,0	72,11	±2,88	230	TAK	637,9
K1:2	YAKXS4x 120 ₄	478,0	B1:1_1	WTNH 1 gG 80 A (APATOR)	5,0	0,684	200,0	136,70	±5,47	230	TAK	336,5

OCHRONA OD PORAŻEŃ **JEST SKUTECZNA**

Program oblicza ww. wielkości zgodnie z PN-HD 60364-5-52 w zakresie ochrony od porażeń prądem elektrycznym.

W obliczeniach uwzględniono wartość impedancji powiększoną o 25%.

Program korzysta ze stabelaryzowanych danych:

- rezystancje i reaktancje typowych transformatorów, kabli i przewodów linii napowietrznych i instalacyjnych wg "Komentarza do Rozp.Min.Przemysłu (...)" Instytutu Energetyki, wyd. SEP 1992
- rezystancje i reaktancje innych elementów wg danych producentów
- wartości skutecznych prądów wyłączalnych odczytano z pasmowych charakterystyk czasowo-prądowych wg PN lub danych producentów (tolerancja odczytu ±4%)

* - typ zdefiniowany przez Użytkownika

Maksymalny prąd zadziałania bezp. topikowych wg Standard Techniczny ENERGA Operator S.A. (współ. 2.5 lub 3 lub 4.5).

Maksymalny czas wyłączenia bezpiecznika gTR wynoszący 2 sekundy zgodnie z PN-EN 60076-5:2009.

Tomasz Olechnowicz

Nazwa obwodu: 200



Licencja nr 60127 wer. 2.9

Wyniki obliczeń spadków napięcia:

Element	Opis	l [m]	U [V]	$\sum P_{i.k.}$	$\sum P_{s.k.}$	n. k.	$P_{i.k.}$	$k_{j.k.}$	$P_{s.k.}$	$P_{o.k.}$	$k_{j.s.}$	$P_{i.w.}$	n w.	$\sum P_{i.w.}$	$\sum n w.$	$k_{j.w.}$	Pobl	$\cos \phi$	k_x	dU[%]	IB [A]
K1:1	YAKXS4x 12(f)	421,0	400	0,00	0,00	-	-	-	-	-	1,00	32,00	2	232,00	18	0,160	37,12	0,93	1,16	2,86	57,61
K1:2	YAKXS4x 12(f)	478,0	400	0,00	0,00	-	-	-	-	-	1,00	200,00	16	200,00	16	0,180	36,00	0,93	1,16	3,15	55,87
							0,00		0,00												6,01

parametry i wyniki obliczeń dla odcinka:

$S_{Pi.k.}$ - suma mocy zainstal. odbiorców komunalnych [kW]

$S_{Ps.k.}$ - suma mocy szczyt. odbiorców komunalnych [kW]

n k., $P_{i.k.}$, $k_{j.k.}$, $P_{s.k.}$ - dane odbiorcy komunalnego [kW]

$P_{o.k.} = [P_{o(k-1)} + P_{s(k-1)}] * k_{js(k-1)} + P_{s.k.}$

$k_{j.s.}$ - wsp. jednoczesn. styku gałęzi (dot. mocy szczytowych odb. komunalnych)

$P_{i.w.}$, n w. - dane odbiorcy wiejskiego [kW]

$S_{Pi.w.}$ - suma mocy zainstalowanych odbiorców wiejskich [kW]

$S_{n.w.}$ - suma ilości odbiorców wiejskich

$k_{j.w.}$ - wsp. jednoczesności dla odbiorców wiejskich

Pobl - rzeczywiste obciążenie mocą danego odcinka [kW]

k_x - współczynnik wpływu reaktancji $k_x = 1 + (X/R) * \tan \phi$

IB - prąd roboczy [A]

Program korzysta ze stabelaryzowanych danych:

- rezystancje i reaktancje typowych transformatorów, kabli i przewodów linii napowietrznych i instalacyjnych wg "Komentarza do Rozp.Min.Przemysłu (...)" Instytutu Energetyki, wyd. SEP 1992

- rezystancje i reaktancje innych elementów wg danych producentów

- wsp. jednoczesności dla odbiorców wiejskich wg Zarządzenia Nr 12 z 1969 r. byłego Zjednoczenia Energetyki

* - typ zdefiniowany przez Użytkownika

4.2 2 Zestawienie podstawowych materiałów

Lp	Nazwa materiału	Jedn. Miary	Ilość	Uwagi
1	Kabel YAKXS 4x120 mm ²	m.	897	
2	Folia kablowa niebieska	m	855	
3	Rura osłonowa HDPE ϕ 110	m	314	
4	Rura osłonowa SRS ϕ 110	m	60	
5	Bednarka S/tZn 25x4 mm	m	48	
6	Pręty uziemiające „GALMAR” $\frac{3}{4}$ ”	m	48	
7	Elementy łączeniowe „GALMAR”	szt.	16	
8	Złącze KRSN-P2/2F-NH2/R-NH00/F	szt.	1	
9	Złącze P2-Rs/LZV/F	szt.	1	
10	Zabezpieczenia WT NH gF 63 A	szt.	3	
11	Zabezpieczenia WT NH gF 50 A	szt.	3	
12	Zabezpieczenia WT-1 NH gG 80 A	szt.	3	
13	Ogranicznik mocy ETIMAT T 3P , 25 A	szt.	3	
14	Zwory 250 A	szt.	3	
15	Tabliczki identyfikacyjne na kabel do ziemi	szt.	55	
16	Piasek	m ³	72	

5.CZĘŚĆ RYSUNKOWA

Obiekt: Projekt na budowę linii kablowej 0,4kV dla zasilania dz. nr : 261/2, 261/3, 258/6 w m.
Łąkie, gm. Lipnica,

Kategoria obiektu budowlanego: XXVI

Adres: dz. Nr: 220105_2.0010. 258/7, 220105_2.0010. 261/5, 220105_2.0010. 263 obręb 0010,
Łąkie-gm.Lipnica .

Jednostka ewidencyjna : 220105_2, Lipnica

Inwestor: ENERGA-OPERATOR S.A.
z siedzibą w Gdańsku
Oddział w Koszalinie
ul. Morska 10 , 75-950 Koszalin

Biuro

Projektowe: Ośrodek Rzeczoznawstwa SEP w Słupsku
ul. Przemysłowa 114, 76-200 Słupsk

Słupsk 07 sierpień 2026 rok

Oświadczam, że treści mapy na niniejszym wydruku są
identyczne z treścią zarejestrowanej mapy dla celów
projektowych


Opracował:	tech. T. Olechnowicz	instalacyjna w zakresie sieci, instalacji i urządzeń elektrycznych elektroenergetycznych	POM/0201/ZHOE/13	Data: 25.03.2026
Projektował:	mgr inż. P. Gaweł	instalacyjna w zakresie sieci, instalacji i urządzeń elektrycznych elektroenergetycznych	POM/0015/PWOE/12	Inwestor: ENERGA-OPERATOR SA Oddział w Koszalinie ul. Morska 10 75-950 Koszalin
	Imię i nazwisko	Specjalność	Nr uprawnień	Podpis
Nazwa i adres obiektu budowlanego: Projekt na budowę linii kablowej 0,4 kV dla przyłączenia dz. nr: 261/2, 261/3, 258/6 w m. Łąkie, gm. Lipnica .				SKALA: 1:500 WP- P/25/019389 P/25/017380, P/25/035591
Biuro projektowe: Ośrodek Rzeczoznawstwa SEP w Słupsku, 76-200 Słupsk, ul.Przemysłowa 114, tel.59 842 29 09		TYTUŁ RYSUNKU: PROJEKT ZAGOSPODAROWANIA TERENU		Nr zad. OBI/84/2502521 Nr rys. E-1/6

MAPA DO CELÓW PROJEKTOWYCH
SKALA 1:500

woj. pomorskie gm. Lipnica – id. 220105_2
obr. Łąkie-gm.Lipnica – id. 220105_2.0010
dz. 260, 334, 328/1, 259, 323, 263, 327, 335, 322/1, 319/1, 319/5, 104/6, 322/9,
702, 261/1, 261/2, 261/3, 261/5, 258/3, 258/4, 258/5, 258/6, 258/7
ID: 6640.2491.2025
sporządzona przez:
Usługi Geodezyjne "Geowektor" Jacek Rudnicki
ul. Gdynska 18, 76-200 Słupsk
adres e-mail: info@geowektor.pl, tel: 511 727 410
data sporządzenia dokumentu: 05.03.2026r.
Geodezyjny układ współrzędnych płaskich "2000 strefa 6/18"
Układ odniesienia wysokości "PL-EVRF2007-NH"
zakres opracowania obszaru aktualizacji:
W zakresie mapy znajdują się prawem chronione przed zniszczeniem
punkty osnowy geodezyjnej nr: brak
Mapę sporządzono bez ustalenia służebności ujawnionych w księgach wieczystych.
Mapę sporządzono bez ustalenia granic prawnych.

sporządził:
technik geodeta Norbert Capar
sprawdził kierownik pracy geodezyjnej:

GEODETA UPRAWNIONY
mgr inż. Jacek Rudnicki
Nr upr. 20581
Uwaga! Nie wyklucza się istnienia w terenie innych nie wskazanych
na niniejszej mapie urządzeń podziemnych, które nie były zgłoszone
do inwentaryzacji
Uwaga! Granice pozyskano z numerycznej bazy EGB Starostwa Powiatowego
w Bytowie. Stan prawny przebiegu tych granic do czasu ich geodezyjnego
ustalenia w terenie może być rozbieżny z przedstawionym.

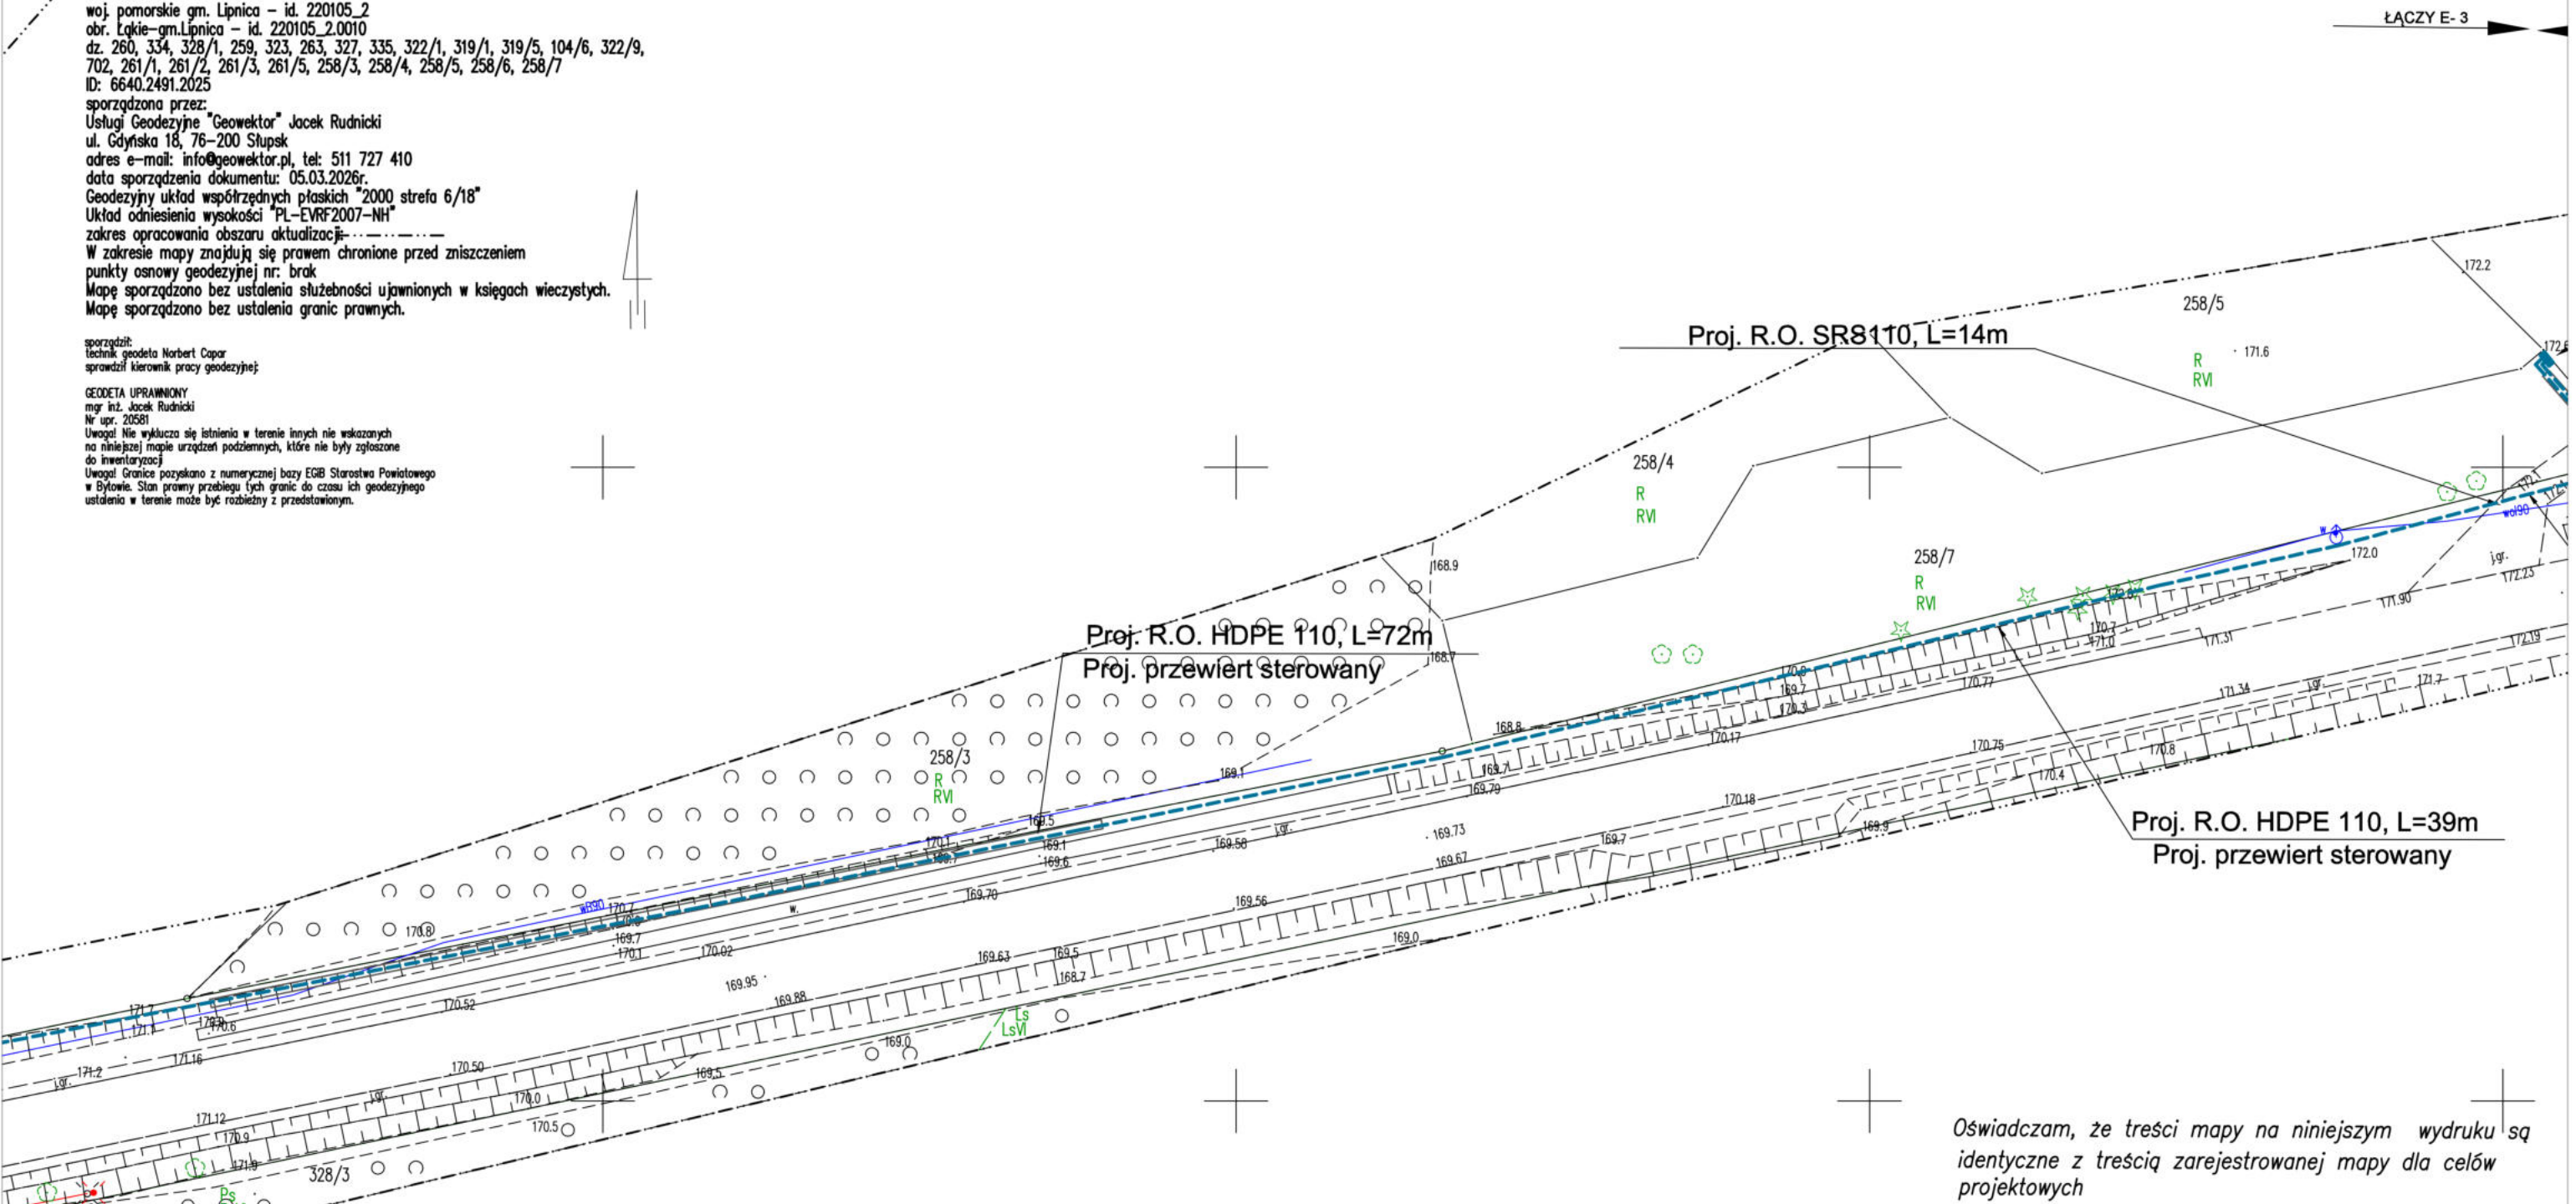

Oświadczam, że treści mapy na niniejszym wydruku są
identyczne z treścią zarejestrowanej mapy dla celów
projektowych

Poświadczam, że niniejszy dokument został opracowany w wyniku prac geodezyjnych i kartograficznych, których rezultaty zawiera operat techniczny pozytywnie zweryfikowany. Jednocześnie informuję, że jestem świadomy odpowiedzialności karnej za złożenie fałszywego oświadczenia.	
Identyfikator zgłoszenia prac geodezyjnych	6640.2491.2025
Organ służby geodezyjnej, który otrzymał zgłoszenie	STAROSTA BYTOWSKI
Wykonawca prac geodezyjnych	Usługi Geodezyjne "GEOWEKTOR" Jacek Rudnicki
Data sporządzenia i numer protokołu zawierającego wynik pozytywnej weryfikacji	23.03.2026 r. 6640.2491.2025_34768
Imię i nazwisko oraz nr uprawnień zawodowych kierownika prac	mgr inż. Jacek Rudnicki nr upr 20581

Elektronicznie
podpisany przez
Jacek Rudnicki
Data: 2026.03.24
08:33:30 +01'00'

Opracował:	tech. T. Olechnowicz	instalacyjna w zakresie sieci, instalacji i urządzeń elektrycznych i elektroenergetycznych	POM/0201/ZHOE/13		Data: 25.03.2026
Projektował:	mgr inż. P. Gaweł	instalacyjna w zakresie sieci, instalacji i urządzeń elektrycznych i elektroenergetycznych	POM/0015/PWOE/12		Inwestor: ENERGA-OPERATOR SA Oddział w Koszalinie ul. Morska 10 75-950 Koszalin
	Imię i nazwisko	Specjalność	Nr uprawnień	Podpis	
Nazwa i adres obiektu budowlanego: Projekt na budowę linii kablowej 0,4 kV dla przyłączenia dz. nr: 261/2, 261/3, 258/6 w m. Łąkie, gm. Lipnica .					SKALA: 1:500 WP- P/25/019389 P/25/017380, P/25/035591
Biuro projektowe: Ośrodek Rzeczoznawstwa SEP w Słupsku, 76-200 Słupsk, ul.Przemysłowa 114, tel.59 842 29 09		TYTUŁ RYSUNKU: PROJEKT ZAGOSPODAROWANIA TERENU			Nr zad. OBI/84/2502521 Nr rys. E-1/6

Stacja transformatorowa nr T591116 Łąkie Kuchenek


ISTN. TRANSFORMATOR. 15/0,4 kV
100 kVA

Istn. Ru

UKŁAD SIECI TN-C

Proj. obwód 200 -
Proj. WT 80A gG

NR Z5904666
Proj. złącze KRSN-P2/2F-NH2/R-NH00/F
WP-P/25/035591

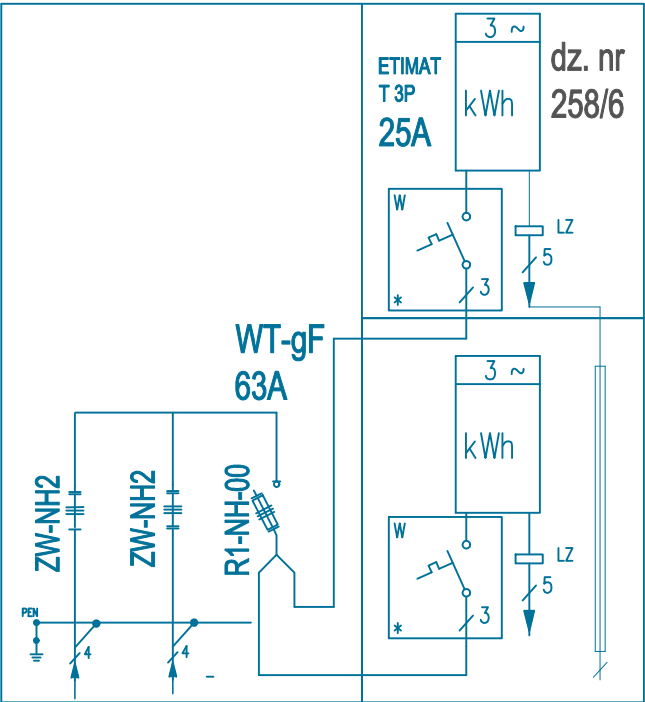


Proj. uziom
pionowy
 $R_u \leq 5 \Omega$

Proj. kabel 0,4 kV - YAKXS 4x120mm²,
L1=400m /421 m

Proj. kabel 0,4 kV - YAKXS 4x120mm²,
L2= 455m /476 m


NR Z5904667
Proj. złącze P2-Rs/LZV/F

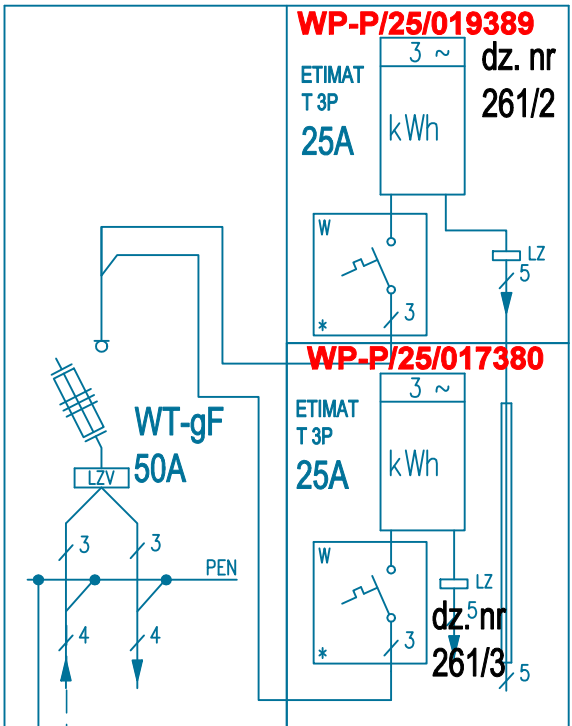

Proj. uziom
pionowy
 $R \leq 5 \Omega$

Opracował:	tech. T. Olechnowicz	instalacyjna w zakresie sieci, instalacji i urządzeń elektrycznych i elektroenergetycznych	POM/0201/ZHOE/13	Data:	07.08.2026
Projektował:	mgr inż. P. Gawęł	instalacyjna w zakresie sieci, instalacji i urządzeń elektrycznych i elektroenergetycznych	POM/0015/PWOE/12	Investor:	ENERGA-OPERATOR SA Oddział w Koszalinie ul. Morska 10 75-950 Koszalin
	Imię i nazwisko	Specjalność	Nr uprawnień	Podpis	
Nazwa i adres obiektu budowlanego: Projekt na budowę linii kablowej 0,4 kV dla przyłączenia dz. nr: 261/2, 261/3, 258/6 w m. Łąkie, gm. Lipnica .					SKALA: 1:500 WP- P/25/019389 P/25/017380, P/25/035591
Biuro projektowe: Ośrodek Rzeczoznawstwa SEP w Słupsku, 76-200 Słupsk, ul.Przemysłowa 114, tel.59 842 29 09		TYTUŁ RYSUNKU: SCHEMAT IDEOWY ZASILANIA			Nr zad. OBI/84/2502521 Nr rys. E-5/6

Istn. stacja transformatorowa
T591116 Łąkie Kuchenek

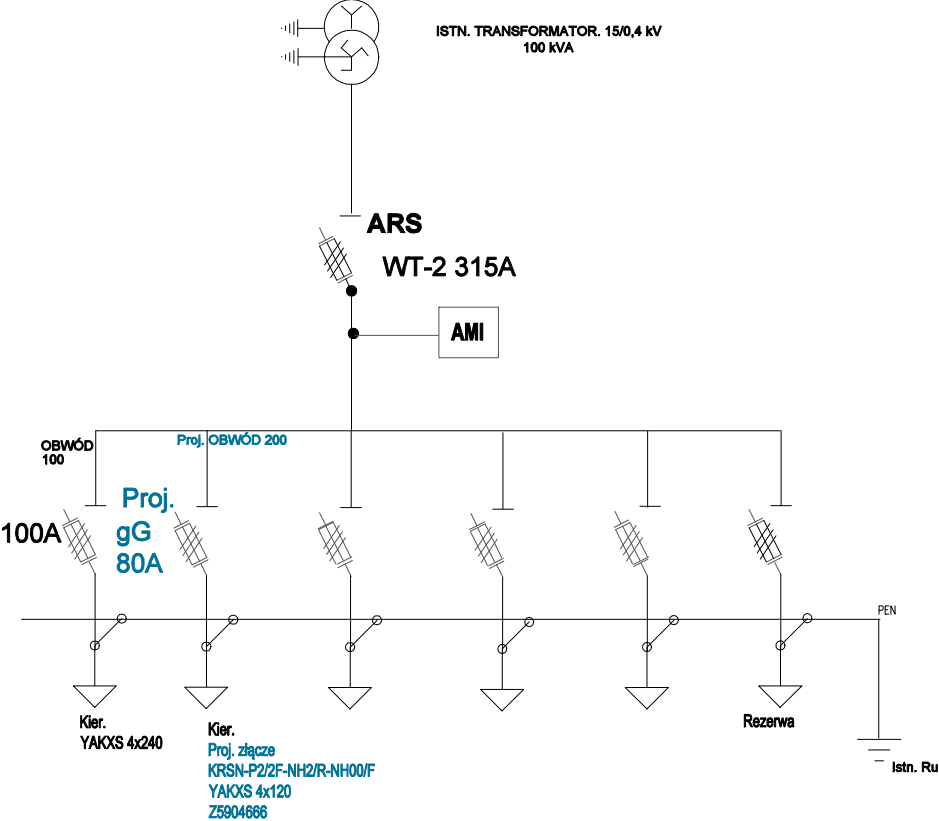

Opracował:	tech. T. Olechnowicz	instalacyjna w zakresie sieci, instalacji i urządzeń elektrycznych elektroenergetycznych	POM/0201/ZHOE/13		Data: 07.08.2026
Projektował:	mgr inż. P. Gawęł	instalacyjna w zakresie sieci, instalacji i urządzeń elektrycznych elektroenergetycznych	POM/0015/PWOE/12		Inwestor: ENERGA-OPERATOR SA Oddział w Koszalinie ul. Morska 10 75-850 Koszalin
	Imię i nazwisko	Specjalność	Nr uprawnień	Podpis	
Nazwa i adres obiektu budowlanego:					SKALA:
Projekt na budowę linii kablowej 0,4 kV dla przyłączenia dz. nr: 261/2, 261/3, 258/6 w m. Łąkie, gm. Lipnica .					1:500
					WP- P/25/019389 P/25/017380, P/25/035591
Biuro projektowe:		TYTUŁ RYSUNKU: SCHEMAT STACJI TRAFO			Nr zad.
Ośrodek Rzecznawstwa SEP w Słupsku, 76-200 Słupsk, ul.Przemysłowa 114, tel.59 842 29 09					OBI/84/2502521
					Nr rys. E-6/6

6. ZAŁĄCZNIKI DO PZT

biekt: Projekt na budowę linii kablowej 0,4kV dla zasilania dz. nr : 261/2, 261/3, 258/6 w m. Łąkie,
gm. Lipnica,

Kategoria obiektu budowlanego: XXVI

Adres: dz. Nr: 220105_2.0010. 258/7, 220105_2.0010. 261/5, 220105_2.0010. 263 obręb 0010,
Łąkie-gm.Lipnica .

Jednostka ewidencyjna : 220105_2, Lipnica

Inwestor: ENERGA-OPERATOR S.A.
z siedzibą w Gdańsku
Oddział w Koszalinie
ul. Morska 10 , 75-950 Koszalin

Biuro

Projektowe: Ośrodek Rzeczoznawstwa SEP w Słupsku
ul. Przemysłowa 114, 76-200 Słupsk

Słupsk 07 sierpień 2026 rok

1. Spis treści	2
1.1. Decyzja o ustaleniu lokalizacji inwestycji celu publicznego Nr 09/2026.....	3
1.2. Warunki przyłączeniowe	14
1.3. Protokół z narady koordynacyjnej nr G.6630.61.2026	18
1.4 Wypis z rejestru gruntów	24
1.5. Wykaz pozyskanych tytułów prawnych do zadania inwestycyjnego	27
1.6. Uzgodnienie EOP	28
1.7. Decyzja z ZDP	33
1.8. Informacja BIOZ	38



Znak sprawy: RIG.6733.9.2026.AK

DECYZJA NR 9/2026 O USTALENIU LOKALIZACJI INWESTYCJI CELU PUBLICZNEGO

Na podstawie:

- art. 1 ust. 2, art. 4 ust. 2 pkt 1, art. 50 ust 1, art. 51 ust. 1 pkt 2, art. 53 ust. 3 i 4 pkt 2, 2a, 6, 8, 9, art. 54 ustawy z dnia 27 marca 2003r. o planowaniu i zagospodarowaniu przestrzennym (Dz. U. z 2026r. poz. 538 z późn. zm.), zwana dalej „PZP”,
- art. 104 ustawy z dnia 14 czerwca 1960r. Kodeks postępowania administracyjnego (Dz. U. z 2025r. poz. 1691 z późn. zm.), zwana dalej „KPA”,
- rozporządzenia Ministra Rozwoju i Technologii z dnia 15 lipca 2024r. w sprawie sposobu ustalania wymagań dotyczących nowej zabudowy i zagospodarowania terenu w przypadku braku miejscowego planu zagospodarowania przestrzennego (Dz. U. z 2024r. poz. 1116),
- rozporządzenia Ministra Infrastruktury z dnia 26 sierpnia 2003r. w sprawie oznaczeń i nazewnictwa stosowanych w decyzji o ustaleniu lokalizacji inwestycji celu publicznego oraz w decyzji o warunkach zabudowy (Dz. U. z 2003r. poz. 1589);

po rozpatrzeniu wniosku z dnia 19 marca 2026 r. (wpływ: 20 marca 2026r.) złożonego przez złożonego przez Pana Tomasz Olechnowicza, reprezentującego firmę Stowarzyszenie Elektryków Polskich Oddział Słupski Ośrodek Rzeczoznawstwa SEP w Słupsku z siedzibą przy ul. Przemysłowej 114, 76-200 Słupsk (adres do korespondencji: ul, Sienkiewicza 2/5, 77-100 Bytów), działającego na podstawie pełnomocnictwa w imieniu ENERGA-OPERATOR S.A. z siedzibą w Gdańsku, Oddział w Koszalinie z siedzibą przy ul. Morskiej 10, 75-950 Koszalin, w sprawie ustalenia lokalizacji inwestycji celu publicznego polegającej na budowie elektroenergetycznej linii kablowej nn 0,4 kV na terenie części działek nr 263 i 261/5, położonych w obrębie ewidencyjnym Łąkie, gmina Lipnica;

po uzgodnieniu z:

1. **Pomorskim Wojewódzkim Konserwatorem Zabytków w Gdańsku – Delegatura w Słupsku** – w odniesieniu do obszarów i obiektów objętych formami ochrony zabytków, o których mowa w art. 7 ustawy z dnia 23 lipca 2003 r. o ochronie zabytków i opiece nad zabytkami oraz ujętych w gminnej ewidencji zabytków – postanowienie znak ARD.5151.356.2026.MS z dnia 23 lipca 2026r. – uzgodnienie pozytywne;
2. **Państwową Powiatową Inspekcją Sanitarną w Bytowie** – organem właściwym pod względem wymagań higienicznych i zdrowotnych – postanowienie znak SZNS.9002.1451.2026 z dnia 14 lipca 2026r. – uzgodnienie bez zastrzeżeń;
3. **Starostą Powiatu Bytowskiego** – organem właściwym w sprawach ochrony gruntów rolnych – w odniesieniu do gruntów wykorzystywanych na cele rolne w rozumieniu przepisów o gospodarce nieruchomościami – brak stanowiska w terminie – uzgodnienie bez uwag;
4. **Państwowym Gospodarstwem Wodnym Wody Polskie, Zarządem Zlewni w Chojnicach** – organem właściwym w sprawach melioracji wodnych – w odniesieniu do gruntów wykorzystywanych na cele rolne w rozumieniu przepisów o gospodarce nieruchomościami – brak stanowiska w terminie – uzgodnienie „milczącą zgodą”;
5. **Regionalnym Dyrektorem Ochrony Środowiska w Gdańsku** – w odniesieniu do obszarów objętych ochroną na podstawie przepisów o ochronie przyrody – uzgodnienie „milczącą zgodą”;

6. Zarządem Dróg Powiatowych w Bytowie – w odniesieniu do obszarów przyległych do pasa drogowego – postanowienie znak DM.4302.361.2026 z dnia 20 lipca 2026r. (wpływ: 22 lipca 2026r.) – uzgodnienie bez uwag;

ustalam warunki lokalizacji inwestycji celu publicznego
dla przedsiębiorstwa ENERGA-OPERATOR S.A. z siedzibą w Gdańsku,
Oddział w Koszalinie z siedzibą przy ul. Morskiej 10, 75-950 Koszalin,
reprezentowanej przez pełnomocnika – Pana Tomasz Olechnowicza,
(adres do korespondencji: ul. Sienkiewicza 2/5, 77-100 Bytów),

dla inwestycji polegającej na budowie elektroenergetycznej linii kablowej nn 0,4 kV na terenie części działek nr 263 i 261/5, położonych w obrębie ewidencyjnym Łąkie, gmina Lipnica, w granicach określonych na załączniku graficznym, stanowiącym integralną część niniejszej decyzji.

1. Ustalenia dotyczące funkcji i rodzaju zabudowy:

Budowa elektroenergetycznej linii kablowej nn 0,4 kV wraz ze złączami – infrastruktura techniczna.

2. Ustalenia i szczegółowe zasady zagospodarowania terenu oraz jego zabudowy:

- a) ustalenia dotyczące warunków i wymagań kształtowania ładu przestrzennego:
- dopuszcza się budowę elektroenergetycznej linii kablowej nn 0,4 kV o długości do około 1000 m,
 - dopuszcza się budowę złączy kablowych i kablowo-pomiarowych,
 - dopuszcza się budowę niezbędnej infrastruktury towarzyszącej,
 - teren inwestycji stanowi część działek 263 i 261/5, obręb Prądzona, położonych w miejscowości Prądzona, o łącznej powierzchni około 1,0840 ha, w granicach określonych na załączniku graficznym,
 - nieprzekraczalna linia zabudowy – ze względu na charakter inwestycji – nie określa się,
 - maksymalna intensywność zabudowy – ze względu na charakter inwestycji nie ustala się,
 - nadziemna intensywność zabudowy – nie ustala się,
 - udział powierzchni zabudowy – nie ustala się,
 - udział powierzchni biologicznie czynnej – co najmniej 50% powierzchni terenu inwestycji,
 - przy projektowaniu i budowie urządzeń infrastruktury technicznej należy zachować właściwe odległości od innych sieci i urządzeń, a ewentualne kolizje infrastruktury technicznej eliminować za zgodą i na warunkach gestorów sieci,
 - projekt budowlany winien odpowiadać wymaganiom przepisów szczególnych;
- b) ustalenia dotyczące ochrony środowiska, przyrody i krajobrazu, dziedzictwa kulturowego i zabytków oraz dóbr kultury współczesnej:
- planowana inwestycja nie należy do przedsięwzięć, o których mowa w ustawie z dnia 3 października 2008r. o udostępnianiu informacji o środowisku i jego ochronie, udziale społeczeństwa w ochronie środowiska oraz o ocenach oddziaływania na środowisko (Dz. U. z 2026r. poz. 670 z późn. zm.), i nie znajduje się w katalogu zawartym w rozporządzeniu Rady Ministrów z dnia 10 września 2019r. w sprawie przedsięwzięć mogących znacząco oddziaływać na środowisko (Dz. U. z 2019r. poz. 1839 z późn. zm.), w związku z czym nie wymaga potrzeby przeprowadzania oceny oddziaływania przedsięwzięcia na środowisko,
 - obszar planowanej inwestycji jest zlokalizowany na terenie objętym formą ochrony przyrody, o której mowa w art. 6 ust. 1 ustawy z dnia 16 kwietnia 2004 r. o ochronie przyrody (Dz. U. z 2026 r., poz. 13 z późn. zm.) – teren inwestycji znajduje się częściowo w **obszarze Natura 2000 Ostoja Borzyszkowska PLH220079**, dla którego obowiązują przepisy art. 33 ww. ustawy,

- planowana inwestycja nie może ograniczać dotychczasowych funkcji zagospodarowania terenu występujących na działkach sąsiednich,
 - w trakcie przygotowania i realizacji inwestycji należy zapewnić oszczędne korzystanie z terenu,
 - w trakcie prac budowlanych inwestor jest zobowiązany uwzględnić ochronę środowiska na obszarze prowadzenia prac,
 - przy prowadzeniu prac budowlanych dopuszcza się wykorzystanie i przekształcanie elementów przyrodniczych wyłącznie w takim zakresie, w jakim jest to konieczne w związku z realizacją przedmiotowej inwestycji,
 - jeżeli ochrona elementów przyrodniczych nie jest możliwa, należy podjąć działania mające na celu naprawienie wyrządzonych szkód, w szczególności przez kompensację przyrodniczą,
 - obszar planowanej inwestycji nie jest zlokalizowany na terenie objętym ochroną archeologiczno-konserwatorską; w przypadku odkrycia w trakcie realizacji inwestycji, przedmiotu, który posiada cechy zabytku lub wykopaliska archeologicznego osoby prowadzące roboty budowlane i ziemne są zobowiązane zabezpieczyć znaleziska, wstrzymać wszelkie roboty mogące je uszkodzić lub zniszczyć i niezwłocznie powiadomić Wojewódzkiego Konserwatora Zabytków, a jeżeli nie jest to możliwe Wójta Gminy Lipnica,
 - przestrzegać innych warunków wynikających z przepisów szczególnych;
- c) warunki obsługi w zakresie infrastruktury technicznej i komunikacji:
- przyłącze do sieci elektrycznej – na warunkach wydanych przez właściwego gestora sieci,
 - zaopatrzenie w wodę – nie dotyczy planowanej inwestycji,
 - odprowadzanie ścieków – nie dotyczy planowanej inwestycji,
 - odprowadzanie wód opadowych – powierzchniowo w granicach rozpatrywanego terenu,
 - sposób gromadzenia i unieszkodliwiania odpadów – zgodnie z przepisami obowiązującymi na danym terenie,
 - obsługa komunikacyjna – nie dotyczy planowanej inwestycji,
 - minimalna liczba miejsc do parkowania – nie dotyczy planowanej inwestycji.
- d) wymagania dotyczące ochrony interesów osób trzecich:
- należy zapewnić ochronę uzasadnionych interesów osób trzecich:
 - dostępu do drogi publicznej,
 - możliwości korzystania z wody, kanalizacji, energii elektrycznej i ciepłej oraz ze środków łączności,
 - dostępu do światła dziennego do pomieszczeń przeznaczonych na pobyt ludzi,
 - przed uciążliwościami powodowanymi przez hałas, wibracje, zakłócenia elektryczne i promieniowanie, zanieczyszczeniem powietrza, wody i gleby,
 - zanieczyszczeniem powietrza, wody i gleby;
 - projektowana inwestycja nie powinna pogarszać warunków użytkowania nieruchomości, na której jest zlokalizowana, a jej użytkowanie nie może powodować uciążliwości w zakresie emisji hałasu, uciążliwości zapachowej, emisji spalin, bezpieczeństwa komunikacyjnego itp. dla terenów sąsiednich, uciążliwość powinna zamknąć się w granicach części działek, na których będzie realizowana niniejsza inwestycja,
 - inwestor powinien przy wykonywaniu swego prawa powstrzymać się od działań, które zakłócałyby korzystanie z nieruchomości sąsiednich ponad przeciętną miarę, wynikającą ze społeczno-gospodarczego przeznaczenia nieruchomości i stosunków miejscowych – art. 144 ustawy z dnia 23 kwietnia 1964r. Kodeks cywilny (Dz. U. z 2026r. poz. 795 późn. zm.),
 - należy spełnić wymagania dotyczące bezpieczeństwa pożarowego, bezpieczeństwa konstrukcji, bezpieczeństwa użytkowania oraz ochrony środowiska;

- e) ochrona obiektów budowlanych na terenach górniczych – nie dotyczy ze względu na położenie poza terenami górniczymi.

Linie rozgraniczające teren inwestycji oraz oznaczenia graficzne przedstawiono na mapie, stanowiącej załącznik do niniejszej decyzji.

UZASADNIENIE

UZASADNIENIE

W dniu 19 marca 2026r. Pan Tomasz Olechnowicz, reprezentujący firmę Stowarzyszenie Elektryków Polskich Oddział Słupski Ośrodek Rzeczoznawstwa SEP w Słupsku z siedzibą przy ul. Przemysłowej 114, 76-200 Słupsk (adres do korespondencji: ul, Sienkiewicza 2/5, 77-100 Bytów), działający na podstawie pełnomocnictwa w imieniu ENERGA-OPERATOR S.A. z siedzibą w Gdańsku, Oddział w Koszalinie z siedzibą przy ul. Morskiej 10, 75-950 Koszalin, złożył wniosek (wpływ: 20 marca 2026r.) w sprawie ustalenia lokalizacji inwestycji celu publicznego polegającej na budowie elektroenergetycznej linii kablowej nn 0,4 kV na terenie części działek nr 263 i 261/5, położonych w obrębie ewidencyjnym Łąkie, gmina Lipnica.

Wnioskowany teren znajduje się na obszarze, na którym brak jest miejscowego planu zagospodarowania przestrzennego, w związku z powyższym lokalizacja inwestycji celu publicznego następuje na podstawie decyzji o lokalizacji inwestycji celu publicznego w trybie przepisu art. 4 ust. 2 pkt 1 ustawy o planowaniu i zagospodarowaniu przestrzennym.

W myśl art. 6 ust. 2 ustawy z dnia 21 sierpnia 1997r. o gospodarce nieruchomościami, budowa i utrzymywanie, przewodów i urządzeń służących do przesyłania energii elektrycznej, a także innych obiektów i urządzeń niezbędnych do korzystania z tych przewodów i urządzeń, należą do inwestycji celu publicznego.

Zgodnie z art. 53 ust. 3 ustawy PZP dokonano analizy warunków i zasad zagospodarowania terenu oraz jego zabudowy wynikających z przepisów odrębnych oraz stanu faktycznego i prawnego terenu, na którym przewiduje się realizację inwestycji.

Zgodnie z planem ogólnym gminy Lipnica, przyjętym Uchwałą nr XVIII/105/2025 Rady Gminy w Lipnicy z dnia 23 grudnia 2025 r. w sprawie uchwalenia planu ogólnego gminy Lipnica (Dz. Urz. Woj. Pom. z dnia 23 stycznia 2026r. poz. 357), który zaczął obowiązywać w dniu 7 lutego 2026r., teren inwestycji znajduje się poza obszarem uzupełnienia zabudowy oraz w następujących strefach planistycznych:

część działki 261/5	SN - Strefa zieleni i rekreacji				
	Profil podstawowy: teren zieleni urządzonej, teren plaży, teren wód, teren komunikacji, teren ogrodów działkowych, <u>teren infrastruktury technicznej</u>				
oznaczenie/opis	profil dodatkowy	maksymalna nadziemna intensywność zabudowy	maksymalny udział powierzchni zabudowy	maksymalna wysokość zabudowy	minimalny udział powierzchni biologicznie czynnej
17SN	teren usług sportu i rekreacji, teren usług kultury i rozrywki, teren usług handlu detalicznego, teren usług gastronomii, teren usług turystyki, teren usług nauki, teren usług edukacji, teren usług zdrowia i pomocy społecznej, teren zieleni naturalnej, teren lasu	0,5	25%	9 m	50%

część działki nr 263	SI - Strefa infrastrukturalna				
	Profil podstawowy: <u>teren infrastruktury technicznej</u> , teren komunikacji, teren ogrodów działkowych				
oznaczenie /opis	profil dodatkowy	maksymalna nadziemna intensywność zabudowy	maksymalny udział powierzchni zabudowy	maksymalna wysokość zabudowy	minimalny udział powierzchni biologicznie czynnej
3SI	teren zieleni urządzonej, teren zieleni naturalnej, teren lasu, teren wód	-	-	-	20%

Strony postępowania zawiadomiono o wszczęciu postępowania oraz o podjętych krokach w sprawie w dniu 9 lipca 2026r. poprzez zawiadomienie i obwieszczenie. W tym samym dniu projekt decyzji przesłano do organów współdziałających celem uzyskania uzgodnień.

Państwowy Powiatowy Inspektor Sanitarny w Bytowie w 14 lipca 2026r. postanowieniem nr SZNS.9022.1451.2026 uzgodnił projekt decyzji bez zastrzeżeń pod względem wymagań higienicznych i sanitarnych. Pomorski Wojewódzki Konserwator Zabytków w Gdańsku Delegatura w Słupsku postanowieniem znak ARD.5151.356.2026.AR z dnia 23 lipca 2026r. uzgodnił projekt decyzji bez uwag w zakresie ochrony archeologiczno-konserwatorskiej.

Zarząd Dróg Powiatowych w Bytowie wydał w dniu 20 lipca 2026r. (wpływ: 22 lipca 2026r.) postanowienie znak DM.4302.361.2026, którym uzgodnił projekt decyzji pozytywnie. Pozostałe organy współdziałające zajęły stanowisko w sprawie wykorzystując instytucję „milczącej zgody”.

Następnie w dniu 27 lipca 2026r. pisemnie i poprzez obwieszczenie zawiadomiono wszystkie strony o zakończeniu zbierania materiałów i możliwości zapoznania się z aktami sprawy. W związku z tym, że w określonym terminie nie wpłynęły uwagi, możliwe stało się wydanie decyzji kończącej postępowanie administracyjne.

Sporządzenie decyzji powierza się osobie posiadającej kwalifikacje do projektowania w planowaniu przestrzennym. Projekt decyzji o ustaleniu lokalizacji inwestycji celu publicznego przygotowała mgr inż. Anna Kamińska, posiadająca kwalifikacje do projektowania w planowaniu przestrzennym na podstawie art. 5 pkt 5 ustawy PZP.

W związku z powyższym należało orzec jak w sentencji niniejszej decyzji.

POUCZENIE

Przed rozpoczęciem procesu inwestycyjnego należy spełnić wymogi zawarte w Ustawie Prawo budowlane z dnia 7 lipca 1994 r. – Prawo Budowlane (Dz. U. z 2025 r. poz. 418 z późn. zm.).

Niniejsza decyzja o ustaleniu lokalizacji inwestycji celu publicznego jest pierwszym etapem w czynnościach administracyjnych, zmierzających do realizacji przyszłej inwestycji.

Decyzja o ustaleniu lokalizacji inwestycji celu nie przesądza o realizacji inwestycji, określa jedynie zasady i warunki zagospodarowania przestrzennego przedmiotowego terenu w oparciu o obowiązujące przepisy w tym zakresie – ustawa PZP.

Wszelkie zagadnienia związane ze spełnieniem warunków, o jakich mowa w przepisach prawa budowlanego rozstrzygane są w odrębnym postępowaniu administracyjnym przez właściwy organ administracji budowlanej.

Decyzja niniejsza nie rodzi praw do terenu oraz nie narusza prawa własności i uprawnień osób trzecich. Wnioskodawcy, który nie uzyskał prawa do dysponowania nieruchomością przeznaczoną na cele budowlane nie przysługuje roszczenie o zwrot nakładów poniesionych w związku z otrzymaną decyzją o ustaleniu lokalizacji inwestycji celu publicznego. Decyzja może ulec wygaśnięciu, jeżeli inny wnioskodawca uzyskał pozwolenie na budowę, lub dla terenu objętego inwestycją uchwalono plan miejscowy, którego ustalenia są inne niż w wydanej decyzji.

Zgodnie z ustawą z dnia 27 marca 2003 r. o planowaniu i zagospodarowaniu przestrzennym, w przypadku niewydania przez właściwy organ decyzji w sprawie ustalenia lokalizacji inwestycji celu publicznego w terminie 65 dni od dnia złożenia wniosku o wydanie takiej decyzji, organ wyższego

stopnia wymierza temu organowi, w drodze postanowienia, na które przysługuje zażalenie, karę pieniężną w wysokości 500 zł za każdy dzień zwłoki. Do powyższego terminu nie wlicza się terminów przewidzianych w przepisach prawa do dokonania określonych czynności, okresów zawieszenia postępowania oraz okresów opóźnień spowodowanych z winy strony albo z przyczyn niezależnych od organu. Postępowanie w sprawie wymierzenia kary pieniężnej wszczyna się z urzędu, jeżeli podmiot, który wystąpił z wnioskiem o ustalenie lokalizacji inwestycji celu publicznego, wniesie żądanie wymierzenia tej kary. Żądanie wnosi się za pośrednictwem organu właściwego do wydania decyzji w sprawie ustalenia lokalizacji inwestycji celu publicznego.

Od niniejszej decyzji służy odwołanie do Samorządowego Kolegium Odwoławczego w Słupsku, z siedzibą przy ul. Jana Pawła II 1, 76-200 Słupsk, które należy wnieść za pośrednictwem Wójta Gminy Lipnica w terminie 14 dni od dnia jej doręczenia.

Przed upływem terminu do wniesienia odwołania strona może zrzec się prawa do wniesienia odwołania wobec organu administracji publicznej, który wydał decyzję. Z dniem doręczenia organowi administracji publicznej oświadczenia o zrzeczeniu się prawa do wniesienia odwołania przez ostatnią ze stron postępowania, decyzja staje się ostateczna i prawomocna.

Załączniki:

- 1) załączniki graficzne do decyzji nr 1 i 2 – mapy w skali 1:1000,
- 2) załącznik tekstowy do decyzji:
- 3) analiza warunków, zasad zagospodarowania terenu i zabudowy, wynikających z przepisów odrębnych oraz stanu faktycznego i prawnego terenu, na którym przewiduje się realizację inwestycji.

Wójt Gminy Lipnica
Marek Cichosz
/podpisano elektronicznie/

Otrzymują:

1. Energa – Operator S.A. – pełnomocnik Pan Tomasz Olechnowicz
2. Pani Iwona Kotłowska
3. Pan Adrian Kotłowski
4. Pan Piotr Lemańczyk
5. Pani Joanna Olik – Lemańczyk
6. Pani Liliana Morawska
7. Pan Bartłomiej Żołnowski
8. Powiat Bytowski – Zarząd Dróg Powiatowych
9. a/a

Do wiadomości:

1. Starostwo Powiatowe w Bytowie, Wydział Architektoniczno – Budowlany
2. Urząd Marszałkowski Województwa Pomorskiego w Gdańsku

Sprawę prowadzi:

Anna Kamińska
Tel: 59 82 17 092


STAROSTA BYTOWSKI
ul. Ks. dr. B. Domańskiego 2
77-100 Bytów

Nr kanc.: G.6642.422.2026

MAPA ZASADNICZA
SKALA 1:1000

Układ odniesienia: PL-ETRF89, układ wsp. płaskich: PL-2000 strefa 6 (18°), układ wys.: PL-EVRF2007-NH
obr. Łąkie-gm.Lipnica 0010: dz. 104/6, 258/3, 258/4, 258/5, 258/6, 258/7, 259, 260, 261/1, 261/2,
261/3, 261/5, 263, 319/1, 322/1, 322/9, 323, 327, 328/3, 328/4, 334, 335, 702

ZAŁĄCZNIK GRAFICZNY NR 1
DO DECYZJI NR 9 / 2026 O USTALENIU
LOKALIZACJI INWESTYCJI CELU PUBLICZNEGO
ZNAK: RIG.6733.9.2026.AK
Z DNIA 4.08.2026 R.
SKALA 1:1000

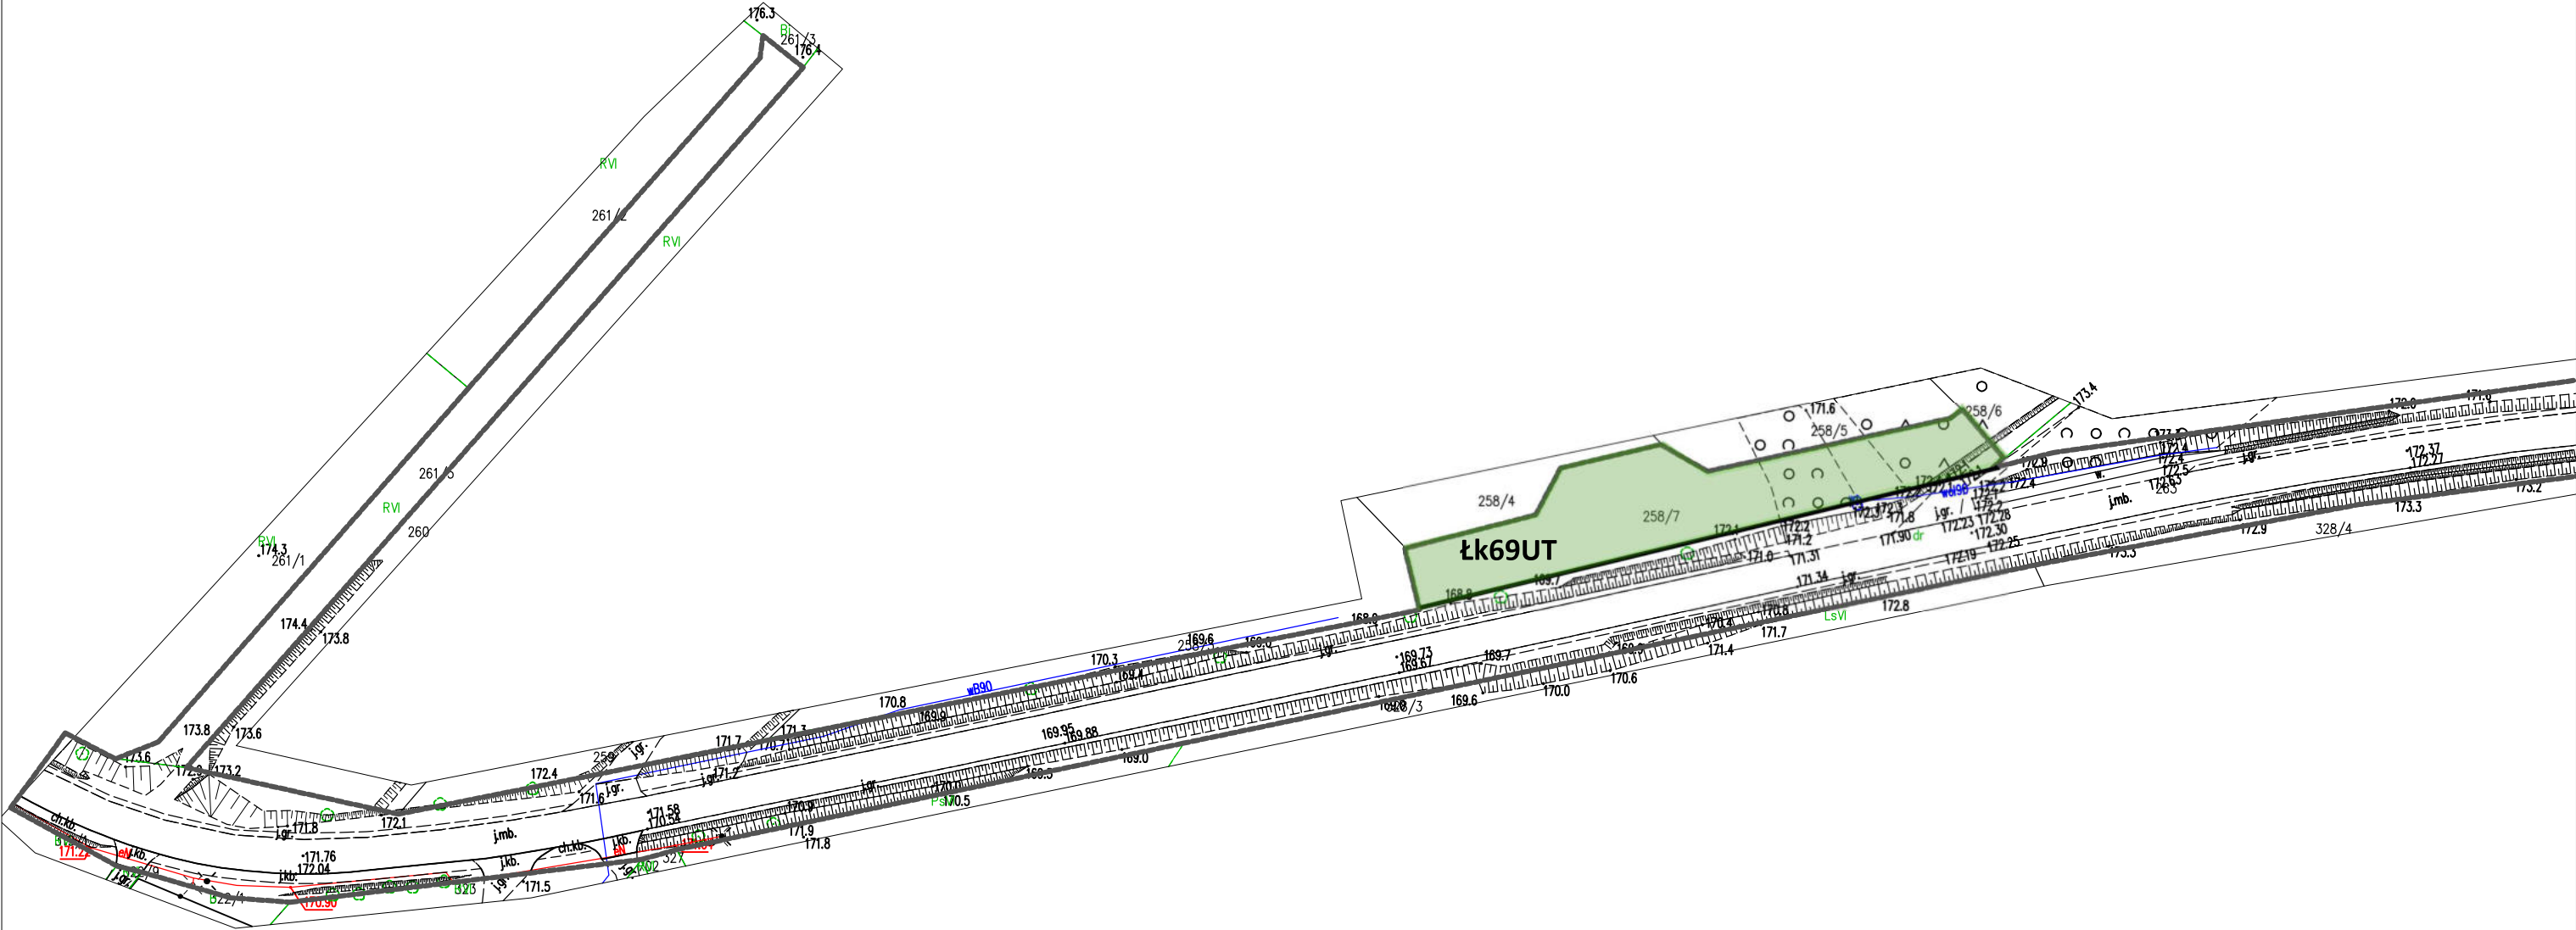

Wójt Gminy Lipnica
Marek Cichosz
/podpisano elektronicznie/

OZNACZENIA	
	LINIE ROZGRANICZAJĄCE TEREN INWESTYCJI
POWIERZCHNIA TERENU INWESTYCJI: OK. 1,0840 HA	
Projekt decyzji przygotowała mgr inż. Anna Kamińska uprawniona do projektowania w planowaniu przestrzennym na podstawie art. 5 pkt 5 ustawy o planowaniu i zagospodarowaniu przestrzennym z dnia 27 marca 2003 r. (Dz. U. z 2024 r., poz. 1130 z późn. zm.).	


STAROSTA BYTOWSKI
ul. Ks. dr. B. Domańskiego 2
77-100 Bytów

Nr kanc.: G.6642.422.2026

MAPA ZASADNICZA
SKALA 1:1000

Układ odniesienia: PL-ETRF89, układ wsp. płaskich: PL-2000 strefa 6 (18°), układ wys.: PL-EVRF2007-NH
obr. Łąkie-gm.Lipnica 0010: dz. 104/6, 258/3, 258/4, 258/5, 258/6, 258/7, 259, 260, 261/1, 261/2,
261/3, 261/5, 263, 319/1, 322/1, 322/9, 323, 327, 328/3, 328/4, 334, 335, 702

ZAŁĄCZNIK GRAFICZNY NR 2
DO DECYZJI NR 9 / 2026 O USTALENIU
LOKALIZACJI INWESTYCJI CELU PUBLICZNEGO
ZNAK: RIG.6733.9.2026.AK
Z DNIA 4.08.2026 R.
SKALA 1:1000

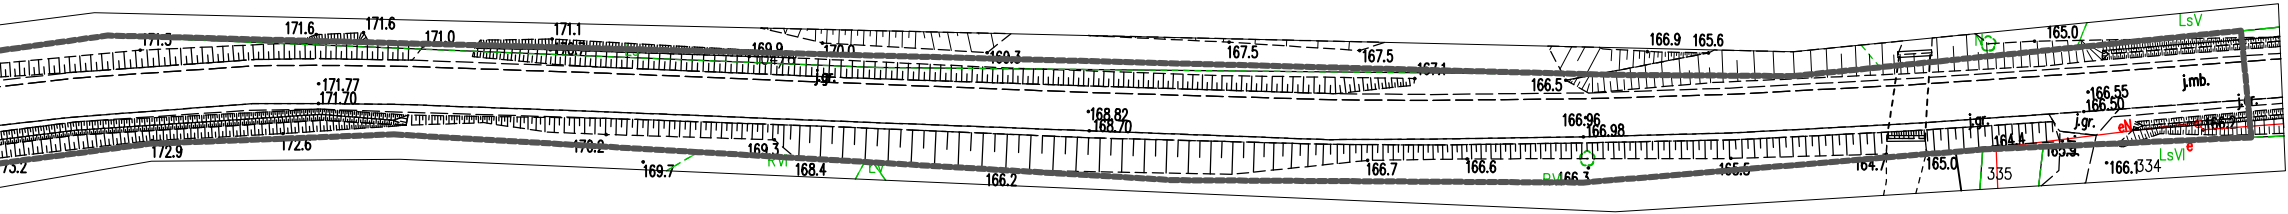

Wójt Gminy Lipnica
Marek Cichosz
/podpisano elektronicznie/

OZNACZENIA	
	LINIE ROZGRANICZAJĄCE TEREN INWESTYCJI
POWIERZCHNIA TERENU INWESTYCJI: OK. 1,0840 HA	
Projekt decyzji przygotowała mgr inż. Anna Kamińska uprawniona do projektowania w planowaniu przestrzennym na podstawie art. 5 pkt 5 ustawy o planowaniu i zagospodarowaniu przestrzennym z dnia 27 marca 2003 r. (Dz. U. z 2024 r., poz. 1130 z późn. zm.).	



WÓJT GMINY LIPNICA

Załącznik tekstowy do decyzji
Nr 9/2026 o ULICP z dnia 4.08.2026r.

Znak sprawy: RIG.6733.9.2026.AK

ANALIZA

WARUNKÓW, ZASAD ZAGOSPODAROWANIA TERENU I JEGO ZABUDOWY, WYNIKAJĄCYCH Z PRZEPISÓW ODRĘBNYCH ORAZ STANU FAKTYCZNEGO I PRAWNEGO TERENU, NA KTÓRYM PRZEWIDUJE SIĘ REALIZACJĘ INWESTYCJI ZGODNIE Z ART. 53 UST. 3 USTAWY O PLANOWANIU I ZAGOSPODAROWANIU PRZESTRZENNYM

1. Warunki i zasady zagospodarowania terenu, jego zabudowy wynikające z przepisów odrębnych:

Na terenie gminy Lipnica obowiązuje plan ogólny, o którym mowa w ustawie o planowaniu i zagospodarowaniu przestrzennym. Został on przyjęty Uchwałą nr XVIII/105/2025 Rady Gminy w Lipnicy z dnia 23 grudnia 2025 r. w sprawie uchwalenia planu ogólnego gminy Lipnica (Dz. Urz. Woj. Pom. z dnia 23 stycznia 2026r. poz. 357) i zaczął obowiązywać w dniu 7 lutego 2026r.

Analizując ustalenia planu ogólnego, Wójt Gminy Lipnica stwierdził, że nie zachodzi okoliczność dotycząca obowiązku sporządzenia miejscowego planu zagospodarowania przestrzennego dla terenu przedmiotowej inwestycji, a przedmiotowa decyzja jest zgodna w myśl. z art. 54 ust. 2.

Zgodnie z planem ogólnym gminy Lipnica, teren inwestycji znajduje się poza obszarem uzupełnienia zabudowy oraz w następujących strefach planistycznych:

część działki 261/5	SN - Strefa zieleni i rekreacji				
	Profil podstawowy: teren zieleni urządzonej, teren plaży, teren wód, teren komunikacji, teren ogrodów działkowych, <u>teren infrastruktury technicznej</u>				
oznaczenie/opis	profil dodatkowy	maksymalna nadziemna intensywność zabudowy	maksymalny udział powierzchni zabudowy	maksymalna wysokość zabudowy	minimalny udział powierzchni biologicznie czynnej
17SN	teren usług sportu i rekreacji, teren usług kultury i rozrywki, teren usług handlu detalicznego, teren usług gastronomii, teren usług turystyki, teren usług nauki, teren usług edukacji, teren usług zdrowia i pomocy społecznej, teren zieleni naturalnej, teren lasu	0,5	25%	9 m	50%

część działki nr 263	SI - Strefa infrastrukturalna				
	Profil podstawowy: <u>teren infrastruktury technicznej</u> , teren komunikacji, teren ogrodów działkowych				
oznaczenie /opis	profil dodatkowy	maksymalna nadziemna intensywność zabudowy	maksymalny udział powierzchni zabudowy	maksymalna wysokość zabudowy	minimalny udział powierzchni biologicznie czynnej
3SI	teren zieleni urządzonej, teren zieleni naturalnej, teren lasu, teren wód	-	-	-	20%

Pozostała część terenu objętego przedmiotową inwestycją (działka nr 258/7 obręb Łąkie) jest objęta obowiązującym planem miejscowym przyjętym Uchwałą Nr XXX/236/2002 z dnia 20 września 2002r. w sprawie zmian miejscowego planu zagospodarowania przestrzennego miejscowości gmina Lipnica dla terenów położonych w miejscowościach: Borowy Młyn, Borzyszkowy, Brzeźno Szlacheckie, Brzozowo, Gliśno Wielkie, Karpno, Kiedrowice, Lipnica, Luboń, Łąkie, Mielno, Ostrowite, Osusznica, Prądzona, Wojsk, Zapceń (Dz. U. Woj. Pom. Nr 77 z dnia 19.11.2002r. poz. 1674; wejście w życie 4.12.2002r.) i oznaczona symbolem Łk69UT – tereny projektowanej funkcji turystyczno-rekreacyjnej.

W analizowanym obszarze nie występuje infrastruktura techniczna związana z celami ponadlokalnymi. Teren objęty inwestycją nie znajduje się w miejscowości uzdrowskiej, obszarze morskich portów i przystani, terenie górniczym, w parku narodowym, na terenie zagrożonym osuwaniem się mas ziemnych, na terenie ochrony zasobów wodnych oraz ochrony ludzi i mienia przed powodzią, na terenie zamkniętym, na terenie objętym formą ochrony zabytków.

Zgodnie z art. 53 ust. 4 pkt 2 ustawy PZP, w związku z tym, że teren inwestycji znajduje się w pobliżu strefy ochrony konserwatorskiej stanowiska archeologicznego, która stanowi obszar objęty ochroną na podstawie przepisów o ochronie zabytków i opiece nad zabytkami, decyzję wydaje się po uzgodnieniu z Wojewódzkim Konserwatorem Zabytków.

Zgodnie z art. 53 ust. 4 pkt 2a ustawy PZP, decyzję wydaje się po uzgodnieniu z właściwym organem Państwowej Inspekcji Sanitarnej pod względem wymagań higienicznych i zdrowotnych.

Zgodnie z art. 53 ust. 4 pkt 6 ustawy PZP, w związku z tym, że teren przeznaczony pod inwestycję jest wykorzystywany częściowo na cele rolne w rozumieniu przepisów o gospodarce nieruchomościami, decyzję wydaje się po uzgodnieniu z organami właściwymi w sprawach ochrony gruntów rolnych oraz melioracji wodnych.

Zgodnie z art. 53 ust. 4 pkt 8 ustawy PZP, w związku z tym, że teren inwestycji znajduje się częściowo w obszarze Natura 2000 Ostoja Borzyszkowska PLH220079, który stanowi obszar objęty ochroną na podstawie przepisów o ochronie przyrody, decyzję wydaje się po uzgodnieniu z Regionalnym Dyrektorem Ochrony Środowiska.

2. Stan faktyczny i prawny:

Teren planowanej inwestycji obejmuje część działek nr 261/5 i 263, położonych w obrębie ewidencyjnym Łąkie, gmina Lipnica o łącznej powierzchni około 1,0840 ha. Teren inwestycji częściowo stanowi teren drogi publicznej powiatowej nr 1731G oraz grunty rolne.

Działka nr 263 o powierzchni 2,24 ha stanowi drogę oraz przedmiot własności Powiatu Bytowskiego w trwałym zarządzie Zarządu Dróg Powiatowych w Bytowie.

Działka nr 261/5 o powierzchni 0,0890 ha stanowi grunty orne i przedmiot współwłasności Państwa: Adriana i Iwony Kotłowskich, Piotra Lemańczyka i Joanny Ollik – Lemańczyk, Liliany Morawskiej i Bartłomieja Żołnowskiego.

Realizacja przedsięwzięcia nie pociągnie za sobą zmian w istniejącym zagospodarowaniu gruntów, po zrealizowaniu inwestycji teren będzie mógł być wykorzystywany zgodnie z jego dotychczasowym przeznaczeniem.

Wójt Gminy Lipnica
Marek Cichosz
/podpisano elektronicznie/

Elektronicznie podpisany przez
Marek Cichosz
Data: 2026-08-04 14:50:55+02:00

Numer P/25/019389

Miejscowość Bytów

Data 14-03-2025

WARUNKI PRZYŁĄCZENIA

DO SIECI ELEKTROENERGETYCZNEJ ENERGA-OPERATOR SA
Oddział w Koszalinie

1. Przyłączany obiekt:
Nazwa: budynek gospodarczy
Adres (Nr działki): Łąkie, ul. -
gm. Lipnica, działka numer 261/2
2. Grupa przyłączeniowa: grupa V
3. Moc przyłączeniowa: 16 kW
4. Miejsce przyłączenia:
GPZ - GPZ Ostrowite [01100]
Linia 15 kV BRZOZOWO [01100-441]
Stacja SN/nn Łąkie Kuchenek [T591116]
Obwód nn - projektowany obwód kablowy 0,4kV
Obiekt Stacja SN/nn [SN] Łąkie Kuchenek [T591116]
5. Miejsce dostarczania energii elektrycznej:
zaciski prądowe na listwie zaciskowej w złączu kablowo-pomiarowym należącym do Energa-Operator S.A. w kierunku instalacji odbiorcy;
6. Rodzaj przyłącza: kablowe
7. Zakres prac niezbędnych do realizacji przyłączenia oraz wymagania w zakresie wyposażenia niezbędnego do współpracy z siecią:
 - 7.1. Zakres inwestycji realizowanych przez ENERGA-OPERATOR SA
 - 7.1.1. Urządzenia WN i SN:
-
 - 7.1.2. Stacja transformatorowa:
W istniejącej szafce stacyjnej w rezerwowym polu odpływowym dla projektowanego obwodu kablowego 0,4kV dobrać odpowiednie zabezpieczenie obwodowe.
 - 7.1.3. Urządzenia nn:
Od istniejącej szafki stacyjnej (z rezerwowego pola odpływowego) budowa odcinka kablowego o przekroju kabla wg obliczeń (lecz nie mniejszym niż 120mm² - wyprowadzenie nowego obwodu 0,4kV) oraz złącza kablowo-pomiarowego przy granicy działki nr 261/2 (projektowane złącze wyposażać w zabezpieczenia zgodne z niniejszymi warunkami przyłączenia).
Powyższe prace wykonać zgodnie z wytycznymi i standardami technicznymi obowiązującymi w Energa-Operator S.A. Oddział w Koszalinie oraz obowiązującymi przepisami i normami.
 - 7.1.4. Wyposażenie urządzeń, instalacji lub sieci, niezbędne do współpracy z siecią, do której instalacje lub sieci są przyłączane:
-
 - 7.1.5. Zabezpieczenie sieci przed zakłóceniami elektrycznymi powodowanymi przez urządzenia, instalacje lub sieci wnioskodawcy:
-
 - 7.1.6. Dostosowanie przyłączanych urządzeń, instalacji lub sieci do systemów sterowania dyspozytorskiego:
-
 - 7.1.7. Demontaże:
-
 - 7.2. Zakres inwestycji realizowanych przez Podmiot Przyłączany:
Podmiot przyłączany wykona WLZ do projektowanego złącza kablowo-pomiarowego oraz instalacje elektryczne w przyłączanym obiekcie, kosztem i staraniem własnym. Obciążenie poszczególnych faz rozłożyć możliwie równomiernie.



Uwaga: dokładna lokalizacja projektowanego złącza (w gestii Energa-Operator S.A.) zostanie określona dopiero po opracowaniu odpowiedniej dokumentacji przez Energa-Operator S.A.

8. Wymagany stopień skompensowania mocy biernej:

$\text{tg} \varphi \text{ QI:}$ 0.4
 $\text{tg} \varphi \text{ QIV:}$ 0

9. Wymagania dotyczące układu pomiarowo-rozliczeniowego i systemu pomiarowo-rozliczeniowego:

9.1. Miejsce zainstalowania:

wolnostojące złącze kablowo-pomiarowe

9.2. Rodzaj i prąd znamionowy oraz miejsce usytuowania zabezpieczenia przedlicznikowego / głównego:

wyłącznik nadmiarowo - prądowy bez członu zwarciovego (ogranicznik mocy) o prądzie znamionowym 25 A, zainstalowane w części pomiarowej złącza kablowo-pomiarowego; zabezpieczenie zwarciovowe: wkładki topikowe 50A gF (część kablowa)

9.3. Sposób pomiaru: bezpośredni

9.4. Rodzaj mierzonej energii: Energia elektryczna czynna pobrana, Straty nieobecne/ pomijalnie małe

9.5. Przystosowanie układu pomiarowo-rozliczeniowego do systemów zdalnego odczytu danych pomiarowych

-

9.6. Wymagania dodatkowe:

- Dla pomiaru pośredniego lub półpośredniego, zastosować odpowiednie przekładniki i listwę kontrolno-pomiarową a w obwodach wtórnych pomiaru wykonać zabezpieczenie obwodów napięciowych liczników oraz optyczną sygnalizację zaniku napięcia.
- Dla poszczególnych etapów budowy przewidzieć pomiar dostosowany do poboru mocy.
- Urządzenia pomiarowe winny być osłonięte i przystosowane do oplombowania.
- Wymagania techniczne dla układów transmisji danych pomiarowych określone są w Instrukcji Ruchu i Eksploatacji Sieci Dystrybucyjnej ENERGA-OPERATOR SA
- inne:

-

10. Dane dotyczące sieci oraz parametry w zakresie elektroenergetycznej automatyki zabezpieczeniowej i systemowej

10.1. Dotyczy sieci o napięciu do 1 kV:

- | | | |
|----|---|---------------------------------|
| a) | Układ sieci | TN-C |
| b) | Napięcie znamionowe sieci | 0,4 kV |
| c) | Maksymalny prąd zwarciovowy w sieci | 13 kA |
| | Rzeczywistą wartość prądu zwarciovowego oblicza projektant. | |
| d) | System ochrony od porażeń | Samoczynne wyłączenie zasilania |

10.2. Dotyczy sieci o napięciu powyżej 1 kV:

- | | | |
|----|---------------------------------------|-------|
| a) | Sposób pracy punktu neutralnego sieci | - |
| b) | Napięcie znamionowe sieci | - kV |
| c) | Prąd zwarcia doziemnego | - A |
| d) | Czas wyłączenia zwarcia doziemnego | - s |
| e) | Moc zwarciovowa na szynach 15 kV | - MVA |
| f) | Czas wyłączenia zwarcia wielofazowego | - s |

w stacji 110/15 kV GPZ GPZ Ostrowite

Rzeczywistą wartość prądu zwarcia wielofazowego oblicza projektant na podstawie mocy zwarciovowej.

- | | | |
|----|---------------------------|----------------------|
| g) | System ochrony od porażeń | uziemiaenie ochronne |
|----|---------------------------|----------------------|

10.3. Inne:

-

11. Dane znamionowe urządzeń, instalacji i sieci oraz dopuszczalne graniczne parametry ich pracy



Energa
operator

Rodzaj urządzenia/instalacji/sieci	Napięcie znam. [kV]	Moc znam. [kW]	Prąd rozruchu [A]

12. Inne ustalenia:

12.1. Dotyczy projektu budowlanego:

-

12.2. Dotyczy współpracy ruchowej:

-

12.3. Dotyczy umowy o przyłączenie:

Podpisaną umowę o przyłączenie dostarczyć na adres: Rejon Dystrybucji w Bytowie, ul. A. Mickiewicza 9, 77-100 Bytów. Prosimy nie wpisywać daty podpisania umowy, ponieważ pojawi się ona w momencie podpisania umowy przez Energa-Operator S.A.

12.4. Inne wymagania:

-

13. Użytkowane urządzenia elektryczne powinny spełniać wymagania określone w obowiązujących przepisach dotyczących kompatybilności elektromagnetycznej.

14. Przy realizacji niniejszych warunków przyłączenia należy uwzględnić wymagania określone w Instrukcji Ruchu i Eksploatacji Sieci Dystrybucyjnej obowiązującej na terenie działania ENERGA-OPERATOR SA.

15. Standardy jakościowe energii elektrycznej określa Rozporządzenie Ministra Gospodarki z dnia 4 maja 2007 roku (Dz.U. Nr 93 poz. 623 z 2007 r.).

ENERGA-OPERATOR SA nie zapewnia bezprzerwowej dostawy energii do sieci elektroenergetycznej dla ww. obiektu. Należy liczyć się z możliwością przerw w dostawie energii elektrycznej. Bezprzerwową dostawę energii elektrycznej można zapewnić jedynie poprzez zainstalowanie własnego źródła energii (np. agregatu prądotwórczego, urządzenia UPS, itp.) po uprzednim uzgodnieniu warunków jego instalacji z ENERGA-OPERATOR SA Oddział w Koszalinie

16. Zawarcie umowy o przyłączenie stanowi podstawę do rozpoczęcia realizacji prac projektowych i budowlano-montażowych, na zasadach określonych w tej umowie. Projekt umowy o przyłączenie stanowi załącznik do niniejszych warunków.

17. Warunki przyłączenia są ważne 2 lata od dnia ich doręczenia.

Po zawarciu umowy o przyłączenie warunki przyłączenia ważne są w okresie obowiązywania umowy o przyłączenie.

18. Działając na podstawie art. 7 ust. 14 ustawy z dnia 10 kwietnia 1997 roku – Prawo energetyczne (Dz. U. nr 54 poz. 348 z późn. zm.) w związku z art. 34 ust. 3 pkt 3 ustawy z dnia 7 lipca 1994 roku (Dz. U. nr 89 poz. 414 z późn. zm.) ENERGA-OPERATOR SA oświadcza, że zapewni dostawę energii dla obiektu przyłączonego:

- po przyłączeniu obiektu do sieci elektroenergetycznej na podstawie niniejszych warunków przyłączenia oraz w oparciu o umowę o przyłączenie, jaka zostanie zawarta pomiędzy Podmiotem Przyłączanym a ENERGA – OPERATOR SA,

- po zawarciu umowy o świadczenie usług dystrybucji lub umowy kompleksowej.

Niniejsze oświadczenie jest oświadczeniem w rozumieniu art. 34 ust. 3, pkt. 3 ustawy - Prawo budowlane.

Kierownik
Działu Przyłączeń

Dariusz Winnicki

Polzenius Rafał

OPRACOWAŁ

tel. 59 841 64 24

ZATWIERDZIŁ

Otrzymują:

1. Wnioskodawca

2. ENERGA-OPERATOR SA Oddział w Koszalinie Rejon Dystrybucji w Bytowie
ul. Mickiewicza 9, 77-100 Bytów

Numer P/25/017380

Miejscowość Bytów

Data 07-03-2025

WARUNKI PRZYŁĄCZENIA

DO SIECI ELEKTROENERGETYCZNEJ ENERGA-OPERATOR SA
Oddział w Koszalinie

1. Przyłączany obiekt:
Nazwa: dom jednorodzinny
Adres (Nr działki): Łąkie, ul. -
gm. Lipnica, działka numer 261/3
2. Grupa przyłączeniowa: grupa V
3. Moc przyłączeniowa: 16 kW
4. Miejsce przyłączenia:
GPZ - GPZ Ostrowite [01100]
Linia 15 kV BRZOZOWO [01100-441]
Stacja SN/nn Łąkie Kuchenek [T591116]
Obwód nn []
Obiekt Stacja SN/nn [SN] Łąkie Kuchenek [T591116]
5. Miejsce dostarczania energii elektrycznej:
zaciski prądowe na listwie zaciskowej w złączu kablowo-pomiarowym należącym do Energa-Operator S.A. w kierunku instalacji odbiorcy;
6. Rodzaj przyłącza: kablowe
7. Zakres prac niezbędnych do realizacji przyłączenia oraz wymagania w zakresie wyposażenia niezbędnego do współpracy z siecią:
 - 7.1. Zakres inwestycji realizowanych przez ENERGA-OPERATOR SA
 - 7.1.1. Urządzenia WN i SN:
-
 - 7.1.2. Stacja transformatorowa:
W istniejącej szafce stacyjnej w rezerwowym polu odpływowym dla projektowanego obwodu kablowego 0,4kV dobrać odpowiednie zabezpieczenie obwodowe.
 - 7.1.3. Urządzenia nn:
Od istniejącej szafki stacyjnej (z rezerwowego pola odpływowego) budowa odcinka kablowego o przekroju kabla wg obliczeń (lecz nie mniejszym niż 120mm² - wyprowadzenie nowego obwodu 0,4kV) oraz złącza kablowo-pomiarowego przy granicy działki nr 261/3 (projektowane złącze wyposażać w zabezpieczenia zgodne z niniejszymi warunkami przyłączenia).
Powyższe prace wykonać zgodnie z wytycznymi i standardami technicznymi obowiązującymi w Energa-Operator S.A. Oddział w Koszalinie oraz obowiązującymi przepisami i normami.
 - 7.1.4. Wyposażenie urządzeń, instalacji lub sieci, niezbędne do współpracy z siecią, do której instalacje lub sieci są przyłączane:
-
 - 7.1.5. Zabezpieczenie sieci przed zakłóceniami elektrycznymi powodowanymi przez urządzenia, instalacje lub sieci wnioskodawcy:
-
 - 7.1.6. Dostosowanie przyłączanych urządzeń, instalacji lub sieci do systemów sterowania dyspozytorskiego:
-
 - 7.1.7. Demontaże:
-
 - 7.2. Zakres inwestycji realizowanych przez Podmiot Przyłączany:
Podmiot przyłączany wykona WLZ do projektowanego złącza kablowo-pomiarowego oraz instalacje elektryczne w przyłączanym obiekcie, kosztem i staraniem własnym. Obciążenie poszczególnych faz rozłożyć możliwie równomiernie.

Uwaga: dokładna lokalizacja projektowanego złącza (w gestii Energa-Operator S.A.) zostanie określona dopiero po opracowaniu odpowiedniej dokumentacji przez Energa-Operator S.A.

8. Wymagany stopień skompensowania mocy bierniej:

$\text{tg} \varphi_{QI}$: 0.4

$\text{tg} \varphi_{QIV}$: 0

9. Wymagania dotyczące układu pomiarowo-rozliczeniowego i systemu pomiarowo-rozliczeniowego:

9.1. Miejsce zainstalowania:

wolnostojące złącze kablowo-pomiarowe

9.2. Rodzaj i prąd znamionowy oraz miejsce usytuowania zabezpieczenia przedlicznikowego / głównego:

wyłącznik nadmiarowo - prądowy bez członu zwarciovego (ogranicznik mocy) o prądzie znamionowym 25 A, zainstalowane w części pomiarowej złącza kablowo-pomiarowego; zabezpieczenie zwarciovowe: wkładki topikowe 50A gF (część kablowa)

9.3. Sposób pomiaru: bezpośredni

9.4. Rodzaj mierzonej energii: Energia elektryczna czynna pobrana, Straty nieobecne/ pomijalnie małe

9.5. Przystosowanie układu pomiarowo-rozliczeniowego do systemów zdalnego odczytu danych pomiarowych

-

9.6. Wymagania dodatkowe:

a) Dla pomiaru pośredniego lub półpośredniego, zastosować odpowiednie przekładniki i listwę kontrolno-pomiarową a w obwodach wtórnych pomiaru wykonać zabezpieczenie obwodów napięciowych liczników oraz optyczną sygnalizację zaniku napięcia.

b) Dla poszczególnych etapów budowy przewidzieć pomiar dostosowany do poboru mocy.

c) Urządzenia pomiarowe winny być osłonięte i przystosowane do oplombowania.

d) Wymagania techniczne dla układów transmisji danych pomiarowych określone są w Instrukcji Ruchu i Eksploatacji Sieci Dystrybucyjnej ENERGA-OPERATOR SA

e) inne:

-

10. Dane dotyczące sieci oraz parametry w zakresie elektroenergetycznej automatyki zabezpieczeniowej i systemowej

10.1. Dotyczy sieci o napięciu do 1 kV:

a)	Układ sieci	TN-C	
b)	Napięcie znamionowe sieci	0,4	kV
c)	Maksymalny prąd zwarciovowy w sieci	13	kA
	Rzeczywistą wartość prądu zwarciovowego oblicza projektant.		
d)	System ochrony od porażeń	Samoczynne wyłączenie zasilania	

10.2. Dotyczy sieci o napięciu powyżej 1 kV:

a)	Sposób pracy punktu neutralnego sieci	-	
b)	Napięcie znamionowe sieci	-	kV
c)	Prąd zwarcia doziemnego	-	A
d)	Czas wyłączenia zwarcia doziemnego	-	s
e)	Moc zwarciovowa na szynach 15 kV	-	MVA
f)	Czas wyłączenia zwarcia wielofazowego	-	s

w stacji 110/15 kV GPZ GPZ Ostrowite

Rzeczywistą wartość prądu zwarcia wielofazowego oblicza projektant na podstawie mocy zwarciovowej.

g) System ochrony od porażeń uziemienie ochronne

10.3. Inne:

-

11. Dane znamionowe urządzeń, instalacji i sieci oraz dopuszczalne graniczne parametry ich pracy



Energa
operator

Rodzaj urządzenia/instalacji/sieci	Napięcie znam. [kV]	Moc znam. [kW]	Prąd rozruchu [A]

12. Inne ustalenia:

12.1. Dotyczy projektu budowlanego:

-

12.2. Dotyczy współpracy ruchowej:

-

12.3. Dotyczy umowy o przyłączenie:

Podpisaną umowę o przyłączenie dostarczyć na adres: Rejon Dystrybucji w Bytowie, ul. A. Mickiewicza 9, 77-100 Bytów. Prosimy nie wpisywać daty podpisania umowy, ponieważ pojawi się ona w momencie podpisania umowy przez Energa-Operator S.A.

12.4. Inne wymagania:

-

13. Użytkowane urządzenia elektryczne powinny spełniać wymagania określone w obowiązujących przepisach dotyczących kompatybilności elektromagnetycznej.

14. Przy realizacji niniejszych warunków przyłączenia należy uwzględnić wymagania określone w Instrukcji Ruchu i Eksploatacji Sieci Dystrybucyjnej obowiązującej na terenie działania ENERGA-OPERATOR SA.

15. Standardy jakościowe energii elektrycznej określa Rozporządzenie Ministra Gospodarki z dnia 4 maja 2007 roku (Dz.U. Nr 93 poz. 623 z 2007 r.).

ENERGA-OPERATOR SA nie zapewnia bezprzerwowej dostawy energii do sieci elektroenergetycznej dla ww. obiektu. Należy liczyć się z możliwością przerw w dostawie energii elektrycznej. Bezprzerwową dostawę energii elektrycznej można zapewnić jedynie poprzez zainstalowanie własnego źródła energii (np. agregatu prądotwórczego, urządzenia UPS, itp.) po uprzednim uzgodnieniu warunków jego instalacji z ENERGA-OPERATOR SA Oddział w Koszalinie

16. Zawarcie umowy o przyłączenie stanowi podstawę do rozpoczęcia realizacji prac projektowych i budowlano-montażowych, na zasadach określonych w tej umowie. Projekt umowy o przyłączenie stanowi załącznik do niniejszych warunków.

17. Warunki przyłączenia są ważne 2 lata od dnia ich doręczenia.

Po zawarciu umowy o przyłączenie warunki przyłączenia ważne są w okresie obowiązywania umowy o przyłączenie.

18. Działając na podstawie art. 7 ust. 14 ustawy z dnia 10 kwietnia 1997 roku – Prawo energetyczne (Dz. U. nr 54 poz. 348 z późn. zm.) w związku z art. 34 ust. 3 pkt 3 ustawy z dnia 7 lipca 1994 roku (Dz. U. nr 89 poz. 414 z późn. zm.) ENERGA-OPERATOR SA oświadcza, że zapewni dostawę energii dla obiektu przyłączanego:

- po przyłączeniu obiektu do sieci elektroenergetycznej na podstawie niniejszych warunków przyłączenia oraz w oparciu o umowę o przyłączenie, jaka zostanie zawarta pomiędzy Podmiotem Przyłączanym a ENERGA – OPERATOR SA,
- po zawarciu umowy o świadczenie usług dystrybucji lub umowy kompleksowej.

Niniejsze oświadczenie jest oświadczeniem w rozumieniu art. 34 ust. 3, pkt. 3 ustawy - Prawo budowlane.

Kierownik
Działu Przyłączeń

Dariusz Winnicki

Polzenius Rafał

OPRACOWAŁ

tel. 59 841 64 24

ZATWIERDZIŁ

Otrzymują:

1. Wnioskodawca
2. ENERGA-OPERATOR SA Oddział w Koszalinie Rejon Dystrybucji w Bytowie
ul. Mickiewicza 9, 77-100 Bytów

Numer P/25/035591

Miejscowość Bytów

Data 07-05-2025

WARUNKI PRZYŁĄCZENIA

DO SIECI ELEKTROENERGETYCZNEJ ENERGA-OPERATOR SA
Oddział w Koszalinie

1. Przyłączany obiekt:

Nazwa: Budynek rekreacyjno-leśnikowski

Adres (Nr działki): Łąkie, ul. -
gm. Lipnica, działka numer 258/6

2. Grupa przyłączeniowa: grupa V

3. Moc przyłączeniowa: 12.5 kW

4. Miejsce przyłączenia:

GPZ - GPZ Ostrowite [01100]

Linia 15 kV BRZOSOWO [01100-441]

Stacja SN/nn Łąkie Kuchenek [T591116]

Obwód nn - projektowany obwód kablowy 0,4kV

Obiekt Stacja SN/nn [SN] Łąkie Kuchenek [T591116]

5. Miejsce dostarczania energii elektrycznej:

zaciski prądowe na listwie zaciskowej w złączu kablowo-pomiarowym należącym do Energa-Operator S.A. w kierunku instalacji odbiorcy;

6. Rodzaj przyłącza: kablowe

7. Zakres prac niezbędnych do realizacji przyłączenia oraz wymagania w zakresie wyposażenia niezbędnego do współpracy z siecią:

7.1. Zakres inwestycji realizowanych przez ENERGA-OPERATOR SA

7.1.1. Urządzenia WN i SN:

-

7.1.2. Stacja transformatorowa:

W istniejącej szafce stacyjnej w rezerwowym polu odpływowym dla projektowanego obwodu kablowego 0,4kV dobrać odpowiednie zabezpieczenie obwodowe.

7.1.3. Urządzenia nn:

Od istniejącej szafki stacyjnej (z rezerwowego pola odpływowego) budowa odcinka kablowego o przekroju kabla wg obliczeń (lecz nie mniejszym niż 120mm² - wyprowadzenie nowego obwodu 0,4kV) oraz złącza kablowo-pomiarowego przy granicy działki nr 258/6 (projektowane złącze wyposażać w zabezpieczenia zgodne z niniejszymi warunkami przyłączenia). Powyższe prace wykonać zgodnie z wytycznymi i standardami technicznymi obowiązującymi w Energa-Operator S.A. Oddział w Koszalinie oraz obowiązującymi przepisami i normami.

7.1.4. Wyposażenie urządzeń, instalacji lub sieci, niezbędne do współpracy z siecią, do której instalacje lub sieci są przyłączane:

-

7.1.5. Zabezpieczenie sieci przed zakłóceniami elektrycznymi powodowanymi przez urządzenia, instalacje lub sieci wnioskodawcy:

-

7.1.6. Dostosowanie przyłączanych urządzeń, instalacji lub sieci do systemów sterowania dyspozytorskiego:

-

7.1.7. Demontaże:

-

7.2. Zakres inwestycji realizowanych przez Podmiot Przyłączany:

Podmiot przyłączany wykona WLZ do projektowanego złącza kablowo-pomiarowego oraz instalacje elektryczne w przyłączanym obiekcie, kosztem i staraniem własnym. Obciążenie poszczególnych faz rozłożyć możliwie równomiernie.

Uwaga: dokładna lokalizacja projektowanego złącza (w gestii Energa-Operator S.A.) zostanie określona dopiero po opracowaniu odpowiedniej dokumentacji przez Energa-Operator S.A.

8. Wymagany stopień skompensowania mocy biernej:

$\text{tg} \varphi \text{ QI: } 0.4$

$\text{tg} \varphi \text{ QIV: } 0$

9. Wymagania dotyczące układu pomiarowo-rozliczeniowego i systemu pomiarowo-rozliczeniowego:

9.1. Miejsce zainstalowania:

wolnostojące złącze kablowo-pomiarowe

9.2. Rodzaj i prąd znamionowy oraz miejsce usytuowania zabezpieczenia przedlicznikowego / głównego:

wyłącznik nadmiarowo - prądowy bez członu zwarciovego (ogranicznik mocy) o prądzie znamionowym 25 A, zainstalowane w części pomiarowej złącza kablowo-pomiarowego; zabezpieczenie zwarciovowe: wkładki topikowe 63A gF (część kablowa)

9.3. Sposób pomiaru: bezpośredni

9.4. Rodzaj mierzonych energii: Energia elektryczna czynna pobrana, Straty nieobecne/ pomijalnie małe

9.5. Przystosowanie układu pomiarowo-rozliczeniowego do systemów zdalnego odczytu danych pomiarowych

9.6. Wymagania dodatkowe:

- Dla pomiaru pośredniego lub półpośredniego, zastosować odpowiednie przekładniki i listwę kontrolno-pomiarową a w obwodach wtórnych pomiaru wykonać zabezpieczenie obwodów napięciowych liczników oraz optyczną sygnalizację zaniku napięcia.
- Dla poszczególnych etapów budowy przewidzieć pomiar dostosowany do poboru mocy.
- Urządzenia pomiarowe winny być osłonięte i przystosowane do oplombowania.
- Wymagania techniczne dla układów transmisji danych pomiarowych określone są w Instrukcji Ruchu i Eksploatacji Sieci Dystrybucyjnej ENERGA-OPERATOR SA
- Inne:

10. Dane dotyczące sieci oraz parametry w zakresie elektroenergetycznej automatyki zabezpieczeniowej i systemowej

10.1. Dotyczy sieci o napięciu do 1 kV:

- Układ sieci TN-C
- Napięcie znamionowe sieci 0,4 kV
- Maksymalny prąd zwarciovowy w sieci 13 kA
Rzeczywistą wartość prądu zwarciovowego oblicza projektant.
- System ochrony od porażań Samoczynne wyłączenie zasilania

10.2. Dotyczy sieci o napięciu powyżej 1 kV:

- Sposób pracy punktu neutralnego sieci -
- Napięcie znamionowe sieci - kV
- Prąd zwarcia doziemnego - A
- Czas wyłączenia zwarcia doziemnego - s
- Moc zwarciovowa na szynach 15 kV - MVA
- Czas wyłączenia zwarcia wielofazowego - s

w stacji 110/15 kV GPZ GPZ Ostrowite

Rzeczywistą wartość prądu zwarcia wielofazowego oblicza projektant na podstawie mocy zwarciovowej.

- System ochrony od porażań uziemienie ochronne

10.3. Inne:

11. Dane znamionowe urządzeń, instalacji i sieci oraz dopuszczalne graniczne parametry ich pracy

Rodzaj urządzenia/instalacji/sieci	Napięcie znam. [kV]	Moc znam. [kW]	Prąd rozruchu [A]

12. Inne ustalenia:

12.1. Dotyczy projektu budowlanego:

-

12.2. Dotyczy współpracy ruchowej:

-

12.3. Dotyczy umowy o przyłączenie:

Podpisaną umowę o przyłączenie dostarczyć na adres: Rejon Dystrybucji w Bytowie, ul. A. Mickiewicza 9, 77-100 Bytów. Prosimy nie wpisywać daty podpisania umowy, ponieważ pojawi się ona w momencie podpisania umowy przez Energa-Operator S.A.

12.4. Inne wymagania:

-

13. Użytkowane urządzenia elektryczne powinny spełniać wymagania określone w obowiązujących przepisach dotyczących kompatybilności elektromagnetycznej.

14. Przy realizacji niniejszych warunków przyłączenia należy uwzględnić wymagania określone w Instrukcji Ruchu i Eksploatacji Sieci Dystrybucyjnej obowiązującej na terenie działania ENERGA-OPERATOR SA.

15. Standardy jakościowe energii elektrycznej określa Rozporządzenie Ministra Gospodarki z dnia 4 maja 2007 roku (Dz.U. Nr 93 poz. 623 z 2007 r.).

ENERGA-OPERATOR SA nie zapewnia bezprzerwowej dostawy energii do sieci elektroenergetycznej dla ww. obiektu. Należy liczyć się z możliwością przerw w dostawie energii elektrycznej. Bezprzerwową dostawę energii elektrycznej można zapewnić jedynie poprzez zainstalowanie własnego źródła energii (np. agregatu prądotwórczego, urządzenia UPS, itp.) po uprzednim uzgodnieniu warunków jego instalacji z ENERGA-OPERATOR SA Oddział w Koszalinie

16. Zawarcie umowy o przyłączenie stanowi podstawę do rozpoczęcia realizacji prac projektowych i budowlano-montażowych, na zasadach określonych w tej umowie. Projekt umowy o przyłączenie stanowi załącznik do niniejszych warunków.


17. Warunki przyłączenia są ważne 2 lata od dnia ich doręczenia.

Po zawarciu umowy o przyłączenie warunki przyłączenia ważne są w okresie obowiązywania umowy o przyłączenie.

18. Działając na podstawie art. 7 ust. 14 ustawy z dnia 10 kwietnia 1997 roku – Prawo energetyczne (Dz. U. nr 54 poz. 348 z późn. zm.) w związku z art. 34 ust. 3 pkt 3 ustawy z dnia 7 lipca 1994 roku (Dz. U. nr 89 poz. 414 z późn. zm.) ENERGA-OPERATOR SA oświadcza, że zapewni dostawę energii dla obiektu przyłączanego:

- po przyłączeniu obiektu do sieci elektroenergetycznej na podstawie niniejszych warunków przyłączenia oraz w oparciu o umowę o przyłączenie, jaka zostanie zawarta pomiędzy Podmiotem Przyłączanym a ENERGA – OPERATOR SA,
- po zawarciu umowy o świadczenie usług dystrybucji lub umowy kompleksowej.

Niniejsze oświadczenie jest oświadczeniem w rozumieniu art. 34 ust. 3, pkt. 3 ustawy - Prawo budowlane.

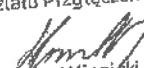Kierownik
Działu Przyłączeń

Dariusz Winnicki

Polzenius Rafał


OPRACOWAŁ

tel. 59 841 64 24

ZATWIERDZIŁ

Otrzymują:

1. Wnioskodawca
2. ENERGA-OPERATOR SA Oddział w Koszalinie Rejon Dystrybucji w Bytowie
ul. Mickiewicza 9, 77-100 Bytów

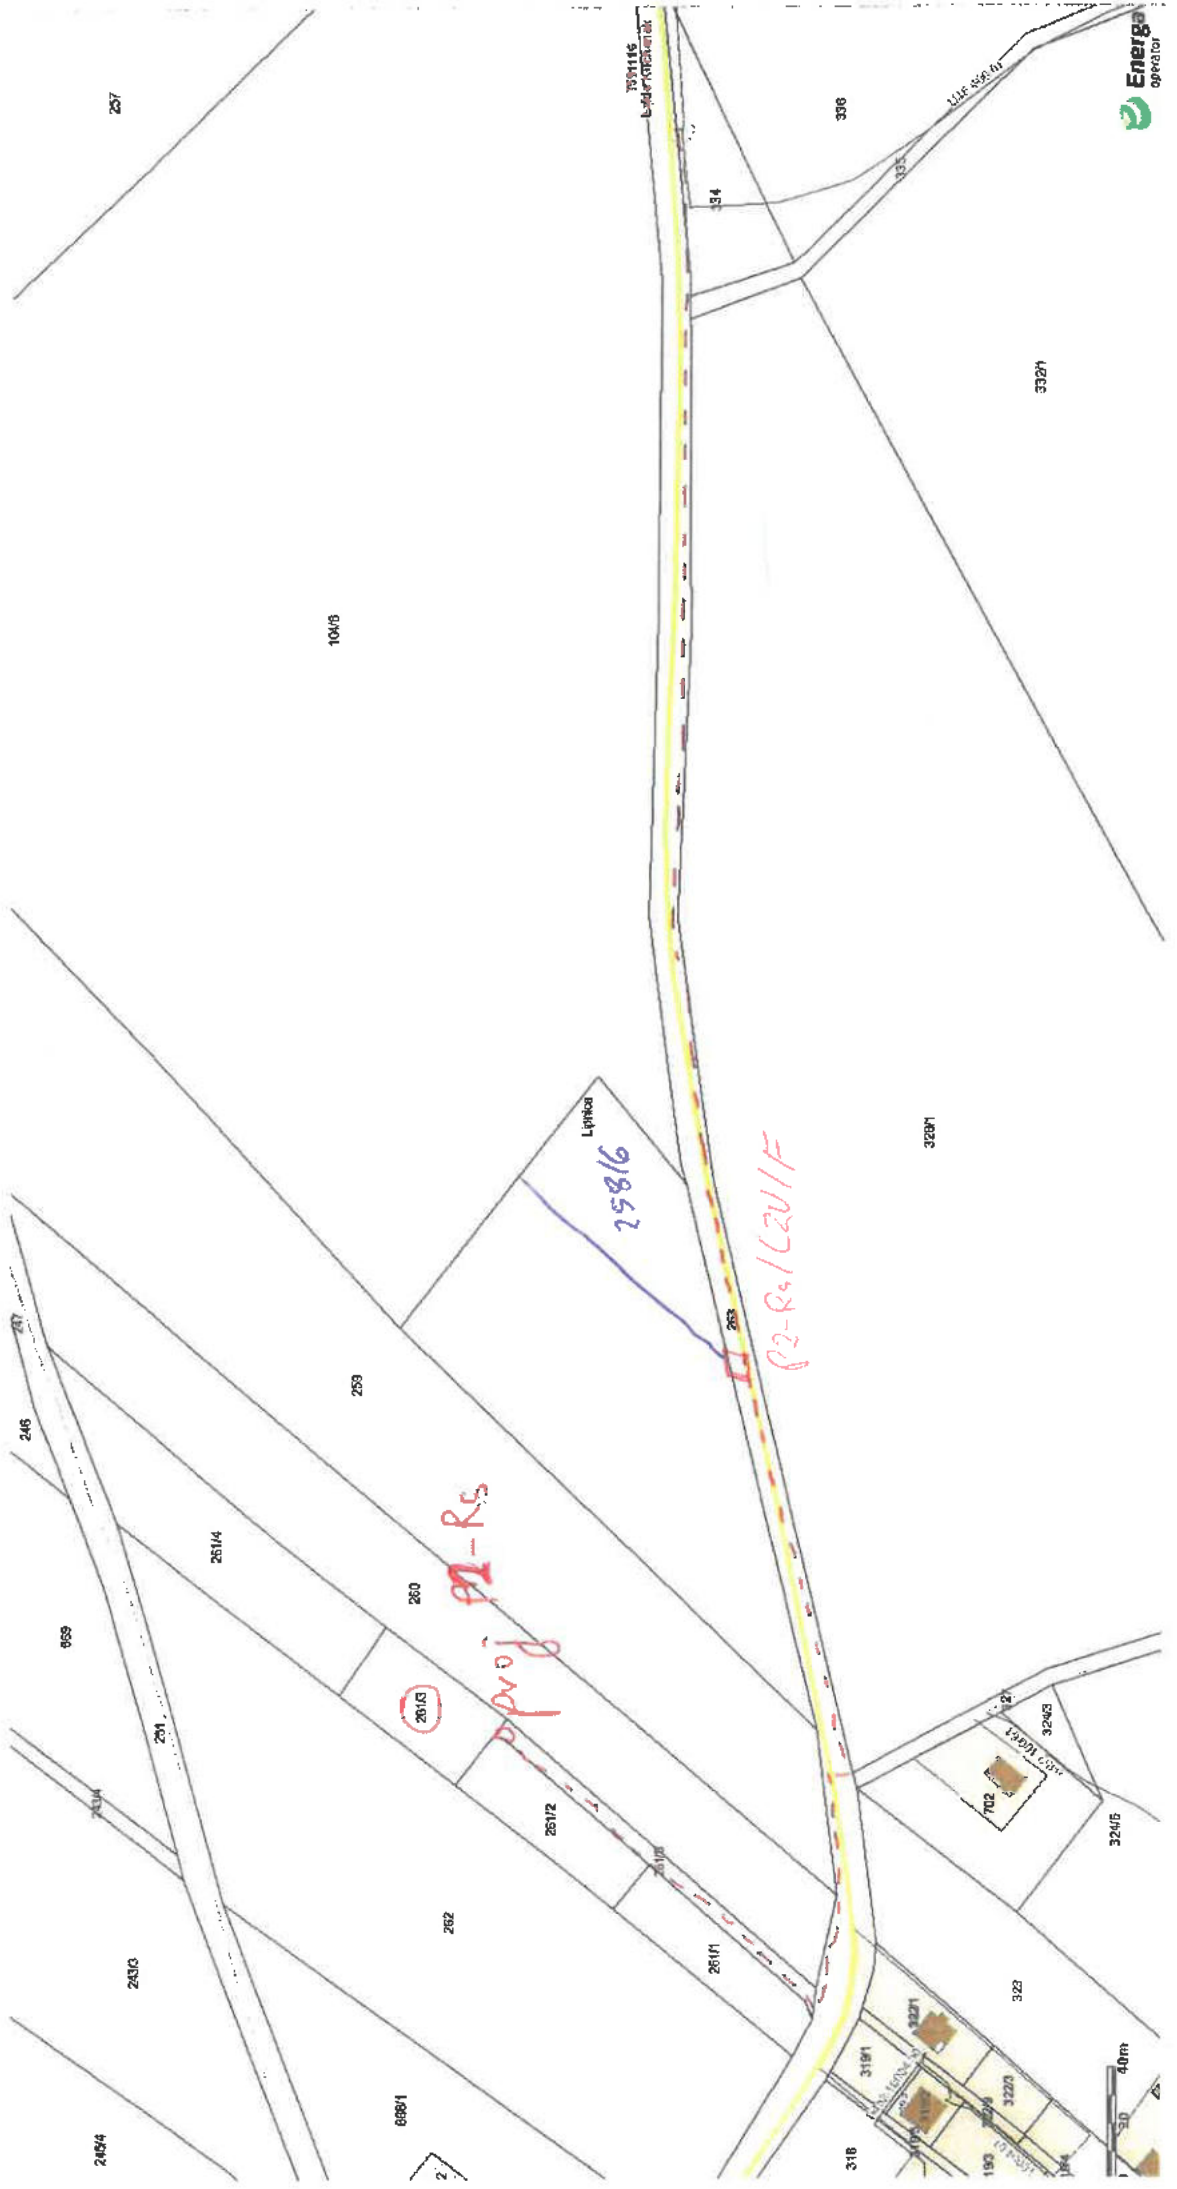

Bytów, dn. 17.04.2026 r.

STAROSTA BYTOWSKI
ul. Ks. dr. B. Domańskiego 2
77-100 Bytów

Znak sprawy: G.6630.61.2026

ODPIS
PROTOKOŁU Z NARADY KOORDYNACYJNEJ
zakończonej w dniu 17.04.2026 r.
w sprawie usytuowania projektowanej sieci uzbrojenia terenu

Przedmiot narady:	sieć elektroenergetyczna
Lokalizacja:	Łąkie-gm.Lipnica, dz.: 258/7, 261/5, 263
Wnioskodawca:	OLECHNOWICZ TOMASZ ul. Henryka Sienkiewicza 2/5, 77-100 Bytów
Inwestor:	ENERGA-OPERATOR S.A. ODDZIAŁ W KOSZALINIE ul. Morska 10, 75-950 Koszalin
Projektant:	TOMASZ OLECHNOWICZ Inne upr.: budowlane: POM/0201/ZHOE/13
Przewodniczący:	Inspektor Kamila Trapp
Sposób przeprowadzenia narady:	elektroniczny
Data wpływu:	25.03.2026 r.

PODSUMOWANIE NARADY

Uzgodnione pozytywnie

Stanowisko Przewodniczącego:

na dzień złożenia wniosku 25.03.2026r., aktualny podkład mapowy
27.03.2026r. został przyjęty operat P.2201.2026.580

Na obszarze uzgodnienia znajdują się następujące punkty osnowy geodezyjnej: N33071Dc4-SP10510.

Lista uczestników narady koordynacyjnej wraz z uwagami

Lp.	Nazwa instytucji Sposób uczestnictwa	Stanowisko Uwagi	Imię i nazwisko uczestnika
1	Energa Oświetlenie Sp. z o.o.	Uczestnik nieobecny na naradzie	
2	Energa-Operator S.A. Rejon Dystrybucji w Bytowie elektroniczny	Stanowisko pozytywne Zgodnie z uzgodnieniem nr 1310 z dnia 24.02.2026r.	Justyna Kapiszka
3	Gmina Lipnica	Uczestnik nieobecny na naradzie	

Dokument wygenerował(a): Kamila Trapp, dn. 20-04-2026 07:42:57

Jeżeli dokument jest wystawiony elektronicznie, to nie wymaga podpisu analogowego ani pieczęci, lecz wymaga podpisu elektronicznego.

Uwaga: podpis elektroniczny jest niewidoczny – można go zweryfikować tylko odpowiednim programem

4	Zarząd Dróg Powiatowych w Bytowie elektroniczny	Stanowisko pozytywne Uzgodniono decyzją znak: DM.4301.1.2026 z dnia 05.01.2026 r.	Paulina Bukowska
Wnioskodawca			OLECHNOWICZ TOMASZ

Treść protokołu została uzgodniona z osobami, które uczestniczyły w naradzie wyłącznie za pomocą środków komunikacji elektronicznej.

**Z upoważnienia Starosty Bytowskiego
Inspektor Kamila Trapp**

dokument został podpisany elektronicznie

.....
Podpis przewodniczącego narady

POUCZENIE:

1. Przedstawiciele instytucji zostali zawiadomieni o sposobie, terminie i miejscu przeprowadzenia narady koordynacyjnej zgodnie z ustawą Prawo geodezyjne i kartograficzne (Dz. U. z 2024 r. poz. 1151 z późn. zm.). W myśl art. 28b ust. 3 pkt 4 tej ustawy w naradzie koordynacyjnej mogą wziąć udział również inne podmioty, które mogą być zainteresowane rezultatami narady koordynacyjnej, w szczególności zarządzające terenami zamkniętymi, w przypadku sytuowania części projektowanych sieci na tych terenach.
2. Niniejsze uzgodnienie wykonano w oparciu o treść mapy zasadniczej, która może nie zawierać projektów wszystkich urządzeń podziemnych nie podlegających uzgodnieniu na mocy art. 28b ust. 2 ustawy Prawo geodezyjne i kartograficzne (Dz. U. z 2024 r. poz. 1151 z późn. zm.).
3. Znaki geodezyjne, urządzenia zabezpieczające te znaki oraz budowle triangulacyjne podlegają ochronie w myśl art. 15 ustawy Prawo geodezyjne i kartograficzne (Dz. U. z 2024 r. poz. 1151 z późn. zm.).




PODPIS ZAUFANY

TOMASZ

OLECHNOWICZ

25.03.2026 17:56:28 GMT+1

Dokument podpisany elektronicznie
podpisem zaufanym

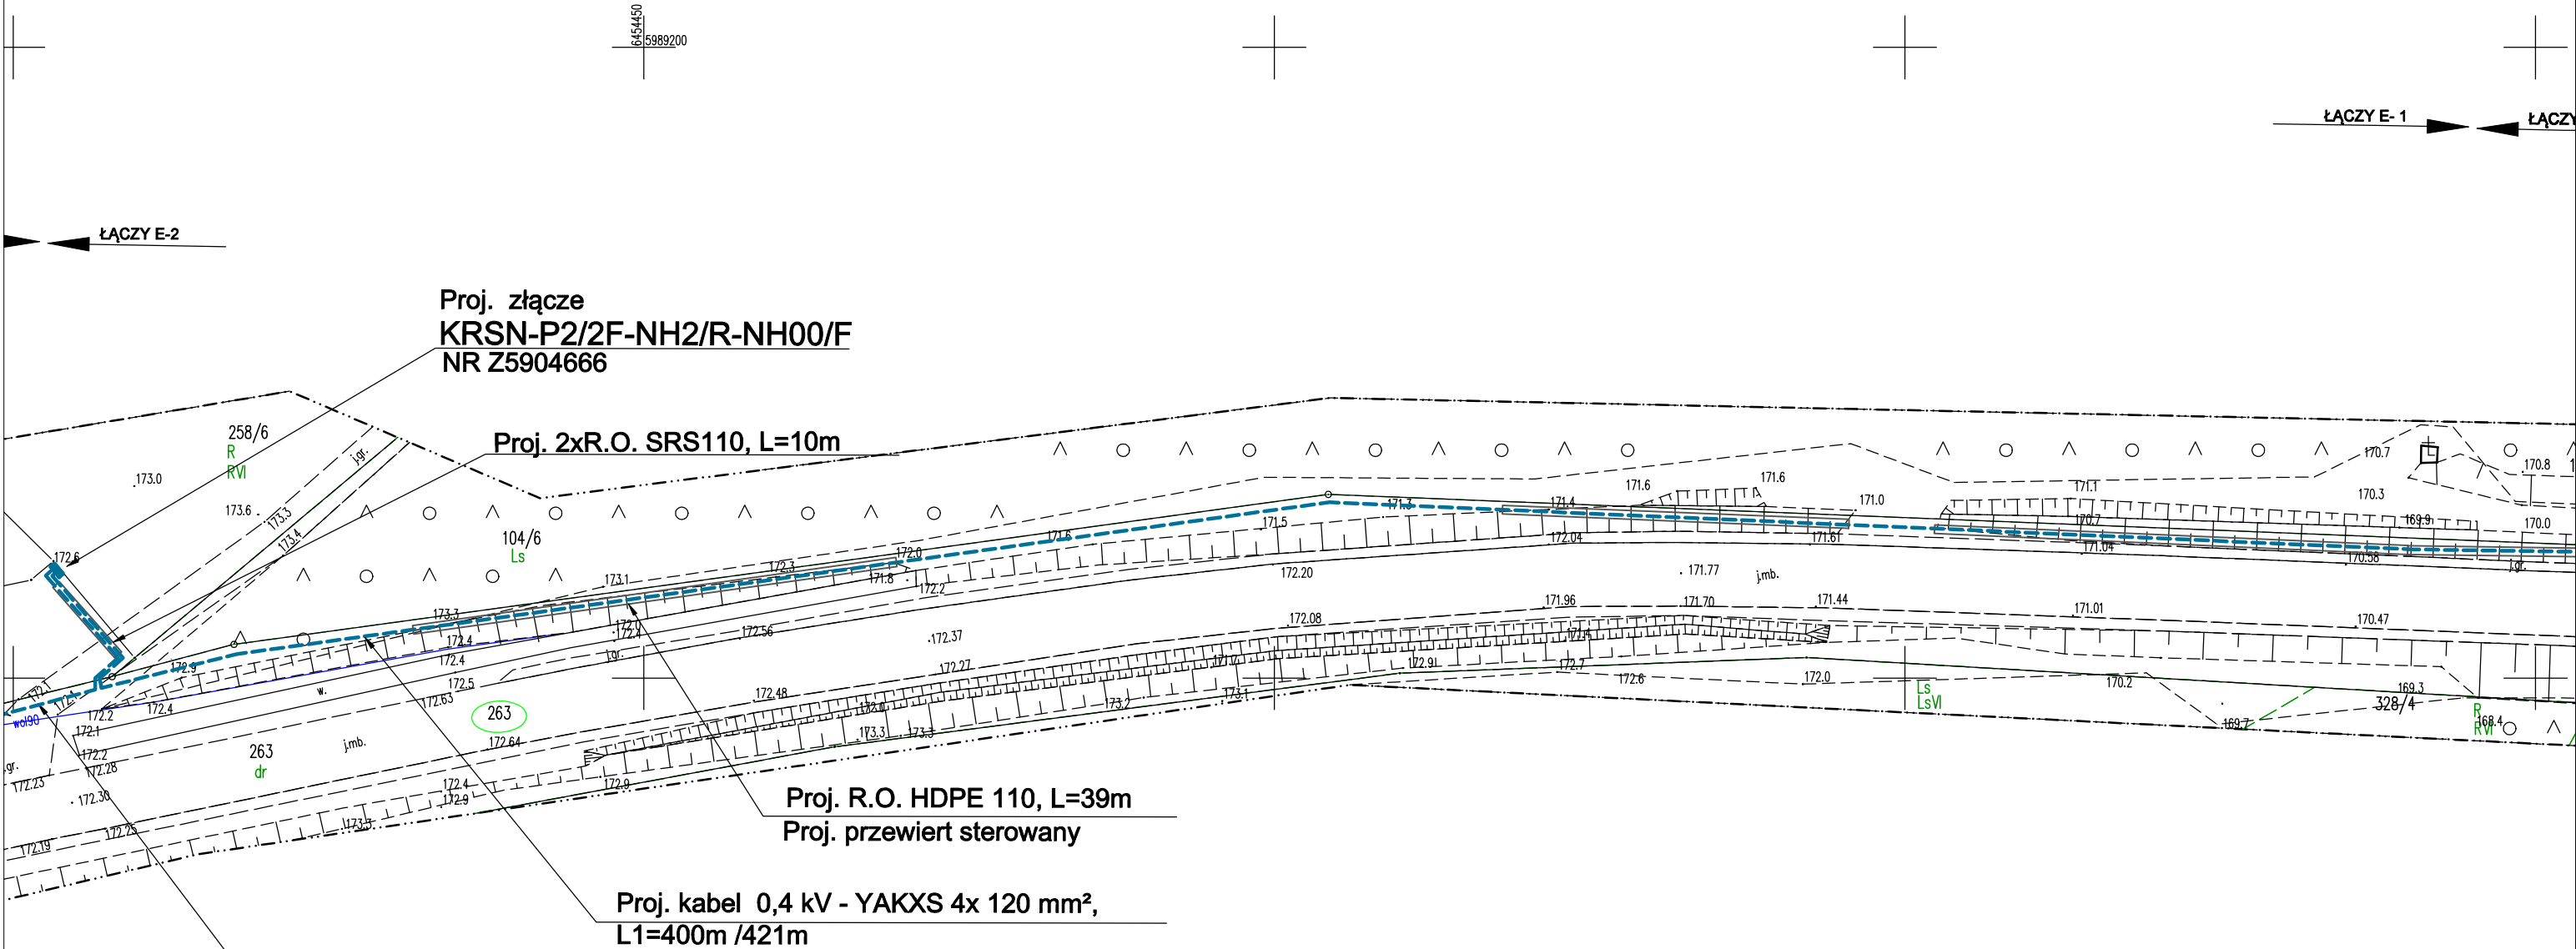

Proj. kabel 0,4 kV - YAKXS 4x 120 mm²,
L2=455m /476m

MAPA DO CELÓW PROJEKTOWYCH

SKALA 1:500

woj. pomorskie gm. Lipnica – id. 220105_2
obr. Łąkie–gm.Lipnica – id. 220105_2.0010
dz. 260, 334, 328/1, 259, 323, 263, 327, 335, 322/1, 319/1, 319/5, 104/6, 322/9,
702, 261/1, 261/2, 261/3, 261/5, 258/3, 258/4, 258/5, 258/6, 258/7
ID: 6640.2491.2025

sporządzona przez:
Usługi Geodezyjne "Geowektor" Jacek Rudnicki
ul. Gdynska 18, 76–200 Słupsk
adres e-mail: info@geowektor.pl, tel: 511 727 410
data sporządzenia dokumentu: 05.03.2026r.
Geodezyjny układ współrzędnych płaskich "2000 strefa 6/18"
Układ odniesienia wysokości "PL-EVRF2007–NH"
zakres opracowania obszaru aktualizacji:
W zakresie mapy znajdują się prawem chronione przed zniszczeniem
punkty osnowy geodezyjnej nr: brak
Mapę sporządzono bez ustalenia służebności ujawnionych w księgach wieczystych.
Mapę sporządzono bez ustalenia granic prawnych.

sporządził:
technik geodeta Norbert Capar
sprawdził kierownik pracy geodezyjnej:

GEODETA UPRAWNIONY
mgr inż. Jacek Rudnicki
Nr upr. 20581
Uwaga! Nie wyklucza się istnienia w terenie innych nie wskazanych
na niniejszej mapie urządzeń podziemnych, które nie były zgłoszone
do inwentaryzacji
Uwaga! Granice pozyskano z numerycznej bazy EGB Starostwa Powiatowego
w Bytowie. Stan prawny przebiegu tych granic do czasu ich geodezyjnego
ustalenia w terenie może być rozbieżny z przedstawionym.

Starosta Bytowski
Dokumentacja projektowa nr
G.6630.61.2026
była przedmiotem narady
koordynacyjnej przeprowadzonej
za pomocą środków
komunikacji elektronicznej
zakończoney w dniu: 17-04-2026
Z up. Starosty
Kamila Trapp
PRZEWODNICZĄCY NARADY
KOORDYNACYJNEJ

Oświadczam, że treści mapy na niniejszym wydruku są
identyczne z treścią zarejestrowanej mapy dla celów
projektowych

Opracował:	tech. T. Olechnowicz	instalacyjna w zakresie sieci, instalacji i urządzeń elektrycznych i elektroenergetycznych	POM/0201/ZHOE/13		Data: 25.03.2026
Projektował:	mgr inż. P. Gawęł	instalacyjna w zakresie sieci, instalacji i urządzeń elektrycznych i elektroenergetycznych	POM/0015/PWOE/12		Inwestor: ENERGA-OPERATOR SA Oddział w Koszalinie ul. Morska 10 75-950 Koszalin
	Imię i nazwisko	Specjalność	Nr uprawnień	Podpis	
Nazwa i adres obiektu budowlanego: Projekt na budowę linii kablowej 0,4 kV dla przyłączenia dz. nr: 261/2, 261/3, 258/6 w m. Łąkie, gm. Lipnica .					SKALA: 1:500
					WP- P/25/019389 P/25/017380, P/25/035591
Biuro projektowe: Ośrodek Rzecznawstwa SEP w Słupsku, 76-200 Słupsk, ul.Przemysłowa 114, tel.59 842 29 09		TYTUŁ RYSUNKU: PROJEKT ZAGOSPODAROWANIA TERENU			Nr zad. OBI/84/2502521
					Nr rys. E-2/6

Poświadczam, że niniejszy dokument został opracowany w wyniku prac geodezyjnych i kartograficznych, których rezultaty zawiera operat techniczny pozytywnie zweryfikowany. Jednocześnie informuję, że jestem świadomy odpowiedzialności karnej za złożenie fałszywego oświadczenia.	
Identyfikator zgłoszenia prac geodezyjnych	6640.2491.2025
Organ służby geodezyjnej, który otrzymał zgłoszenie	STAROSTA BYTOWSKI
Wykonawca prac geodezyjnych	Usługi Geodezyjne "GEOWEKTOR" Jacek Rudnicki
Data sporządzenia i numer protokołu zawierającego wynik pozytywnej weryfikacji	23.03.2026 r. 6640.2491.2025_34768
Imię i nazwisko oraz nr uprawnień zawodowych kierownika prac	mgr inż. Jacek Rudnicki nr upr 20581

MAPA DO CELÓW PROJEKTOWYCH
SKALA 1:500


woj. pomorskie gm. Lipnica – id. 220105_2
obr. Łąkie-gm.Lipnica – id. 220105_2.0010
dz. 260, 334, 328/1, 259, 323, 263, 327, 335, 322/1, 319/1, 319/5, 104/6, 322/9,
702, 261/1, 261/2, 261/3, 261/5, 258/3, 258/4, 258/5, 258/6, 258/7
ID: 6640.2491.2025

sporządzona przez:
Usługi Geodezyjne "Geowektor" Jacek Rudnicki
ul. Gdynska 18, 76–200 Słupsk
adres e-mail: info@geowektor.pl, tel: 511 727 410
data sporządzenia dokumentu: 05.03.2026r.
Geodezyjny układ współrzędnych płaskich "2000 strefa 6/18"
Układ odniesienia wysokości "PL-EVRF2007–NH"
zakres opracowania obszaru aktualizacji:

W zakresie mapy znajdują się prawem chronione przed zniszczeniem
punkty osnowy geodezyjnej nr: brak
Mapę sporządzono bez ustalenia służebności ujawnionych w księgach wieczystych.
Mapę sporządzono bez ustalenia granic prawnych.

sporządził:
technik geodeta Norbert Capar
sprawdził kierownik pracy geodezyjnej:

GEODETA UPRAWNIONY
mgr inż. Jacek Rudnicki
Nr upr. 20581
Uwaga! Nie wyklucza się istnienia w terenie innych nie wskazanych
na niniejszej mapie urządzeń podziemnych, które nie były zgłoszone
do inwentaryzacji
Uwaga! Granice pozyskano z numerycznej bazy EGB Starostwa Powiatowego
w Bydgoszczy. Stan prawny przebiegu tych granic do czasu ich geodezyjnego
ustalenia w terenie może być różniący z przedstawionym.

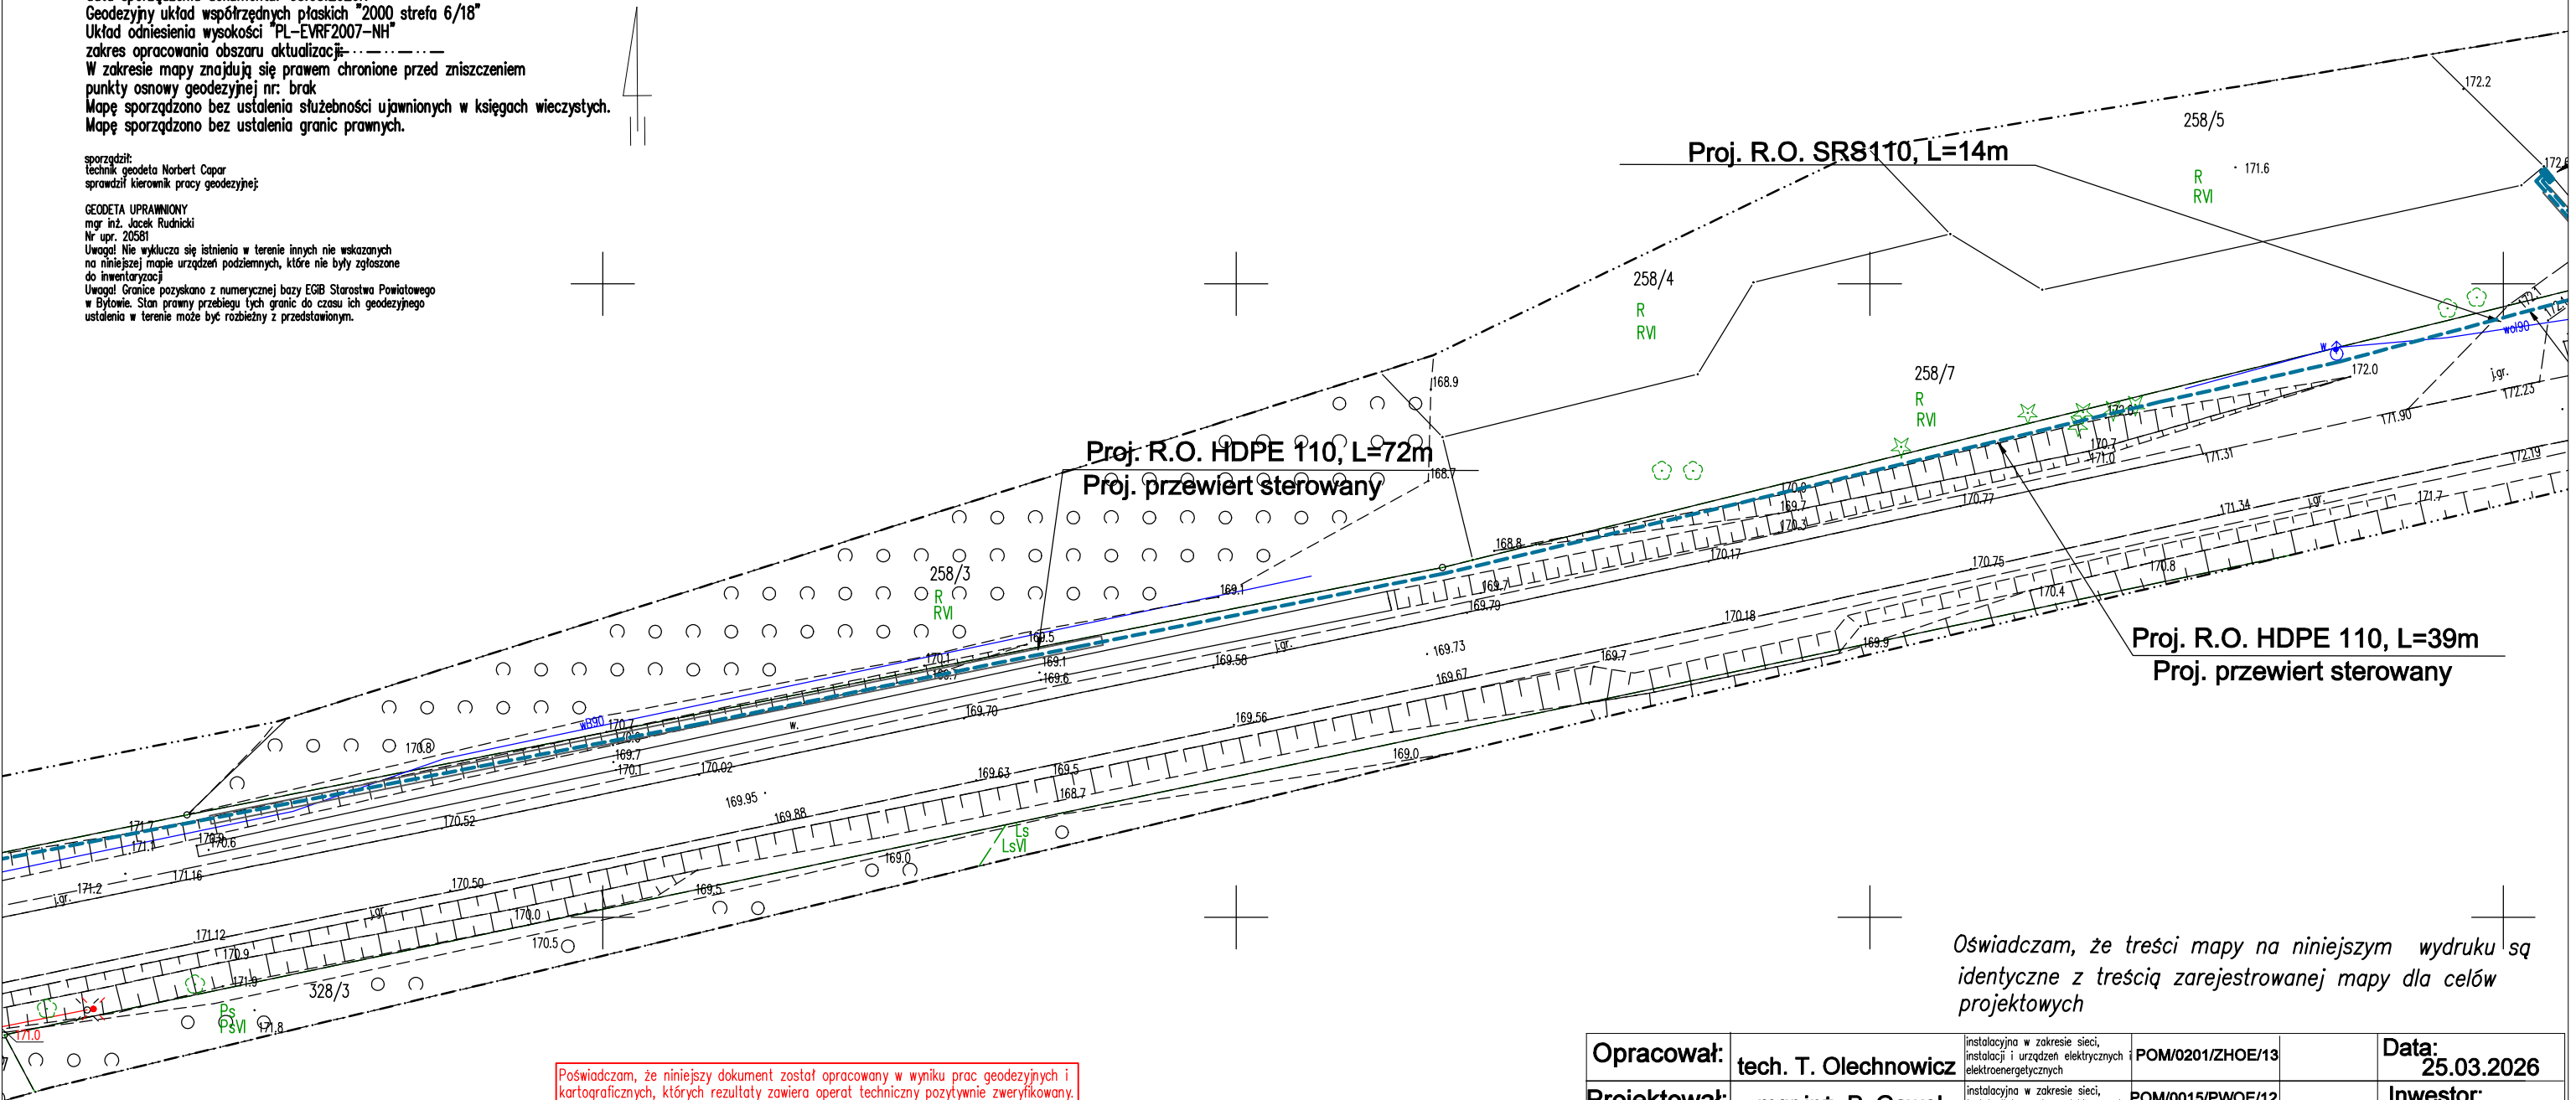

Poświadczam, że niniejszy dokument został opracowany w wyniku prac geodezyjnych i kartograficznych, których rezultaty zawiera operat techniczny pozytywnie zweryfikowany. Jednocześnie informuję, że jestem świadomy odpowiedzialności karnej za złożenie fałszywego oświadczenia.

Identyfikator zgłoszenia prac geodezyjnych	6640.2491.2025
Organ służby geodezyjnej, który otrzymał zgłoszenie	STAROSTA BYTOWSKI
Wykonawca prac geodezyjnych	Usługi Geodezyjne "GEOWEKTOR" Jacek Rudnicki
Data sporządzenia i numer protokołu zawierającego wynik pozytywnej weryfikacji	23.03.2026 r. 6640.2491.2025_34768
Imię i nazwisko oraz nr uprawnień zawodowych kierownika prac	mgr inż. Jacek Rudnicki nr upr 20581

Starosta Bytowski
Dokumentacja projektowa nr
G.6630.61.2026
była przedmiotem narady
koordynacyjnej przeprowadzonej
za pomocą środków
komunikacji elektronicznej
zakończonej w dniu: 17-04-2026
Z up. Starosty
Kamila Trapp
PRZEWODNICZĄCY NARADY
KOORDYNACYJNEJ

Opracował:	tech. T. Olechnowicz	instalacyjna w zakresie sieci, instalacji i urządzeń elektrycznych elektroenergetycznych	POM/0201/ZHOE/13		Data: 25.03.2026
Projektował:	mgr inż. P. Gawel	instalacyjna w zakresie sieci, instalacji i urządzeń elektrycznych elektroenergetycznych	POM/0015/PWOE/12		Inwestor: ENERGA-OPERATOR SA Oddział w Koszalinie ul. Morska 10 75-950 Koszalin
	Imię i nazwisko	Specjalność	Nr uprawnień	Podpis	
Nazwa i adres obiektu budowlanego: Projekt na budowę linii kablowej 0,4 kV dla przyłączenia dz. nr: 261/2, 261/3, 258/6 w m. Łąkie, gm. Lipnica .					SKALA: 1:500 WP- P/25/019389 P/25/017380, P/25/035591
Biuro projektowe: Ośrodek Rzeczoznawstwa SEP w Słupsku, 76-200 Słupsk, ul.Przemysłowa 114, tel.59 842 29 09		TYTUŁ RYSUNKU: PROJEKT ZAGOSPODAROWANIA TERENU			Nr zad. OBI/84/2502521 Nr rys. E-1/6 3/6



UWAGA
WZGODNIENIE NR 18/10 Z DNIA 24.02.2026
WZGODNIENIE POZYTYWNE/NEGATYWNE
WZGODNIENIE WZGODNIENIE
(wzrosty/znizenia)

Technik
ds. Dokumentacji Energetycznej

Justyna Kajliszka

FORMULARZ
WZGODNIENIA

Proj. kabel 0,4 kV - YAKXS 4x 120 mm²,
L1=400 m / 421m

Proj. R.O. HDPE 110, L=98m
Proj. przewiert sterowany

Proj. R.O. HDPE 110, L=26m
Proj. przewiert sterowany

Proj. R.O. HDPE 110, L=7m
Proj. przewiert sterowany

Istn. stacja transformatorowa
T591116 Łąkie Kuchennek
Proj. OBWOD 200
Proj. wkładki WT-NH 9G 80 A
Proj. R.O. HDPE 110, L=9m
Proj. przewiert sterowany

Legenda:	
	granicie ewidencyjne
	proj. przyłącze kablowe 0,4kV
	proj. złącze łącznikowe
	kanałizacja sanitarne
	ściek wodociągowa
	ściek telekomunikacyjna
	ściek elektroenergetyczna
	ściek gazowa

Opracował:	tech. T. Olechnowicz	Redakcja i wydanie: POM/0201/ZHOE/13	Data:	16.01.2026
Projektował:	mjr inż. P. Gaweł	Redakcja i wydanie: POM/0015/PW/OE/12	Investor:	ENERGIA-OPERATOR SA Oddział w Koszalinie ul. Moraska 13 75-550 Koszalin
Imię i nazwisko		Specjalność	Nr uprawnień	Podpis
Nazwa i adres obiektu budowlanego:				
Projekt na budowę linii kablowej 0,4 kV dla przyłączenia dz. nr: 261/2, 261/3, 258/6 w m. Łąkie, gm. Lipnica.				
Biuro projektowe:				
Ośrodek Rzeczoznawstwa SEP w Słupsku, 76-200 Słupsk, ul. Przemysłowa 114, tel. 59 842 29 09				
TYTUŁ RYSUNKU:				
PROJEKT ZAGOSPODAROWANIA TERENU				
SKALA:				
1:500				
WP-PI25019389				
PI25017350,				
PI25013591				
Nr zad.				
OBI/84/2502521				
Nr rys.				
E-1/6				

Proj. złącze
KRSN-P2/2F-NH2/R-NH00/F
NR Z5904666

Proj. kabel 0,4 kV - YAKXS 4x 120 mm²,
L2=455m /476m

Proj. kabel 0,4 kV - YAKXS 4x 120 mm²,
L1=400m /421m

Proj. R.O. HDPE 110, L=39m
Proj. przewiert sterowany

Proj. 2xR.O. SPS110, L=10m

Wzrost
WZGODNIENIE NR 15/10 Z DNIA 24.02.2026
Ustosunkowanie POZTYWNIENIE/NEGATYWNE
UWAGA NA SCHERCE TECHNOLOGICZNY
(zgodnie z projektem) I FORMULARZU UZGODNIENIA

Teknik
dla Dokumentacji Energetycznej
Justyna Kopećka

Opracował:	tech. T. Olechnowicz	Instalacja w zakresie sieci elektroenergetycznych i urządzeń elektrycznych	POM/0201/ZHOE/13	Data:	16.01.2026
Projektował:	mgr inż. P. Gaweł	Instalacja w zakresie sieci elektroenergetycznych i urządzeń elektrycznych	POM/001/SPWOE/12	Investor:	ENERGA-OPERATOR SA Oddział w Koszalinie ul. Morska 10, 75-800 Koszalin
Nazwa i adres obiektu budowlanego:	Projekt na budowę linii kablowej 0,4 kV dla przyłączenia dz. nr: 261/2, 261/3, 258/6 w m. Łąkie, gm. Lipnica.				
Biuro projektowe:	TYTUŁ RYSUNKU:	PROJEKT ZAGOSPODAROWANIA TERENU			
Ośrodek Rzeczoznawstwa SEP w Słupsku, 76-200 Słupsk, ul. Przemysłowa 114, tel. 59 842 29 09	Nr zad. OB/184/2502521 Nr ps. E-2/6				

Legenda:

- granicznie ewidencyjne
- proj. przyłącze kablowe 0,4 kV
- proj. złącze licznikowe
- kanalizacja sanitarne
- sieć wodociągowa
- sieć telekomunikacyjna
- sieć elektroenergetyczna
- sieć gazowa

Logo Energis
LXGODNIENIE NR 1310 Z DNIA 24.01.2026
WZGŁĘDNO POZYTYWNE/NEGATYWNE
UWAGA NA SCHYBIE TENDENCJI W FORMULARZU
(wzrost/obniżenie)

Przebieg linii kablowej
Przebieg linii kablowej
Przebieg linii kablowej


Proj. R.O. HDPE 110, L=72m
Proj. przewiert sterowany

258/4


Proj. R.O. SRS110, L=14m

258/5

Proj. R.O. HDPE 110, L=39m
Proj. przewiert sterowany

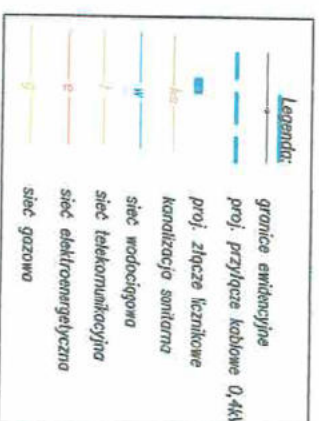

Opracował:	tech. T. Olechnowicz	Indywidualne w zakresie sieci, instalacji i urządzeń elektrycznych i elektroenergetycznych	POM/0201/ZHOE/13	Data:	16.01.2026
Projektował:	mgr inż. P. Gawel	Indywidualne w zakresie sieci, instalacji i urządzeń elektrycznych i elektroenergetycznych	POM/0015/PWDE/12	Investor:	ENERGIA-OPERATOR SA Oddział w Koszalinie ul. Morela 10 75-530 Koszalin
Imię i nazwisko		Specjalność	Nr uprawnień	Podpis	
Nazwa i adres obiektu budowlanego:					
Projekt na budowę linii kablowej 0,4 kV dla przyłączenia dz. nr: 261/2, 261/3, 258/6 w m. Łąkie, gm. Lipnica.					
Biuro projektowe:					
Ośrodek Rzeczoznawstwa SEP w Słupsku, 76-200 Słupsk, ul. Przemysłowa 114, tel. 59 842 29 09					
TYTUŁ RYSUNKU:					
PROJEKT ZAGOSPODAROWANIA TERENU					
Nr zad.					
WP-PI25019389					
PI25017380,					
PI25015591					
SKALA:					
1:500					
OB/84/2502521					
Nr rys.					
E-3/6					

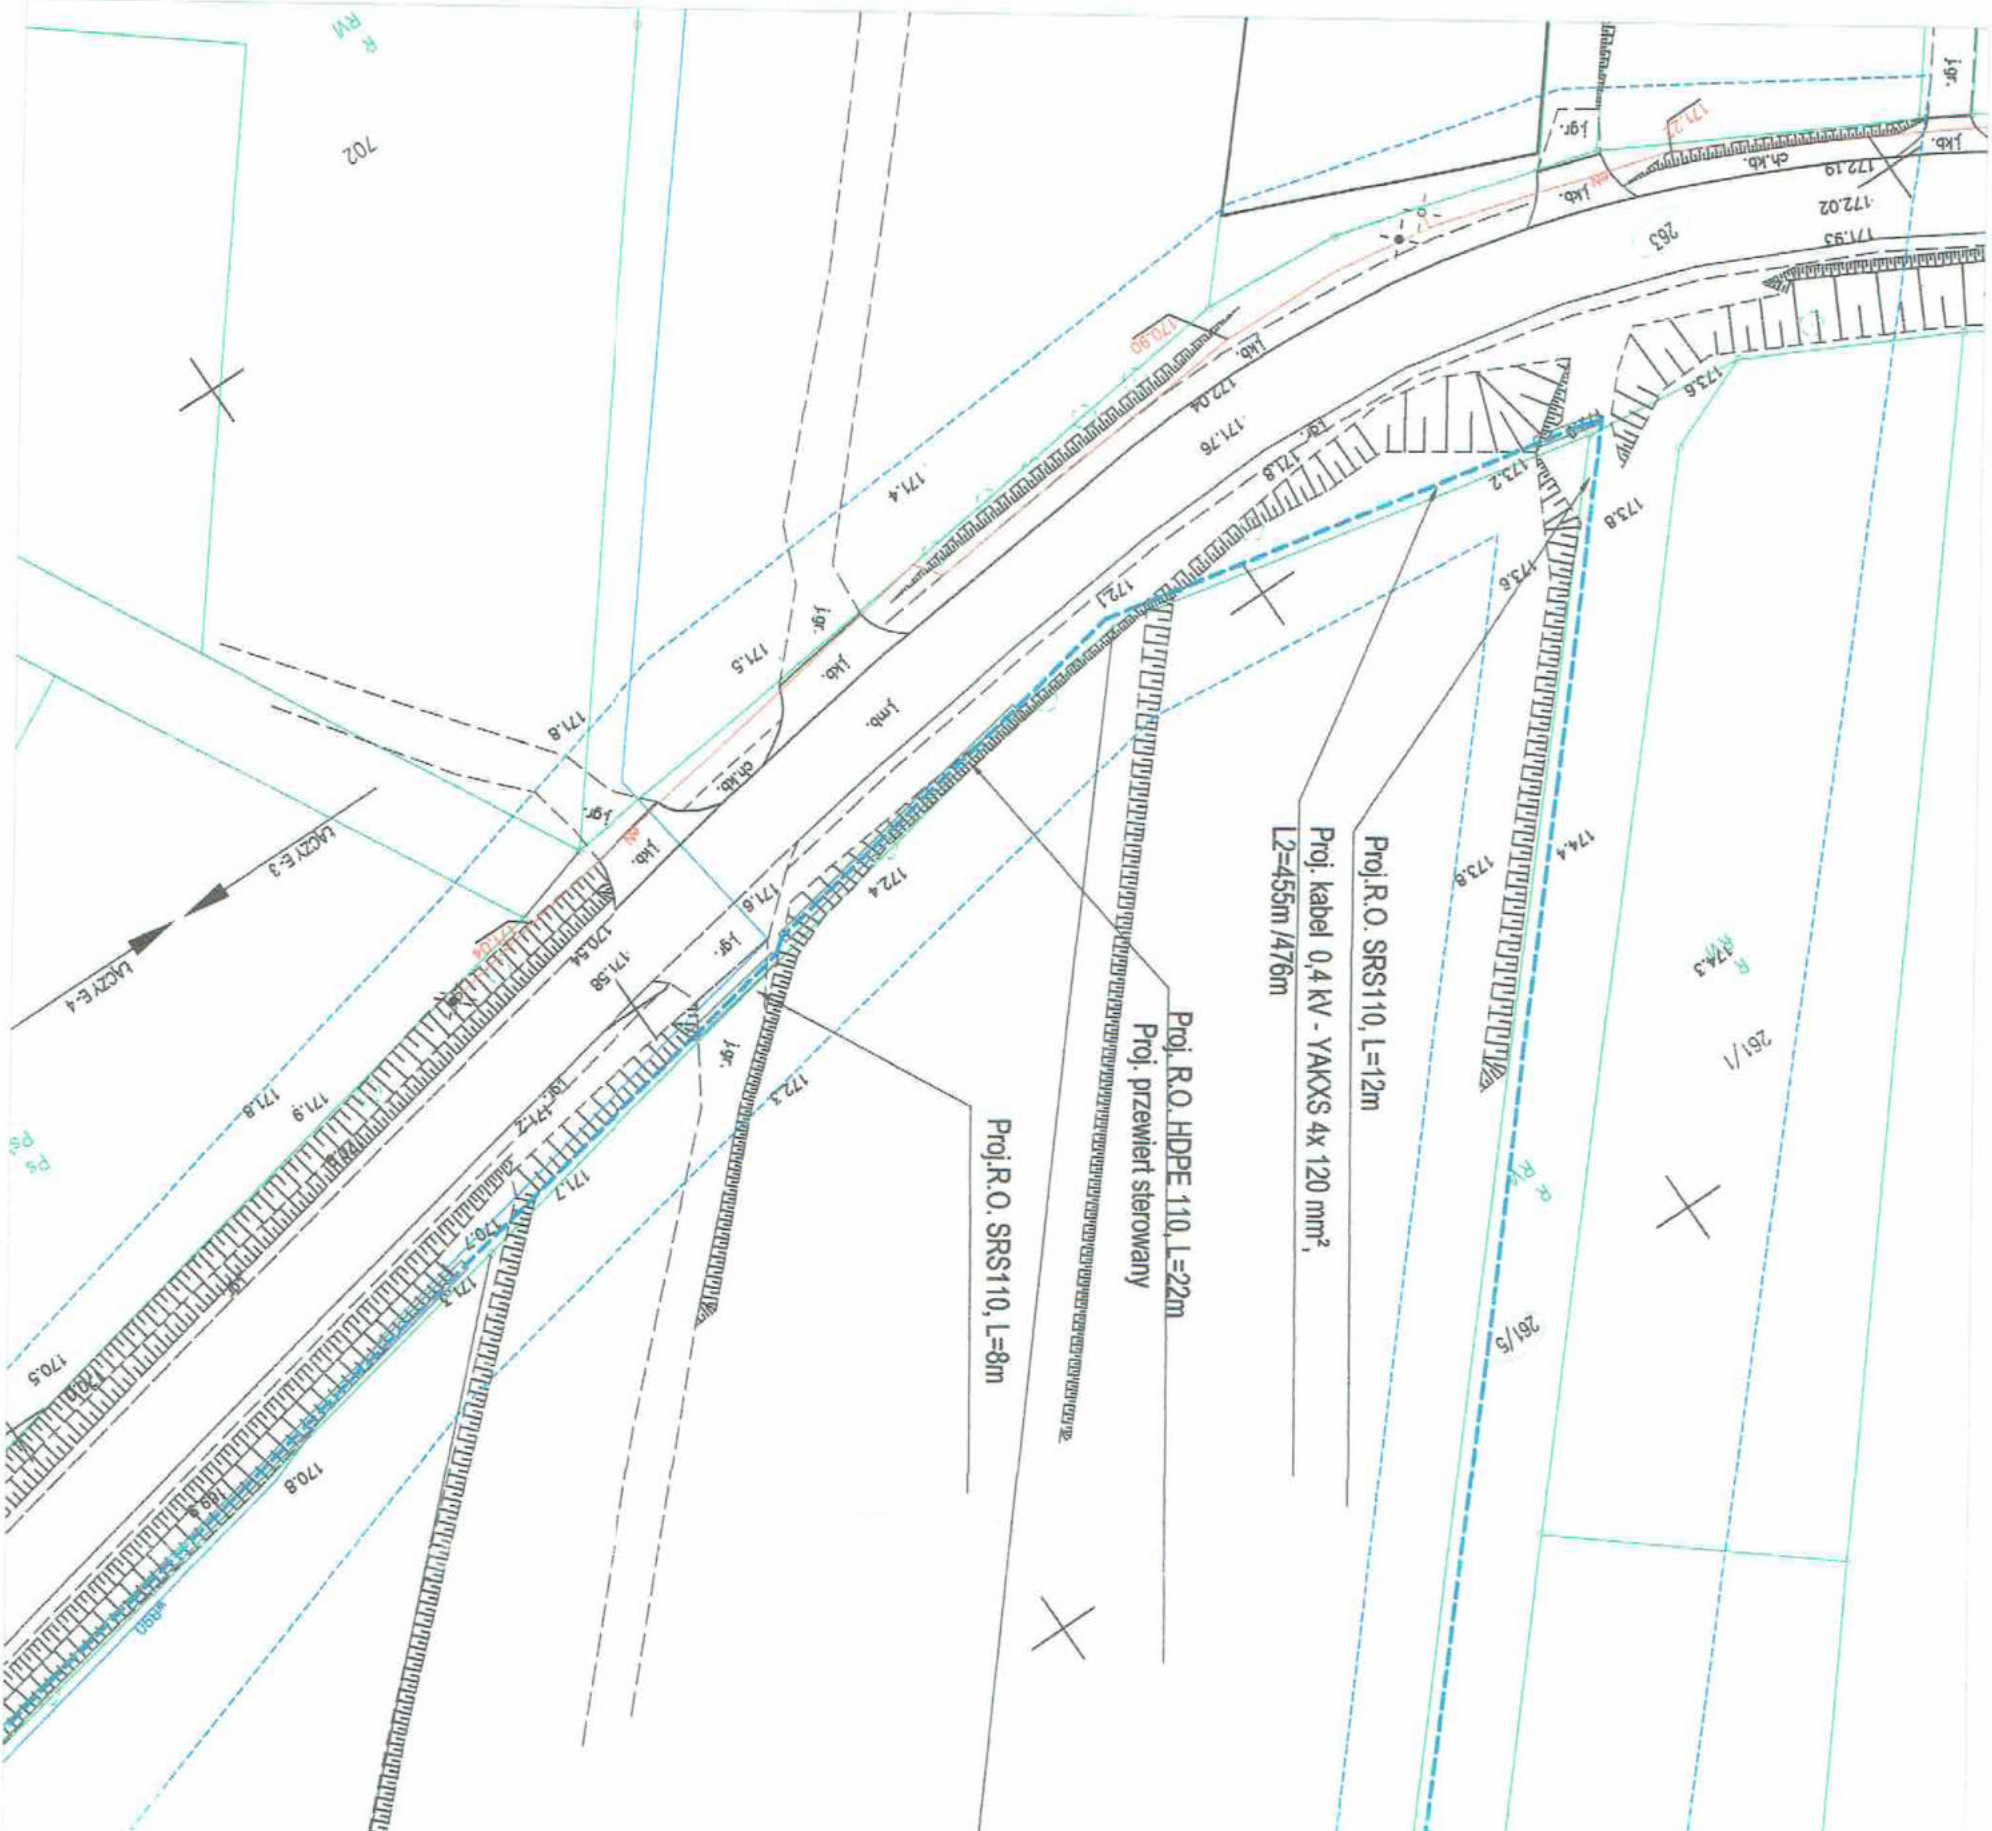

Opracował: tech. T. Olechnowicz		Data: 16.01.2026	
Projektował: mgr inż. P. Gaweł		Inwestor: ENERGA-OPERATOR SA Oddział w Koszalinie ul. Morza 10 75-950 Koszalin	
Imię i nazwisko		Specjalność	
Nazwa i adres obiektu budowlanego:		Nr uprawnień	
nr: 261/2, 261/3, 258/6 w m. Łąkie, gm. Lipnica.		Podpis	
Biuro projektowe:		TYTUŁ RYSUNKU:	
Ośrodek Rzeczoznawstwa SEP w Słupsku, 76-200 Słupsk, ul. Przemysłowa 114, tel. 59 842 29 09		PROJEKT ZAGOSPODAROWANIA TERENU	
SKALA:		Nr zad.	
1:500		OB/84/2502521	
Nr rys.		E-4/6	

Legenda:

- granicznie eniercyjne
- proj. przyłącze kablowe 0,4kV
- proj. złącze łącznikowe
- kanalizacja sanitarne
- sieć wodociągowa
- sieć telekomunikacyjna
- sieć elektroenergetyczna
- sieć gazowa

UWAGA: NA Schemacie technicznym i formularzu uzgodnień

Uzgodnienie nr: 1340 z dnia 20.01.2026

Uzgodnienie nr: 1340 z dnia 20.01.2026

Uzgodnienie nr: 1340 z dnia 20.01.2026

ds. Dokumentacji inżynierskiej

Justyna Kapińska

Proj. złącze P2-Rs/LZV/F


nr Z59004667

Proj. R.O. SRS110, L=8m

Stacja transformatorowa nr T591116 Łąkie Kuchenek


ISTN. TRANSFORMATOR. 15/0,4 kV
100 kVA

UKŁAD SIECI TN-C

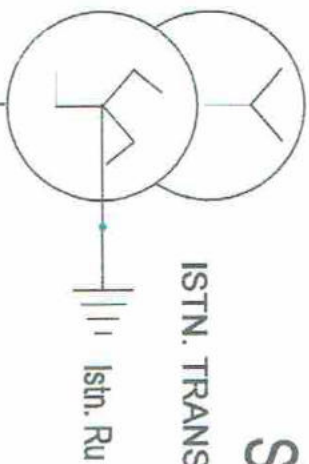

Proj. obwód 200 -
Proj. WT 80A gG

NR Z5904666
Proj. złącze KRSN-P2/2F-NH2/R-NH00/F
WP-P/25/035591

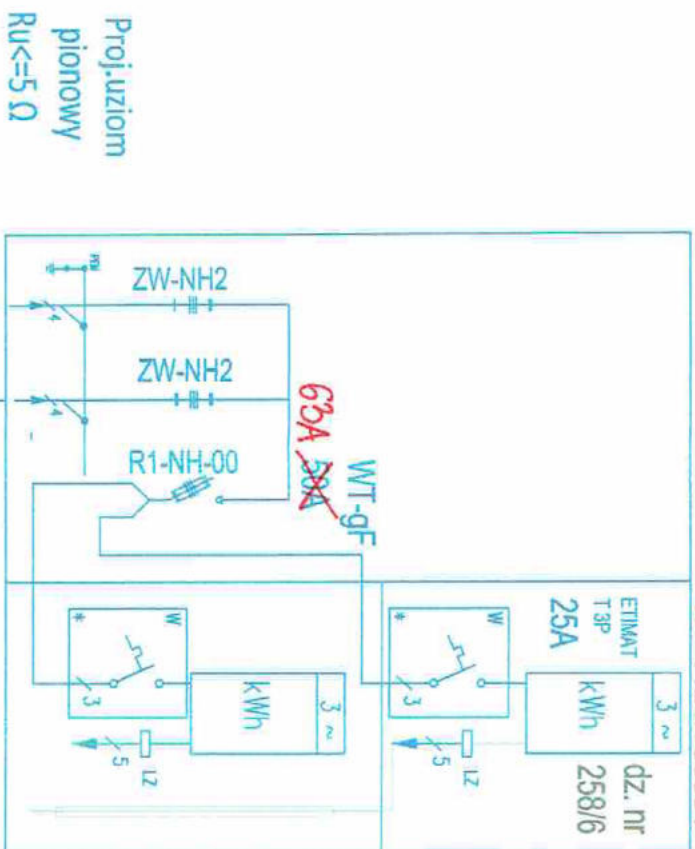


Proj. kabel 0,4 kV - YAKXS 4x120mm²,
L1=400m /421 m

Proj. kabel 0,4 kV - YAKXS 4x120mm²,
L2= 455m /476 m


Proj. uziom
pionowy
R<=5 Ω

NR Z5904667
Proj. złącze P2-Rs/LZV/F

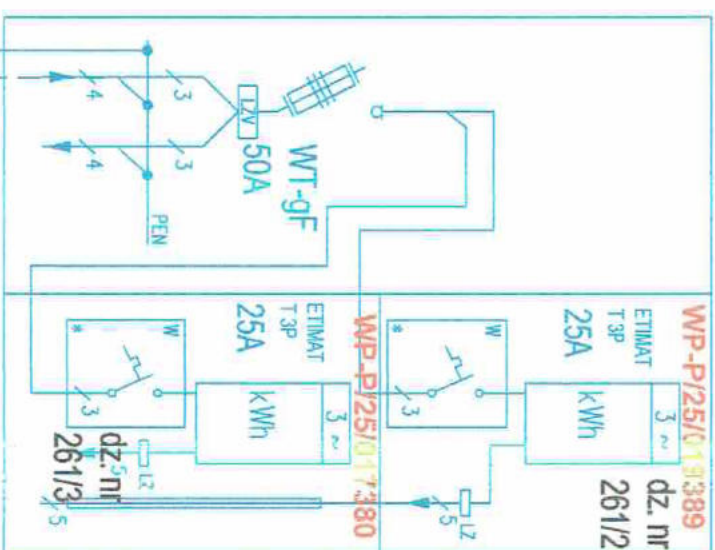

Opracował:	tech. T. Olechnowicz	Instalacja w zakresie sieci, instalacji i urządzeń elektrycznych i elektroenergetycznych	POM/0201/ZHOE/13	Data:	16.01.2026
Projektował:	mgr inż. P. Gaweł	Instalacje w zakresie sieci, instalacji i urządzeń elektrycznych i elektroenergetycznych	POM/0015/PVODE/12	Inwestor:	ENERGA-OPERATOR SA Oddział w Kozłowie ul. Moraska 10 75-950 Kozłowo
Nazwa i adres obiektu budowlanego:					
Projekt na budowę linii kablowej 0,4 kV dla przyłączenia dz. nr: 261/2, 261/3, 258/6 w m. Łąkie, gm. Lipnica.					
Biuro projektowe:			TYTUŁ RYSUNKU:		
Ośrodek Rzeczoznawstwa SEP w Słupsku, 76-200 Słupsk, ul. Przemysłowa 114, tel.59 842 29 09			SCHEMAT IDEOWY ZASILANIA		
Nr zad.			Nr D/S.		
WP- P/25/019389 P/25/017380, P/25/035591			E-5/6		
SKALA:			OB/184/2502521		
1:500					

Istn. stacja transformatorowa
T591116 Łąkie Kuchenek

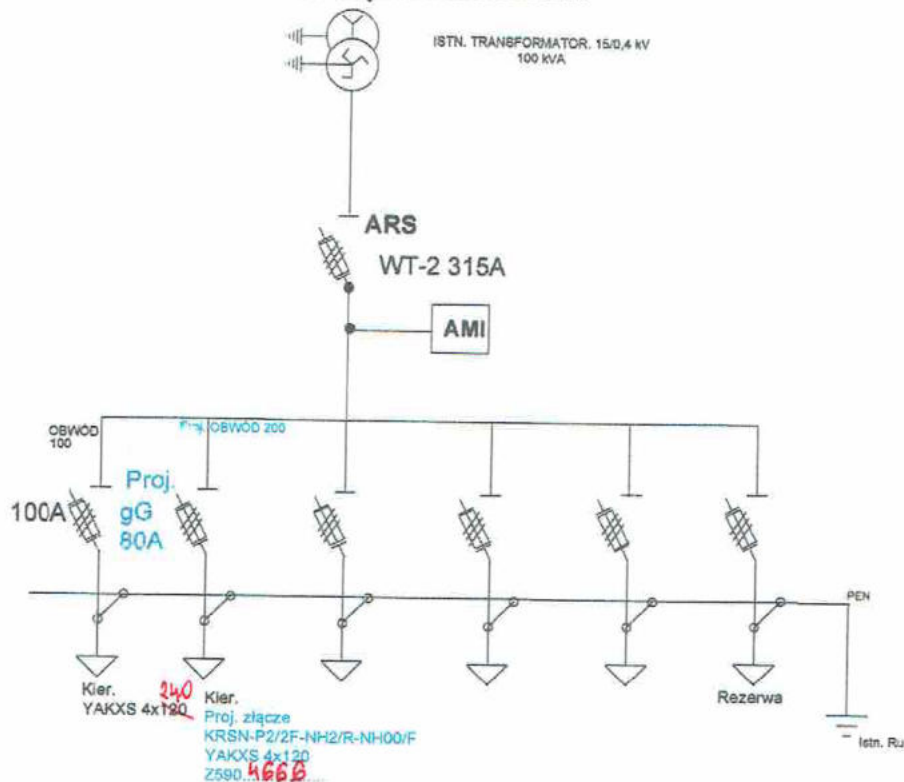

Technik
ds. Dokumentacji Energetycznej

Justyna Kapiszka

Opracował:	tech. T. Olechnowicz	Instalacyjno w zakresie sieci, instalacji i urządzeń elektrycznych i elektroenergetycznych	POM/0201/ZHOE/13	Data:	29.12.2025
Projektował:	mgr inż. P. Gawęł	Instalacyjno w zakresie sieci, instalacji i urządzeń elektrycznych i elektroenergetycznych	POM/0015/PWOE/12	Inwestor:	ENERGA-OPERATOR SA Oddział w Koszalinie ul. Morska 10 75-930 Koszalin
	Imię i nazwisko	Specjalność	Nr uprawnień	Podpis	
Nazwa i adres obiektu budowlanego: Projekt na budowę linii kablowej 0,4 kV dla przyłączenia dz. nr: 261/2, 261/3, 258/6 w m. Łąkie, gm. Lipnica .					
Biuro projektowe: Ośrodek Rzeczoznawstwa SEP w Słupsku, 76-200 Słupsk, ul. Przemysłowa 114, tel. 59 842 29 09		TYTUŁ RYSUNKU: SCHEMAT STACJI TRAFU			SKALA: 1:500 WP- P/25/019389 P/25/017380, P/25/035591 Nr zad. OBI/84/2502521 Nr rys. E-6/6

DECYZJA

Działając z upoważnienia zawartego w Uchwale nr 271/910/2024 Zarządu Powiatu Bytowskiego z dnia 27 lutego 2024 r. w sprawie udzielenia upoważnienia dla Dyrektora Zarządu Dróg Powiatowych w Bytowie, na podstawie art. 39 ust. 1 pkt. 1 i ust. 3 ustawy z dnia 21 marca 1985 r. o drogach publicznych (t.j. Dz. U. z 2025 r. poz. 889) oraz art. 104 ustawy z dnia 14 czerwca 1960 r. Kodeks postępowania administracyjnego (t.j. Dz. U. z 2025 r. poz. 1691), po rozpatrzeniu wniosku z dnia 16.01.2026 r. (data wpływu 19.01.2026 r.) złożonego przez: **Tomasz Olechnowicz**, pełnomocnika inwestora: **ENERGA – OPERATOR S.A.** z siedzibą w Gdańsku, Oddział w Koszalinie, ul. Morska 10, 75-950 Koszalin

ZEZWALAM

na lokalizację w pasie drogowym **drogi powiatowej nr 1731G Piaszczyna - Borzyszkowy (działka nr 263 obręb Łąkie)** linii kablowej 0,4 kV dla zasilania dz. nr 261/2, 261/3, 258/6 w miejscowości Łąkie, gmina Lipnica (OBI/84/2502521) przy zachowaniu następujących warunków:

1. Umieszczenie w pasie drogowym projektowanej infrastruktury nie może naruszać elementów technicznych drogi oraz nie może przyczyniać się do czasowego lub trwałego zagrożenia bezpieczeństwa ruchu albo zmniejszenia wartości użytkowej drogi, a także nie może wpływać negatywnie na system korzeniowy drzew rosnących w pasie drogowym.
2. Przejścia poprzeczne pod jezdnią drogi powiatowej oraz pod zjazdami utwardzonymi należy wykonać metodą bezwykopową z zastosowaniem rur osłonowych.
3. Przyłącze kablowe należy umieścić w odległości min. 0,5 m poniżej dolnej ścianki przepustu drogowego.
4. Wszelkie roboty w pasie drogowym należy wykonać w terminie sprzyjających warunków pogodowych (dodatnich temperatur).
5. Pas drogowy po wykonanych pracach doprowadzić do stanu pierwotnego.
6. W przypadku kolizji w/w inwestycji z innymi elementami sieci uzbrojenia podziemnego, Inwestor zobowiązany jest do uzgodnienia powyższego z właściwymi gestorami sieci, dokonując na własny koszt przełożenia lub zabezpieczenia uzgodnionej sieci.
7. Zgodnie z art. 39 ust. 5 ustawy z 21 marca 1985 r. o drogach publicznych, jeżeli budowa, przebudowa lub remont drogi wymaga przełożenia urządzenia lub obiektu, koszt jego przełożenia ponosi właściciel.
8. Zgodnie z postanowieniami art. 3 pkt. 11, art. 32 ust. 4 pkt. 2 i art. 33 ust. 2 ustawy z dnia 7 lipca 1994 r. Prawo budowlane (t.j. Dz. U. z 2025 r. poz. 418 z późn. zm.). Decyzja stanowi dla Inwestora podstawę do **oświadczenia o posiadanym prawie dysponowania gruntem pasa drogowego** na cele budowlane, w zakresie wynikającym z uzgodnienia Projektu.

Uzgodnienie zachowuje moc w terminie 3 lat od daty jego wydania.

UZASADNIENIE

Zgodnie z art. 107 Kpa odstępuje się od uzasadnienia decyzji, ponieważ uwzględnia ona w całości żądania strony.

Dodatkowo informuję, że:

1. Zgoda zarządcy drogi wyrażona w niniejszej decyzji nie jest równoznaczna z zezwoleniem na prowadzenie robót w pasie drogowym, o które wykonawca, albo inwestor powinien wystąpić do Zarządu Dróg Powiatowych w Bytowie w trybie i na warunkach określonych w rozporządzeniu Rady Ministrów z dnia 1 czerwca 2004 r. (Dz. U. nr 140, poz. 1481) w sprawie określenia warunków udzielania zezwoleń na zajęcie pasa drogowego oraz art. 40 ust. 1, ust. 2 pkt. 1 i 2 ustawy z 21 marca 1985 r. o drogach publicznych. Na podstawie art. 40 ust. 8 ustawy o drogach publicznych i uchwały Rady Powiatu Bytowskiego nr XIV/116/2020 z dnia 30 stycznia 2020 r. w sprawie określenia wysokości opłat za zajęcie pasa drogowego (Dz. Urz. Woj. 2020.986) zostaną naliczone opłaty, zgodnie z art. 29 ustawy z dnia 5 sierpnia 2022 r. o zmianie ustawy o Rządowym Funduszu Rozwoju Dróg oraz niektórych innych ustaw (Dz. U. poz. 1768):
 - opłata roczna za umieszczenie w pasie drogowym urządzenia będącego przedmiotem niniejszego zezwolenia,
 - opłata za zajęcie pasa drogowego, za okres prowadzenia robót w pasie drogowym.
2. Do wniosku na zajęcie pasa drogowego należy dołączyć projekt tymczasowej organizacji ruchu na czas prowadzenia robót w pasie drogowym zgodnie z Rozporządzeniem Ministra Infrastruktury z dnia 23 września 2003 r. (t.j. Dz. U. z 2017 r. poz. 784) zaopiniowany przez zarządcę drogi, Komendę Powiatową Policji w Bytowie i zatwierdzony w Starostwie Powiatowym w Bytowie.

Integralną część stanowi opieczętowany pieczęcią Zarządu Dróg Powiatowych w Bytowie załącznik graficzny 1-4.

Zezwolenie jest zwolnione od opłaty skarbowej na podstawie tab. III pkt. 44 ppkt 9 ustawy z dnia 16 listopada 2006 r. o opłacie skarbowej (t.j. Dz. U. z 2025 r. poz. 1154 z późn. zm.).

POUCZENIE

Od niniejszej decyzji służy odwołanie do Samorządowego Kolegium Odwoławczego w Słupsku za pośrednictwem Zarządu Dróg Powiatowych w Bytowie w terminie 14 dni od jej otrzymania.

W trakcie biegu terminu do wniesienia odwołania strona może zrzec się prawa do wniesienia odwołania wobec organu administracji publicznej, który wydał decyzję (art. 127a. § 1Kpa). Z dniem doręczenia organowi administracji publicznej oświadczenia o zrzeczeniu się prawa do wniesienia odwołania przez ostatnią ze stron postępowania, decyzja staje się ostateczna i prawomocna (art. 127a. § 2Kpa).

Z up. ZARZĄDU POWIATU

Aleksander Pradella


DYREKTOR

Zarządu Dróg Powiatowych w Bytowie

Otrzymują:

1. Tomasz Olechnowicz, ul. Sienkiewicza 2/5, 77-100 Bytów
2. a/a

Wniesiono opłatę skarbową w wysokości 17,00 zł za pełnomocnictwo na podstawie rozdz. IV załącznika do ustawy z dnia 16 listopada 2006 r. o opłacie skarbowej (t.j. Dz. U. z 2025 r. poz. 1154 z późn. zm.).

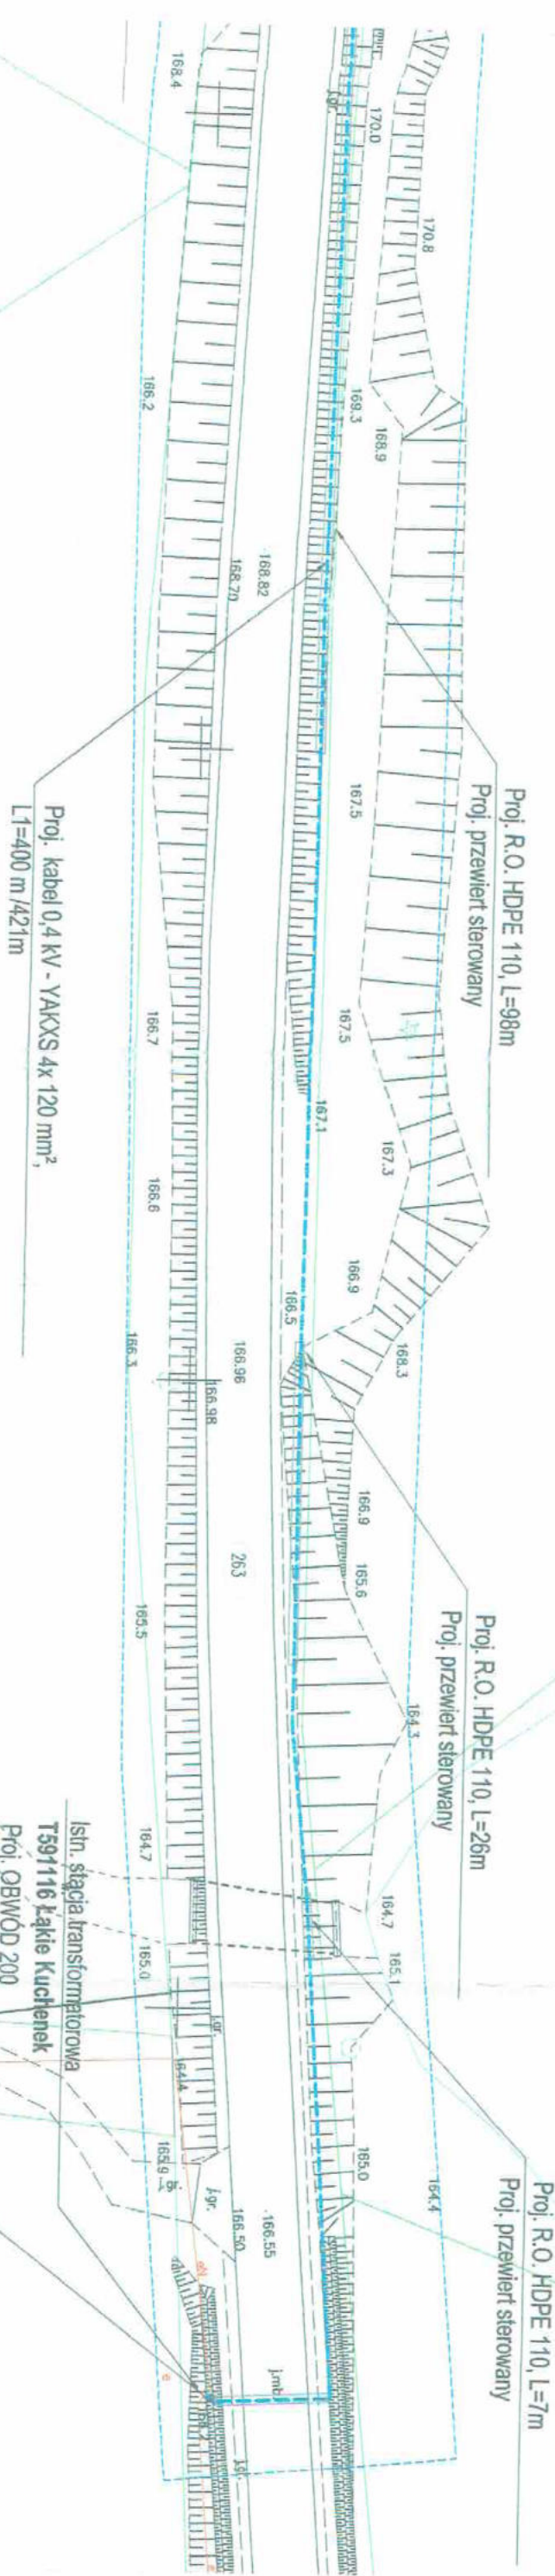

334

zł. do 30.4.30.11.2026
Zarząd Dróg Powiatowych
77-100 BYTÓW
ul. Leśna 1
tel/fax (0-59) 822 25 29

28.01.2026
R E F E R E N T
ds. utrzymania dróg
Bukowski
Paulina Bukowska

Opracował:	tech. T. Olechnowicz	POM0201/ZHOE/13	Data:	16.01.2026
Projektował:	mjr inż. P. Gawel	POM0015/PWOE/12	Investor:	ENERGA-OPERATOR SA Oddział w Koszalinie ul. Mińska 10 75-350 Koszalin
Imię i nazwisko			Nr uprawnień	Podpis
Nazwa i adres obiektu budowlanego:				
Projekt na budowę linii kablowej 0,4 kV dla przyłączenia dz.				
nr: 261/2, 261/3, 256/6 w m. Łąkie, gm. Lipnica.				
Biurowo projektowe:	TYTUŁ RYSUNKU:			
Ośrodek Rzeczoznawstwa SEP w Słupsku, 76-200 Słupsk, ul. Przemysłowa 114, tel. 59 842 29 09	PROJEKT ZA GOSPODAROWANIA TERENU			
			Nr rys.	E-1/6

Legenda:	grunty wydzielone
proj. przyłącze kablowe 0,4 kV	
proj. złącze łącznikowe	
kanalizacja sanitarne	
siat wodociągowa	
siat telekomunikacyjna	
siat elektroenergetyczna	
siat gazowa	

258/6



ŁACZY E-1

Proj. złącze
KRSN-P2/2F-NH2/R-NH00/F
NR Z5904666

ŁACZY E-3

ŁACZY E-2

Proj. 2xR.O. SRS310, L=10m

Proj. R.O. HDPE 110, L=26m
Proj. przewiert sterowany

Proj. R.O. HDPE 110, L=98m
Proj. przewiert sterowany

Proj. kabel 0,4 kV - YAKXS 4x 120 mm²,
L1=400m / 421m
L2=455m / 476m

Proj. R.O. HDPE 110, L=39m
Proj. przewiert sterowany

±39m
wany

z c. d. m. 4301.11.2026
Zarząd Drog Powiatowych
77-100 BYTÓW

ul. Leśna 1
tel./fax (0-59) 822 25 29
ds. 01.2026.
R E F E R E N T
ds. utrzymania dróg
Zulcewska
Paulina Bukowska

Opracował:	tech. T. Olechnowicz	Projektował:	mgr inż. P. Gaweł	Imię i nazwisko	Specjalność	Nr uprawnień	Podpis
Nazwa i adres obiektu budowlanego:							
Projekt na budowę linii kablowej 0,4 kV dla przyłączenia dr.							
nr: 261/2, 261/3, 258/6 w m. Łąki, gm. Lipnica.							
Biuro projektowe:				TYTUŁ RYSUNKU:			
Ośrodek Rzeczoznawstwa SEP w Słupsku, 76-200 Słupsk, ul. Przemysłowa 114, tel. 59 842 29 09				PROJEKT ZAGOSPODAROWANIA TERENU			
Data:				16.01.2026			
Inwestor:				ENERGIA-OPERATOR SA Oddział w Koszalinie ul. Morcia 10, 75-800 Koszalin WP-P/25019389 P/25019389			
Nr zad.				Nr D/S E-2/6			
OB/84/2602521							

Legenda:	granicznie emisyjne
proj. przyłącze kablowe 0,4 kV	
proj. złącze łącznikowe	
kuruczość samobitno	
sieć wodociągowa	
sieć telekomunikacyjna	
sieć elektroenergetyczna	
sieć gazowa	

2026.01.11.2026
Zarząd Dróg Powiatowych

77-100 BYTÓW

ul. Leśna 1

tel/fax (0-59) 822 25 29



28.01.2026

REPERENT


ds. utrzymania dróg

Bukowska

Paulina Bukowska

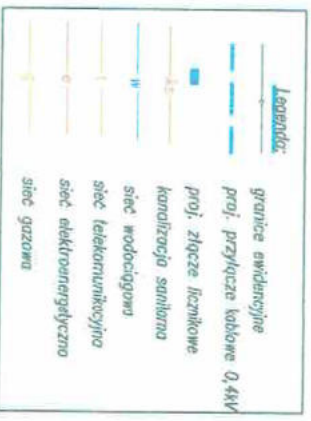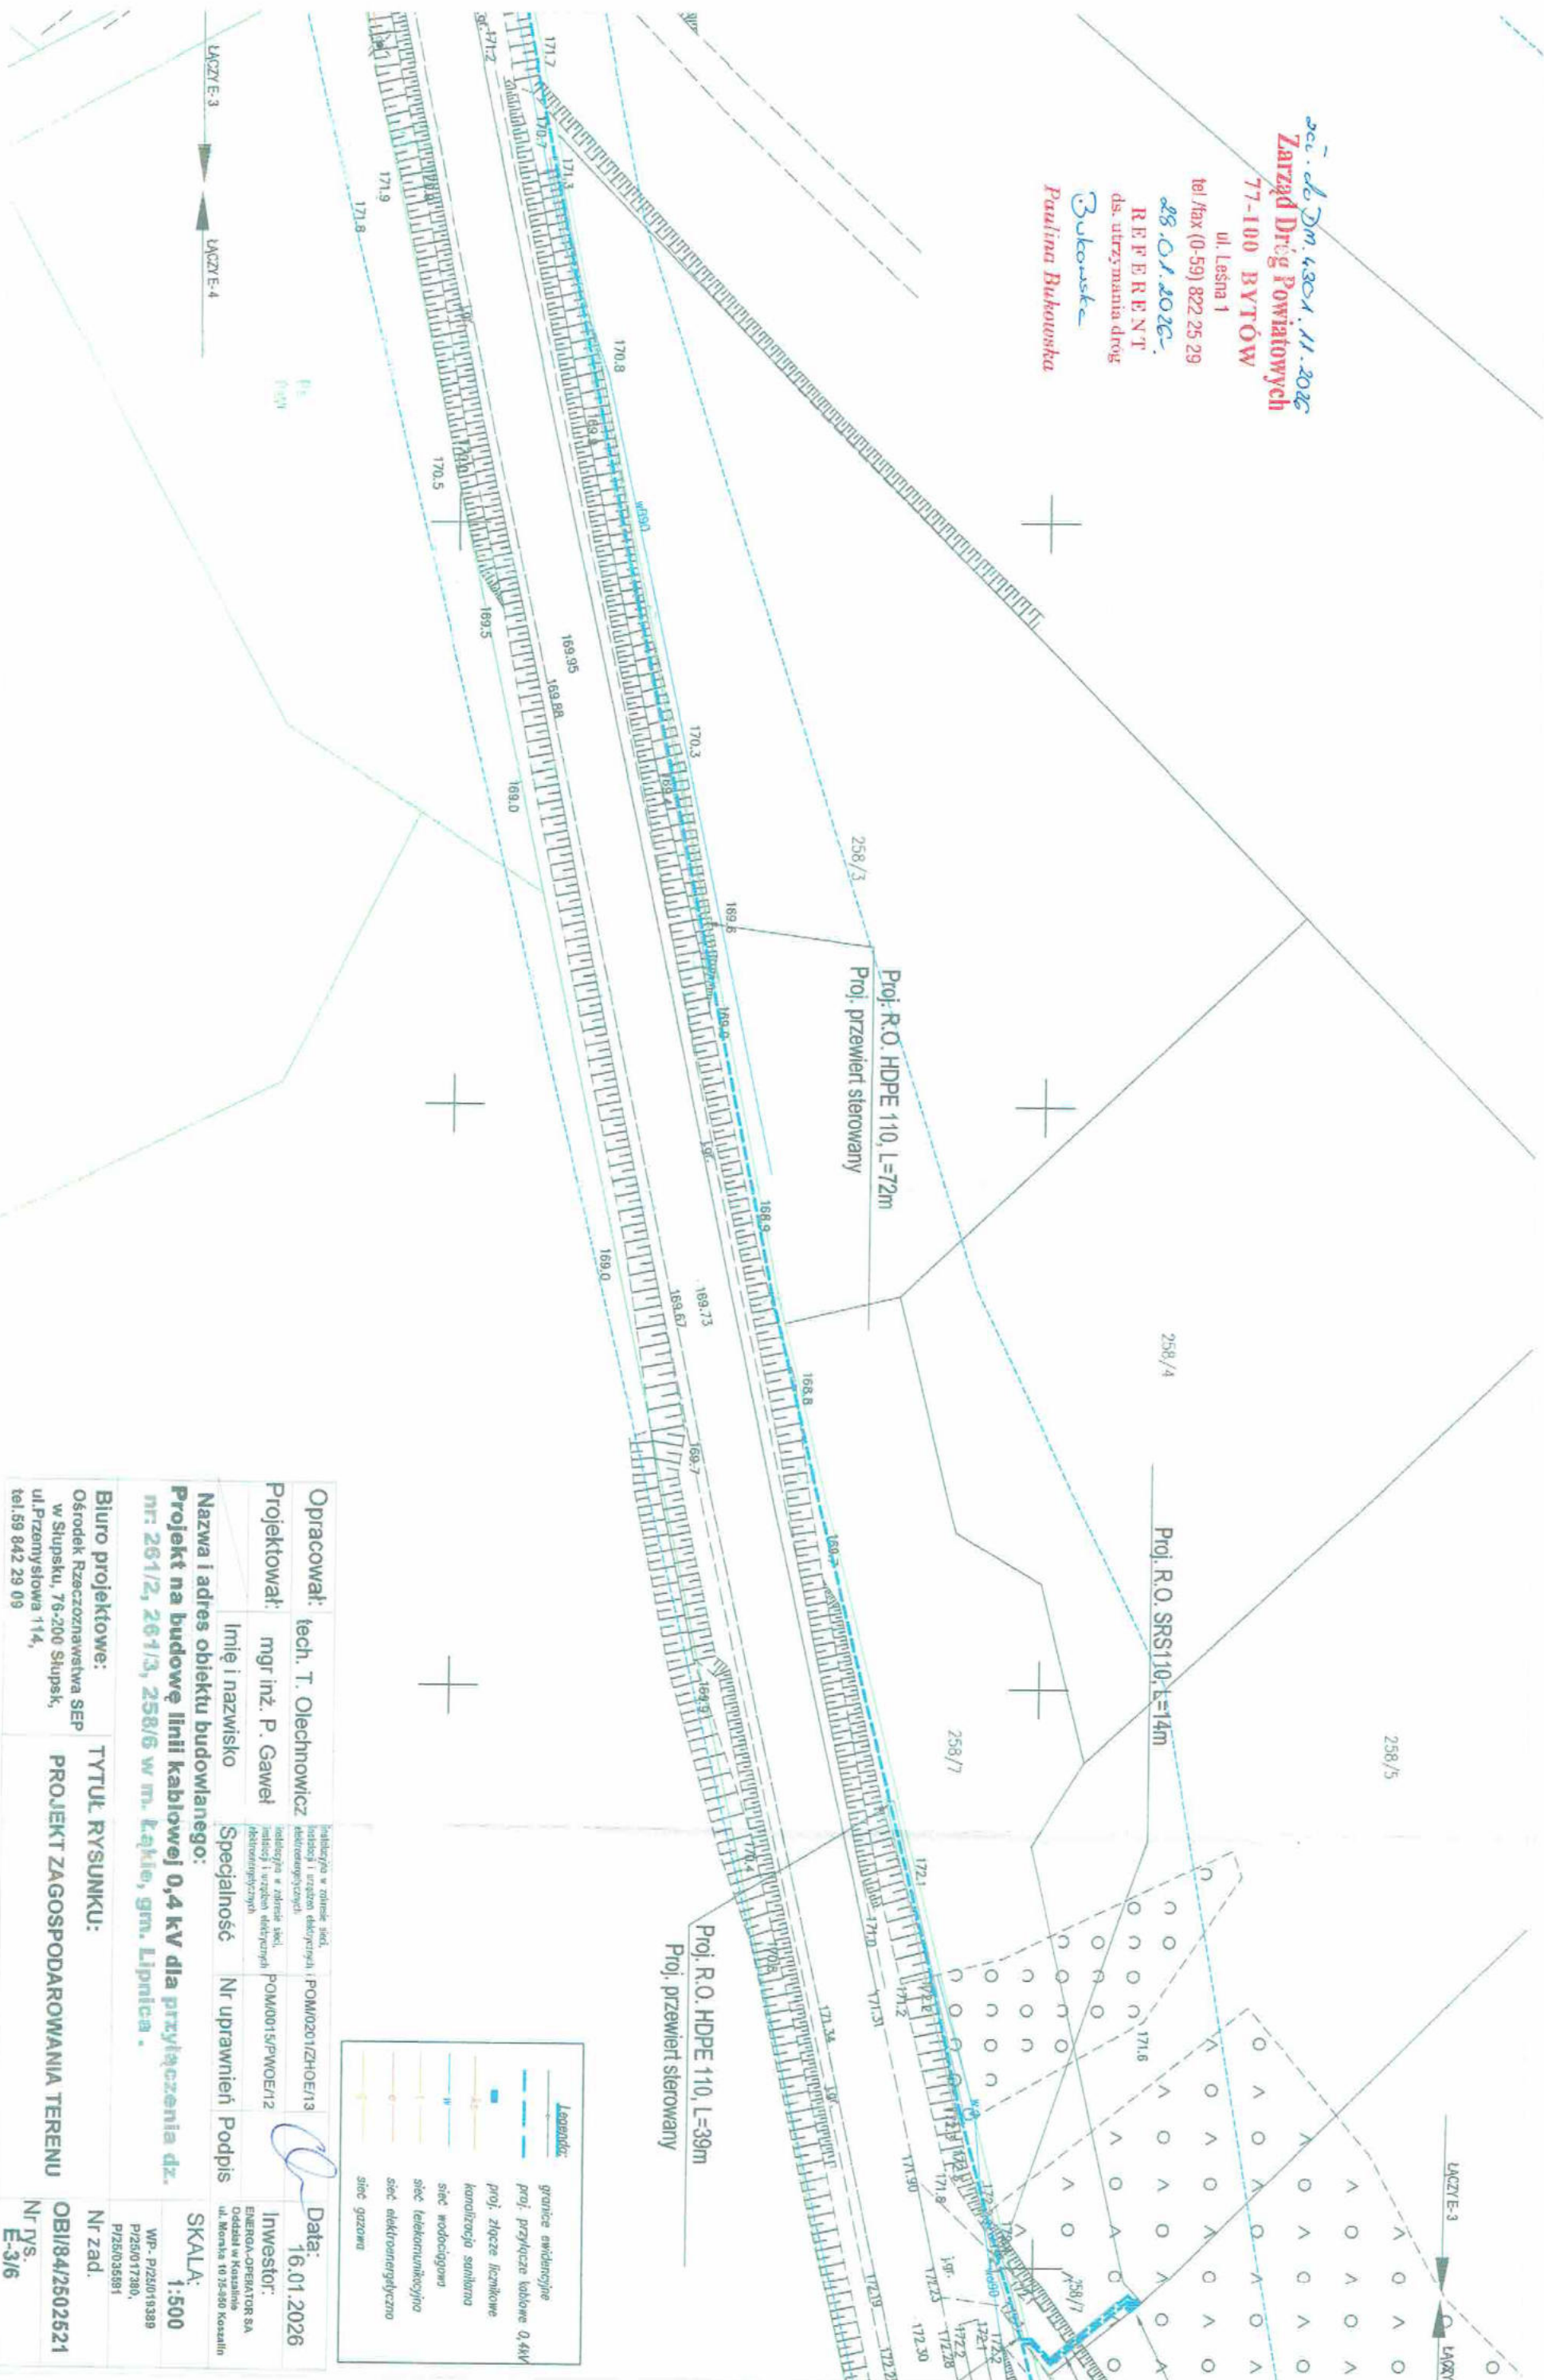

Opracował:	tech. T. Olechnowicz	POM/0201ZHOE/13	Data:	16.01.2026
Projektował:	mgr inż. P. Gaweł	POM/001S/PWOE/12	Inwestor:	ENERGA-OPERATOR SA Oddział w Koszalinie ul. Morza 10 75-400 Koszalin
Imię i nazwisko		Nr uprawnień	Podpis	
Nazwa i adres obiektu budowlanego:				
Projekt na budowę linii kablowej 0,4 kV dla przyłączenia dz. nr 261/2, 261/3, 258/6 w m. Łąkle, gm. Lipnica.				
Biuro projektowe:				
Ośrodek Rzeczoznawstwa SEP w Słupsku, 76-200 Słupsk, ul. Przemysłowa 114, tel. 59 842 29 09				
TYTUŁ RYSUNKU:		PROJEKT ZAGOSPODAROWANIA TERENU		
Nr zad.		OB/184/2502521		
Nr rys.		E-3/6		

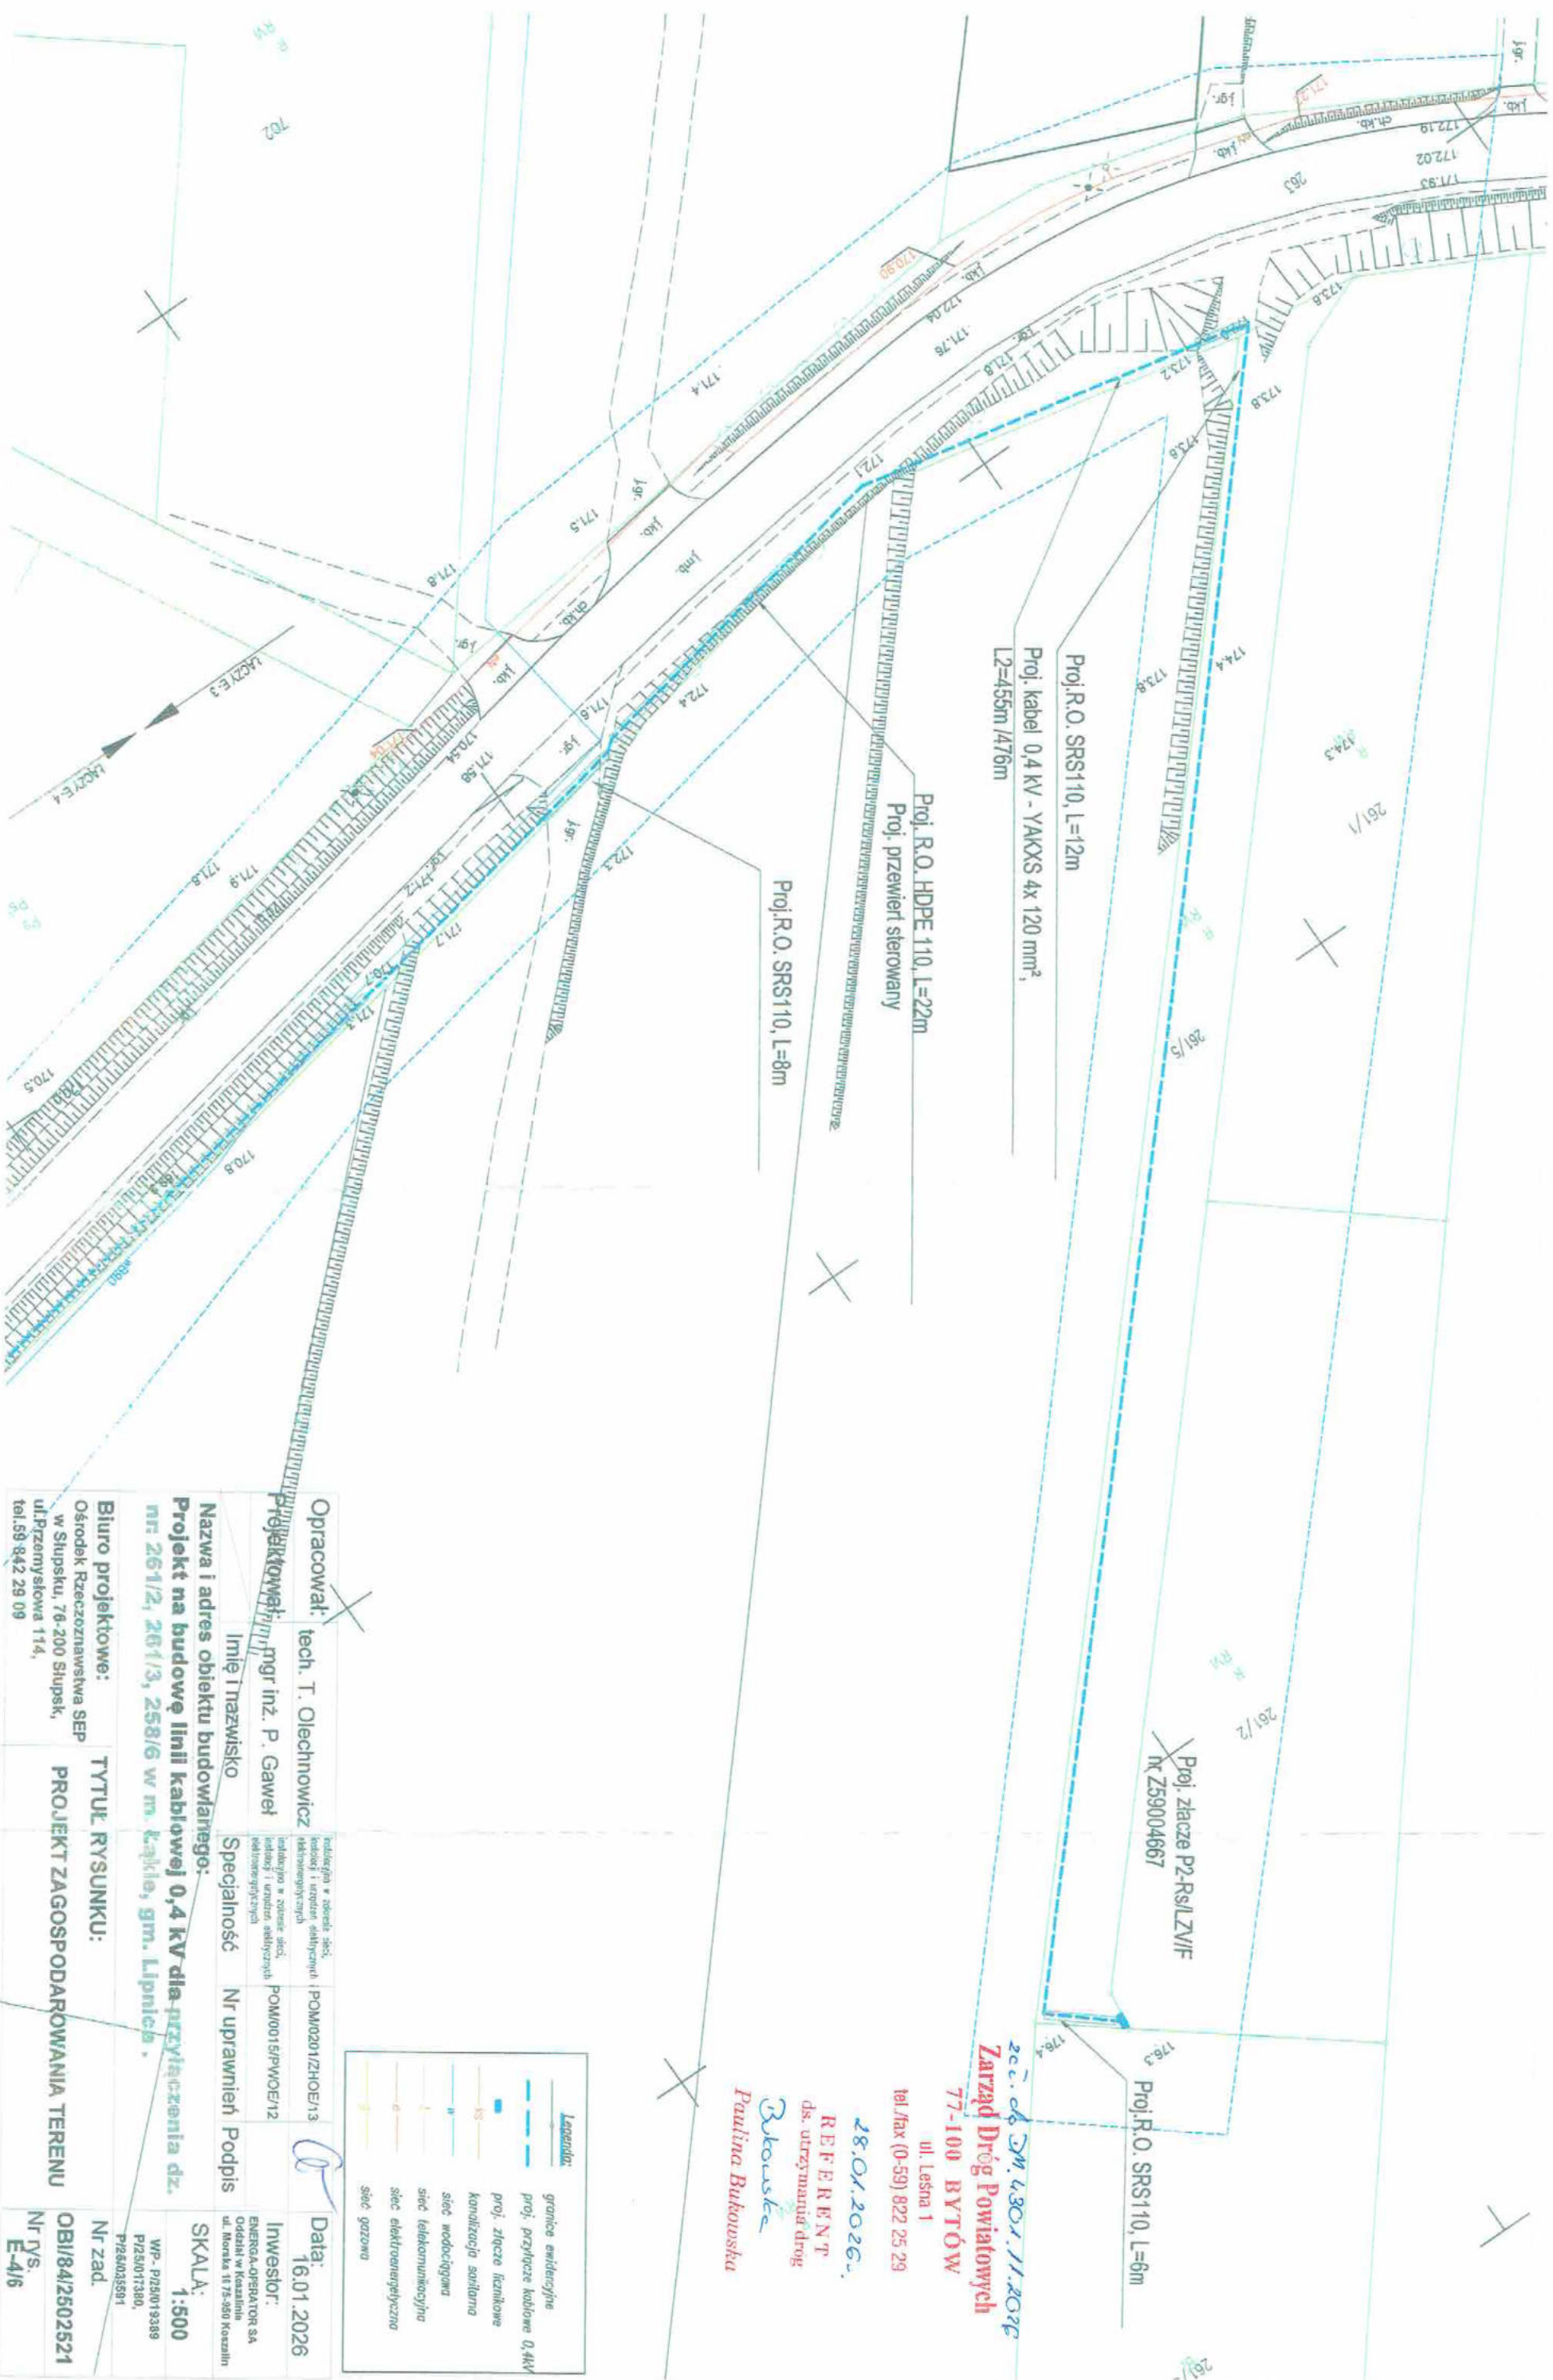

Opracował: tech. T. Olechnowicz		Data: 16.01.2026	
Projektował: mgr inż. P. Gaweł		Inwestor: ENERGA-OPERATOR SA	
Imię i nazwisko		Odział w Poznaniu ul. Morska 11/13-500 Poznań	
Nazwa i adres obiektu budowlanego:		SKALA: 1:500	
nr 261/2, 261/3, 258/6 w m. Łąki, gm. Lipnica		WP- PZS019389 PZS0017380, PZS0035581	
Biuro projektowe:		Nr zad.	
Ośrodek Rzeczoznawstwa SEP w Słupsku, 76-200 Słupsk, ul. Przemysłowa 114, tel. 59 842 29 09		OB/84/2602521 Nr Ys. E-4/6	
TYTUŁ RYSUNKU:		Nr zad.	
PROJEKT ZAGOSPODAROWANIA TERENU		OB/84/2602521 Nr Ys. E-4/6	

Legenda:	
granicznie ewidencyjne	
proj. przyłącze kablowe 0,4 kV	
proj. złącze licznikowe	
kanalizacja sanitarne	
sieć wodociągowa	
sieć telekomunikacyjna	
sieć elektroenergetyczna	
sieć gazowa	

28.01.2026.
REFERENT
ds. utrzymania dróg
Bukowska
Paulina Bukowska

ul. Leśna 1
tel./fax (0-59) 822 25 29

28.01.2026.
Zarząd Dróg Powiatowych
77-100 BYTÓW

1.9 „INFORMACJA BIOZ”

Obiekt: Projekt na budowę linii kablowej 0,4kV dla zasilania dz. nr : 261/2, 261/3, 258/6 w m.
Łąkie, gm. Lipnica,

Kategoria obiektu budowlanego: XXVI

Adres: dz. Nr: 220105_2.0010. 258/7, 220105_2.0010. 261/5, 220105_2.0010. 263 obręb 0010,
Łąkie-gm.Lipnica .

Jednostka ewidencyjna : 220105_2, Lipnica

Inwestor: ENERGA-OPERATOR S.A.
z siedzibą w Gdańsku
Oddział w Koszalinie
ul. Morska 10 , 75-950 Koszalin

Biuro

Projektowe: Ośrodek Rzeczoznawstwa SEP w Słupsku
ul. Przemysłowa 114, 76-200 Słupsk

Projektował :	07.08.2026	Piotr Gawel Ul. Przemysłowa 114 76-200 Słupsk	
	Data	Nazwisko i imię	Podpis

Słupsk 07 sierpień 2026 rok

CZĘŚĆ OPISOWA

1. Zakres robót dla całego zamierzenia budowlanego oraz kolejność realizacji poszczególnych obiektów:

- budowa linii elektroenergetycznej kablowej 0,4 kV,

2. Wykaz istniejących obiektów budowlanych:

- stacja transformatorowa 15/0,4 kV
- istniejąca infrastruktura uzbrojenia podziemnego,
- linia kablowa 0,4 kV

3. Wykaz elementów zagospodarowania działki lub terenu, które mogą stwarzać zagrożenie bezpieczeństwa i zdrowia ludzi:

- istniejące złącze
- istniejąca infrastruktura uzbrojenia podziemnego,
- stacja transformatorowa 15/0,4 kV
- linia kablowa 0,4 kV,
- drogi publiczne,
- niezawidencjonowana sieć uzbrojenia podziemnego.

4. Wskazania dotyczące przewidywanych zagrożeń występujących podczas realizacji robót budowlanych określających skalę i rodzaj zagrożeń oraz miejsce i czas ich występowania:

- prace pod napięciem (na polecenie pisemne),
- prace w pobliżu ramienia koparki,
- prace w rowie kablowym,
- prace w pobliżu ruchu pojazdów,
- prace w istniejącym złączu
- prace w istniejącej stacji transformatorowej 15/0,4 kV
- prace w pobliżu linii kablowej 0,4 kV,

5. Wskazania sposobu przeprowadzenia instruktażu pracowników przed przystąpieniem do realizacji robót szczególnie niebezpiecznych.

- przed przystąpieniem do robót należy zaznajomić wszystkich zatrudnionych w zespole pracowników ze sposobem przygotowania miejsca pracy, występujących zagrożeń w miejscu pracy i bezpośrednim sąsiedztwie oraz warunkami i metodami bezpiecznego wykonywania pracy. Należy zapoznać pracowników ze środkami ochrony BHP. Teren robót należy wygrodzić folią białą-czerwoną. Przeprowadzenie instruktażu należy każdorazowo odnotować w książce instruktażu i potwierdzić podpisami pracowników biorących udział w realizacji. Pracownicy muszą być poinstruowani o możliwościach, metodach i drogach ewakuacji z terenu budowy podczas wystąpienia zagrożenia życia i zdrowia.

Szkolenie należy przeprowadzić zgodnie z wymogami rozporządzenia: Ministra Gospodarki i Pracy z dnia 27 lipca 2004 r. w sprawie szkolenia w dziedzinie bezpieczeństwa i higieny pracy (Dz.U. Nr 180/2004 poz. 1860, Dz.U. Nr 116/2005 poz 972).

6. Wskazanie środków technicznych i organizacyjnych, zapobiegających niebezpieczeństwom wynikającym z wykonywania robót budowlanych w strefach szczególnego zagrożenia zdrowia lub w ich sąsiedztwie, w tym zapewniających bezpieczną i sprawną komunikację, umożliwiającą szybką ewakuację na wypadek pożaru, awarii i innych zagrożeń.

Prace związane z budową wykonywać w stanie beznapięciowym przy odpowiednim zabezpieczeniu przed załączaniem napięcia (otwarcie i zabezpieczenie odpowiedniego wyłącznika oraz zawieszenie tablicy informacyjnej „Nie załączać - pracują ludzie”).

Przed przystąpieniem do prac elektroinstalacyjnych należy powiadomić o zamiarze wykonywania prac Podmiot, w którym zakresie obsługi znajduje się projektowane urządzenia, uzyskać warunki wykonywania prac. Prace elektroinstalacyjne należy wykonywać z zasadami określonymi w rozporządzeniach:

- a) Ministra Gospodarki z dnia 17 września 1999 r. w sprawie bezpieczeństwa i higieny pracy przy urządzeniach i instalacjach energetycznych (Dz.U. Nr 80/1999 poz. 912),
- b) Obwieszczenie Ministra Gospodarki, Pracy i polityki Społecznej z dnia 28 sierpnia 2003 r. w sprawie ogłoszenia jednolitego tekstu rozporządzenia Ministra Pracy i Polityki Socjalnej w sprawie ogólnych przepisów bezpieczeństwa i higieny pracy (Dz.U. Nr 169/2003 poz. 1650)
- c) Ministra Infrastruktury z dnia 6 lutego 2003 r. w sprawie bezpieczeństwa i higieny pracy podczas wykonywania robót budowlanych (Dz.U. Nr 47/2003 poz. 401)

Wszystkie wykonywane prace należy realizować przy udziale nie mniej niż dwóch osób. Wszyscy pracownicy wykonujący czynności przy montażu lub obsłudze instalacji i urządzeń elektrycznych muszą posiadać ważne zaświadczenia kwalifikacji zawodowych „E” lub „D” upoważniające do wykonywania pracy przy eksploatacji lub dozorcze sieci, instalacji i urządzeń elektrycznych o napięciu znamionowym wyższym od 1kV (Dz.U. Nr 89/2003 poz. 828)

Kierownik budowy zobowiązany jest ustalić z Zarządcą terenu i obiektów zasady wykonywania robót pod względem czasowym i ewentualnego wyłączenia prądu oraz zabezpieczenia miejsc wykonywania prac dla osób trzecich.

W przypadku wykorzystywania do pracy maszyn i innych urządzeń technicznych do robót ziemnych, budowlanych lub drogowych, pracę należy wykonywać zgodnie z wymaganiami bezpieczeństwa i higieny pracy podczas eksploatacji maszyn i innych urządzeń technicznych przeznaczonych do robót ziemnych, budowlanych i drogowych (Dz.U. Nr 118/2001 poz. 1263)

Niezależnie od powyższych wskazań kierownik budowy zobowiązany jest przy opracowywaniu planu BIOZ uwzględnić wymogi Rozporządzenia Ministra Infrastruktury z dnia 6 lutego 2003 r. w sprawie bezpieczeństwa i higieny pracy podczas wykonywania robót budowlanych (Dz.U. Nr 47/2003 poz. 401) oraz Rozporządzenie Ministra Gospodarki z dnia 17 września 1999 r. w sprawie bezpieczeństwa i higieny pracy przy urządzeniach instalacjach energetycznych (Dz.U. Nr 80/1999 poz. 912).

Kierownik budowy zobowiązany jest również zapewnić nadzór zgodnie z warunkami Art. 208 i 212 Kodeksu pracy.

Zatrudniający pracowników do prac na budowie powinien przestrzegać zasad określonych rozporządzeniami:

- a) Ministra Pracy i Polityki Socjalnej z dnia 28 maja 1996 r. w sprawie rodzaju prac wymagających szczególnej sprawności psychofizycznej (Dz.U. Nr 62/1996 poz. 287)
- b) Ministra Pracy i Polityki Socjalnej z dnia 28 maja 1996 r. w sprawie rodzaju prac, które powinny być wykonane przez co najmniej dwie osoby (Dz.U. Nr 62/1996 poz. 288),
- c) Kodeks pracy (Dz.U. Nr 21/1998 poz. 94)
- d) Ministra Gospodarki z dnia 30 października 2002 r. w sprawie minimalnych wymagań dotyczących bezpieczeństwa i higieny pracy w zakresie użytkowania maszyn przez pracowników podczas pracy (Dz.U. nr 191/2002 poz. 1596) ze zmianą (Dz.U. Nr 178/2003 poz. 1745),
- e) Ministra Gospodarki z dnia 17 września 1999 r. w sprawie bezpieczeństwa i higieny pracy przy urządzeniach energetycznych (Dz.U. Nr 80/1999 poz. 912)
- f) Ministra Gospodarki i Pracy z dnia 27 lipca 2004 r. w sprawie szkolenia w dziedzinie bezpieczeństwa i higieny pracy (Dz.U. 180/2004 poz. 1860),

Pracownicy zatrudnieni przy budowie sieci, instalacji oraz urządzeń elektroenergetycznych muszą posiadać świadectwo kwalifikacyjne zgodne z wymaganiami Rozporządzenia Ministra Gospodarki, Pracy i Polityki Socjalnej z dnia 28 kwietnia 2002 r. w sprawie szczegółowych zasad stwierdzania posiadania kwalifikacji przez osoby zajmujące się eksploatacją urządzeń, instalacji i sieci (Dz.U. Nr 89/2003 poz. 828)

Całość prac związanych z realizacją robót, należy wykonać zgodnie z obowiązującymi Normami, Przepisami Budowy Urządzeń Elektrycznych oraz typowymi rozwiązaniami katalogowymi.