


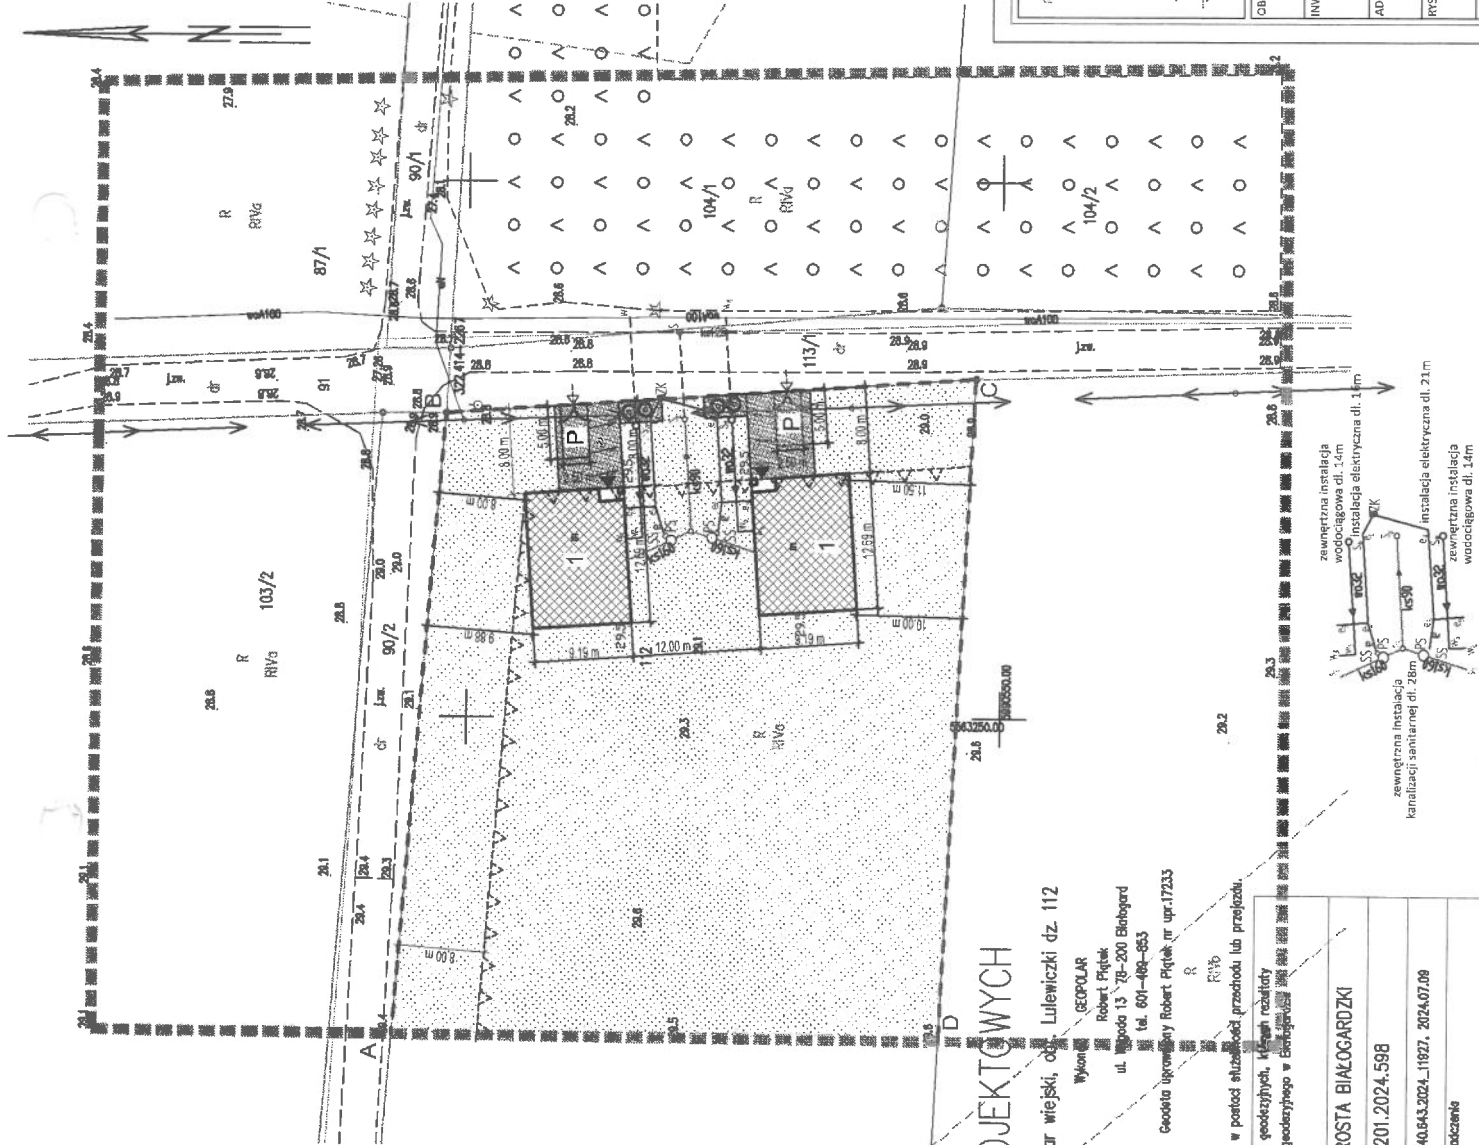

LEGENDA:

- A-D granica działki nr 112, obr. 0019 Lulewiczki
- projektowane dwa budynki mieszkalne jednorodzinne parterowe
- nieprzekraczalna linia zabudowy
- projektowane utwardzenie gąrtu z kostki betonowej
- projektowane miejsce postojowe dla samochodu osobowego o wym. 2,5x5m
- projektowane miejsce gromadzenia odpadów słoich - śmieciak
- teren biologicznie czynny: trawa, krzewy
- projektowane wejście do budynku
- projektowane schody i tarasy
- wyściółka na dziedzińcu
- kierunek odprowadzenia wód opadowych z tarasów utwardzonych na teren zielony działki inwestora
- projektowana rzędna terenu
- proj. zawieszona instalacja kanalizacyjna z rurą SDPR4 S-NV PVC 160x1,7mm
- obwód S-NV
- proj. projektowa kanalizacyjna odcinek S-NV wg obiegowego opracowania
- proj. zewnętrzna instalacja wodociągowa z rurą PE100RCSDR11 o średnicy 33x3,0mm
- obwód S-NV i S-W
- proj. przyłącze wodociągowe odcinek S-W i S-W wg odrębnego opracowania
- proj. zewnętrzna instalacja elektryczna TKXS 5x16mm² odcinek Z-WS

Potwierdzam zgodność kopii mapy
do celów projektowych z oryginałem
mgr inż. arch. Paweł Przydzianek

±0,00 = 29.60 m n.p.m

PRACOWNIA PROJEKTOWA "JAZGOCZ2 STANISŁAW" ul. Kosińskiego 1, Warandy 2.1 75-200 Białogard tel. 601-494-853 e-mail: j2@j2goc.pl	PROJEKTANT ARCHITEKTURY mgr inż. arch. Paweł Przydzianek upr. nr: WP-01A/OW/146/05/2010 w specjalności architektonicznej bez ograniczeń	PODPIS
	OPRACOWANIE INSTALACJE SANITARNE: mgr inż. Robert Piątek upr. nr: ZAP/0169/PW/05/17 w specjalności sanitarno-technicznej bez ograniczeń	PODPIS
	OPRACOWANIE INSTALACJE ELEKTRYCZNE: mgr inż. Robert Piątek upr. nr: ZAP/0122/PW/05/12 w specjalności elektrycznej bez ograniczeń	PODPIS
	OPRACOWANIE: mgr inż. Grzegorz Strzałkowski upr. nr: ZAP/0051/PW/06/16 w specjalności projektowania i nadzoru budowlanego bez ograniczeń	PODPIS




INWESTOR: Dwa budynki mieszkalne jednorodzinne	
ADRES INWESTYCJI: m. Lulewiczki, gmina Białogard; dz. nr 112, obręb 0019 Lulewiczki	NUMER WYSOKOŚCI: PZT -01
RYSUNEK: Projekt zagospodarowania terenu	
BRANŻA: ARCHITEKTURA INST. SANITARNE	DATA: 10 stycznia 2025
INST. ELEKTRYCZNE	SKALA: 1:500


MAPA DO CELÓW PROJEKTOWYCH


320102_2, Białogard- obazar wiejski, dz. Lulewiczki dz. 112
Wymiar: GEOPOLAR
Robert Piątek
ul. Wądoła 13, 75-200 Białogard
tel. 601-494-853
Geodeta uprawniony Robert Piątek nr upr.17233

Nazwa organu Służby Geodezyjnej i Kartograficznej do którego zobowiązano pracę	STAROSTA BIAŁOGARDZKI
Identyfikator ewidencyjny przydzielonego materiału do zobowiązania geodezyjnego	P.3201.2024.598
Numer i data pozytywnej weryfikacji operatu technicznego Jestem świadomy odpowiedzialności karnej za złożenie fałszywego oświadczenia	GK.6640.643.2024.11927, 2024.07.09
Geodeta uprawniony Robert Piątek nr upr. 17233	

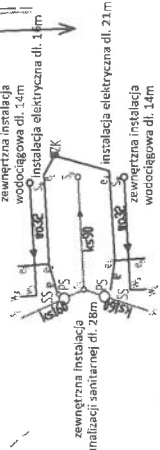

UZBROJENIE PODZIEMNE - PLAN WYSOKOŚCIOWY

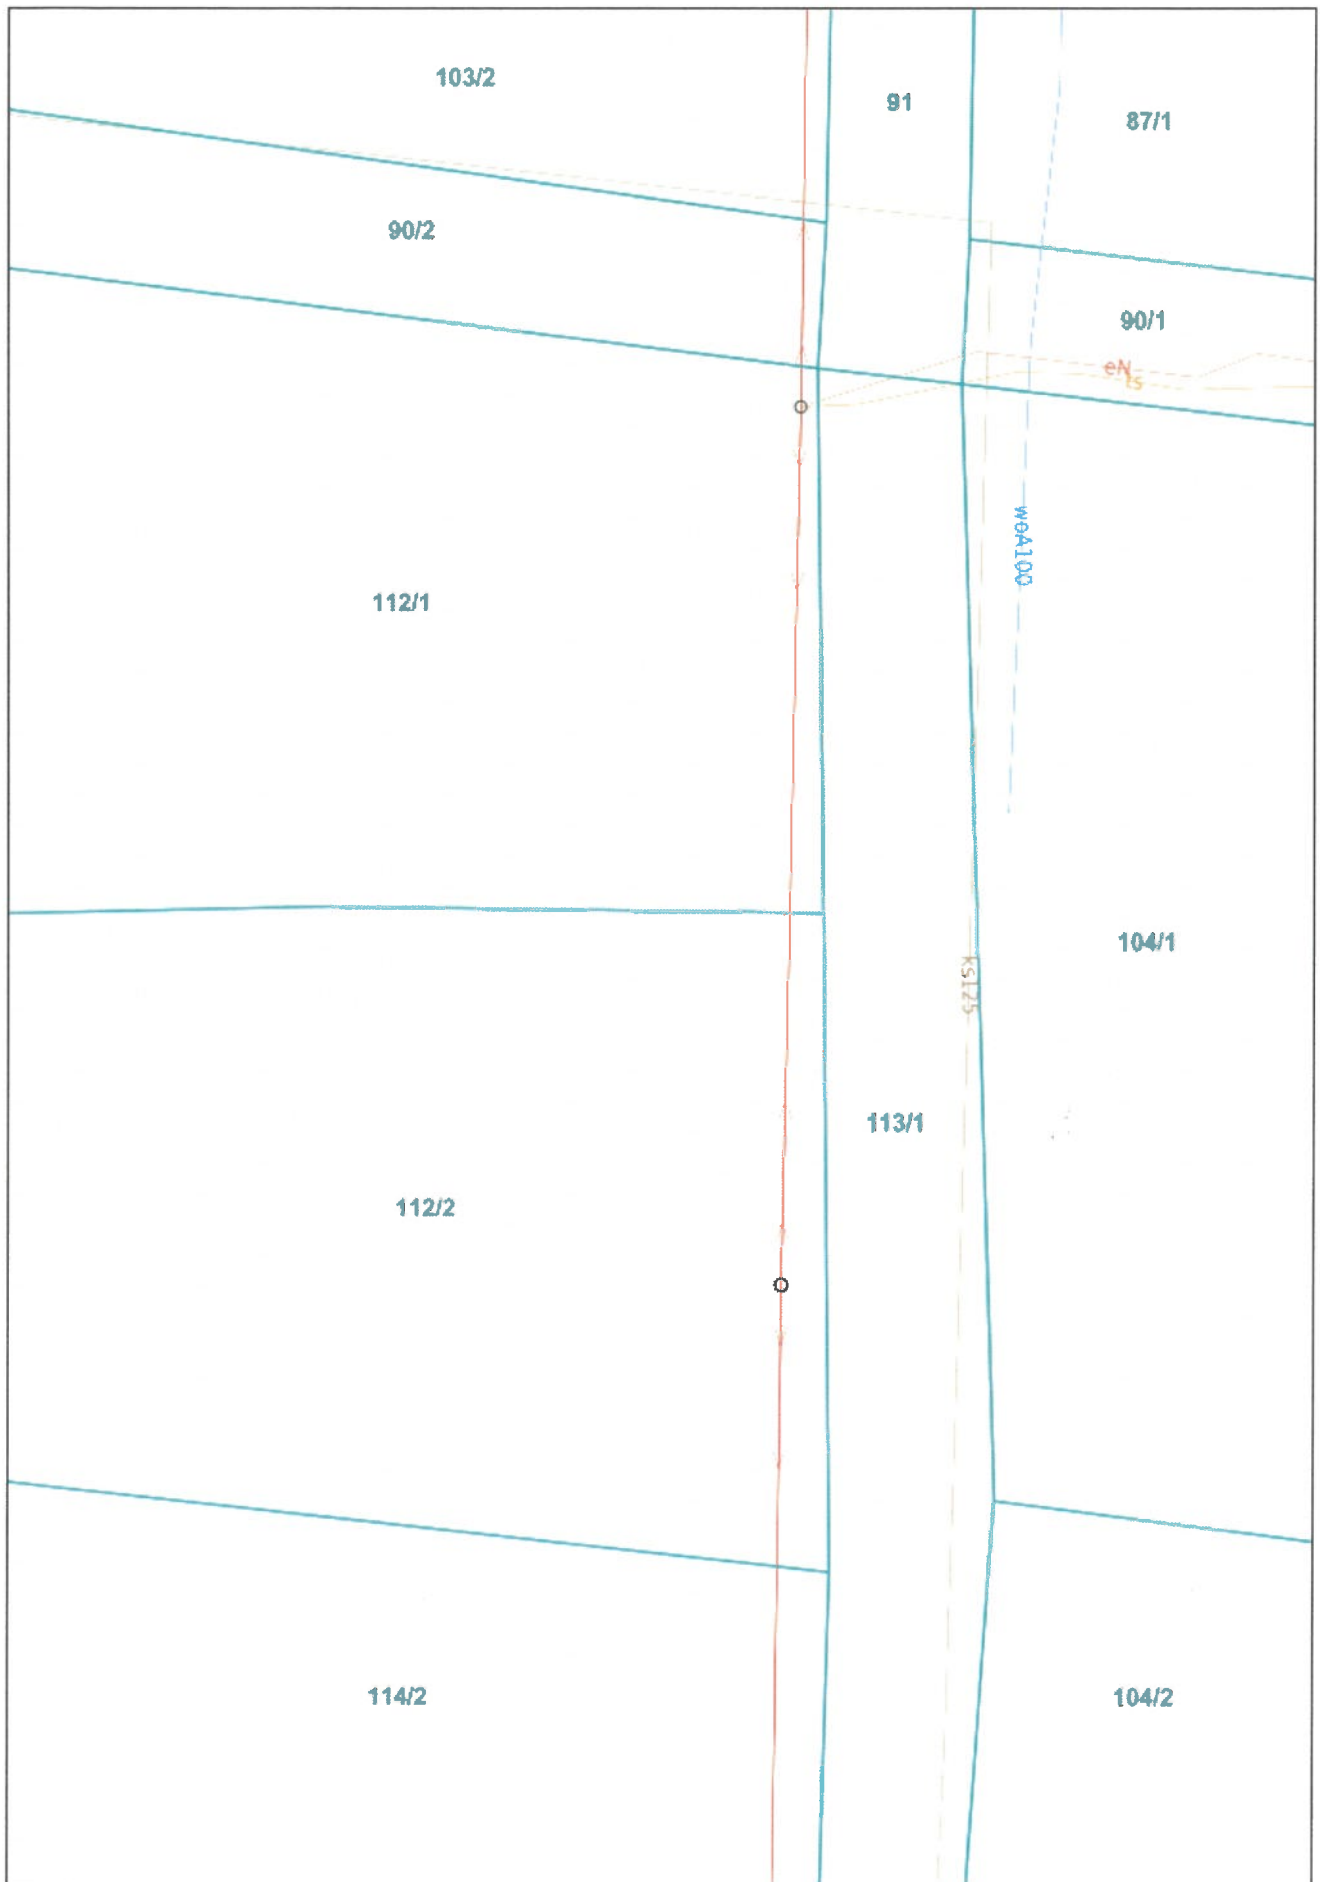

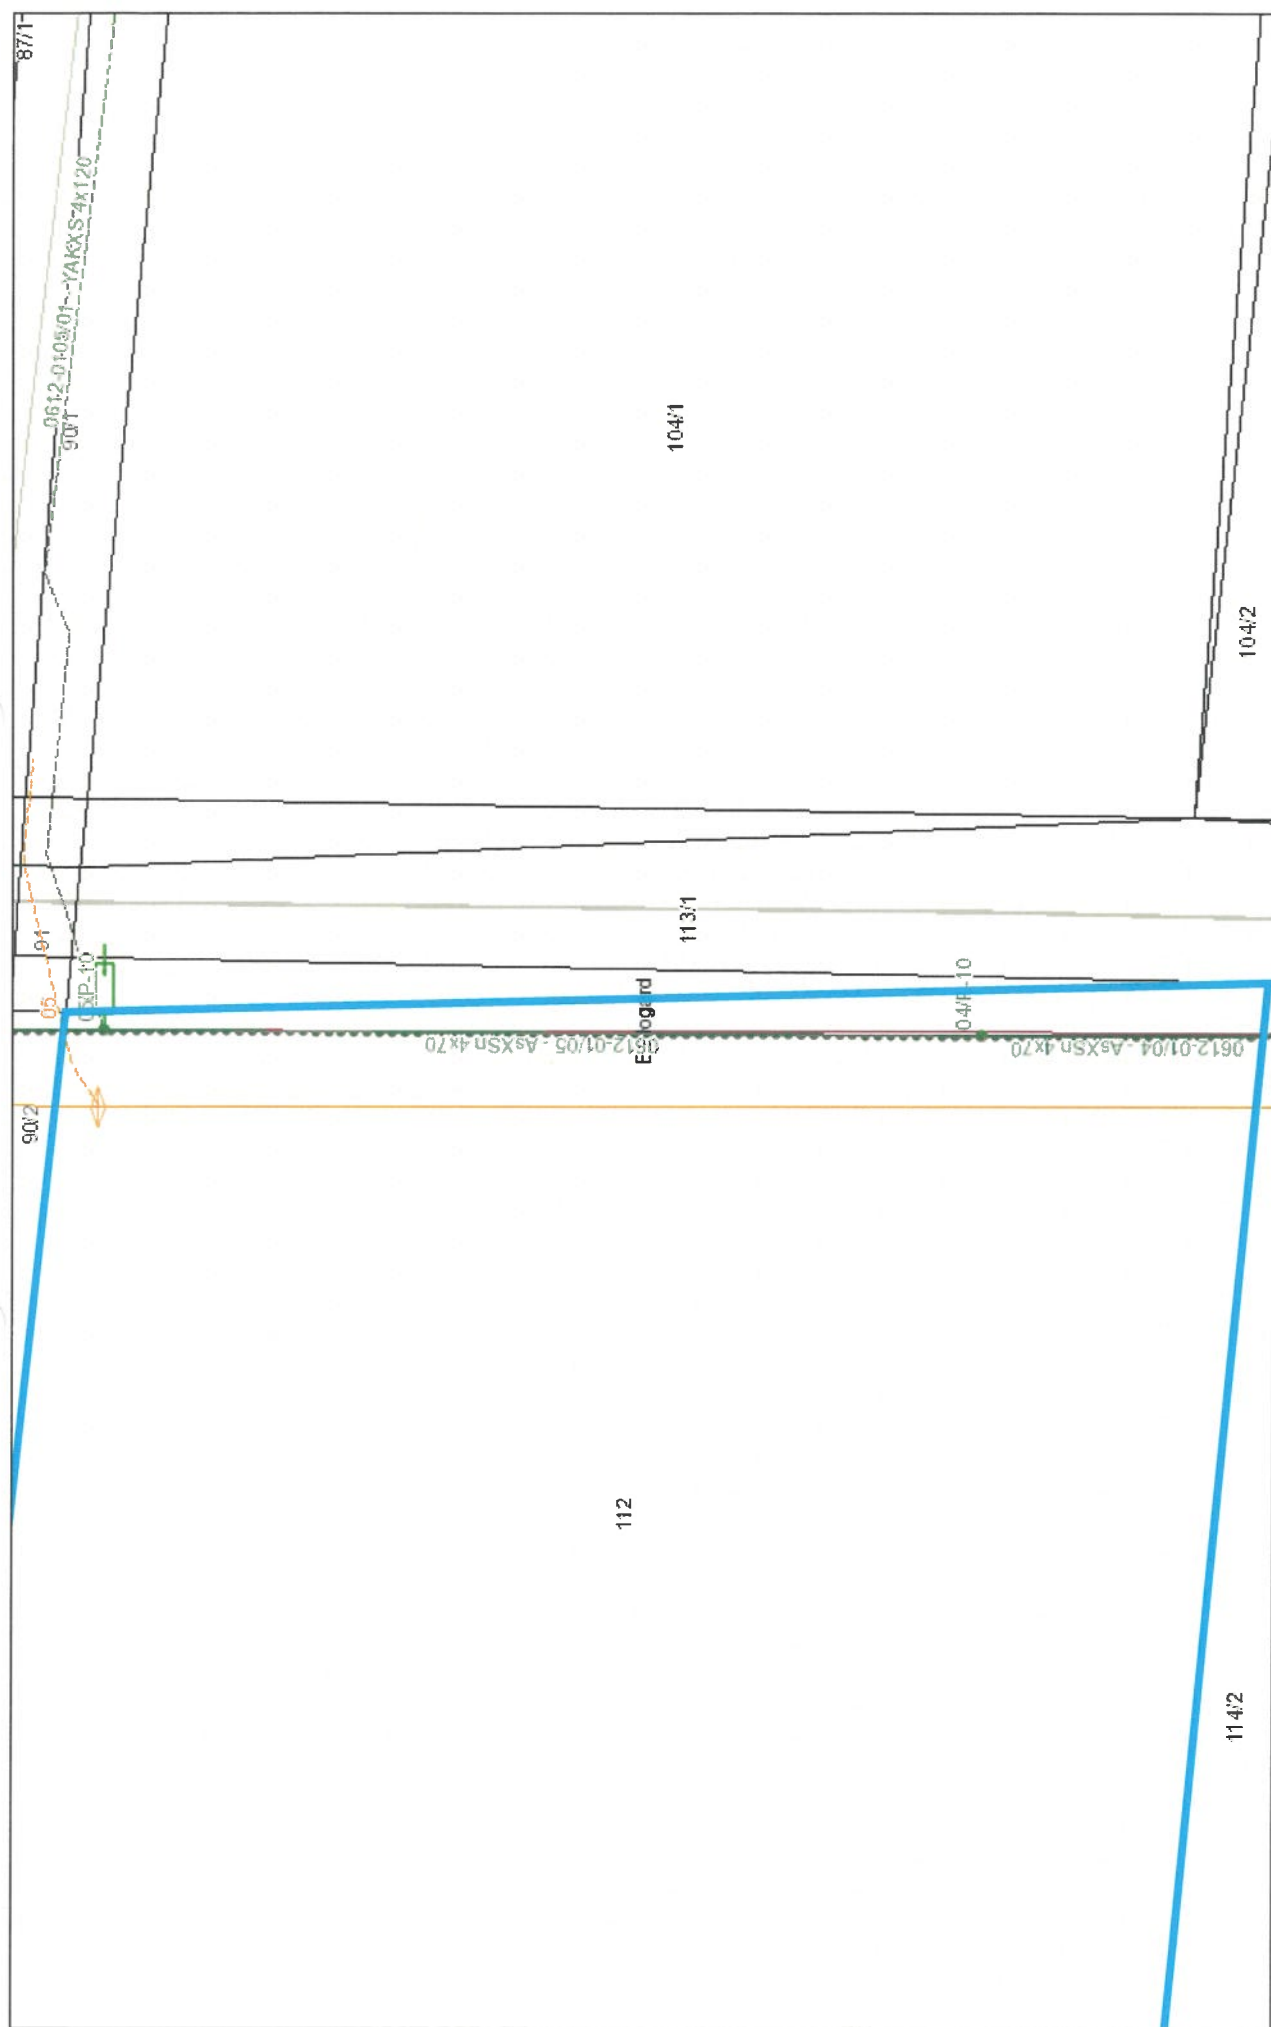

października 14, 2026

