


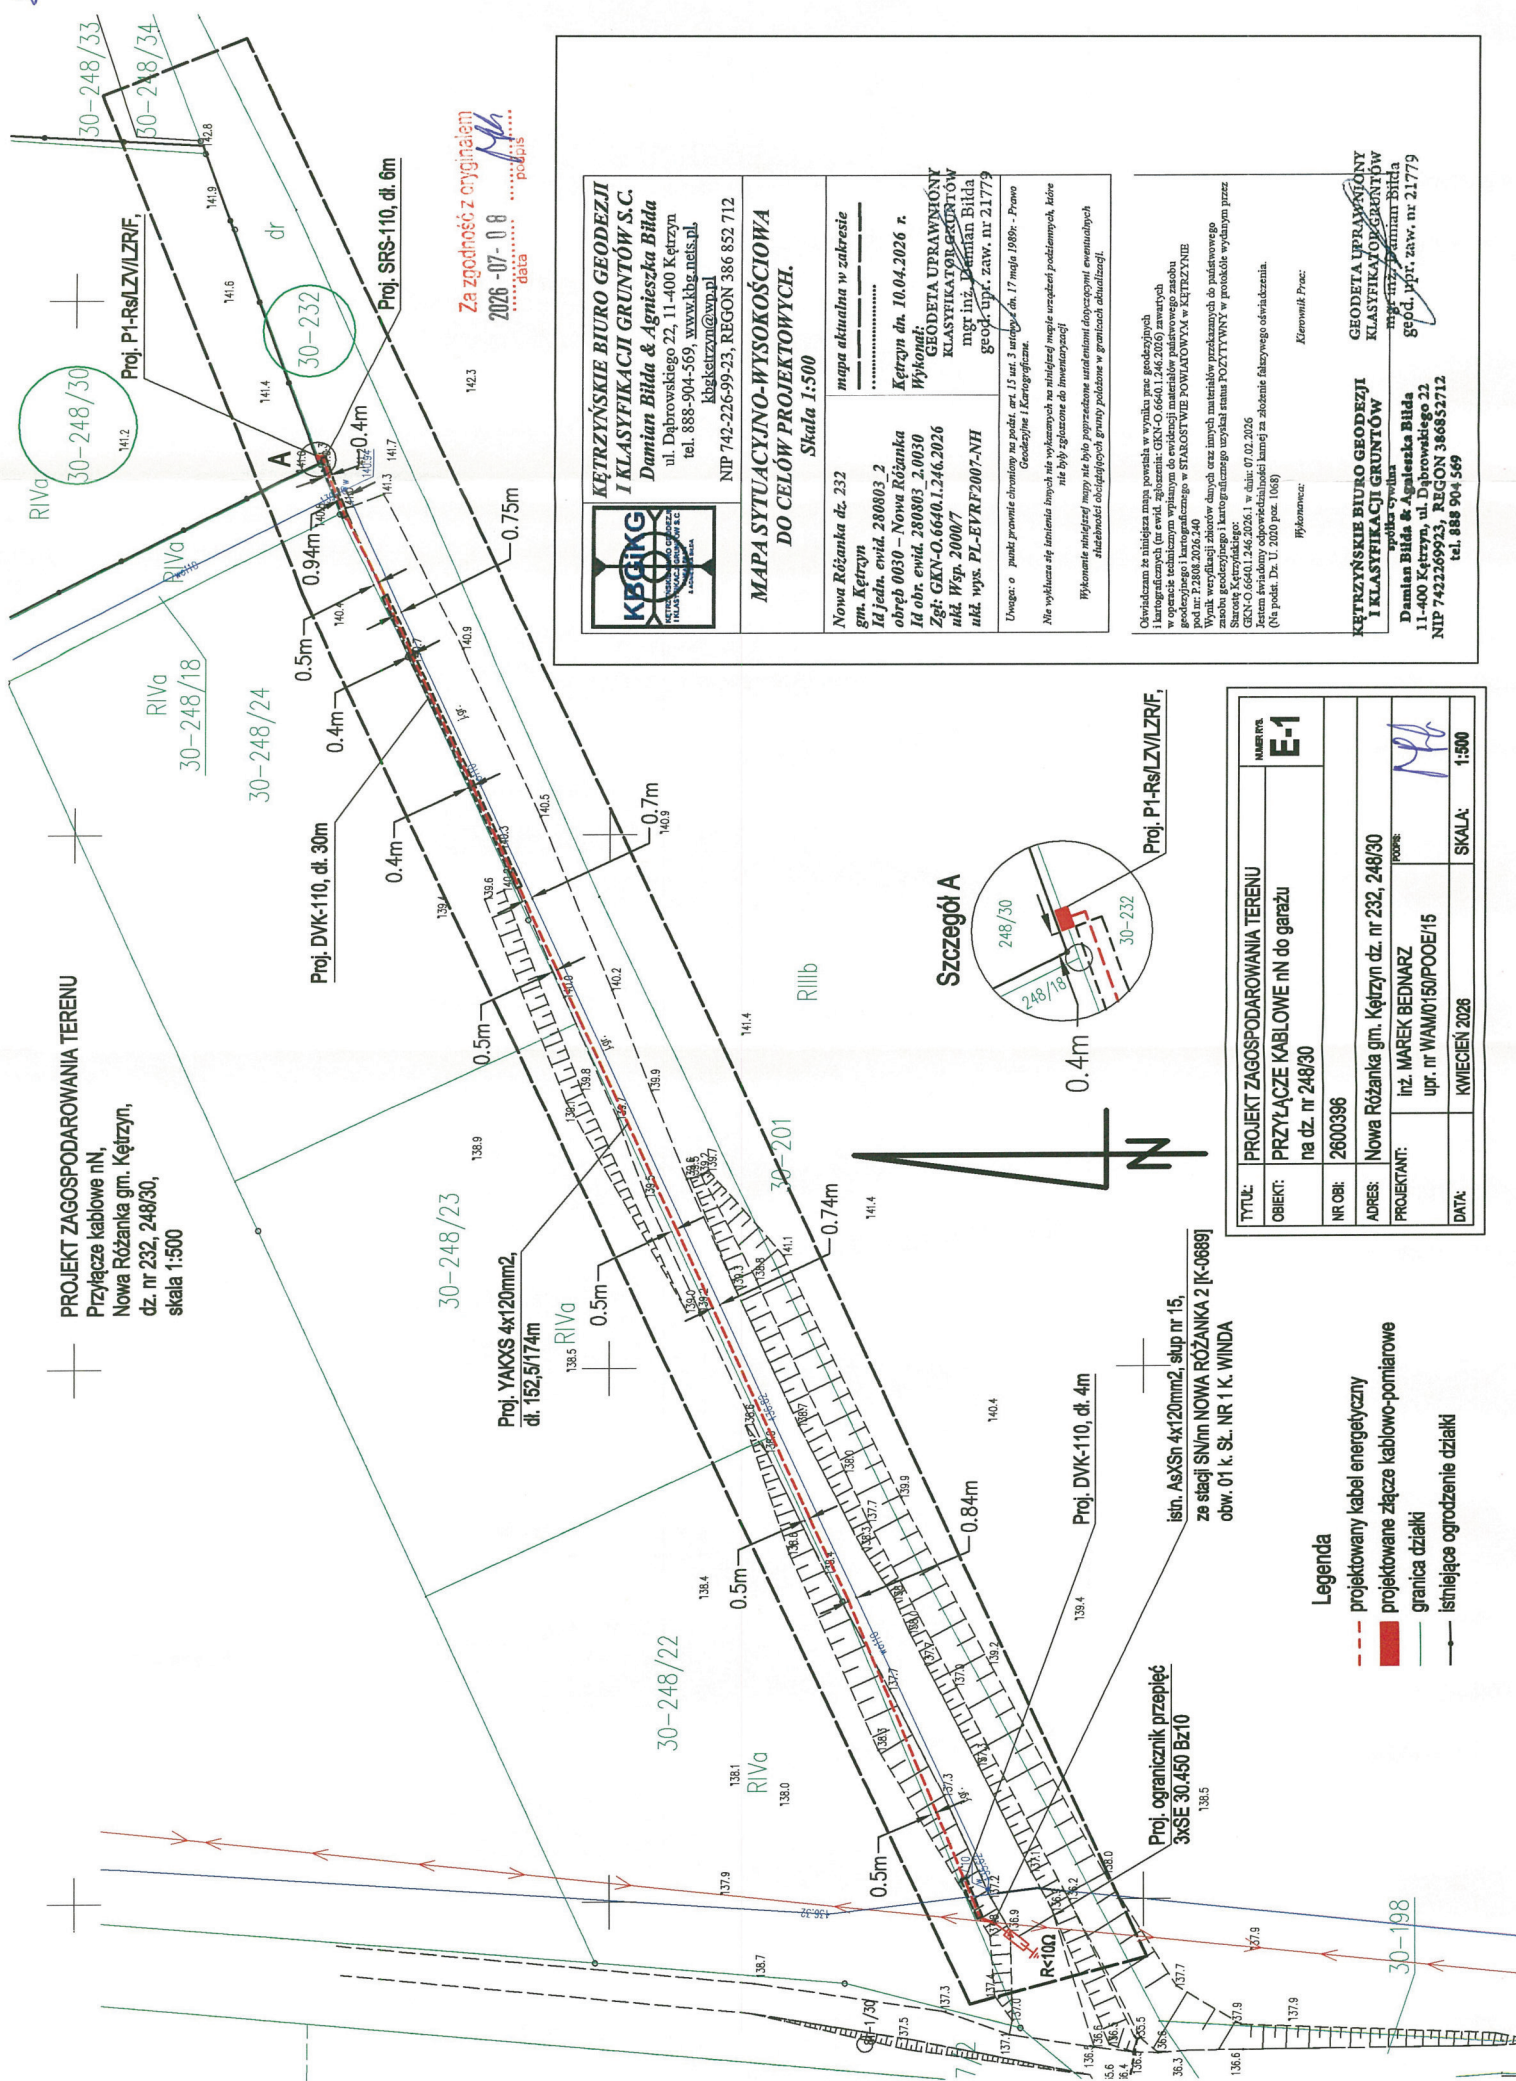

Legenda

- - - - - projektowany kabel energetyczny
 ■ projektowane złącze kablowo-pomiarowe
 — granica działki
 —●— istniejące ogrodzenie działki

Tytuł:		PROJEKT ZAGOSPODAROWANIA TERENU		MAKIER IYK E-1
Opis:		PRZYŁĄCZE KABLOWE nN do garażu na dz. nr 248/30		
Nr odb.		2600396		
Adres:		Nowa Rożanka gm. Kętrzyn dz. nr 232, 248/30		
Projektant:		inż. MAREK BEDNARZ upr. nr WAM/0150/POOE/I/5	PODPISEK 	1:500
Data:		KWIECIEŃ 2026		

**KĘTRZYŃSKIE BIURO GEODEZJI
I KLASYFIKACJI GRUNTÓW S.C.**
Damian Bilda i *Agnieszka Bilda*
ul. Dąbrowskiego 22, 11-400 Kętrzyn
tel. 888-504-569, www.kbg.np.pl,
kbgketrzyn@wp.pl

**MAPA SYTUACYJNO-WYSOKOŚCIOWA
DO CELÓW PROJEKTOWYCH.**

Skala 1:500

Nowa Różanka dz. 232 sgm. Kętrzyn	mapa aktualna w zakresie Kętrzyn dn. 10.04.2026 r. Wykonali: GEODETA UPRAWNIENY KLASYFIKACJI GEODCZÓW mgr inż. Damian Bida geod. upz. zaw. nr 21779
--------------------------------------	--

Uwaga: o punkcie prawnie chronionym na podstawie art. 15 ust. 3 ustawy z dnia 17 maja 1899r. - Prawo Geodezyjne i Kartograficzne.

Nie wykazała się izmienia linijach nie wykazanych na niniejszej mapie urzędów podziemnych, które nie były zgłoszone do inwentaryzacji

Wykonanie niniejszej mapy nie było poprzedzone urzędami dotychczasowymi ewentualnych służebności obciążających grunty położone w granicach aktualizacji.

[illegible]

Kierownik Prac.:

Wykonawca:

**KĘTRZYŃSKIE BIURO GEODEZJI
I KLASYFIKACJI GRUNTÓW**


Damian Bilda & Agnieszka Bilda
11-400 Kątrzyn, ul. Dąbrowskiego 22
NIP 7422269923, REGON 386852712
tel. 888 904 569

GEODETA UPRAWNIONY
KLASYFIKATOR GRUNTÓW

mgr inż. Damian Biła
geod. upr. zaw. nr 21779

37. Inne rysunki.

Szczegółowa lokalizacja złącza kablowo-pomiarowego.

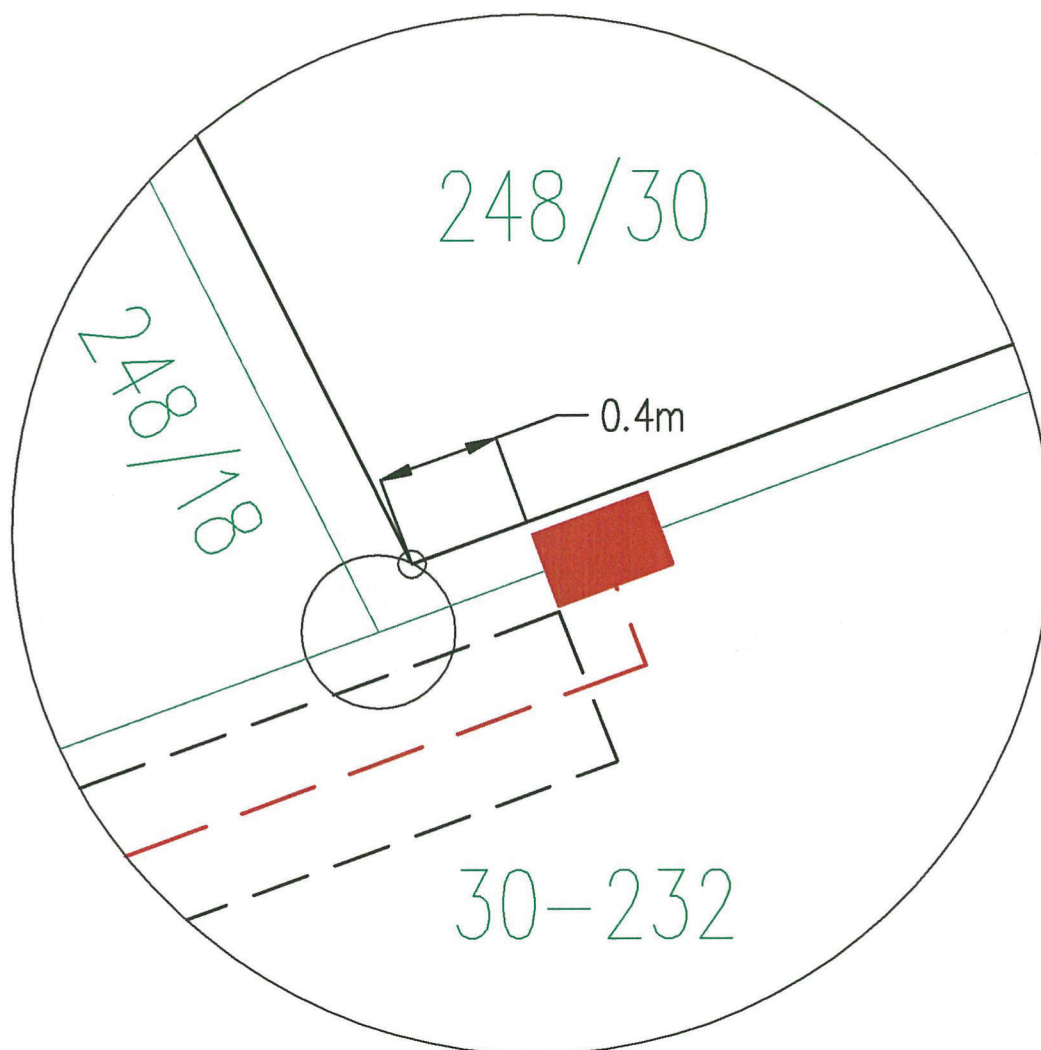

- projektowane złącze kablowo-pomiarowe.
 granica działki
 istniejące ogrodzenie działki

TYTUŁ:	SZCZEGÓŁOWA LOKALIZACJA ZŁĄCZA KABLOWO - POMIAROWEGO		NUMER RYS. E-3
OBIEKT:	PRZYŁĄCZE KABLOWE nN		
NR OBI:	2600396		
ADRES:	Nowa Różanka gm. Kętrzyn dz. nr 232, 248/30		
PROJEKTANT:	inż. MAREK BEDNARZ upr. nr WAM/0150/POOE/15	PODPIŚCIE	
DATA:	LIPIEC 2026	SKALA:	—