




Z6407137
Proj.złącze pomiarowe
P2/F
oraz uziemienie R<30Ω

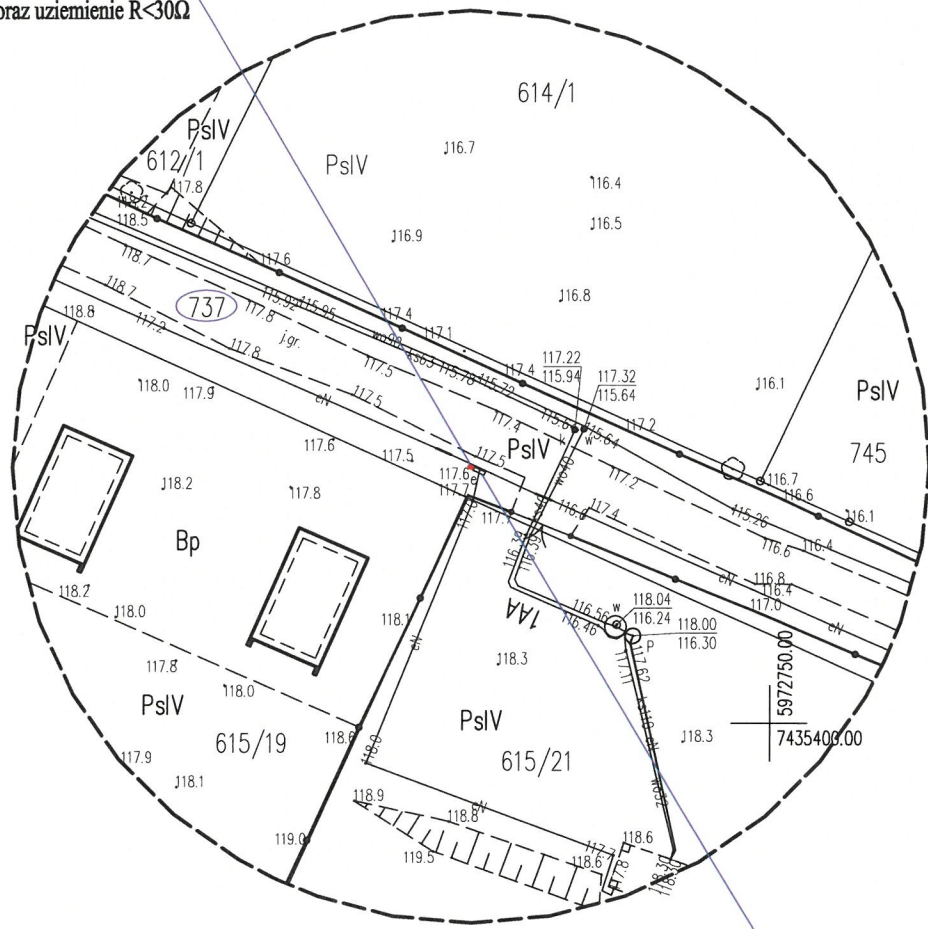

Istn.złącze kablowo-pomiarowe
P2-Rs/LZV/LZR/F

MAPA SYTUACYJNO – WYSOKOŚCIOWA DO CELÓW PROJEKTOWYCH	
Oznaczenie kancelaryjne zgłoszenia pracy geodezyjnej	GK.6640.726.2026
Miejscowość	KRETOWINY
Jednostka ewidencyjna	281508_5
Identyfikator nazwa	Morąg
Obręb ewidencyjny	281508_5.0011
Identyfikator nazwa	0011 KRETOWINY
Działka ewidencyjna	737,615/19
Skala mapy	1:500
Nazwa układu współrzędnych	prostokątnych płaskich wysokości
	2000/7
	PL-EVRF2007-NH (Amsterdam)
Sekoja mapy	7.210.12.15.2.1, 7.210.12.15.2.3
Oznaczenie granic obszaru, który był przedmiotem aktualizacji	— — — — —
Sposób wykonania mapy	Mapa powstała z rastra mapy ewidencyjnej
Uwaga:	Wykonanie niniejszej mapy nie było poprzedzone ustaleniami dotyczącymi występowania służebności gruntowych obciążających grunty położone w granicach projektowanej inwestycji budowlanej.
Uwaga:	Nie wyklucza się istnienia w terenie innych nie wykazanych na niniejszej mapie urządzeń podziemnych, które nie były wcześniej zgłoszone do inwentaryzacji powykonawczej.
Uwaga:	Przebieg Granic pochodzi z danych powiatowego zasobu geodezyjno-kartograficznego. Dane nie spełniające standardów technicznych oznaczone na mapie kolorem żółtym.
Łukasz Kozioł – nr upr.22181	
Imię i nazwisko, nr uprawnień geodety uprawnionego.	

Oświadczam, że niniejszy dokument został opracowany w wyniku prac geodezyjnych i kartograficznych, których rezultaty zawiera operat techniczny, który uzyskał pozytywny wynik weryfikacji	
Organ służby geodezyjnej i kartograficznej	STAROSTA OSTRÓDZKI
Identyfikator zgłoszenia pracy geodezyjnej	GK.6640.726.2026
Wykonawca prac geodezyjnych	GEO GROUP MAREK SZOSTEK 11-106 Szyldek, Ul. Pocztowa 8
Imię, nazwisko i numer uprawnień kierownika prac	Łukasz Kozioł Nr uprawnień 22181
Numer protokołu pozytywnej weryfikacji	1
Data protokołu pozytywnej weryfikacji	23.06.2026
Jestem świadomy odpowiedzialności karnej, za złożenie fałszywego oświadczenia	Tomasz Szostek 23.06.2026

Oświadczam, że treść mapy zasadniczej,
na której wykonano niniejszy projekt jest identyczna
z treścią mapy do celów projektowych będącej wynikiem prac geodezyjnych
GK.6640.726.2026. Protokół weryfikacji nr 1 z dn. 23.06.2026r

mgr inż.Tomasz Dąbrowski
WAM/0147/POOE/13
(podpis projektanta)



Tytuł opracowania: Projekt budowlano-wykonawczy Dostosowanie istniejącego złącza kablowo- pomiarowego w miejscowości Kretowiny, dz. 615/19, gm. Morąg		EL-VK Projekt sp. z o.o. 11-041 Olsztyn, Ul. Żurawia 24c/1	
Tytuł rysunku: Projekt zagospodarowania terenu		OBI/64/2600620 Skala: 1:500	Rys. nr E-1
Projektant:	Imię i nazwisko mgr inż.Tomasz Dąbrowski	Nr uprawnień WAM/0147/POOE/13	Data 08.2026
			Podpis