

dz. nr: 157/1, 148/1, 110/3;
obr. nr: 0008 Małdyty.



MAPA DO CELÓW PROJEKTOWYCH		
Praca zgłoszona do WGiK w Ostródzie pod Nr LZ.G.P.:		GK.6640.2363.2025
Jednostka ewidencyjna	Identyfikator:	281505 2
	Nazwa:	Małdyty
Obręb ewidencyjny	Identyfikator:	281505 2.0008
	Nazwa:	Małdyty
Arkusz mapy:		7.211.10.19.3; 24.1
Skala mapy:		1:500
Układ współrzędnych	Płaskich:	2000/7
	Wysokościowych:	PL-EVRF2007-N
Oznaczenie granic obszaru będącego przedmiotem aktualizacji:		Kolorem fioletowym, linią przerywaną.
Informacja o służebnościach gruntowych mających wpływ na zagospodarowanie gruntów zlokalizowanych w granicach projektowanej inwestycji:		Nie badano.
Kontury użytków gruntowych wykazane na mapie, a nieujawnione w bazie danych ewidencji gruntów wykazano linią:		Nie dotyczy.
Granice nie spełniające wymogów dokładności według Rozp. Min. Rozwoju z dn. 18 sierpnia 2020 r. w sprawie standardów technicznych wykonywania geodezyjnych pomiarów syt. i wys. oraz oprac. i przekazywania wyników tych pom. do PZG i K wykazano na mapie:		Nie dotyczy.
Data opracowania mapy:		01.12.2025r.
Nie wyklucza się występowania w terenie innych sieci lub urządzeń uzbrojenia podziemnego terenu, które nie zostały zgłoszone do geodezyjnej inwentaryzacji powykonawczej.		
 PRZEDSIĘBIORSTWO USŁUG GEODEZYJNYCH I PROJEKTOWYCH Michał Burzyński 14-330 Małdyty, ul. Szkolna 11A NIP 7411856941, REGON 510999173 tel. 89 259 65 65		GEODEZJA I PROJEKTOWANIE mgr inż. Michał Burzyński Nr upr. zawodowej 19358
wykonawca:		podpis geodety uprawnionego:

Poświadczam, że niniejszy dokument został opracowany w wyniku prac geodezyjnych i kartograficznych, których rezultaty zawiera operat techniczny pozytywnie zweryfikowany. Jednocześnie informuję, że jestem świadomy odpowiedzialności karnej za złożenie fałszywego oświadczenia.


Identyfikator prac geodezyjnych: GK.6640.2363.2025
Organ służby geodezyjnej, który przyjął zgłoszenie: Starosta Ostródzki
Numer i data sporządzenia dokumentu: Nr 1 z dn. 17.12.25r.
Zawierającego wyniki pozytywne Weryfikacji:
Imię i nazwisko i numer uprawnień: Michał Burzyński 19358
Wykonawcy prac:

Oświadczam, że treść mapy, na której wykonano niniejszy projekt, jest zgodna z treścią, poświadczoną przez wykonawcę, mapy do celów projektowych, opracowanej w wyniku pozytywnie zweryfikowanych prac geodezyjnych Nr GK.6640.2363.2025. Protokół weryfikacji Nr 1 z dnia 17.12.2025r.


mgr inż. Wojciech Wykowski
upr. bud. nr WAM/0083/PWOE/13

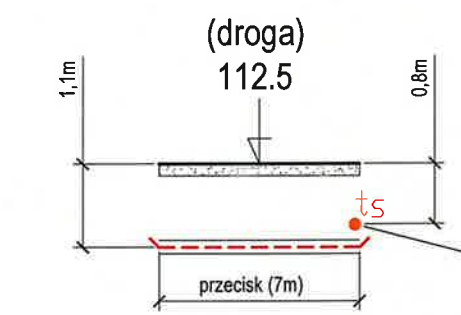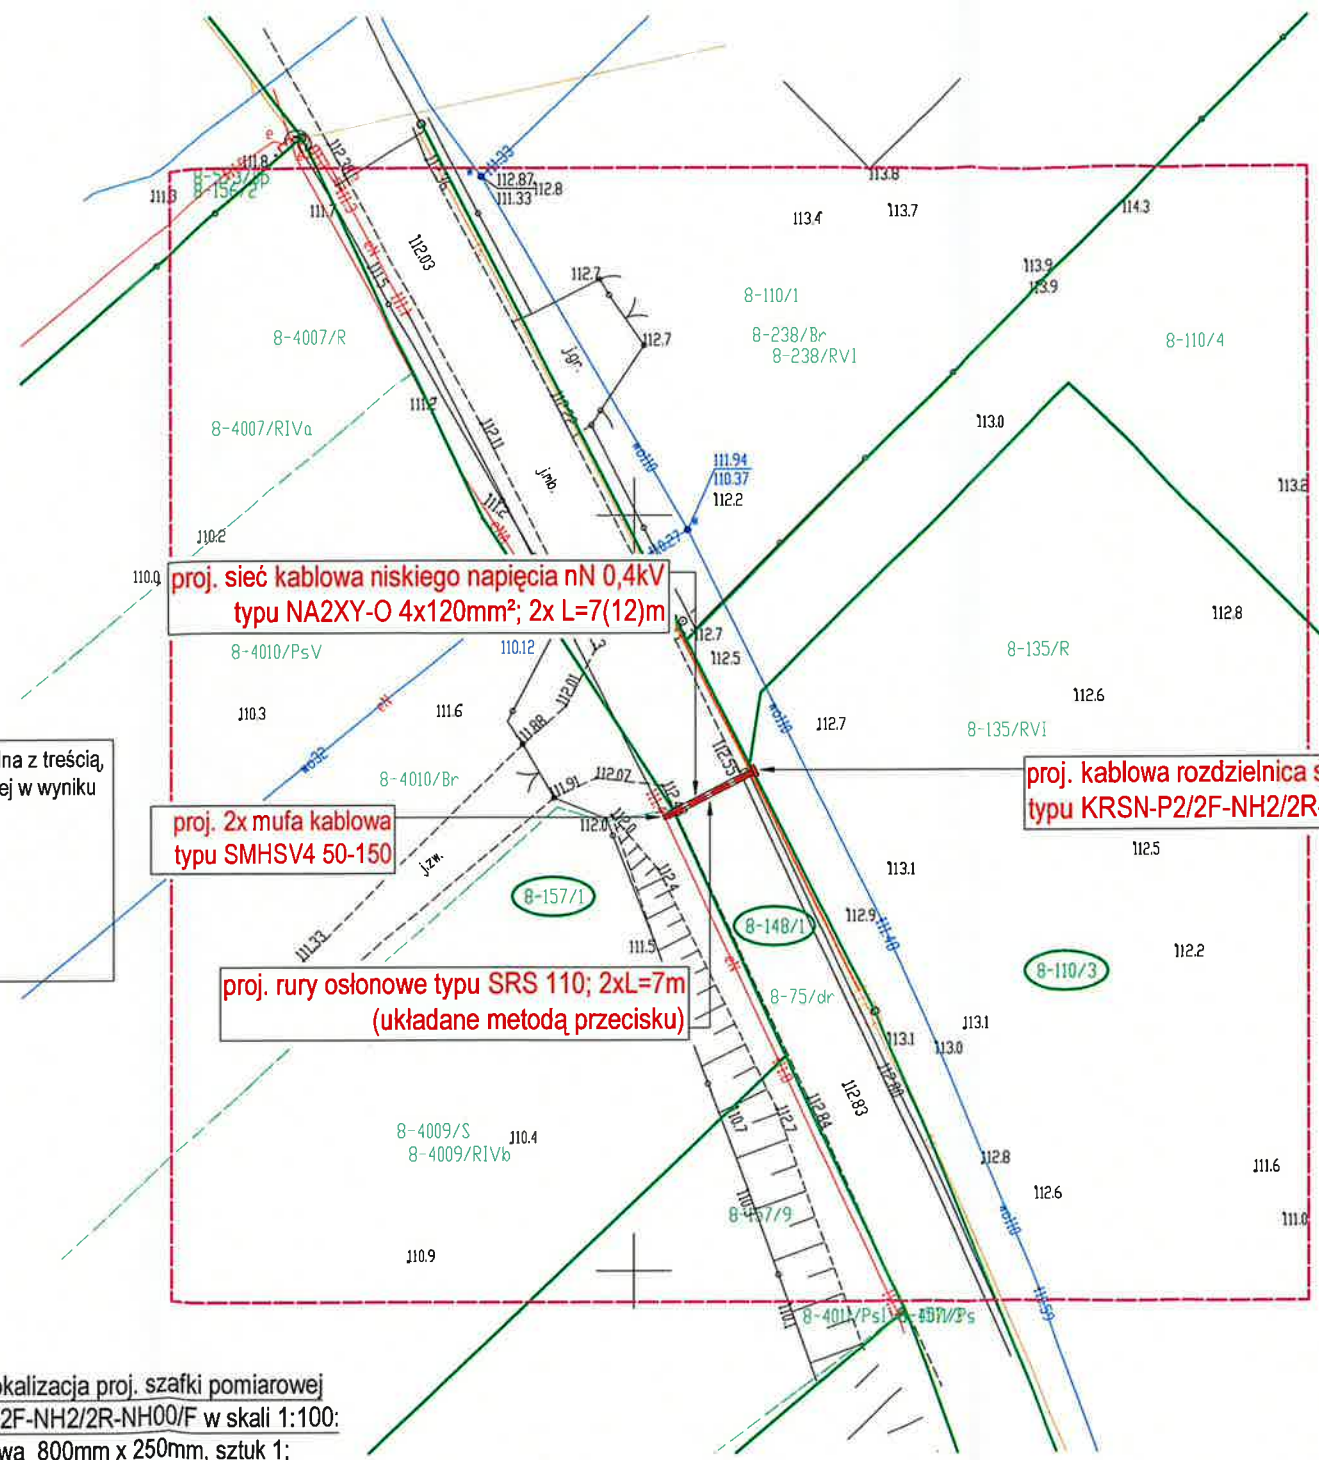

UWAGA - dla istn. ts podano rzędną przybliżoną (należy dokonać odkrywek tej sieci, przy czym zachować ostrożność!)

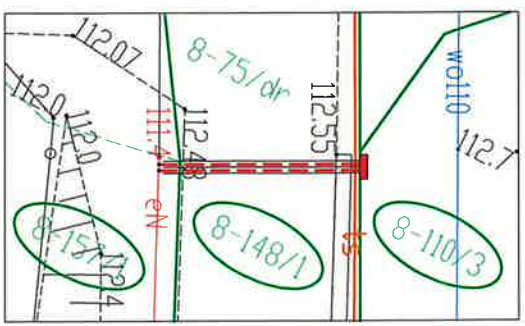

Szczegółowa lokalizacja proj. szafki pomiarowej typu KRSN-P2/2F-NH2/2R-NH00/F w skali 1:100:
Szafka pomiarowa 800mm x 250mm, sztuk 1;
powierzchnia zajęcia terenu: (0,8m x 0,25m) = 0,2m².

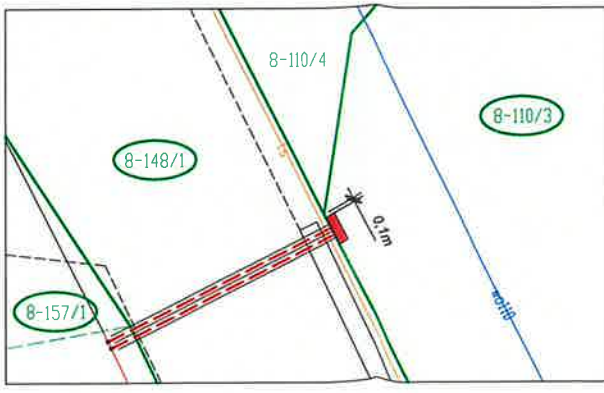

 PRZEDSIĘBIORSTWO USŁUG INŻYNIERSKICH "SIECIOPROJEKT" Sp. z o.o. 10 - 804 Olsztyn, ul. Rolna 241	
Obiekt: Projekt zagospodarowania terenu	
Adres: Małdyty, ul. Słoneczna	
OBI/64/2501876	
Skala: 1:500	Asystent projektanta: inż. Łukasz Kruszyński
Nr rys: E-1	Projektant: mgr inż. Wojciech Wykowski upr. bud. nr WAM/0083/PWOE/13
Date: 05.2026r.	