




ELEWACJA FRONTOWA STANOWISK TANKOWANIA

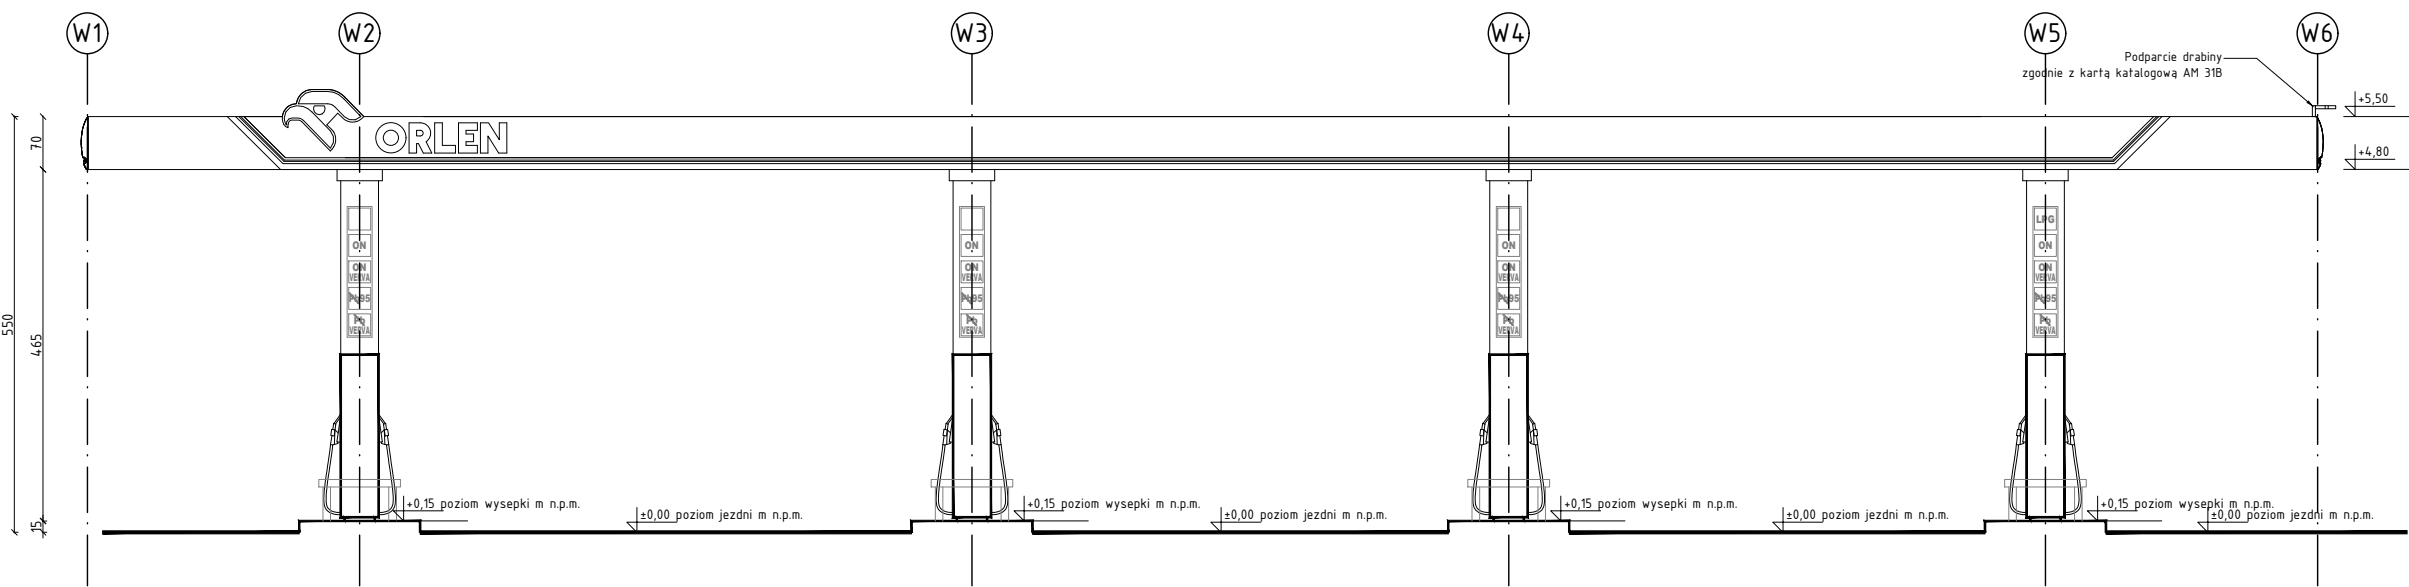


RZUT PARTERU

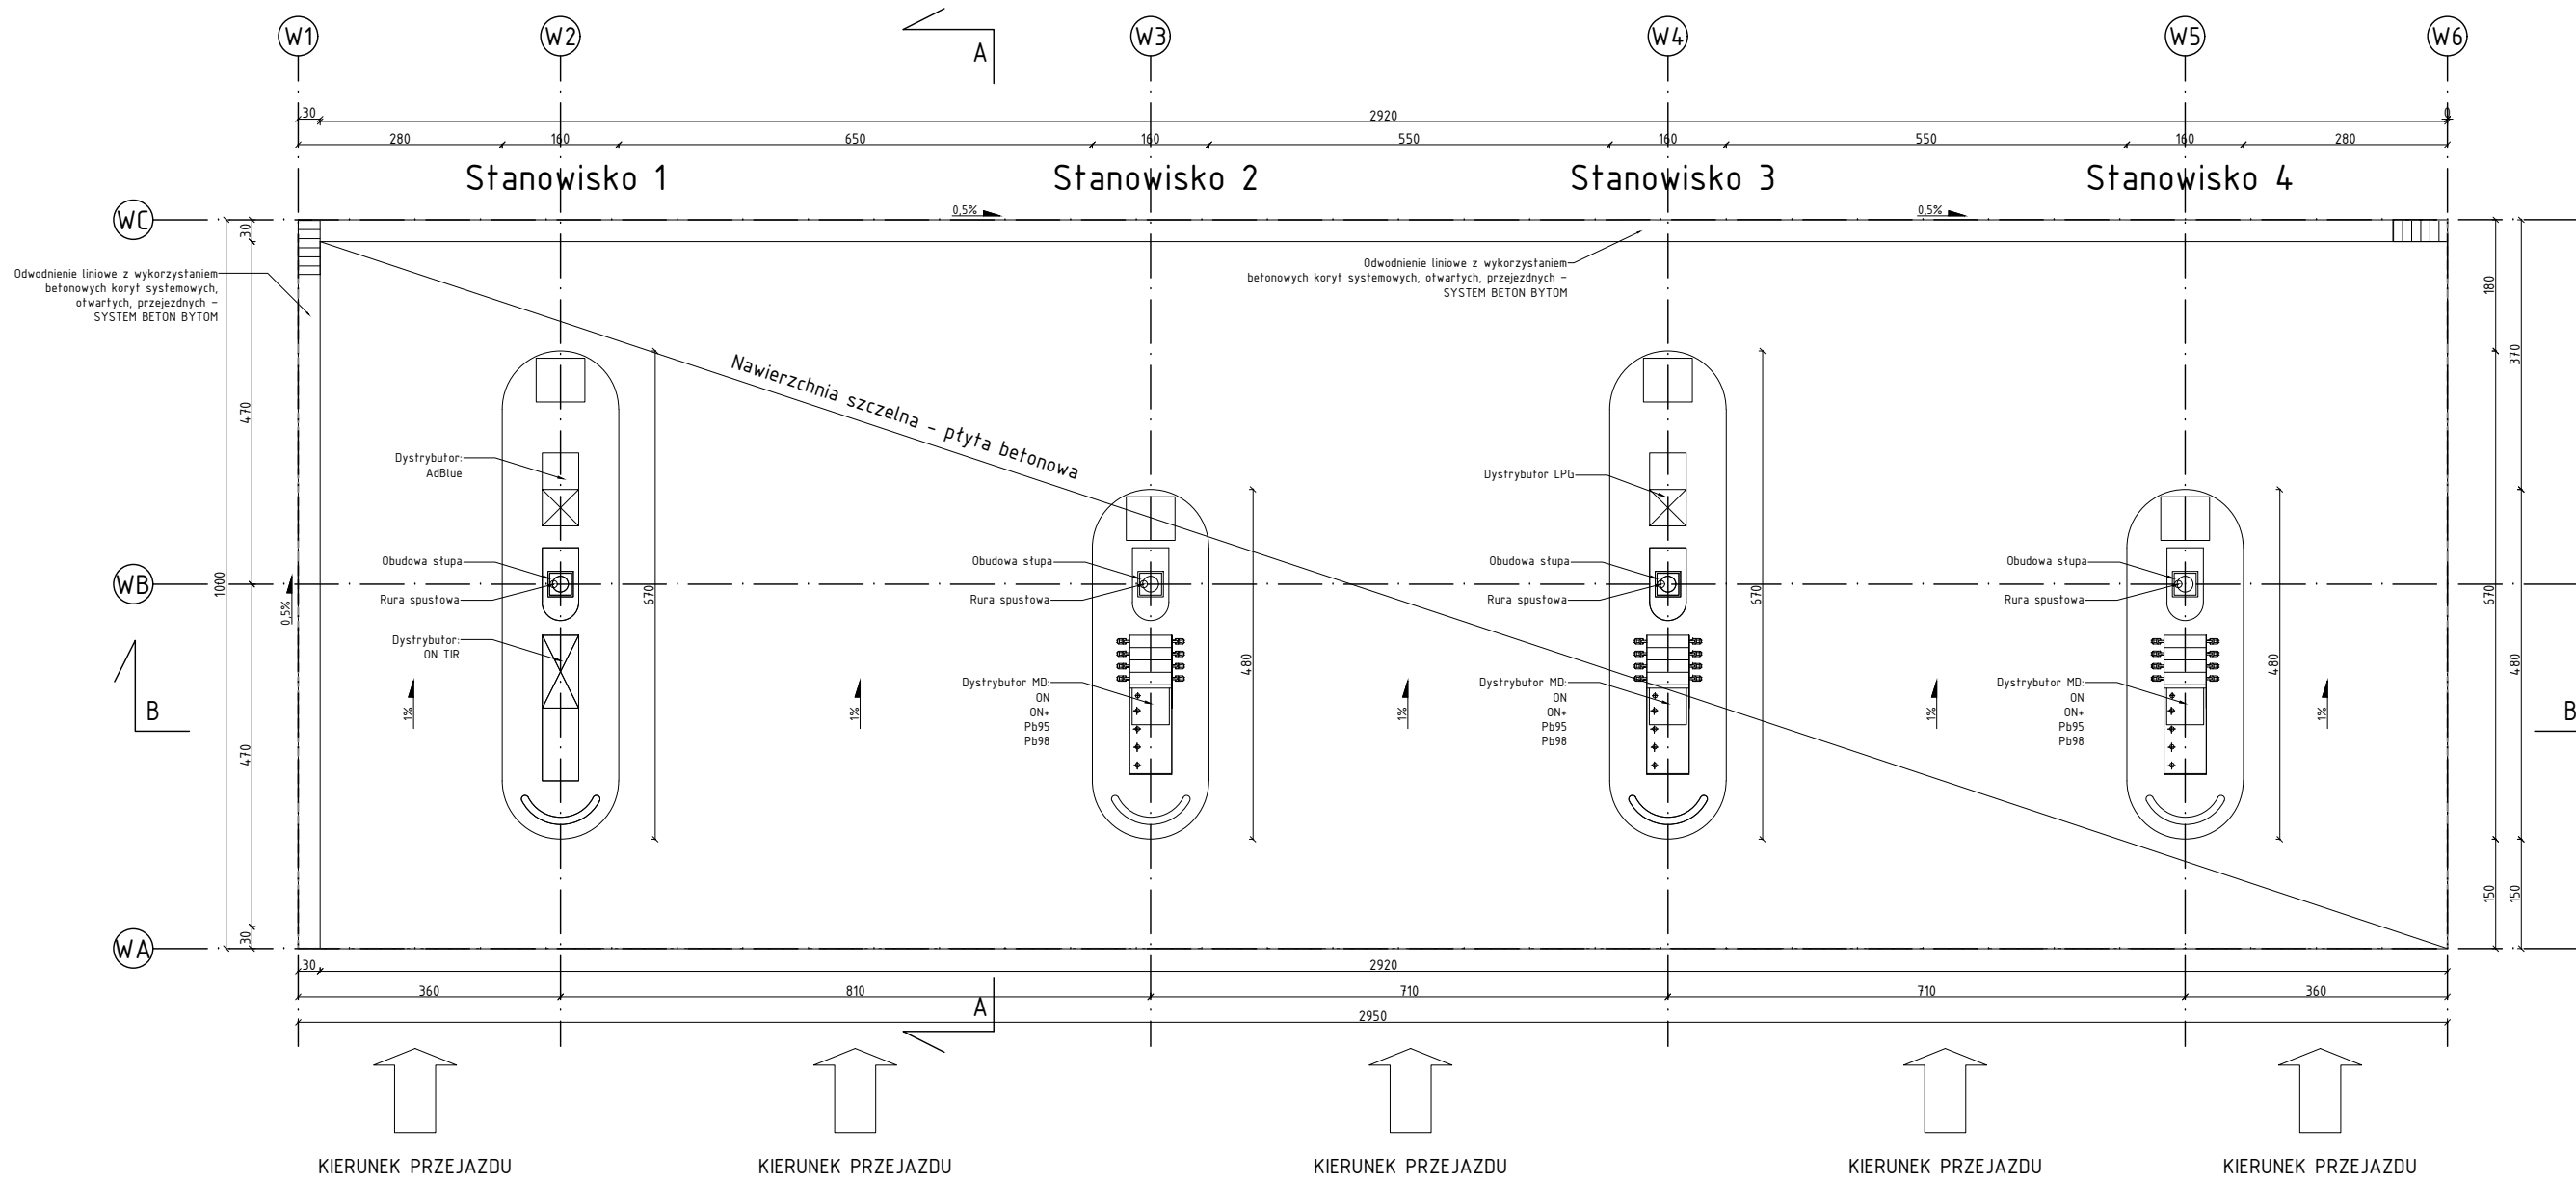


RZUT DACHU

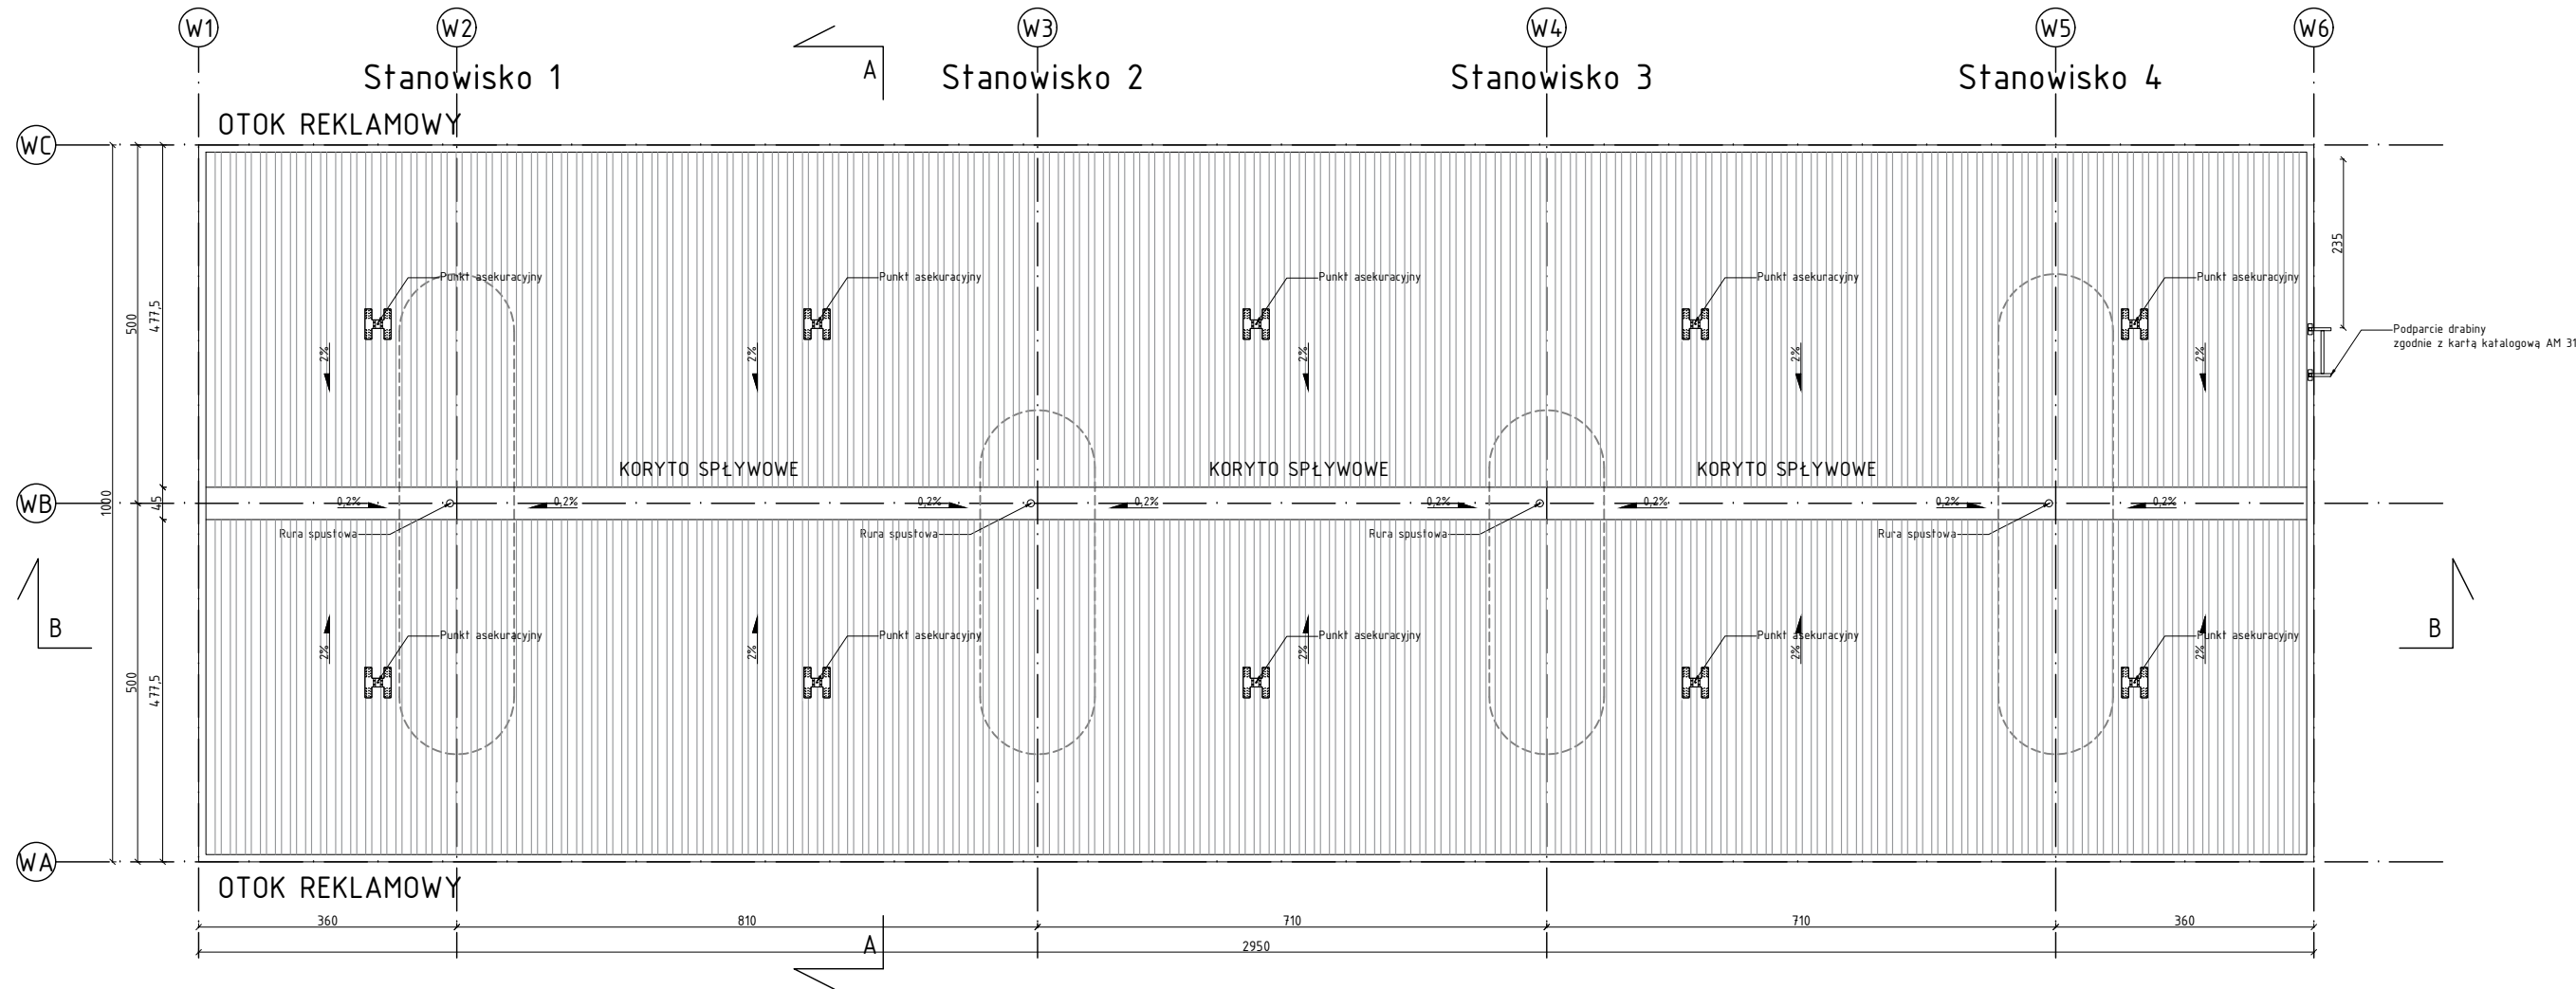


ELEWACJA BOCZNA STANOWISK TANKOWANIA

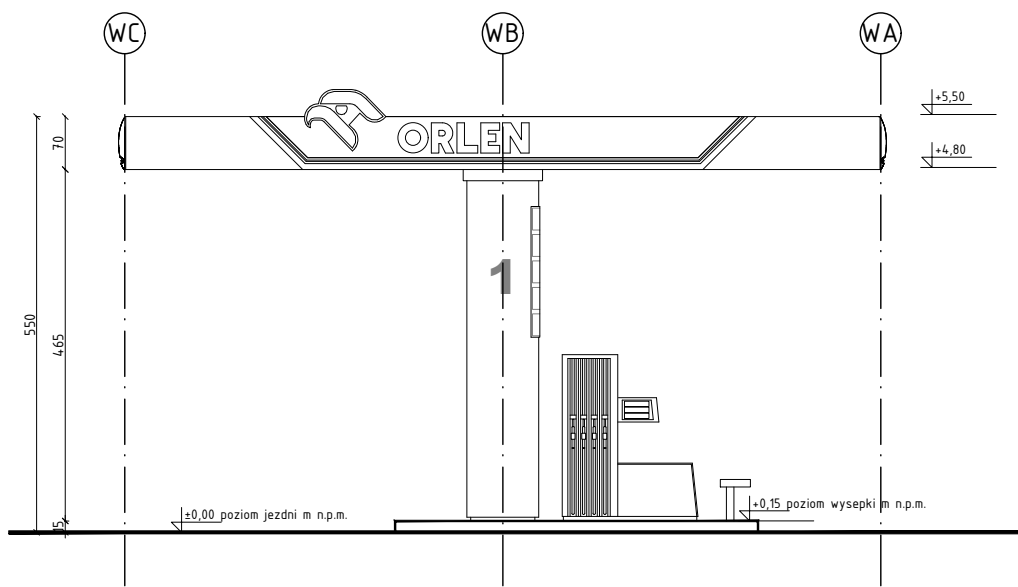

PRZEKRÓJ B-B

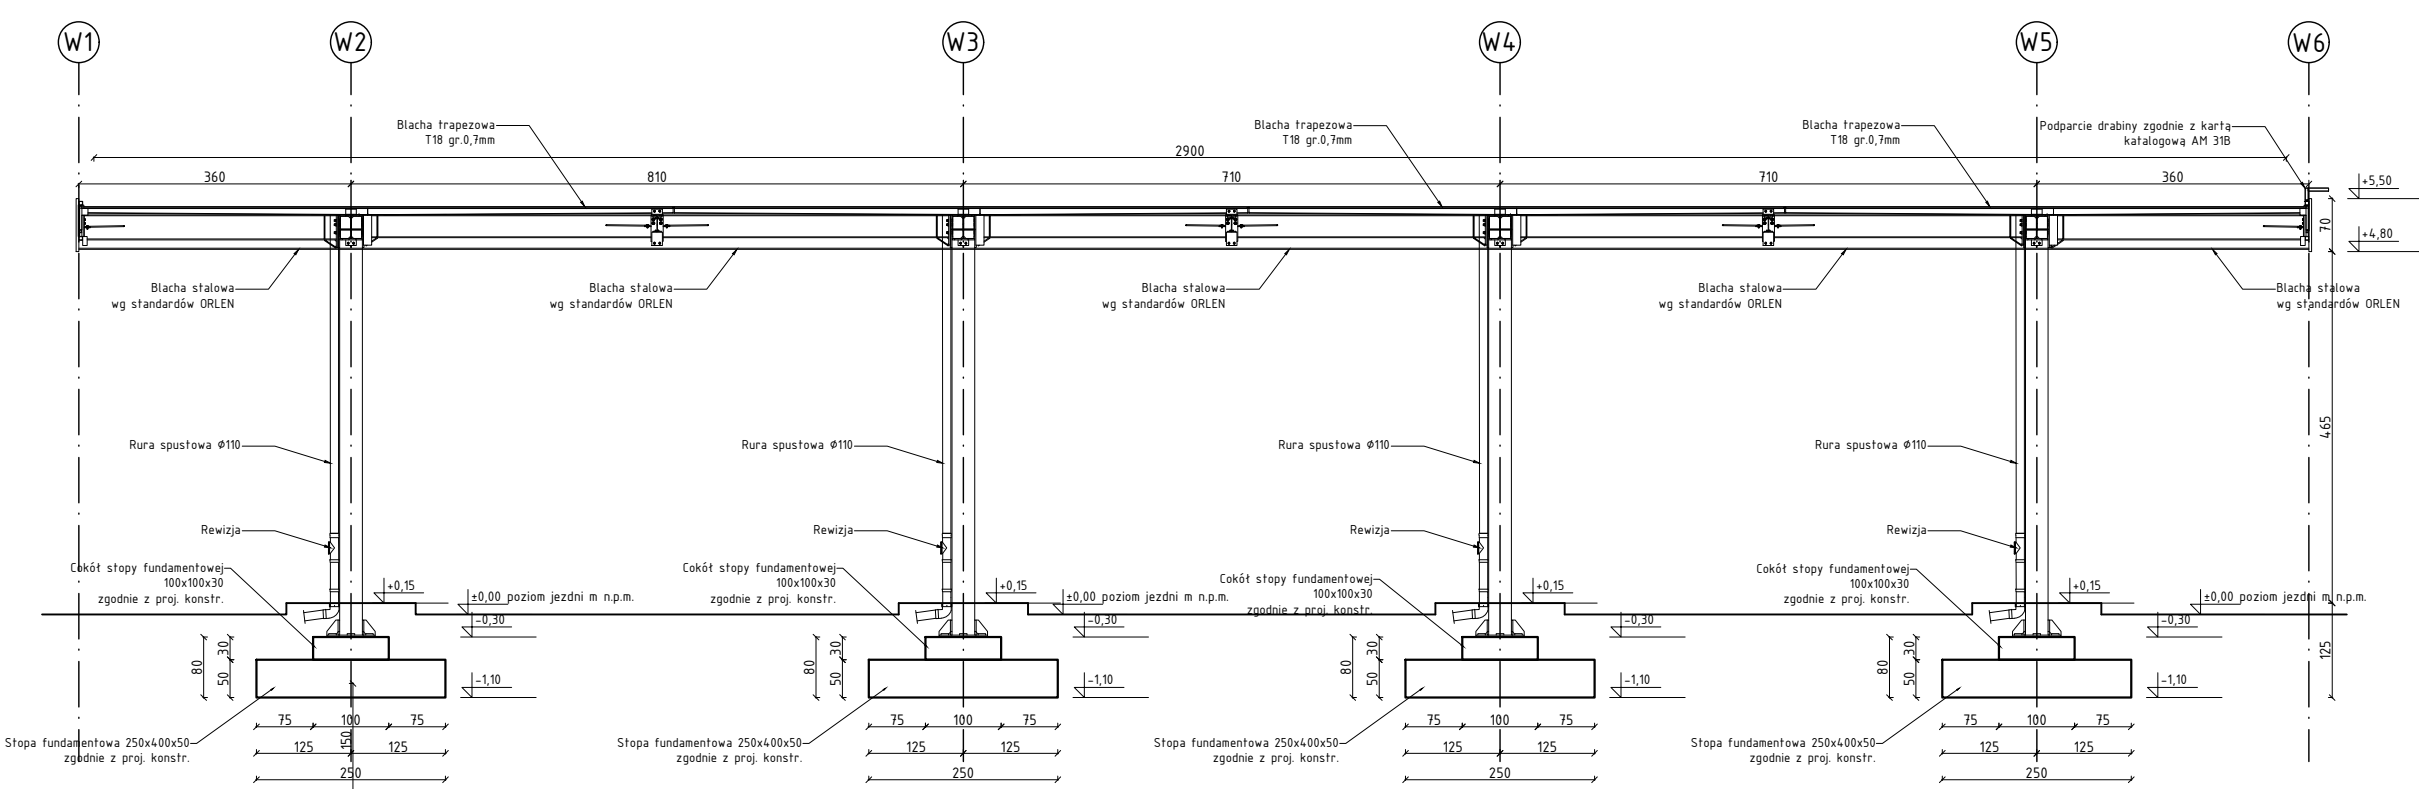


PRZEKRÓJ A-A

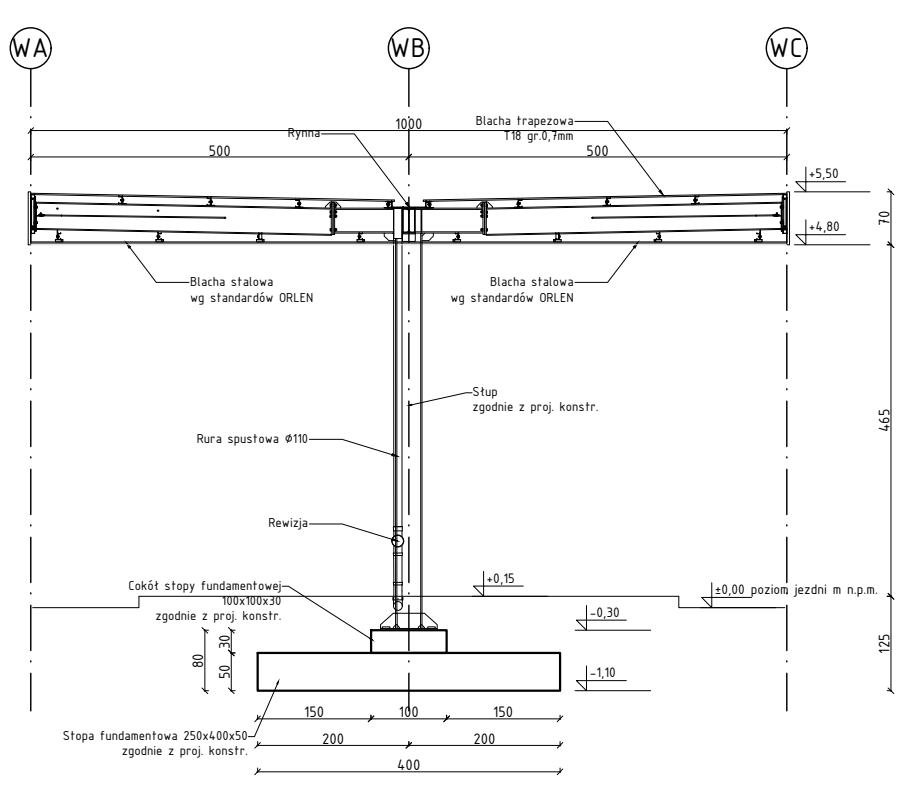


PRZEKRÓJ PRZES PŁYTĘ SZCZELNĄ

SKALA 1:10

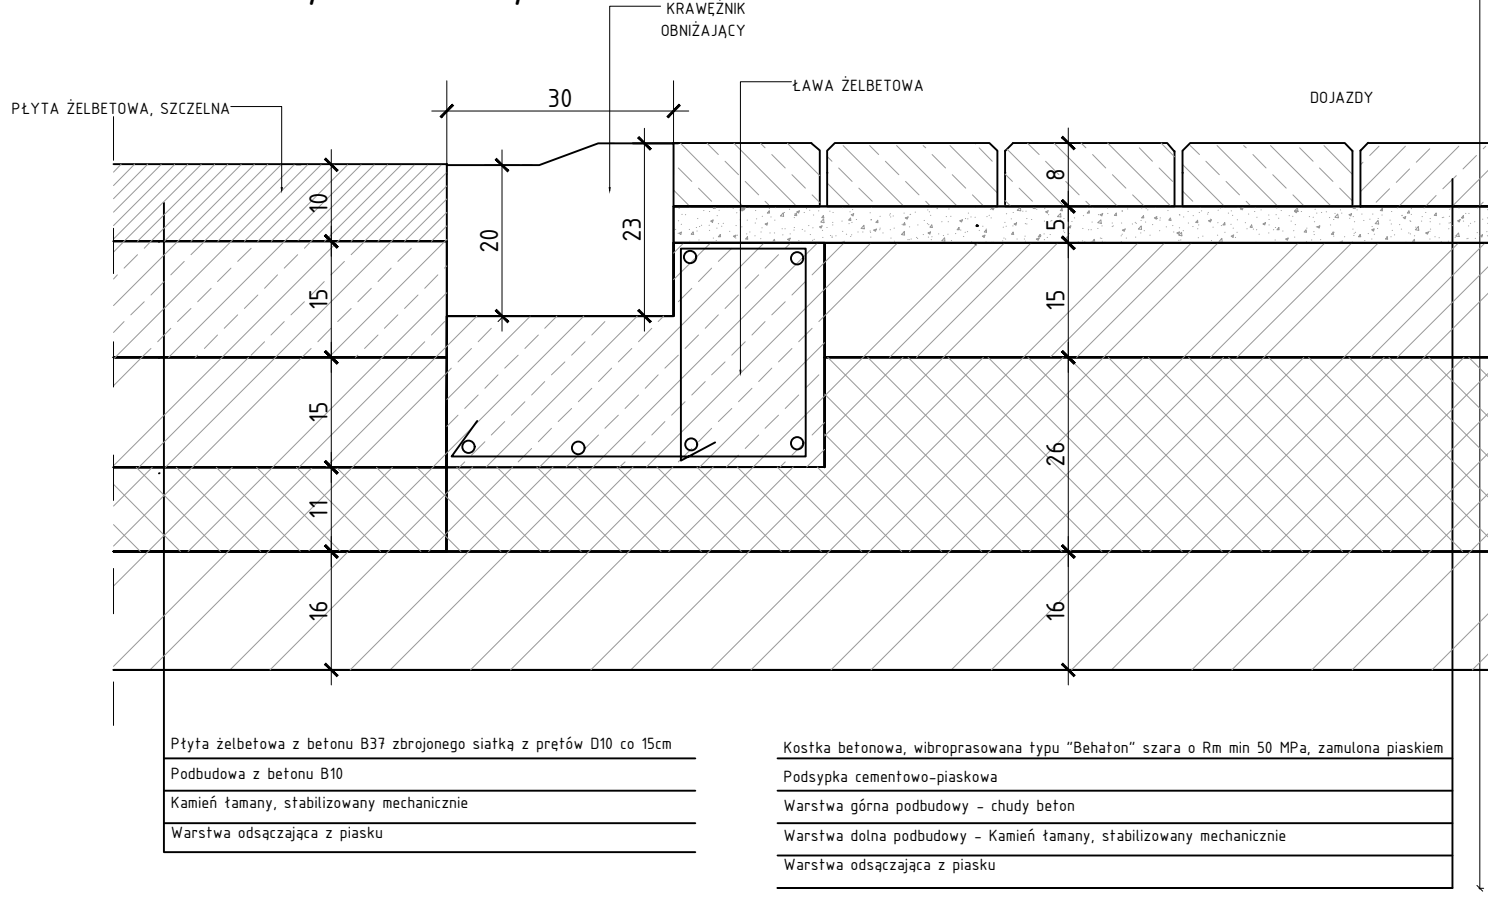

WITACZ H=38m

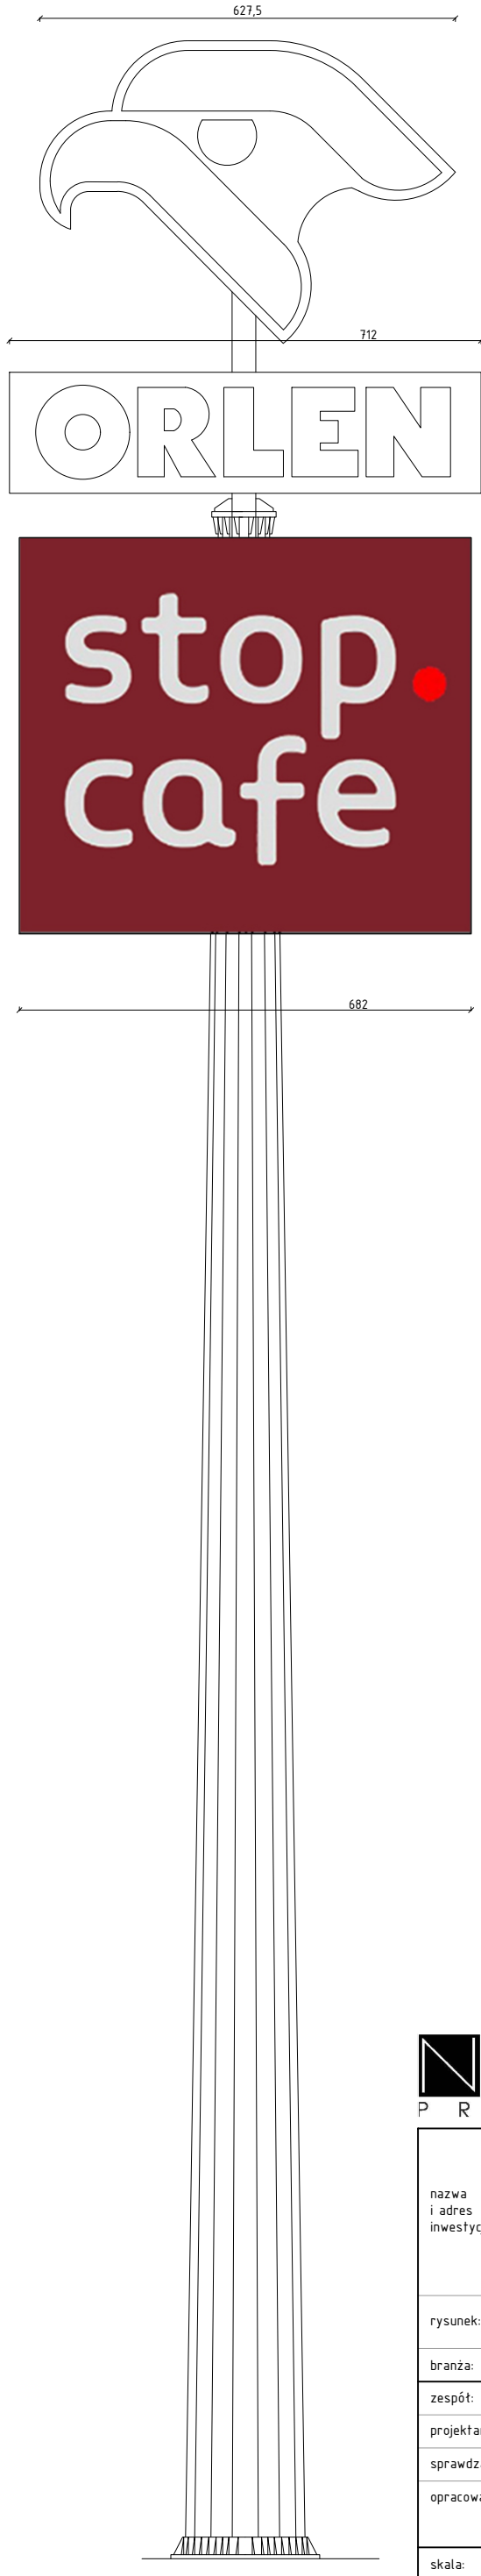

		NOVA PROJEKT ARCHITEKCI SP. Z O.O.	
P R O J E K T		40-083 Katowice, ul. Zabrska 14/11, T: 666 831 811; E: biuro@nova-projekt.pl www.nova-projekt.pl	
Budowa stacji paliw płynnych i gazu (pg) z wiatą naddystrybutorową, wraz z infrastrukturą techniczną, drogami wewnętrznymi, parkingami, instalacjami, zbiornikami i pylonami			
nazwa i adres inwestycji:		Bystrzajewice, droga ekspresowa S17 dz. nr 250/4, 251, 321/1, 164/6 jednostka ewidencyjna 061703_5, Obręb 0006 Bystrzajewice A Ukaz	
rysunek:		Wiatą naddystrybutorową	
branża:		Architektura	faza: Projekt techniczny
zespół:		imię i nazwisko	nr. ugr. podpis
projektant:		mgr inż. arch. Tomasz Korek	682/01
sprawdza:		mgr inż. arch. Jacek Dohn	684/01
opracował:		mgr inż. arch. Monika Masarczyk	
		mgr inż. arch. Tomasz Mainusz	
skala: 1:100		data: 09.2026	nr rys: PT 05_rev 2