

Wytyczne w zakresie zasad realizacji prac na sieciach

Nazwa i adres obiektu (zamówienia):

BARTAG 2 nr 691/6

Nr Obi:

2400568

I. Dotyczy tylko robót na nN:

- Prace na niskim napięciu winny być wykonywane w technologii PPN.
- Jeżeli z przyczyn obiektywnych nie można wykonać prac w technologii PPN to dopuszcza się wyłączenie i:

a) dopuszczenie do prac na sieci nN realizuje:

WYKONAWCA ☐

SPNS ☒

b) agregat zapewnia:

WYKONAWCA ☐

ENERGA ☐

- ilość moc.....

- ilość moc.....

- ilość moc.....

II. Dotyczy robót na SN, bądź SN i nN:

- Dopuszczenie do prac na sieciach SN realizuje:

WYKONAWCA ☐

SPNS ☐

- Zakres zlecenia wymaga pracy agregatów:

TAK ☐

NIE ☐

- Agregat zapewnia:

WYKONAWCA ☐

ENERGA ☐

- ilość moc.....

- ilość moc.....

- ilość moc.....

- ilość moc.....

- ilość moc.....

- Przewidywany czas pracy na sieci:

- ilość wyłączeń: *1*

- czas wyłączeń: *4,5h (3,5h pracy + 1h doprowadzenie)*

- Wykonawca zobowiązany jest do organizacji szkoleń w zakresie nowych urządzeń, dotychczas nie stosowanych w sieci Zamawiającego.

TAK ☐

NIE ☐

LP	TYP URZĄDZENIA/APARATU DLA KTOREGO WYMAGANE JEST SZKOLENIE	IŁOŚĆ OSÓB OBJĘTYCH SZKOLENIEM	ZAKRES SZKOLENIA
1			
2			
3			

- Uwagi:

Sporządził
Pracownik MZE:

07 maj 2005

Zatwierdził:
Kierownik MZE


Tępnik
Ję. Zarządzenia Olsztyni Sieci nN

Pole wyboru: ☒ Stankiewicz

wypełnić znakiem X

Dyrektor Rejonu Dystrybucji
w Olsztynie i Szczecinie

Elżbieta Stankiewicz

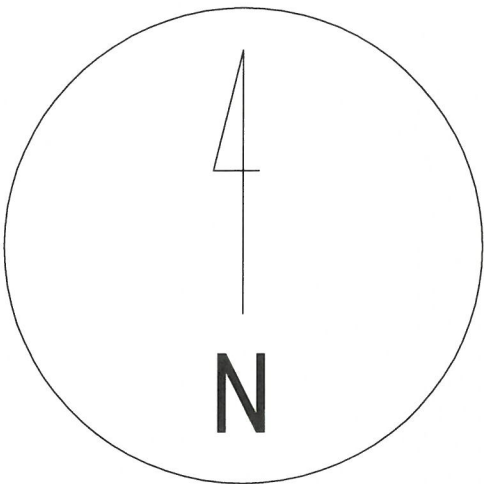

MAPA DO CELÓW PROJEKTOWYCH		
Jednostka ewidencyjna	Identyfikator	281411_2
	Nazwa	Gmina Stawiguda
Obręb ewidencyjny	Identyfikator	281411_2.0001
	Nazwa	Bartąg
Działka nr		134, 691/6
Skala mapy		1:500
Selekcja mapy		7.206.16.08.3.2
Układ współrzędnych	plaskich prostokątnych	PL-2000/21
	wysokościowych	PL-EVRF2007-NH
Id. zgłosz. pracy geod.:		GD-I.6642.1.279.2025
Granica obszaru aktualizacji		
Informacje o służebnościach gruntowych mających wpływ na zagospodarowanie gruntów, zlokalizowanych w granicach projektowanej inwestycji		
Mapa do celów projektowych została wykonana bez ustalania służebności gruntowych.		
Data opracowania mapy		12.02.2025
Imię i nazwisko osoby która opracowała mapę:		Mariusz Mączewski nr upr. Zaw. 19959
Imię i nazwisko kierownika prac:		Mariusz Mączewski nr upr. Zaw. 19959
Nazwa wykonawcy prac geodezyjnych: GEOLAND USŁUGI GEODEZYJNE SZYMON BACZEWSKI		
Ul. Flisa 4/6; 10-692 Olsztyn		
Tel. 502662705		
NIP:7393379387 REGON 220774642		

Uwaga:
1. Granice działek naniesione są na podstawie danych uzyskanych z pomiarów bezpośrednich otrzymanych z PODGiK w Olsztynie
2. Oznaczenie użytków gruntowych opisane jest na podstawie aktualnej ewidencji gruntów.
3. Nie wyklucza się istnienia w terenie urządzeń podziemnych ułożonych i nie zgłoszonych do inwentaryzacji geodezyjnej. Obiekty budowlane wymagające pozwolenia na budowę podlegają geodezyjnemu wytyczeniu w terenie, a po ich wybudowaniu geodezyjnej inwentaryzacji powykonawczej obejmujące położenie ich na gruncie.

Legenda:
1. Kolorem różowym oznaczono granice, które nie spełniają warunku dokładnościowego standardów technicznych

Olsztyn, 12.02.2025r.
Oświadczam, że niniejszy dokument został opracowany w wyniku prac geodezyjnych i kartograficznych, których rezultat zawiera pozytywnie zweryfikowany operat techniczny. Jestem świadomy odpowiedzialności karnej za złożenie fałszywego oświadczenia.

Identyfikator zgłoszenia prac geodezyjnych	GD.I.6642.1.279.2025
Organ prowadzący państwowy zasób geodezyjny i kartograficzny	STAROSTA OLSZTYŃSKI
Numer oraz data sporządzenia pozytywnego protokołu weryfikacji	GD.I.6642.1.279.2025_1 z dnia 12.02.2025
Imię i nazwisko oraz nr. uprawnień zawodowych kierownika prac	Mariusz Mączewski Nr uprawnień 19959

Oświadczam, że treść mapy na której wykonano niniejszy projekt jest zgodna z treścią mapy do celów projektowych opracowanej w wyniku prac geodezyjnych i kartograficznych zgłoszonych do Starostwa Powiatowego w Olsztynie, poświadczonej przez wykonawcę prac. Identyfikator zgłoszenia prac geodezyjnych GD.I.6642.1.279.2025 w dn. 12.02.2025



Mariusz
Mączewski

Elektronicznie
podpisany przez
Mariusz Mączewski
Data: 2025.02.12
14:15:22+01'00'

mgr inż. Tomasz Dąbrowski
WAM/0147/POOE/13
(imię i nazwisko projektanta)

26306570 26306571

usytuowanie złącza
KRSN-00/3R-NH2/2R-NH00/F+P4/F

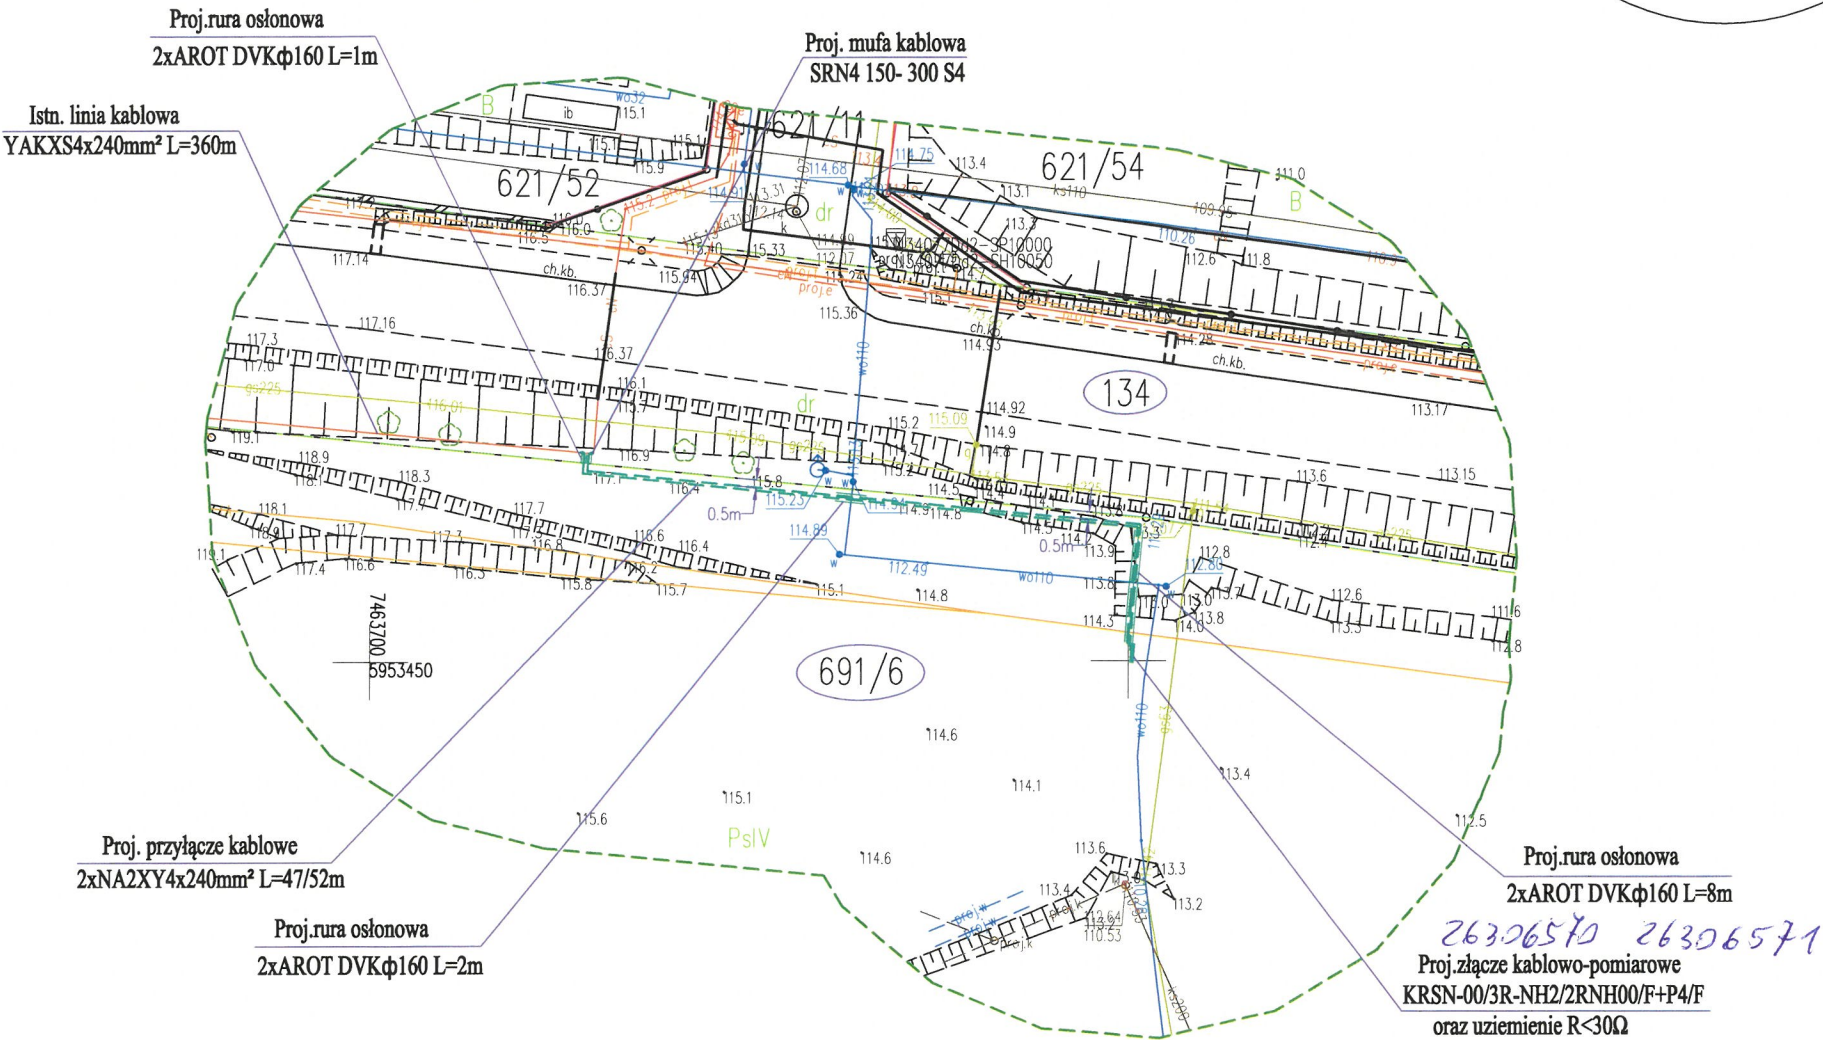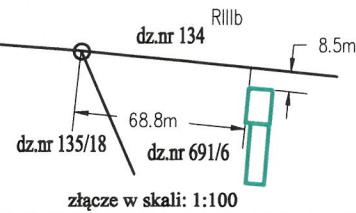

7463750
5953400

Tytuł opracowania:		EL-VIKProjekt sp. z o.o.		
Projekt budowlany zasilenia budynku mieszkalnego w m. Bartąg, dz. nr 691/6, gm. Stawiguda		11-041 Olsztyn, Ul. Żurawia 24c/1		
Tytuł rysunku:		OBI/63/2400568		
Projekt zagospodarowania terenu		Skala: 1:500		
Imię i nazwisko		Nr uprawnień	Data	Podpis
Projektant: mgr inż. Tomasz Dąbrowski		WAM/0147/POOE/13	03.2025	
Opracował: inż. Piotr Stefaniak			03.2025	