


MAPA DO CELÓW PROJEKTOWYCH		
skala 1:500		
m.: Zagórze		
Jednostka ewidencyjna	identyfikator	101806_2
	nazwa	Sokolniki
obręb ewidencyjny	identyfikator	101806_2.0007
	nazwa	Kolonia Sokolniki
nazwa układu współrzędnych	prostokątnych płaskich	PL-2000/6
	wysokości	PL-EVRF2007-NH
Oznaczenie granic obszaru, który był przedmiotem aktualizacji		
oznaczenie kancelaryjne zgłoszenia pracy geodezyjnej: GN-0.6640.327.2026		
Godła mapy: 6.153.23.19.4.2		
Nazwa wykonawcy prac geodezyjnych		
LT GEO		
Usługi geodezyjno - kartograficzne LT-GEO Tobiasz Lis Kolonia Bolesławiec-Chróscin 4 98-430 Bolesławiec, NIP 9970106169 tel.798717666, email:tobiasz.lis.87@gmail.com		
Imię, nazwisko oraz numer uprawnień zawodowych kierownika prac geodezyjnych:		
inż. Tobiasz Lis		
Data oraz imię i nazwisko osoby, która opracowała którą opracowała mapę:		
GEODETA UPRAWNIONY upr. zaw. nr 22270 Wieruszów, dn. 19.05.2026 r		
SZKIC LOKALIZACJI skala 1:50 000		
UWAGA: Nie wyklucza się istnienie w terenie innych przewodów, o których brak informacji wynika z zaszczości historycznych lub niedopełnienia przepisów zgłoszenia do inwentaryzacji		
nwa: Prawo geodezyjne i kartograficzne - 17 maja 1989 r. t. j. Dz.U. 1989 nr 30 poz. 163, z późn. zm.)		
Granice działek ewidencyjnych pozyskano z Powiatowego Zasobu Geodezyjnego i Kartograficznego.		
Poświadczam, że niniejszy dokument został opracowany w wyniku prac geodezyjnych i kartograficznych, których rezultaty zawiera operat techniczny pozytywnie zweryfikowany. Jednocześnie informuję, że jestem świadomy odpowiedzialności karnej za złożenie fałszywego oświadczenia.		
Identyfikator zgłoszenia prac geodezyjnych:	GN-0.6640.327.2026	
Organ służby geodezyjnej i kartograficznej, który otrzymał zgłoszenie:	Starosta Wieruszowski	
Wykonawca prac geodezyjnych	Usługi geodezyjno - kartograficzne LT-GEO Tobiasz Lis Kolonia Bolesławiec-Chróscin 4 98-430 Bolesławiec NIP 997-010-61-69	
Nr oraz data sporządzenia dokumentu zawierającego wynik pozytywnej weryfikacji	Protokół weryfikacji nr GN-0.6640.327.2026_1 z dnia 20.05.2026 r.	
Numer operatu:	P.1018.2026.543	
Imię i nazwisko oraz nr uprawnień zawodowych kierownika prac geodezyjnych	inż. Tobiasz Lis uprawnienia zawodowe nr 22270	
Data i podpis kierownika prac geodezyjnych:	inż. Tobiasz Lis GEODETA UPRAWNIONY upr. zaw. nr 22270 Wieruszów, dn. 20.05.2026 r.	

Projektowane złącze kablowo pomiarowe
P2-Rs/LZV/F 30989 ob 01 ID nr Z4309865
Proj. uziemienie złącza R≤30Ω

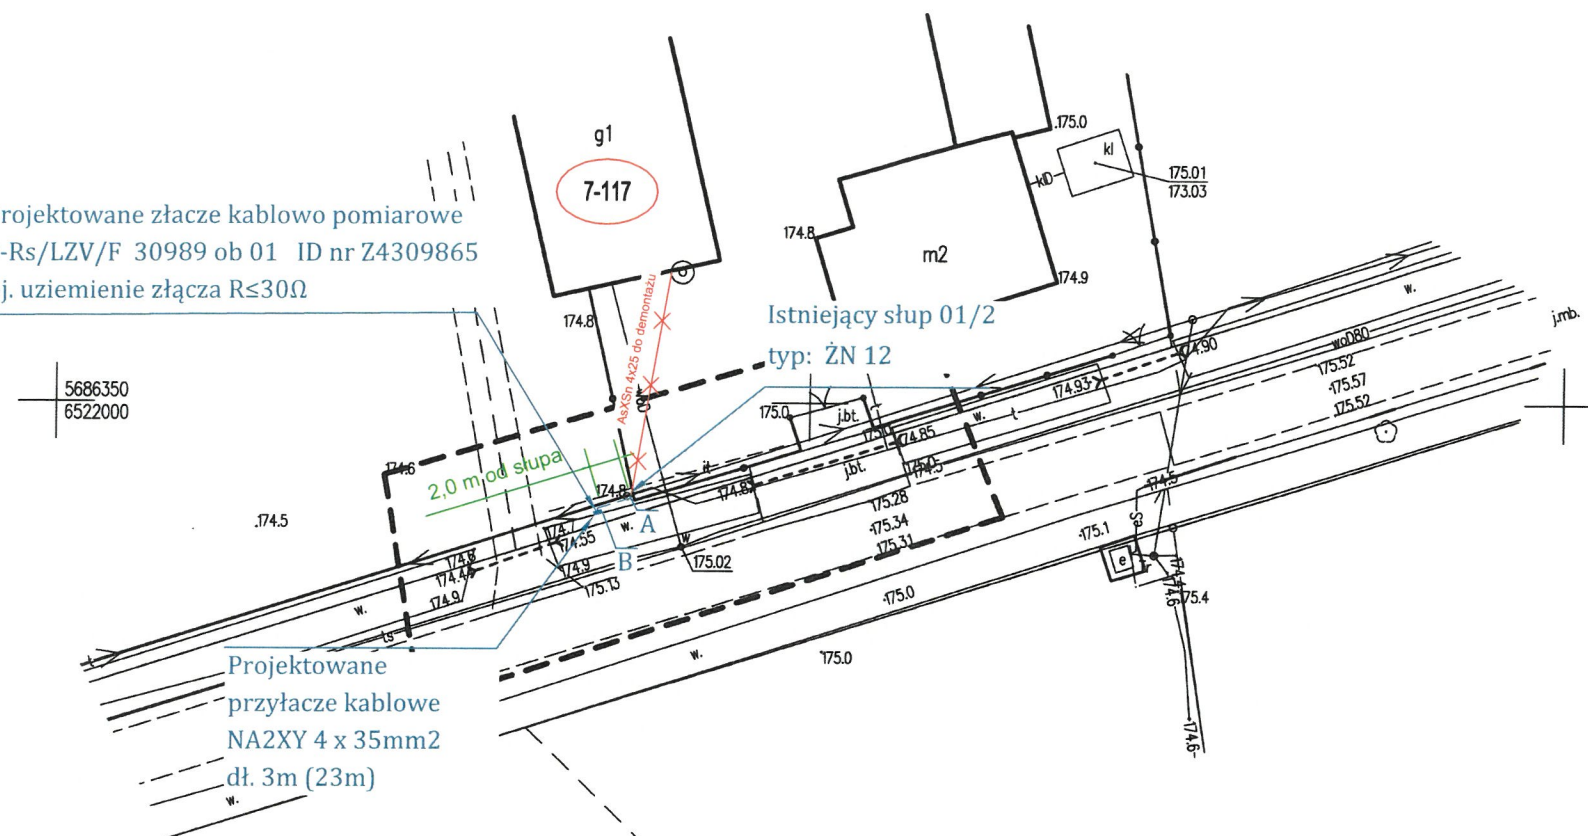

Lp.	Współrzędna X	Współrzędna Y
A	5686343.61	6522038.04
B	5686342.60	6522036.19

inż. Tobiasz Lis
GEODETA UPRAWNIONY
upr. zaw. nr 22270

Elektronicznie
podpisany przez
Tobiasz Romuald Lis
Data: 2026.05.20
12:23:26 +02'00'

Projekt zagospodarowania terenu	
Inwestor	ENERGA - OPERATOR S.A. ODDZIAŁ W KALISZU AL. WOLNOŚCI 8, 62 - 800 KALISZ
Obiekt	Zagórze, dz. nr 117
OBI	OBI/43/2600025
Zasilanie	Stacja 30989 obw 01
Temat	Projekt przyłącza kablowego do zasilania zakładu produkcyjnego na dz. nr 117 w m. Zagórze
Projektant	inż. Czesław Wróblewski nr uprawnień 121/77 UW Katowice
Asystent Projektanta	Robert Dubas
Data	03.2026
Skala	1:500
rys. nr	1

NIP: 9970088916 REGON: 73164

proj.kabel NA2XY
4 x 35 mm
- dł. 3m (23m)

1:500