


Annopol 24A Lokale

orientacja linowa

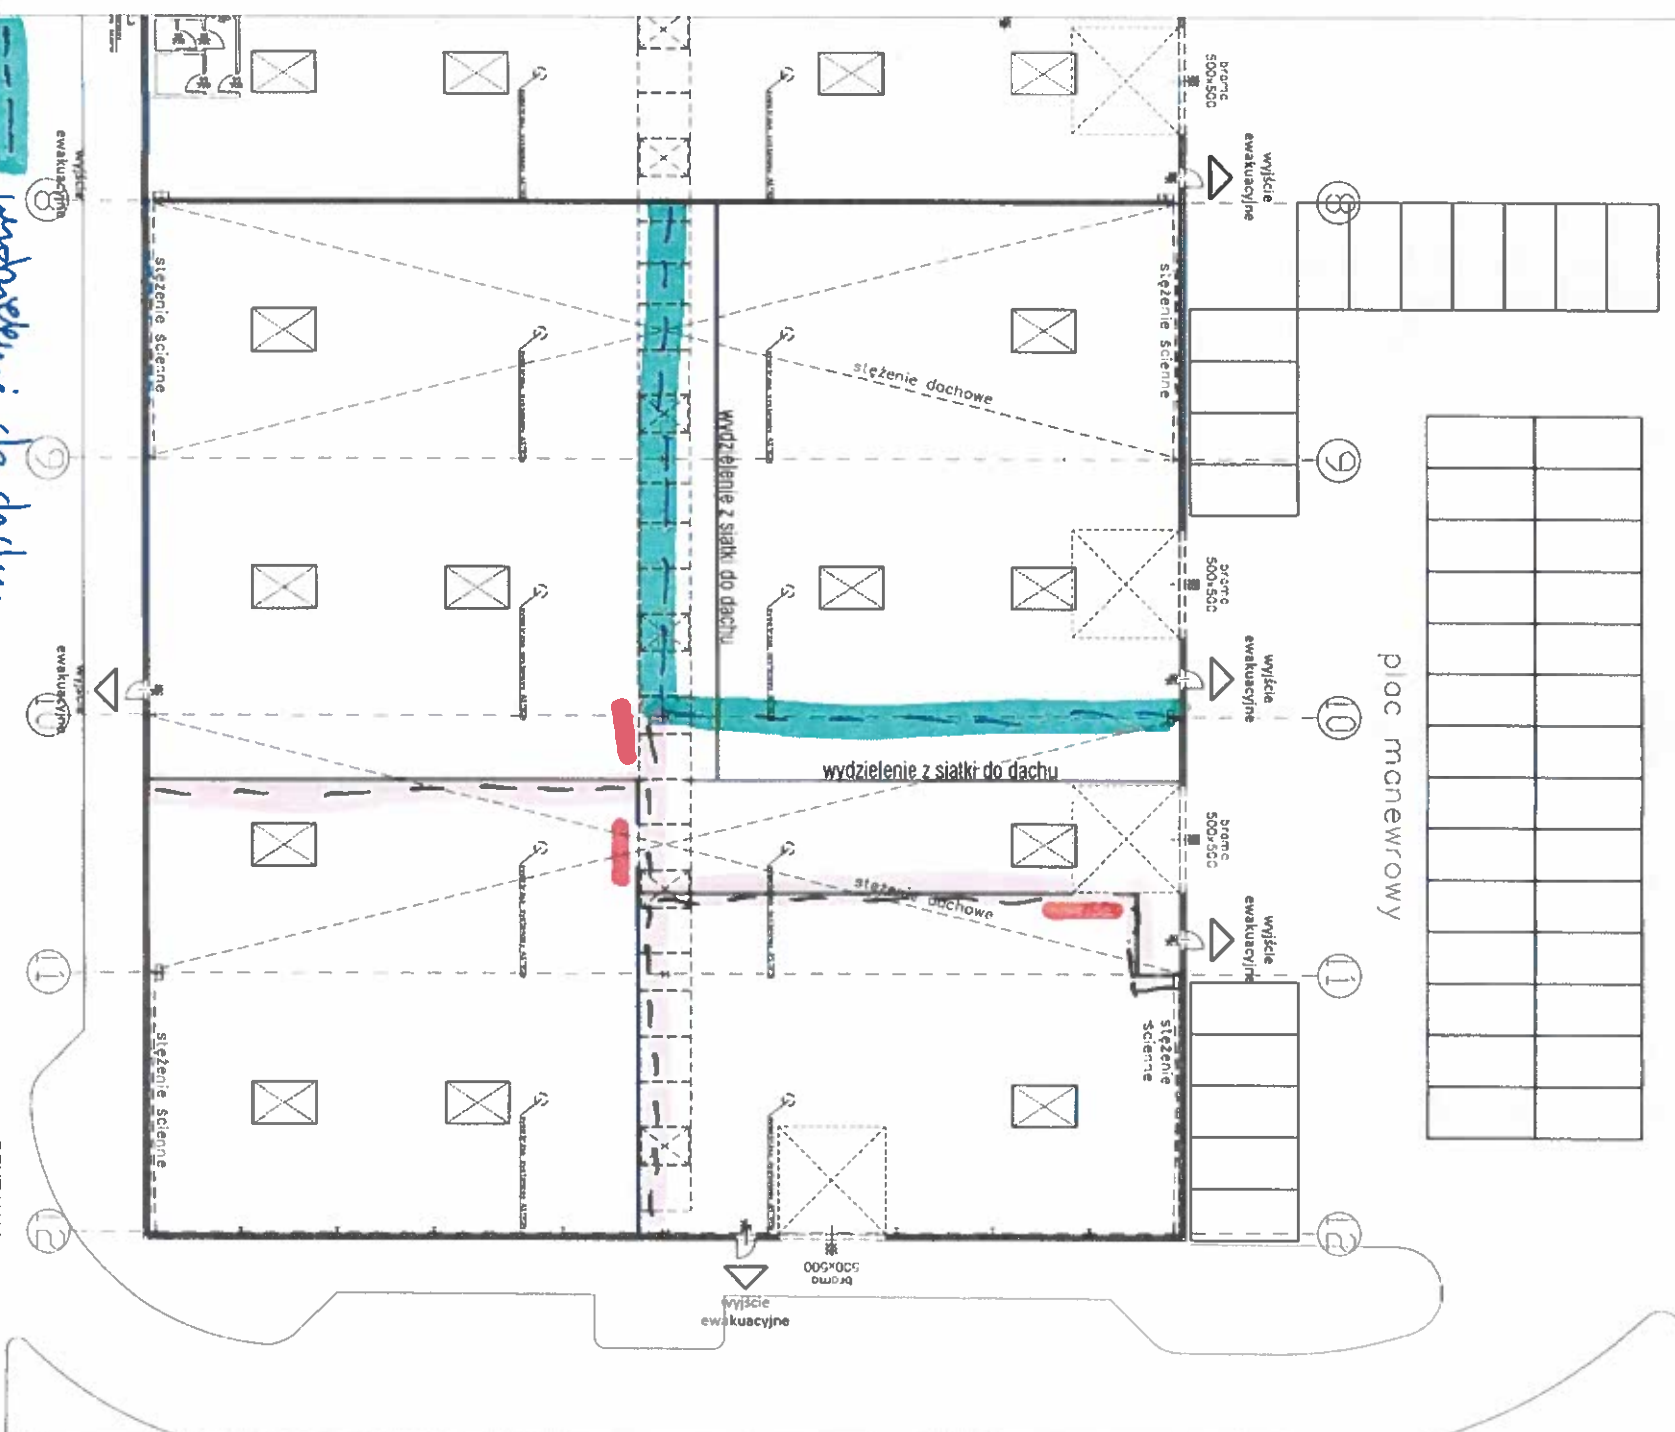

wykonanie cię do dachu


wykonanie we h=4m

3x drzwi przesuwne z otwieraniem

Hala magazynowa przy ul. Annopol 24 i Annopol 24a w Warszawie

projektacja pomieszczeń w budynku przy ulicy Andersena 4 w Warszawie
dla potrzeb Rozdzielni Gazu oraz filii Biura Obsługi Klienta
Mazowieckiej Spółki Gazownictwa Sp. z o.o.

PASAZ HANDLOWY

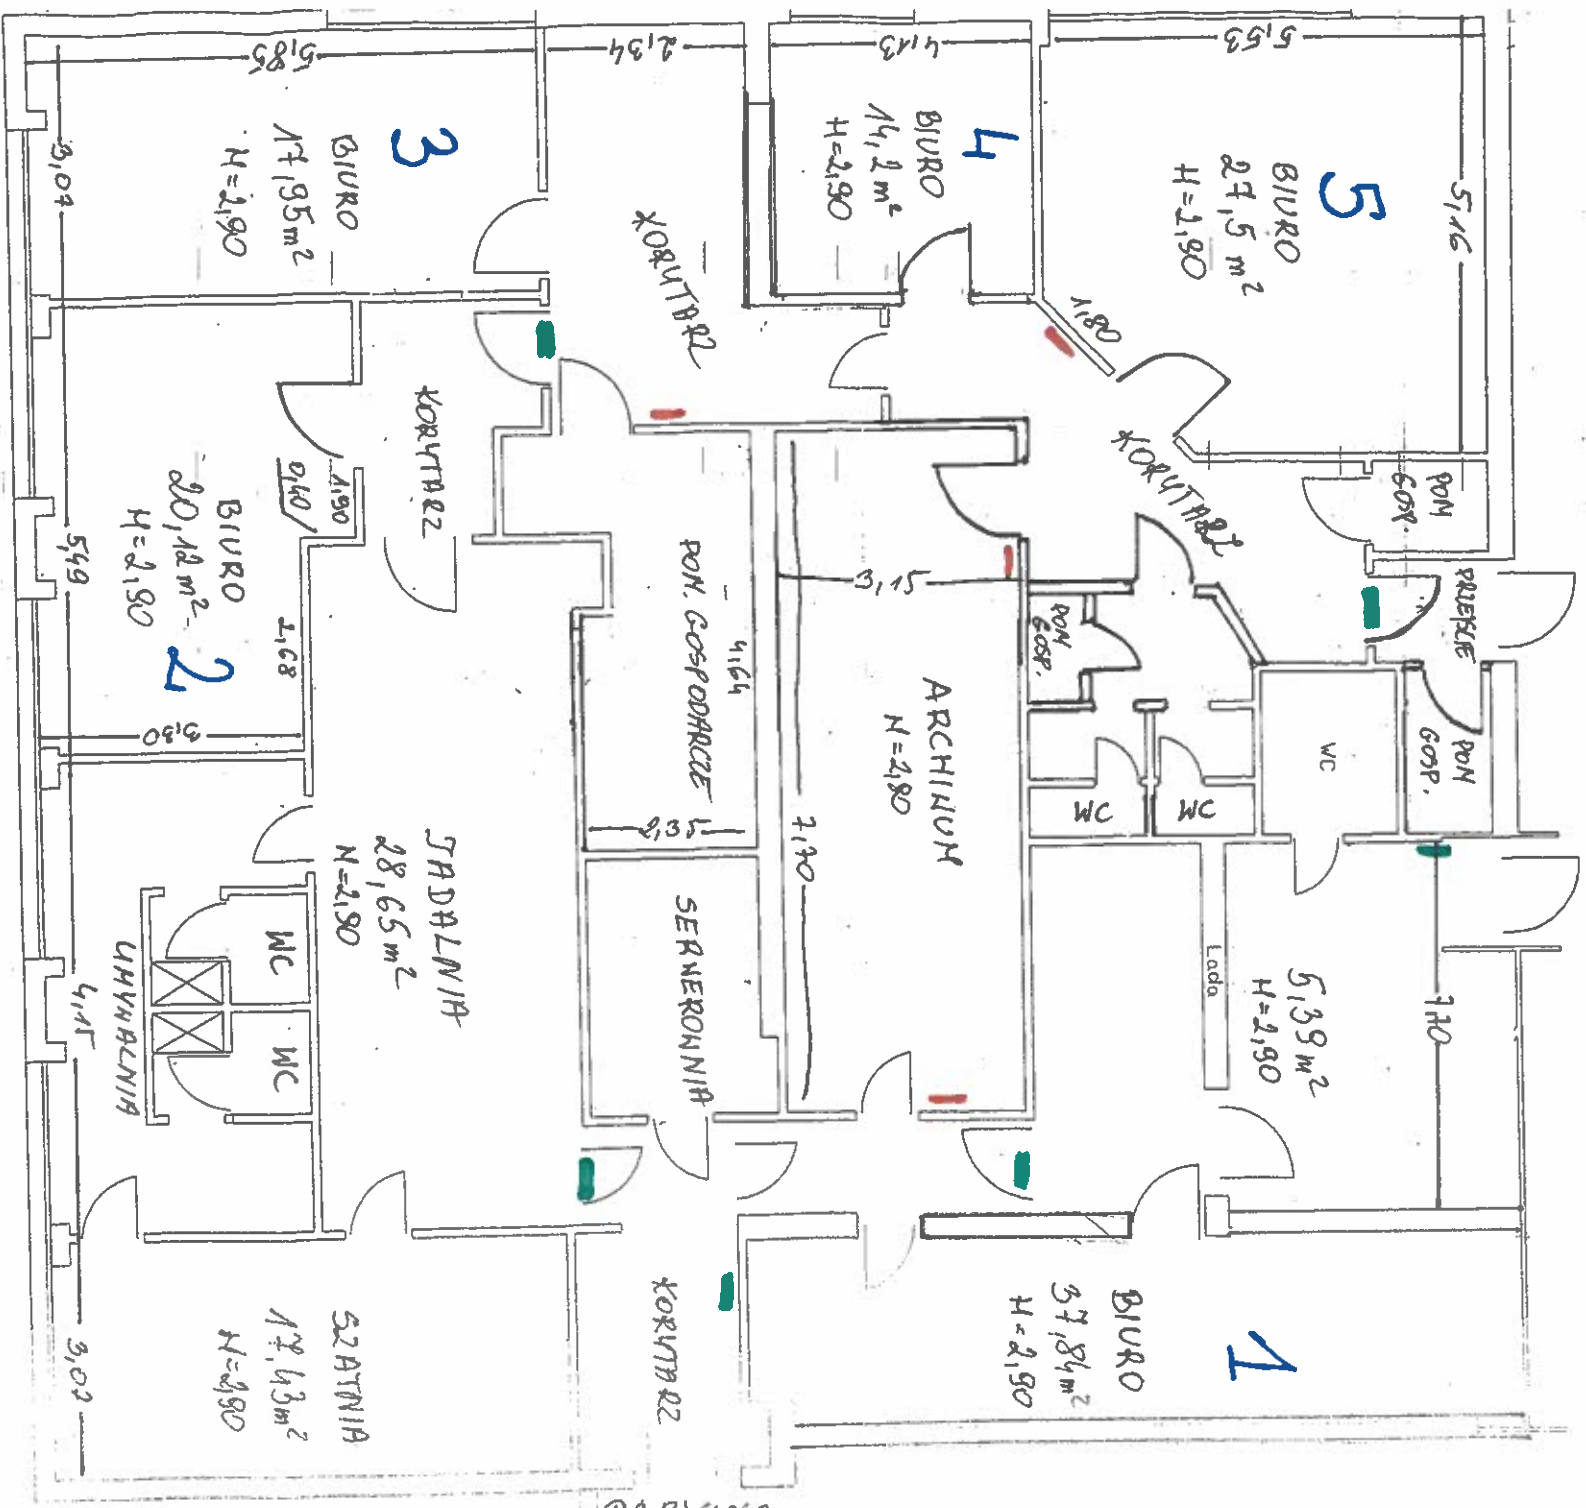


K. J. J. J.
Człowiek z pasją i talentem
Robert Kopytko



Map data © OpenStreetMap contributors



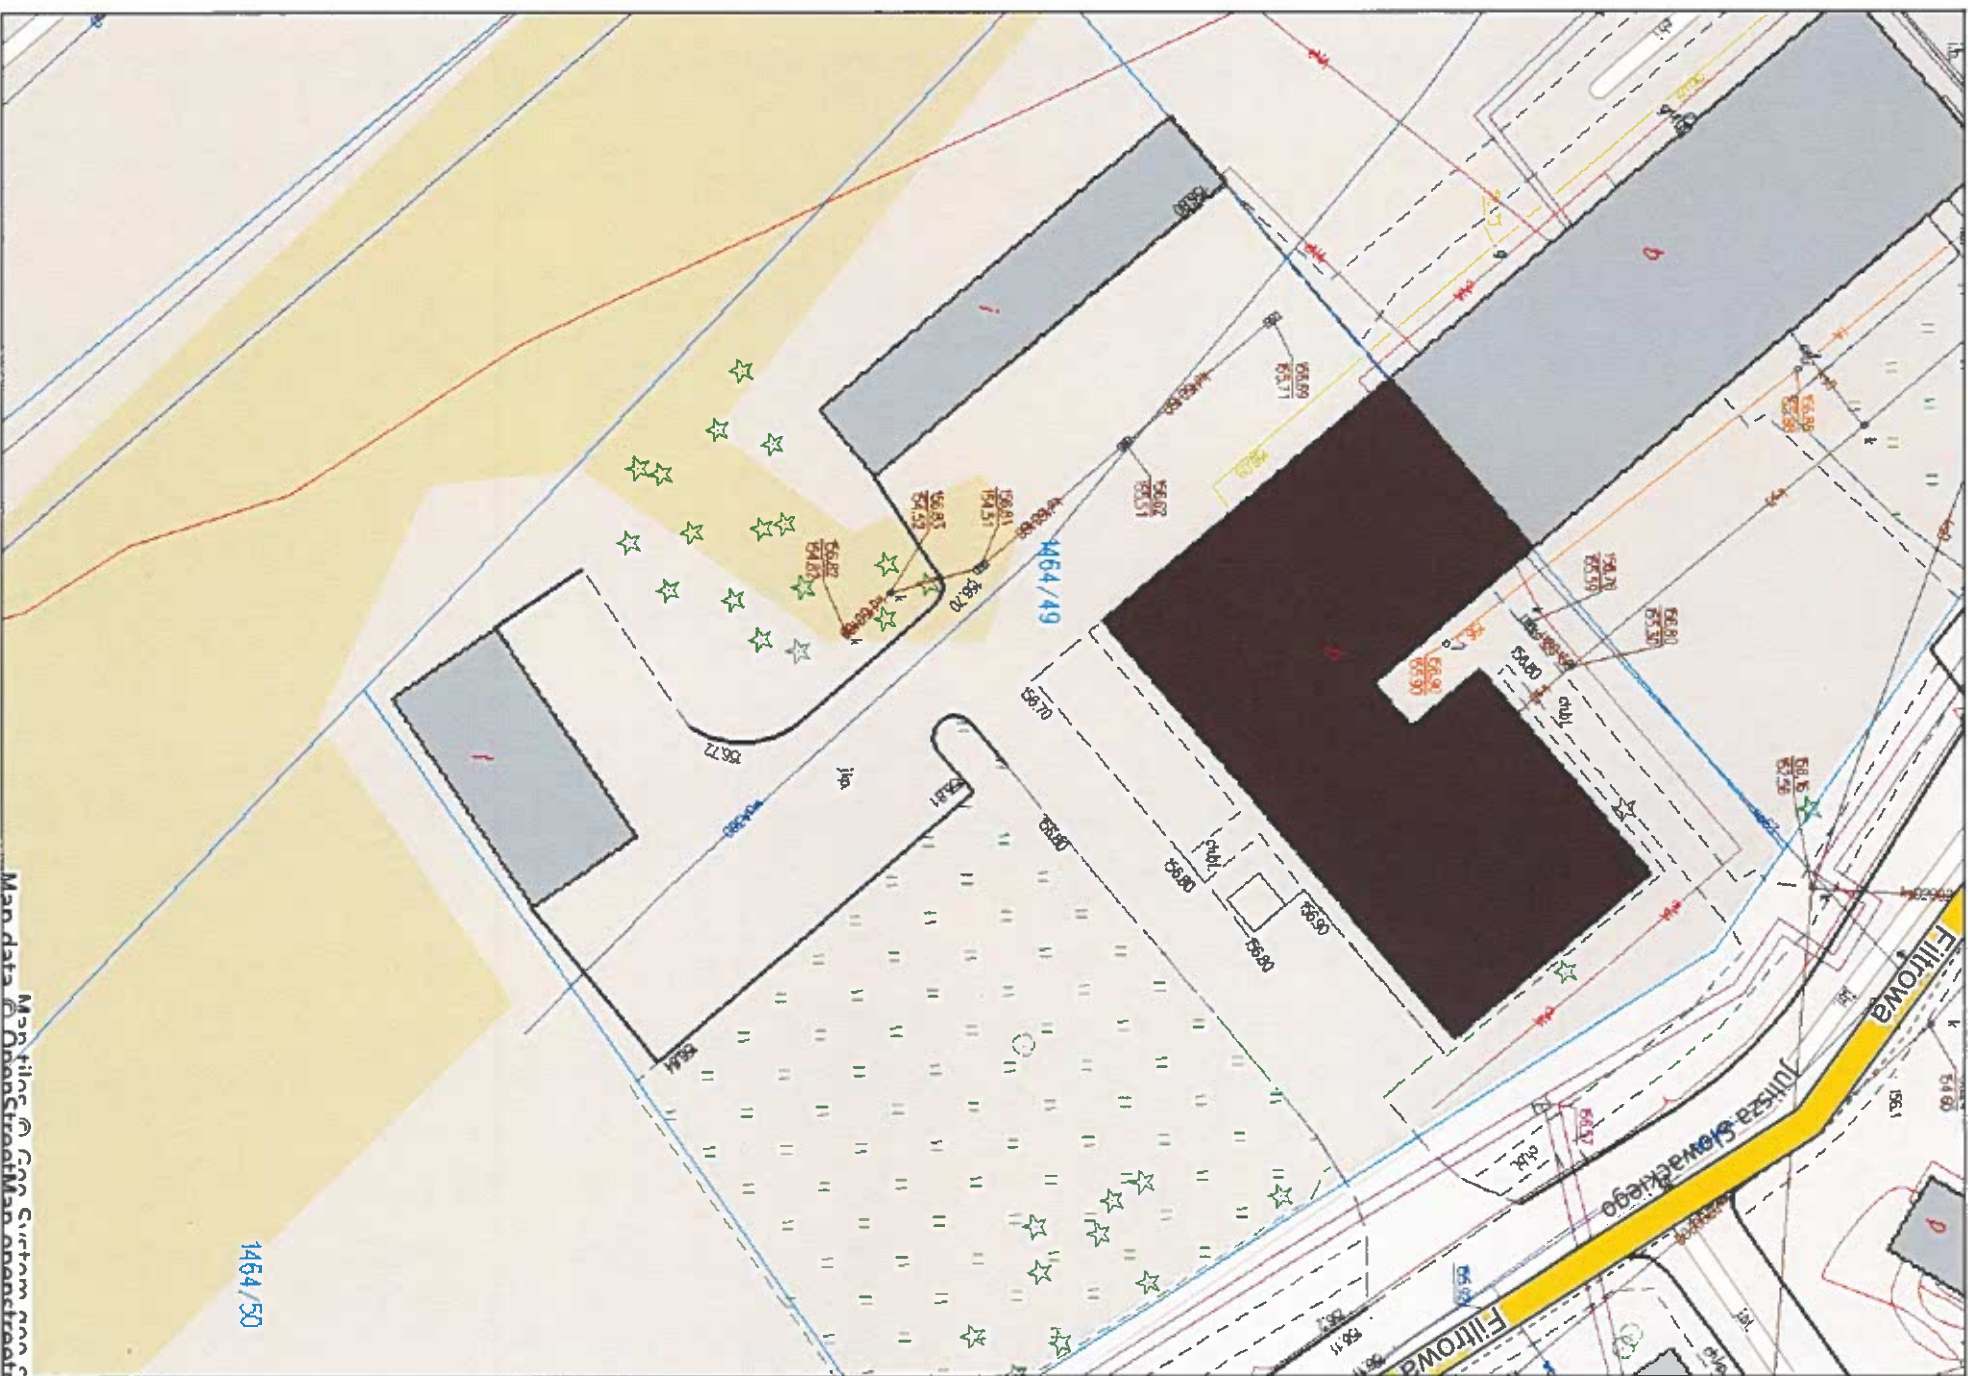



Gazownia w Wyszowie - ul. Al. Marsz. Piłsudskiego 103

skala 1 : 750



POWIERZCHNIA WEWNĘTRZNA DO SPRZĄTANIA




POWIERZCHNIA ZEWNĘTRZNA DO SPRZĄTANIA





scale 1 = 500

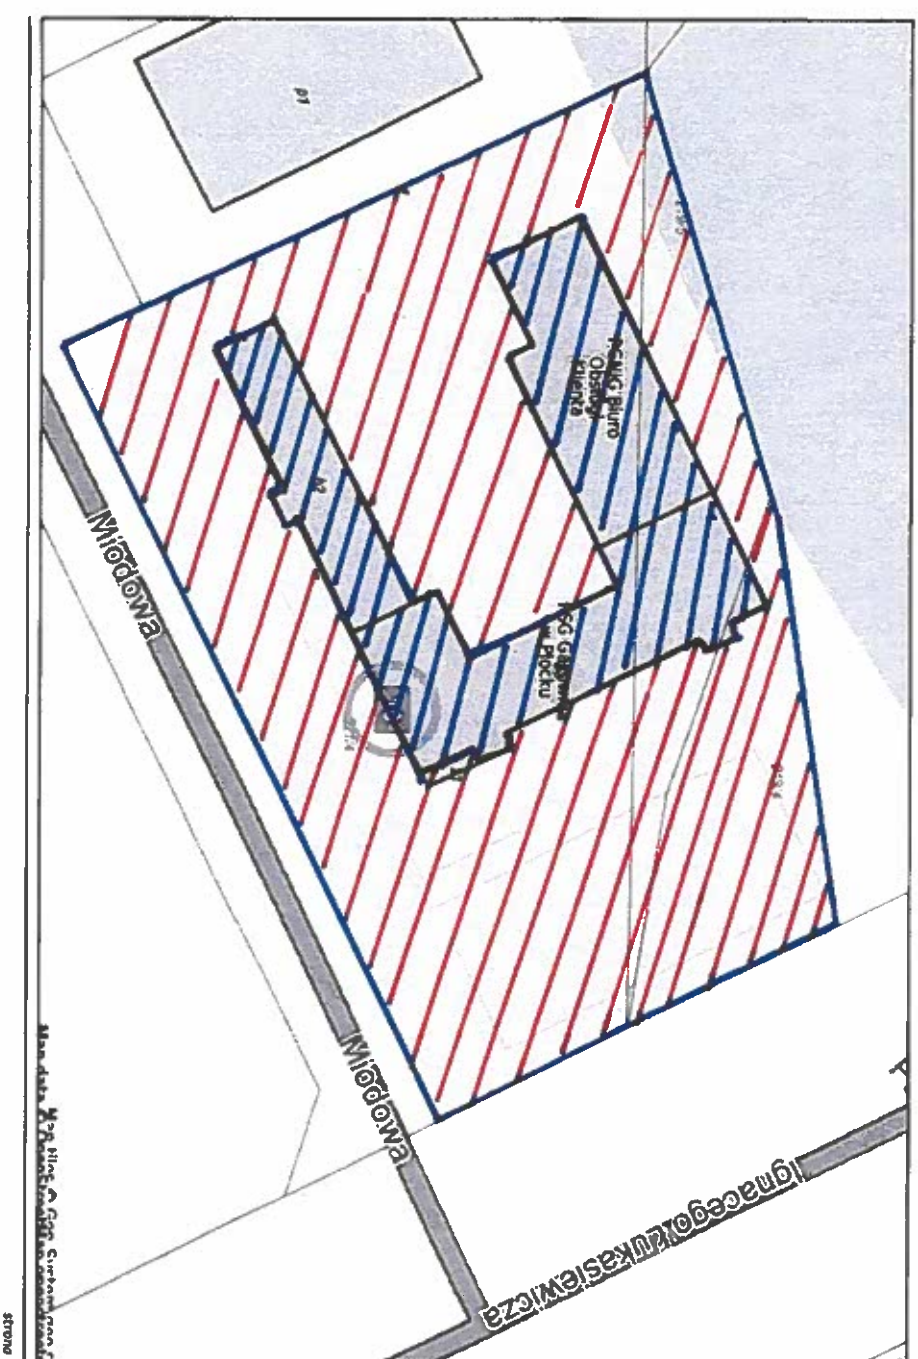


Strong





Gazownia w Ostrołęce - ul. Bohaterów Westerplatte 15

Skala 1 : 750

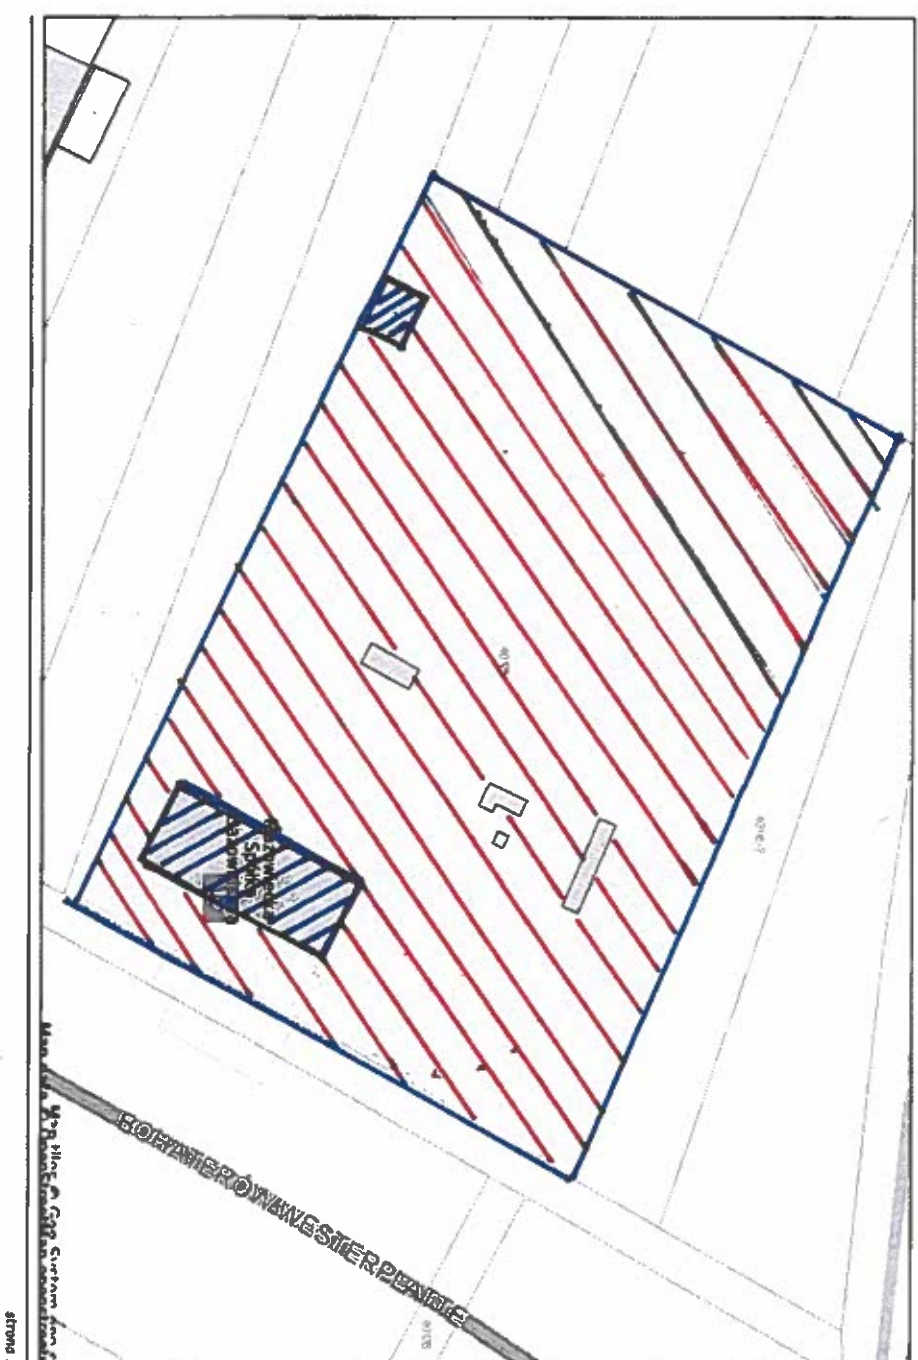

40/001



POWIERZCHNIA WEWNĘTRZNA DO SPRZĄTANIA



POWIERZCHNIA ZEWNĘTRZNA DO SPRZĄTANIA



Gazownia w Ciechanowie/Placówka w Mławie - ul. Płocka 96



Skala 1 : 500



POWIERZCHNIA WEWNĘTRZNA DO SPRZĄTANIA





POWIERZCHNIA ZEWNĘTRZNA DO SPRZĄTANIA

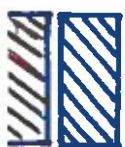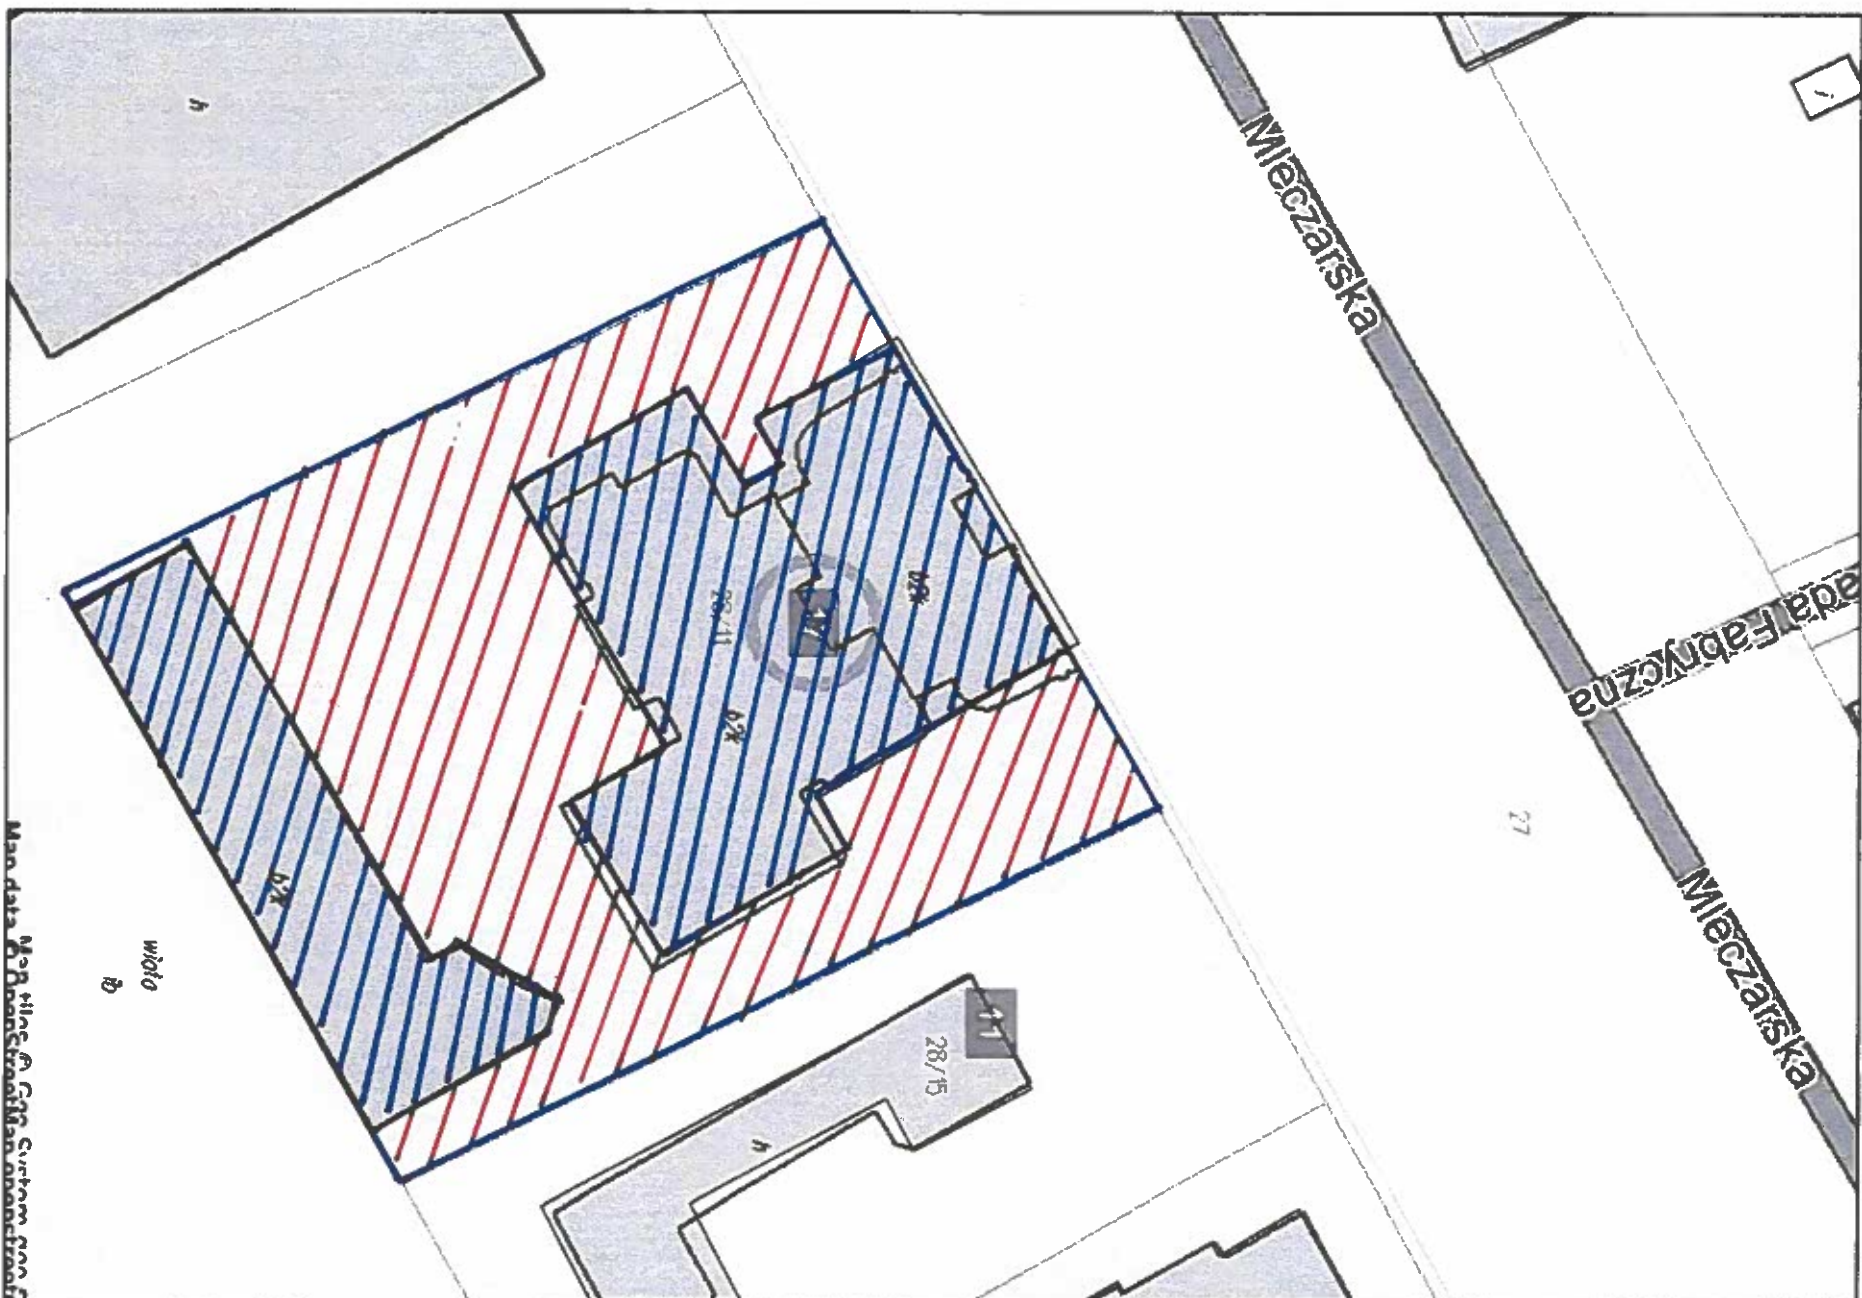


POWIERZCHNIA WEWNĘTRZNA DO SPRZĄTANIA


POWIERZCHNIA ZEWNĘTRZNA DO SPRZĄTANIA

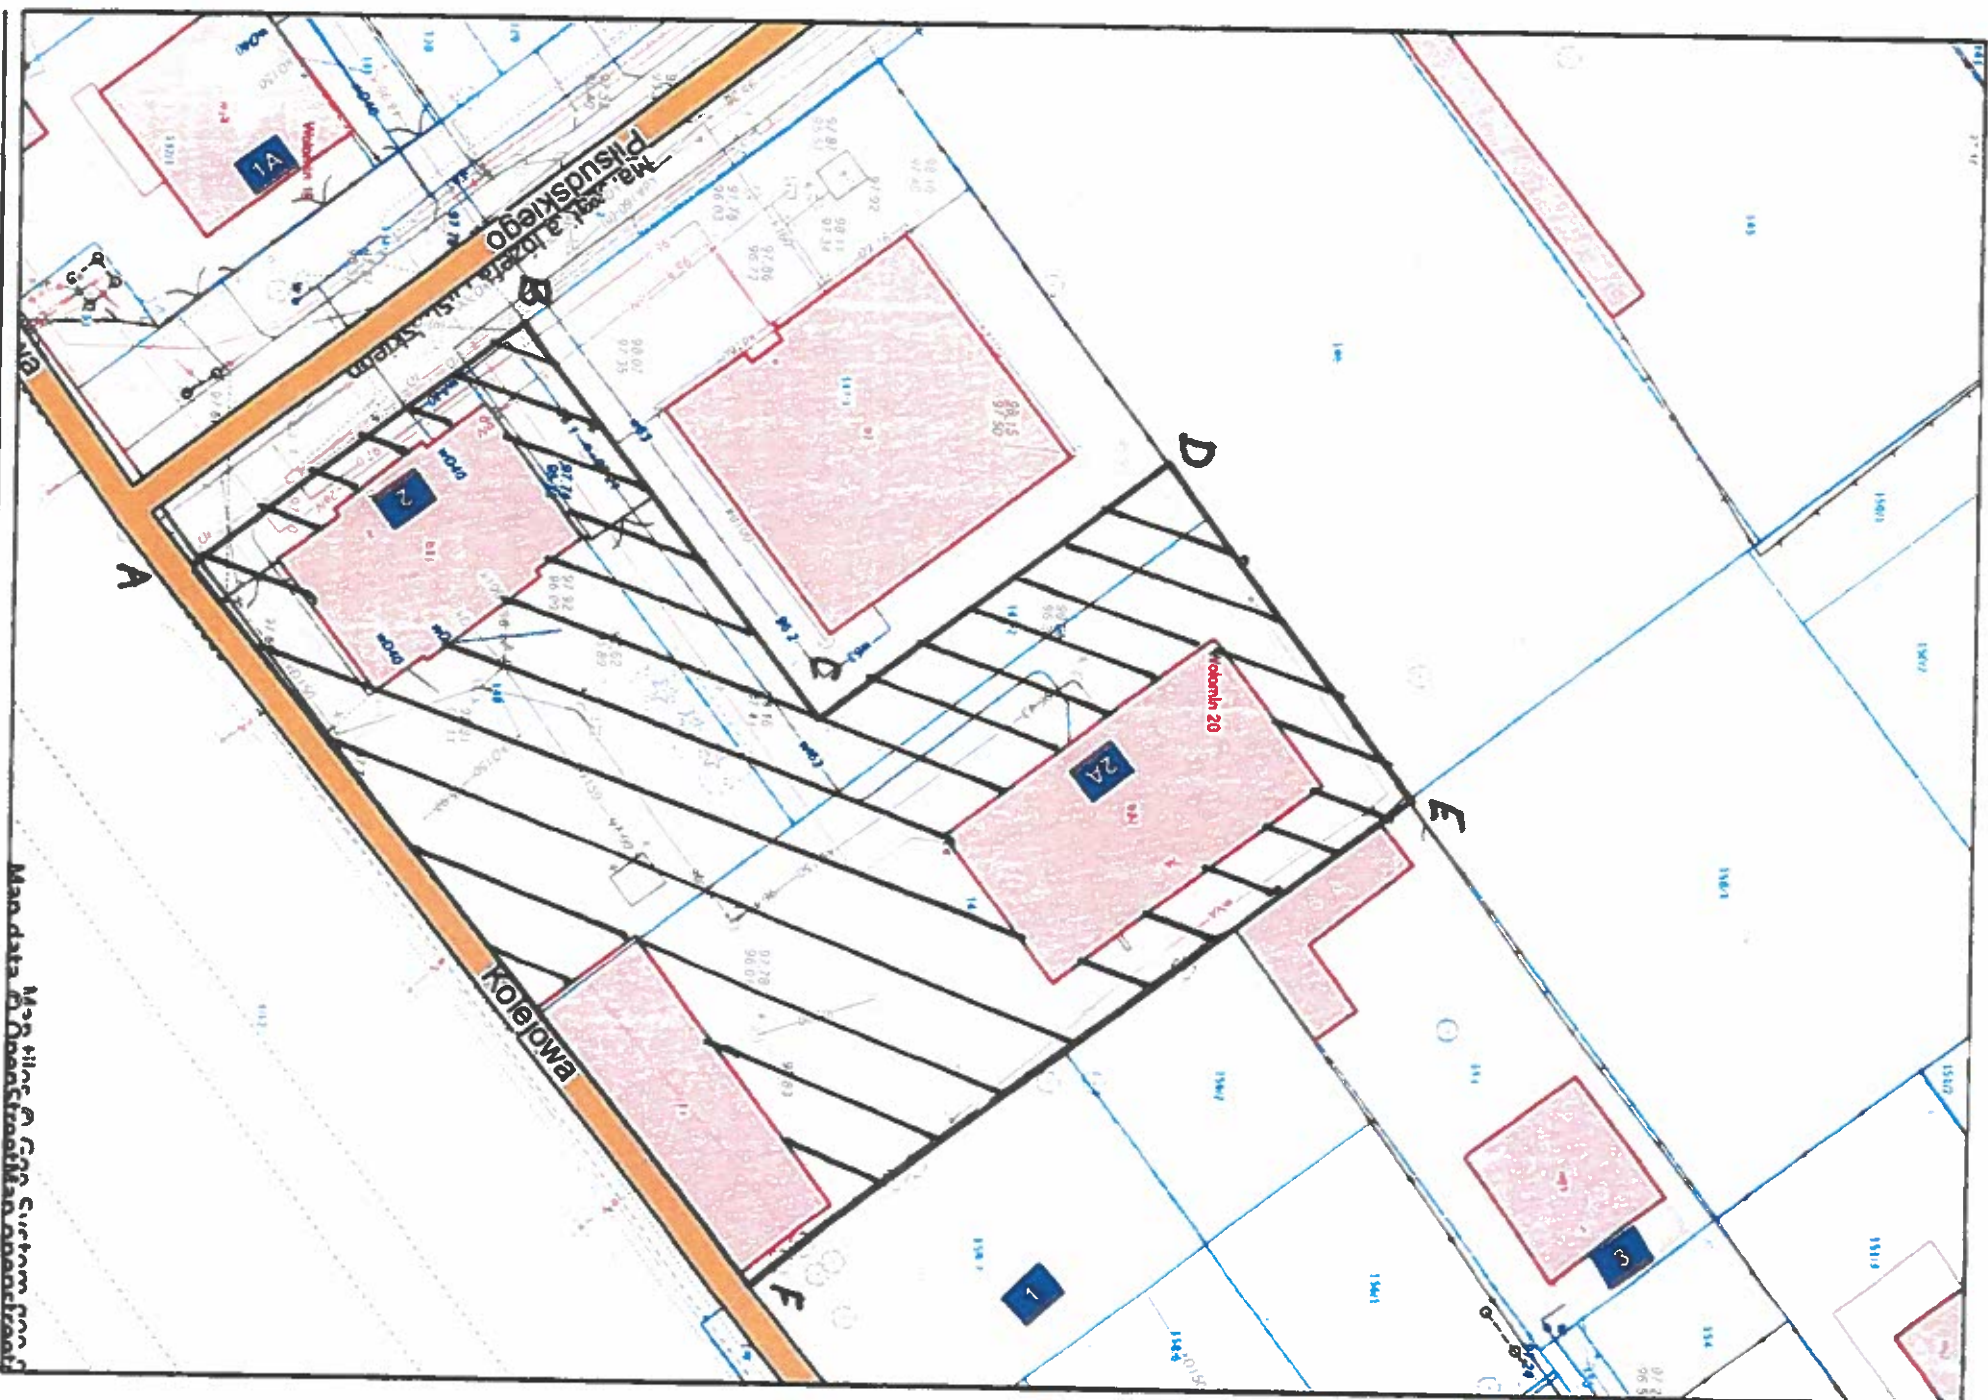

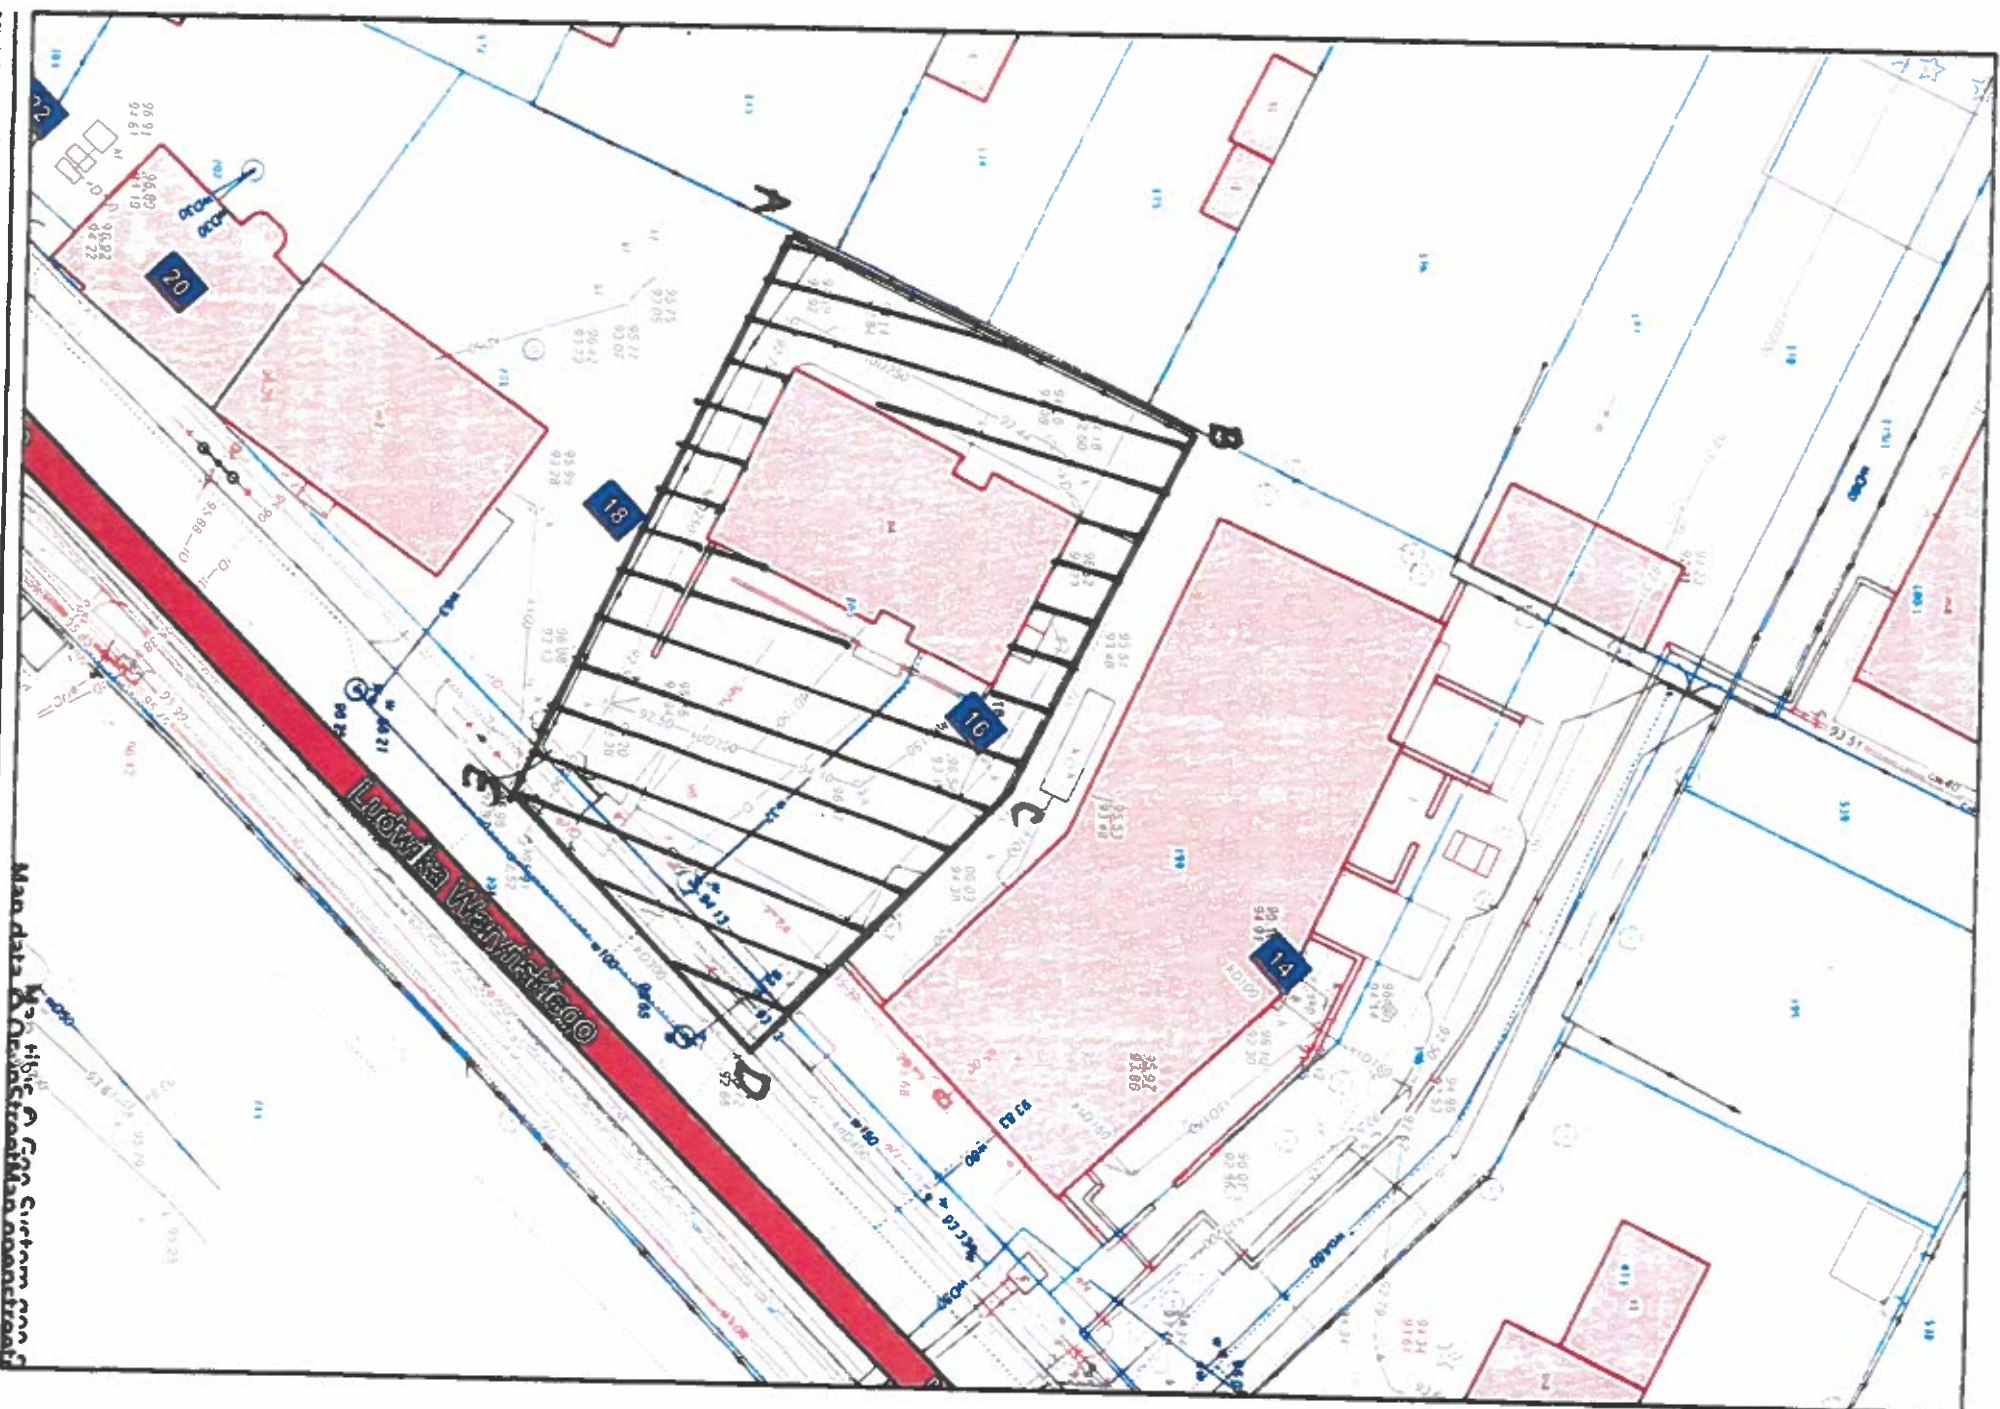


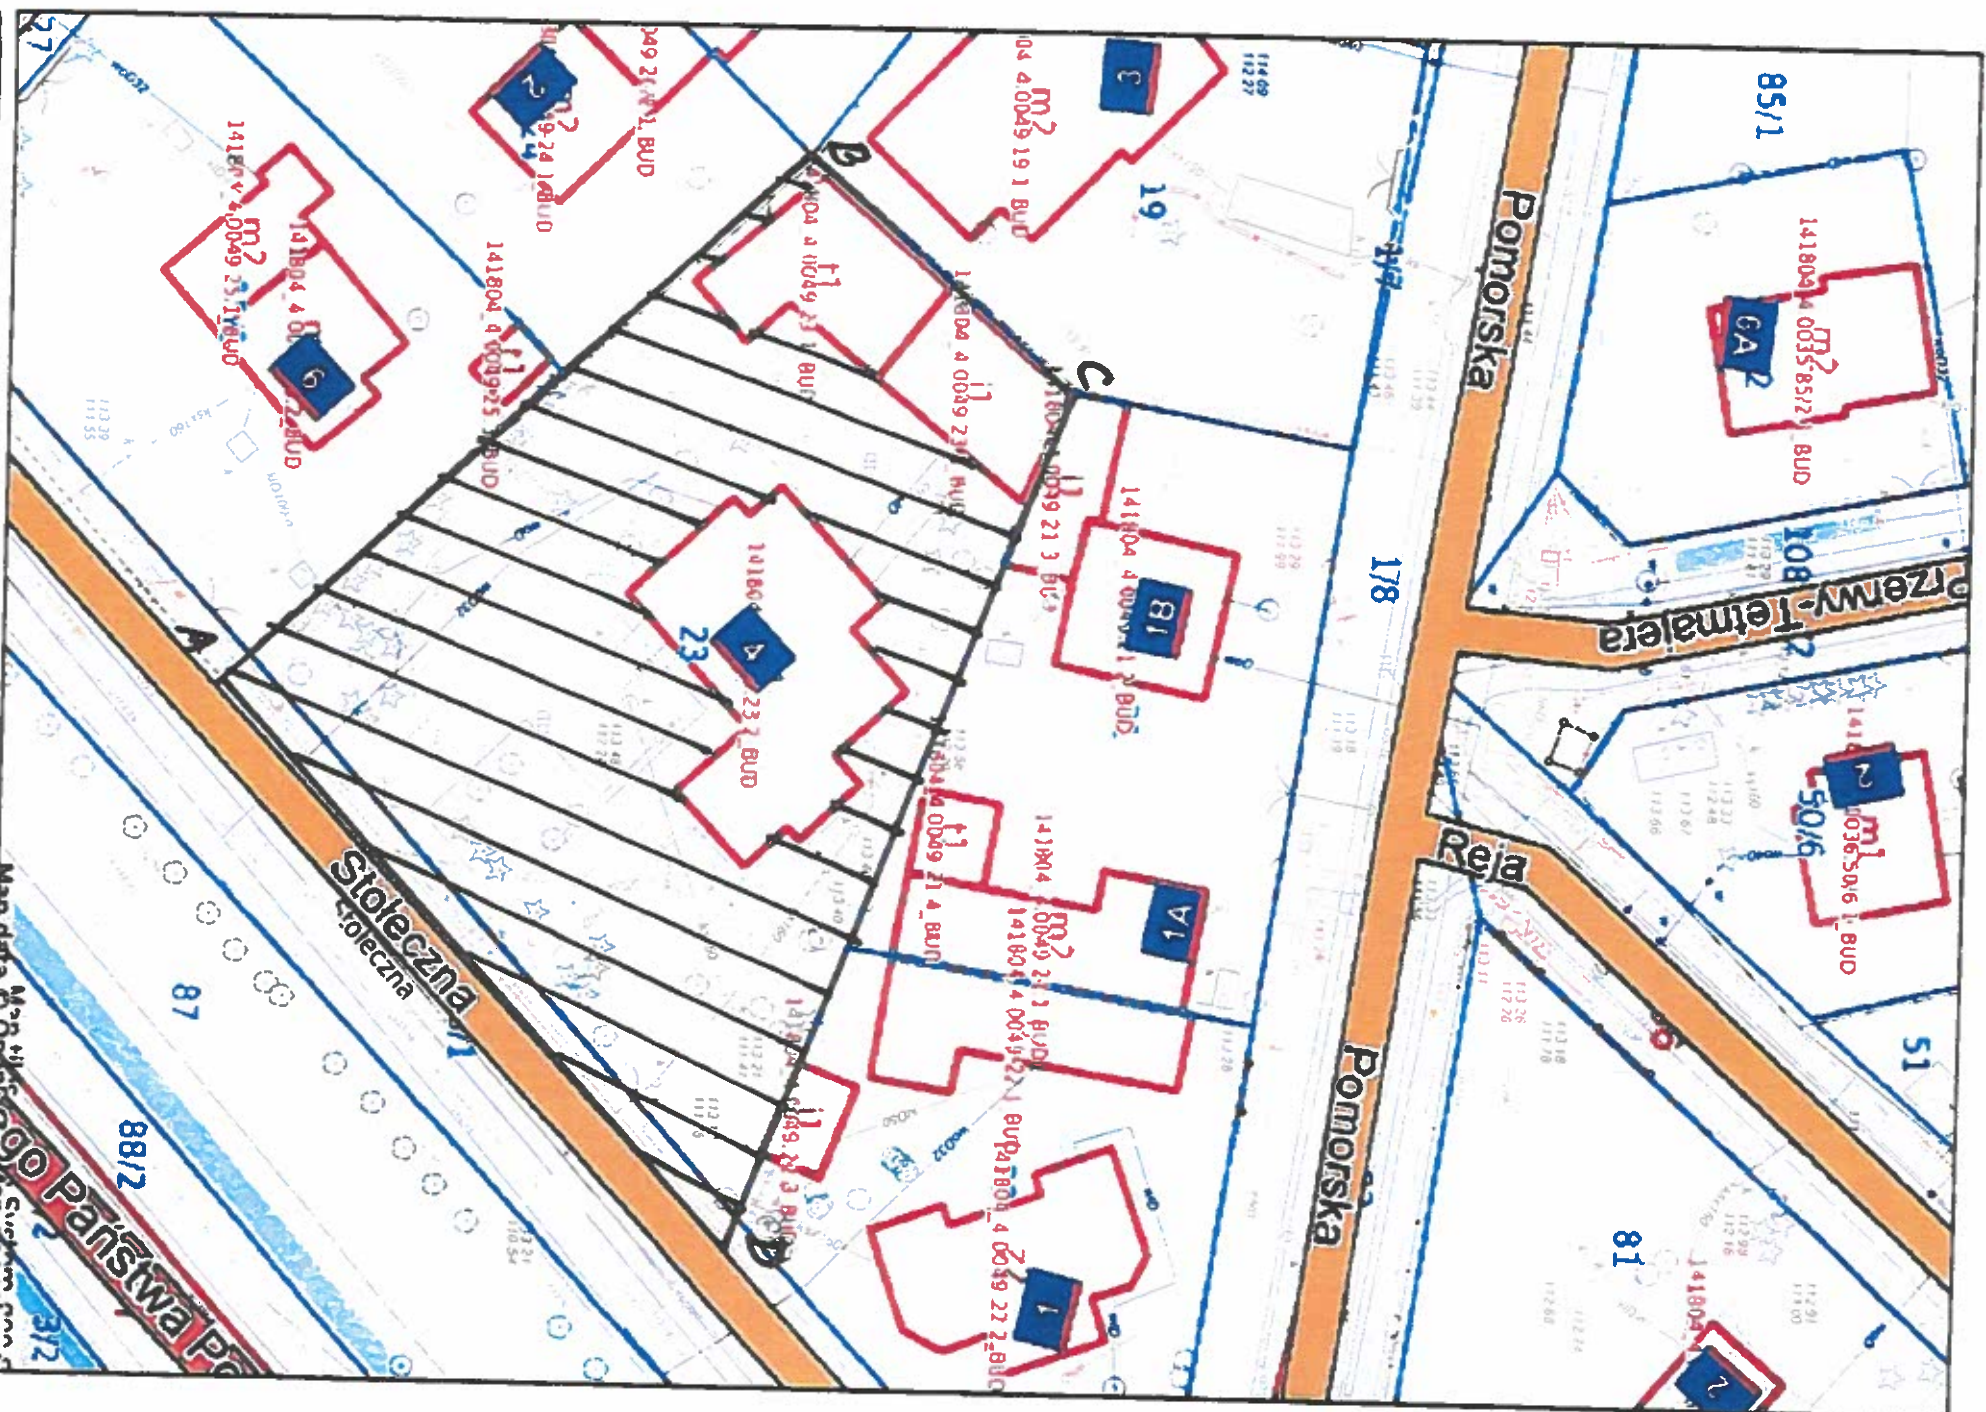




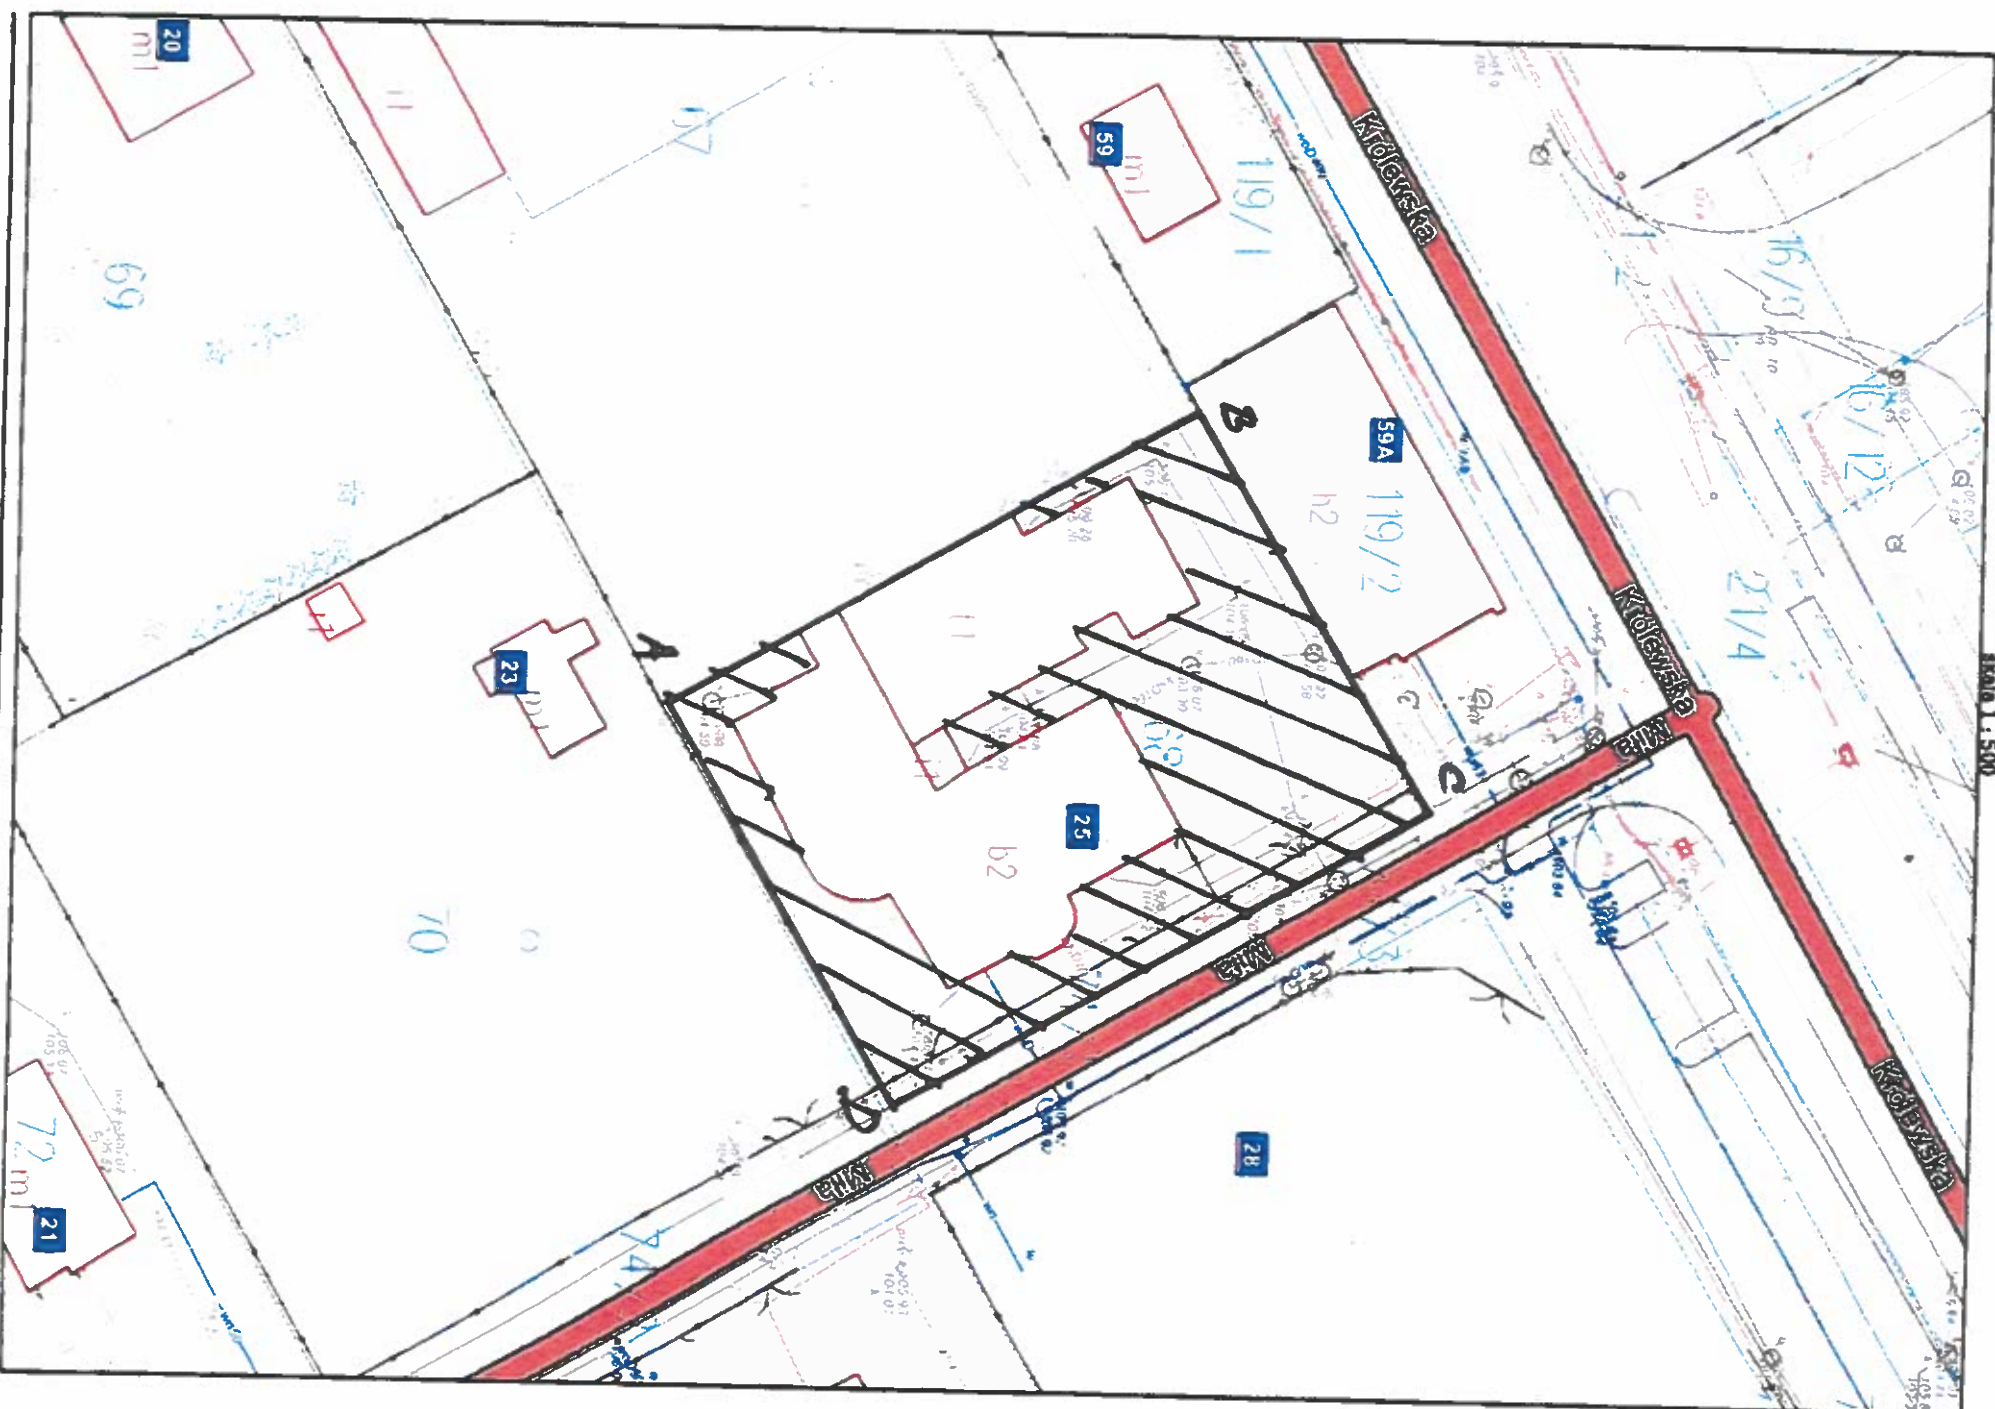

PARTER
SKALA 1:200

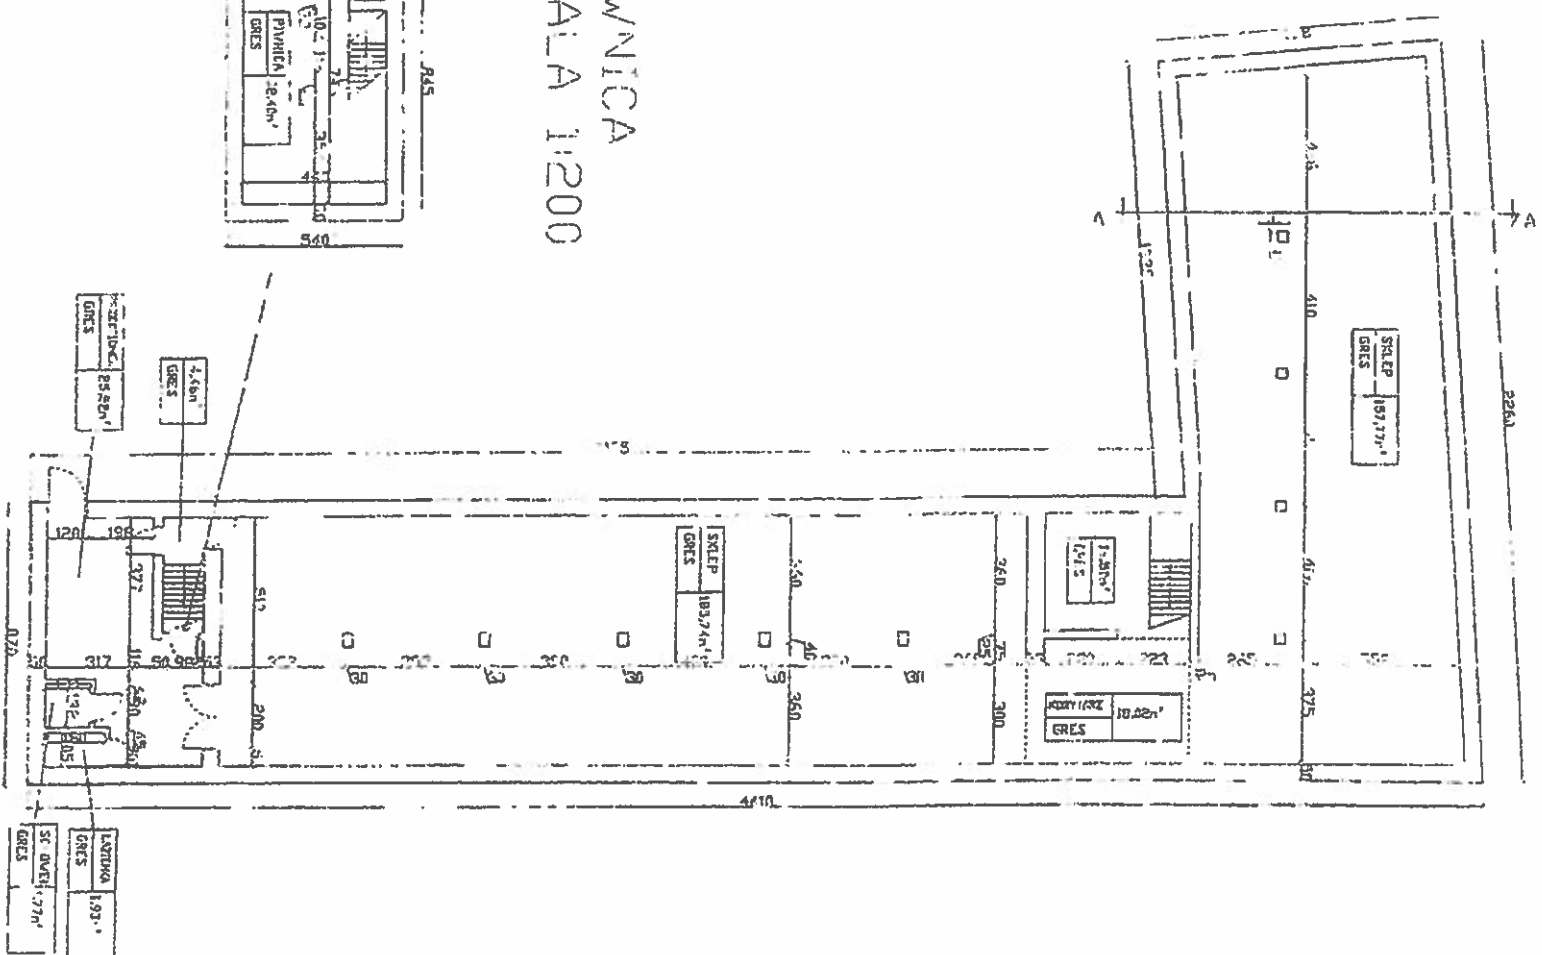

PŁAN
SKALA 1:200

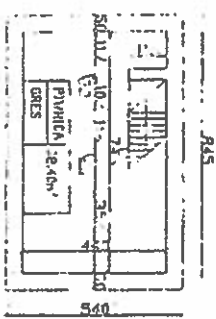


Handwritten signature or mark.

Handwritten letter 'B'.

Handwritten letter 'M'.

Corosulic Opjec

PIETRO
SKALA 1:200

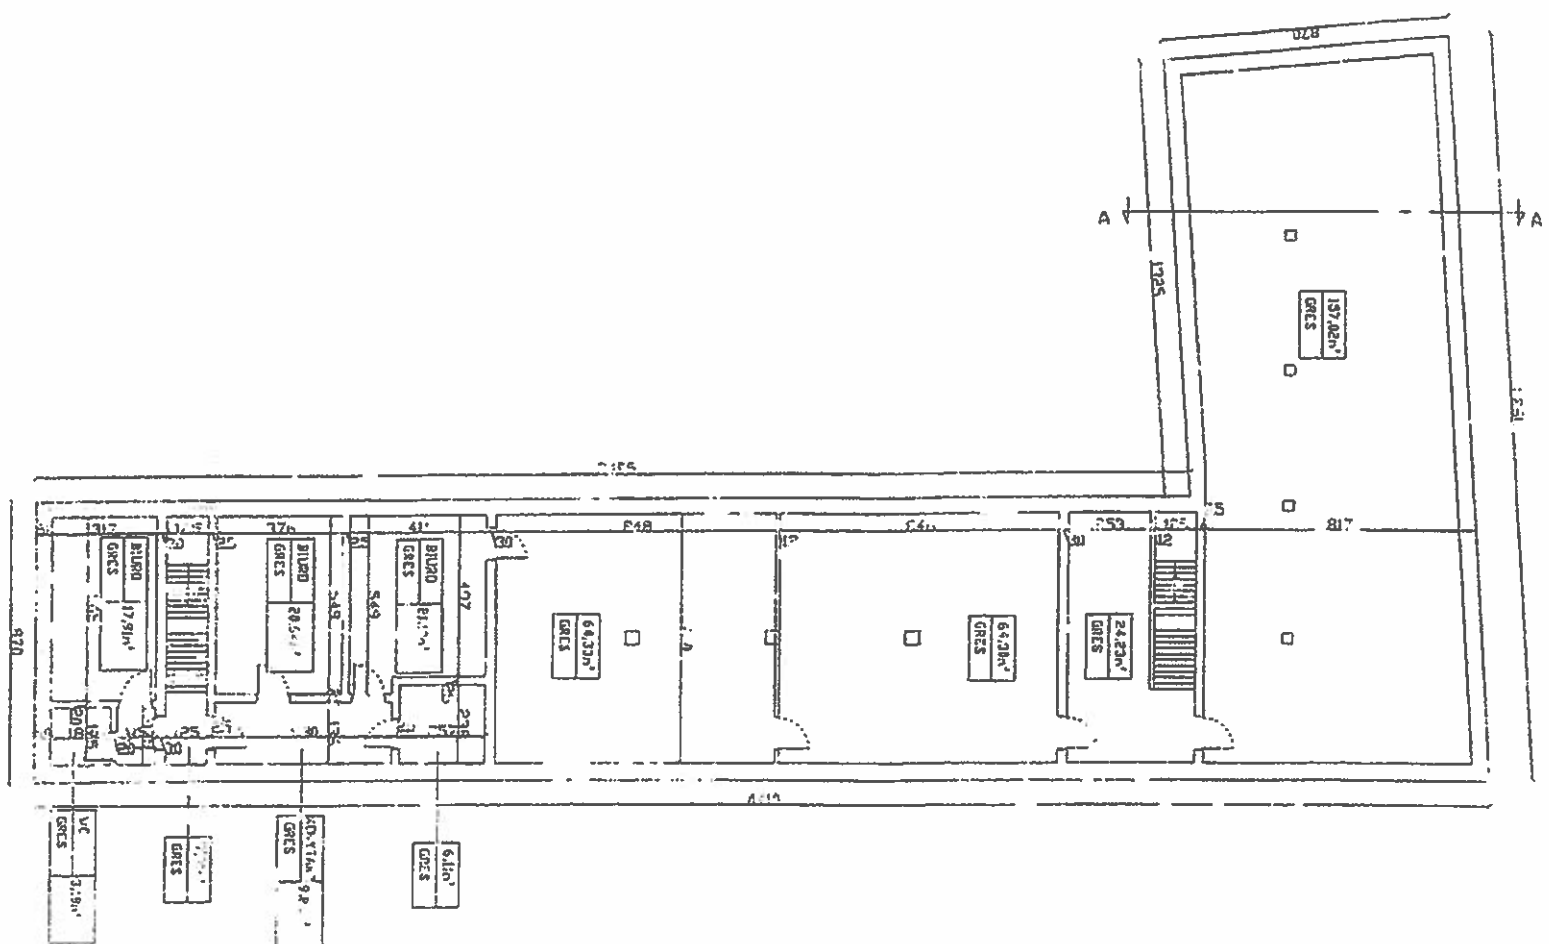

22.11.11.

1/3

1/3



miejsce można wykorzystać tylko na własne potrzeby i na własną odpowiedzialność. M. st. Warszawa nie gwarantuje stałej dostępności tych danych oraz ich aktualności. Dane
xowym m. st. Warszawy mogą nie odzwierciedlać stanu rzeczywistego, gdyż m.in. dane gromadzone w serwisie mapowym m. st. Warszawy są pozyskiwane w różnym trybie i
w prowadzących publiczne rejestry ale również z prywatnych baz danych, na dane w serwisie mapowym m. st. Warszawy mogą mieć wpływ okoliczności związane z ich
sta wyraża poziom jakości usług teletransmisyjnych, terminy przekazywania danych; m. st. Warszawa nie jest co do zasady uprawniona do samodzielnego sprawdzania,
wiana, zmiennia lub usuwania gromadzonych danych za wyjątkiem rejestrów publicznych prowadzonych z mocy prawa przez Prezydenta m. st. Warszawy w serwisie
wane mapy lub plany, których powstania stała odczuwalna, a więc również dokładność i szczegółowość rysunku może znacznie różnić się od skali i dokładności rysunku
rnych prezentowanych treści. Stałą wadą do interpretowania treści mapy lub planu jest skala dokumentu źródłowego. Dodatkowo dawne mapy i plany wcale nie odzwierciedla
kształtowania uniemożliwiają ich precyzyjne nałożenie na treść mapy. Nałożenie rysunków jest jedynie orientacyjne i nie powinno się ich traktować jako podstawy do czynności
owych. Rejestry publiczne prowadzone na podstawie odrębnych przepisów nie powinny być używane do ustalania wartości nieruchomości w serwisie mapowym to ewidencja gruntów i
instrukcji ewidencji miejscowości, ulic i adresów, rejestr cen i wartości nieruchomości, mapy zasadnicza, ortofotomapy, fotoplany, fotostanowiska, inne opracowania archiwalne
zgospodarowania przestrzennego, gmina ewidencja zabudowy

arszawa.pl/mapaApp1/mapa?service=geodezja#

Caros mie Planșă P&T noc Anșor 22



Hand-drawn floor plan of a building with various rooms and dimensions. The plan includes a laboratory (LABORATORIUM), a kitchen (Kuchnia), a living area (Korytarz), and several smaller rooms. Dimensions are given in meters (m) and square meters (m²). The plan is divided into two main sections by a central corridor. The left section includes a laboratory (LABORATORIUM) with a total area of 28.94 m², a living area (Korytarz) with a total area of 33.04 m², and several smaller rooms. The right section includes a kitchen (Kuchnia) with a total area of 8.68 m², a living area (Korytarz) with a total area of 14.79 m², and several smaller rooms. The plan is drawn with blue ink on a white background.

Left Section:

- LABORATORIUM: 28.94 m² (h 353)
- Korytarz: 33.04 m²
- Kuchnia: 8.68 m²
- Living Area: 14.79 m²
- Other rooms: 12.12 m², 5.42 m², 0.6 m², 0.7 m², 0.8 m², 0.9 m², 0.10 m², 0.12 m², 0.13 m², 0.14 m²,POW. UŻYTKOWA:

$$28.94 + 12.12 + 5.42 + 33.04 + 8.68 + 5.48 + 1.06 + 12.1 + 1.21 + 1.85 + 14.79 + 1.59 + 1.57 + 8.82 = \underline{131.78 \text{ m}^2}$$

5 asab

(Kosoby mogą widzieć)


ZFS:

9


[illegible]

rysunek 1 bud. 1 G 1

RZUT - POZIOM • 6.70

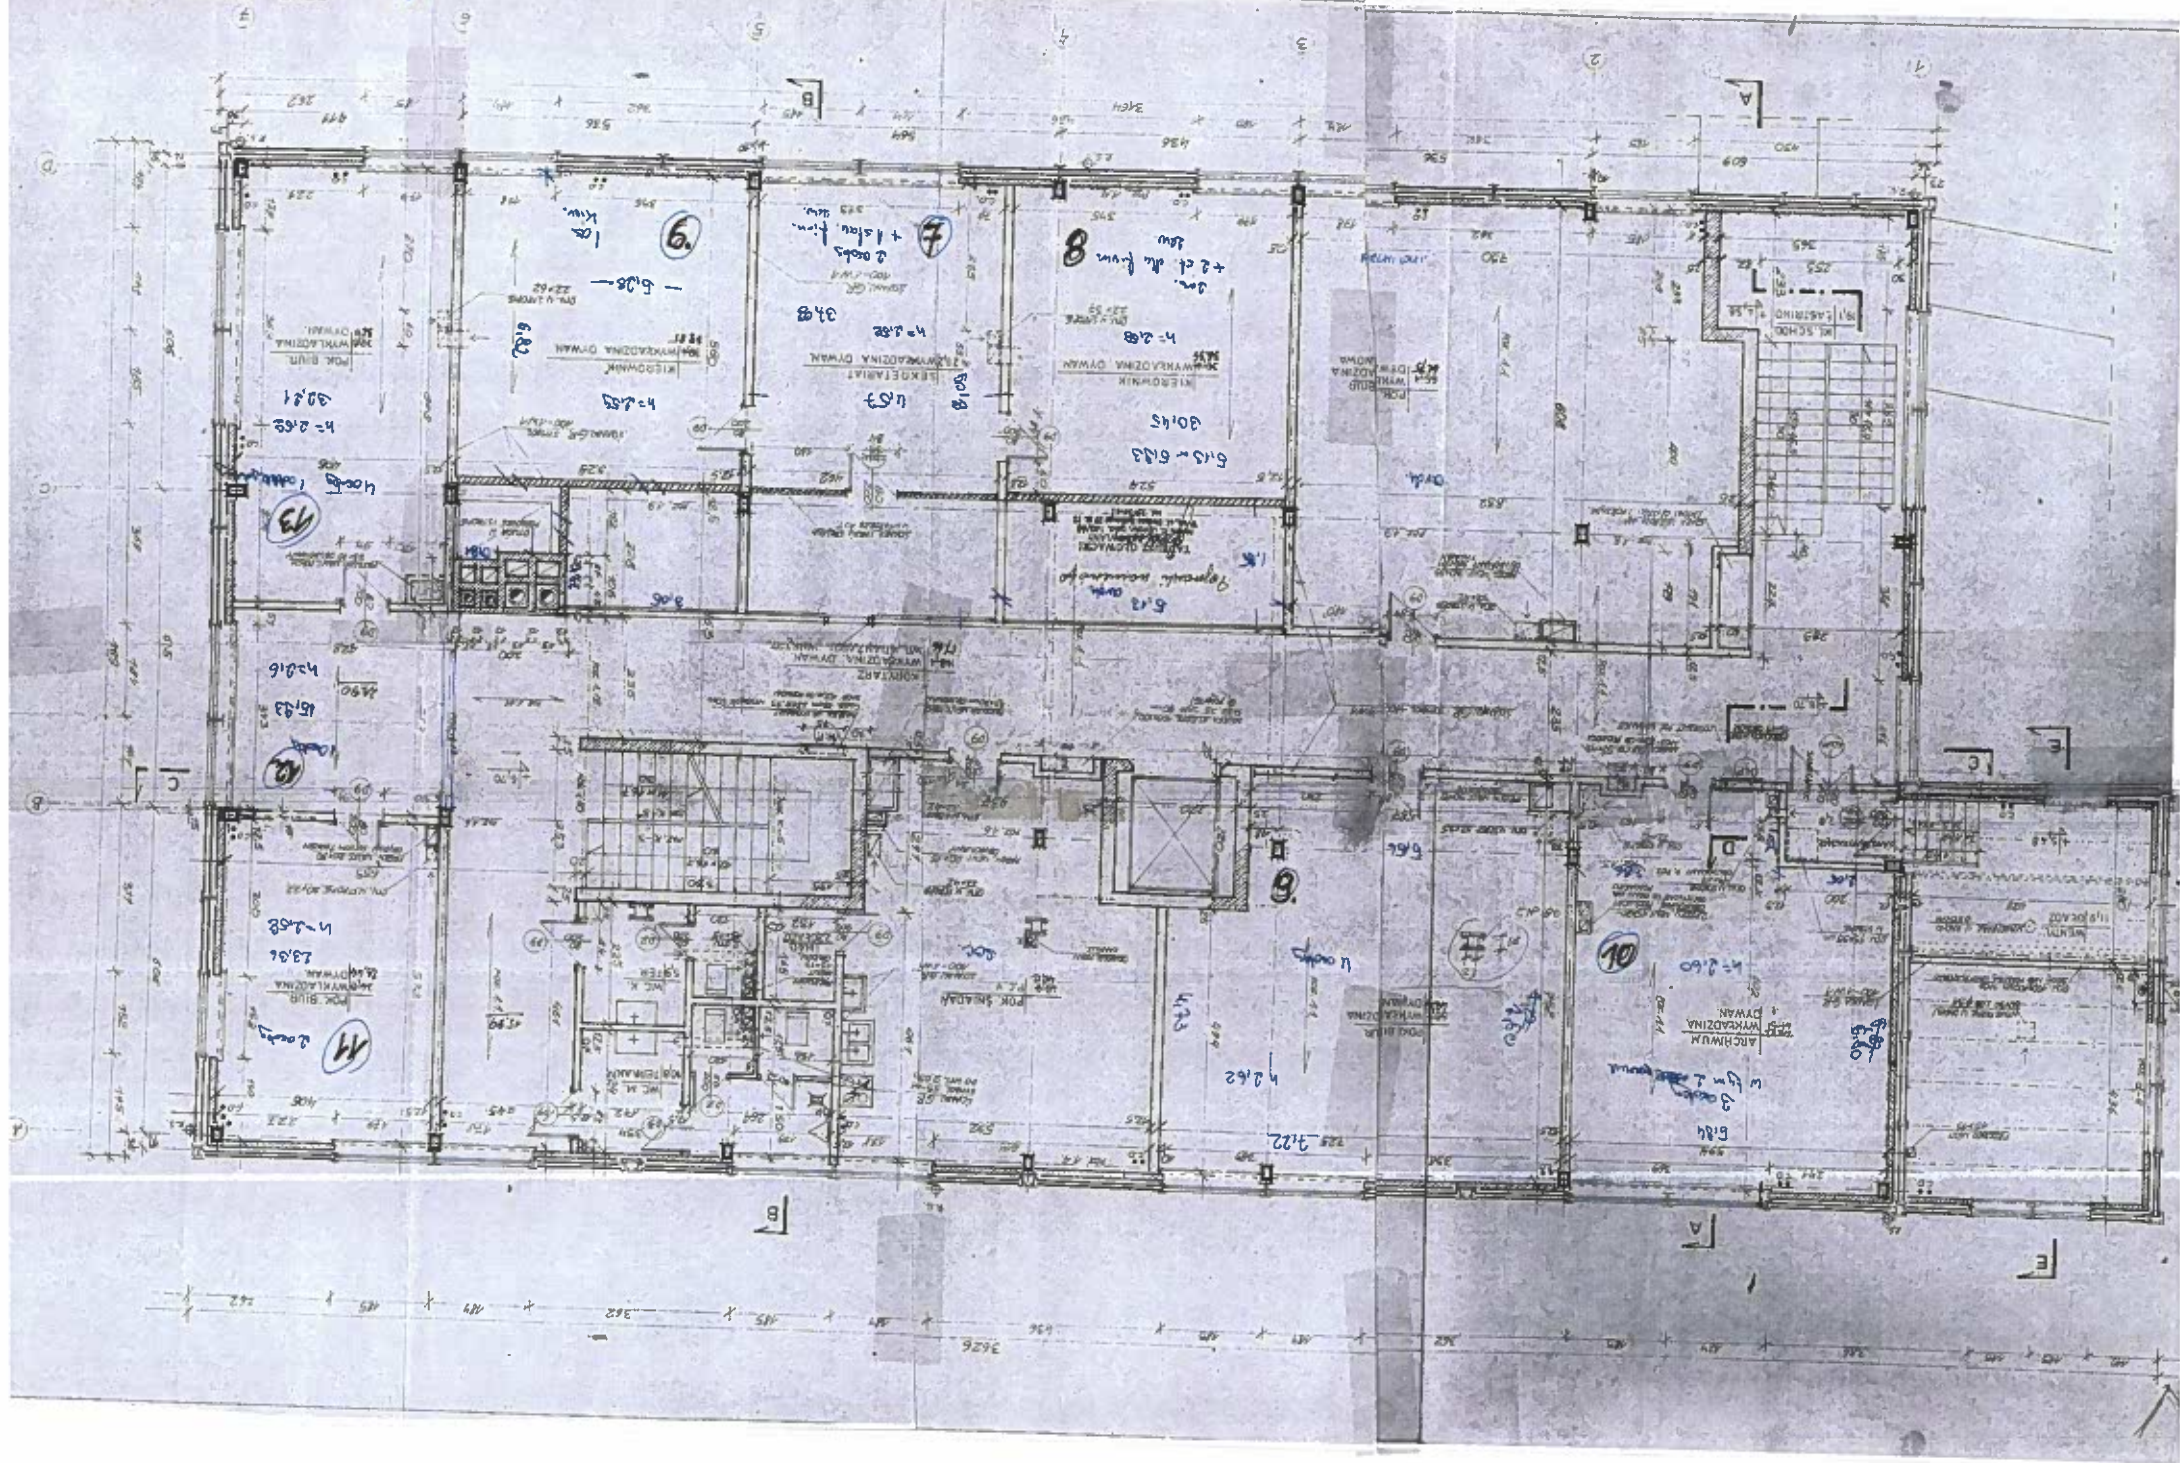

powierzchnie zazn. czerwoną linią

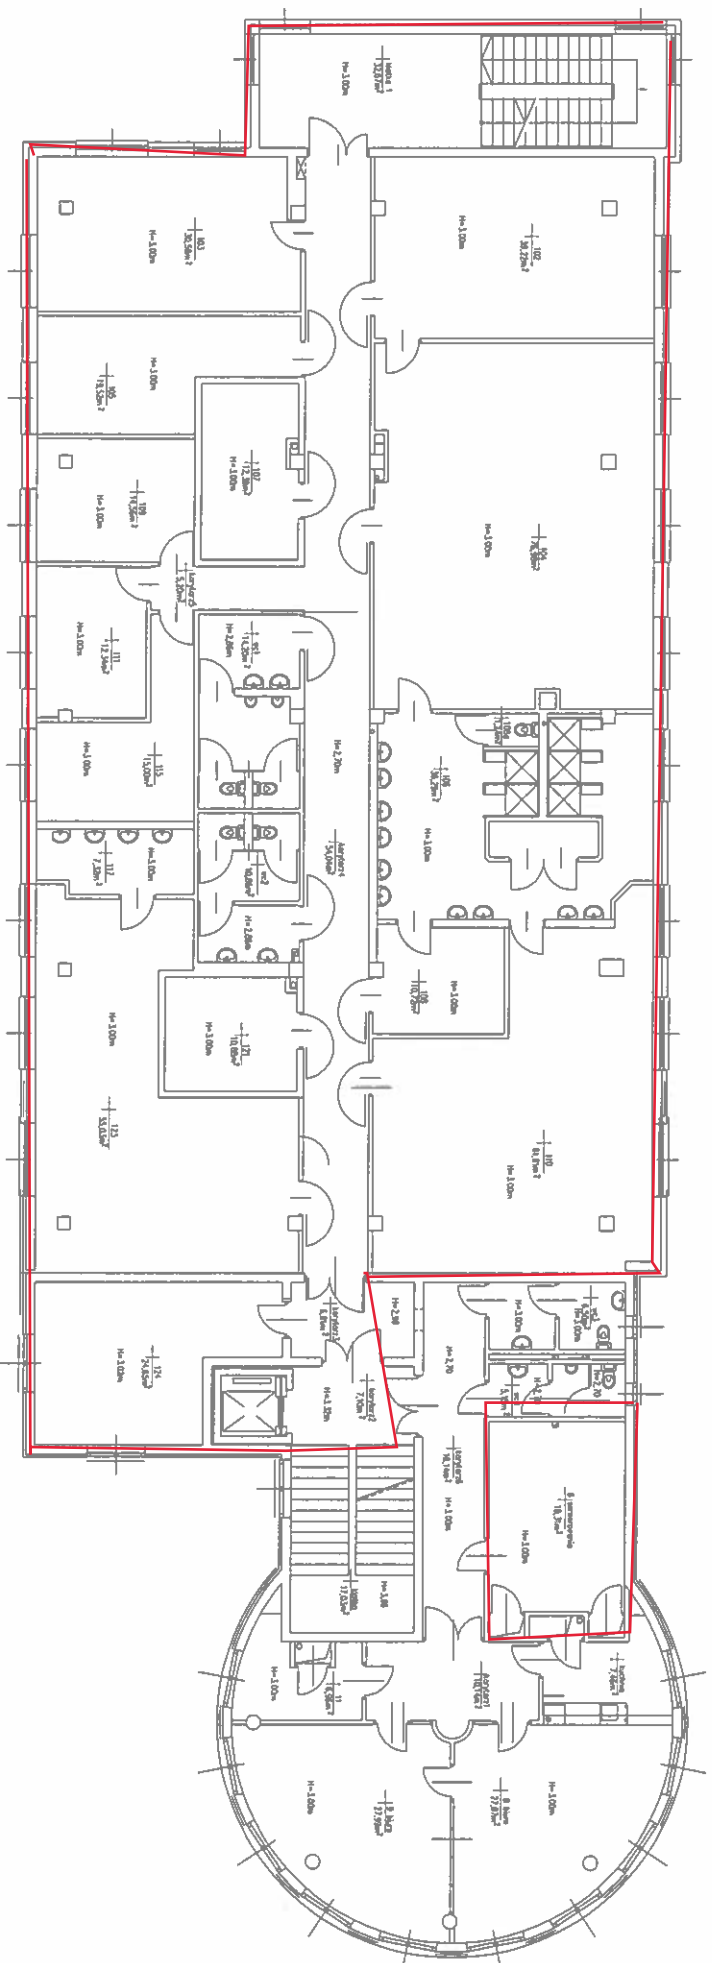

ZESTAWIENIE POMIĘRZACH LECIĄCOWCH			
№ p.	rodzaj pomiarach / opis	Powierzchnia [m ²]	
1	6.Pod. Burawy	21,67	
2	8.Pod. Burawy	27,89	
3	102	30,35	
4	103	30,59	
5	104	26,66	
6	105	19,52	
7	107	13,29	
8	108	10,72	
9	109	10,72	
10	110	61,86	
11	111	12,34	
12	111	15,00	
13	115	15,00	
14	117	7,32	
15	121	10,89	
16	123	55,03	
17	124	52,65	
18	Kuchnia 1	52,65	
19	Kuchnia 2	17,03	
20	5. Słomowiska 2	19,31	
21	106	36,59	
22	106a	1,24	
23	Kopczyz 1	10,14	
24	Kopczyz 2	8,11	
25	Kopczyz 3	8,11	
26	Kopczyz 4	64,04	
27	Kopczyz 5	5,20	
28	Kopczyz 6	16,14	
29	Kopczyz	7,46	
30	WFC 1	14,20	
31	WFC 2	10,66	
32	WFC 3	6,86	
33	WFC 4	5,15	
	SUMA		
	774,08		

PETROLOT Sp. z o.o. ul. J. Gordona Bernietta 2 02-159 Warszawa		
POMIAR POWIERZCHNI UŻYTKOWEJ BUDYNKU BIUROWEGO NR D		
Główny adres: Polina 2 os. podmiejskie Młotki 2 04-201 20, w sprawie zaopiniowania zbioru i formy projektu budowlanego Dz.U. 2012 poz. 4657	SKALA 1:100	Kodysgnacja 2
ADRES	Przebieg ul. Włocławskiej	Strona 2 z 2
Warszawa, ul. Gordona Bernietta 2	704.08	Opisownik: ul. Włocławskiej


Handbook 25 Budget 32

69642/100/10

Wapnele 25 budget 32

69648/201/10

kratka nawiewna 80

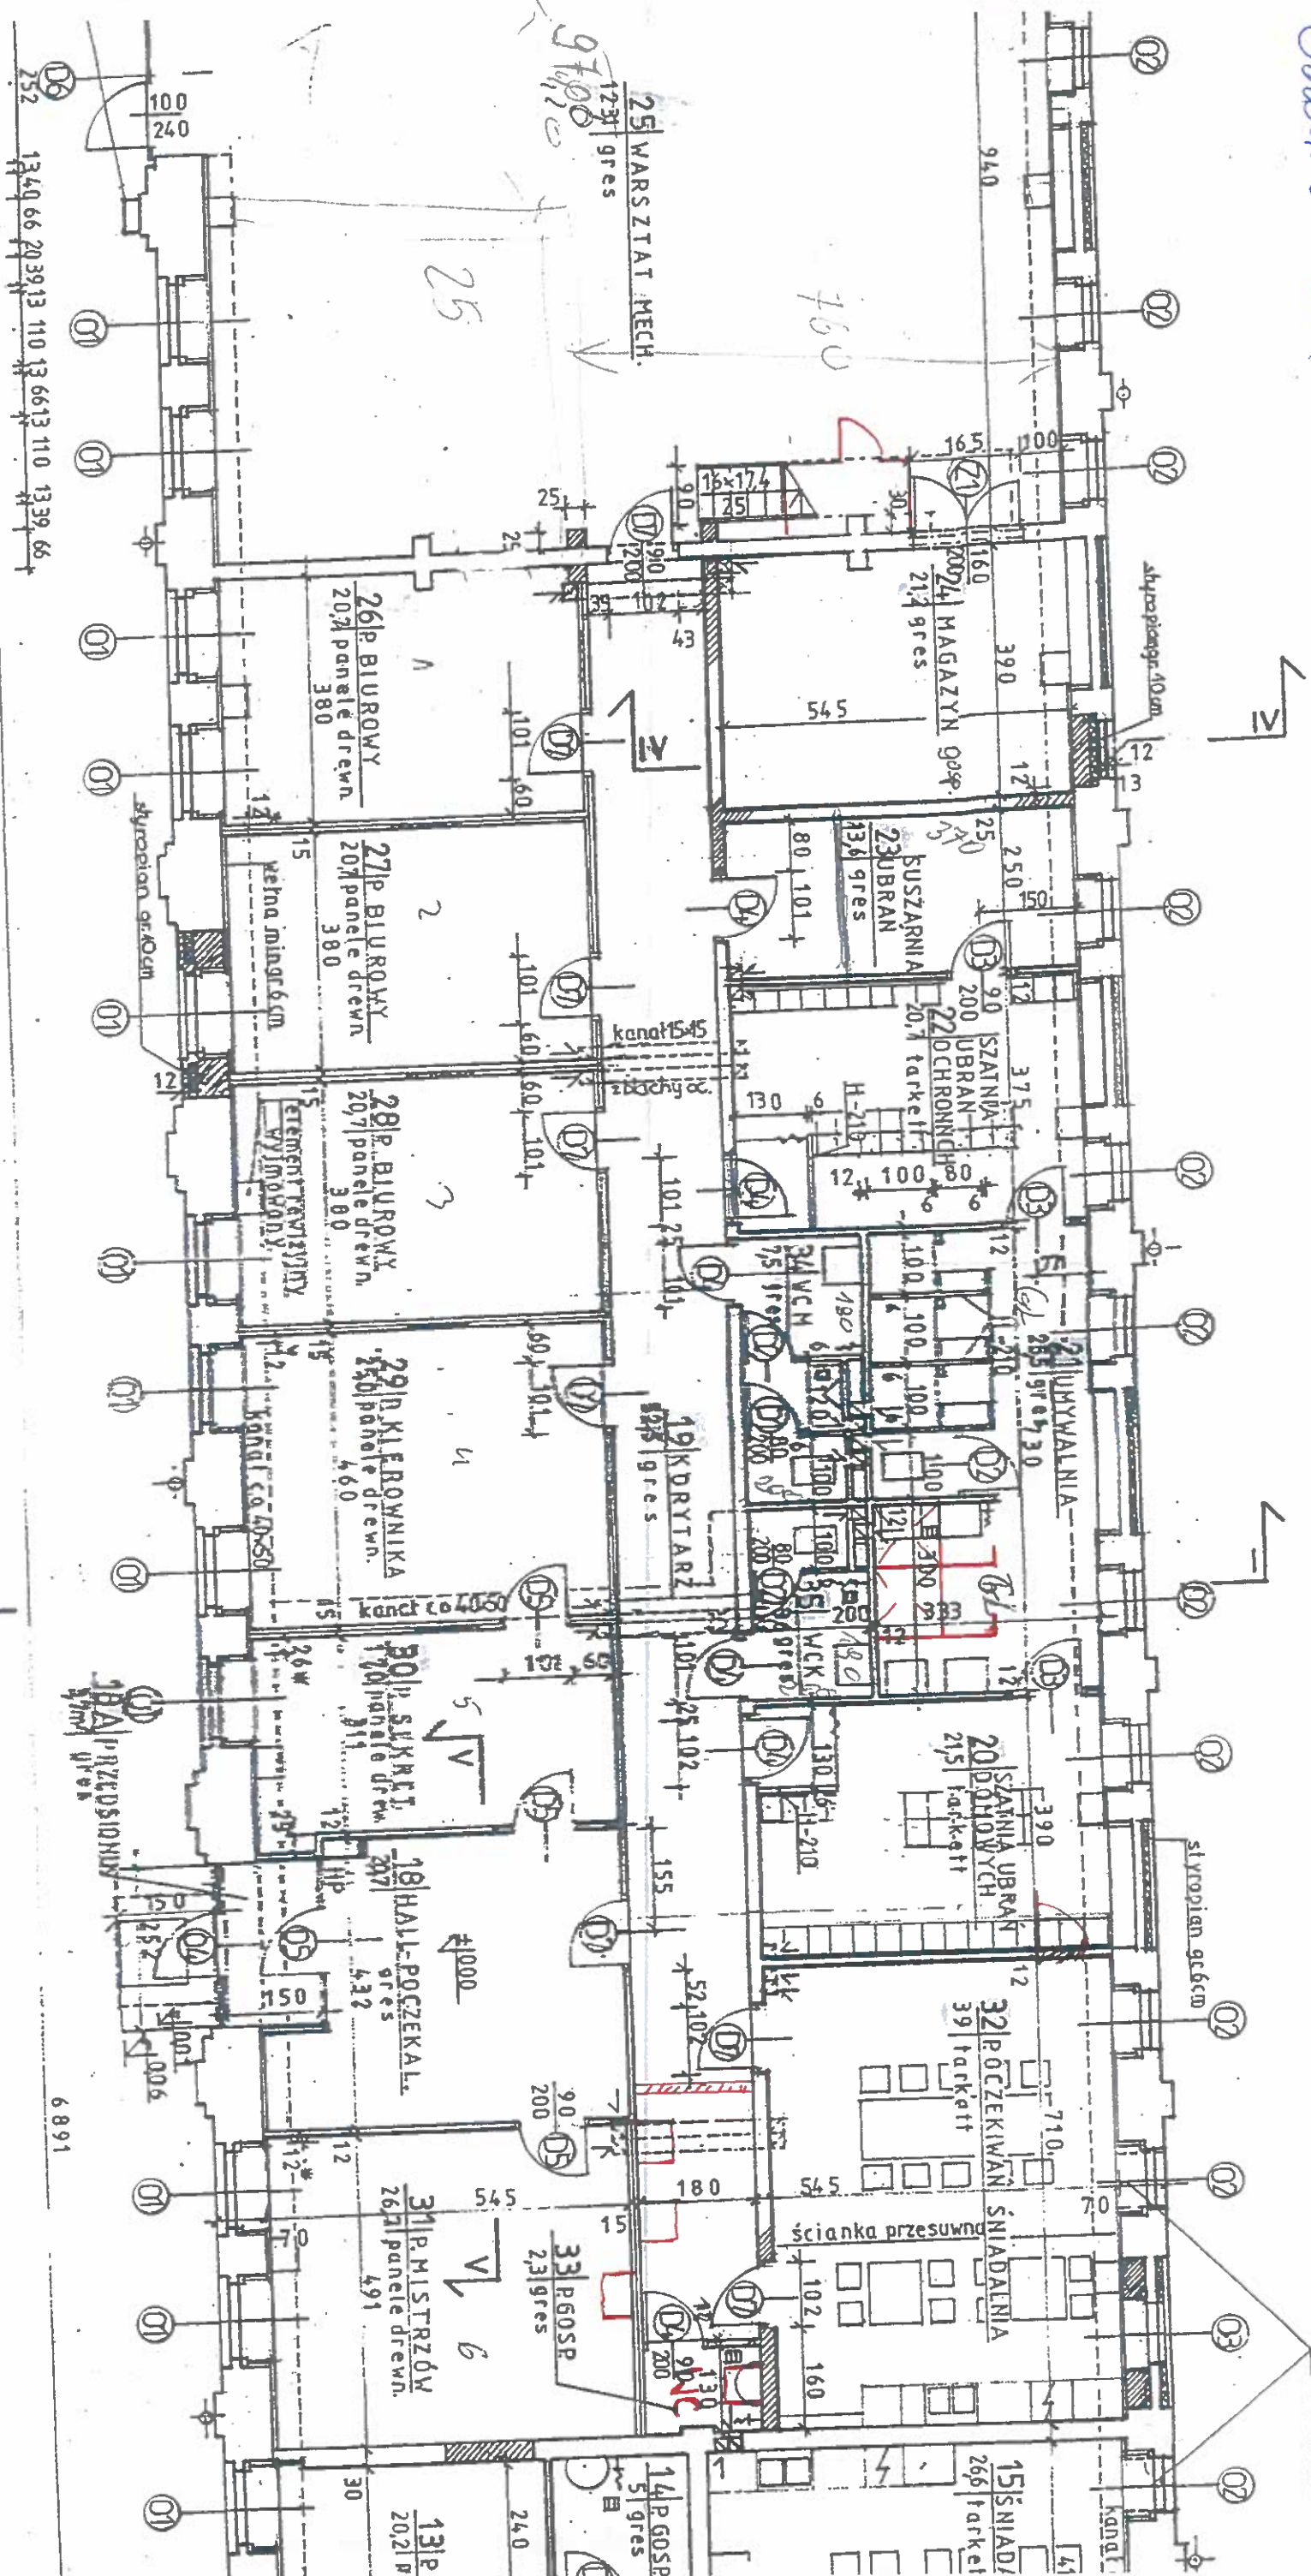


Bluewood 100.8 - 10% = 117.8 RZUT

50mm 1297 - 10/ = 1083

may 21, 2

korrigiert 792

123, 1

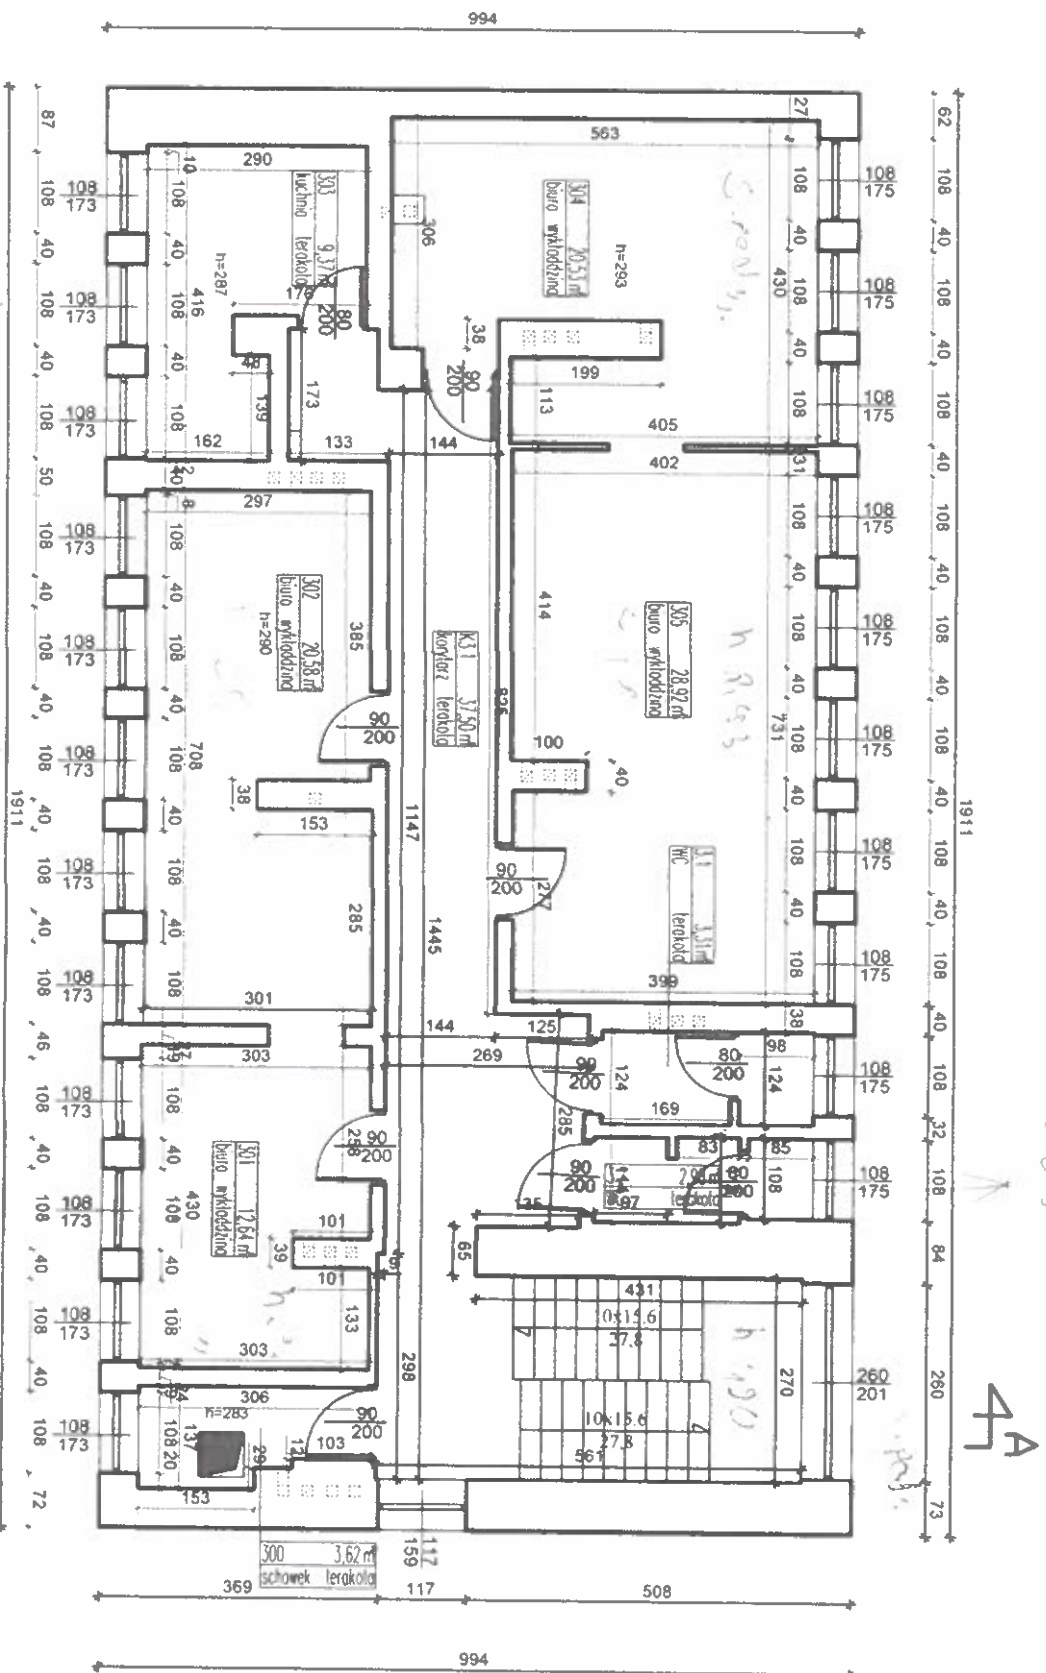

PIĘTRO II	
K3.1	korytarz
300	schowek
301	biuro
302	biuro
303	kuchnia
304	biuro
305	biuro
3.1	wc
3.2	wc
SUMA	

AKAD S.C.
W. MAMAŃ K. PIOTROWSKI
ul. Magiera 7/50
01-873 Warszawa

Investor:
POLSKA SPÓŁKA GAZOWNICTWA SP. Z O.O.
ODDZIAŁ W WARSZAWIE
UL. KRUCZA 6/14, 00-537 WARSZAWA

Tytuł opracowania:
Inwentaryzacja architektoniczno-budowlana
budynków RDG Praga Południe, znajdujących się w
Warszawie przy ul. Sulejowski 49


Tytuł rysunku:
RZUT PIĘTRA II

Opracowanie:
inż. KRZYSZTOF PIOTROWSKI

Sprawdził:
mgr inż. arch. DOMINIK WIĘCEK
upr. nr MA/091/11

Podpis:
[Signature]

Data:
11.2013

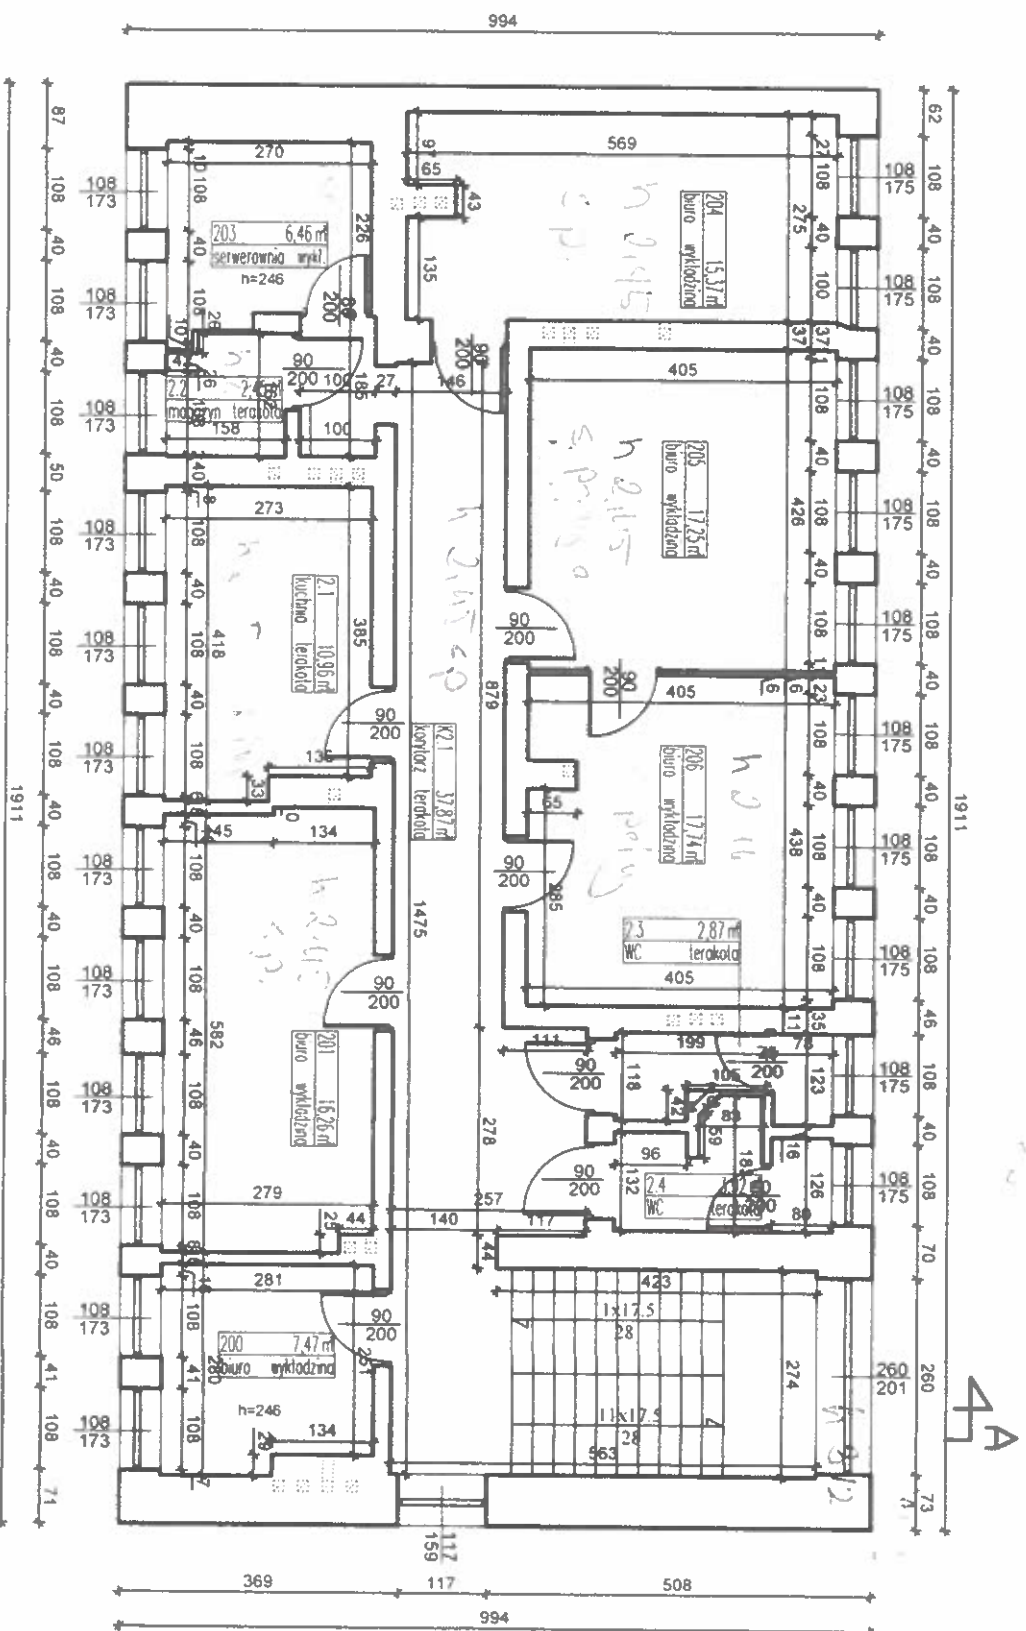

PIĘTRO I	
K2.1	korytarz
200	biuro
201	biuro
2.1	kuchnia
2.2	magazyn
203	serwerownia
204	biuro
205	biuro
206	biuro
2.3	wc
2.4	wc
SUMA	

AKAD S.C.
W.MAMAJ K.PIOTROWSKI
ul.Magiera 7/50
01-873 Warszawa

Investor:
POLSKA SPÓŁKA GAZOWNICTWA SP. Z O.O.
ODDZIAŁ W WARSZAWIE
UL. KRUCZA 6/14, 00-537 WARSZAWA


Tytuł opracowania:
Inwentaryzacja architektoniczno-budowlana
budynków RDG Praga Południe, znajdujących się w
Warszawie przy ul. Sułejkowskiej 49

Tytuł rysunku:
RZUT PIĘTRA I

Opracowanie:
inż. KRZYSZTOF PIOTROWSKI


Sprawił:
mgr inż. arch. DOMINIK WIĘCEK
upr. nr MA/091/11

Podpis:
Data:
11.2013

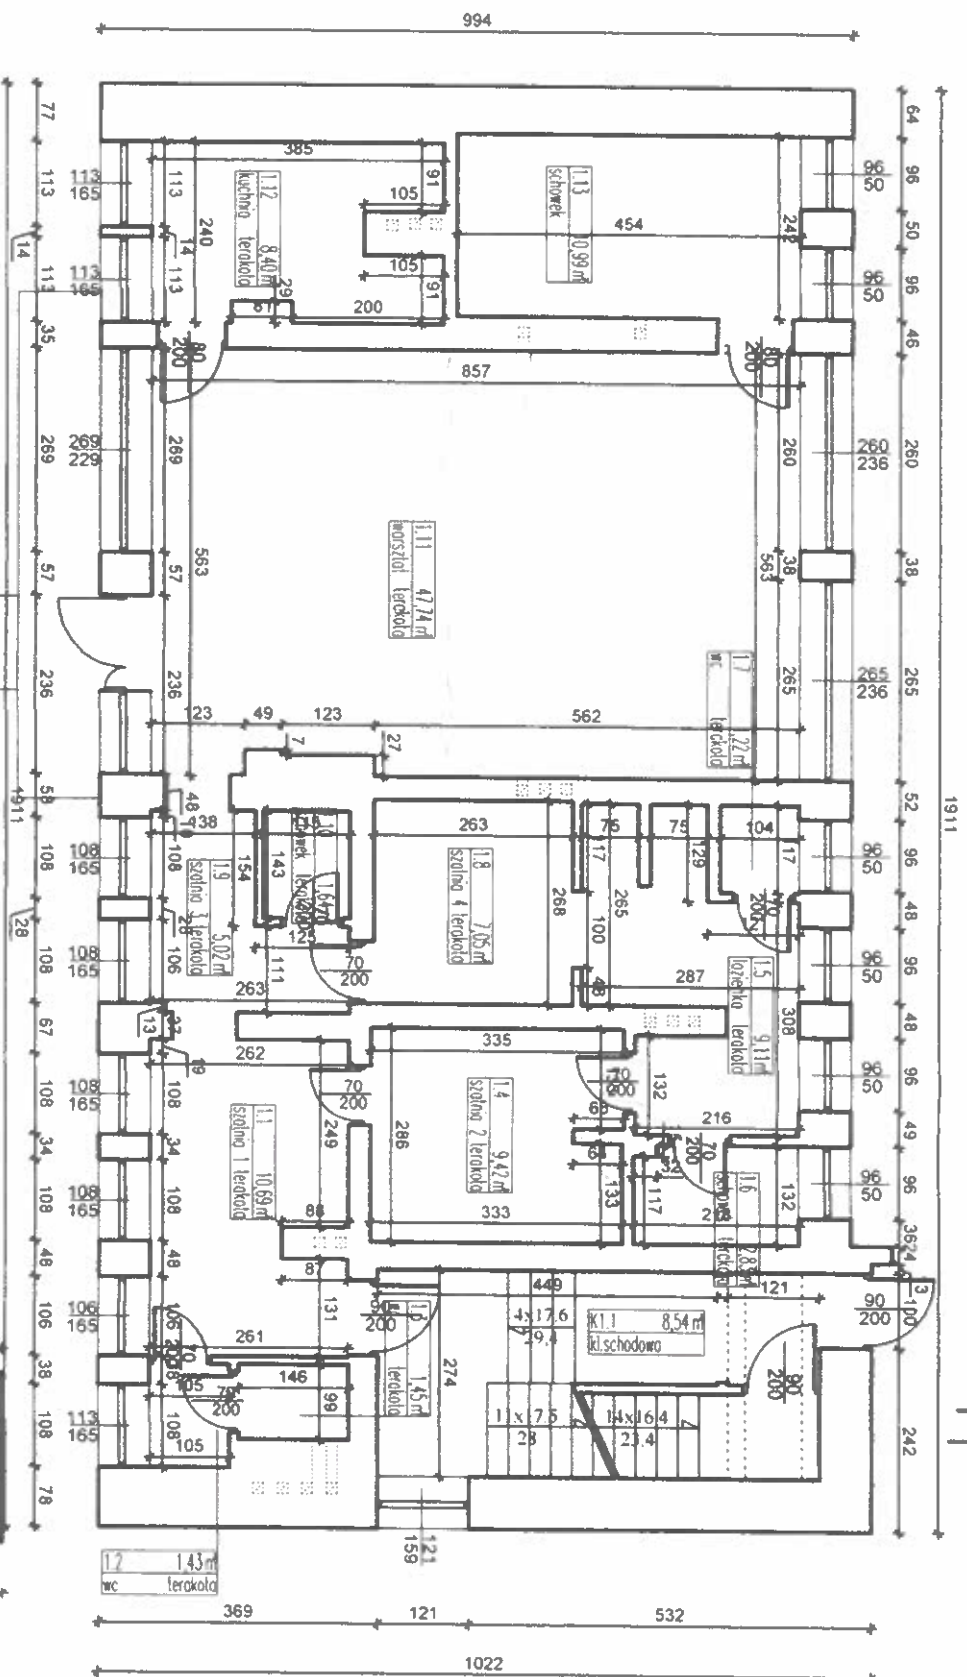

PARTER	
K1.1	kischodowa
1.1	szatnia 1
1.2	wc
1.3	wc
1.4	szatnia 2
1.5	łazienka
1.6	schowek
1.7	wc
1.8	szatnia 4
1.9	szatnia 3
1.10	schowek
1.11	warztet
1.12	kuchnia
1.13	schowek
SUMA	

WIATA MAGAZYNOWA	
G1	magazyn
G2	magazyn
G3	magazyn
G4	śmietnik
SUMA	

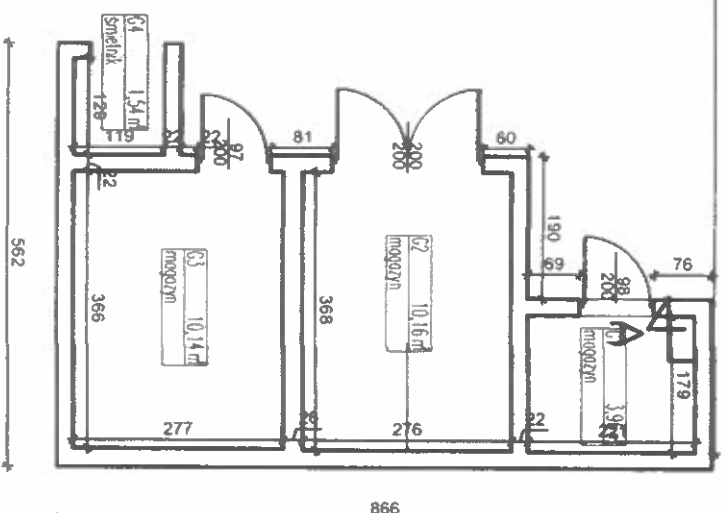

AKAD S.C.
W.MAMA J.K.PIOTROWSKI
ul.Magiera 7/50
01-873 Warszawa

Investor:
POLSKA SPÓŁKA GAZOWNICTWA SP. Z O.O.

ODDZIAŁ W WARSZAWIE:
UL. KRUCZA 6/14, 00-537 WARSZAWA

Tytuł opracowania:
Inwentaryzacja architektoniczno-budowlana
budynków RDG Praga Południe, znajdujących się w
Warszawie przy ul. Sułejkowskiej 49

Tytuł rysunku:
RZUT PARTERU


Nr rys.:
3

Opracowanie:
inż. KRZYSZTOF PIOTROWSKI

Sprawił:
mgr inż. arch. DOMINIK WIĘCEK

upr. nr MA/091/11

Podpis:
Data:
11.2013

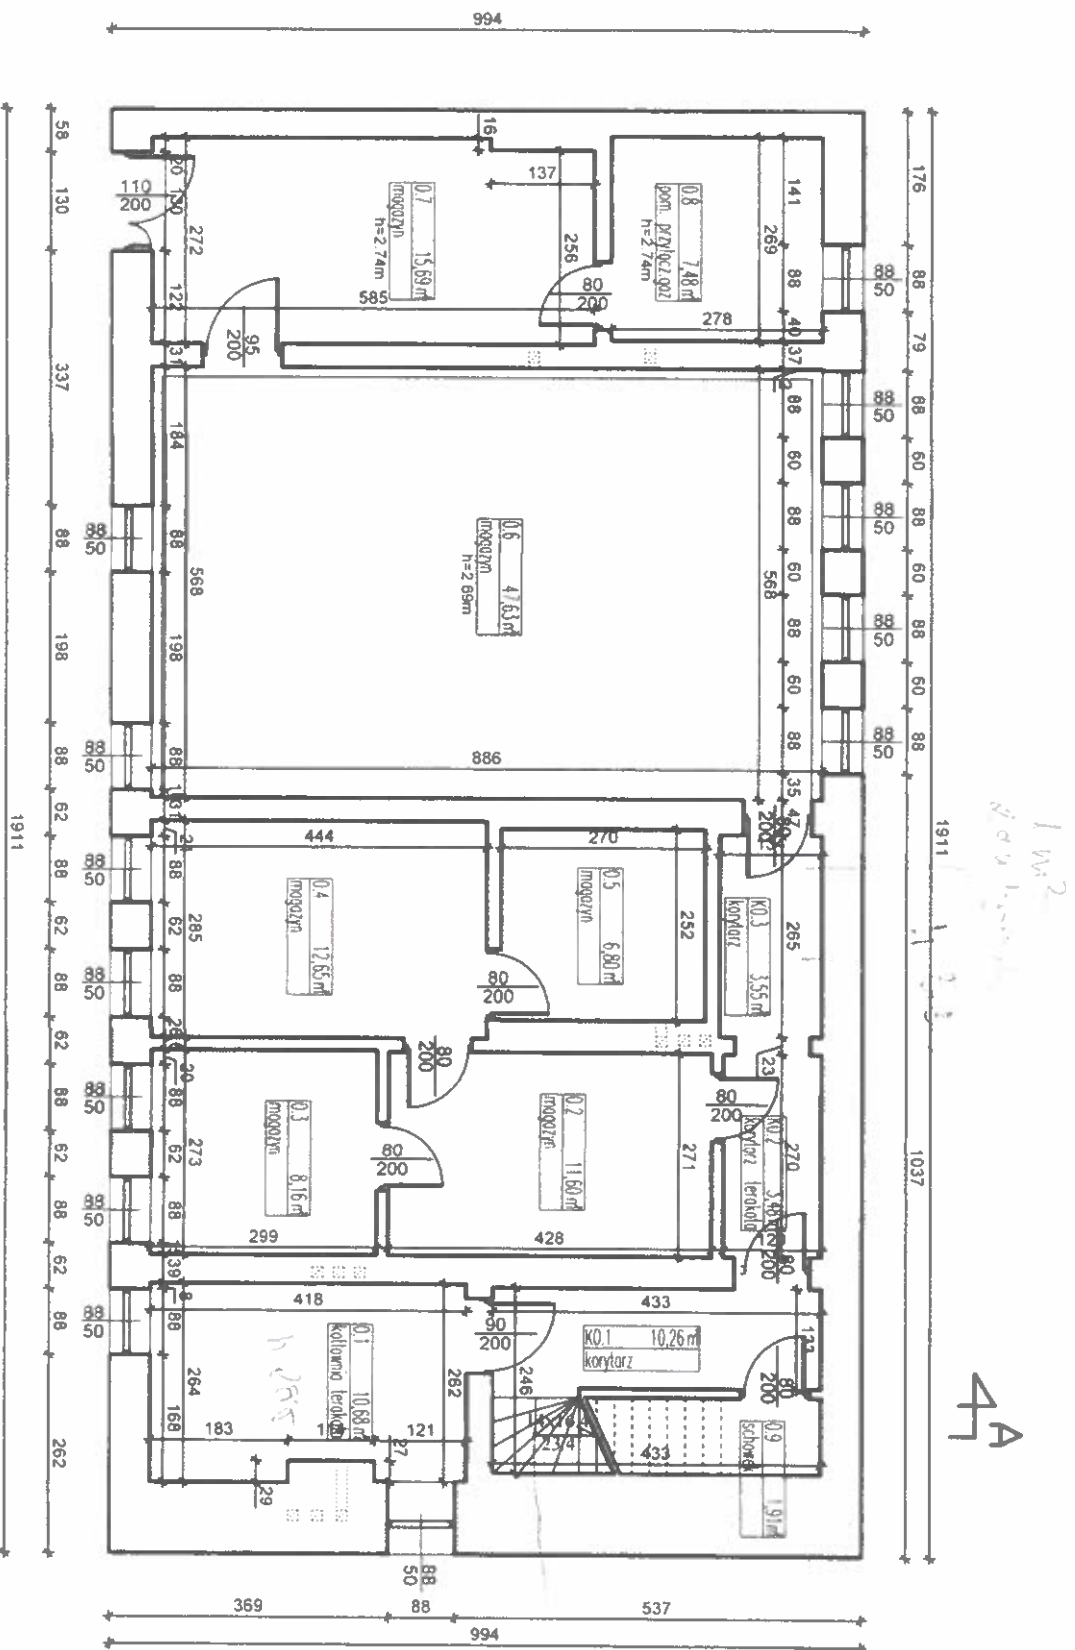

PIWNICA	
KO.1	korytarz
KO.2	korytarz
AKAD S.C.
W. MAMA J. K. PIOTROWSKI
ul. Magiera 7/50
01-873 Warszawa

Investor:
POLSKA SPÓŁKA GAZOWNICTWA SP. Z O.O.
ODDZIAŁ W WARSZAWIE
UL. KRUCZA 6/14, 00-537 WARSZAWA

Tytuł opracowania:
Inwentaryzacja architektoniczno-budowlana
budynków RDG Praga Południe, znajdujących się w
Warszawie przy ul. Sułejkowskiej 49


Tytuł rysunku:
RZUT PIWNIC

Opracowanie:
inż. KRZYSZTOF PIOTROWSKI

Sprawdził:
mgr inż. arch. DOMINIK WIĘCEK
upr. nr MA/091/11

Podpis:
Data:
11.2013

PIĘTRO 2		
Nr	Nazwa pomieszczenia	Powierzchnia
2.1	pomieszczenie 1	21,70
2.2	pomieszczenie 2	27,47
2.3	pomieszczenie 3	15,96
2.4	pomieszczenie 4	15,31
2.5	pomieszczenie 5	23,05
2.6	pomieszczenie 6	9,55
2.7	WC 1	3,84
2.8	WC 2	3,03
Suma		119,91
KOMUNIKACJA		
2.1	korytarz	18,88
2.2	klatka schodowa	13,34
Suma		32,22
POW. UŻYTKOWA KONDYGNACJI		152,13
POWIERZCHNIA POMOCNICZA (<190cm)		0,00

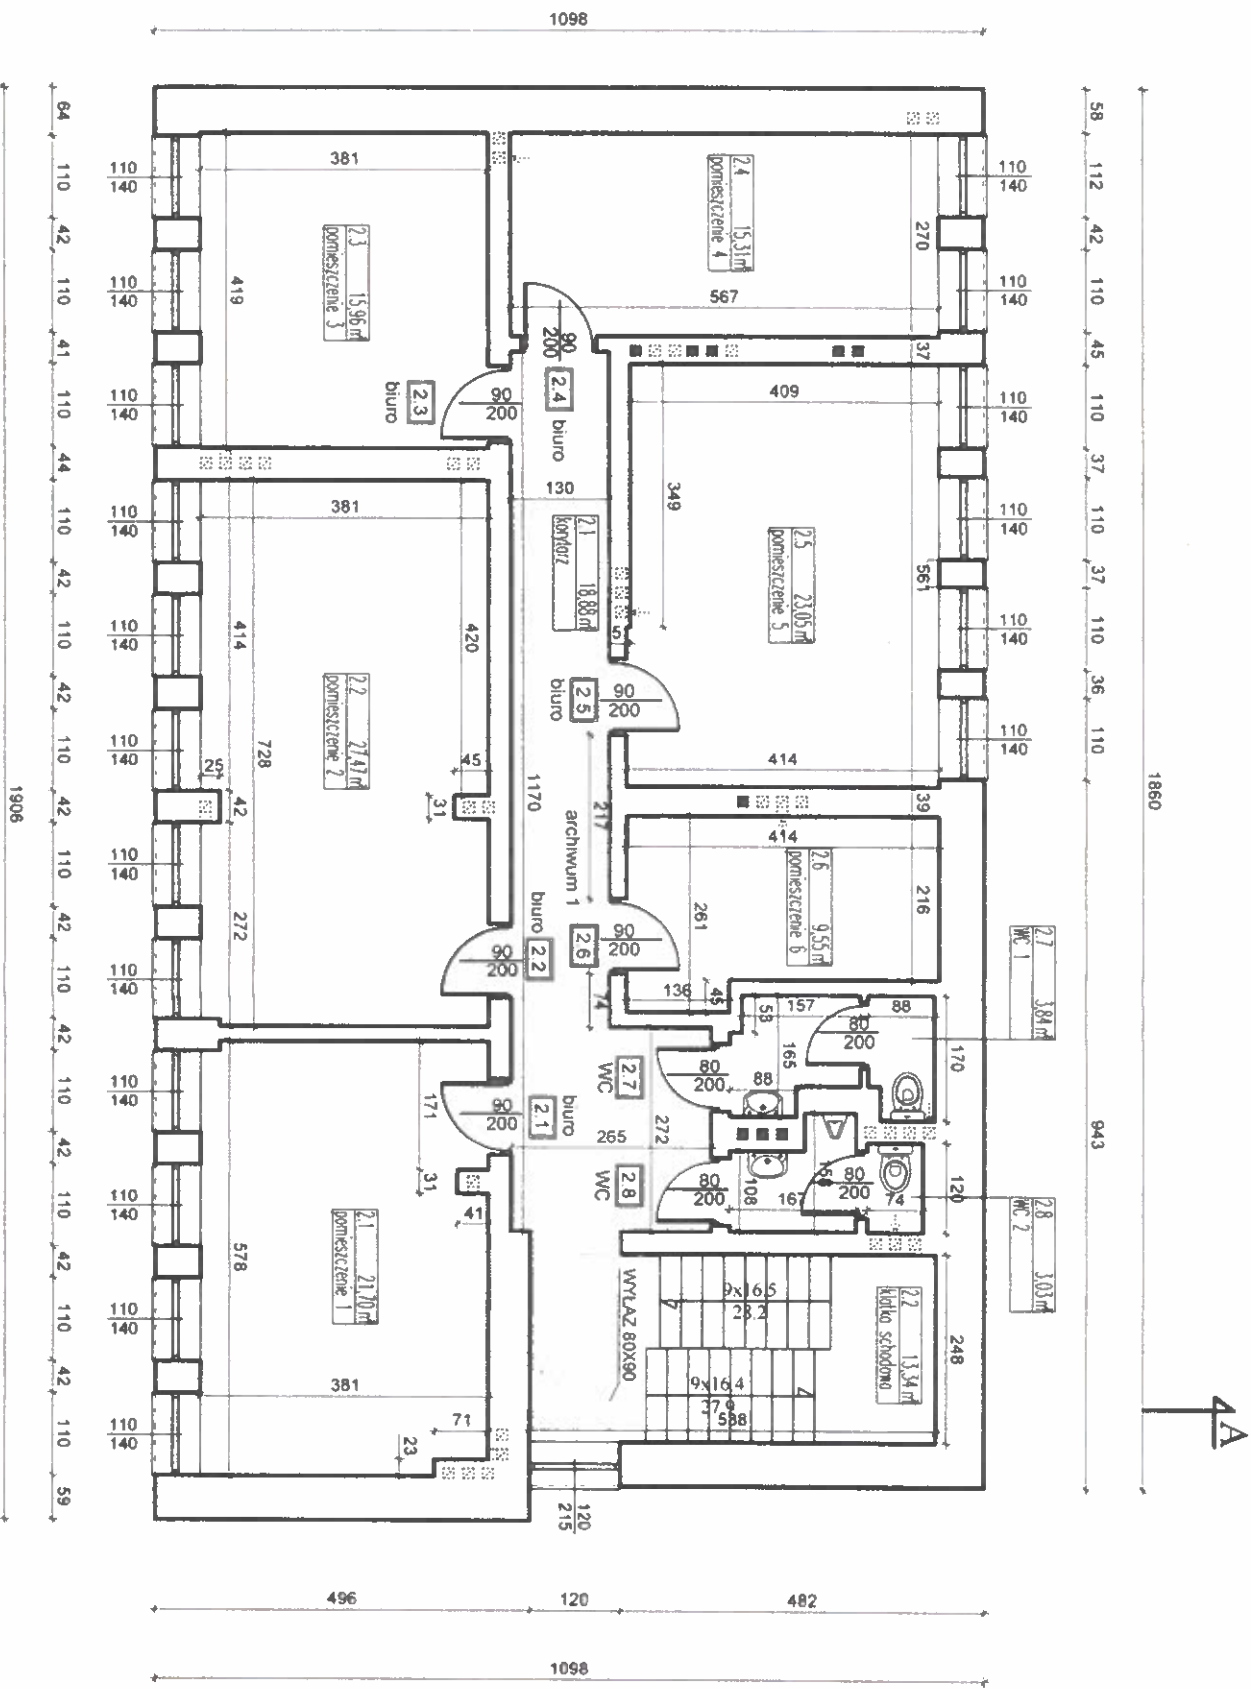

AKAD S.C.
W.MAMAJ K.PIOTROWSKI
ul.Magiera 7/50
01-873 Warszawa

Inwestor:
POLSKA SPÓŁKA GAZOWNICTWA SP. Z O.O.
ODDZIAŁ W WARSZAWIE
UL. KRUCZA 6/14, 00-537 WARSZAWA

Tytuł opracowania:
Inwentaryzacja architektoniczno-budowlana
budynków RDG CENTRUM, znajdujących się w
Warszawie przy ul. Lewickiej 12

Tytuł rysunku:
RZUT II PIĘTRA

Opracowanie:
inż. KRZYSZTOF PIOTROWSKI

Sprawił:
mgr inż. arch. DOMINIK WIĘCEK


upr. nr MA/091/11

Podpis:
Data:
11.2013


Nr rys.:
5

Skala:
1:100

PIĘTRO 1		
Nr	Nazwa pomieszczenia	Powierzchnia
1.1	pomieszczenie 1	16,15
1.2	pomieszczenie 2	21,96
1.3	pomieszczenie 3	27,88
1.4	pomieszczenie 4	15,54
1.5	pomieszczenie 5	29,96
1.6	WC 1	6,36
1.7	WC 2	3,29
1.8	magazynek	1,51
Suma		122,65
KOMUNIKACJA		
2.1	korytarz	18,30
2.2	klatka schodowa	13,34
Suma		31,64
POW. UŻYTKOWA KONDYGNACJI		154,29
POWIERZCHNIA POMOCNICZA (<190cm)		0,00

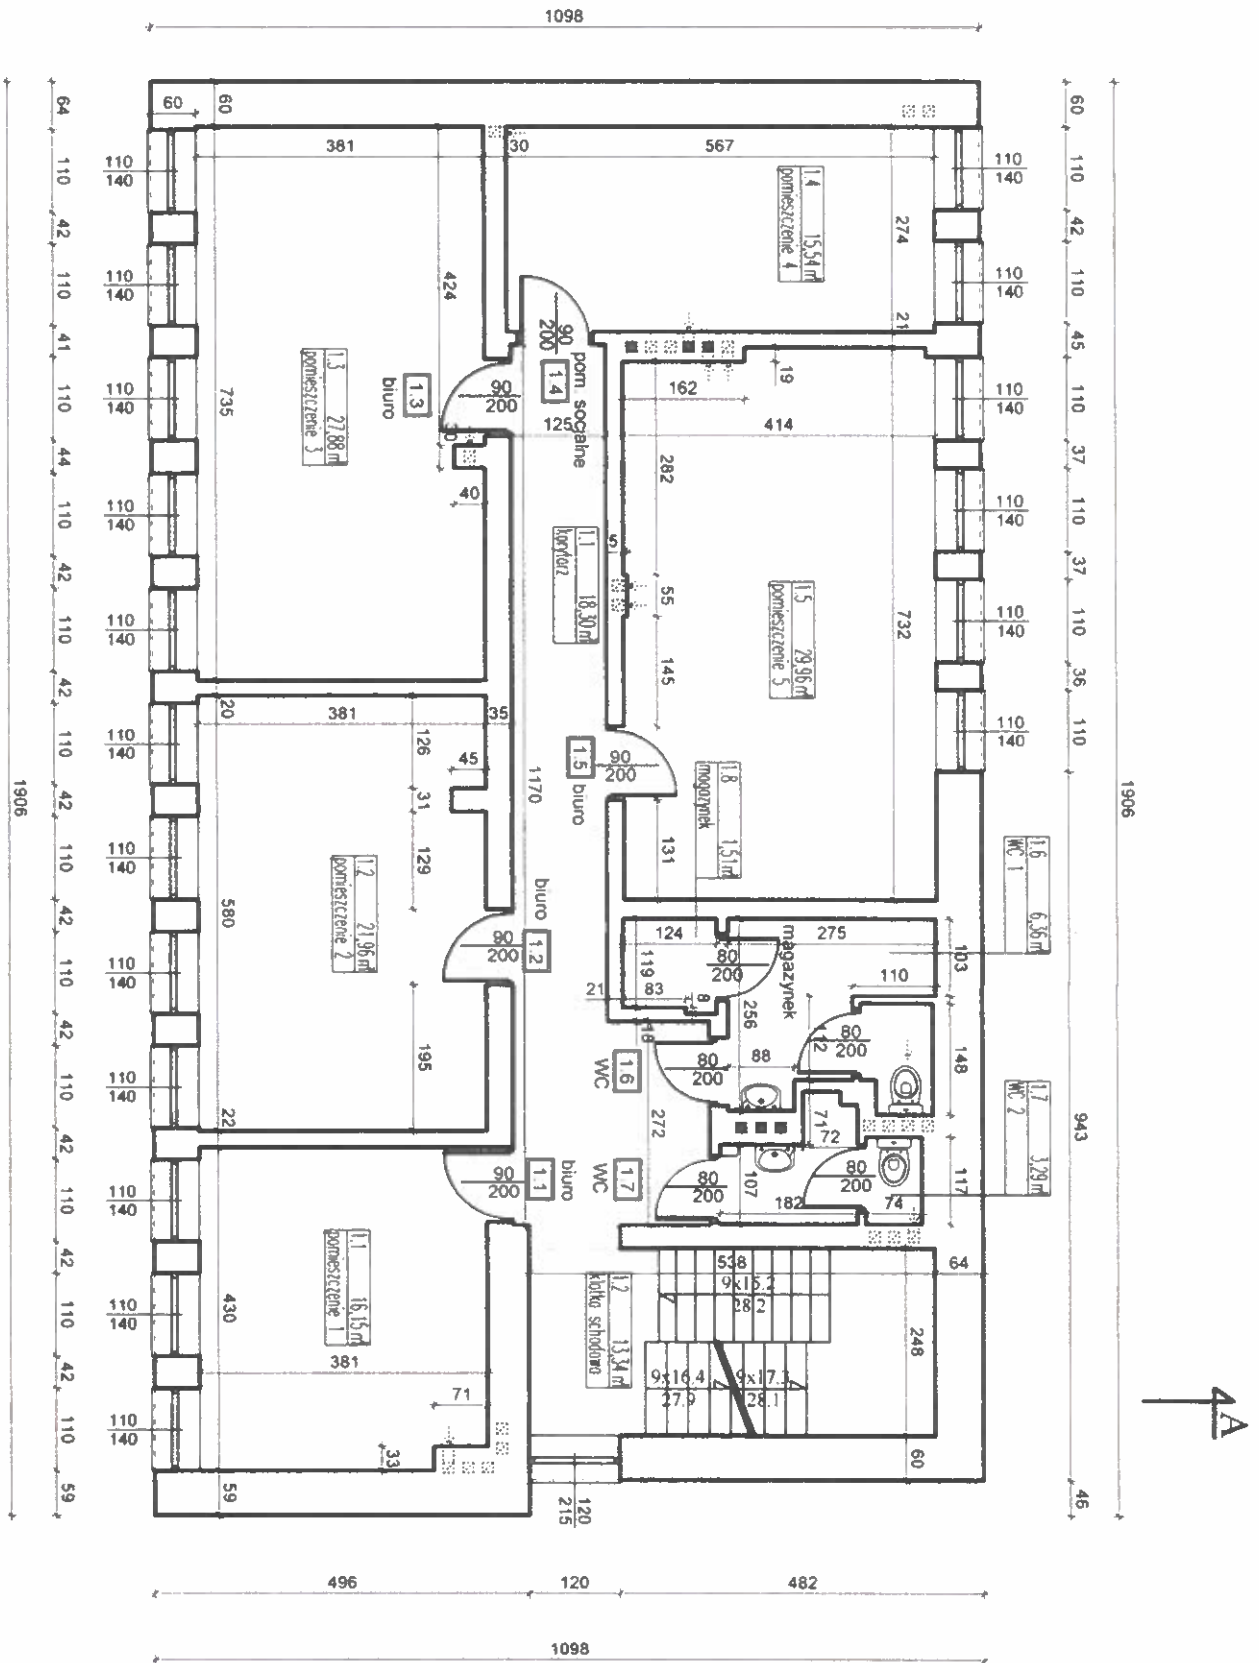

		AKAD S.C. W. MAMAŃ K. PIOTROWSKI ul. Magiera 7/50 01-873 Warszawa	
Inwestor: POLSKA SPÓŁKA GAZOWNICTWA SP. Z O.O. ODDZIAŁ W WARSZAWIE UL. KRUCZA 6/14, 00-537 WARSZAWA			
Tytuł opracowania: Inwentaryzacja architektoniczno-budowlana budyneków RDG CENTRUM, znajdujących się w Warszawie przy ul. Lewickiej 12			
Tytuł rysunku: RZUT I PIĘTRA		Nr rys.: 4	
Opracowanie: inż. KRZYSZTOF PIOTROWSKI		Podpis: 	
Skala: 1:100		Data: 11.2013	
Sprawdził: mgr inż. arch. DOMINIK WIĘCEK upr. nr MA/091/11		Podpis: 	

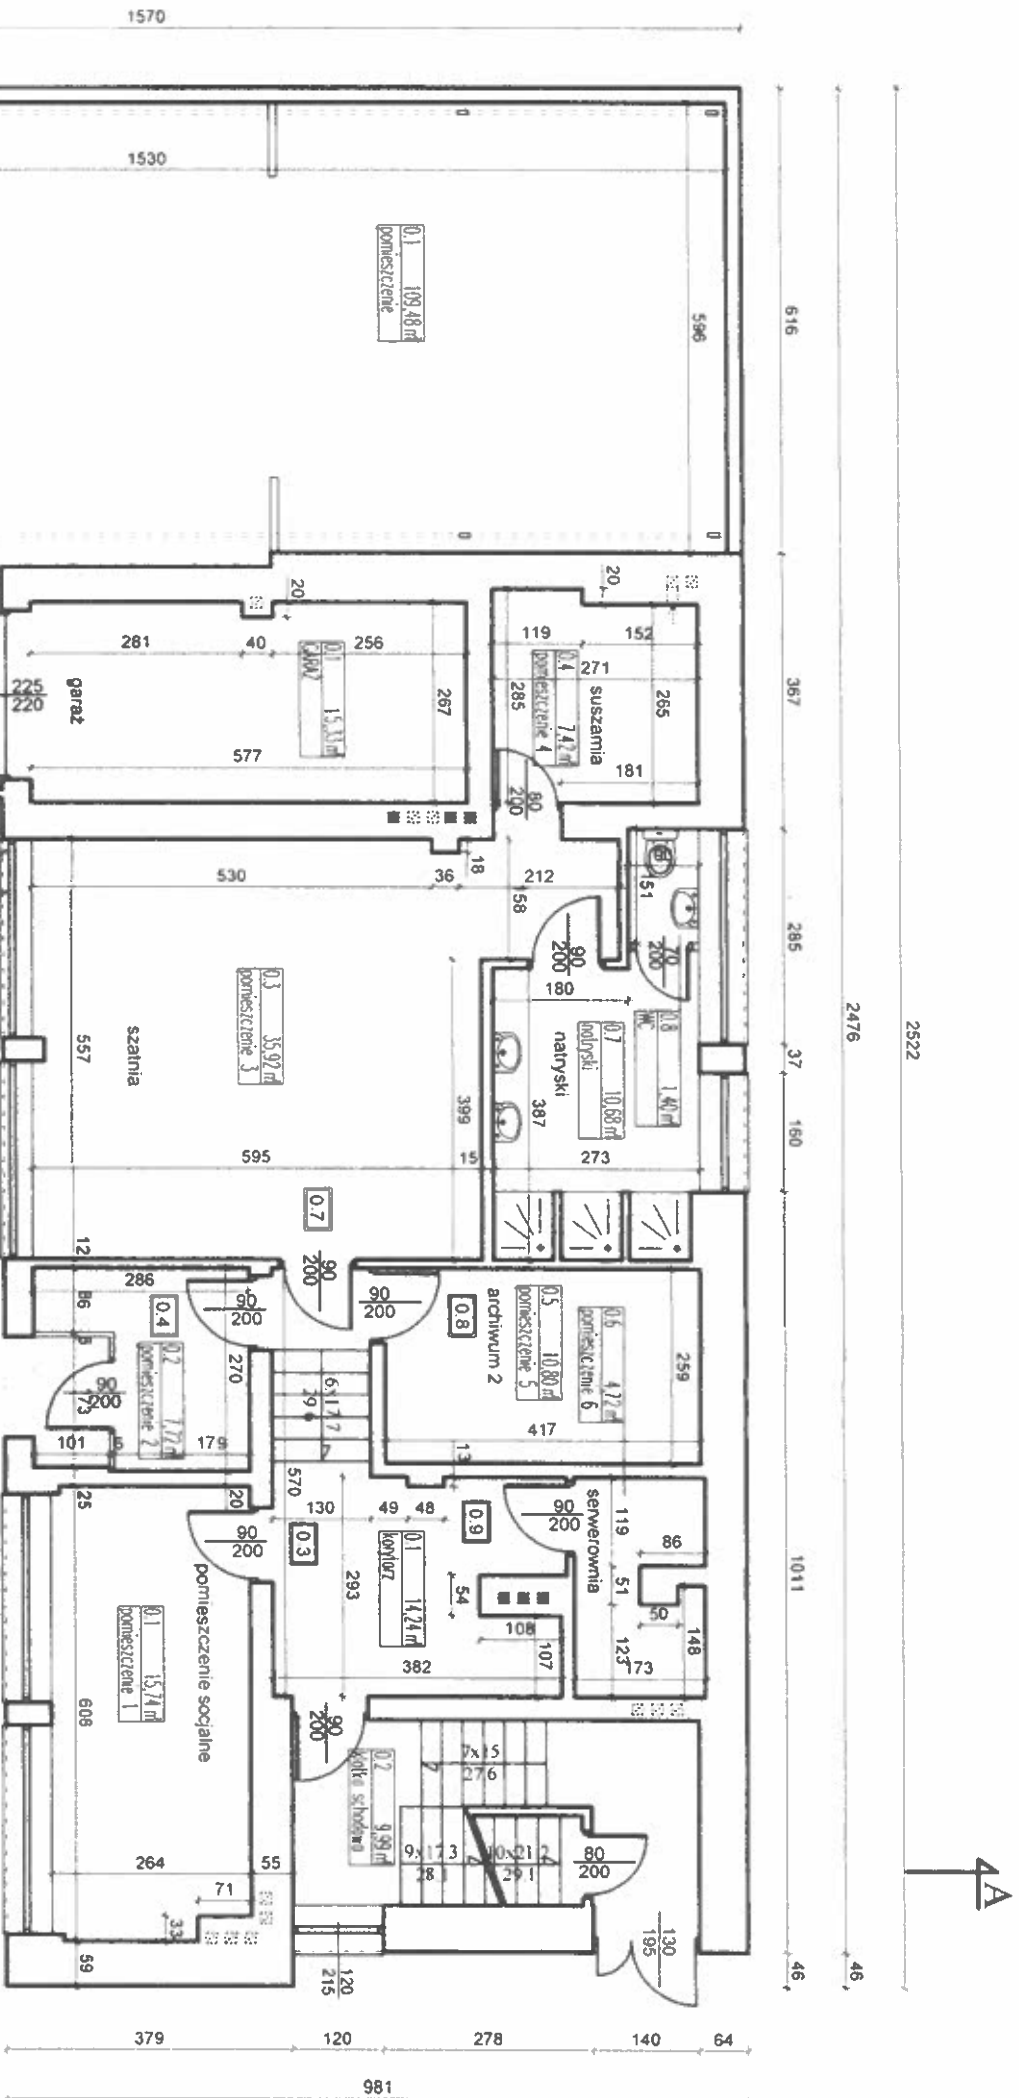

PARTER		
CZĘŚĆ BIUROWA		
Nr	Nazwa pomieszczenia	Powierzchnia
0.1	pomieszczenie 1	15,74
0.2	pomieszczenie 2	7,72
0.3	pomieszczenie 3	35,92
0.4	pomieszczenie 4	7,42
0.5	pomieszczenie 5	10,80
0.6	pomieszczenie 6	4,72
0.7	natryski	10,68
0.8	WC	1,40
Suma		94,40
KOMUNIKACJA		
0.1	korytarz	14,24
0.2	klatka schodowa	9,99
Suma		24,23
GARAŻ		
0.1	GARAŻ	15,33
Suma		15,33
POW. UŻYTKOWA KONDYGNACJI		133,96
WIATA STALOWA MAGAZYNOWA		
Nr	Nazwa pomieszczenia	Powierzchnia
0.1	pomieszczenie	109,48
Suma		109,48



AKAD S.C.
W.MAMAŃ K.PIOTROWSKI
ul.Magiera 7/50
01-873 Warszawa


INWESTOR:
POLSKA SPÓŁKA GAZOWNICTWA SP. Z O.O.
ODDZIAŁ W WARSZAWIE
UL. KRUCZA 6/14, 00-537 WARSZAWA

TYTUŁ OPRACOWANIA:
Inwentaryzacja architektoniczno-budowlana
budyneków RDG CENTRUM, znajdujących się w
Warszawie przy ul. Lewickiej 12

TYTUŁ RYSUNKU:
RZUT PARTERU

OPRACOWANIE:
inż. KRZYSZTOF PIOTROWSKI

SPRAWDZIŁ:
mgr inż. arch. DOMINIK WIĘCEK
upr. nr MA/091/11

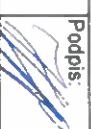
Podpis:


Podpis:



Nr rys.:
3


Skala:
1:100

Data:
11.2013

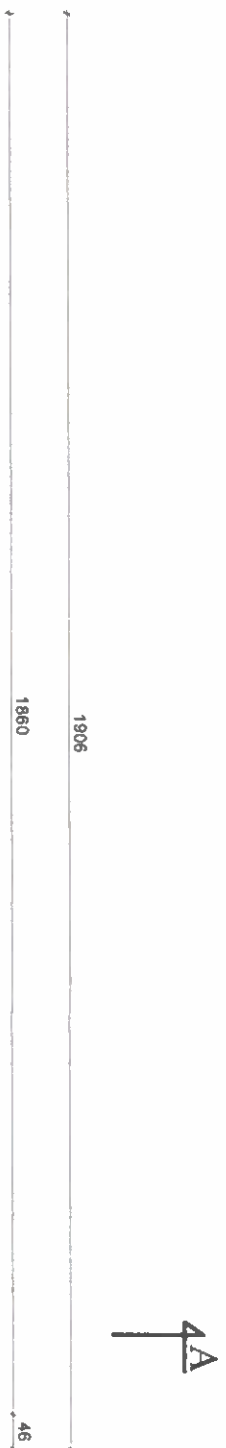


PIWNICA		
Nr	Nazwa pomieszczenia	Powierzchnia
-1.1	pomieszczenie 1	15,13
-1.2	pomieszczenie 2	7,13
-1.3	pomieszczenie 3	16,13
-1.4	pomieszczenie 4	15,27
-1.5	pomieszczenie 5	13,39
Suma		67,05
KOMUNIKACJA		
-1.1	korytarz	12,60
-1.2	klatka schodowa	3,21
Suma		15,81
POW. UŻYTKOWA KONDYGNACJI		82,86
POWIERZCHNIA POMOCNICZA (< 190cm)		0,00

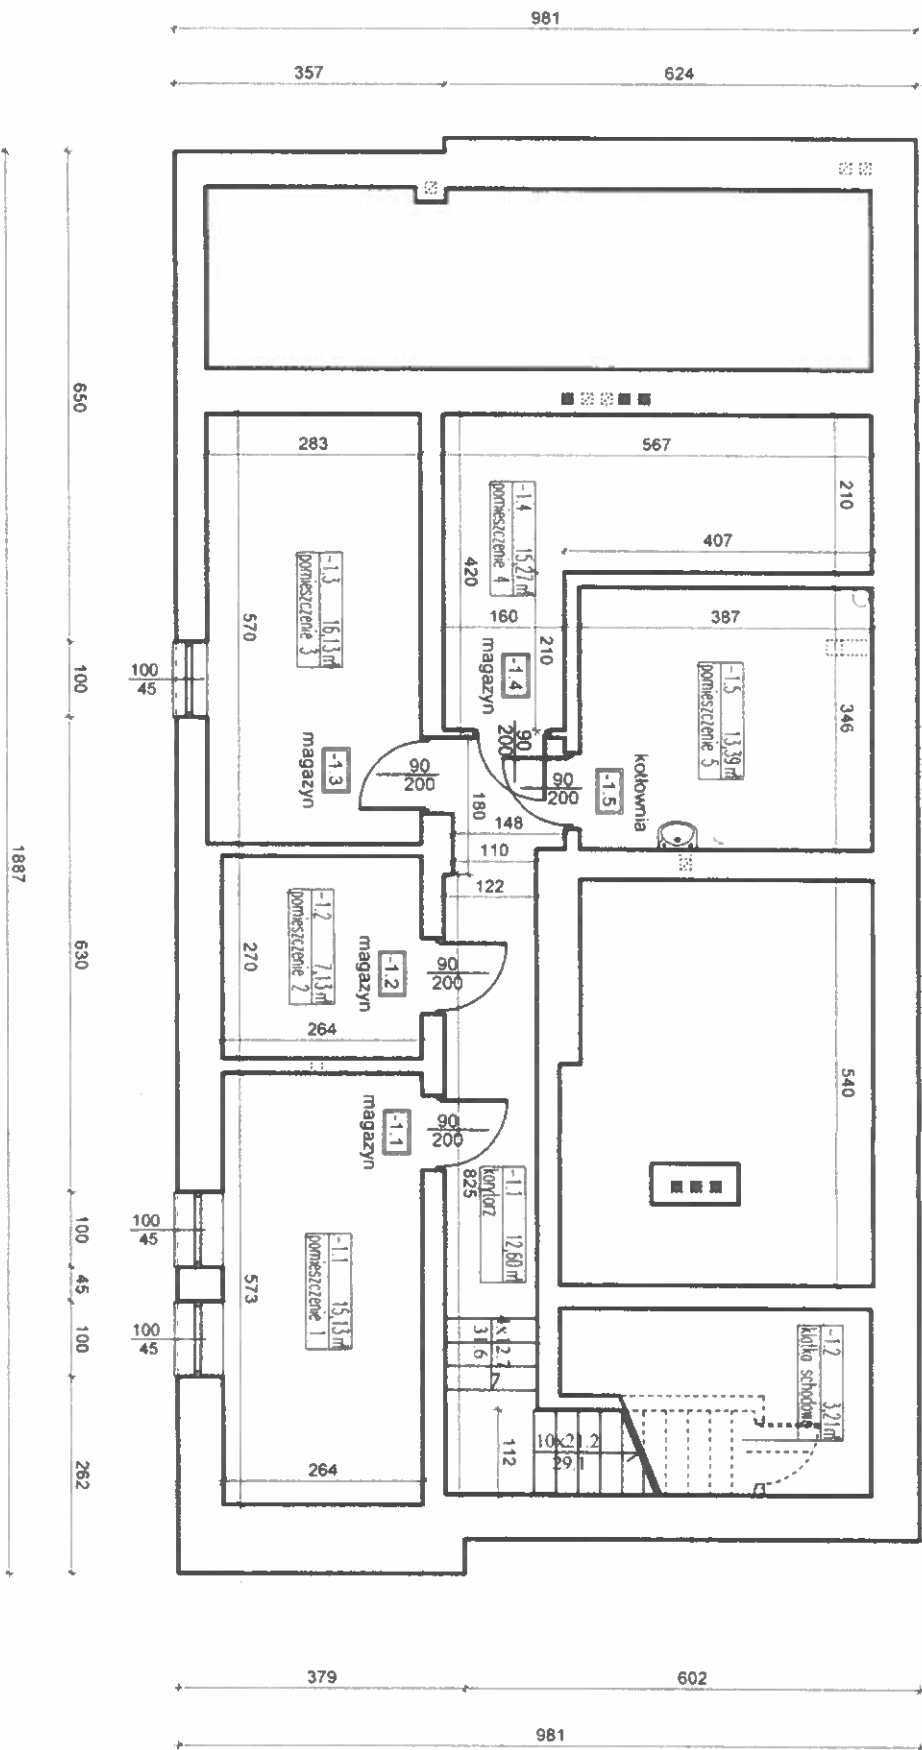

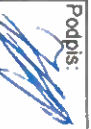		AKAD S.C. W. MAMAŁ K. PIOTROWSKI ul. Magiera 7/50 01-873 Warszawa	
Inwestor: POLSKA SPÓŁKA GAZOWNICTWA SP. Z O.O. ODDZIAŁ W WARSZAWIE UL. KRUCZA 6/14, 00-537 WARSZAWA			
Tytuł opracowania: Inwentaryzacja architektoniczno-budowlana budynków RDG CENTRUM, znajdujących się w Warszawie przy ul. Lewickiej 12			
Tytuł rysunku: RZUT PIWNIC		Nr rys.: 2	
Opracowanie: inż. KRZYSZTOF PIOTROWSKI		Podpis: 	
Sprawdził: mgr inż. arch. DOMINIK WIĘCEK		Data: 11.2013	
upr. nr MA/091/11			


LEGENDA:	
	LAMPY INFORMACYJNE W KIERUNKU EWAKUACJI (WYMIARY MIN 1 x 30 cm, PIKTOGRAM JEDNOSTRONNY WIDOCZNY JEDYNE OD STRONY PROJEKTOWANEGO POMIESZCZENIA)
	GASZNIKA PROSZKOWA GP4 ABC
	ABC
	OZNACZENIE W DOKÓW ŚCIAN
	FORBO AL RA LEX DECIBEL LIGHT GREY KO OR 435581 PL KA 50 x 50 cm
	FORBO MARMOLEUM WA ON KOLOR: A OY ROLKA SZER: 50 cm
	FORBO FLOTEX CALGARY S 111/TS90011 QUARTZ CIEMN SZARY WYMIARY: WG PROJEKTU WYKONAĆ Z ROLKI

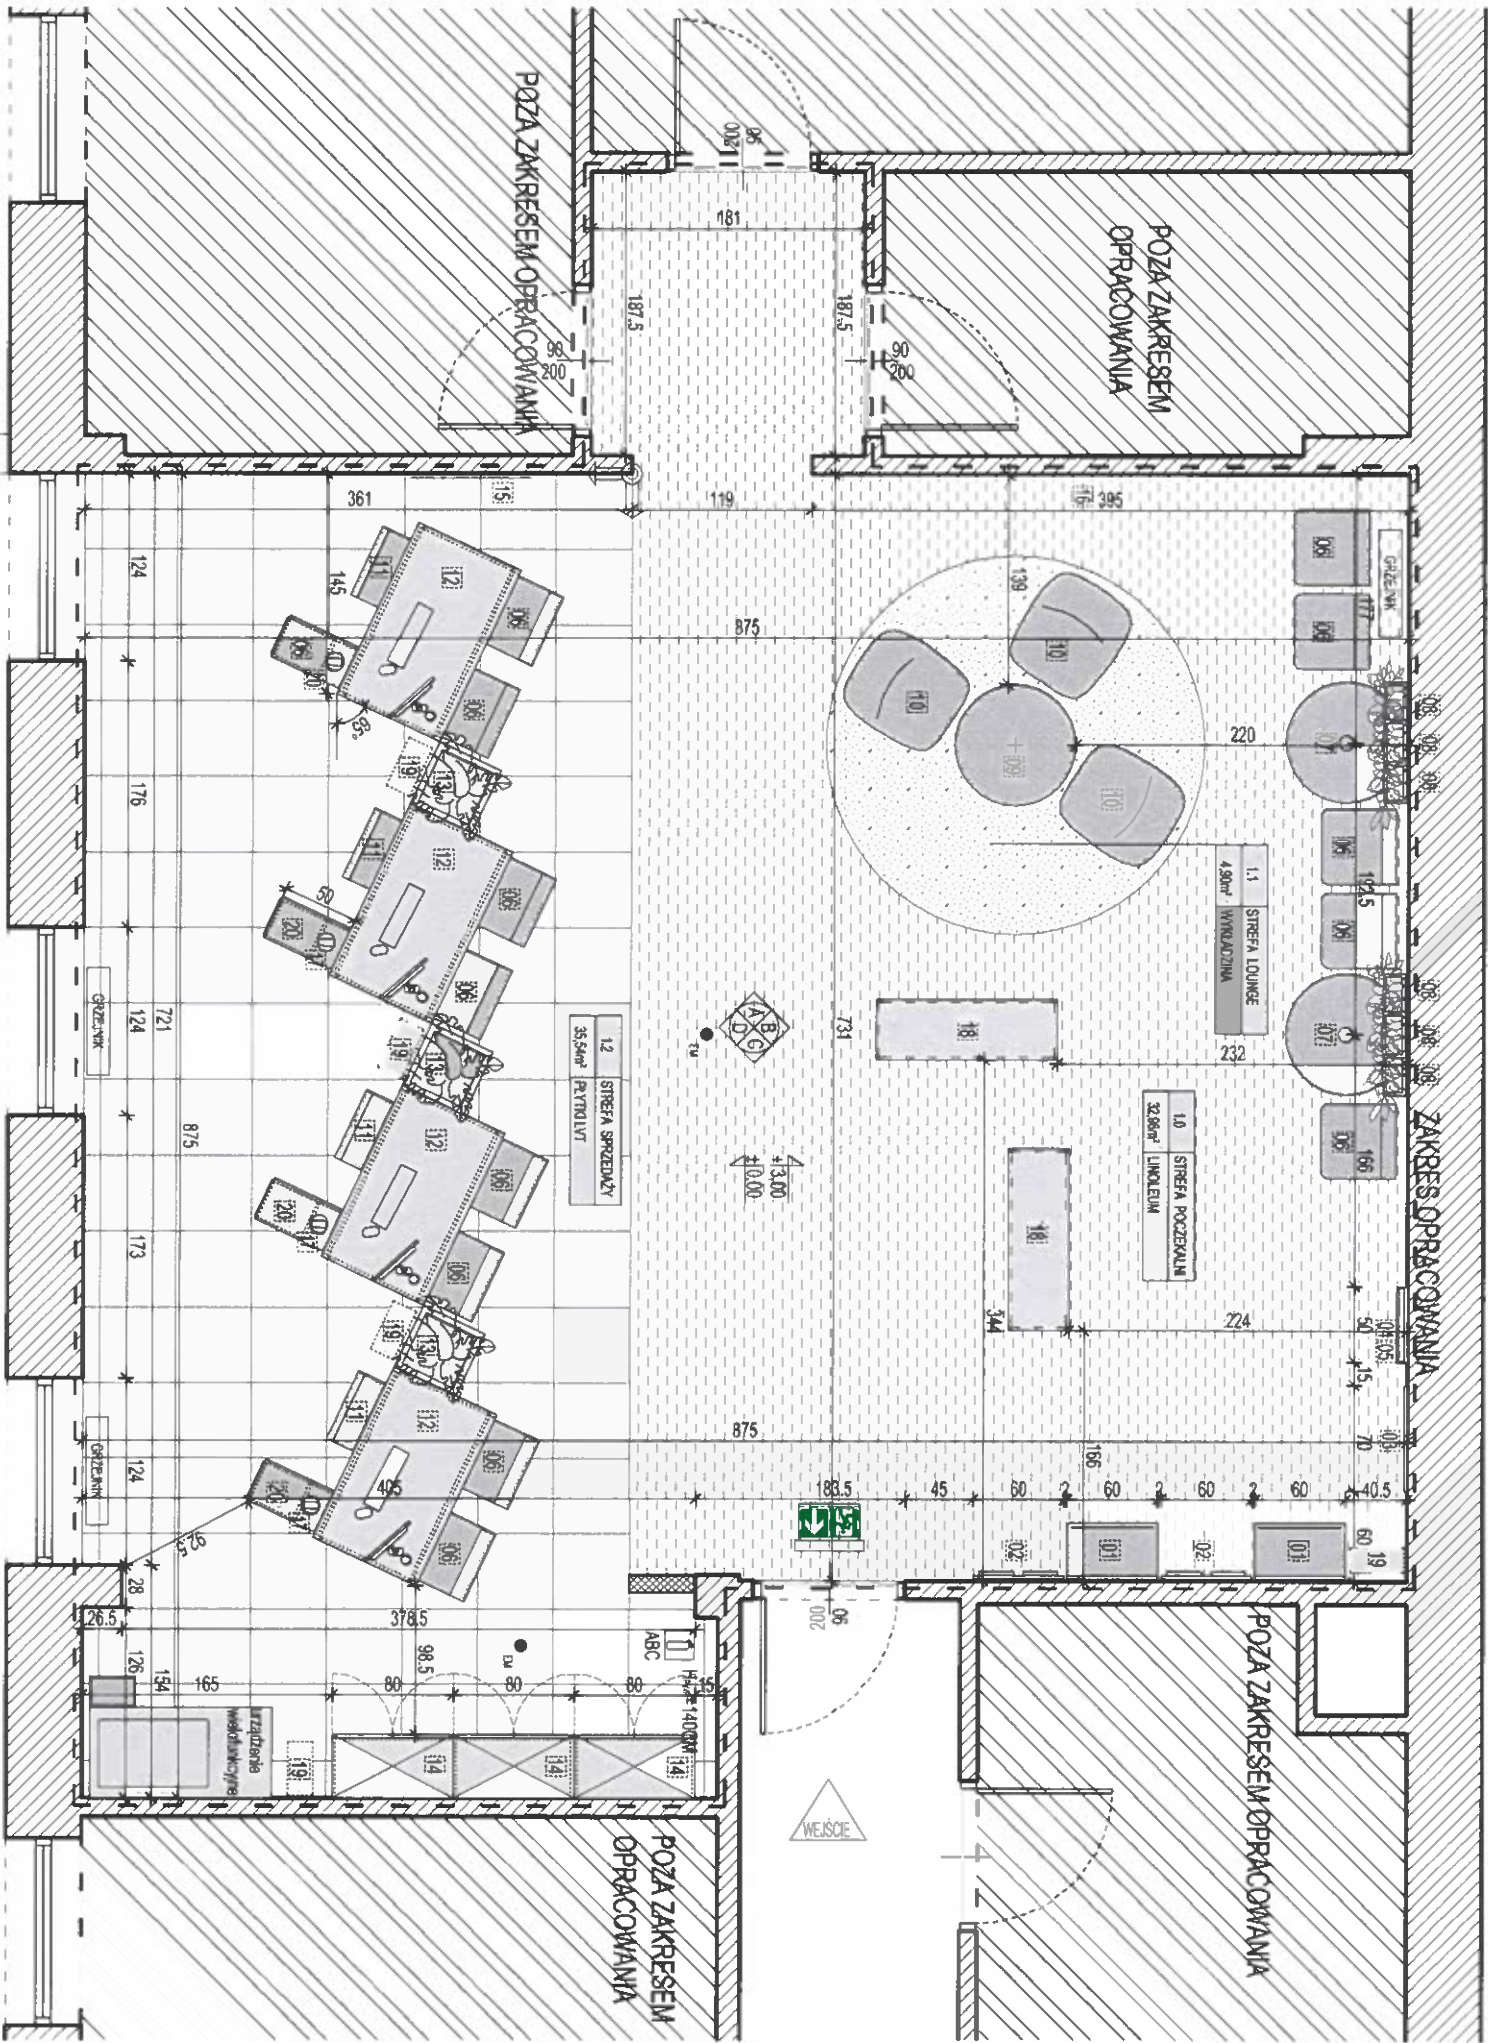


01	PULPIT DO WYPEŁNIANIA WNIOSKÓW
02	PULPIT NA ULOTKI SCIEŃNY
03	PLAKATOWNIK 70 x 100 cm
04	LAKATOWNIK 50 x 70 cm
05	MAŁA PÓŁKA NA ULÓ I ŚCI
06	KRZESŁO TAPICEROWANE NA PŁOZIE
07	STOLIK OKRĄGŁY WYSOKI 80 cm
08	DONICA ŚCIENNA / BLUSZCZ
09	STOLIK OKRĄGŁY NISKI LOUNGE
10	FOTEL TAPICEROWANY "LOUNGE"
11	FOTEL DLA PRACOWNIKA
12	BURKO 125 x 75 x 75 cm
13	DONICA NA KOLKACH / MONSTERA
14	SZAFKA DWUDRZYMOWA WYSOKA 80 x 42 x 225 cm
15	LOGO NASCIEJNE
16	FOTOTAPETA Z GRAFIKĄ NA ŚCIANIE
17	TELEFON DLA PRACOWNIKÓW
18	PULPIT WOLNOSTOJĄCY 120 x 40 x 112,5 cm
19	KOSZ NA ŚMIECI
20	KONTENEREK

UZGODNIENIA

PROJEKTANT DARIUSZ GOŁAŃSKI MACIEJ KURKOWSKI MAŁGORZATA GIERWIELANIEC ANNA WOJCIĄKA MARIOLA KAWA MAŁGORZATA LIPEC EDYTA SIEDLECKA HANNA STEPEN ADRIANNA TYMCZAK MIKOŁAJ KWAŚNICKI	INNA S. OR Polska Spółka Gazownicwa s NADZOR K PROJEKT ARANŻACJI I MIEJSCA OBSŁUGI K NADZOR K A+D Retail Store Design • ul. Surowieckiego 47/A 02-785 Warszawa • 22 621 70 00 • www.a+d.us.pl	SKALA 1:50@A3 B 2 17.1. 2
---	--	------------------------------------

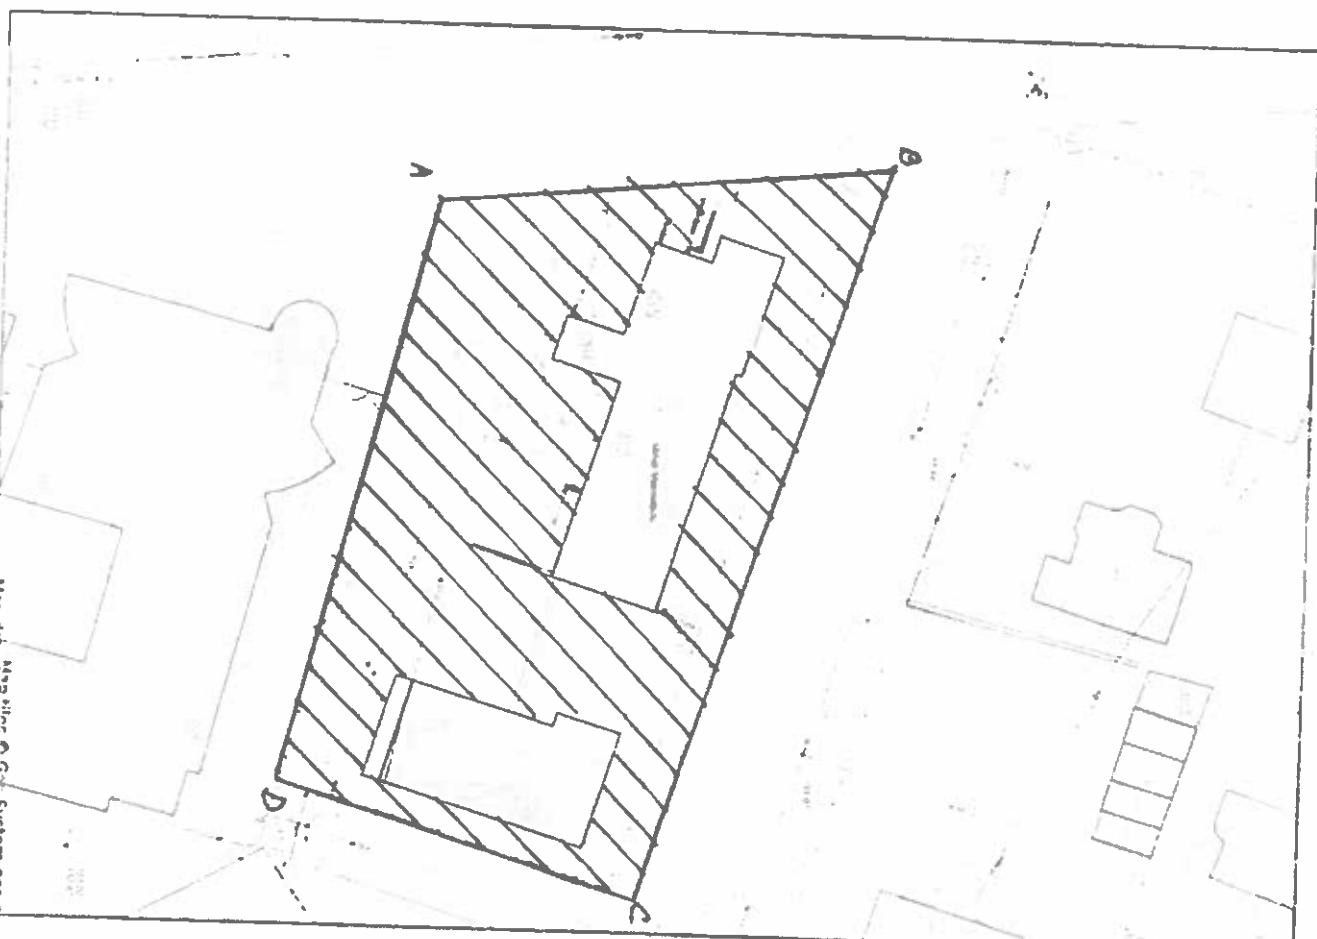

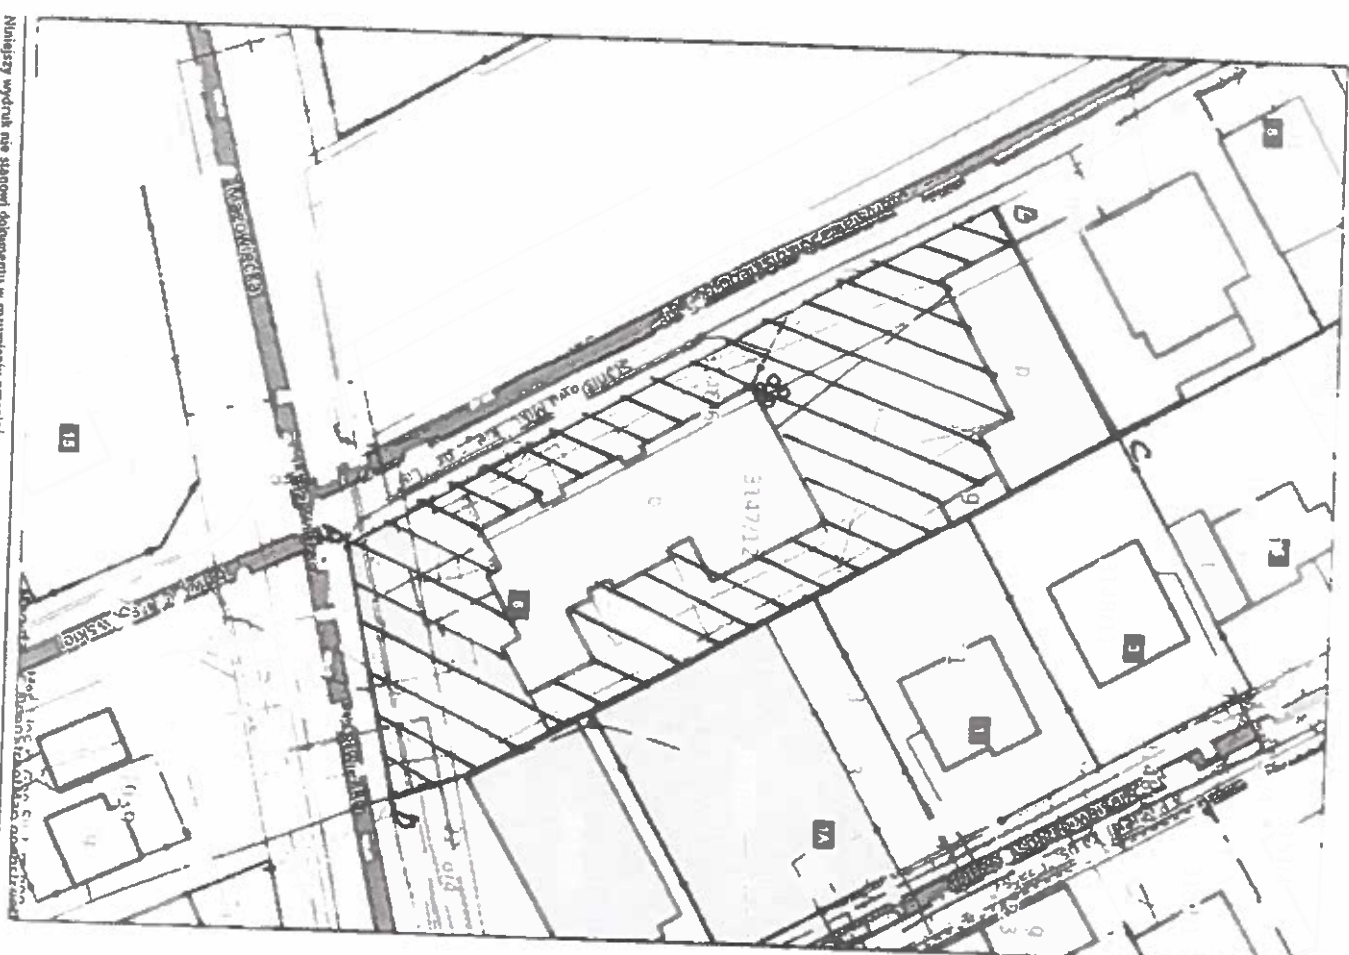

Niniejszy wydruk nie stanowi dokumentu w rozumieniu przepisów prawa.
Wydrukowano w serwisie gierwólki e-mapa.net dnia 2021-09-28 09:16:36


Strona 1



GNOMINIA SIEDLICKA

Siedlce - System Informacji Przestrzennej

skala 1 : 500

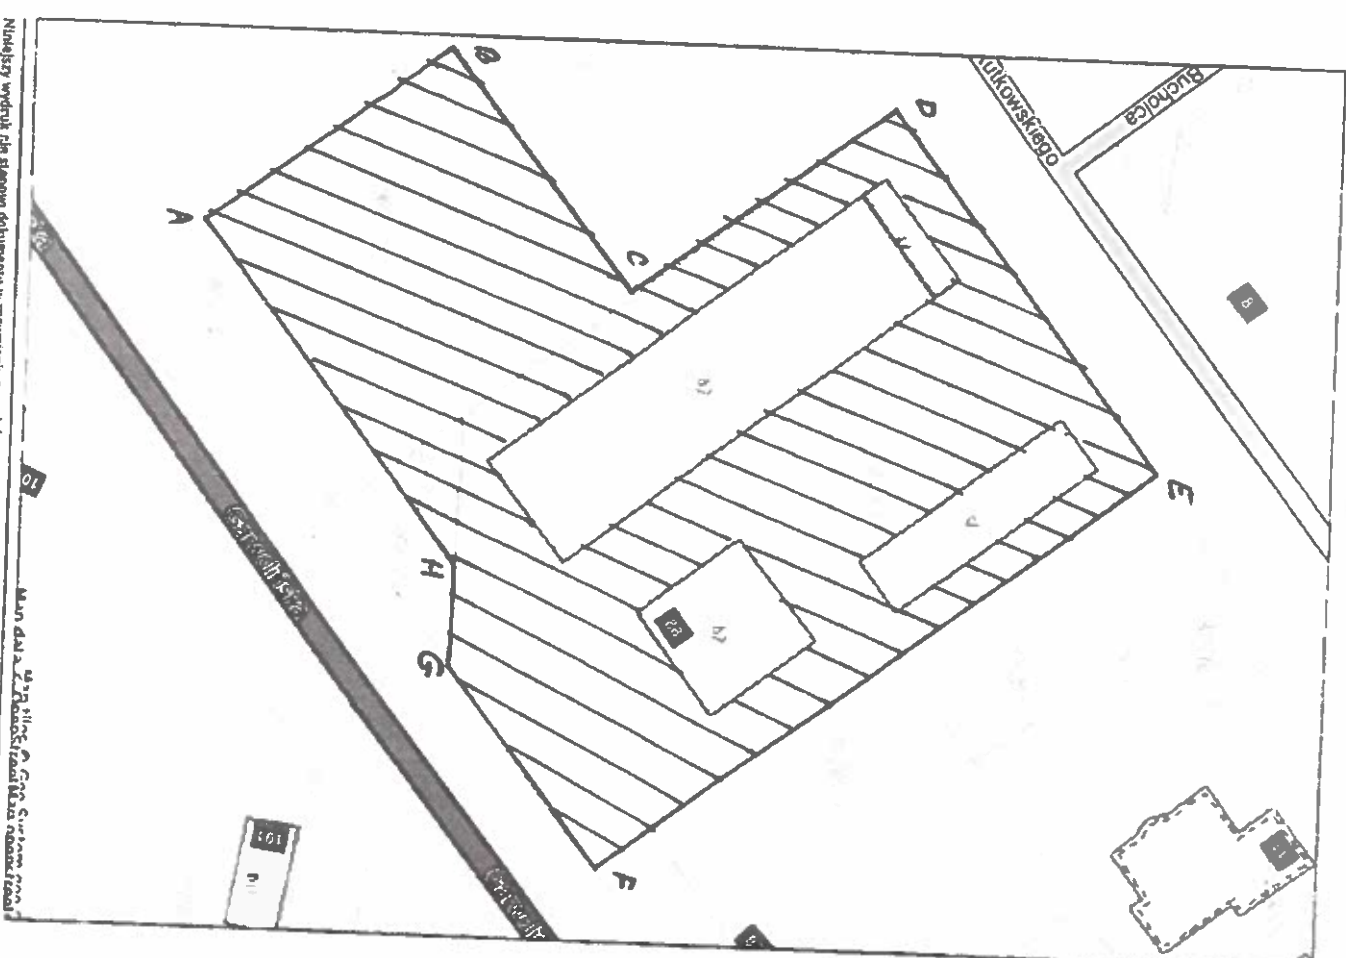

Niniejszy wydruk dla stanowi dokument w rozumieniu przepisów prawa.
Wydrukowano w serwisie media.siedlce.pl dnia 2021-10-01 08:53:14

Strona 1