


MAPA DO CELÓW PROJEKTOWYCH		
Oznaczenie kancelaryjne zgłoszenia pracy geodezyjnej		GG.6640.480.2026
Nazwa miejscowości		KONARZEW
Jednostka ewidencyjna	identyfikator	301206_5
	nazwa	ZDUNY
Obręb ewidencyjny	identyfikator	0004
	nazwa	KONARZEW
Skala mapy		1 : 500
Nazwa układu współrzędnych	prostokątnych płaskich	Układ 2000
	układu wysokości	PL-EVRF2007-NH
Oznaczenie granic obszaru, który był przedmiotem aktualizacji		-----
Data opracowania mapy		18.03.2026 r.

GEO USŁUGI GEODEZYJNE S.C.
Marciniak Andrzej, Marszałek Jerzy,
Misiak Jan, Właśniak Janusz
63-700 Krotoszyn, ul. 56 Pułku Piechoty Wlkp. 1e
tel./fax 62 725 34 15
NIP 621-11-06-164 REGON 250140865


geodeta JAN MISIAK
63-700 Krotoszyn, ul. Jabłoniowa 2
Upr. MGPIB nr 14280 w zakresie pom.
sył. wys., realizacyjne i inwentaryzacyjne
rozgraniczenia i podziały nieruchomości,
sporządz. dokument. do celów prawnych.

Jestem świadomy odpowiedzialności karnej za złożenie fałszywego oświadczenia. Oświadczam, że operat techniczny zawierający rezultaty prac geodezyjnych w wyniku których powstał niniejszy dokument uzyskał pozytywny wynik weryfikacji	
Identyfikator zgłoszenia prac geodezyjnych	GG.6640.480.2026
Organ służby geodezyjnej, który otrzymał zgłoszenie	STAROSTA KROTOSZYŃSKI POWIATOWY OŚRODEK DOKUMENTACJI GEODEZYJNEJ I KARTOGRAFICZNEJ
Wykonawca prac geodezyjnych	GEO USŁUGI GEODEZYJNE S.C Marciniak Andrzej, Marszałek Jerzy, Misiak Jan, Właśniak Janusz 63-700 Krotoszyn, ul. 56 Pułku Piechoty Wlkp. 1e tel./fax 62 725 34 15 NIP 621-11-06-164 REGON 250140865
Numer oraz data sporządzenia dokumentu zawierającego wyniki pozytywnej weryfikacji	Protokół weryfikacji nr 1 z 19.03.2026
Imię i nazwisko oraz nr uprawnień zawodowych kierownika prac	geodeta JAN MISIAK Upr. MGPIB nr 14280 w zakresie 1 i 2

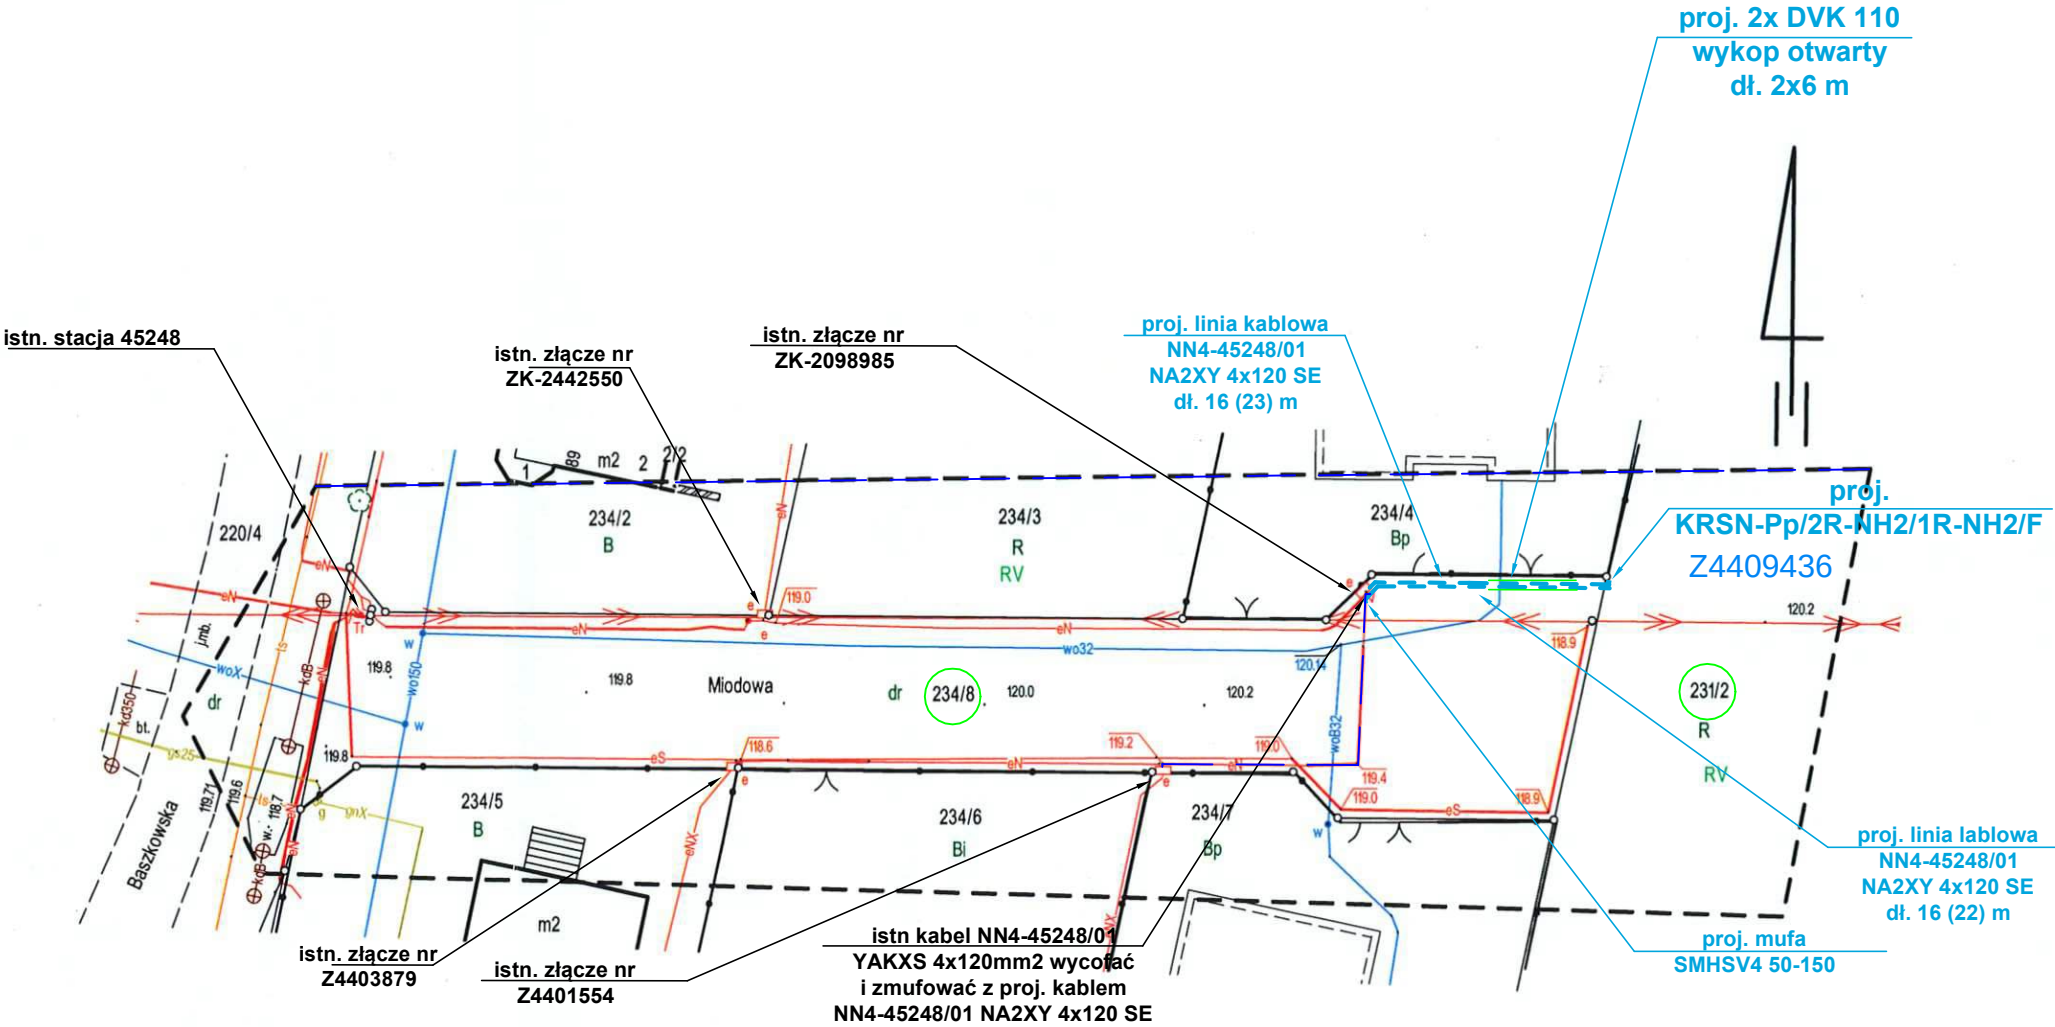

USŁUGI PROJEKTOWE Krzysztof Chudy ul. Mickiewicza 7, 63-708 Rozdrażew		
Projektant:	mgr inż. Krzysztof Chudy Uprawnienia do projektowania i do kierowania robotami budowlanymi w specjalności instalacyjnej w zakresie sieci, instalacji i urządzeń elektrycznych i elektroenergetycznych bez ograniczeń nr uprawnień: WKP/0380/PWOWE/25	Chudy
Nazwa inwestycji:	Budowa elektroenergetycznej linii kablowej nN wraz ze złączem kablowym nN	
Adres inwestycji:	Konarzew, ul. Miodowa dz. nr 231/2	Nr rysunku 1 Skala 1:500
Inwestor:	Energa Operator S.A., ul. Marynarki Polskiej 130, 80-557 Gdańsk	Data: 2026 r.
Rysunek:	Projekt zagospodarowania terenu	OB/44/2402514

NN4-45248/01

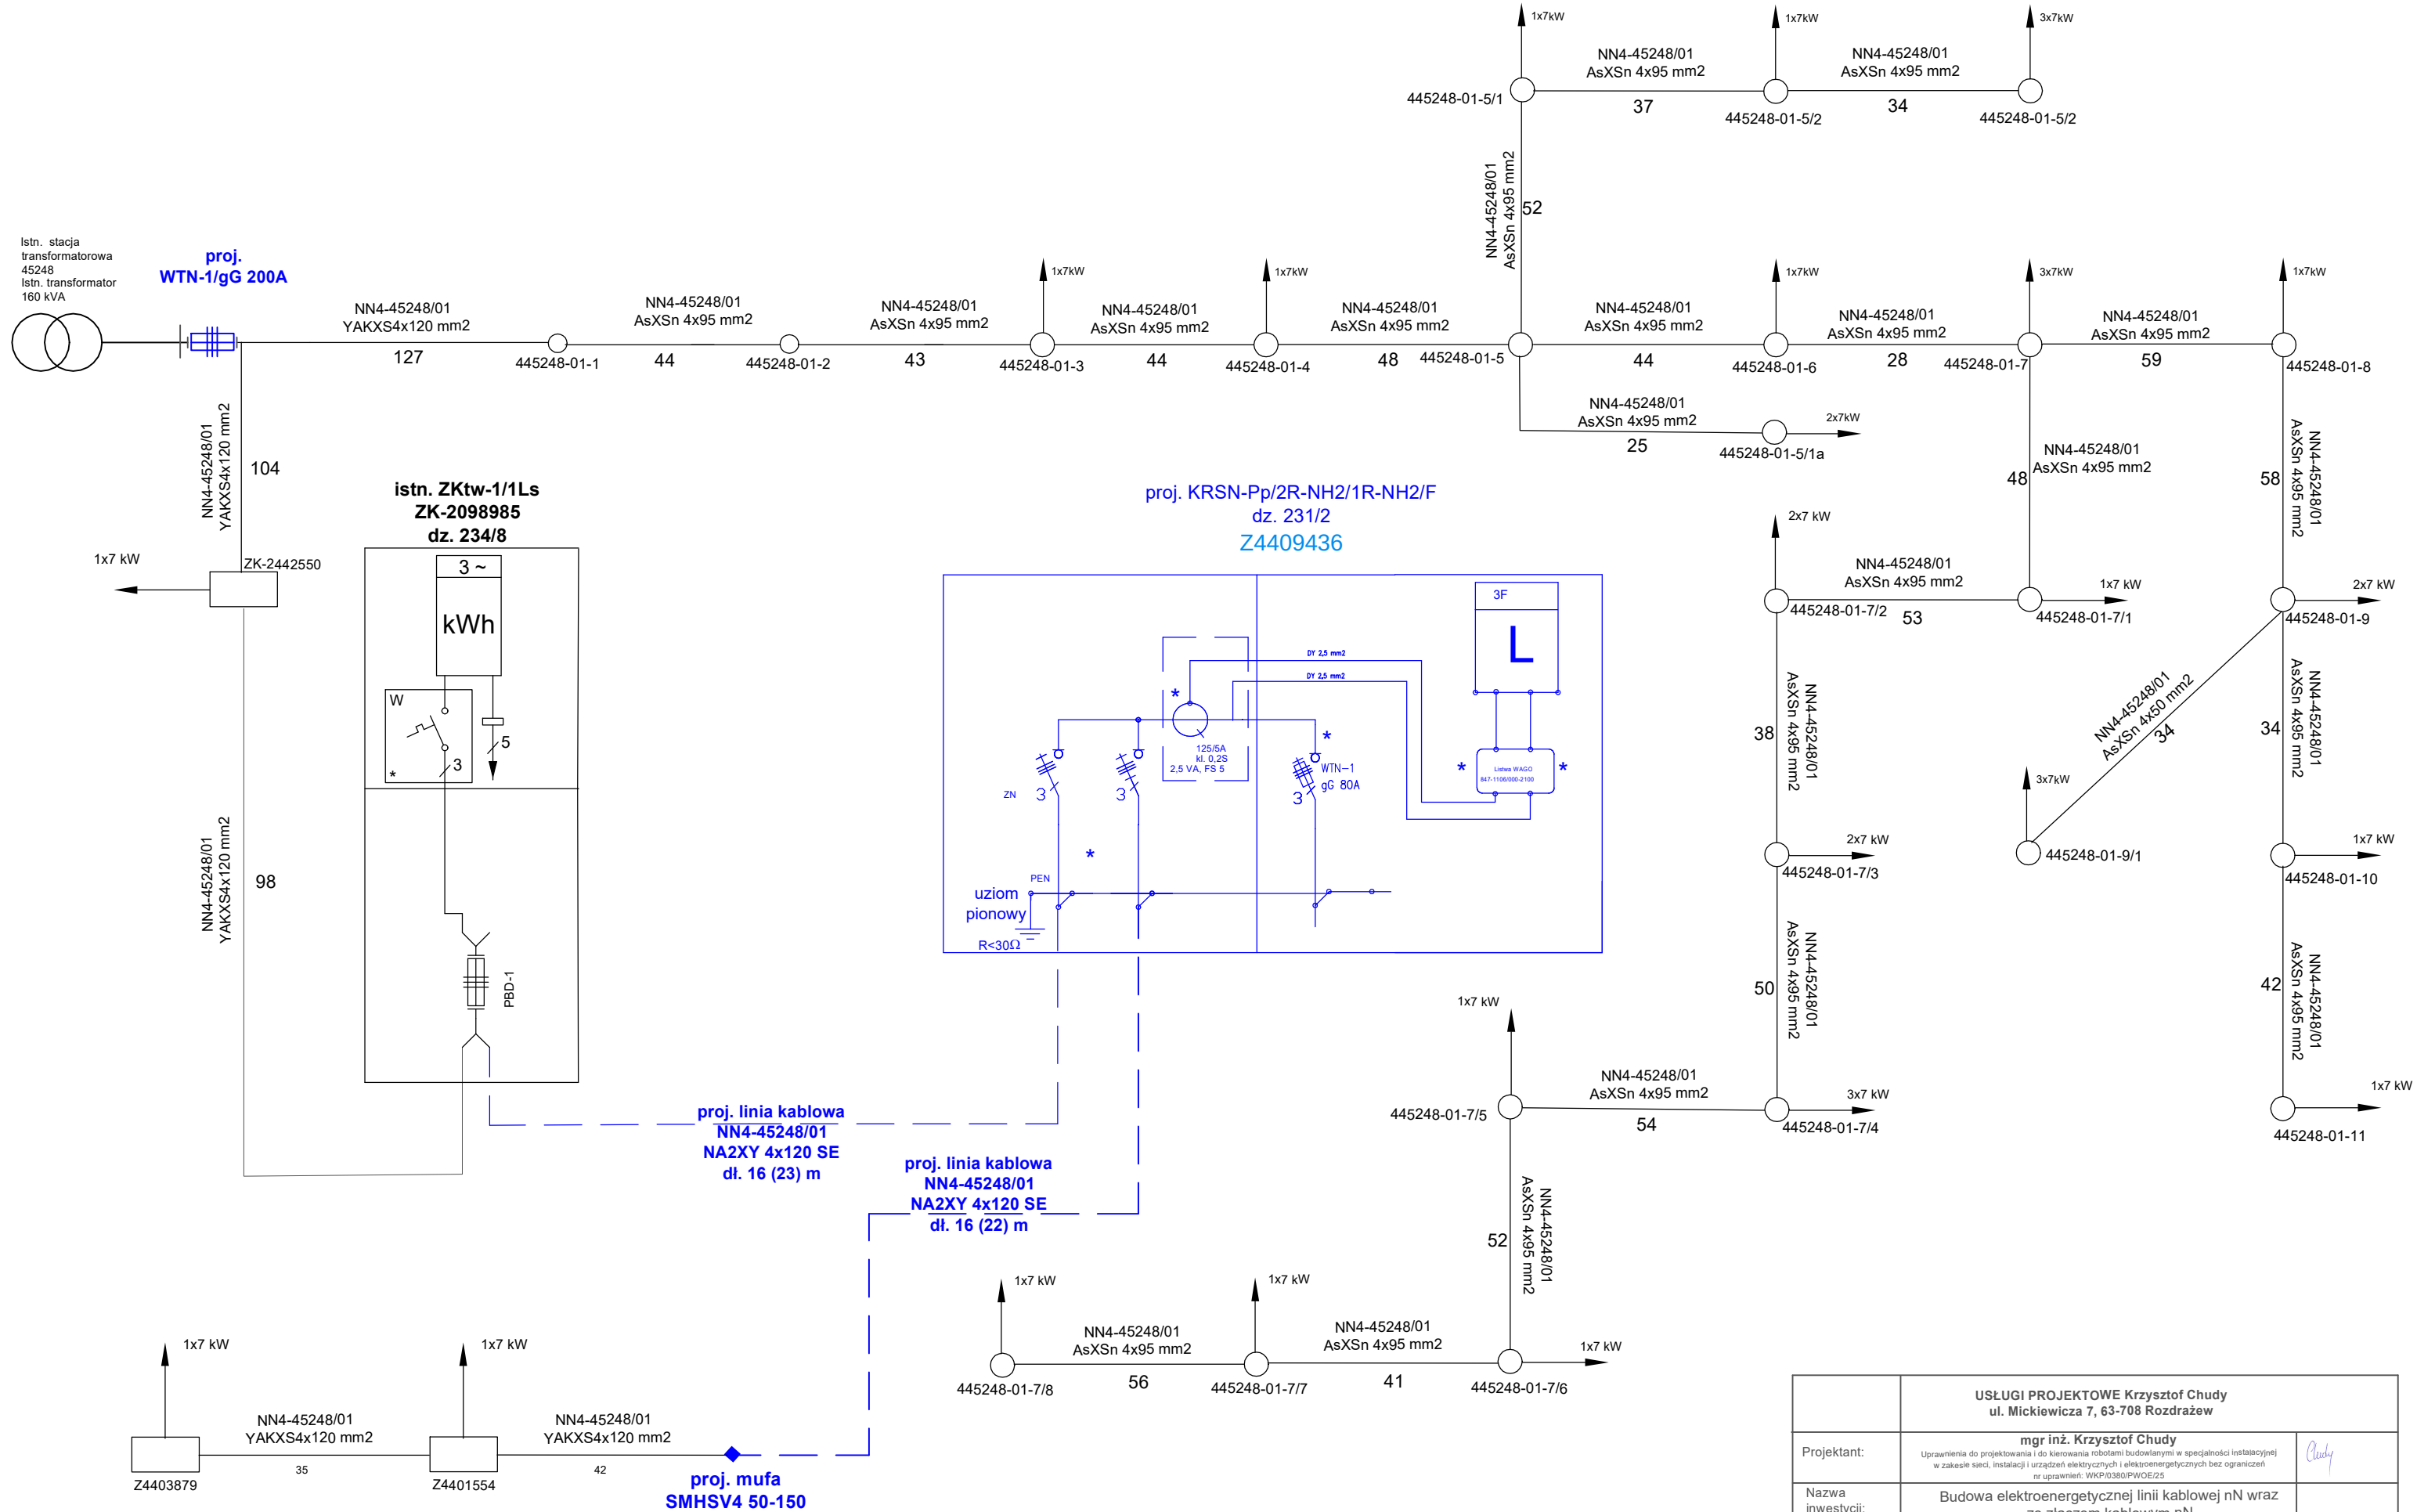

	USŁUGI PROJEKTOWE Krzysztof Chudy ul. Mickiewicza 7, 63-708 Rozdrażew	
Projektant:	mgr inż. Krzysztof Chudy Uprawnienia do projektowania i do kierowania robotami budowlanymi w specjalności Instalacyjnej w zakresie sieci, instalacji i urządzeń elektrycznych i elektroenergetycznych bez ograniczeń nr uprawnień: WKPi0380/PWOE/25	
Nazwa inwestycji:	Budowa elektroenergetycznej linii kablowej nN wraz ze złączem kablowym nN	
Adres inwestycji:	Konarzew, ul. Miodowa dz. nr 231/2	Nr rysunku 2 Skala 1:500
Inwestor:	Energia Operator S.A., ul. Marynarki Polskiej 130, 80-557 Gdańsk	Data: 2026 r.
Rysunek:	Schemat	OBI/44/2402514

DG.7211.56.2026

DECYZJA

Na podstawie art. 104 i 107 ustawy z dnia 14 czerwca 1960 roku Kodeks postępowania administracyjnego (Dz. U. z 2025 r., poz. 1691) oraz art. 39 ust. 3, 3a, ustawy z dnia 21 marca 1985 r. o drogach publicznych (Dz. U. z 2025, poz. 889), a także § 97 Rozporządzenie Ministra Infrastruktury z dnia 24 czerwca 2022 r. w sprawie przepisów techniczno-budowlanych dotyczących dróg publicznych (Dz. U. 2022 r. poz. 1518)

po rozpatrzeniu wniosku:

Firmy Usługi Projektowe Krzysztof Chudy ul. Mickiewicza 7, 63-708 Rozdrażew reprezentowanej przez Pana Krzysztofa Chudego, działającej na rzecz i w imieniu Firmy ENERGA – OPERATOR S.A. ul. Marynarki Polskiej 130, 80-557 Gdańsk

wyrażam zgodę

na lokalizację budowy w pasie drogowym w miejscowości Konarzew ul. Miodowa dz. 234/8 projektowanej elektroenergetycznej linii kablowej nN.

Na następujących warunkach:

1. Projektowane przyłącze elektroenergetyczne należy lokalizować zgodnie z załączonym planem sytuacyjnym – w załączeniu 1 egz. mapy. Upoważnia się jednocześnie inwestora ENERGA – OPERATOR S.A. ul. Marynarki Polskiej 130, 80-557 Gdańsk do dysponowania dz. nr 234/8 na cele budowlane, w celu wykonania prac jak wyżej.
2. Prace należy wykonać po uzyskaniu zezwolenia na zajęcie pasa drogowego w oparciu o aktualny projekt organizacji ruchu.
3. Po zakończeniu robót teren pasa drogowego przywrócić do stanu pierwotnego, powyższe powinno być potwierdzone protokołem odbioru robót spisany przez Wykonawcę robót i przedstawiciela tut. Urzędu.
4. Jeżeli budowa, przebudowa lub remont drogi wymaga przełożenia w/w obiektu, koszt tego przełożenia ponosi jego właściciel.
5. Po umieszczeniu urządzenia w pasie drogi, inwestor jest zobowiązany złożyć wniosek do zarządcy drogi w celu uzyskania zezwolenia na umieszczenie urządzeń w pasie drogowym i naliczeniu rocznej opłaty za umieszczenie tych urządzeń w pasie drogi tj. urządzeń infrastruktury technicznej niezwiązanej z potrzebami zarządzania drogami lub potrzebami ruchu drogowego/licząc od dnia umieszczenia tych urządzeń w pasie drogowym/.
6. Wszelkie kolizje należy uzgodnić z właścicielem sieci. Uszkodzenia istniejących rurociągów wodnych, gazowych i kanalizacyjnych oraz urządzeń energetycznych i telekomunikacyjnych wynikłe podczas prowadzenia robót wykonawca robót naprawi na koszt własny pod nadzorem właściciela urządzeń.

Decyzja ważna jest na okres 2 lat i nie narusza praw osób trzecich

Powyższa zgodna nie jest równoznaczna z zezwoleniem na zajęcie pasa drogowego, o które Wykonawca lub Inwestor powinien zwrócić się w trybie i na warunkach określonych w ustawie z dnia 21 marca 1985 r. o drogach publicznych (Dz. U. z 2025 poz. 889), dołączając jednocześnie projekt organizacji ruchu drogowego opracowany zgodnie z Obwieszczeniem Ministra Infrastruktury i Budownictwa z dnia 24 marca 2017 r. w sprawie ogłoszenia jednolitego tekstu rozporządzenia Ministra Infrastruktury w sprawie szczegółowych warunków zarządzania ruchem na drogach oraz wykonywania nadzoru nad tym zarządzaniem (Dz. U. z 2017 r. poz. 784), jak również nie jest jednoznaczna ze zgłoszeniem budowy zgodnie z ustawą z dnia 7 lipca 1994 r. Prawo Budowlane (Dz. U. z 2026 r. poz. 524 z późn. zm.)

Decyzja ta wywołuje skutki prawne pod warunkiem uzyskania pozwolenia/zgłoszenia/ na budowę/ lub zgłoszenia budowy albo wykonania robót budowlanych.

Uzasadnienie

Zgodnie z art. 107 § 4 kpa odstępuje się od uzasadnienia, gdyż przedmiotowa decyzja w całości spełnia żądania wnioskodawcy.

Pouczenie

1. Od niniejszej decyzji służy stronie prawo wniesienia odwołania do Samorządowego Kolegium Odwoławczego w Kaliszu ul. Częstochowska 12 w terminie 14 dni od daty doręczenia decyzji, za pośrednictwem organu, który ją wydał.
2. W trakcie biegu terminu do wniesienia odwołania strona może zrzec się prawa do wniesienia odwołania wobec organu administracji publicznej, który wydał decyzję. Z dniem doręczenia organowi administracji publicznej oświadczenia o zrzeczeniu się prawa do wniesienia odwołania przez ostatnią ze stron postępowania, decyzja staje się ostateczna i prawomocna, co oznacza, iż decyzja podlega natychmiastowemu wykonaniu i brak jest możliwości zaskarżenia decyzji do Wojewódzkiego Sądu Administracyjnego. Nie jest możliwe skuteczne cofnięcie oświadczenia o zrzeczeniu się prawa do wniesienia odwołania.



Burmistrz
[Signature]
mgr Miłosz Zwierzyk

Otrzymują:

1. Usługi Projektowe
Krzysztof Chudy
ul. Mickiewicza 7
63-708 Rozdrażew
2. a/a