

MAPA DO CELÓW PROJEKTOWYCH

skala: 1 : 500

Opracowano na podstawie mapy zasadniczej
Jednostka ewidencyjna: Zrosławice [241309_2]
Obręb: Wieszcza [0017] dz. 15/6
GPZ: 6642.1.853.2026
Układ współrzędnych: 2000 sekcja: 6.132.27.13.4.4, 6.132.27.19.1.1
Układ wysokości: PL-EVRF2007-NH Amsterdam

----- Granica obszaru, który jest przedmiotem aktualizacji

----- Linia rozgraniczająca przeznaczenie terenów zgodnie z Miejscowym Planem Zagospodarowania Przestrzennego

Mapa służy do projektowania budynków w odległości większej lub równej 4m od granic, oraz obiektów budowlanych w odległości większej lub równej 3m od granic

Opracowano dnia: 10.04.2026r.

Wykonawca:

GEODETA UPRAWNIENIY
inż. Jakub Głogowski
LpLp.Nr. 23350


USŁUGI GEODEZYJNE
Jakub Głogowski
ul. Tylna 18, 42-674 Zrosławice
NIP: 6452496451, REGON: 384235978
mail: biuro.jakubglogowski@gmail.com
tel: +48 669134656

USŁUGI GEODEZYJNE Jakub Głogowski
42-674 Zrosławice
ul. Tylna 18
NIP: 6452496451
REGON: 384235978

GEODETA UPRAWNIENIY
inż. Jakub Głogowski
Nr upr. 23350

Oświadczam uzyskanie pozytywnego
wyniku kontroli.
Jestem świadomy odpowiedzialności karnej
za złożenie
fałszywego oświadczenia
Nazwa organu:
Powiat Tarnogórski
ul. Karłowiczów 5
42-600 Tarnowskie Góry
NIP: 645-251-31-03

Nr protokołu uwierzytelnienia:
GP.Z.6642.1.853.2026_36741
z 23.04.2026r.

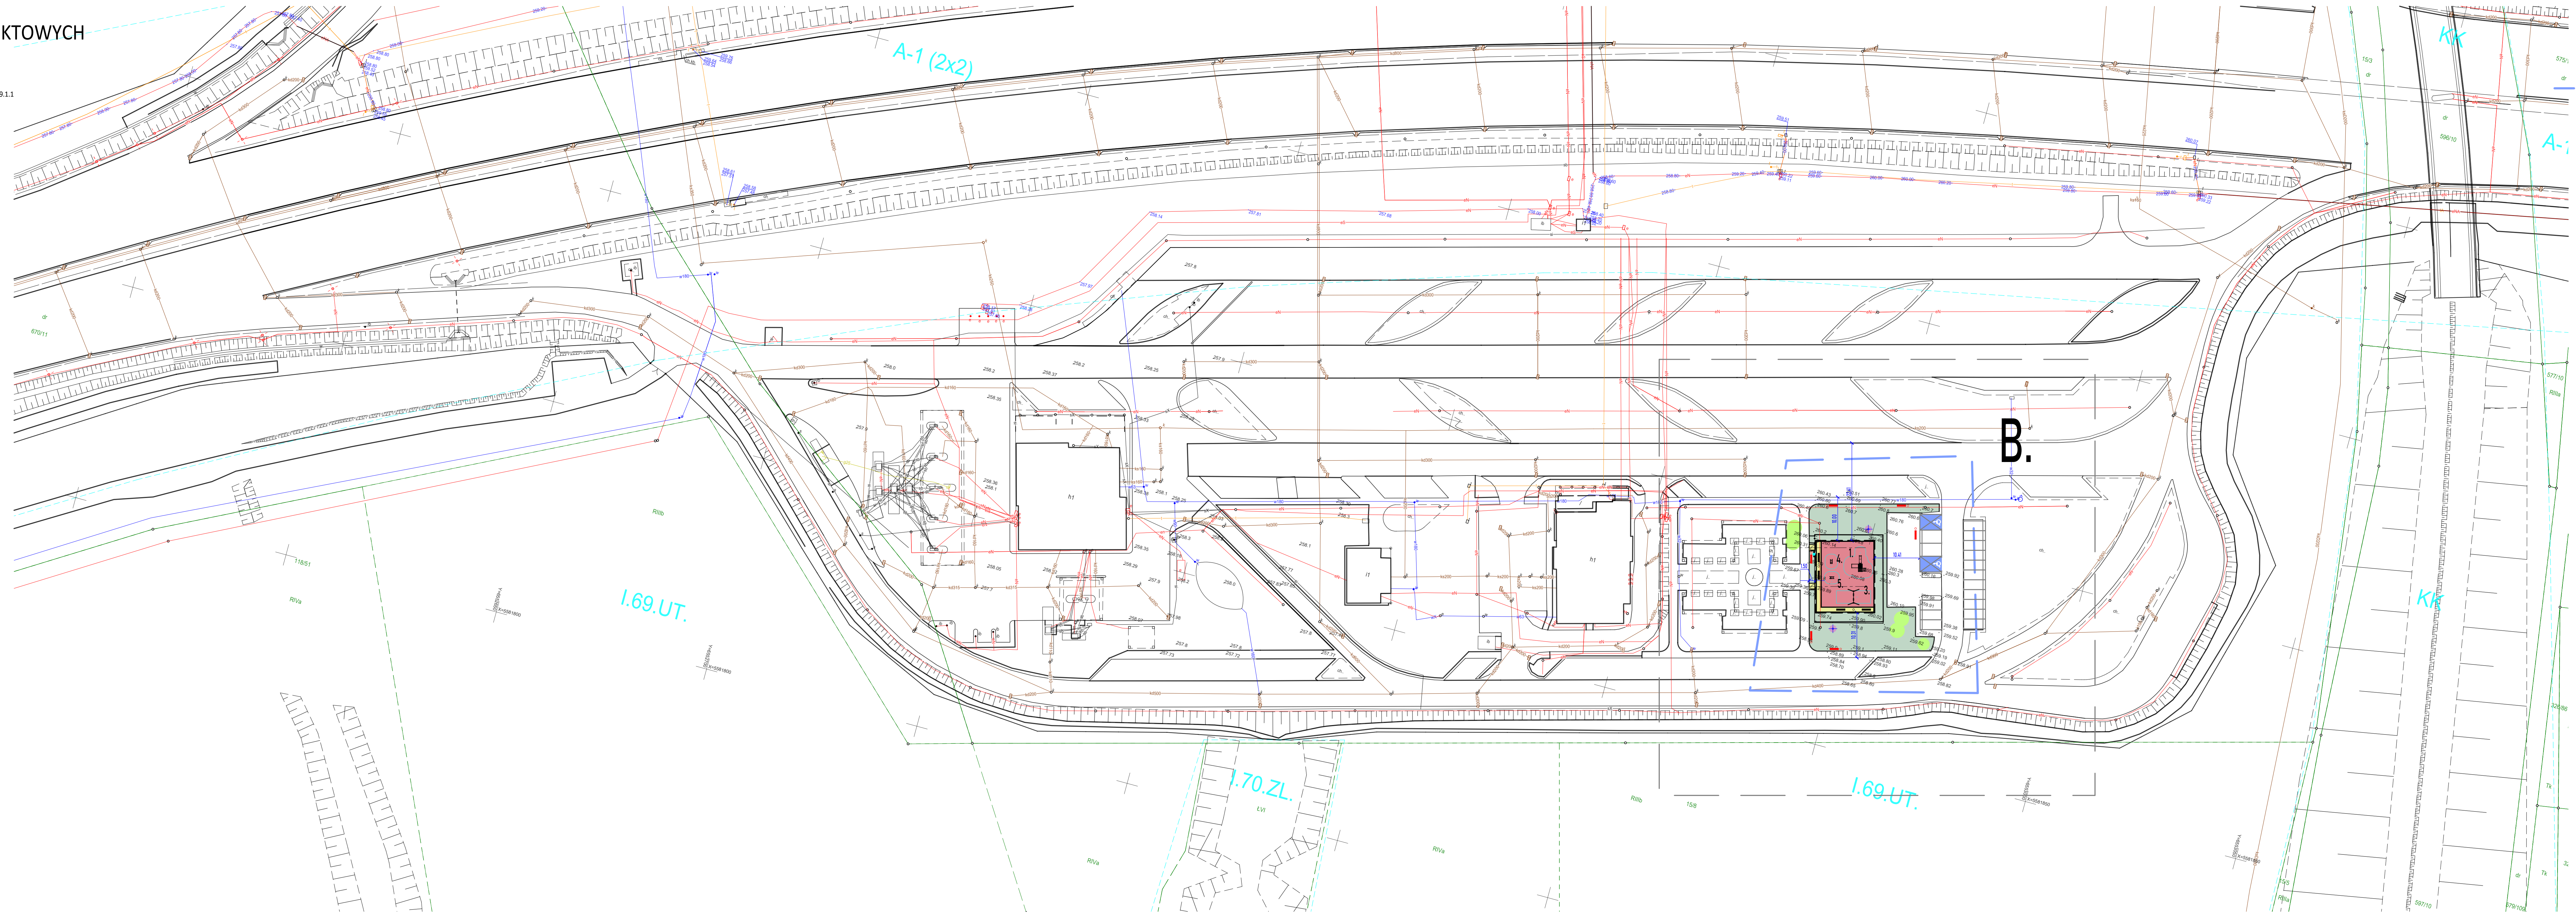

LEGENDA :

obiekty projektowane

objęcie ZGŁOSZENIEM budowy niewymagającej pozwolenia na budowę

----- zakres terenu objętego zgłoszeniem budowy nie wymagającej pozwolenia na budowę - obiekt małej architektury w miejscu publicznym.

- B. projektowany wydzielony plac zabaw
urządzenia placu zabaw:
- huśtawka wahadłowa z siedziskami dla młodszych i starszych dzieci
- zjeżdżalnia z rynną zjazdową połączoną z drabinkami z torem przeszkód i ścianką wspinaczkową
- huśtawka kołysząca typu "konik"
4. 5. Wszystkie urządzenia zabawowe muszą posiadać certyfikat jakości i bezpieczeństwa
Teren placu zabaw wyposażony w 2 kosze na śmieci oraz 4 ławki.
Ławki przytwierdzone trwale do gruntu, muszą posiadać certyfikat bezpieczeństwa.
Ogrodzenie placu zabaw systemowe - panelowe h=min.1,0m

regulamin placu zabaw - projektowana lokalizacja

zieleni niska urządzona - istniejąca, do zachowania w ramach realizacji zadania

ławka z koszem (konstrukcja betonowa) - istniejąca, do zachowania w ramach realizacji zadania

Bilans projektowanych nawierzchni:

- nawierzchnia certyfikowana bezpieczna placu zabaw
190 m² [B.]
kostka betonowa 8cm - nawierzchnia piesza
34 m² [B.]
teren biologicznie czynny - rekultywacja
464 m² [B.]

wersja: 26001 PW PLAN 20260514

PROJEKTANT	mgr inż. arch. PIOTR KALAMAGA	155/00	V 2026
OPRACOWAŁ	mgr inż. arch. LESIAW MAZUR	156/00	V 2026
WZGLĘDOWO		MIŁOPOWICZ WŁD	DATA
ADRESIATA PREZYSTORA	alpi PRACOWNIA ARCHITEKTONICZNA 42-265 CZĘSTĄDZ UL. STAROPOLSKA 11A TEL. (32) 793 53 95 TEL. 602 515 340 E-MAIL: biuro@alpi.pl WWW: alpi.pl		
WYKONAWCA	ORLEN S.A. 09-411 PŁOCK UL. CHEMIKÓW 7		
OBJĘTOŚĆ	Budowa obiektów małej architektury (placu zabaw) na terenie MOP II Wieszcza Południe, w ciągu drogi krajowej A1		
SKALA RYS	1:500		
DATA	18 maja 2026		
WERSJA	wersja: 26001 PW PLAN 20260514		
PROJEKT ZAGOSPODAROWANIA TERENU	PW.PZT.01.2		