

MAPA DO CELÓW PROJEKTOWYCH

skala: 1 : 500

Opracowano na podstawie mapy zasadniczej  
Jednostka ewidencyjna: Zbrosławice [241309\_2]  
Dziedzic: Wieszowa [0017] dz. 15/6  
GPZ: 6642.1.853.2026  
Układ współrzędnych: 2000 sekcja: 6.132.27.13.4.4, 6.132.27.19.1.1  
Układ wysokości: PL-EVRF2007-NH Amsterdam

Granica obszaru, który jest przedmiotem aktualizacji

Linia rozgraniczająca przeznaczenie terenów zgodnie z Miejscowym Planem Zagospodarowania Przestrzennego

Mapa służy do projektowania budynków w odległości większej lub równej 4m od granic, oraz obiektów budowlanych w odległości większej lub równej 3m od granic

Opracowano dnia: 10.04.2026r.

Wykonawca:

GEODETA UPRAWNIONY  
inż. Jakub Głogowski  
LpL nr 23350


USŁUGI GEODEZYJNE  
Jakub Głogowski  
ul. Tylna 18, 42-674 Zbrosławice  
NIP: 645-249-645-1, REGON: 384235978  
mail: biuro.jakubglogowski@gmail.com  
tel.: +48 669 154555

USŁUGI GEODEZYJNE Jakub Głogowski  
42-674 Zbrosławice  
ul. Tylna 18  
NIP: 6452496451  
REGON: 384235978

GEODETA UPRAWNIONY  
inż. Jakub Głogowski  
Nr upr. 23350

Oświadczam uzyskanie pozytywnego  
wyniku kontroli.  
Jestem świadomy odpowiedzialności  
za złożenie  
fałszywego oświadczenia  
Nazwa organu:  
Powiat Tomaszowski  
ul. Karłowicza 5  
42-600 Tomaszów Góry  
NIP: 645-251-31-03

Nr protokołu uwierzytelinienia:  
GP.2.6642.1.853.2026\_30741  
z 23.04.2026r.

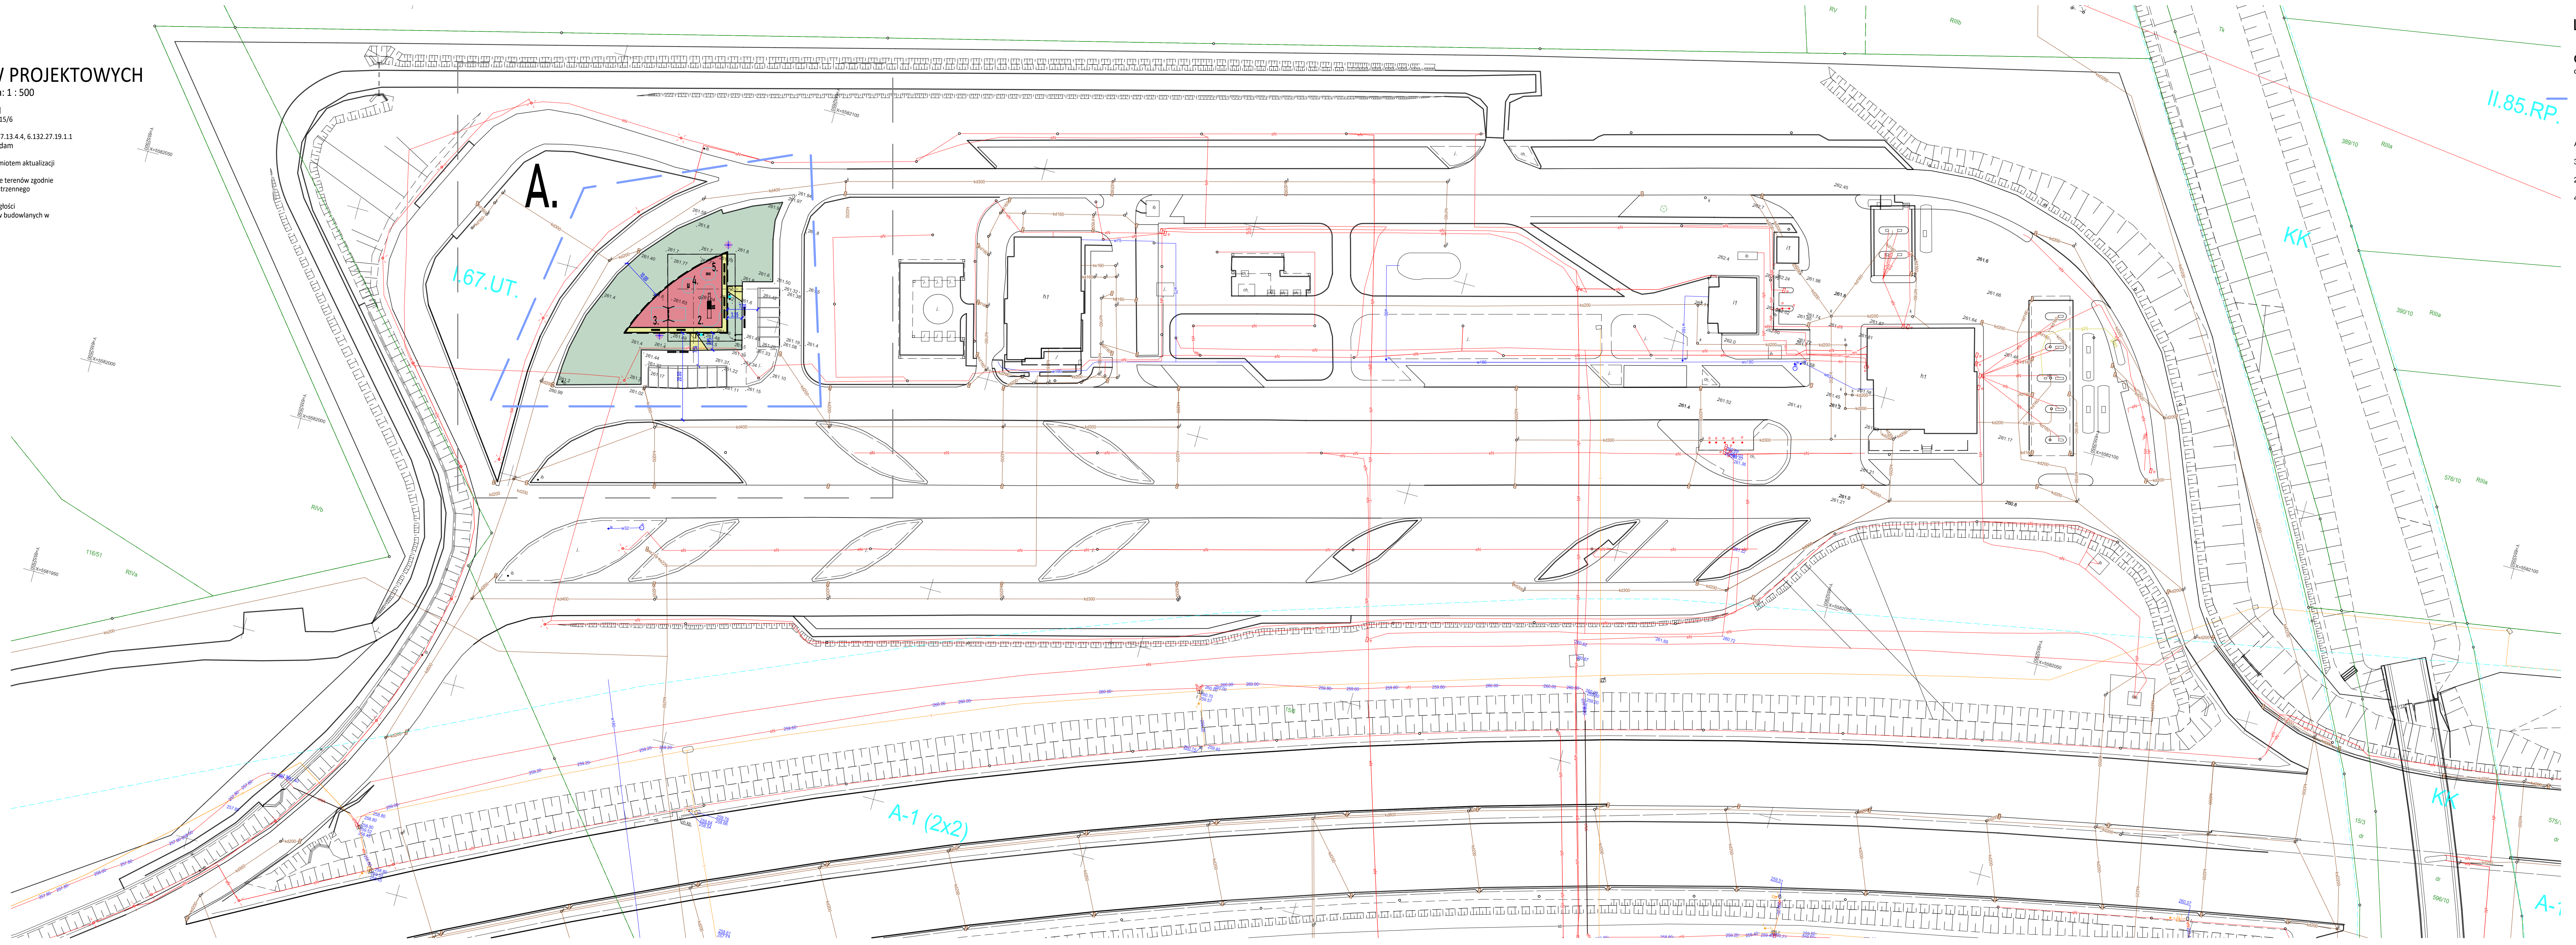

LEGENDA :

obiekty projektowane

objęte ZGŁOSZENIEM budowy niewymagającej pozwolenia na budowę

zakres terenu objętego zgłoszeniem budowy nie wymagającej pozwolenia na budowę - obiekt małej architektury w miejscu publicznym.

- A. projektowany wydzielony plac zabaw  
urządzenia placu zabaw:  
- sztuki huśtawka wahadłowa z siedziskami dla młodszych i starszych dzieci  
- zjeżdżalnia z rynną zjazdową połączoną z drabinkami z torem przeszkody i ścianką wsporniczkową  
- sztuki huśtawka kołysząca typu "konik"  
4. 5. Wszystkie urządzenia zabawowe muszą posiadać certyfikat jakości i bezpieczeństwa.  
Obszar placu zabaw wyposażony w 5 koszy na śmieci oraz 10 ławek.  
Ławki przytwierdzone trwale do gruntu, muszą posiadać certyfikat bezpieczeństwa.  
Ogrodzenie placu zabaw systemowe - panelowe h=min.1,0m

regulamin placu zabaw - projektowana lokalizacja

Bilans projektowanych nawierzchni:

- nawierzchnia certyfikowana bezpieczna placu zabaw  
211 m2 [A.]  
kostka betonowa 8cm - nawierzchnia piesza  
59 m2 [A.]  
teren biologicznie czynny - rekultywacja  
864 m2 [A.]

wersja: 26001 PW PLAN 20260514

|                                 |   |                             |                        |
|---------------------------------|---|-----------------------------|------------------------|
| PROJEKTANT                      | mgr inż. arch. PIOTR KALAMAGA                                                                                  | 155/00                      | V 2026                 |
| OPRACOWAŁ                       | mgr inż. arch. LESIAW MAZUR                                                                                    | 156/00                      | V 2026                 |
| INŻYNIER DOKUMENTACJI           | INŻYNIER DOKUMENTACJI                                                                                          | INŻYNIER DOKUMENTACJI       | DATA                   |
| JEDYNOSTKA PROJEKTOWA           | alpi PRACOWNIA ARCHITEKTONICZNA                                                                                | 42-263 CZĘSTOCHOWA 11       | P.A. 404               |
| PROJEKTANT                      | ORLEN S.A.   | 09-411 PŁOCK UL. CHEMIKÓW 7 |                        |
| OPIS                            | Budowa obiektów małej architektury (placu zabaw) na terenie MOP III Wieszowa Północ, w ciągu drogi krajowej A1 | SKALA RYSU                  | 1:500                  |
| DATA                            | 18 maja 2026                                                                                                   | WERSJA                      | 26001 PW PLAN 20260514 |
| PROJEKT ZAGOSPODAROWANIA TERENU |   |                             | PW.PZT.01.1            |