



STAN PROJEKTOWANY

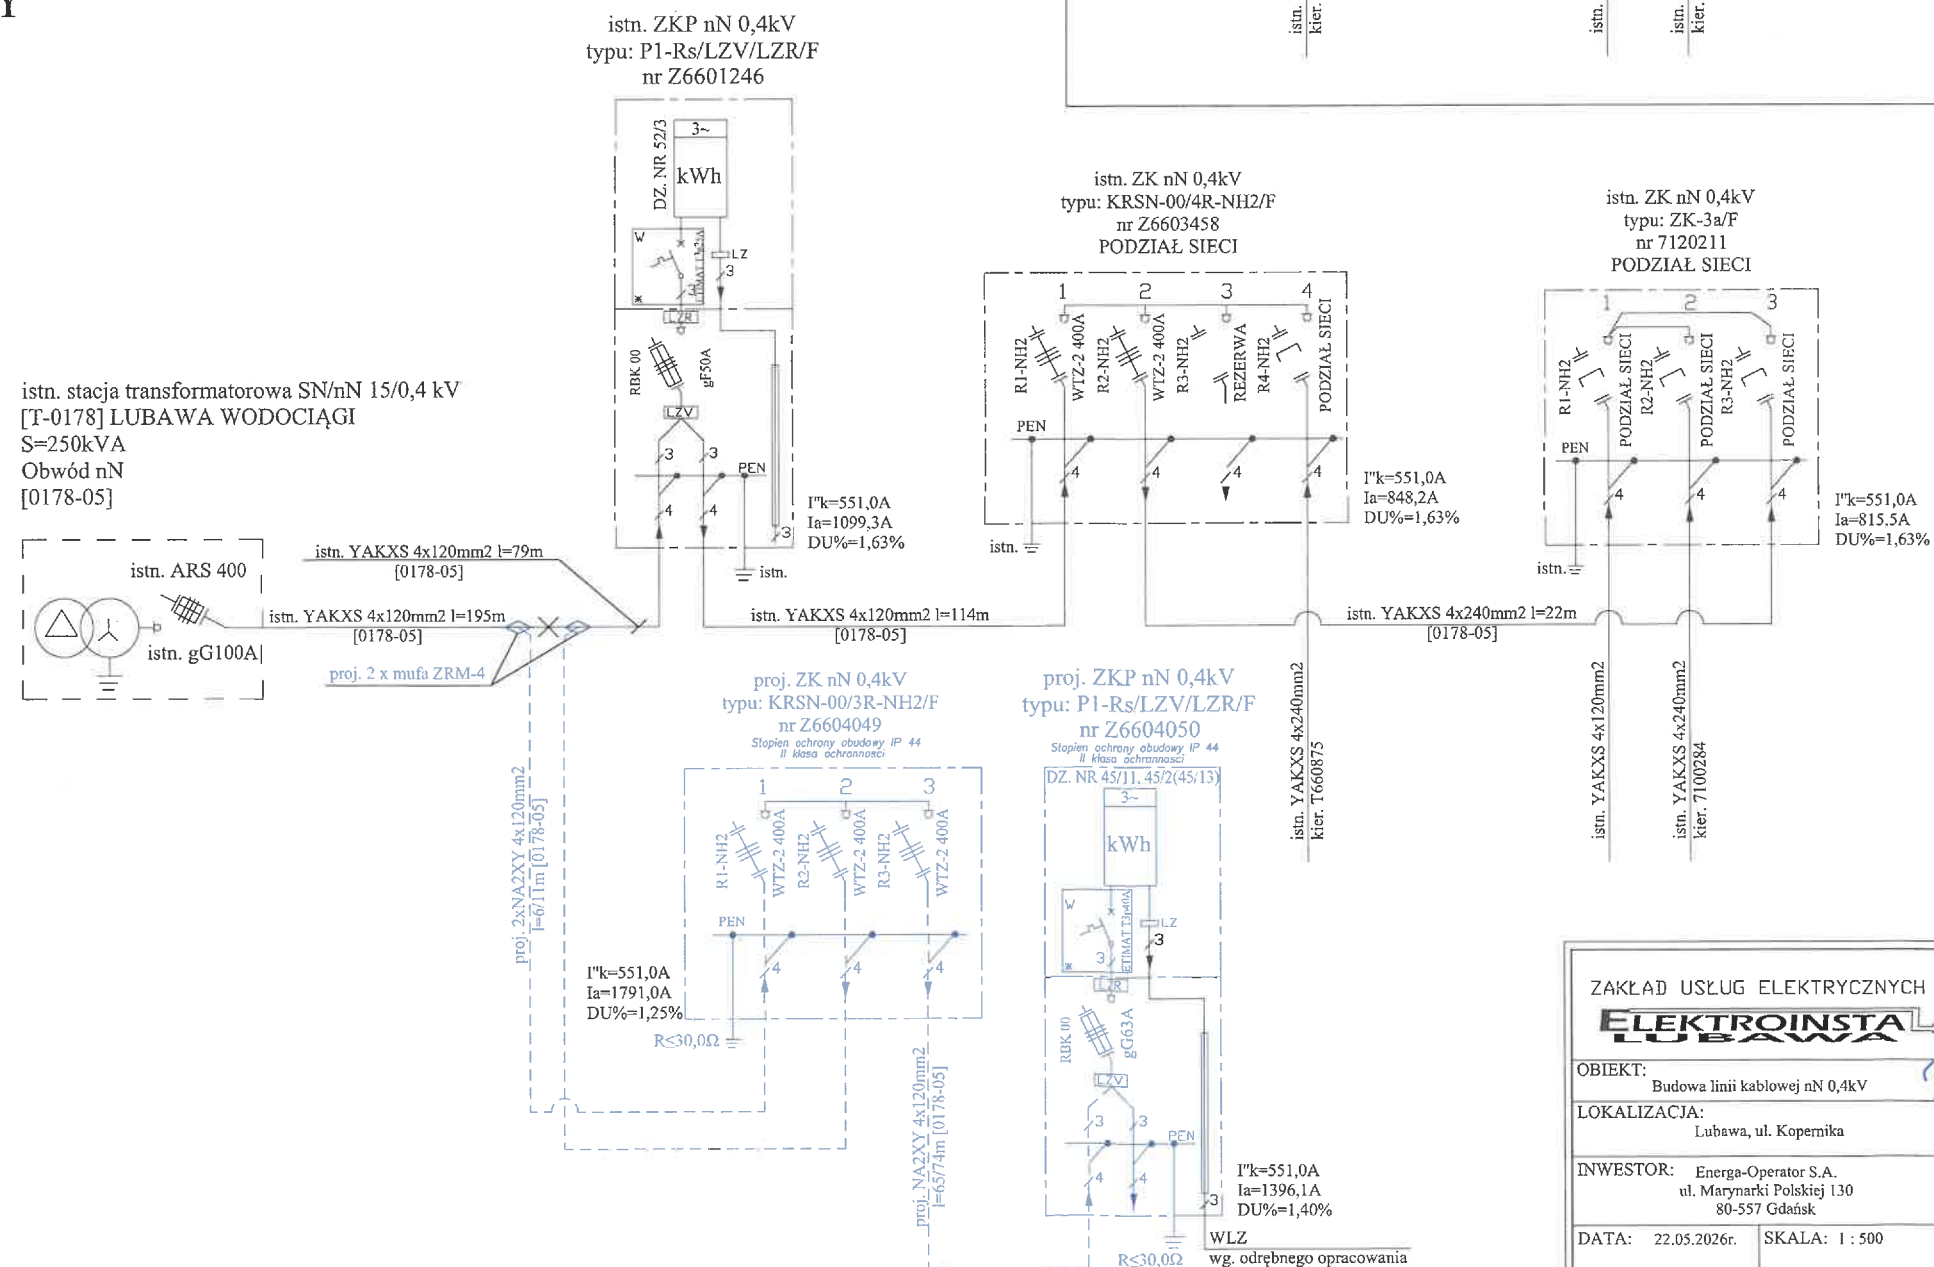

ZAKŁAD USŁUG ELEKTRYCZNYCH		BRANŻA: Elektryczna		NR RYSUNKU : E-2	
		Projektował		Opracował	
OBIEKT: Budowa linii kablowej nN 0,4kV		mgr inż. Jarosław Pankowski <i>opr. bud. nr 4/00/142/P/2014</i>		mgr inż. Michał Wolff <i>upr. bud. nr 11/00/152/PW/B/25</i>	
LOKALIZACJA: Lubawa, ul. Kopernika		TYTUŁ RYSUNKU: Schemat ideowy			
INWESTOR: Energa-Operator S.A. ul. Marymarki Polskiej 130 80-557 Gdańsk					
DATA: 22.05.2026r.	SKALA: 1 : 500	Numer identyfikacyjny zadania: OBI/66/2600687			

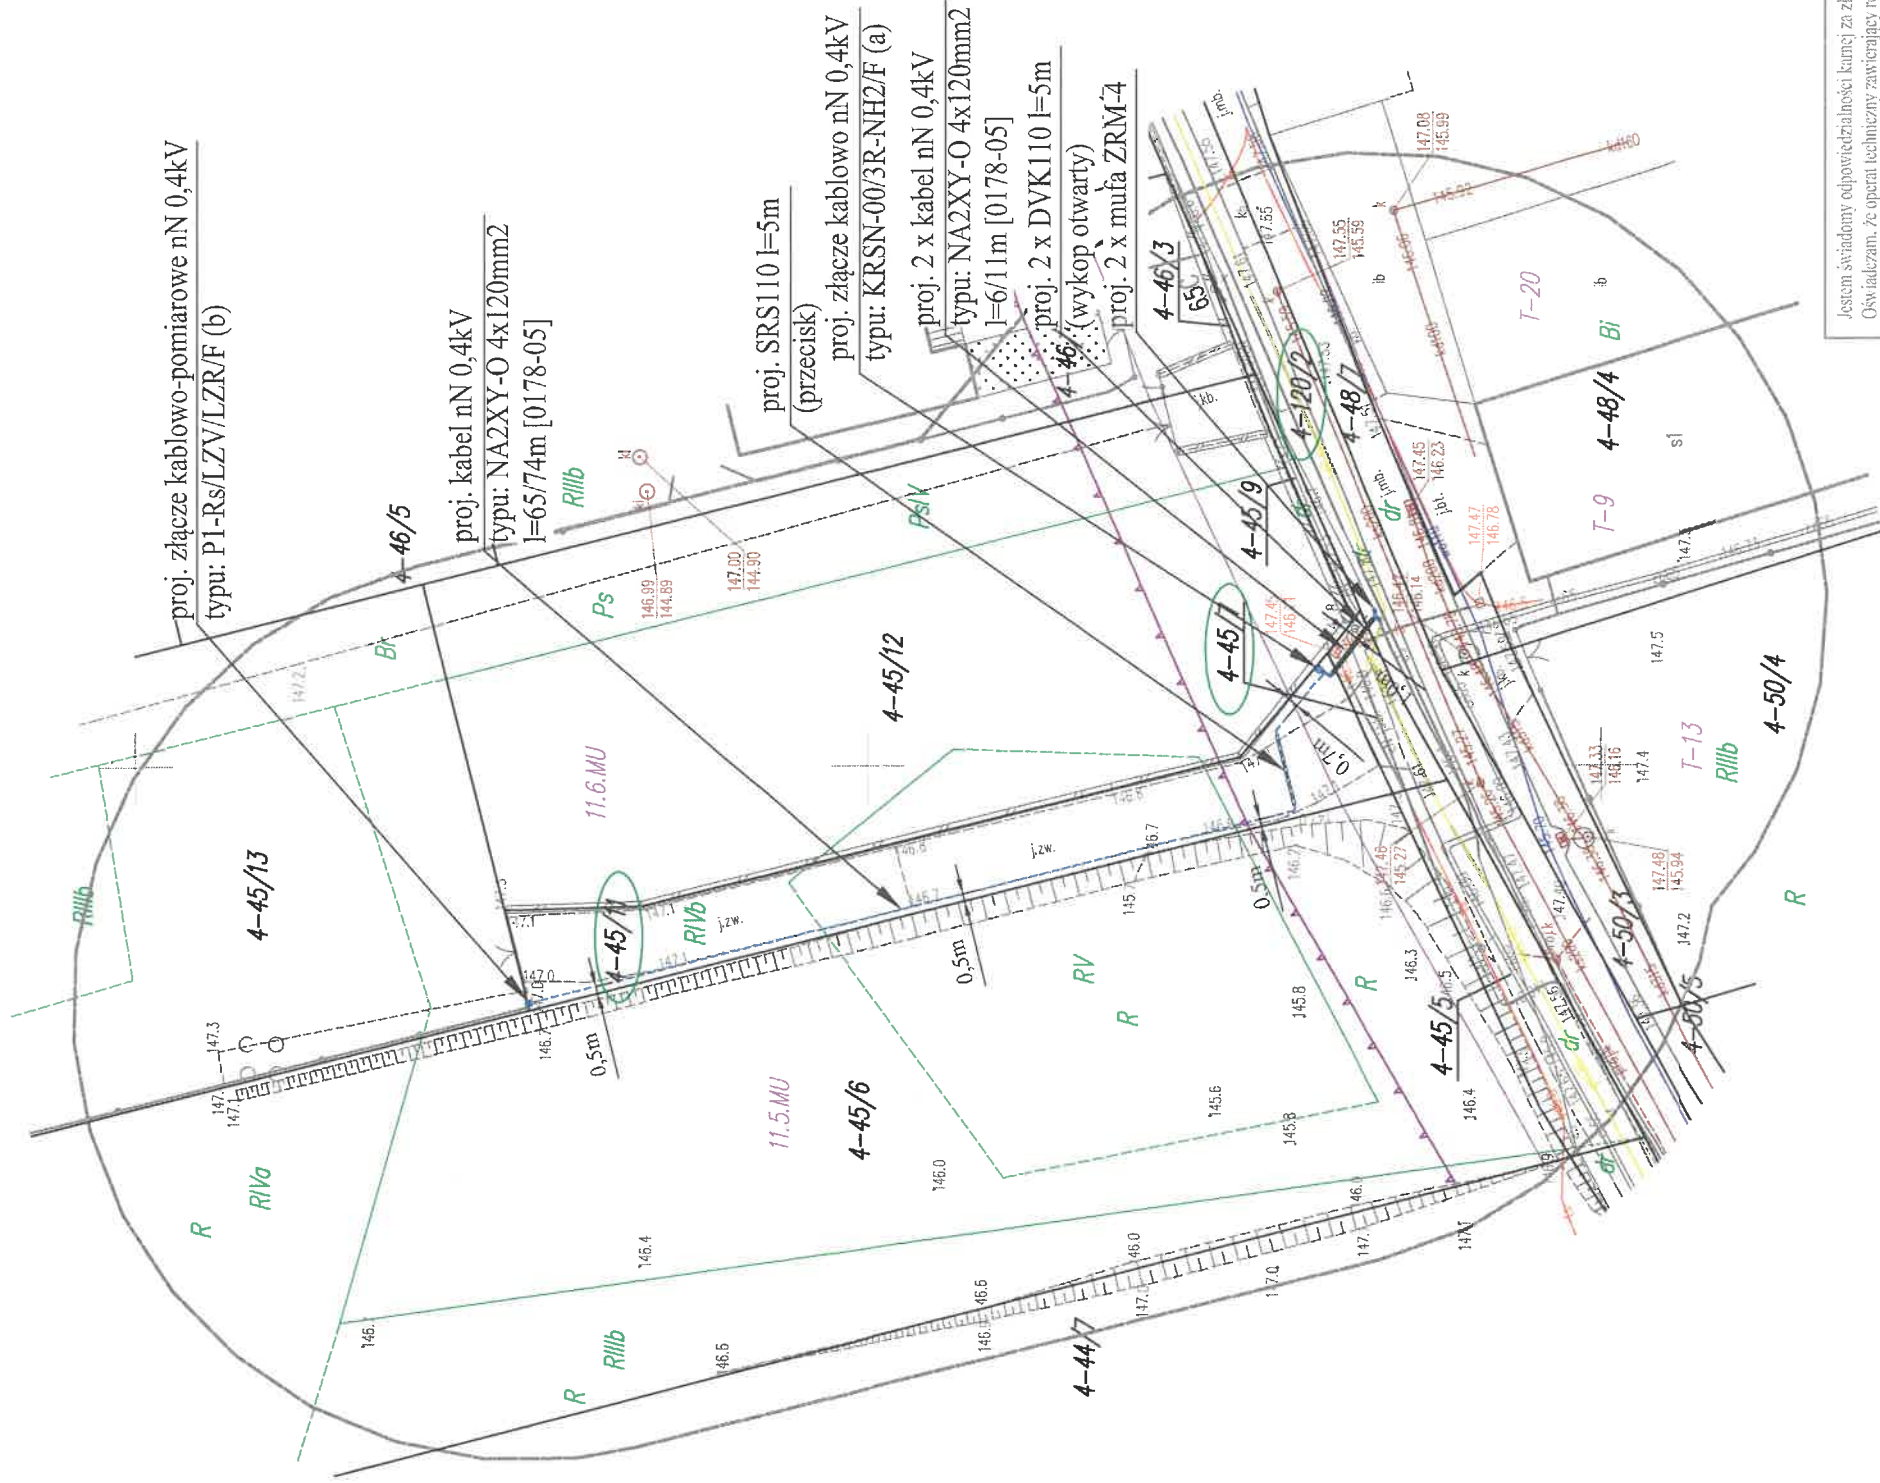

Jestem świadomy odpowiedzialności kamej za złożenie fałszywych oświadczeń.
Oświadczam, że operat techniczny zawierający rezultaty prac geodezyjnych w
wyniku których powstał niniejszy dokument uzyskał pozytywny wynik weryfikacji

Identyfikator zgłoszenia prac geodezyjnych	WGK.6640.641.2026
Organ służby geodezyjnej, który otrzymał zgłoszenie	Starosta Iławski
Wykonawca prac geodezyjnych	Usługi Geodezyjne PS-GEO Piotr Sikorski
Nr oraz data sporządzenia dokumentu zawierającego wynik pozytywną weryfikacji	WGK.6640.641.2026_2 dn. 21.05.2026
Imię i nazwisko oraz nr uprawnień zawodowych kierownika prac	Piotr Sikorski upr. 23788



Potwierdzam zgodność mapy elektronicznej z oryginałem do celów projektowych (nr zasobu WGN.6640.641.2026_2 z dn. 21.05.2026).
Obszar oddziaływania inwestycji nie wykracza poza granice działek objętych inwestycją (zgodnie z § 13a rozporządzenia Ministra
Transportu, Budownictwa i Gospodarki Morskiej z dnia 25.04.2012r.)
Oświadczam iż: mapa spełnia kryteria Rozp. MGPiB z dnia 21.02.95 roku oraz Rozp.MSWiA z dnia 09.11.2011 rok i służy jako mapa do
celów projektowych.

Rubowski

Szkic orientacji

Mapa do celów projektowych 1:500	
Nr zgłoszenia:	WGK.6640.641.2026
Miejscowość:	Lubawa ul. Kopernika
Jednostka ewidencyjna:	id: 280702_1
Obręb ewidencyjny:	Nazwa: miasto Lubawa
Ulica:	id: 280702.1.0004
Nr roboty:	Nazwa: 0004
Numer działki:	45/13, 45/11

Układ współrzędnych:	sył: 2000/7, wys: PL-EVRF2007-NH
Zasięg aktualizacji:	
1) Nie przeprowadzono badań Księg Wieczystych pod względem występowania służebności gruntowych w granicach projektowanej inwestycji. 2) RIIb - Kontury kaskadacyjne 3) RIIb - nieprzekraczalna linia zabudowy wg MPZP m.Lubawa RIIb - linie i oznaczenia terenu wg MPZP m.Lubawa	
Iława, dnia: 11-05-2026	

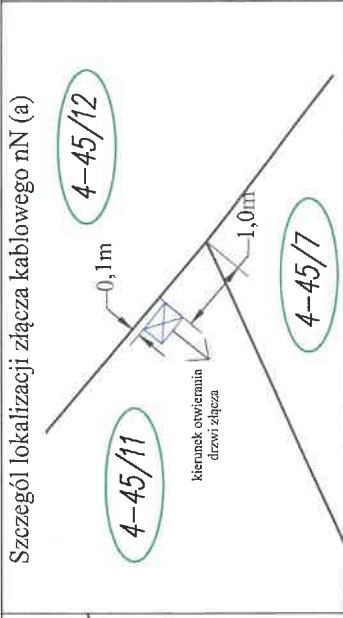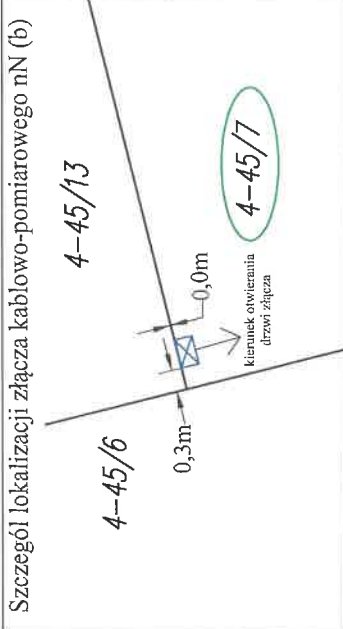

ZAKŁAD USŁUG ELEKTRYCZNYCH ELEKTROINSTA		BRANŻA: Elektryczna	NR RYSUNKU : E-1
OBIEKT: Budowa linii kablowej nN 0,4kV		Projektował	Opracował
LOKALIZACJA: Lubawa, ul. Kopernika		mgr inż. Jacek Pankowski nr. aut. inż. 1210062/PWB25	mgr inż. Mirosław Wolff nr. aut. inż. 1210062/PWB25
INWESTOR: Energia-Operator S.A. ul. Marynarskiej 130 80-557 Gdańsk		TYTUŁ RYSUNKU: Projekt zagospodarowania terenu dz. nr 120/2, 45/7, 45/11; obr. 4	
DATA: 22.05.2026r.	SKALA: 1 : 500	Numer identyfikacyjny zadania: OBI/66/260087	