


BUDYNEK MIESZKALNY JEDNORODZINNY
PROJEKT ZAGOSPODAROWANIA
DZIAŁKI 1 : 500, DZIAŁKA NR 33/1
KRZYKAŁY 11-130 ORNETA

LEGENDA:

- PROJ. BUDYNEK MIESZKALNY JEDNORODZINNY
PROJ. UTWARDZENIE Z POLBRUKU: DOJŚCIE I 2 MIEJSCE PARKINGOWE
OS. OSŁONA ŚMIETNIKA - PLACYK GOSPODARCZY
TERENY ZIELONE, TRAWNIK
GRANICE OPRACOWANIA
MIEJSCE BADANIA GRUNTU
YKXS 5 x 16 ODCINEK ZEWNĘTRZNEJ INSTALACJI ELEKTRYCZNEJ + ZK-P
160 PVC ZEWNĘTRZNA INSTALACJA KANALIZACYJNA PCV 160 DO BIOLOGICZNEJ PRZYDOMOWEJ OCZYSZCZALNI ŚCIEKÓW
ZIELEŃ NISKA - KRZEWY O WYSOKOŚCI DO 2,0 M.
ZIELEŃ WYSOKA - DRZEWO LIŚCIASTE

PRZYŁĄCZE ELEKTRENERGETYCZNE I WODOCIĄGOWE
WYKONANE ZOSTANIE W OPARCIU O ART. 29a USTAWY PRAWO BUDOWLANE
TJ. "BEZ ZGŁOSZENIA".
WODOMIERZ ZLOKALIZAWANY BĘDZIE W BUDYNKU.

INFORMACJA O OBSZARZE ODDZIAŁYWANIA:
Na podstawie Rozporządzenia Ministra Infrastruktury
"w sprawie warunków technicznych jakim powinny
odpowiadać budynki i ich usytuowanie",
j. t. Dz. U z 15.04.2022 r. poz. 1225, z późn. zmianami -
obszar oddziaływania przedmiotowego budynku
mieści się w całości na działce inwestora tj.
33/1, obr. Krzykały, w Krzykałach 11-130 Orneto

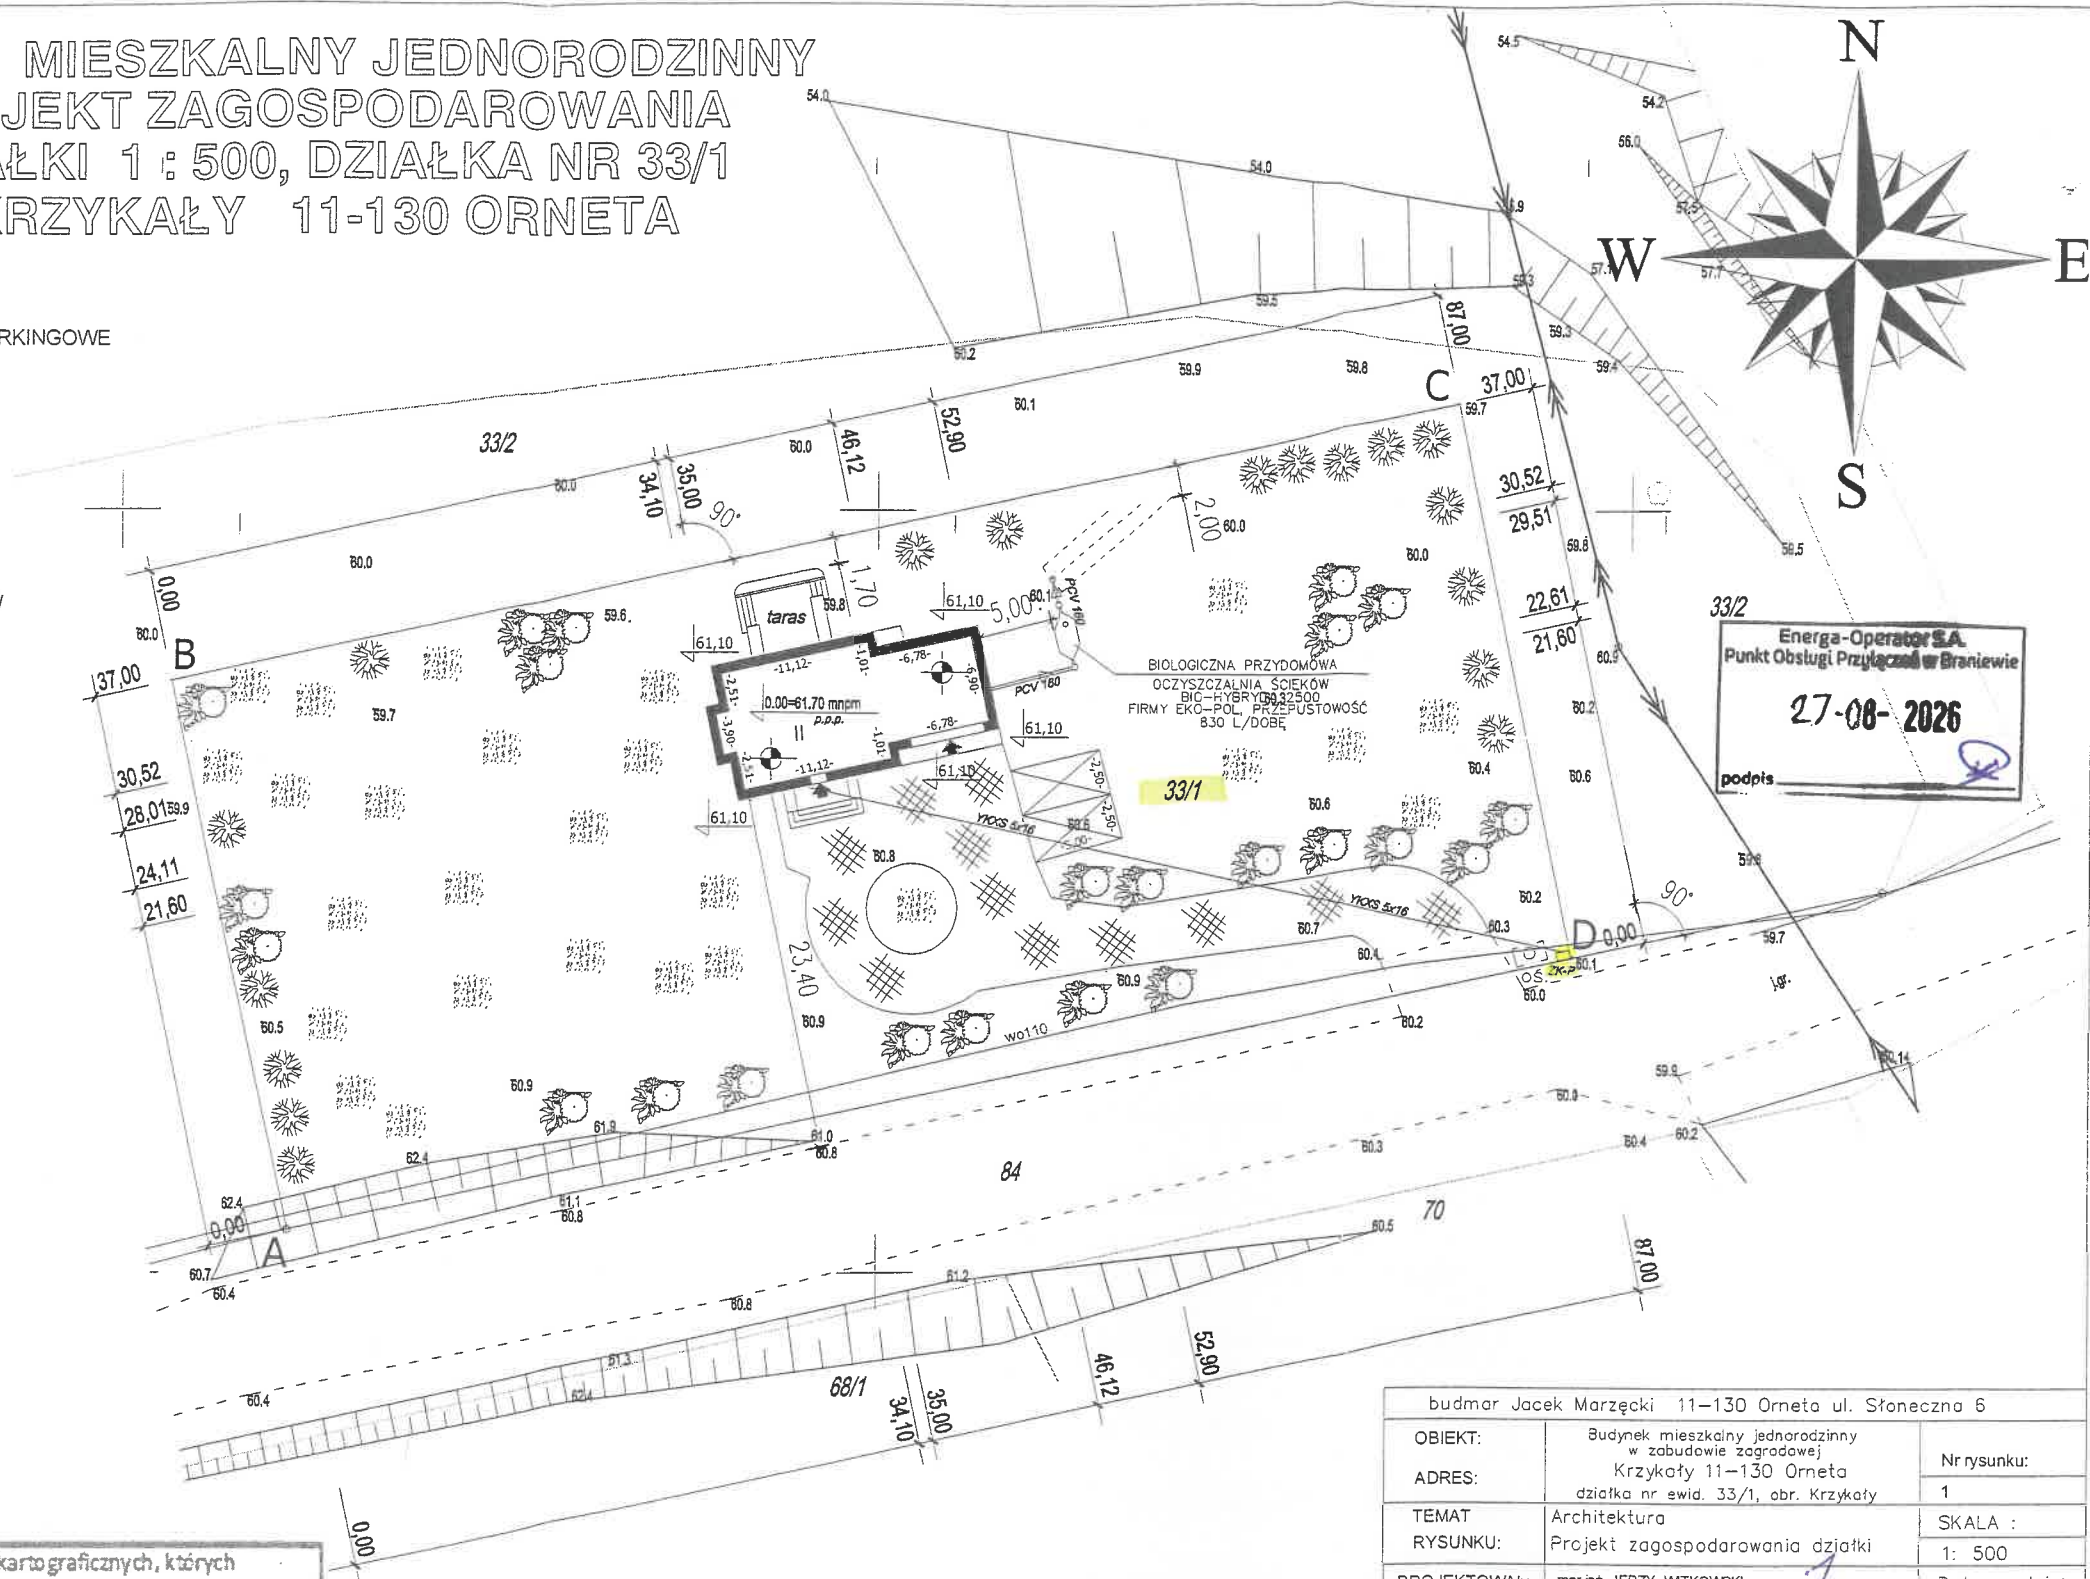

Oświadczam, że niniejszy dokument został opracowany w wyniku prac geodezyjnych i kartograficznych, których
rezultaty zawiera operat techniczny wpisany do ewidencji materiałów państwowego zasobu geodezyjnego
i kartograficznego. Jestem świadomy odpowiedzialności karnej za złożenie fałszywego oświadczenia.

Organ prowadzący państwowy zasób geodezyjny i kartograficzny
Identyfikator ewidencyjny zgłoszenia prac geodezyjnych
Numer oraz data sporządzenia dokumentu potwierdzającego
wynik pozytywnej weryfikacji

Wykonawca prac geodezyjnych

Imię i nazwisko oraz nr. uprawnień zawodowych kierownika prac

STAROSTA LIDZBARSKI
GKK-O-ZG.6640.493.2026
GKK-O-ZG.6640.493.2026.1
z dnia 28.07.2026
Usługi Geodezyjne, Szacowanie
Nieruchomości
Ryszard Kowalczyk
Ryszard Kowalczyk
upr. 9058

GEODETA
mgr inż. Ryszard Kowalczyk
Upr. Nr 9058/00
11-130 Orneto, ul. Gdańska 17
tel. (0-55) 242-11-28

budmar Jacek Marzęcki 11-130 Orneto ul. Słoneczna 6		
OBIEKT:	Budynek mieszkalny jednorodzinny w zabudowie zagrodowej	Nr rysunku:
ADRES:	Krzykały 11-130 Orneto	1
TEMAT:	Architektura	SKALA :
RYSUNKU:	Projekt zagospodarowania działki	1: 500
PROJEKTOWAŁ:	mgr inż. JERZY WTKOWSKI upr.bud. nr 1658/EL/91 mgr inż. TADEUSZ PŁODZIK upr.bud. nr WAM/0133/PW/OE/17 mgr inż. KRZYSZTOF SOBIESKI upr.bud. nr WAM/0156/PWOS/15	Data, podpis:
OPRACOWAŁ:	inż. JACEK MARZĘCKI upr.bud. nr 69/02/OL	2026.08.

5001563

woj. warmińsko-mazurskie
powiat lidzbarski
Gmina Orneto
obręb Krzykały
dz.nr 33/1

MAPA DO CELÓW PROJEKTOWYCH

Skala 1:500

arkusz mapy 7.2.16.13.19.14
układ XY - 2000'7, ukt. wys. PL-EVRF2007-NH

GKK-O. ZG.6640.493.2026