

Identyfikator zgłoszenia prac geodezyjnych:	GKK-O-ZG.6640.37.2025
Organ prowadzący państwowy zasób geodezyjny	STAROSTA ŁDZBARSKI
Numer oraz data sporządzenia pozytywnego protokołu weryfikacji	GKK-O-ZG.6640.37.2025_1 z dnia 08.04.2025
Imię i nazwisko oraz nr uprawnień zawodowych	Mariusz Maczewski
Kierownika prac	Nr uprawnień 19959


Oświadczam, że treść mapy na której wykonano niniejszy projekt jest zgodna z treścią mapy do celów projektowych opracowanej w wyniku prac geodezyjnych i kartograficznych zgłoszonych do Starostwa Powiatowego w Łidzbarku Warmińskim, poświadczonych przez wykonawcę prac.

Identyfikator zgłoszenia prac geodezyjnych
GKK-O-ZG.6640.37.2025 w dn. 08.04.2025

mgr inż. Tomasz Dąbrowski
WAM01047/POOE/13
(imię i nazwisko projektanta)

- Uwagi:
- Nie wykaza się istnienia w terenie urządzeń podziemnych ukrytych i nie zgłoszonych do inwentaryzacji geodezyjnej. Obiekty budowlane wymagające pozwolenia na budowę podlegają geodezyjnemu wytyczeniu w terenie, a po ich wytyczeniu geodezyjnej inwentaryzacji powiększającej obejmującej położenie ich w gruncie.
 - Granice działek naniesione są na podstawie danych uzyskanych z pomiarów bezpośrednich otrzymanych z PODZIK w Olsztynie.
 - Oznaczanie użytków gruntowych opisane na podstawie aktualnej ewidencji gruntów.
- Legenda:
- Kolorem różowym: oznaczono granice nie spełniające warunków dokładności standardów technicznych.
- Olsztyn, 08.04.2025r.
- Oświadczam, że niniejszy dokument został opracowany w wyniku prac geodezyjnych i kartograficznych, których rezultat zawierał pozytywne zweryfikowany operat techniczny. Jestem świadomy odpowiedzialności karnej za złożenie fałszywego oświadczenia.


MAPA DO CELOW PROJEKTOWYCH	
Jednostka	280903_2
Identyfikator	Gmina Lidzbark Warmiński
Nazwa	280903_2.0006
Identyfikator	Nazwa
Obiekt ewidencyjny	Nazwa
Miejscowość	Nazwa
Działka nr	32/9, 38/2, 3188/11
Skala mapy	1:500
Selekcja mapy	7.217.16.25.1.3, 7.217.16.25.1.4
Układ	PL-2000/21
Współrzędnych	PL-EVRE2007-NH
Id. zgłosz. pracy geod.	GKK-O-ZG.6640.37.2025
Granica obszaru aktualizacji	
Informacje o służebnościach gruntowych	Mapa do celów projektowych została wykonana bez ustalenia służebności gruntowych.
Data opracowania mapy	08.04.2025
Imię i nazwisko osoby która opracowała mapę:	Mariusz Maczewski nr upr. Zaw. 19959
Imię i nazwisko kierownika prac:	Mariusz Maczewski nr upr. Zaw. 19959
Nazwa wykonawcy prac geodezyjnych:	GEOLAND USŁUGI GEODEZYJNE SZYMON BACZEWSKI
Ul. Flisa 4/6; 10-692 Olsztyn	
Tel. 502662705	
NIP:7393375387 REGON 220774642	

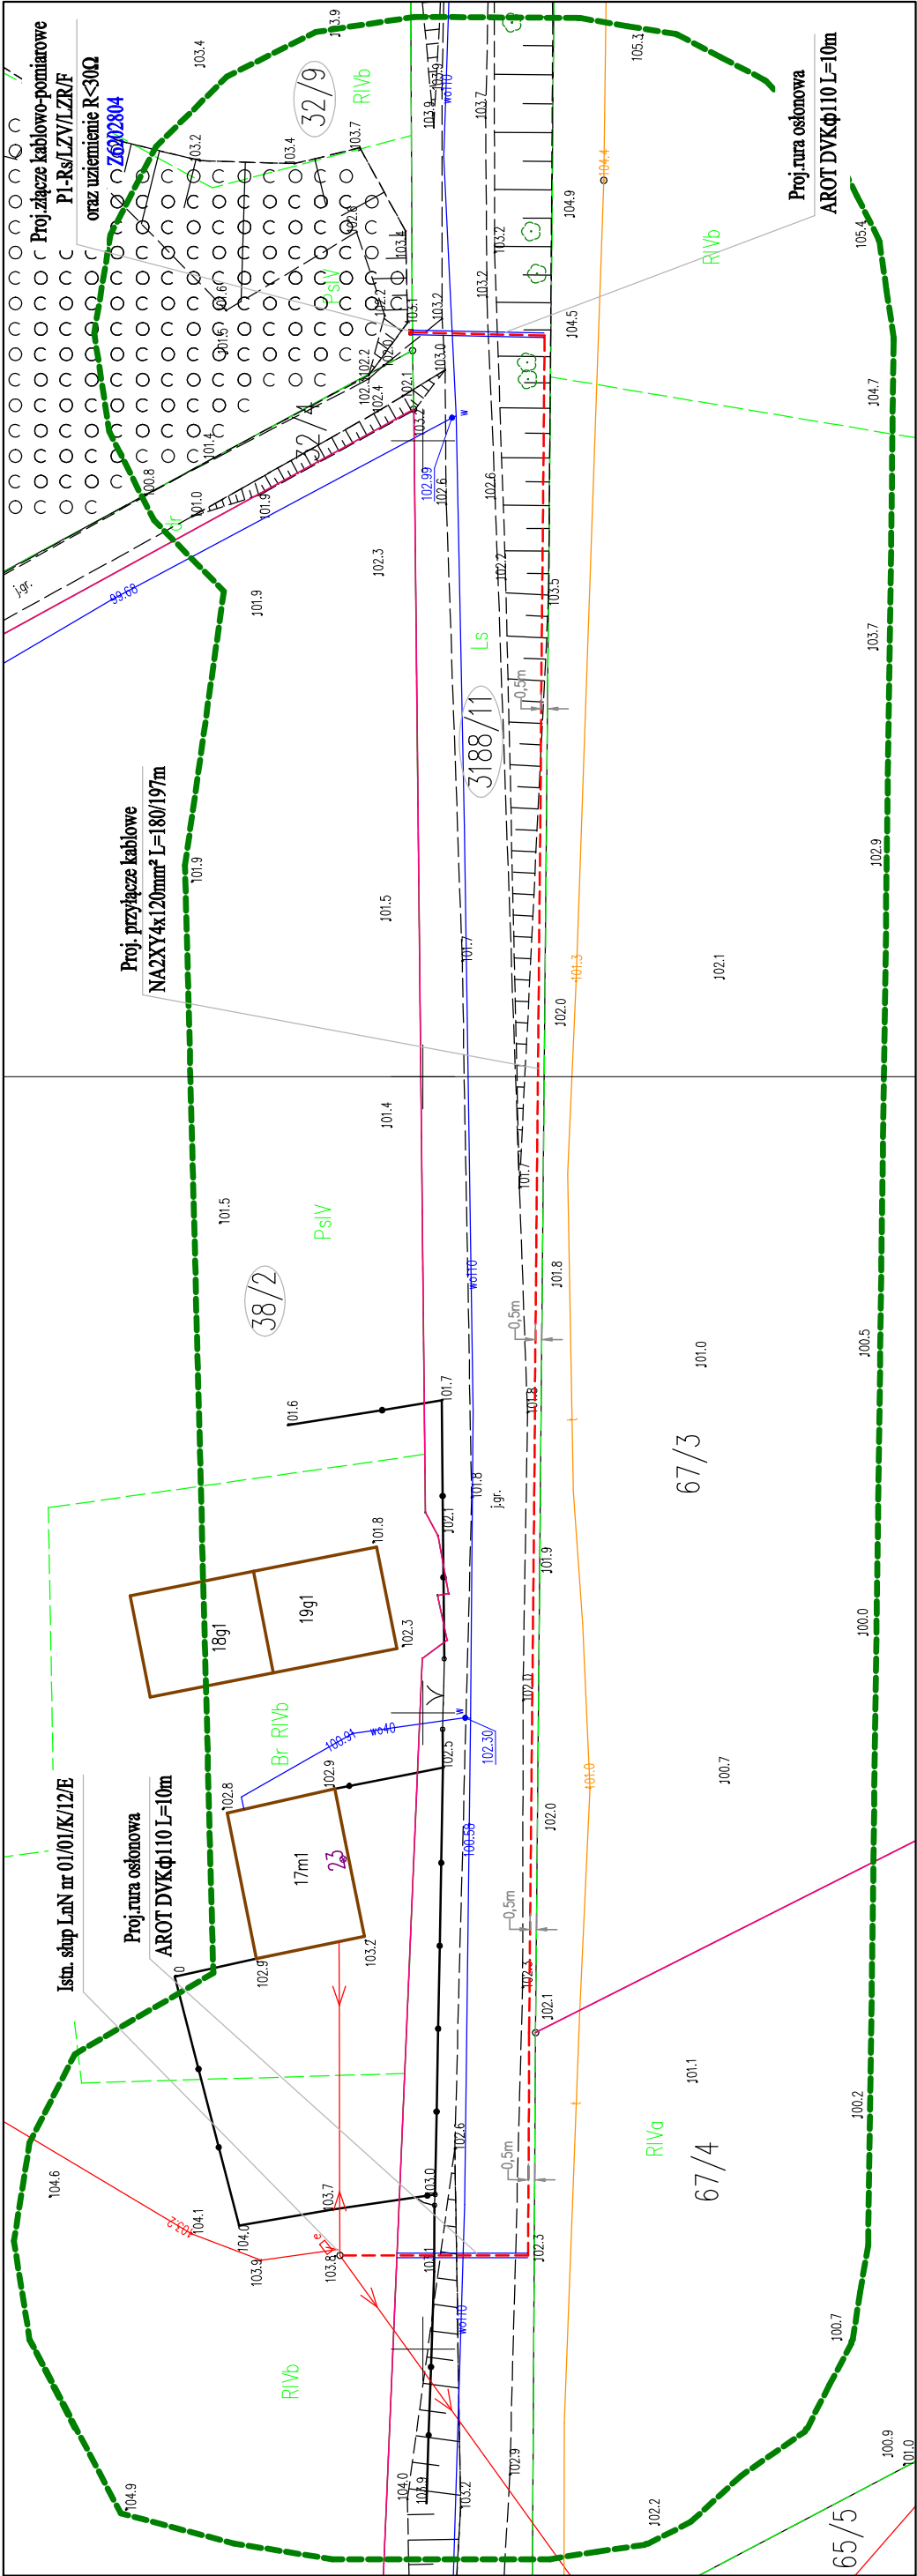


Z6202804
usytuowanie złącza
P1-Rs/LZV/LZR/F

złącze w skali: 1:100

Tytuł opracowania:		EL-VK Projekt sp. z o.o.	
Projekt budowlany zasilenia budynku mieszkalnego w m. Nowa Wies Wlk., dz. nr 32/9-10, gm. Lidzbark Warm.		11-041 Olsztyn, ul. Żurawia 24c/1	
Tytuł rysunku:		Rys. nr E-1	
Projekt zagospodarowania terenu		Skala: 1:500	
Imię i nazwisko	Nr uprawnień	Data	Podpis
Projektant: mgr inż. Tomasz Dąbrowski	WAM01047/POOE/13	05.2025	
Opracował: inż. Piotr Stefaniak		05.2025	

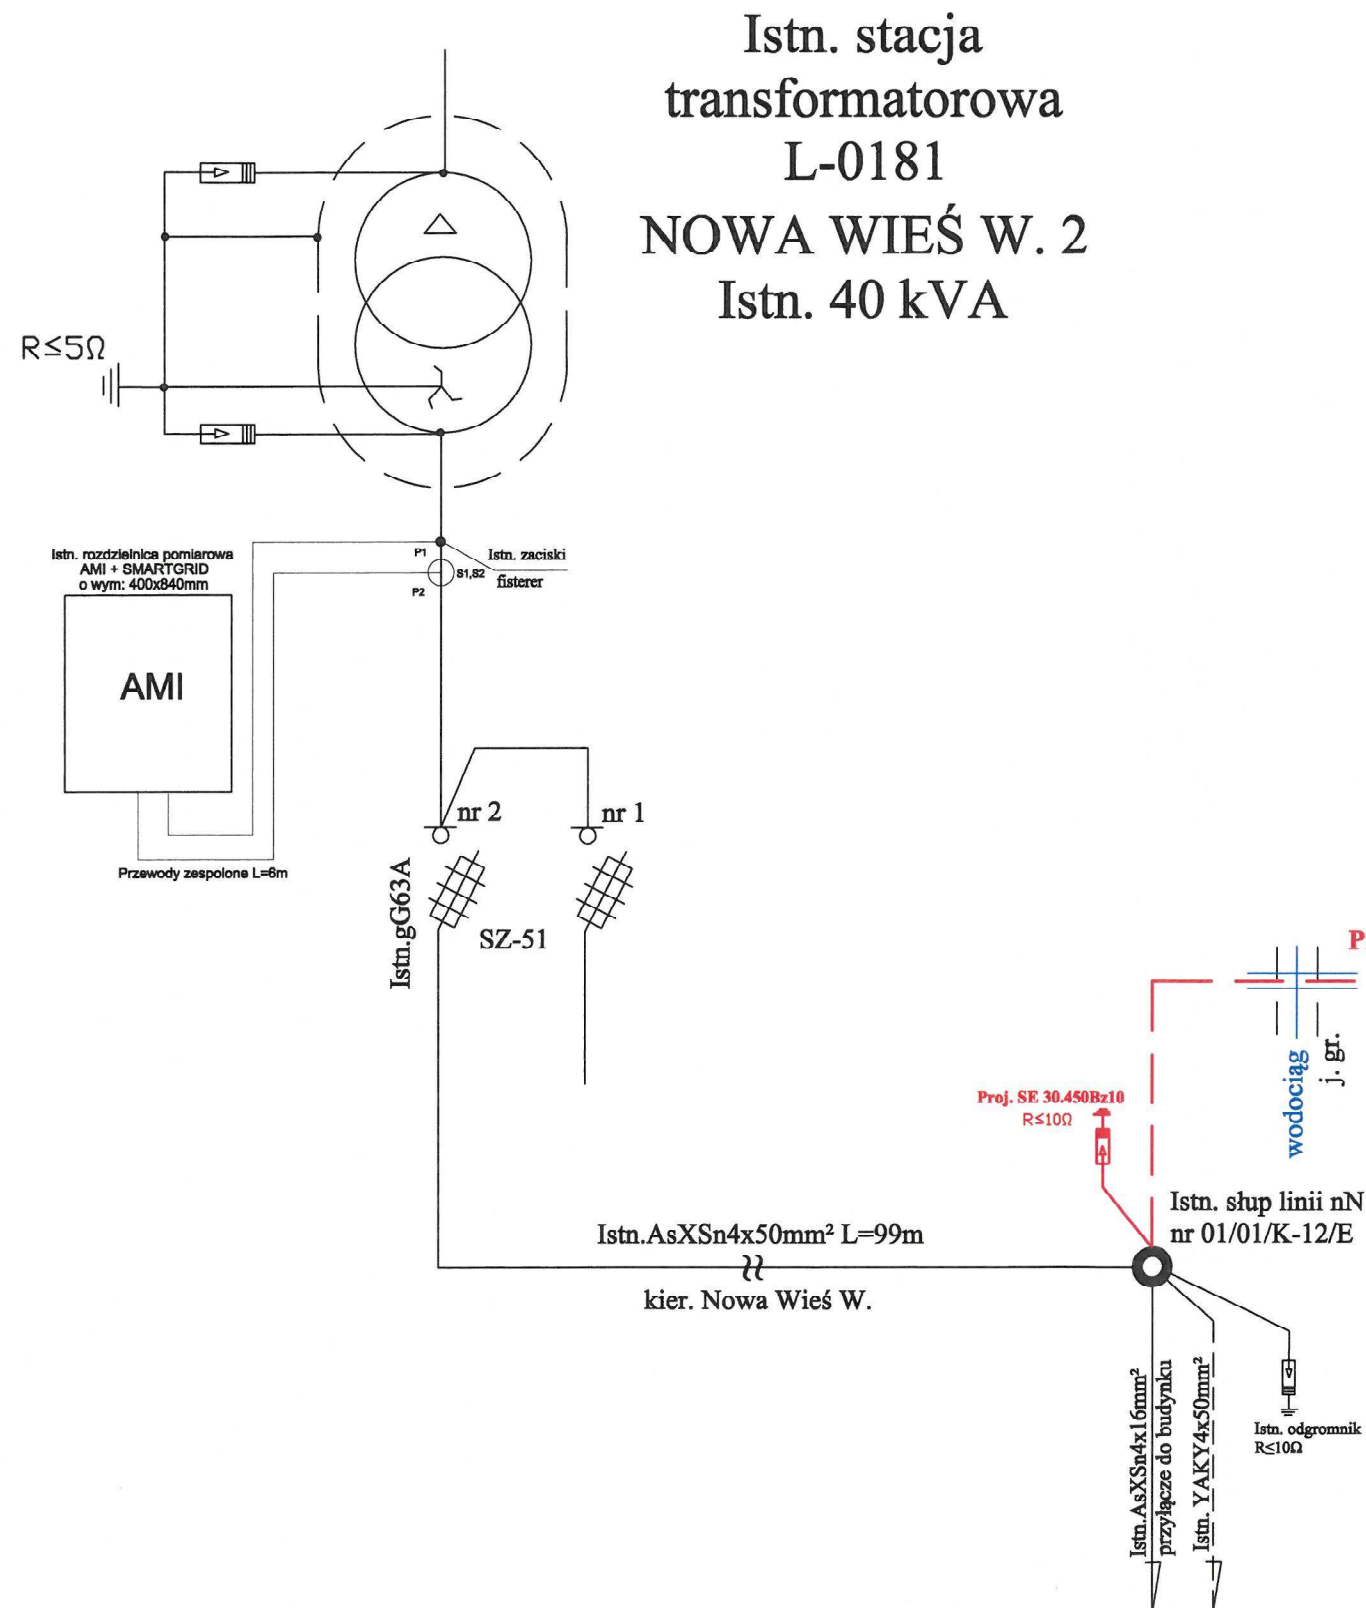

26202804
Proj. P1-Rs/LZV/LZR/F

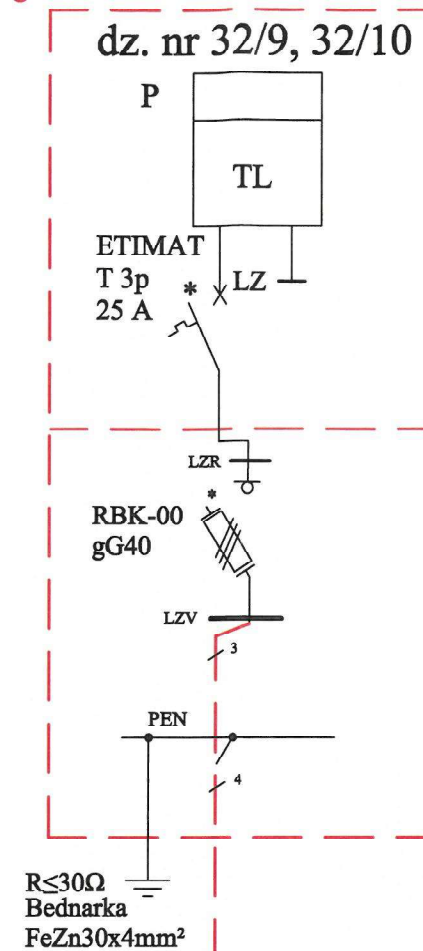

Tytuł opracowania		EL-VIK Projekt sp. z o.o.		
Projekt budowlany zasilania budynku mieszkalnego w m. Nowa Wieś Wlk., dz. nr 32/9-10, gm. Lідzbarsk Warm.		11-041 Olsztyn, Ul. Żurawia 24c/1		
Tytuł rysunku		OBI/64/2401970	Rys. nr E-2	
Schemat ideowy zasilania		Imię i nazwisko	Nr uprawnień	Data
Projektował:	mgr inż. Tomasz Dąbrowski	WAM/0147/POOE/13	05.2025	05.2025
Opracował:	inż. Piotr Stefaniak			