

MAPA DO CELÓW PROJEKTOWYCH		
Jednostka ewidencyjna	Identyfikator	280903_2
Nazwa	Nazwa	Gmina Lidzbark Warmiński
Obręb ewidencyjny	Identyfikator	280903_2.0006
Nazwa	Nazwa	Nowa Wieś Wielka
Działka nr		32/9, 32/10, 3188/11
Skala mapy		1:500
Selekcja mapy		7.217.16.25.1.4
Układ współrzędnych	plaskich prostokątnych	PL-2000/21
wysokościowych		PL-EVRF2007-NH
Id. zgłosz. pracy geod.		GKK-O-ZG.6640.1011.2025
Granica obszaru aktualizacji		
Informacje o służebnościach gruntowych mających wpływ na zagospodarowanie gruntów, zlokalizowanych w granicach projektowanej inwestycji		
Mapa do celów projektowych została wykonana bez ustalania służebności gruntowych.		
Data opracowania mapy		25.06.2026r.
Imię i nazwisko osoby która opracowała mapę		Mariusz Mączewski nr upr. Zaw. 19859
Imię i nazwisko kierownika prac		Mariusz Mączewski nr upr. Zaw. 19859
Nazwa wykonawcy prac geodezyjnych:		
GEOKLASA GEODEZJA I KLASYFIKACJA GRUNTÓW MARIUSZ MĄCZEWSKI		
Ul. Gen. Stanisława Maczka 28 lok 28; 10-693 Olsztyn		
Tel. 606571814, email: geoklasa@interia.pl		
NIP:7391807258 REGON 280418320		

Identyfikator zgłoszenia prac geodezyjnych	GKK-O-ZG.6640.1011.2025
Organ prowadzący państwowy zasób geodezyjny i kartograficzny	STAROSTA LIDZBARSKI
Numer oraz data sporządzenia pozytywnego protokołu weryfikacji	GKK-O-ZG.6640.1011.2025_1 z dnia 25.06.2026r.
Imię i nazwisko oraz nr. uprawnień zawodowych kierownika prac	Mariusz Mączewski Nr uprawnień 19959

Oświadczam, że treść mapy na której wykonano niniejszy projekt jest zgodna z treścią mapy do celów projektowych opracowanej w wyniku prac geodezyjnych i kartograficznych zgłoszonych do Starostwa Powiatowego w Lidzbarku Warmińskim, poświadczonych przez wykonawcę prac.
Identyfikator zgłoszenia prac geodezyjnych
GKK-O-ZG.6640.1011.2025 w dn. 25.06.2026r.

mgr inż. Tomasz Dąbrowski
WAM/0147/POOE/13
(imię i nazwisko projektanta)

Uwaga:


1. Granice działek namiesione są na podstawie danych uzyskanych z pomiarów bezpośrednich otrzymanych z PODGiK w Lidzbarku Warmińskim
2. Oznaczenie użytków gruntowych opisane jest na podstawie aktualnej ewidencji gruntów.
3. Nie wykazuje się istnienia w terenie urządzeń podziemnych ukrytych i nie zgłoszonych do inwentaryzacji geodezyjnej. Obiekty budowlane wymagające pozwolenia na budowę podlegają geodezyjnemu wytyczeniu w terenie, a po ich wybudowaniu geodezyjnej inwentaryzacji powykonawczej obejmującej położenie ich na gruncie.

Legenda:

1. Kolorem różowym oznaczono granice, które nie spełniają warunków dokładnościowych standardów technicznych

Olsztyn, 25.06.2026r.



Oświadczam, że niniejszy dokument został opracowany w wyniku prac geodezyjnych i kartograficznych, których rezultat zawiera pozytywnie zweryfikowany opinię techniczną. Jestem świadomy odpowiedzialności karniej za złożenie fałszywego oświadczenia.

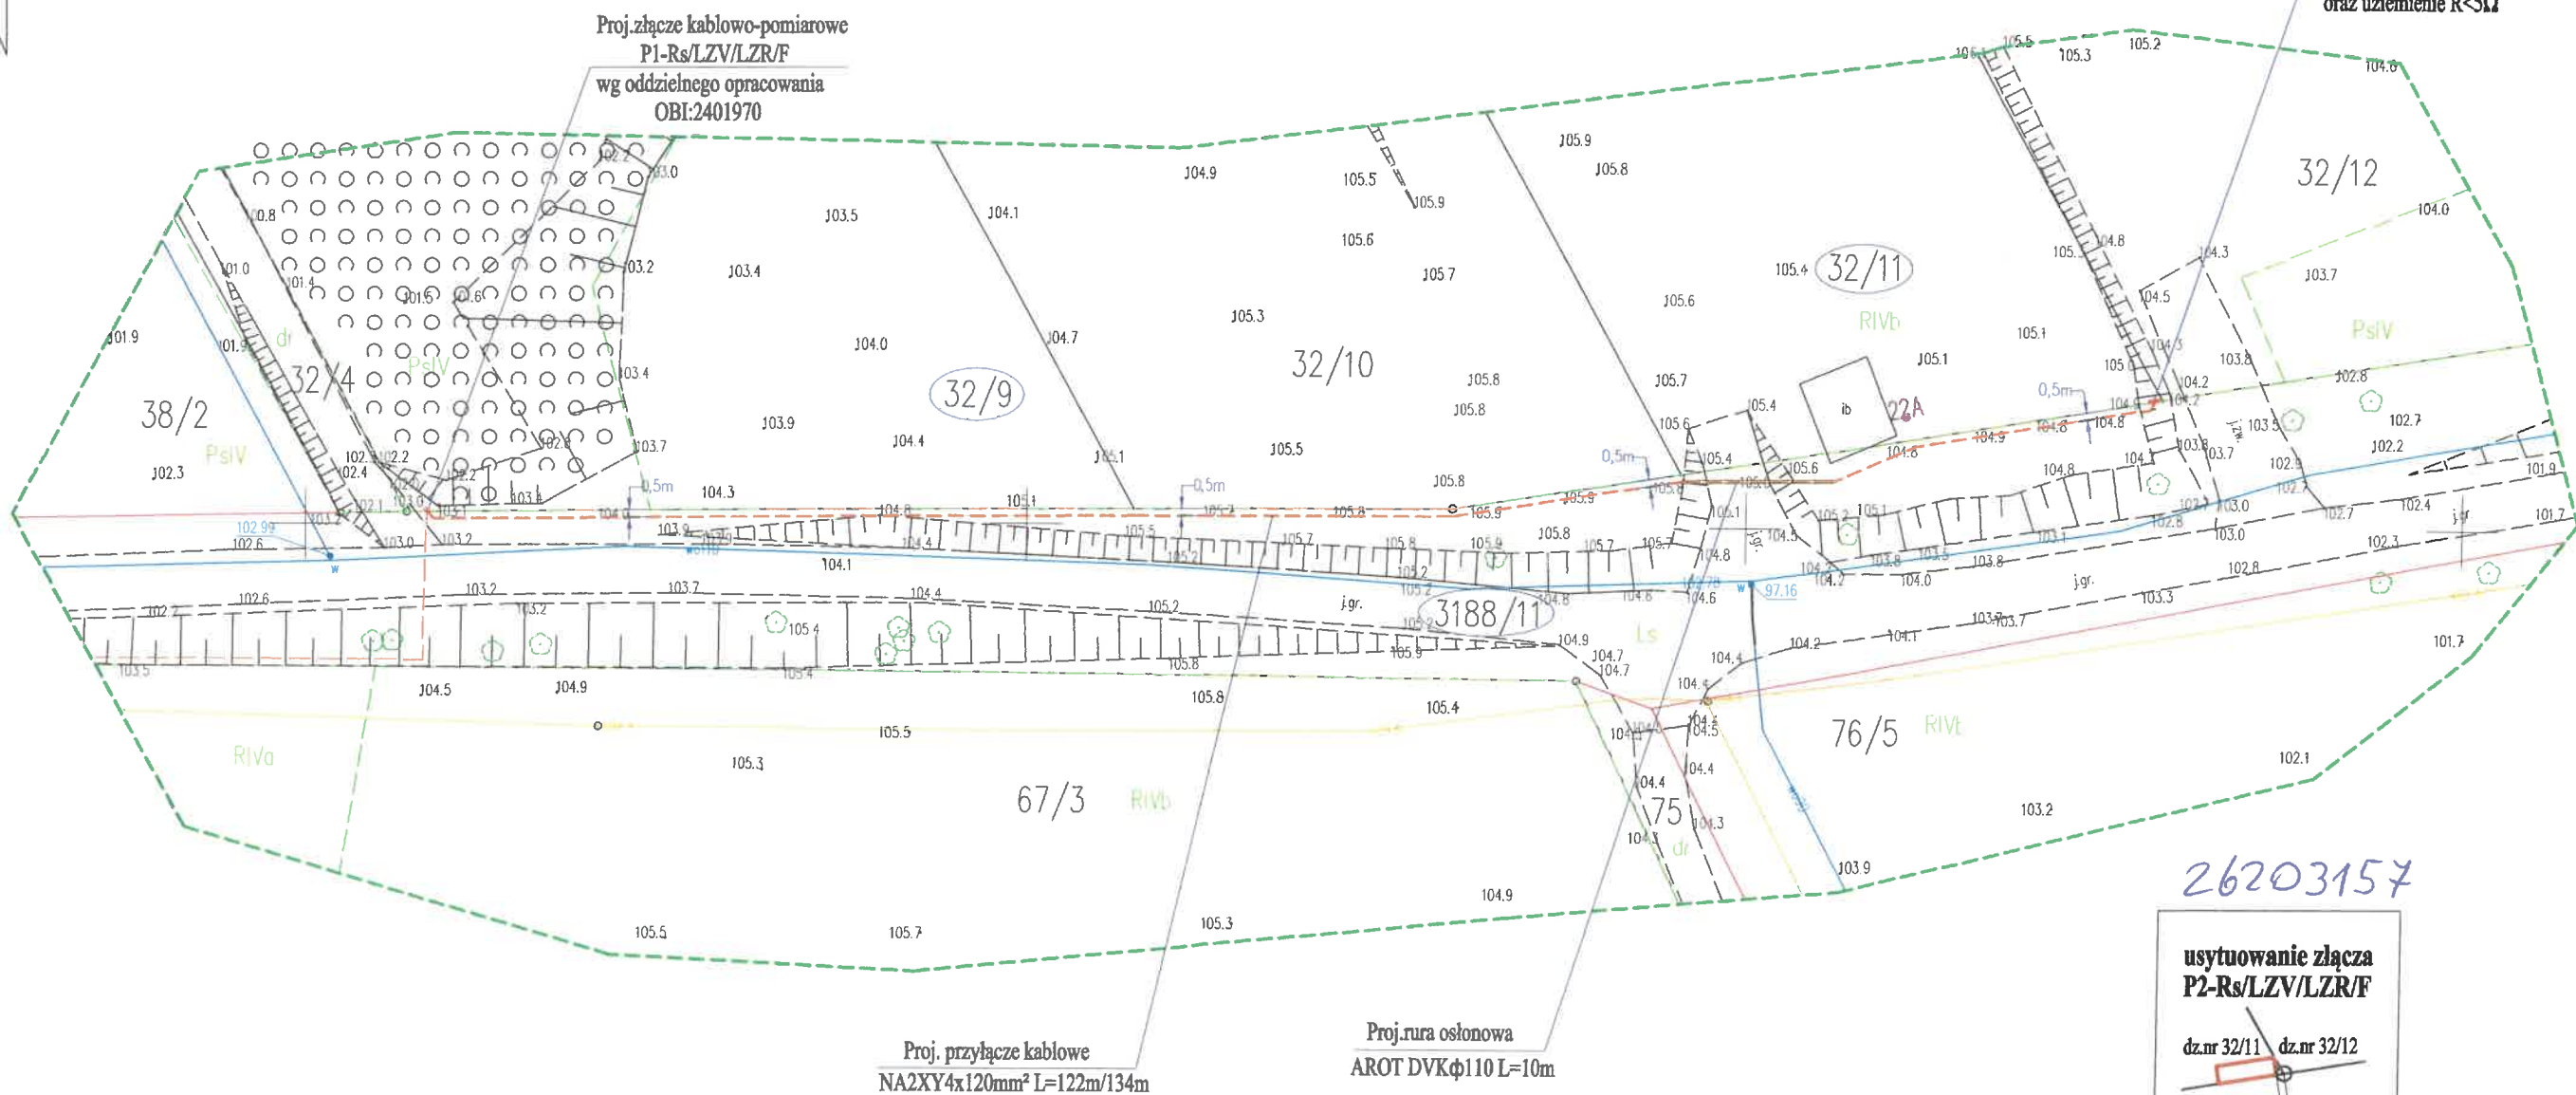




Etap I

Tytuł opracowania:		EL-VIKProjekt sp. z o.o.	
Projekt budowlany zasilenia budynku mieszkalnego w m. Nowa Wieś Wlk., dz. nr 32/11, gm. Lidzbark Warm.		11-041 Olsztyn, Ul. Żurawia 24c/1	
Tytuł rysunku:		OBI/62/2503392	Rys. nr E-1
Projekt zagospodarowania terenu		Skala: 1:500	
Imię i nazwisko	Nr uprawnień	Data	Podpis
Projektant: mgr inż. Tomasz Dąbrowski	WAM/0147/POOE/13	09.2026	

WYMIANA TRAFO. 40 $\rightarrow$ 100 kVA - I ETAP

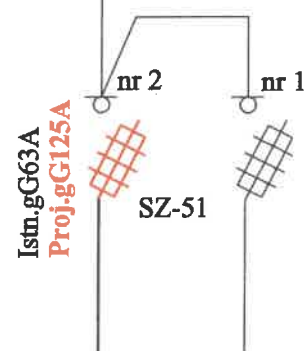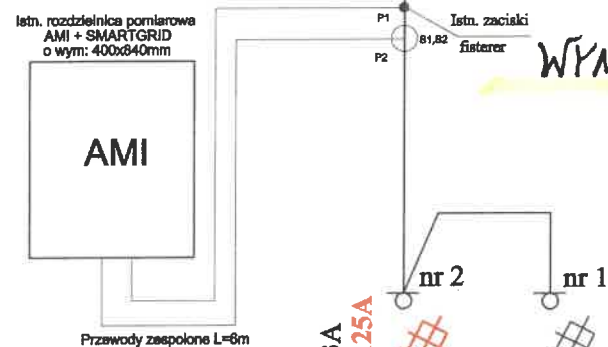

kier. Nowa Wieś W.

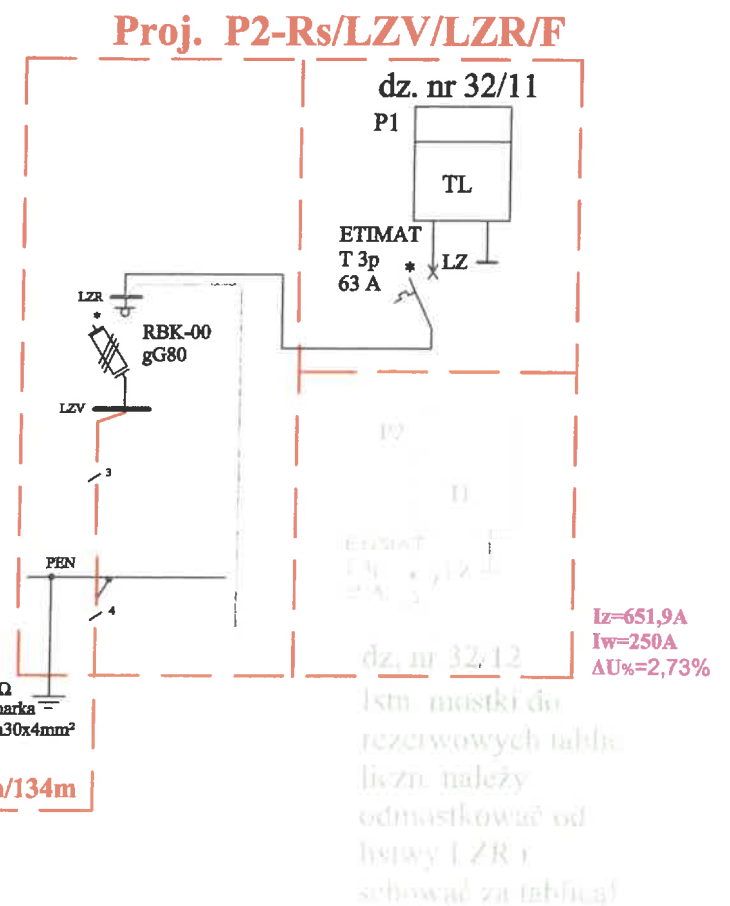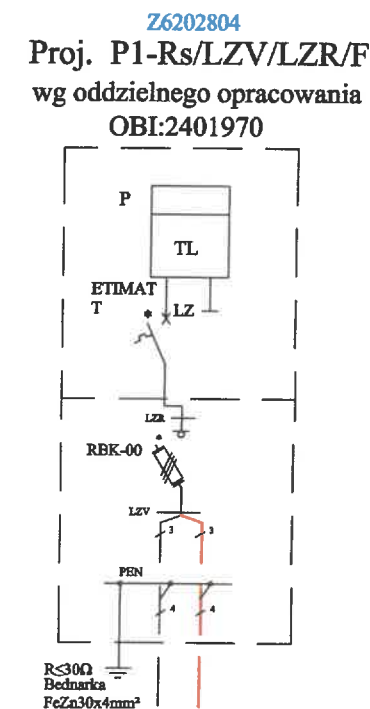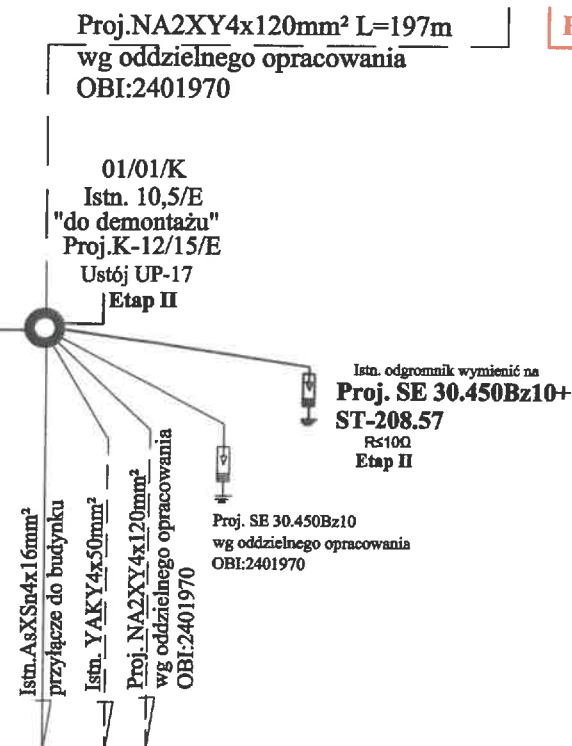

Etap I

Tytuł opracowania:		EL-VIK Projekt sp. z o.o.	
Projekt budowlany zasilenia budynku mieszkalnego w m. Nowa Wieś Wlk., dz. nr 32/11, gm. Lidzbark Warm.		11-041 Olsztyn, Ul. Żurawia 24c/1	
Tytuł rysunku:		OBI/62/2503392	Rys. nr E-2
Schemat ideowy zasilania			
	Imię i nazwisko	Nr uprawnień	Data
Projektował:	mgr inż. Tomasz Dąbrowski	WAM/0147/POOB/13	09.2026