


ów osnowy klasy 2, 3 w granicach opracowania:

**PROJEKT ZAGOSPODAROWANIA TERENU SKALA 1:500**

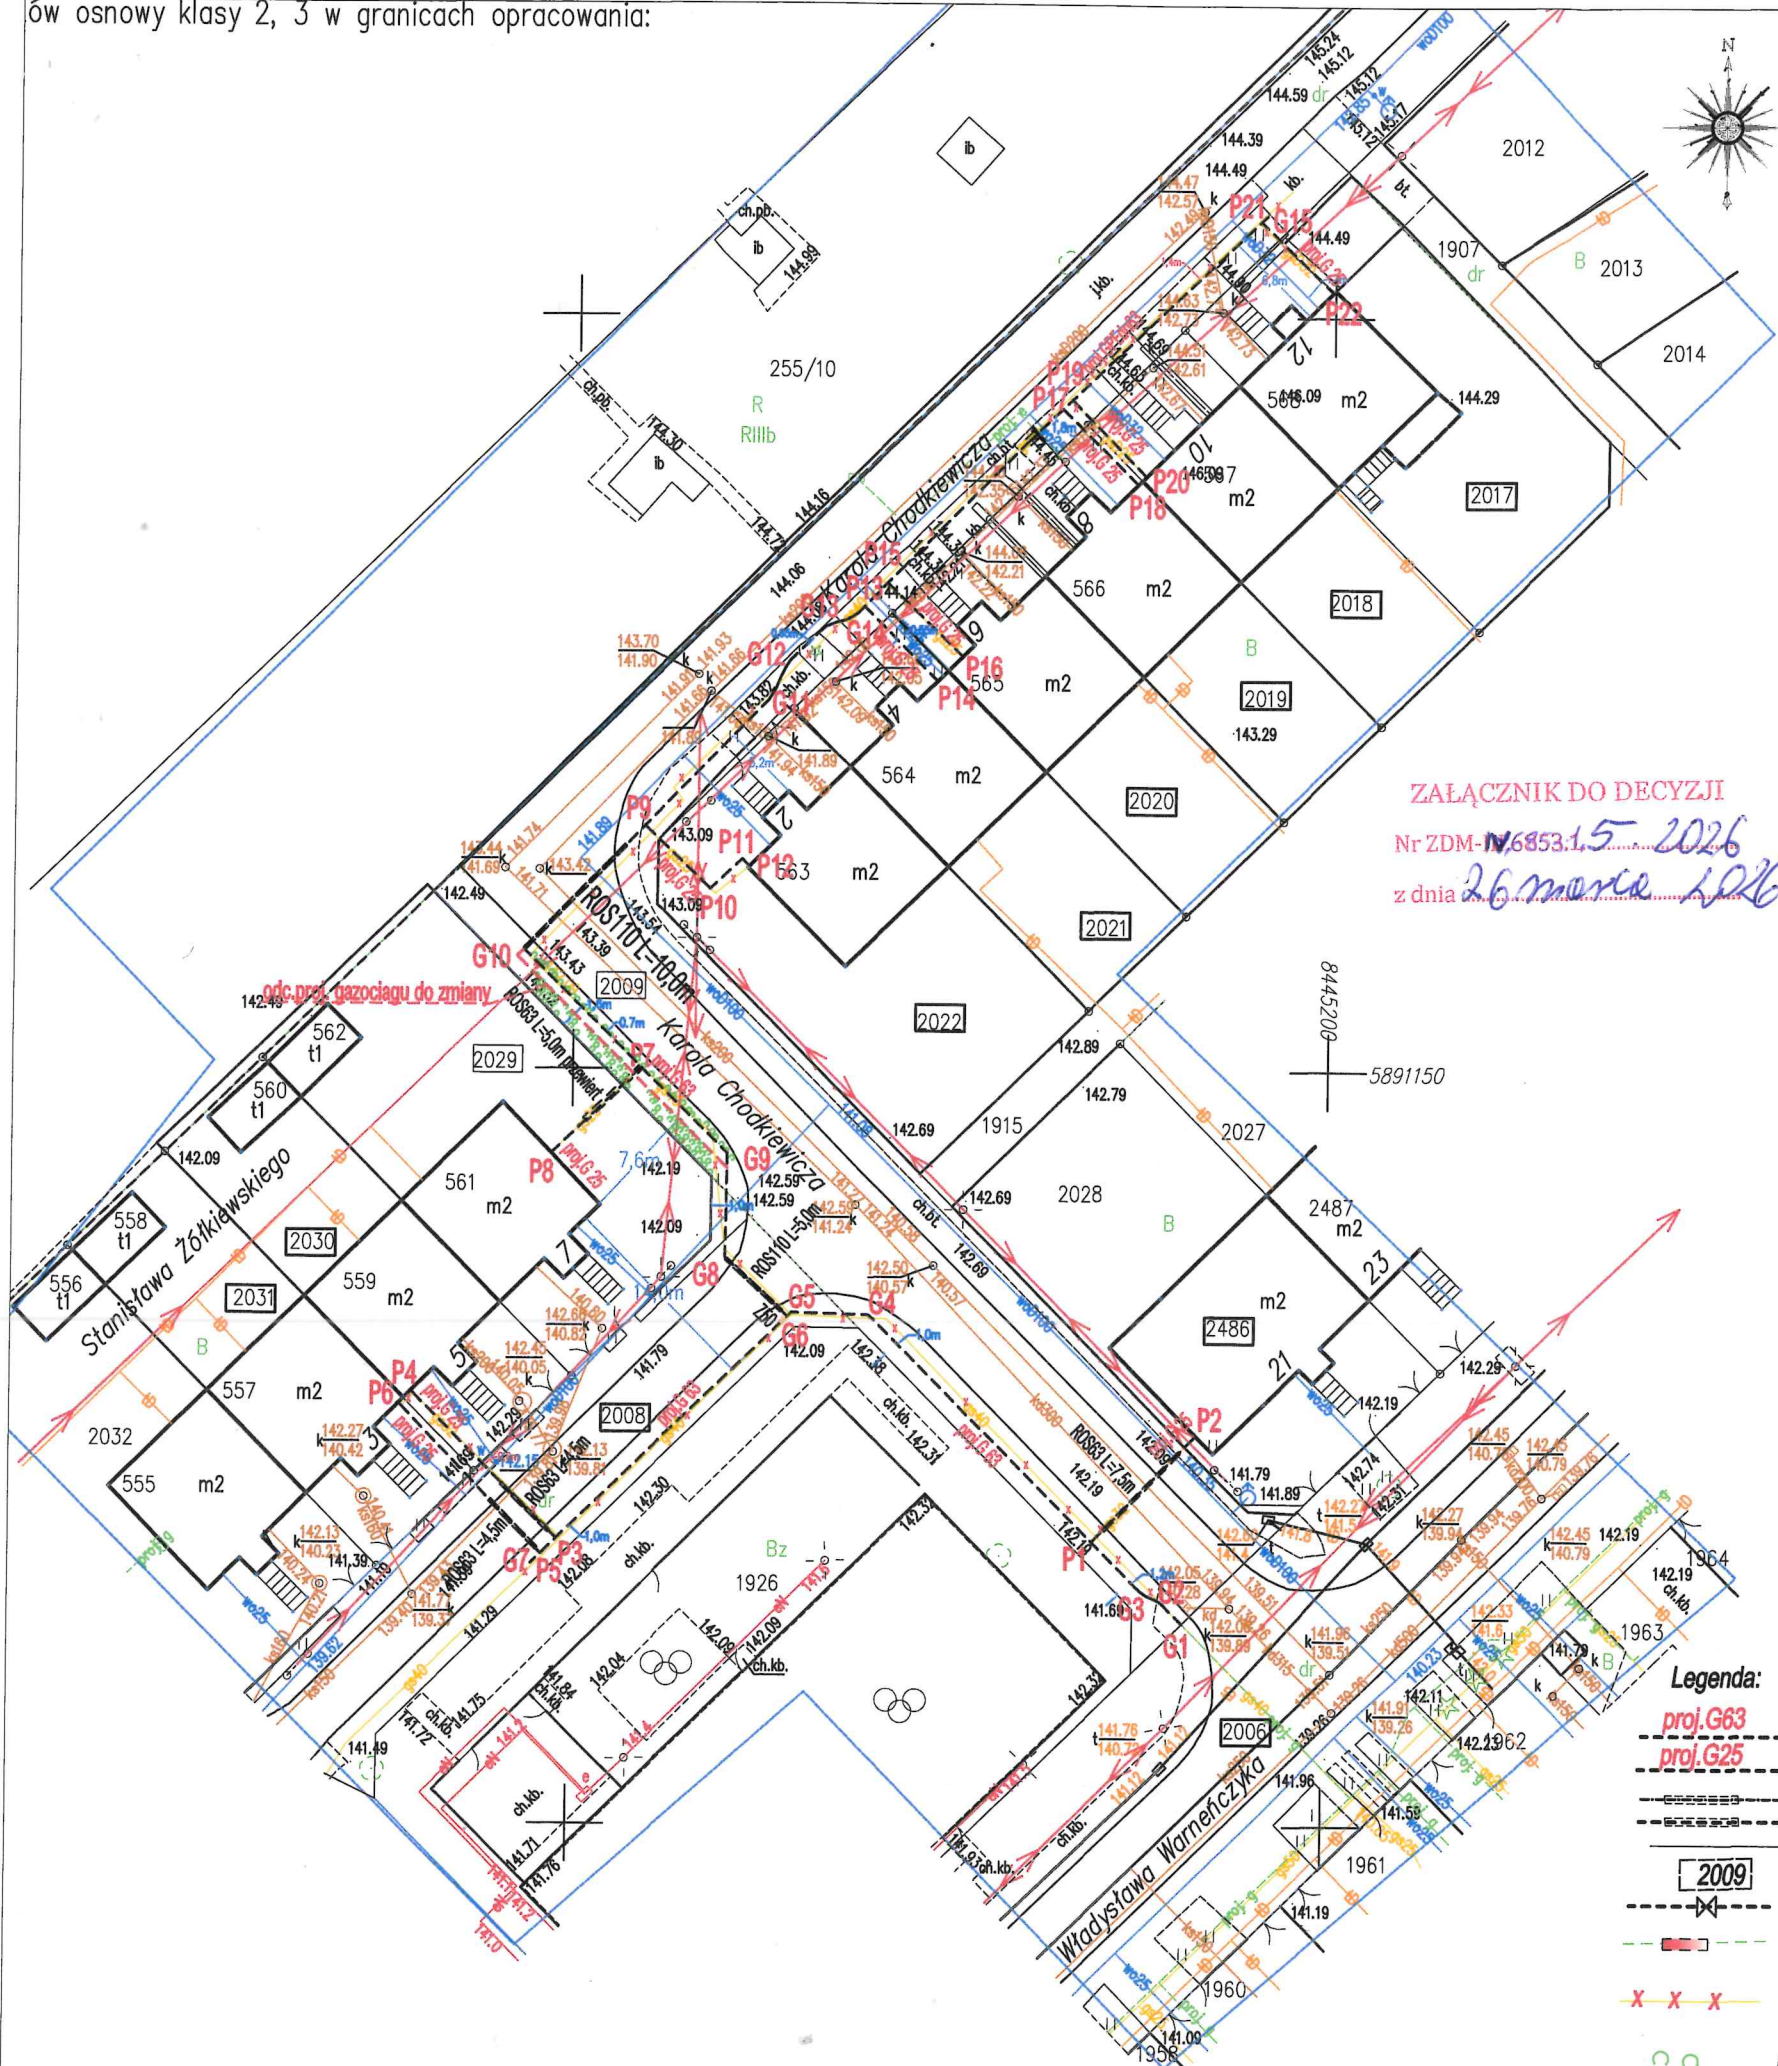

|   |                                                                                     |
|---|-------------------------------------------------------------------------------------|
| <b>MAPA DO CEŁÓW PROJEKTOWYCH</b>   |                                                                                     |
| Okreszenie kancelaryjne <i>zapisanie pracy geodetyzacji</i>   | DCE - 0.6642.27.2785.2025                                                           |
| Numer roboty wykonawcy   | 68/2025                                                                             |
| Nazwa miastowości   | Białystok                                                                           |
| Jeżeli jest ewidencyjna   | identyfikator<br>206107.1                                                           |
| Jeżeli ewidencyjna   | nazwa<br>Białystok                                                                  |
| Uwaga   | Wygodę 00081                                                                        |
| Numer działki   | 2008, 2009, 2017, 2018, 2019, 2020, 2021, 2022, 2028, 2006, 2028, 2030, 2001        |
| Stwierdzenie   | 5 094 M 16 4 - 3 8 094 M 16 4 - 4 8 094 M 16 4 - 2 8 094 M 16 4 1                   |
| Stwierdzenie   | 1 - 500                                                                             |
| Nazwa układu   | współrzędnych prostokątnych płaskich<br>PL - 2000 strefy II<br>PL - E-WRF 2001 - NH |
| Określenie granic obszaru, który był przedmiotem aktualizacji   |                                                                                     |
| Mapa wykonana bez ustaleń obywateli, o których mowa w § 80 ust. 4 Rozporządzenia Ministra Środowiska z dnia 15 listopada 2017 r. (Dz. U. 263, poz. 1572)   |                                                                                     |
| Data sporządzenia mapy   | 23.09.2025r                                                                         |
| Opisano numerem mapy Andrzej Auzimich   |                                                                                     |
| <b>PHUP Andrzej Auzimich</b><br>15-014 Białystok, pl. Młocznik 114 lok. 44<br>tel. 501 659 767<br>NIP-542-217-02-77, REGON-200126012<br>nazwa / imię i nazwisko wykonawcy<br>podpis osoby reprezentującej wykonawcę<br>imię i nazwisko / urzędowo<br>podpis geodety uprawnionego<br>który sporządził mapę |                                                                                     |

|   |   |
|---|---|
| Jestem świadomy odpowiedzialności karnej za złożenie fałszywych oświadczeń.   |   |
| Oświadczam, że opierałem techniczny zawręający rozstrzygnięcie gospodarczy wynik na wynikach<br>których powstał niniejszy dokument i uzyskał pozytywny wynik weryfikacji                                                      |   |
| Identyfikator zgłoszenia<br>prac gospodarczych   | DCE-48642-27PES.2025                                                                                   |
| Organ służący gospodarczym,<br>który otrzymał zgłoszenie   | PREZYDENT MIASTA BIAŁOGOSZOWA                                                                          |
| Wykonawca<br>prac gospodarczych   | PMU Andrzej Auchimik<br>ul. Wesoła 34 lokal 44<br>5-024 Białokosze<br>NIP 342-27-92-77, REGON 20029002 |
| Jeżeli został sporządzony<br>dokument, zawierający wynik<br>pozytywny weryfikacji   | F.2061.2025.2608<br>05.10.2025r.                                                                       |
| <br><b>PMU LTD. Andrzej Auchimik</b><br><b>CELESTYTAŁ PRAWNIK</b><br>ul. GOSKOWA 12<br>50-571 Białystok<br>NIP 342-27-92-77, K. 200.050.02 |   |
| Jestem świadomy odpowiedzialności karnej za złożenie fałszywych oświadczeń.   |   |

Oświadczam, że treść mapy, na której wykonano niniejszy projekt jest zgodna z treścią mapy do celów projektowych  
Protokół weryfikacji nr P.2061.2025.2608 z dnia 05.11.2025r.  
Projektant: mgr inż. Ryszard Juszczak upr. nr 62/94/OI.

ZAŁĄCZNIK DO DECYZJI  
Nr ZDM-W.6853.15.....2026  
z dnia 26 marca 2026.....

- Legenda:**
-  **proj.G63** **G1...G15** projektowany gazociąg ś.c. PEdn63
  -  **proj.G25** **P1...P22** projektowane przyłącza gazu ś.c. PEdn25
  -  **proj.ROS PE dn110 na gazociągu**
  -  **proj.ROS PE dn63 na przyłączach gazu**
  -  **granica działek geodezyjnych**
  -  **numery działek geodezyjnych**
  -  **proj.zasuwa DN50 z końca.PEdn63**
  -  **proj.R.O. dwudzielna na proj.en dn110 L-1,0m niebieska**
  -  **sieć gazowa przeznaczona do unieczynnienia**
  -  **krzewostan niskopienny**
  -  **tuje krzewowe ogrodowe**

|                                                                                                   |   |
|---------------------------------------------------------------------------------------------------|---|
| Inwestor:                                                                                         |   |
| Polska Spółka Gazownictwa sp. z o.o. z siedzibą w Tarnowie<br>ul. Bandrowskiego 16, 33-100 Tarnów |   |
| Objekt:                                                                                           | Gazociąg ś.c. PE dn63 i przyłącza gazu ś.c. PE dn25<br>w ramach przebudowy sieci gazowej<br>ul. Warmińczyka-Chodkiewicza m. Białystok |
| Temat:                                                                                            | Projekt zagospodarowania terenu   |
| Skala:<br>1:500                                                                                   | <div style="float: right;">Podpis:</div>                                                                                              |
| Nr rysa:<br>G1                                                                                    |   |
| Data:<br>03.2026                                                                                  |   |