



KP PROJEKT S.C. Karolina Landowska, Paweł Narloch
ul. Moniuszki 7/8, 83-400 Kościerzyna
NIP: 591-171-89-63

PROJEKT BUDOWLANY

EGZEMPLARZ NR:	1 – Oryginalny inwestora
TEMAT:	Przyłącze kablowe nn 0,4kV w celu zasilenia budynku mieszkalnego - jednorodzinnego na działce nr 979/1 w miejscowości Stara Kiszewa, gm. Stara Kiszewa, ul. Tysiąclecia
KATEGORIA OBIEKTU:	XXVI
ADRES:	Stara Kiszewa, gm. Stara Kiszewa
IDENTYFIKATORY DZIAŁEK NA KTÓRYCH OBIEKT JEST USYTUOWANY:	220608_2.0017.533/1 220608_2.0017.979/2
NR UMOWY:	ZN/2494/3434MZI/2026/2601157/1
OBSZAR STACJA:	T341325 Stara Kiszewa Szkoła
BRANZA:	Elektroenergetyczna
INWESTOR:	ENERGA - OPERATOR SA z siedzibą w Gdańsku 80-557 Gdańsk, ul. Marynarki Polskiej 130
OPRACOWAŁ:	Paweł Narloch
PROJEKTOWAŁ:	Rafał Gruchała-Węsierski Specjalność: INSTALACYJNA Nr uprawnień POM/0169/PWBE/17 <i>mgr inż. Rafał Gruchała - Węsierski</i> uprawnienia budowlane do projektowania i kierowania robotami budowlanymi bez ograniczeń w specjalności instalacyjnej w zakresie sieci, instalacji i urządzeń elektrycznych i elektroenergetycznych Nr ewid. POM/0169/PWBE/17
DATA OPRACOWANIA:	kwiecień, 2026 r.



KP PROJEKT S.C. Karolina
ul. Moniuszki 7/8, 83-400 Koszęcin
NIP: 591-171-89-63



Uzgodnienie wystawione wyłącznie w formie elektronicznej.

Energa-Operator S.A. Oddział w Gdańsku

Dział Dokumentacji Energetycznej

Dokumentację projektową sprawdzono pod względem

zgodność z P/26/005202

Uzgodnienie nr 2026/09/07183/34MMD/1179

Data uzgodnienia 05.10.2026 r.

PROJEKT BUDOWLANY



Elektronicznie
podpisany
przez Jarosław
Pitas
Data:
2026.10.05
07:41:05 +02'00'

EGZEMPLARZ NR:	1 – Oryginalny inwestora
TEMAT:	Przyłącze kablowe nn 0,4kV w celu zasilania budynku mieszkalnego - jednorodzinnego na działce nr 979/1 w miejscowości Stara Kiszewa, gm. Stara Kiszewa, ul. Tysiąclecia
KATEGORIA OBIEKTU:	XXVI
ADRES:	Stara Kiszewa, gm. Stara Kiszewa
IDENTYFIKATORY DZIAŁEK NA KTÓRYCH OBIEKT JEST USYTUOWANY:	220608_2.0017.533/1 220608_2.0017.979/2
NR UMOWY:	ZN/2494/3434MZI/2026/2601157/1
OBSZAR STACJA:	T341325 Stara Kiszewa Szkoła
BRANZA:	Elektroenergetyczna
INWESTOR:	ENERGA - OPERATOR SA z siedzibą w Gdańsku 80-557 Gdańsk, ul. Marynarki Polskiej 130
OPRACOWAŁ:	Paweł Narloch
PROJEKTOWAŁ:	Rafał Gruchała-Węsierski Specjalność: INSTALACYJNA Nr uprawnień POM/0169/PWBE/17 <i>mgr inż. Rafał Gruchała - Węsierski</i> uprawnienia budowlane do projektowania i kierowania robotami budowlanymi bez ograniczeń w specjalności instalacyjnej w zakresie sieci, instalacji i urządzeń elektrycznych i elektroenergetycznych Nr ewid. POM/0169/PWBE/17
DATA OPRACOWANIA:	kwiecień, 2026 r.

Harmonogram prac - podłączenie urządzeń do istniejącej sieci elektroenergetycznej

Budowa przyłącza kablowego nN 0,4kV dla zasilania działki 979/1 w m. Stara Kiszewa, gm. Stara kiszewa

EOP/KP/3/2026/09/073644

OBI/34/2601157

Data wpływu dokumentacji projektowej (ODYS)

28.09.2026

Prace PPN:

wykonać w technologii ppm

Czas wyłączenia:

Liczba niezasilonych odbiorców:

Liczba zastosowanych agregatów:

Obiekt zasilony agregatem:

Moc zastosowanych agregatów:

Zakres prac dla SPNS (mostki, przełączenia, itp.):

Inżynier Wiodący
ds. Linii Elektroenergetycznych

Bogdan Grala

Imię i Nazwisko

1.10.2026

Data



Podpis

Starostwo Powiatowe w Kościerzynie
Starosta Kościerski

Kościerzyna, dnia 3 września 2026 roku

ZAŚWIADCZENIE
Nr AB.6743.851.3.2026

Na podstawie art. 30 ust. 5aa ustawy z dnia 7 lipca 1994 roku - Prawo budowlane (tj. Dz.U. z 2025 poz. 418, z późn. zmian.) Starosta Kościerski zaświadcza o braku podstaw do wniesienia sprzeciwu do zgłoszenia ENERGA-OPERATOR S.A., z dnia 13 sierpnia 2026 roku - o zamiarze prowadzenia robót budowlanych, polegających na budowie przyłącza elektroenergetycznego, na terenie działek nr: 533/1, 979/2, w obrębie ewidencyjnym Stara Kiszewa, w gminie Stara Kiszewa.

Jednocześnie informuje się, że:

- termin wniesienia sprzeciwu - upływa z dniem: 16 września 2026 roku,
- zgodnie z powołanym przepisem art. 30 ust. 5aa ustawy Prawo budowlane, wydanie niniejszego zaświadczenia - o braku podstaw do wniesienia sprzeciwu:
 - wyłącza możliwość wniesienia sprzeciwu, o którym mowa w ust. 6 i 7,
 - uprawnia inwestora do rozpoczęcia robót budowlanych.

z up. STAROSTY

Marek Kroll

Naczelnik Wydziału Architektury i Budownictwa
/- podpisano kwalifikowanym podpisem elektronicznym/

Otrzymują:

1. Karolina Landowska- e-Doręczenia
- w imieniu: ENERGA-OPERATOR S.A.
ul. Marynarki Polskiej 130, 80-557 Gdańsk
2. a/a

Do wiadomości:

1. Powiatowy Inspektorat Nadzoru Budowlanego w Kościerzynie- e-Doręczenia
- wraz z kopią zgłoszenia



KP PROJEKT S.C. Karolina Landowska, Paweł Narloch
ul. Moniuszki 7/8, 83-400 Kościerzyna
NIP: 591-171-89-63

PROJEKT ZAGOSPODAROWANIA TERENU

NUMER OBI:	OBI/34/2601157
KATEGORIA OBIEKTU:	XXVI
NAZWA ZAMIERZENIA BUDOWLANEGO:	Przyłącze kablowe nn 0,4kV
ADRES:	Stara Kiszewa, gm. Stara Kiszewa
IDENTYFIKATORY DZIAŁEK NA KTÓRYCH OBIEKT JEST USYTUOWANY:	220608_2.0017.533/1 220608_2.0017.979/2
INWESTOR:	ENERGA - OPERATOR SA z siedzibą w Gdańsku 80-557 Gdańsk, ul. Marynarki Polskiej 130
OPRACOWAŁ:	Paweł Narloch
PROJEKTOWAŁ:	Rafał Gruchała-Węsierski Specjalność: INSTALACYJNA Nr uprawnień POM/0169/PWBE/17 <i>mgr inż. Rafał Gruchała - Węsierski</i> uprawnienia budowlane do projektowania i kierowania robotami budowlanymi bez ograniczeń w specjalności instalacyjnej w zakresie sieci, instalacji i urządzeń elektrycznych i elektroenergetycznych Nr ewid. POM/0169/PWBE/17

DATA OPRACOWANIA:	kwiecień, 2026 r.
-------------------	-------------------

SPIS TREŚCI

I. CZĘŚĆ OPISOWA

1.	UPRAWNIENIA BUDOWLANE PROJEKTANTA	4
2.	ZAŚWIADCZENIE IZBA	6
3.	OŚWIADCZENIE PROJEKTANTA	7
4.	PRZEDMIOT ZAMIERZENIA BUDOWLANEGO	8
5.	ISTNIEJĄCY STAN ZAGOSPODAROWANIA	8
6.	PROJEKTOWANE ZAGOSPODAROWANIE TERENU	8
7.	ZESTAWIENIE	8
8.	INFORMACJE I DANE	9
9.	DANE DOTYCZĄCE WARUNKÓW OCHRONY PRZECIWPORAŻENIOWEJ W SZCZEGÓLNOŚCI O DROGACH POŻAROWYCH ORAZ PRZECIWPOŻAROWYM ZAOPATRZENIU W WODĘ, WRAZ Z ICH PARAMETRAMI TECHNICZNYMI	9
10.	NIEZBĘDNE DANE WYNIKAJĄCE ZE SPECYFIKI, CHARAKTERU I STOPNIA SKOMPLIKOWANIA OBIEKTU BUDOWLANEGO LUB ROBÓT BUDOWLANYCH	10
11.	OPINIA GEOTECHNICZNA	10
12.	OBSZAR ODDZIAŁYWANIA OBIEKTU	10
13.	WPŁYW INWESTYCJI NA ŚRODOWISKO	10

II. CZĘŚĆ RYSUNKOWA

1.	PROJEKT ZAGOSPODAROWANIA TERENU	11
----	---------------------------------	----

4. Przedmiot zamierzenia budowlanego

Przedmiotem niniejszego opracowania jest budowa urządzenia budowlanego w postaci przyłącza kablowego nn 0,4kV dla zasilenia w energię elektryczną działki nr 979/1 zlokalizowanej w miejscowości Stara Kiszewa, gm. Stara Kiszewa. Projektowane elementy umieszczono na nr 533/1, 979/2 jednostka ewidencyjna Stara Kiszewa [220608_2] obręb Stara Kiszewa [0017]. Projekt realizowany jest w oparciu i zlecenie inwestora numer ZN/2494/3434MZI/2026/2601157/1.

5. Istniejący stan zagospodarowania

Obiekt należy zasilć z istniejącej linii napowietrznej nn 0,4kV, stacji transformatorowej SN-15kV/nn-0,4kV. Ogólny stan sieci, do której należy wykonać przyłączenie ocenia się jako dobry, nie wymagający modernizacji. Projektowana trasa kabla przebiega przez nawierzchnie utwardzone. Na terenie inwestycji znajduje się sieć: energetyczna, wodociągowa, kanalizacyjna oraz telekomunikacyjna. Nie przewiduje się robót rozbiórkowych.

6. Projektowane zagospodarowanie terenu

- a) urządzenia budowlane związane z obiektami budowlanymi: przyłącze kablowe nn 0,4kV;
- b) sposób doprowadzania lub oczyszczenia ścieków: nie przewiduję się doprowadzania lub oczyszczenia ścieków;
- c) układ komunikacyjny: obiekt liniowy nie wymaga obsługi komunikacyjnej;
- d) sposób dostępu do drogi publicznej: nie dotyczy;
- e) parametry techniczne sieci i urządzeń uzbrojenia terenu: wybudować przyłącze kablowe nn 0,4 kV typu YAKXS 4x120mm² wraz ze złączem typu P2-Rs/LZV/F;
- f) ukształtowanie terenu i układ zieleni, w zakresie niezbędnym do uzupełnienia części rysunkowej projektu zagospodarowania działki lub terenu: realizacja inwestycji nie wpłynie na zmianę ukształtowania terenu oraz nie powoduje zmian w układzie zieleni.

7. Zestawienie

- a) powierzchni zabudowy projektowanych i istniejących obiektów budowlanych, przy czym powierzchnię zabudowy budynku pomniejsza się o powierzchnię części zewnętrznych budynku, takich jak: tarasy naziemne i podparte słupami, gzymsy oraz balkony: nie dotyczy;
- b) powierzchni dróg, parkingów, placów i chodników: nie dotyczy;
- c) powierzchni biologicznie czynnej: nie dotyczy;
- d) powierzchni innych części terenu: nie dotyczy;
- e) długość linii kablowej: 117m.

8. Informacje i dane

- a) o rodzaju ograniczeń lub zakazów w zabudowie i zagospodarowaniu tego terenu wynikających z aktów prawa miejscowego lub decyzji o warunkach zabudowy i zagospodarowania terenu, jeżeli są wymagane: teren zamierzenia budowlanego jest objęty miejscowym planem zagospodarowania przestrzennego, uchwała nr II/14/2024 z dnia 29.05.2024 r. – brak ograniczeń w zakresie budowy infrastruktury technicznej.
- b) czy działka lub teren, na którym jest projektowany obiekt budowlany, są wpisane do rejestru zabytków lub gminnej ewidencji zabytków lub czy zamierzenie budowlane lokalizowane jest na obszarze objętym ochroną konserwatorską: teren zamierzenia budowlanego nie jest wpisany do rejestru zabytków, gminnej ewidencji zabytków oraz nie podlega ochronie konserwatorskiej. W razie natrafienia w trakcie prac ziemnych na obiekty archeologiczne, należy przerwać prace, zabezpieczyć teren i niezwłocznie powiadomić organ służby ochrony zabytków, a następnie przystąpić do archeologicznych badań ratunkowych;
- c) określające wpływ eksploatacji górniczej na działkę lub teren zamierzenia budowlanego – jeśli zamierzenie budowlane znajdują się w granicach terenu górniczego: projektowana inwestycja nie znajduje się na terenach górniczych, dlatego odstąpiono od określenia wpływu eksploatacji górniczej.
- d) o charakterze, cechach istniejących i przewidywanych zagrożeń dla środowiska oraz higieny i zdrowia użytkowników projektowanych obiektów budowlanych i ich otoczenia w zakresie zgodnym z przepisami odrębnymi: Przedmiotowa inwestycja nie stanowi zagrożenia dla środowiska oraz higieny i zdrowia użytkowników i ich otoczenia, a także nie przewiduje się zmian w konfiguracji terenu. Nie zanieczyszcza wód, gleby, powietrza, nie stanowi źródła niebezpiecznych odpadów i nie generuje nadmiernego hałasu.

9. Dane dotyczące warunków ochrony przeciwporażeniowej w szczególności o drogach pożarowych oraz przeciwpożarowym zaopatrzeniu w wodę, wraz z ich parametrami technicznymi

Dla projektowanego obiektu liniowego nie są określone wymagania dotyczące ochrony przeciwpożarowej.

10. Niezbędne dane wynikające ze specyfiki, charakteru i stopnia skomplikowania obiektu budowlanego lub robót budowlanych

- Funkcja zabudowy zasilanej w energię elektryczną z projektowanej sieci: mieszkaniowa, rekreacyjna;
- przyłączane urządzenia posiadają wymaganą odporność na zaburzenia elektromagnetyczne oraz nie wywołują zaburzeń elektromagnetycznych o wartościach przekraczających odporność innych urządzeń;
- planowaną inwestycję należy wykonać zgodnie z warunkami wydanymi przez właściwego zarządcę sieci, przy projektowaniu i budowie stosować właściwe odległości od sieci i urządzeń technicznych, a w przypadku kolizji z istniejącym uzbrojeniem ewentualna przebudowa na warunkach i za zgodą gestora sieci, usytuowanie obiektów w obrębie istniejącej linii kablowej niskiego napięcia winno być zgodne z obowiązującymi przepisami;
- na etapie projektu budowlanego zostały zapewnione wymagania ochrony interesów osób trzecich oraz pozyskano pisemne zgody właścicieli prywatnych na wejście w teren oraz trwałe umieszczenie urządzeń związanych z inwestycją;
- inwestycja powinna minimalizować negatywny wpływ na środowisko przyrodnicze.

11. Opinia geotechniczna

Zgodnie z Rozporządzeniem Ministra Transportu, Budownictwa i Gospodarki Morskiej z dnia 25.04.2012 r. projektowane obiekty elektroenergetyczne są zaliczane do pierwszej kategorii geotechnicznej, która obejmuje niewielkie obiekty budowlane o prostych warunkach gruntowych, jakie występują w terenie inwestycji.

12. Obszar oddziaływania obiektu

Obszar oddziaływania obiektu został ustalony na podstawie przepisów odrębnych: Rozporządzenia Ministra Infrastruktury z dnia 26 października 2005 r. w sprawie warunków technicznych, jakim powinny odpowiadać telekomunikacyjne obiekty budowlane i ich usytuowanie (§ 5 ust. 1 i § 6).

Obszarem oddziaływania są działki objęte opracowaniem: działki nr 533/1, 979/2 jednostka ewidencyjna Stara Kiszewa [220608_2] obręb Stara Kiszewa [0017]. Obszar oddziaływania obiektu mieści się w całości na działkach, na których został zaprojektowany.

13. Wpływ inwestycji na środowisko

W otoczeniu projektowanych robót brak jest siedlisk zwierząt bądź roślin chronionych, w tym miejsc lęgowych ptaków.

Samuraj Geodeta Paweł Brank
ul. Walskiego 1
63-162 Wileńska Ulica
NIP: 5881994995
e-mail: samurajgeodeta@gmail.com
Telefon: 723-855-119



MAPA DO CELÓW PROJEKTOWYCH SKALA 1:500

Nazwa obiektu: Stara Kiszewa, dz. 670/1
Mapa aktualna na dzień: 24.06.2026 r.
Data sporządzenia: 24.06.2026 r.
Data mapy: 6.212.22.06.11(2, 4)
Id. zgłoszenia: 6640.1088.2026
Nazwa Jed. ewidencyjnej: Stara Kiszewa (220608_2)
Nazwa obr. ewidencyjnego: Stara Kiszewa
(220608_2, 0017)
Układ współrzędnych prostokątnych: PL-2000 etrafa 8
Układ współrzędnych wysokośćowych: PL-EW8/2007-141


- UWAGA:
1. Nie wyklucza się istnienia innych, niewskazanych na niniejszej mapie urządzeń podziemnych niezgłoszonych do inwentaryzacji.
 2. Mapa aktualna pod względem użytkowo-wysokościowym uśrednienia terenu na dzień 23.06.2026 r.
 3. Granice działek wyznaczone na podstawie mapy ewidencyjnej gruntów – bez ich analizy i promowego uśrednienia na gruncie.
 4. Mapa do celów projektowych została wykonana bez uśrednienia obciążenia służebnościami gruntowymi ujawnionymi w kaskadzie włączającej.
 5. W zakresie obszaru aktualizacji mapy występują projektowane urządzenia uzgodnione na poradach koordynacyjnych zgodnie z treścią mapy.

Powiadomiam, że niniejszy dokument został opracowany w wyniku prac geodezyjnych i kartograficznych, których rezultaty zawiera oparł techniczny pozytywnie zweryfikowany. Jednocześnie informuję, że jestem świadomy odpowiedzialności prawnej za złożenie fałszywego oświadczenia.

Identyfikator zgłoszenia pracy geodezyjnej	6640.1088.2026
Organ władzy geodezyjnej, który otrzymał zgłoszenie	Starosta Kłodzki
Wykonawca prac	Samuraj Geodeta Paweł Brank
Nr oraz data sporządzenia dokumentu zawierającego prace geodezyjne, w tym inżynierskie oraz nr uprawnień zawodowych kierownika prac	6640.1088.2026_43330 z dnia 01.07.2026 r. Paweł Brank, nr upr. 23080



ADRES ZAUFANIA
PAWEŁ
BRANK
03.07.2026 14.53.35 0018 14008
Podpisany podpisem elektronicznym
podpisane zaufaniem

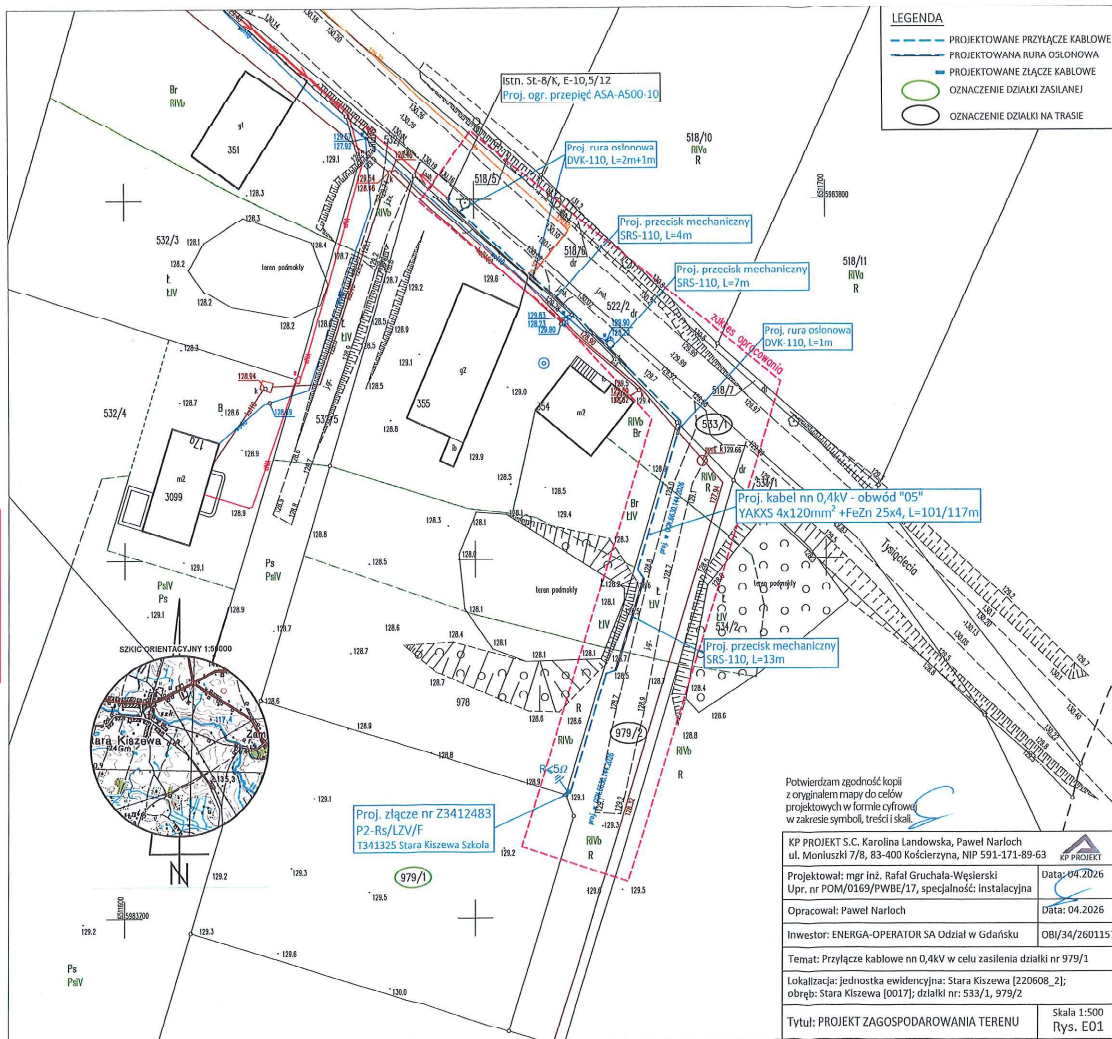

Potwierdzam zgodność kopii z oryginałem mapy do celów projektowych w formie cyfrowej w zakresie symboli, treści i skali.

KP PROJEKT S.C. Karolina Landowska, Paweł Narloch ul. Moniuszki 7/8, 83-400 Kościerzyna, NIP 591-171-89-63	KP PROJEKT
Projektował: mgr inż. Rafał Gruchala-Węsierski Upr. nr POM/0169/PWBE/17, specjalność: instalacyjna	Data: 04.2026
Opracował: Paweł Narloch	Data: 04.2026
Inwestor: ENERGA-OPERATOR SA Oddział w Gdańsku	OB/34/2601157
Temat: Przyłącze kablowe nn 0,4kV w celu zasilania działki nr 979/1	
Lokalizacja: jednostka ewidencyjna: Stara Kiszewa [220608_2]; obręb: Stara Kiszewa [0017]; działki nr: 533/1, 979/2	
Tytuł: PROJEKT ZAGOSPODAROWANIA TERENU	Skala 1:500 Rys. E01

Samuraj Geodeta Paweł Brank
ul. Wileńskiego 1
83-322 Kiszewa, Huta
NIP: 5891994995
e-mail: samurajgeodeta@gmail.com
Telefon: 794-660-116
Geodeta uprawniony
mgr inż. Paweł Brank
nr upr. 23080




MAPA DO CELÓW PROJEKTOWYCH SKALA 1:500

Nazwa obiektu: Stara Kiszewa, dz. 979/1
Mapa aktualna na dzień: 24.06.2026 r.
Data sporządzenia: 24.06.2026 r.
Gdzie mapy: 6.212.22.08.1 (2, 4)
Id. zgłoszenia: 6640.1088.2026
Nazwa jed. ewidencyjnej: Stara Kiszewa (220608_2)
Nazwa obr. ewidencyjnego: Stara Kiszewa
(220608_2 nr17)
Układ współrzędnych prostokątnych: PL-2000 strefa 6
Układ współrzędnych wysokościowych: PL-EWRF2007-NH

- UWAGA:
1. Nie wyklucza się istnienia innych, niewykazanych na niniejszej mapie urządzeń podziemnych niezgłoszonych do inwentaryzacji.
 2. Mapa aktualna pod względem sylwestryczno-wysokościowym uzbrojenia terenu na dzień 23.06.2026 r.
 3. Granice działek wyznaczone na podstawie mapy ewidencyjnej gruntów – bez ich analizy i prawnej uściślenia na granice.
 4. Mapa do celów projektowych została wykonana bez uściślenia obliczeń studenckimi gruntownymi ujętymi w księdze wieczystej.
 5. W zakresie obszaru aktualizacji mapy występują projektowane urządzenia uzgodnione na warunkach koordynacyjnych zgodnie z treścią mapy.

Potwierdzam, że niniejszy dokument został opracowany w wyniku prac geodezyjnych i kartograficznych, których rezultaty zostały oparte technicznie pozytywnie zweryfikowane. Jednocześnie informuję, że jestem świadomy odpowiedzialności karniej za złożenie fałszywego oświadczenia.

Identyfikator zgłoszenia pracy geodezyjnej	6640.1088.2026
Organ służby geodezyjnej, który otrzymał zgłoszenie	Starosta Kościerski
Wykonawca prac	Samuraj Geodeta Paweł Brank
Nr oraz data sporządzenia dokumentu zawierającego wyniki pozytywnie zweryfikacji i notatka oraz nr uprawnień zawodowych kierownika prac	6640.1088.2026_43339 z dnia 01.07.2026 r. Paweł Brank, nr upr. 23080

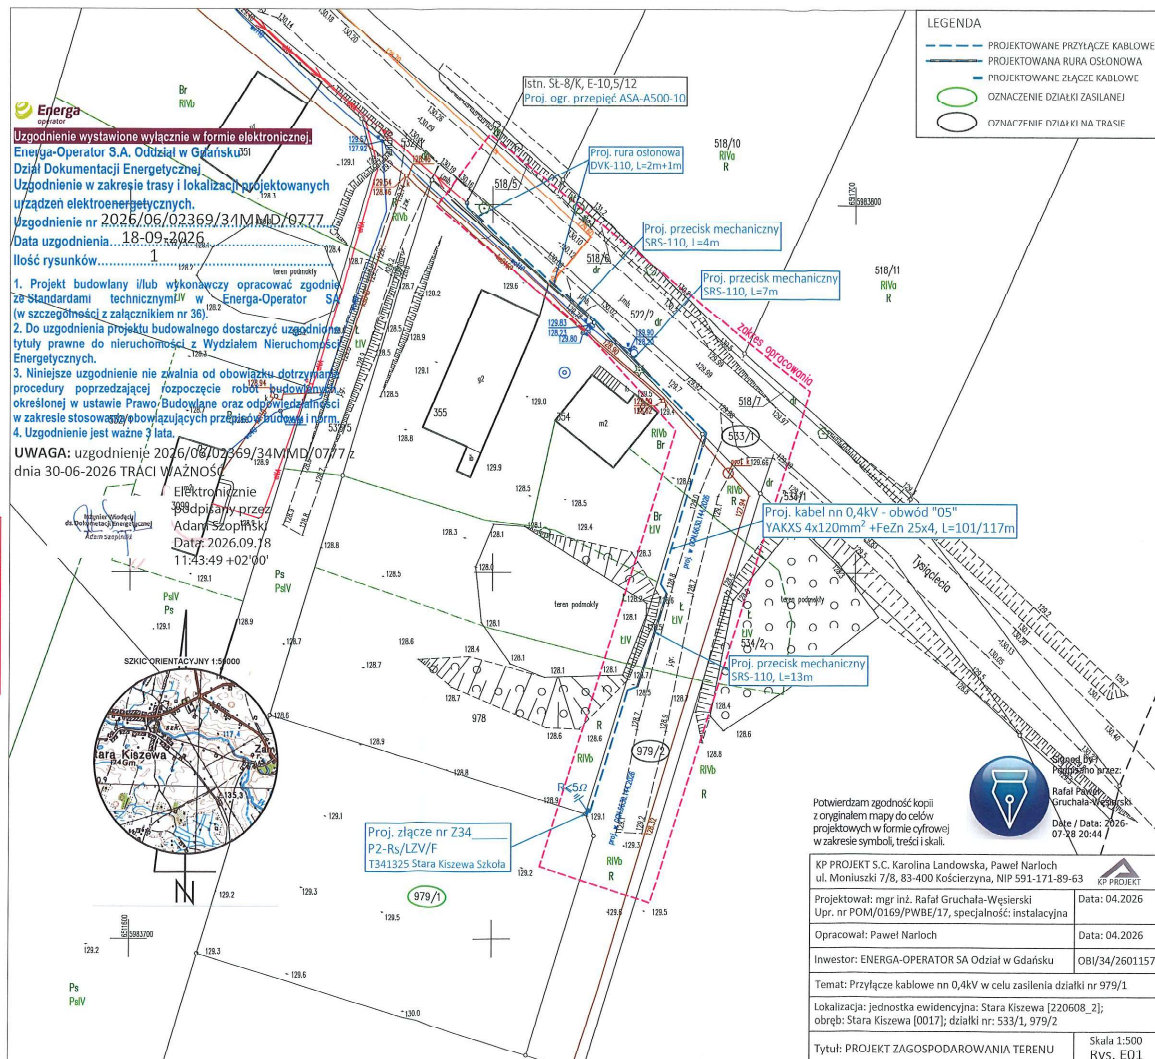

Potwierdzam zgodność kopii z oryginałem mapy do celów projektowych w formie cyfrowej w zakresie symboli, treści i skali.



XP PROJEKT S.C. Karolina Landowska, Paweł Narloch ul. Moniuszki 7/8, 83-400 Kościerzyna, NIP 591-171-89-63	Data: 04.2026
Projektował: mgr inż. Rafał Gruchała-Węsierski Upr. nr POM/0169/PWBE/17, specjalność: instalacyjna	Data: 04.2026
Opracował: Paweł Narloch	Data: 04.2026
Investor: ENERGA-OPERATOR SA Oddział w Gdańsku	08/34/2601157
Temat: Przyłącze kablowe nn 0,4kV w celu zasilania działki nr 979/1	
Lokalizacja: jednostka ewidencyjna: Stara Kiszewa (220608_2); obręb: Stara Kiszewa (0017); działki nr: 533/1, 979/2	
Tytuł: PROJEKT ZAGOSPODAROWANIA TERENU	Skala 1:500 Rys. E01



Kościerzyna, dnia 24 lipca 2026 r.

ZDP-DiM.4401.U.E.21.1.2026

DECYZJA

Na podstawie art. 22 pkt 1 oraz art. 39 ust. 3 - 3a ustawy z dnia 21 marca 1985 r. o drogach publicznych (t.j. Dz.U.2025 poz. 889 ze zm.), art.104 ustawy z dnia 14 czerwca 1960 r. Kodeks postępowania administracyjnego (t.j. Dz.U.2025 poz. 1691), §97 rozporządzenia Ministra Infrastruktury z dnia 24 czerwca 2022 r. w sprawie przepisów techniczno-budowlanych dotyczących dróg publicznych (Dz.U.2022 poz. 1518) i rozporządzenia Ministra Infrastruktury z dnia 25 września 2025 r. zmieniającego rozporządzenie w sprawie przepisów techniczno-budowlanych dotyczących dróg publicznych (Dz.U.2025 poz. 1352) oraz Uchwały nr 55/108/2026 Zarządu Powiatu Kościerskiego z dnia 24 lutego 2026 r. w sprawie udzielenia upoważnienia dla Dyrektora Zarządu Dróg Powiatowych w Kościerzynie do wydawania decyzji administracyjnych oraz załatwiania spraw w zakresie zarządzania drogami powiatowymi, po rozpatrzeniu wniosku z dnia 22.06.2026 r. (doręczonego do tut. urzędu dnia 26.06.2026 r.) Pani Karoliny Landowskiej, KP PROJEKT S.C. Karolina Landowska Paweł Narloch, ul. Moniuszki 7/8, 83-400 Kościerzyna, działającego z pełnomocnictwa Inwestora: ENERGA-OPERATOR S.A. z/s w Gdańsku, w sprawie o wydanie zezwolenia na lokalizację urządzeń energetycznych w pasie drogowym drogi powiatowej nr 2407 G na dz. nr ewid. 533/1 obręb Stara Kiszewa, Dyrektor Zarządu Dróg Powiatowych w Kościerzynie

zezwała

na lokalizację linii kablowej nn-0,4kV w pasie drogowym drogi powiatowej nr 2407G (działka nr ewid. 533/1 obręb Stara Kiszewa, gm. Stara Kiszewa), wg załączonego projektu zagospodarowania terenu, przy zachowaniu następujących warunków:

1. Wszelkie roboty w pasie drogowym należy wykonywać w terminie sprzyjających warunków pogodowych (dodatnich temperatur), zobowiązując Wykonawcę do zgłoszenia robót.
2. Nie zezwala się na prowadzenie robót w okresie zimowym od 1 grudnia do 31 stycznia.
3. Głębokość linii kablowej powinna wynosić min. 1,0 m. Zarząd Dróg nie będzie odpowiadał za uszkodzenia kabla podczas wykonywania prac związanych z remontem i bieżącym utrzymaniem dróg z powodu zbyt płytkiego ułożenia ww. kabla.
4. Lokalizacja linii wg załączonego projektu.
5. Ziemię z odkładu składować w maksymalnej odległości od krawędzi jezdni i pobocza.
6. Umieszczenie urządzeń nie może zmniejszać stateczności i nośności podłoża.
7. Nie dopuszcza się ingerencji w konstrukcję drogi i pobocza.
8. Zgodnie z obowiązującymi przepisami technicznymi należy zachować minimalne odległości między istniejącymi i projektowanymi urządzeniami podziemnymi.
9. Zabezpieczenie i ewentualna przebudowa niezainwentaryzowanych urządzeń instalacji znajdujących się na odcinku robót odbędzie się na koszt i staraniem Inwestora.

10. Należy zachować istniejący drzewostan, w miejscu ewentualnej kolizji z drzewami należy kabel układać bezwykopowo w rurze ochronnej stosując obejście drzewa - zmianę trasy należy uzgodnić z zarządcą drogi.
11. W przypadku remontu lub przebudowy drogi, koszty związane z koniecznością przebudowy obiektów budowlanych lub urządzeń niezwiązanych z potrzebami ruchu drogowego zlokalizowanych w pasie drogowym ponosi ich właściciel zgodnie z art. 39 ust. 5 ustawy o drogach publicznych.
12. W przypadku uszkodzenia elementów drogi w trakcie wykonywania prac i ujawnienia się wad technicznych w okresie **2 lat** od zakończenia wykonywania prac spowodowanych niewłaściwym wykonywaniem robót zajmujący pas drogowy jest zobowiązany do naprawy uszkodzeń.
13. Decyzja nie uprawnia do rozpoczęcia robót na gruncie pasa drogowego. Inwestor powinien zgodnie z obowiązkiem określonym w art. 40 ustawy o drogach publicznych, przed rozpoczęciem robót budowlanych wystąpić z wnioskiem o udzielenie zezwolenia na prowadzenie robót w pasie drogowym do Zarządu Dróg Powiatowych w Kościerzynie, ul. Drogowców 2, 83-400 Kościerzyna, tel. 058 686 25 13.
14. Przed przystąpieniem do realizacji należy uzgodnić projekt organizacji ruchu, jeżeli zajęcie pasa drogowego wpływa na ruch drogowy lub ogranicza widoczność na drodze albo powoduje wprowadzenie zmian w istniejącej organizacji ruchu pojazdów, pieszych lub informację o sposobie zabezpieczenia robót, w przypadku, gdy nie jest wymagany projekt organizacji ruchu albo oświadczenie o zabezpieczeniu robót, jeśli nie wpływają one na ruch drogowy.
15. Prace należy wykonywać przy zapewnieniu odpowiednich warunków bezpieczeństwa w stosunku do uczestników ruchu.
16. Po zakończeniu robót należy przywrócić pas drogowy do stanu pierwotnego, odtworzenie poboczy i terenów zielonych - należy wykonać warstwę humusu gr. 10 cm wraz z obsianiem trawą.
17. Inne szczegóły wykonawstwa określi Zarząd Dróg Powiatowych w Kościerzynie, po zgłoszeniu przez Wykonawcę zamiaru przystąpienia do realizacji robót i dostarczenia wniosku na zajęcia pasa drogowego wraz z wymaganymi załącznikami.

Decyzja jest ważna do 31.03.2027 r., ze względu na planowaną po tym okresie przebudowę drogi powiatowej nr 2407G.

Uzasadnienie

Zgodnie z art. 107 §4 ustawy z dnia 14 czerwca 1960 r. Kodeks postępowania administracyjnego (t.j. Dz.U.2025 poz. 1691) odstępuje się od uzasadnienia decyzji, gdy uwzględnia ona w całości żądanie wnioskodawcy.

Pouczenie

1. Decyzja nie uprawnia do rozpoczęcia robót na gruncie pasa drogowego.

Przed rozpoczęciem robót budowlanych Inwestor jest zobowiązany do:

- 1.1. uzyskania pozwolenia na budowę, zgłoszenia budowy albo wykonywania robót budowlanych
- 1.2. uzyskania zezwolenia zarządcy drogi na zajęcie pasa drogowego, dotyczącego prowadzenia robót w pasie drogowym lub na umieszczenie w nim obiektu lub urządzenia
- 1.3. uzgodnienia z zarządcą drogi, przed uzyskaniem pozwolenia na budowę projektu zagospodarowania działki lub terenu oraz projektu architektoniczno-budowlanego

- obiekty lub urządzenia niezwiązane z potrzebami zarządzania drogami lub potrzebami ruchu drogowego.
2. Od niniejszej decyzji stronie służy odwołanie do Samorządowego Kolegium Odwoławczego w Gdańsku za pośrednictwem Zarządu Dróg Powiatowych w Kościerzynie złożone w terminie 14 dni od dnia jej otrzymania.
- W trakcie biegu terminu do wniesienia odwołania strona może zrzec się prawa do wniesienia odwołania wobec organu administracji publicznej, który wydał decyzję. Z dniem doręczenia organowi administracji publicznej oświadczenia o zrzeczeniu się prawa do wniesienia odwołania przez ostatnią ze stron postępowania, decyzja staje się ostateczna i prawomocna.



Signed by /
Podpisano przez:

Krystian Janusz
Breski

Date / Data: 2026-

Krystian Breski

Dyrektor Zarządu Dróg Powiatowych w Kościerzynie
/podpisano bezpiecznym podpisem elektronicznym/

Załącznik: Projekt zagospodarowania terenu, opieczetowany przez Zarząd Dróg Powiatowych w Kościerzynie, stanowiący integralną część niniejszej decyzji.

Otrzymują:

1. KP PROJEKT S.C. Karolina Landowska Paweł Narloch, ul. Moniuszki 7/8, 83-400 Kościerzyna (e-doręczenia) w imieniu ENERGIA-OPERATOR S.A. Oddział w Gdańsku, ul. Marynarki Polskiej 130, 80-557 Gdańsk
2. aa

Sporządziła/sprawdził: A.CC./K.B.

Decyzja zwolniona z opłaty skarbowej zgodnie z cz. III lp.44 pkt.2 ppkt.9 załącznika do ustawy z dnia 16 listopada 2006r. o opłacie skarbowej (Dz. U. Nr 225 poz. 1635 ze zm.).

Pobrano opłatę skarbową za pełnomocnictwo w wysokości 17,00 zł na podstawie cz. IV załącznika do ustawy z dnia 16 listopada 2006r. o opłacie skarbowej (Dz. U. Nr 225 poz. 1635 ze zm.)

Samuraj Geodeta Paweł Bronk
ul. Wąbskiego 1
53-324 Międzybóże
NIP: 5891994995
e-mail: samurajgeodeta@gmail.com
telefon: 720-690-115
Geodeta uprawniający
mgr inż. Paweł Bronk
nr upraw.: 23080



MAPA DO CELÓW PROJEKTOWYCH SKALA 1:500

Nazwa obiektu: Stara Kiszewa, dz.: 979/1
Mapa aktualna na dzień: 24.06.2026 r.
Data sporządzenia: 24.06.2026 r.
Codło mapy: 6.212.22.08.1 (2, 4)
Id. założeń: 6640.1088.2026
Nazwa Jed. ewidencyjnej: Stara Kiszewa (220608_2)
Nazwa obr. ewidencyjnego: Stara Kiszewa
(220608_2.0017)
Układ współrzędnych prostokątnych: PL-2000 strefa 6
Układ współrzędnych wysokościowych: PL-EVRF2007-NH


UWAGA:
1. Nie wyklucza się istnienia innych, niewskazanych na niniejszej mapie urządzeń podziemnych niezgłoszonych do inwentaryzacji.
2. Mapa aktualna pod względem sytuacyjno-wysokościowym uzbrojenia terenu na dzień 23.06.2026 r.
3. Granice działek wyznaczone na podstawie mapy ewidencyjnej gruntów – bez ich analizy i prawnego ustalenia na gruncie.
4. Mapa do celów projektowych została wykonana bez ustalenia obciążenia służebnościami gruntowymi uprawnieniami w księdze wieczystej.
5. W zakresie obszaru aktualizacji mapy występują projektowane urządzenia uzgodnione na naradach koordynacyjnych zgodnie z treścią mapy.

Powiadzam, że niniejszy dokument został opracowany w wyniku pracy geodetycznej i kartograficznej, których rezultaty zawiera operat techniczny pozytywnie zweryfikowany. Jednocześnie informuję, że jestem ewidentnie odpowiedzialny karnej za złożenie fałszywego oświadczenia.

Identyfikator zgłoszenia pracy geodetycznej	6640.1088.2026
Ogólny skłasy geodetycznej, który otrzymał zgłoszenie	Starosta Kocierski
Wykonawca prac	Samuraj Geodeta Paweł Bronk
Nr oraz data sporządzenia dokumentu zawierającego wyniki pozytywnej weryfikacji i nazwisko oraz nr uprawnień zawodowych kierownika prac	6640.1088.2026_43339 z dnia 01.07.2026 r. Paweł Bronk, nr upr. 23080



PODPIŚĆ ZAUFANY
PAWEŁ BRONK
03.07.2026 14:15:52 GMT+0200
Dokument podpisany elektronicznie podpisem zaufanym

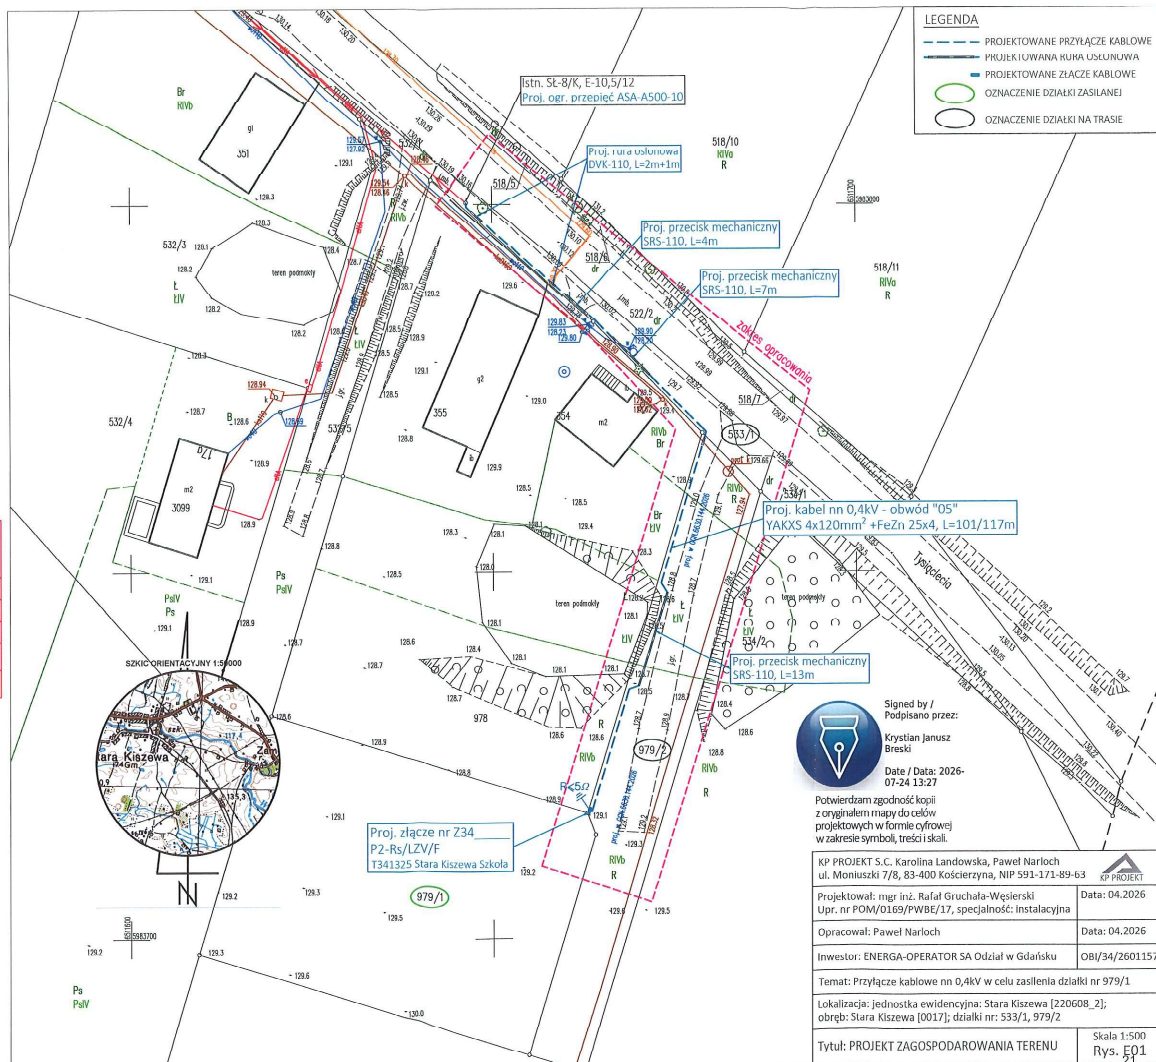

Signed by /
Podpisano przez:
Krystian Janusz
Breski
Date / Data: 2026-
07-24 13:27

Potwierdzam zgodność kopii
z oryginałem mapy do celów
projektowych w formie cyfrowej
w zakresie symboli, treści i skali.

KP PROJEKT S.C. Karolina Landowska, Paweł Narloch ul. Moniuszki 7/8, 83-400 Kościerzyna, NIP 591-171-89-63 Projektował: mgr inż. Rafał Gruchala-Węsierski Upr. nr POM/0169/PWBE/17, specjalność: Instalacyjna Opracował: Paweł Narloch Inwestor: ENERGA-OPERATOR SA Oddział w Gdańsku Temat: Przyłącze kablowe nn 0,4kV w celu zasilania działki nr 979/1 Lokalizacja: jednostka ewidencyjna: Stara Kiszewa [220608_2]; obrgb: Stara Kiszewa [0017]; działki nr: 533/1, 979/2 Tytuł: PROJEKT ZAGOSPODAROWANIA TERENU		Data: 04.2026 Data: 04.2026 OBI/34/2601157 Rys. E01
---	--	--

5. Informacja dotycząca bezpieczeństwa i ochrony zdrowia

Informacja dotycząca bezpieczeństwa i ochrony zdrowia

DANE FIRMY:	KP PROJEKT S.C. Karolina Landowska, Paweł Narloch ul. Moniuszki 7/8, 83-400 Kościerzyna NIP: 591-171-89-63
KATEGORIA OBIEKTU:	XXVI
NAZWA ZAMIERZENIA BUDOWLANEGO:	Przyłącze kablowe nn 0,4kV
ADRES:	Stara Kiszewa, gm. Stara Kiszewa
IDENTYFIKATORY DZIAŁEK NA KTÓRYCH OBIEKT JEST USYTUOWANY:	220608_2.0017.533/1 220608_2.0017.979/2
INWESTOR:	ENERGA - OPERATOR SA z siedzibą w Gdańsku 80-557 Gdańsk, ul. Marynarki Polskiej 130
OPRACOWAŁ:	Paweł Narloch
PROJEKTOWAŁ:	Rafał Gruchała-Węsierski Specjalność: INSTALACYJNA Nr uprawnień POM/0169/PWBE/17 <i>mgr inż. Rafał Gruchała - Węsierski</i> uprawnienia budowlane do projektowania i kierowania robotami budowlanymi bez ograniczeń w specjalności instalacyjnej w zakresie sieci, instalacji i urządzeń elektrycznych i elektroenergetycznych Nr ewid. POM/0169/PWBE/17
DATA OPRACOWANIA:	kwiecień, 2026 r.

5.1. Zakres robót i kolejność ich realizacji

- Wykopy rowów kablowych;
- Układanie kabla i bednarki w ziemi;
- Montaż muf kablowych;
- Montaż złącza kablowego;
- Pomiar rezystancji uziemienia i rezystancji izolacji kabla;
- Podłączenie kabla;
- Pomiar skuteczności zerowania.

5.2. Istniejące obiekty budowlane

- Czynna linia napowietrzna nn 0,4kV;
- Sieć: wodociągowa, kanalizacyjna, telekomunikacyjna;
- Droga publiczna.

5.3. Elementy zagospodarowania placu budowy stwarzające potencjalne zagrożenie dla bezpieczeństwa i zdrowia ludzi

- Czynna linia napowietrzna nn 0,4kV;
- Sieć: wodociągowa, kanalizacyjna, telekomunikacyjna;
- Droga publiczna.

5.4. Przewidywalne zagrożenia dla bezpieczeństwa i zdrowia ludzi podczas prowadzenia prac budowlanych

Zagrożenie	Skala zagrożenia	Miejsce	Czas występowania
Porażenie prądem elektrycznym o napięciu 0,4kV	Bardzo wysoka	Linia kablowa, złącze kablowe	Podczas montażu linii kablowej oraz złącza kablowego
Upadek do wykopu	Mała	Rowy kablowe	Podczas robót związanych z układaniem kabla
Wypadek drogowy	Średnia	Droga	Podczas wykonania montażu linii kablowej i złącza
Przygniecenie pracownika	Wysoka	Droga	Podczas robót związanych z układaniem kabla i złącza

5.5. Szkolenie pracowników przed przystąpieniem do wykonywania robót budowlanych

Przed przystąpieniem do robót kierownik budowy lub osoba o odpowiednich kwalifikacjach poinformuje pracowników o zagrożeniach wynikających z wykonywaniem przez nich pracami i sposobach ich zapobiegania oraz postępowania w razie powstania przy pracy z uwzględnieniem poniższych tematów:

- Zasady postępowania w przypadku zagrożenia;
- Szkolenie pracowników w zakresie BHP;
- Zasady bezpośredniego nadzoru nad pracami szczególnie niebezpiecznymi przez wyznaczenie do tego odpowiedniej osoby;
- Zasady stosowania przez pracowników środków ochrony indywidualnej oraz odzieży i obudowa roboczego;
- Prace przy obsłudze instalacji pod napięciem;
- Prace wysokościowe;
- Pierwsza pomoc w przypadku porażenia prądem elektrycznym.

5.6. Środki techniczne i organizacyjne zapobiegające niebezpieczeństwu przy wykonywaniu prac szczególnie niebezpiecznych

- Prace elektryczne wykonywać przez zespół dwuosobowy, w którym co najmniej jedna osoba posiada odpowiednie uprawnienia do wykonywania pomiarów;
- Roboty budowlane prowadzić zgodnie z dokumentacją i pod nadzorem osoby uprawnionej do kierowania pracami budowlanymi;
- Teren prac należy odpowiednio oznakować, wykonać w taki sposób, aby nie stwarzał zagrożenia i aby istniał dogodny dostęp dla dostawy materiałów;
- Nie wykonywać prac podczas ulewnych deszczów oraz po zmroku i warunkach złej widoczności;
- Teren robót należy wydzielić folią w kolorze biało czerwonym;
- Pracownicy zatrudnieni na budowie winni posiadać aktualne badania lekarskie i być wyposażeni w niezbędną odzież ochronną oraz zabezpieczenie (np. kaski, okulary, maski, okulary przyciemniające, fartuchy spawalnicze, rękawice, szelki itp.);
- Projekt organizacji robót budowlanych wykona kierownik budowy posiadający odpowiednie uprawnienia.



KP PROJEKT S.C. Karolina Landowska, Paweł Narloch
ul. Moniuszki 7/8, 83-400 Kościerzyna
NIP: 591-171-89-63

Projekt techniczny

NUMER OBI:	OBI/34/2601157
KATEGORIA OBIEKTU:	XXVI
NAZWA ZAMIERZENIA BUDOWLANEGO:	Przyłącze kablowe nn 0,4kV
ADRES:	Stara Kiszewa, gm. Stara Kiszewa
IDENTYFIKATORY DZIAŁEK NA KTÓRYCH OBIEKT JEST USYTUOWANY:	220608_2.0017.533/1 220608_2.0017.979/2
INWESTOR:	ENERGA - OPERATOR SA z siedzibą w Gdańsku 80-557 Gdańsk, ul. Marynarki Polskiej 130
OPRACOWAŁ:	Paweł Narloch
PROJEKTOWAŁ:	Rafał Gruchała-Węsierski Specjalność: INSTALACYJNA Nr uprawnień POM/0169/PWBE/17

mgr inż. Rafał Gruchała - Węsierski
uprawnienia budowlane
do projektowania i kierowania robotami budowlanymi
bez ograniczeń w specjalności instalacyjnej w zakresie sieci,
instalacji i urządzeń elektrycznych i elektroenergetycznych
Nr ewid. POM/0169/PWBE/17

DATA OPRACOWANIA:

kwiecień, 2026 r.

SPIS TREŚCI

1.	ZAKRES RZECZOWY PROJEKTOWANYCH SIECI I URZĄDZEŃ	31
2.	OŚWIADCZENIE PROJEKTANTA	32
3.	UPRAWNIENIA BUDOWLANE PROJEKTANTA	32
4.	OPIS TECHNICZNY	32
5.	UZGODNIONY Z ENERGA-OPERATOR S.A. PZT	32
6.	ODPIS PROTOKOŁU Z NARADY KOORDYNACYJNEJ	32
7.	UZGODNIENIE BRANŻOWE – NIE DOTYCZY	32
8.	DECYZJE ADMINISTRACYJNE	32
9.	MPZP LUB DECYZJA LOKALIZACYJNA – NIE DOTYCZY	32
10.	STAN ISTNIEJĄCY	32
11.	ROZBIÓRKI – NIE DOTYCZY	33
12.	LINIA SN (NAPOWIETRZNA/KABLOWA) – NIE DOTYCZY	33
13.	STACJA TRANSFORMATOROWA – NIE DOTYCZY	33
14.	LINIA NN (NAPOWIETRZNA/KABLOWA) - NIE DOTYCZY	33
15.	OŚWIETLENIE ULICZNE – NIE DOTYCZY	33
16.	PRZYŁĄCZA SN (NAPOWIETRZNE/KABLOWE) – NIE DOTYCZY	33
17.	PRZYŁĄCZA NN (NAPOWIETRZNE/KABLOWE)	33
18.	OCHRONA PRZECIWPRZEPięCIOWA LINII SN – NIE DOTYCZY	34
19.	OCHRONA PRZECIWPRZEPięCIOWA STACJI TRANSFORMATOROWEJ – NIE DOTYCZY	34
20.	OCHRONA PRZECIWPRZEPięCIOWA LINII NN – NIE DOTYCZY	34
21.	OCHRONA OD PORAŻEŃ PRĄDEM ELEKTRYCZNYM W LINII NAPOWIETRZNEJ SN – NIE DOTYCZY	34
22.	OCHRONA OD PORAŻEŃ PRĄDEM ELEKTRYCZNYM STACJI TRANSFORMATOROWEJ – NIE DOTYCZY	34
23.	OCHRONA OD PORAŻEŃ PRĄDEM ELEKTRYCZNYM W SIECI NN	34
24.	OBLICZENIA TECHNICZNE	34
25.	OPINIA GEOTECHNICZNA	36
26.	ZESTAWIENIE DANYCH NA UMIESZCZENIE URZĄDZEŃ W PASIE DROGOWYM	36
27.	KOLIZJE/SKRZYŻOWANIA	36
28.	INGERENCJA W ZIELEŃ WYSOKĄ – NIE DOTYCZY	36
29.	OCHRONA KONSERWATORSKA – NIE DOTYCZY	36
30.	OPIS ZAGOSPODAROWANIA TERENU	36
31.	OBSZAR ODDZIAŁYWANIA INWESTYCJI	36
32.	UWAGI	36
33.	INFORMACJA BIOZ	36
34.	ZESTAWIENIA MONTAŻOWE I DEMONTAŻOWE	37
35.	PROJEKT ZAGOSPODAROWANIA TERENU	38
36.	SCHEMATY JEDNOKRESKOWE	39
37.	FOTOGRAFIE	41

1. Zakres rzeczowy projektowanych sieci i urządzeń

Zasilanych z T341325 Stara Kiszewa Szkoła

Wymiana pojedynczego słupa SN: -----

Linia napowietrzna SN: -----

Rozłącznik napowietrzny SN : -----

Linia kablowa SN: -----

Mufy kablowe: -----

Głowice kablowe: -----

Ograniczniki przepięć: -----

Złącze kablowe SN: -----

Stacja transformatorowa SN/nn: -----

Transformator: -----

Linia napowietrzna nn: -----

dł.trasy/dł.całkowita

Przyłącze napowietrzne: -----

dł.trasy/dł.całkowita

(zbiorczo przyłącza dotyczące obwodu)

Szafka pomiarowa: -----

Przyłącze/a kablowe:

typ YAKXS 4x120mm², długość L=101/117m (obwód „05”)

dł.trasy/dł.całkowita

(zbiorczo przyłącza dotyczące obwodu)

Złącza kablowe: typ P2-Rs/LZV/F – 1 kpl.

Linia kablowa nn:

dł.trasy/dł.całkowita

Kablowa rozdzielnica szafowa: -----

Słupowy rozłącznik bezpiecznikowy: -----

Przecisk: typ SRS-110, L=24m

Przewiert: -----

2. Oświadczenie projektanta

Informacje zawarte w odrębnym opracowaniu – „Projekt Zagospodarowania Terenu”

3. Uprawnienia budowlane projektanta

Informacje zawarte w odrębnym opracowaniu – „Projekt Zagospodarowania Terenu”

4. Opis techniczny

- Warunki przyłączenia nr P/26/005202 wydane przez Energa-Operator S.A.;
- Podkład geodezyjny - mapa do celów projektowych (skala 1:500);
- Inwentaryzacja urządzeń elektroenergetycznych nn 0,4kV w terenie;
- Uzgodnienie z właścicielami działek na montaż urządzeń energetycznych;
- Norma N SEP-E-004;
- Ustawy Prawo budowlane z dn. 7.07.1994 r. z późniejszymi zmianami.

5. Uzgodniony z Energa-Operator S.A. PZT

Informacje zawarte w odrębnym opracowaniu – „Załączniki”

6. Odpis protokołu z narady koordynacyjnej

Informacje zawarte w odrębnym opracowaniu – „Załączniki”

7. Uzgodnienie branżowe – Nie dotyczy

8. Decyzje administracyjne

Informacje zawarte w odrębnym opracowaniu – „Załączniki”

9. MPZP lub decyzja lokalizacyjna – Nie dotyczy

10. Stan istniejący

Nieruchomości będące przedmiotem opracowania są terenami częściowo zabudowanymi i uzbrojonymi. Na terenie inwestycji znajduje się sieć wodociągowa, kanalizacyjna, telekomunikacyjna oraz elektroenergetyczna, w skład której wchodzi m.in.:

- linia napowietrzna nn-0,4kV typu AsXSn 4x70mm².

11. Rozbiórki – Nie dotyczy

12. Linia SN (napowietrzna/kablowa) – Nie dotyczy

13. Stacja transformatorowa – Nie dotyczy

14. Linia nn (napowietrzna/kablowa) - Nie dotyczy

15. Oświetlenie uliczne – Nie dotyczy

16. Przyłącza SN (napowietrzne/kablowe) – Nie dotyczy

17. Przyłącza nN (napowietrzne/kablowe)

Projektuje się wykonanie przyłącza kablowego nn 0,4 kV typu YAKXS 4x120mm² z istniejącego słupa linii napowietrznej nr 8 do projektowanego złącza nr Z3412483 typu P2-Rs/LZV/F - zgodnie z rysunkiem nr E01.

Po wykonaniu wykopów na jego dnie ułożyć bednarkę typu FeZn 25x4, którą należy przysypać 10 cm warstwą piasku lub gruntu rodzimego w celu odseparowania jej od kabla. Bednarkę należy podłączyć z istniejącym uziemieniem.

Kabel w rowie kablowym układać na głębokości 70 cm na podsypce piaskowej 2x 10 cm a następnie wykop zasypać ziemią rodzimą. Trasę kabla w ziemi oznaczyć poprzez ułożenie folii kablowej koloru niebieskiego. Na skrzyżowaniach z drogami, wjazdami, rowami i z uzbrojeniem podziemnym kable układać w rurach osłonowych zgodnie z projektem zagospodarowania terenu. W przypadku napotkania niezainwentaryzowanego uzbrojenia podziemnego, kabel również zabezpieczyć rurą osłonową SRS-110. W miejscach skrzyżowań z uzbrojeniem podziemnym wykopy wykonywać ręcznie. Końce rur osłonowych zabezpieczyć kształtkami termokurczliwymi. Cały zakres prac do wykonania pokazany jest na rysunku E01. Wykonać geodezję powykonawczą ułożonego kabla. Podmiot przyłączany wykona we własnym zakresie linie zalicznikową od projektowanego złącza kablowego do swojej działki.

18. Ochrona przeciwprzepięciowa linii SN – Nie dotyczy
19. Ochrona przeciwprzepięciowa stacji transformatorowej – Nie dotyczy
20. Ochrona przeciwprzepięciowa linii nN – Nie dotyczy
21. Ochrona od porażeń prądem elektrycznym w linii napowietrznej SN – Nie dotyczy
22. Ochrona od porażeń prądem elektrycznym stacji transformatorowej – Nie dotyczy
23. Ochrona od porażeń prądem elektrycznym w sieci nN

Po stronie nn jako środek dodatkowej ochrony przeciwporażeniowej zastosowano samoczynne wyłączenie w układzie sieciowym TN-C. Ochronie podlegają wszystkie części przewodzące dostępne i obce mogące znaleźć się pod napięciem w warunkach zakłóceń. Ochronę od porażeń należy wykonać zgodnie z normą N SEP-E001. Skuteczność ochrony sprawdzono w części obliczeniowej, którą należy potwierdzić pomiarem powykonawczym.

24. Obliczenia techniczne

Dane zastosowane do obliczeń:

- Moc szczytowa odbiorców przyłączenia – $P_p = 12,5 \text{ kW}$;
- Moc szczytowa odbiorców istniejących – $P_s = 11 \text{ kW}$;
- Współczynnik mocy – $\cos \varphi = 0,93$;
- Napięcie zasilania – $U = 230/400 \text{ V}$;
- Moc transformatora – 250 kVA ;
- Współczynnik jednoczesności – wg N SEP-E-002

Obliczenia przedstawiono w tabelach 24.1 oraz 24.2

25. Opinia geotechniczna

Projektowane urządzenia posadowione będą na gruntach zaliczonych do I kategorii geotechnicznej. Przedmiotowa inwestycja określona w zakresie opracowania, została zaprojektowana na podstawie przyjętych warunków gruntowych: jednorodne grunty nośne z poziomem wody gruntowej poniżej poziomu posadowienia i nie wymaga wykonania badań geotechnicznych.

26. Zestawienie danych na umieszczenie urządzeń w pasie drogowym

Działka nr 533/1 – zarządca nieruchomości: **Zarząd Dróg Powiatowych**

lp	Urządzenie	typ	D/S [m/mm ²]	Długość [m]	S [m ²]
1	Kabel	YAKXS 4x120	0,037	30	1,11
2	Rura osłonowa	SRS-110	0,11	14	1,54
				RAZEM	2,65

27. Kolizje/skrzyżowania

Projektowane przyłącze kablowe nn 0,4kV będzie krzyżować się z siecią telekomunikacyjną, wodociągową oraz kanalizacyjną.

28. Ingerencja w zieleni wysoką – Nie dotyczy

29. Ochrona konserwatorska – Nie dotyczy

30. Opis zagospodarowania terenu

Informacje zawarte w odrębnym opracowaniu – „Projekt Zagospodarowania Terenu”

31. Obszar oddziaływania inwestycji

Informacje zawarte w odrębnym opracowaniu – „Projekt Zagospodarowania Terenu”

32. Uwagi

Informacje zawarte w odrębnym opracowaniu – „Projekt Zagospodarowania Terenu”

33. Informacja BIOZ

Informacje zawarte w odrębnym opracowaniu – „Załączniki”

34.1 Zestawienia montażowe - przyłącze kablowe nn 0,4kV

RAZEM:

Samiraj Geodeta Paweł Bronk
ul. Walskiego 1
83-322 Kiszewa Huta
NIP: 5261949922
e-mail: samirajgeodeta@gmail.com
Telefon: 725-890-118
Geodeta uprawniony
nr inż. Paweł Bronk
nr upraw.: 23080



MAPA DO CELÓW PROJEKTOWYCH SKALA 1:500

Nazwa obiektu: Stara Kiszewa, dz. 979/1
Mapa aktualna na dzień: 24.06.2026 r.
Data sporządzenia: 24.06.2026 r.
Godło mapy: 6.212.22.01.1 (z. 4)
Id. zgłoszenia: 6640.1088.2026
Nazwa Jed. ewidencyjnej: Stara Kiszewa (220608_2)
Nazwa okr. ewidencyjnej: Stara Kiszewa
(220608_2.0017)
Układ współrzędnych prostokątnych PL-2000 składowa 6
Układ współrzędnych wysokościowych: PL-EVRF2007-NH


UWAGA:
1. Nie wykazuje się istnienia innych, niewskazanych na niniejszej mapie urządzeń podziemnych niezgodnych z Inventaryzacją.
2. Mapa aktualna pod względem sytuacyjno-wysokościowym ukształtu terenu na dzień 23.06.2026 r.
3. Granice działek wyznaczone na podstawie mapy ewidencyjnej gruntów – bez ich analizy i prawowego ustalenia na gruncie.
4. Mapa do celów projektowych została wykonana bez ustalenia obciążenia służebnościami gruntowymi ujemnymi w każdej nieruchomości.
5. W zakresie obszaru aktualizacji mapy występują projektowane urządzenia uzgodnione na naradach koordynacyjnych zgodnie z treścią mapy.

Potwierdzam, że niniejszy dokument został opracowany w wyniku prac geodezyjnych i kartograficznych, których rezultaty zawiera oparł techniczny pozytywnie zweryfikowany. Jednocześnie informuję, że jestem świadomy odpowiedzialności karnej za złożenie fałszywego oświadczenia.

Identyfikator zgłoszenia pracy geodezyjnej	6640.1088.2026
Organ służby geodezyjnej, który otrzymał zgłoszenie	Starosta Kiełczyński
Wykonawca prac	Samiraj Geodeta Paweł Bronk
Nr oraz data sporządzenia dokumentu zawodowego wynik pozytywny weryfikacji	6640.1088.2026_43339 z dnia 01.07.2026 r.
Podpis i nazwisko oraz nr uprawnień zawodowych kierownika prac	Paweł Bronk, nr upraw. 23080




PODPIS ZAUFANY
PAWEŁ BRONK
NIP 5261949922
Dokument podpisany elektronicznie
podpisem kwalifikowanym

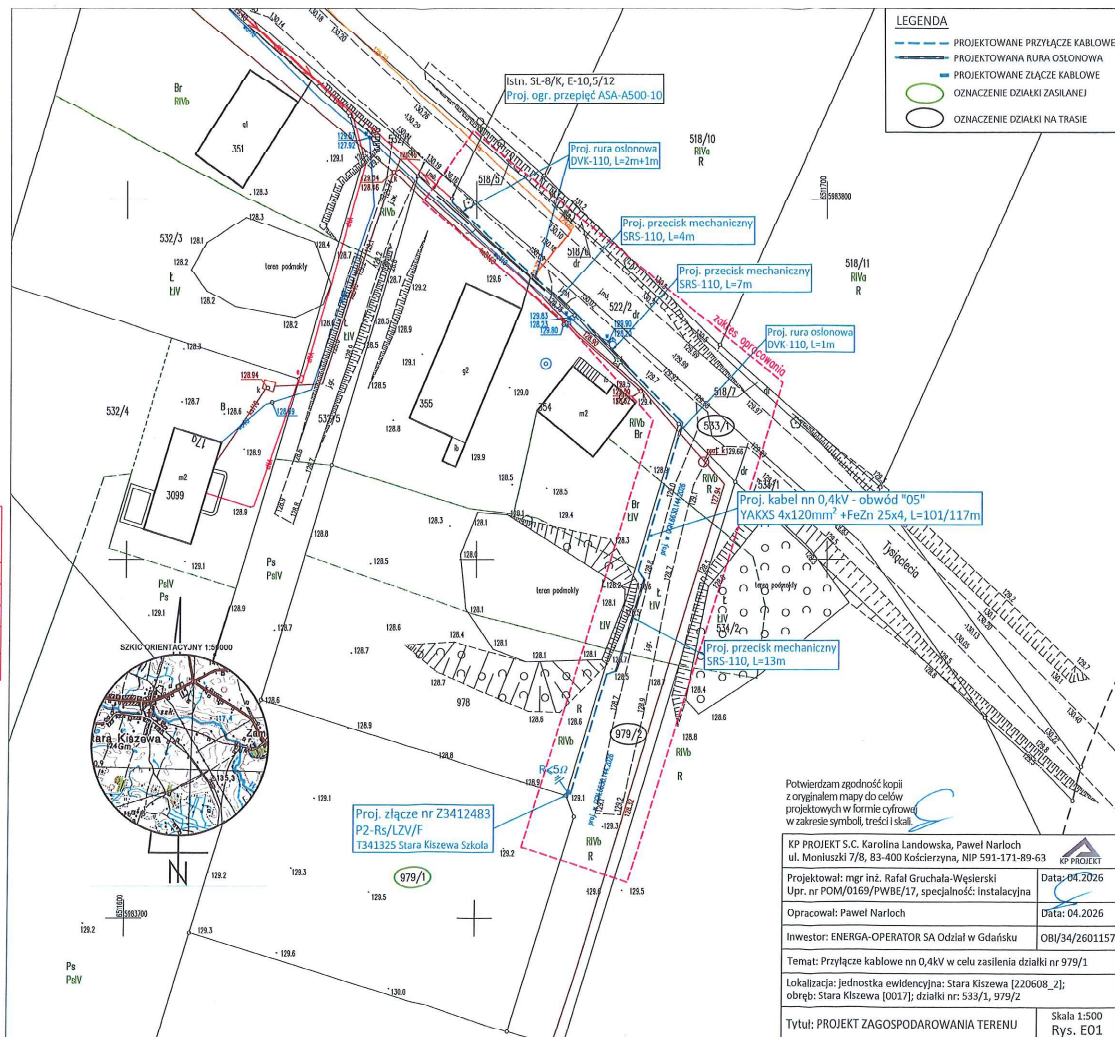

Potwierdzam zgodność kopii z oryginałem mapy do celów projektowych w formie cyfrowej w zakresie symboli, treści i skali

KP PROJEKT S.C. Karolina Landowska, Paweł Narloch ul. Moniuszki 7/8, 83-400 Kościerzyna, NIP 591-171-89-63	KP PROJEKT
Projektował: mgr inż. Rafał Gruchala-Węsierski Upr. nr POM/0169/PWB/17, specjalność: Instalacyjna	Data: 04.2026
Opracował: Paweł Narloch	Data: 04.2026
Investor: ENERGIA-OPERATOR SA Oddział w Gdańsku	OB/34/2601157
Temat: Przyłącze kablowe nn 0,4kV w celu zasilania działki nr 979/1	
Lokalizacja: Jednostka ewidencyjna: Stara Kiszewa (220608_2); obręb: Stara Kiszewa (001/1); działki nr: 533/1, 979/2	
Tytuł: PROJEKT ZAGOSPODAROWANIA TERENU	Skala 1:500 Rys. E01


UWAGI:
 - Ochrona od porażen - samoczynne wyłączenie zasilania
 - Układ sieci TN-C
 - Aparaturę przystosowaną do plombowania oznaczono (*)
 - Stosować kable i złączki z wyjątkiem części pomiarowej wchwyty do zakładania młodek

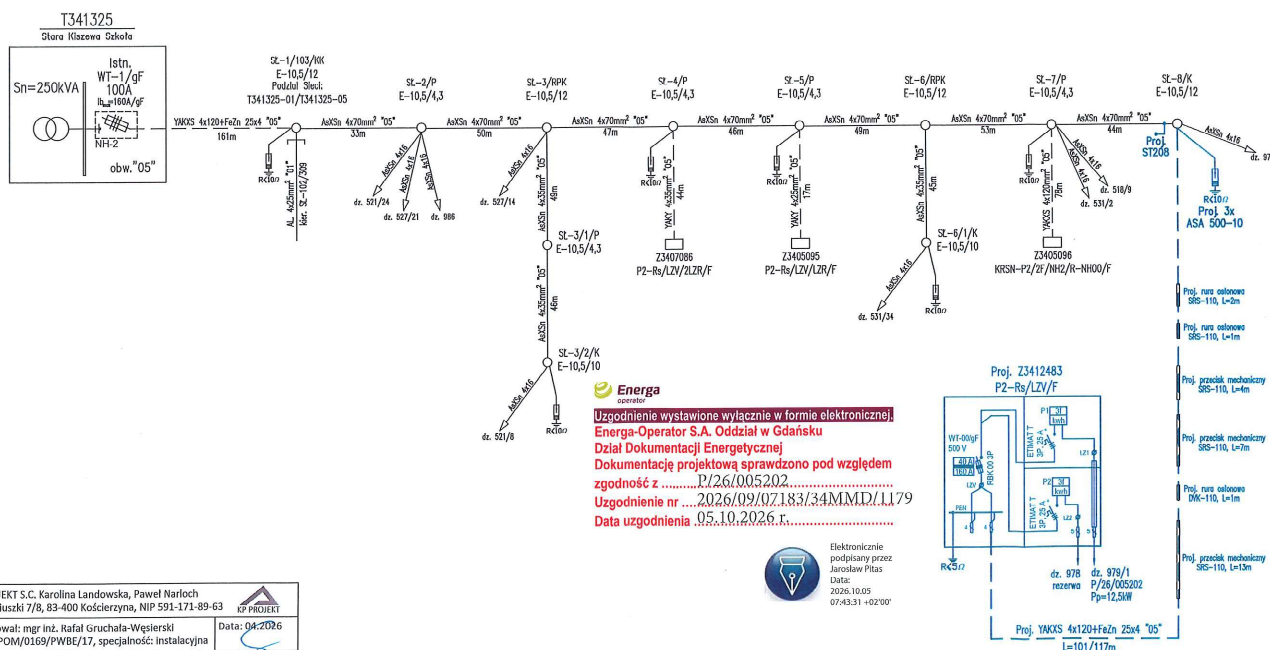

Energa
 operator
 Uzgodnienie wystawione wyłącznie w formie elektronicznej.
 Energa-Operator S.A. Oddział w Gdańsku
 Dział Dokumentacji Energetycznej
 Dokumentację projektową sprawdzono pod względem
 zgodności z P/26/005202.....
 Uzgodnienie nr 2026/09/07.183/34MMD/11.79
 Data uzgodnienia 05.10.2026 r.

Elektronicznie
 podpisany przez
 Jarosław Pitas
 Data:
 2026.10.05
 07:43:31 - 02'00"

KP PROJEKT S.C. Karolina Landowska, Paweł Narloch ul. Moniuszki 7/8, 83-400 Kościerzyna, NIP 591-171-89-63	
Projektował: mgr inż. Rafał Gruchala-Wesierski Upr. nr POM/0169/PWBE/17, specjalność: Instalacyjna	Data: 04.2026
Opracował: Paweł Narloch	Data: 04.2026
Inwestor: ENERGA-OPERATOR SA Oddział w Gdańsku	OBI/34/2601157
Temat: Przyłącze kablowe nn 0,4kV w celu zasilania działki nr 979/1	
Lokalizacja: jednostka ewidencyjna: Stara Kiszewa [220608_2]; obręb: Stara Kiszewa [0017]; działki nr: 533/1, 979/2	
Tytuł: SCHEMAT ZASILANIA	Rys. E02

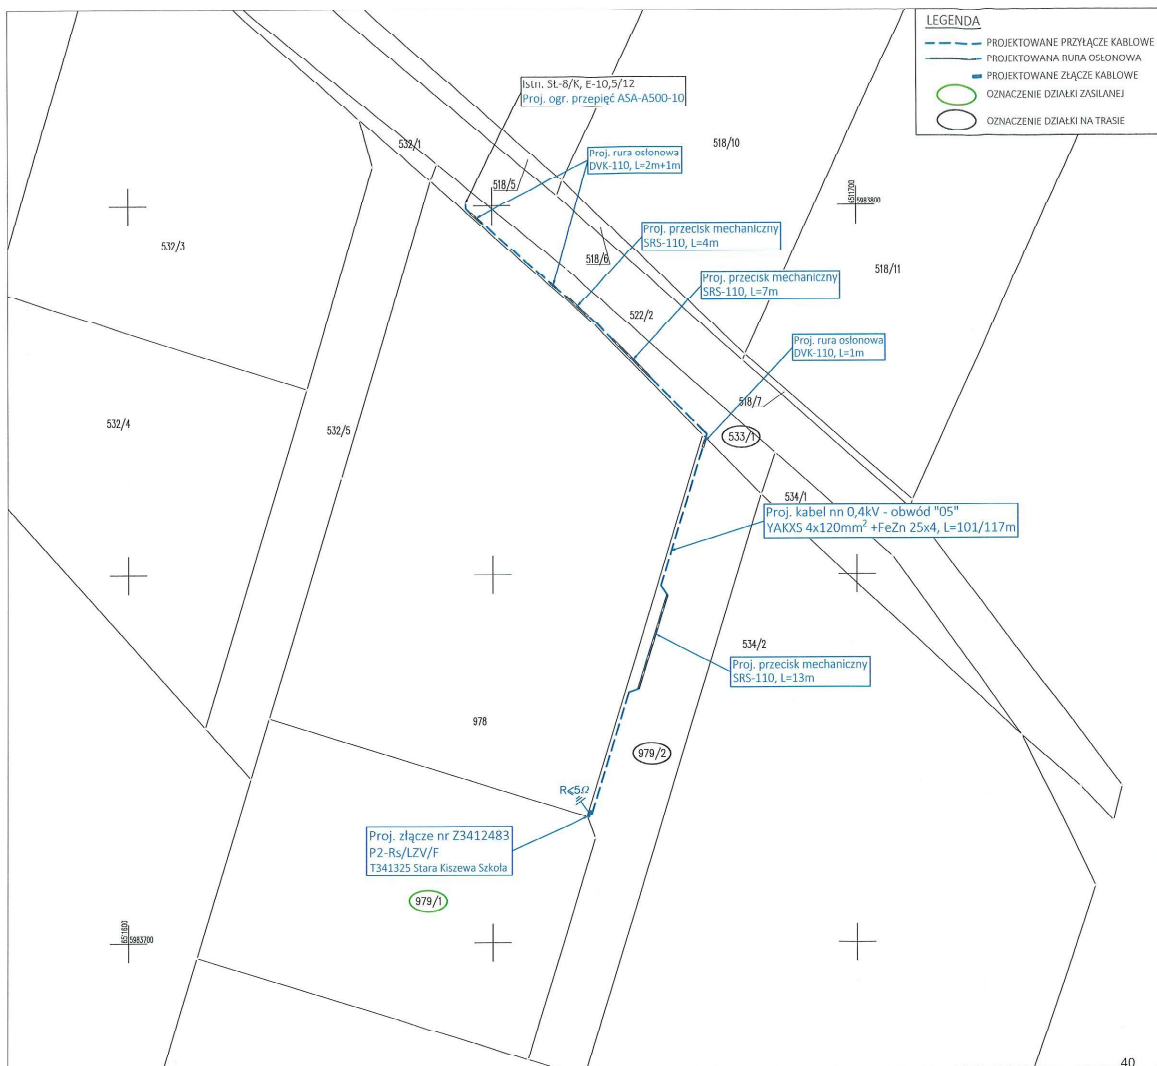

37. Fotografie

