

Mapa sytuacyjno - wysokościowa
do celów projektowych
skala 1 : 500

woj. łódzkie
powiat łęczycki
gm.m. Łęczyca
OSIEDLE KRÓLÓW POLSKICH
ark. 112.142.072.4
112.142.074.2

Mapa zaktualizował:

geodeta uprawniony
Henryk Gabrielski
upr.zaw.nr 13103

Łęczyca dn. 03.10.2007

Nie wyklucza się istnienia w terenie urządzeń podziemnych nie wyznaczonych na niniejszym szkicu, mapie, które nie zostały odnotowane podczas wykonywania pomiarów lub nie były zgłoszone do inwentaryzacji przed wykonaniem albo dla których brak informacji brzożowych

STAROSTA POWIATU ŁĘCZYCKIEGO
POWIATOWY OŚRODEK DOKUMENTACJI
GEODEZYJNEJ I KARTOGRAFICZNEJ W ŁĘCZCY

W obszarze oznaczonym linią... dokonano aktualizacji treści mapy...
Niniejsza mapa może służyć do celów projektowych.
Projektowane obiekty...
przez jednostki uprawnione do wykonywania prac geodezyjnych.

inż. Sylwester Wierzbowski
Inspektor w Wydziale Geodezji, Kartografii
i Katastru i Gospodarki Nieruchomościami

STAROSTA ŁĘCZYCKI


Na podstawie art.28 ust.1 ustawy z dnia 17 maja 1989 r. - Prawo geodezyjne i kartograficzne (Dz.U. z 2000r. Nr 100, poz.1088 i Nr 120, poz.1261) uzgodnione usytuowanie projektowanych sieci uzbrojenia terenu (wyszczególnienie uzgodnionych sieci uzbrojenia terenu)

Uzgodnione usytuowanie sieci uzbrojenia terenu podlega wytyczeniu i geodezyjnej inwentaryzacji powykonawczej przez jednostki uprawnione do wykonywania prac geodezyjnych.
W razie niezgodności realizacji sieci uzbrojenia terenu z uzgodnionym projektem, inwentaryzacją i ewidencją jest przedłożyć mapę z wynikami pomiarów powykonawczych właściwemu organowi administracji miejscowej samorządowej.
Uzgodnione usytuowanie projektowanych sieci uzbrojenia terenu zachowuje ważność przez okres 3 lat od dnia wydania opinii w sprawie uzgodnienia usytuowania projektowanych sieci uzbrojenia terenu.
Uzgodnienie tracą ważność w przypadku, o którym mowa w §13 rozporządzenia Ministra Rozwoju Regionalnego i Budownictwa z dnia 02 kwietnia 2001r. w sprawie geodezyjnej ewidencji sieci uzbrojenia terenu oraz zastrzeżeń do dokumentacji projektowej (Dz.U. Nr 38 poz.433)

GKN 7442 - 67 470
Łęczyca, dn. 28.07.2007
Z up. STAROSTY
inż. Sylwester Wierzbowski
Inspektor w Wydziale Geodezji, Kartografii i Katastru i Gospodarki Nieruchomościami

Z up. STAROSTY
Aniela Kłodek
Kierownik Wydziału
Architektury i Budownictwa

ZEP-INPRO Sp. z o.o.				Nazwa i adres obiektu budowlanego			
Tytuł rysunku				Zasilanie elektroenergetyczne działek na Osiedlu „Królów Polskich” w Łęczycy, ul. Kaliska			
Projektant				Plan trasy linii kablowych 0,4 kV			
Cezary Kowalewski				Asystent projektanta			
Nr upr. 22/03				Sprawdzający (weryfikujący)			
Data: luty 2008				Stefan Kot			
Nr upr.				Data:			
Data: luty 2008				Nr rysunku			
Skala				1 : 500			
1							

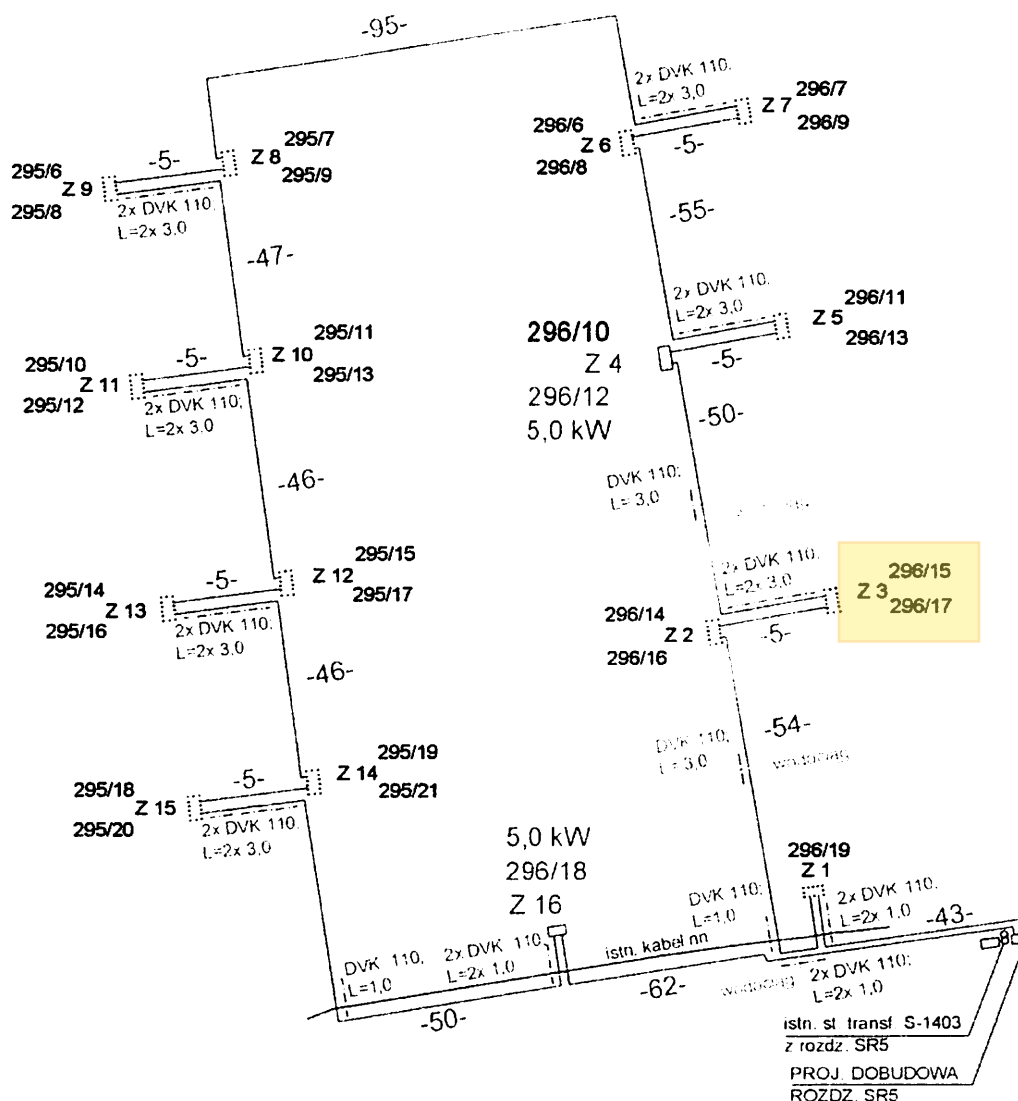

ZEP-INPRO Sp. z o.o.

Nazwa i adres obiektu budowlanego

Zasilanie elektroenergetyczne działek
na Osiedlu "Królów Polskich" w Łęczycy, ul. Kaliska

Tytuł rysunku

Schemat ideowy zasilania działek

Projektował

Kreślił

Sprawdził

Skala

Cezary Kowalewski

Stefan Kot

Nr upr. 22/83

Nr upr. 21/98

Data

maj
2009

Data

Data

maj
2009

Nr rys.

2